
ფასადი ,,1-8,, ღერძებში

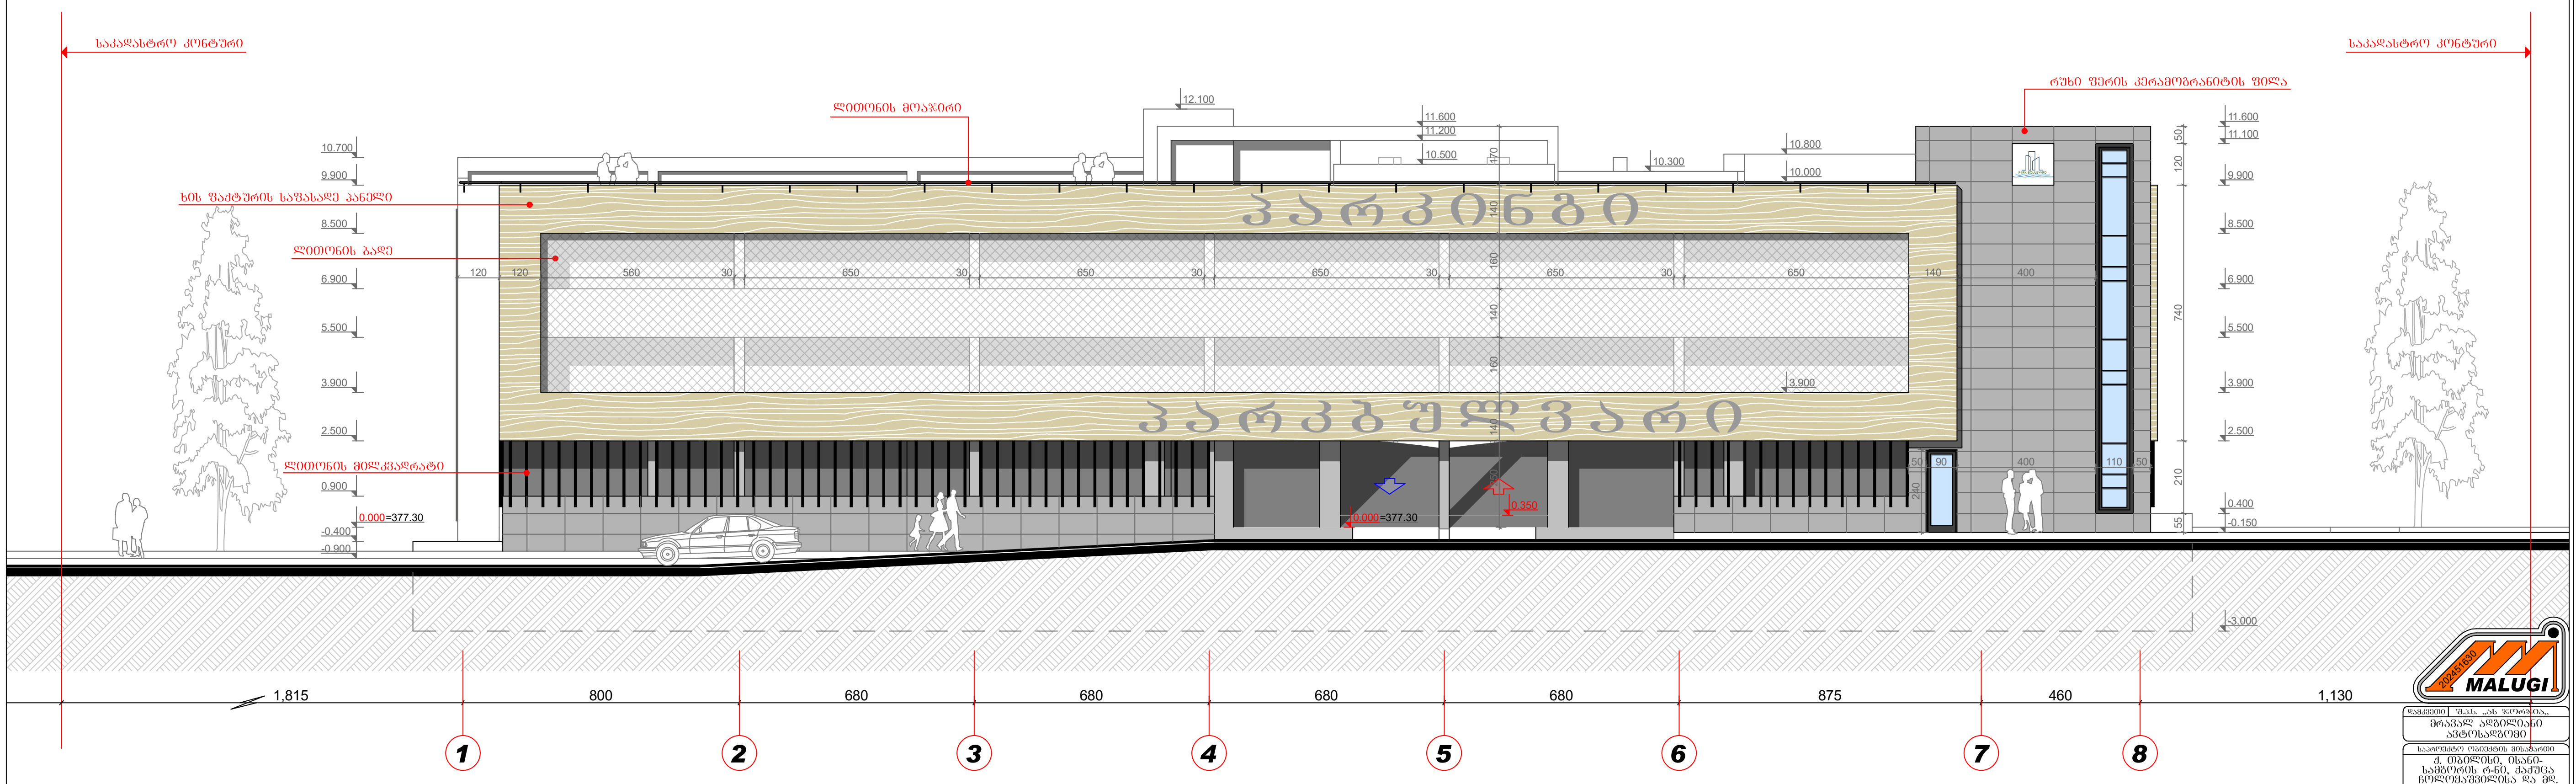

შენიშვნა: საპროექტო შენობის +0.00 ნიშნული შეესაბამება 377.30 აბსოლიტურ ნიშნულს

MALUGI 202451630

დამკვეთი	შ.პ.ს. ,,ას ჯორჯია,,
მრავალ ადგილიანი ავტოსადგომი	

საპროექტო ობიექტის მისამართი
ქ. თბილისი, ისანი-სამგორის რ-ნი, ქაქუცა ჩოლოყაშვილისა და მდ. მტკვარს შორის, ნაკვ. № 01.17.14.003.517

დირექტორი	ბ. მეზრელიშვილი	
პრ. ავტორი	ბ. მეზრელიშვილი	
	მ. მეზრელიშვილი	
შემსრულა	მ. მეზრელიშვილი	
კონსტრუქტორი		


ფასადი ,,1-8,, ღერძებში

ფორმატი	სტადია	ფურც.	თარიღი	მასშტაბი
A-3	მ.პ.	№ 8	05.12.25	1:200

$K_2 = 295.1\ m^2$ — შ.პ.ს. "მალუგი"

თბილისი, ფოცხვერაშვილის ქუჩა №16
ტელ: + 995 5 55 668 555


ფასადი „1-8„ მასალების სპეციფიკაცია

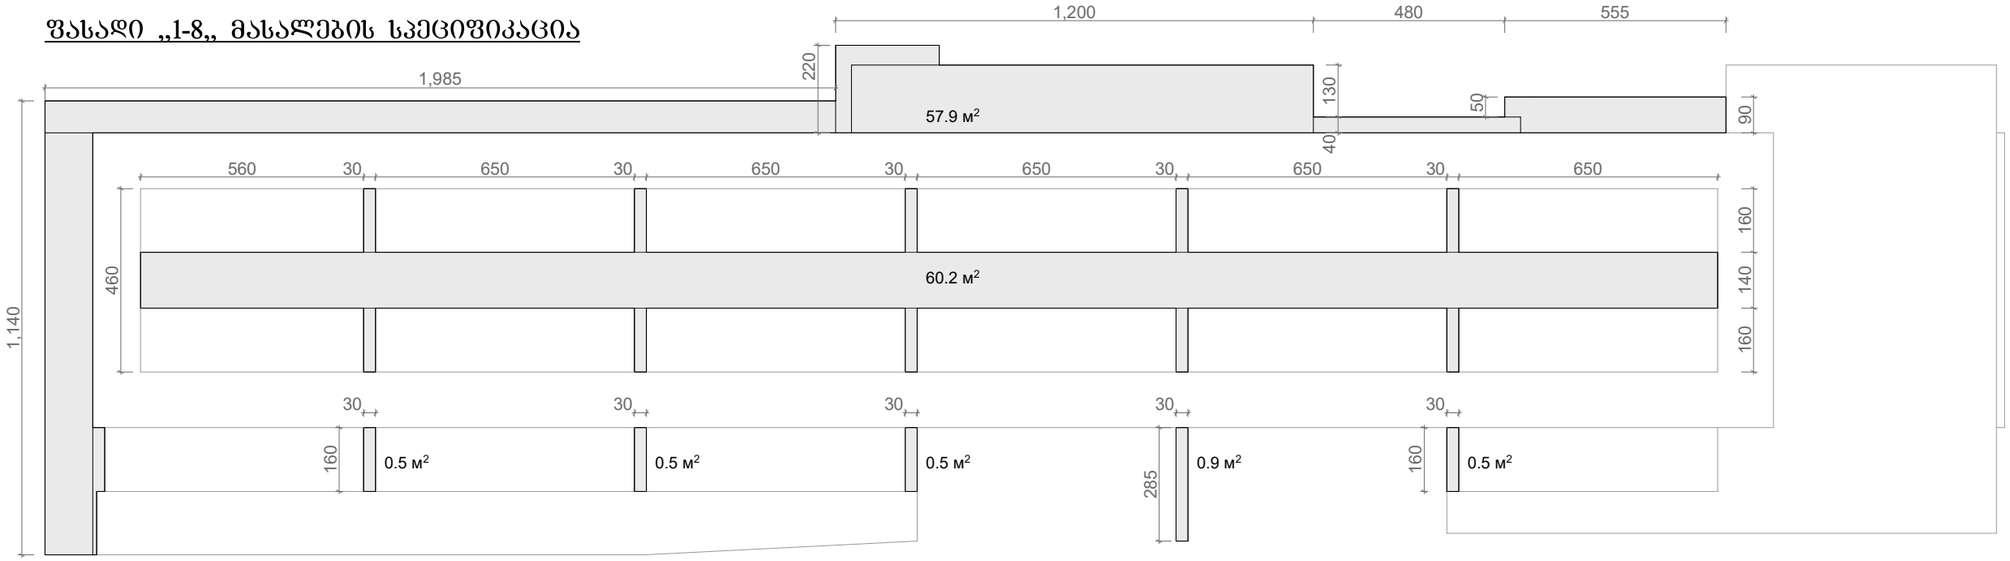


ფასადის შელესვა ქვიშა-ცემენტის ხსნარით, „მიუნხენი„-ს ფაქტურით შელესვა, შეღებვა ფასადის სილიკონის წყალმჭლისის თეთრი ფერის საღებავით

Traffic White
RAL 9016

121.0 м²

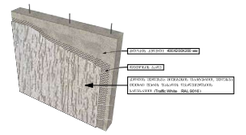


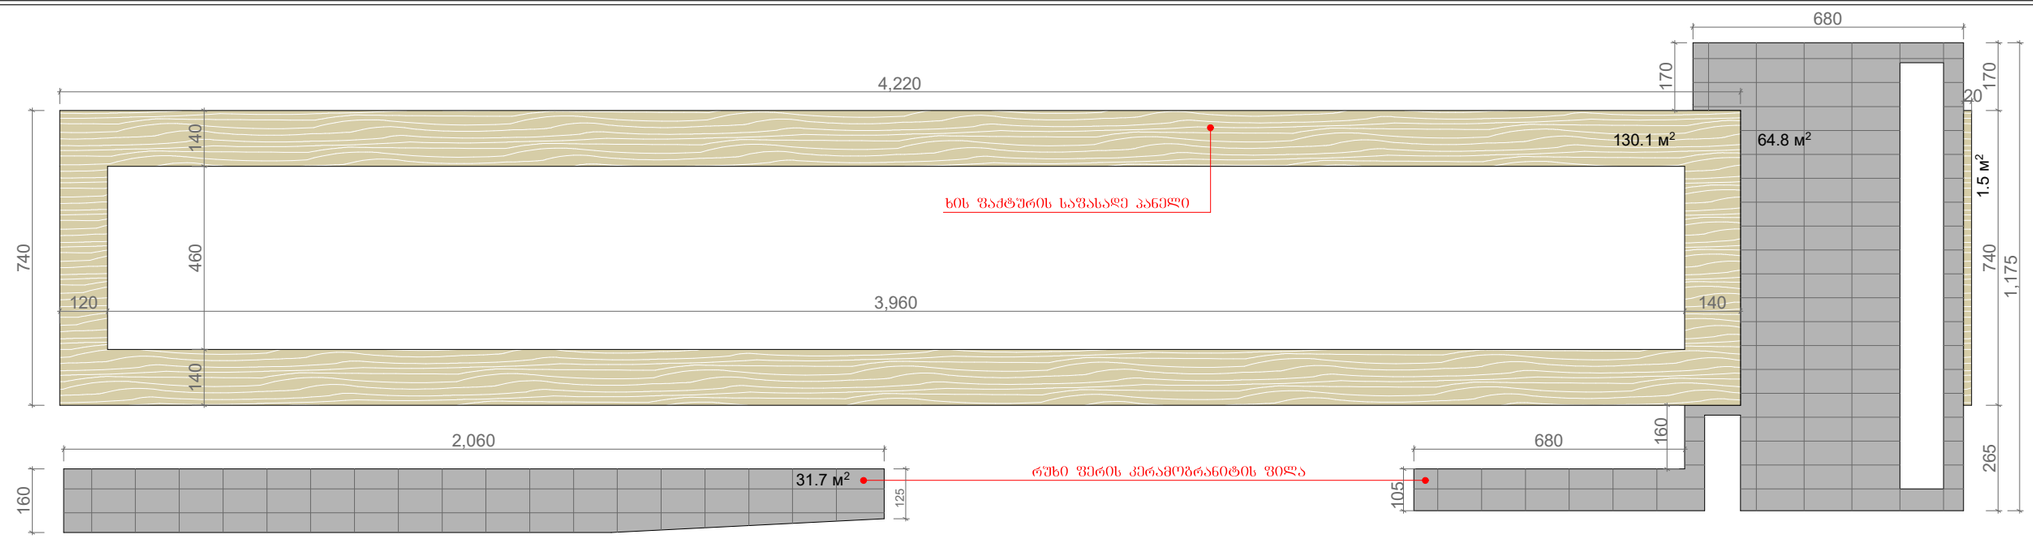

ფასადის მოპირკეთება რუხი ფერის კერამოგრანიტით

Dusty Grey
RAL 7037


96.5 м²

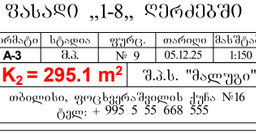


ფასადის მოპირკეთება ხის ფაქტურიანი საფასადე პანელებით

Fundermax® 0803
Тирольская сосна

131.6 м²

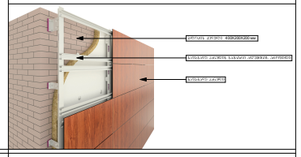

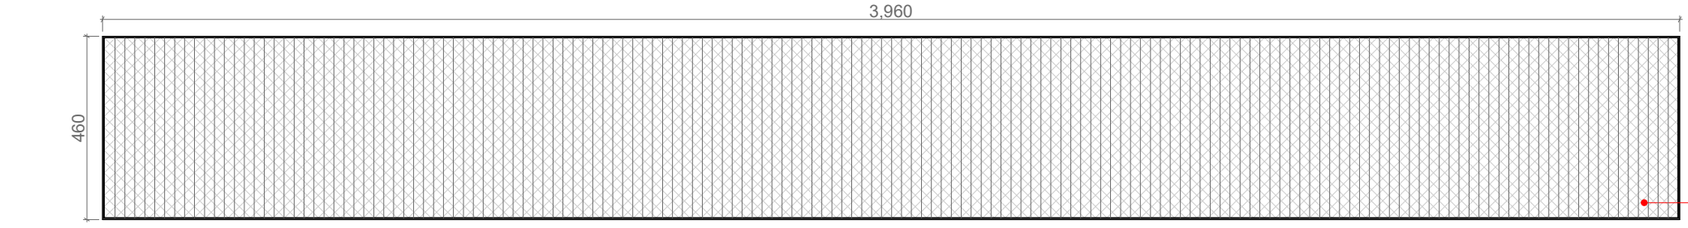

ხის ფაქტურიანი საფასადე პანელებით მოპირკეთებული ფრაგმენტის დიობის შეკვსება ლითონის დეკორატიული ბადით

NEVOGA STRECKMETAL SHEET, 445x2000 мм, HR44520B

182.2 м²

Лист эластичный ребристый NEVOGA STRECKMETAL SHEET, 445x2000 мм, высота 21 мм, толщина 0,4 мм; Код продукта: HR44520B

შენიშვნა: ზომები მოცემულია სანტიმეტრებში, დაკვეთის სურვილით შესაძლებელია მასალის მწარმოებელი ფირმის შეცვლა

დამკვეთი	შპს. „ახ ჯორჯია„
	მრავალ ადგილიანი ავტოსადგომი
საარქიტექტო ობიექტის მისამართი	ქ. თბილისი, ისანი-სამგორის რ-ნი, ძაძუცა ჩოლოყაშვილისა და მც. მტკვარს შორის, ნაკვ. № 01.17.14.003.517

დირექტორი	გ. მეგრელიშვილი	
არ. ავტორი	გ. მეგრელიშვილი	
	მ. მეგრელიშვილი	
შესრულა	მ. მეგრელიშვილი	
კონტროლიორი		

ფასადი „1-8„ ღერძებში


ფორმატი	სტადია	ფურც.	თარიღი	მასშტაბი
A-3	მპ.	№ 9	05.12.25	1:150

K_2 = 295.1 m² შპს. "მალუგი"

თბილისი, ფოცხვერაშვილის ქუჩა №16
ტელ: + 995 5 55 668 555

	მას.-02	ხელოვნური ქვა (კერამოგრანიტი) **Dusty Grey RAL 7037**
	მას.-05	„მიუნხენი„-ს ფაქტურით შელესვა, შეღებვა თეთრი ფერის საღებავით **Traffic White RAL 9016**
	მას.-05	საფასადე HPL პანელი **Fundermax® 0803 Tyrol Pine HOLZ DEKORE TYROL PINE**
	მას.-05	ფასადის მოსაპირკეთებელი ლი ლითონის ბადე **NEVOGA STRECKMETAL SHEET, 445x2000 мм, HR44520B**

ფასადი „ა-ვ„ ღერძებში

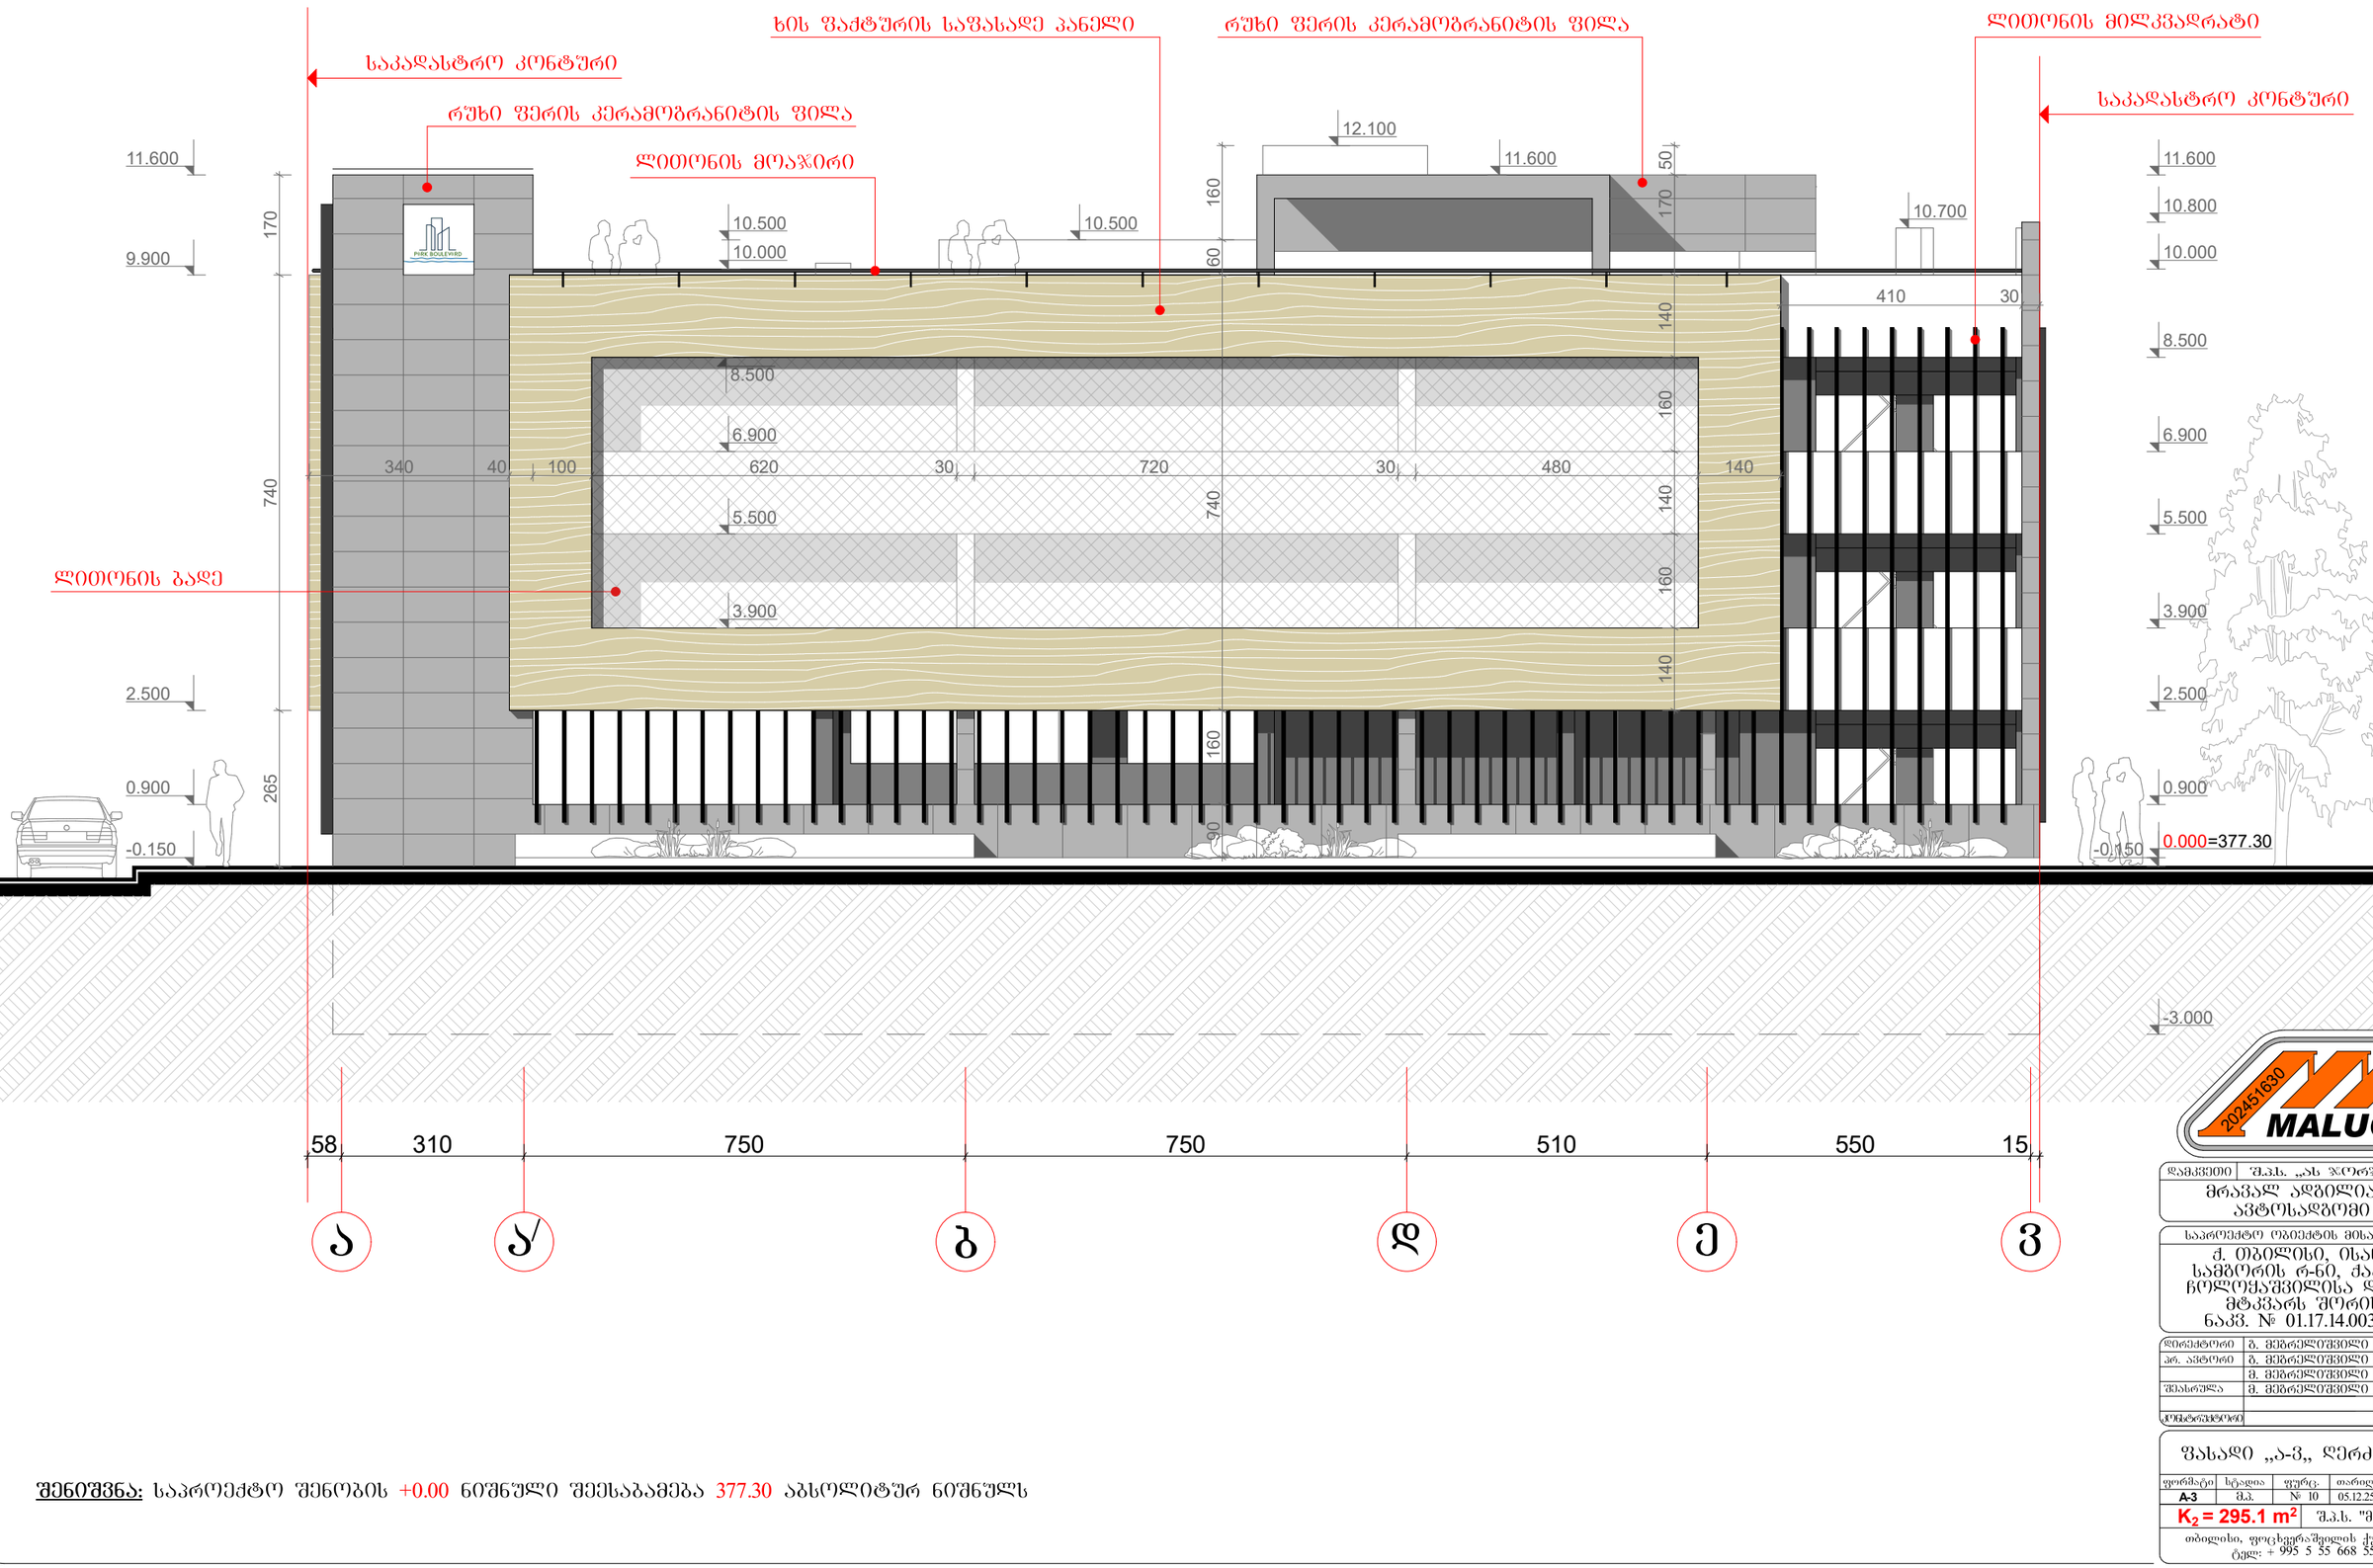

202451630 MALUGI

დამკვეთი	შ.პ.ს. „ას ჯორჯია„
	მრავალ ადგილიანი ავტოსადგომი
საპროექტო ობიექტის მისამართი	ქ. თბილისი, ისანი-სამგორის რ-ნი, ჭაშუცა ჩოლოყაშვილისა და მდ. მტკვარს შორის, ნაკვ. № 01.17.14.003.517
დირექტორი	გ. მეგრელიშვილი
არ. ავტორი	გ. მეგრელიშვილი
	გ. მეგრელიშვილი
შესრულა	გ. მეგრელიშვილი
კონტროლორი	

ფასადი „ა-ვ„ ღერძებში


ფორმატი	სკალა	ფურც.	თარიღი	მასშტაბი
A-3	შ.პ.	№ 10	05.12.25	1:100

$K_2 = 295.1\ m^2$ შ.პ.ს. "მალუგი"

თბილისი, ფოცხვერაშვილის ქუჩა №16
ტელ: + 995 5 55 668 555

შენიშვნა: საპროექტო შენობის +0.00 ნიშნული შეესაბამება 377.30 აბსოლიტურ ნიშნულს


ფასადი „ა-ვ„ მასალების სპეციფიკაცია

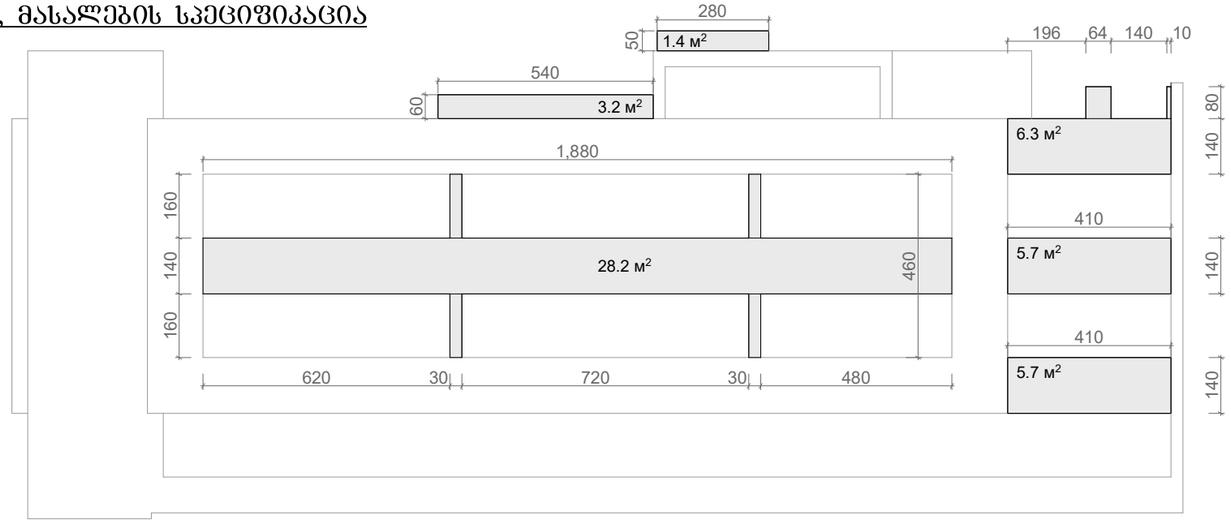


ფასადის შელესვა ქვიშა-ცემენტის ხსნარით, „მიუნხენი„-ს ფაქტურით შელესვა, შეღებვა ფასადის სილიკონის წყალშემსხმის თეთრი ფერის საღებავით

Traffic White
RAL 9016

50.5 м²

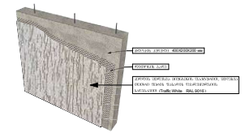


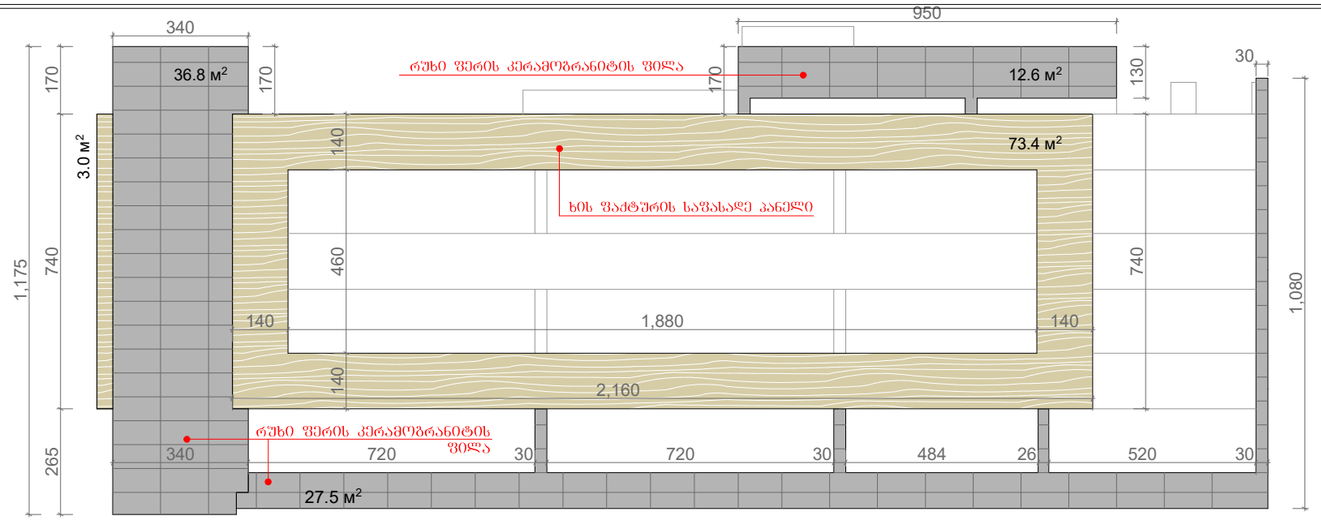

ფასადის მოპირკეთება რუხი ფერის კერამოგრანიტით

Dusty Grey
RAL 7037


76.9 м²

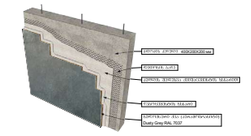


ფასადის მოპირკეთება ხის ფაქტურიანი საფასადე პანელებით

Fundermax® 0803
Тирольская сосна

76.4 м²

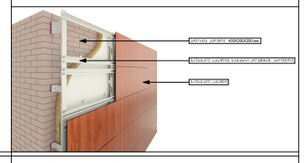

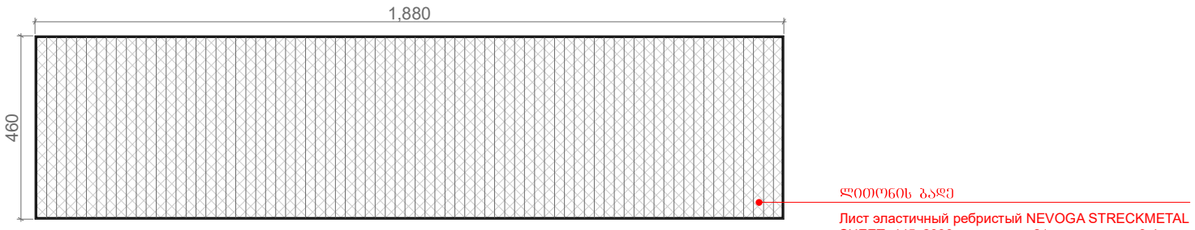

ლითონის ბადე

Лист эластичный ребристый NEVOGA STRECKMETAL SHEET, 445x2000 мм, высота 21 мм, толщина 0,4 мм;
Код продукта: HR44520B

ხის ფაქტურიანი საფასადე პანელებით მოპირკეთებული ფრაგმენტის ღიობის შევსება ლითონის დეკორატიული ბადით

NEVOGA STRECKMETAL SHEET, 445x2000 мм, HR44520B

86.5 м²

<u>შენიშვნა:</u> ზომები მოცემულია სანტიმეტრებში, დამკვეთის სურვილით შესაძლებელია მასალის მწარმოებელი ფირმის შეცვლა

მას.-02	ხელოვნური ქვა (კერამოგრანიტი) **Dusty Grey RAL 7037**
მას.-05	„მიუნხენი„-ს ფაქტურით შელესვა, შეღებვა თეთრი ფერის საღებავით **Traffic White RAL 9016**
მას.-05	საფასადე HPL პანელი **Fundermax® 0803 Tyrol Pine HOLZ DEKORE TYROL PINE**
მას.-05	ფასადის მოსაპირკეთებელი ლი ლითონის ბადე **NEVOGA STRECKMETAL SHEET, 445x2000 мм, HR44520B**

დამკვეთი: შ.პ.ს. „ას ჯორჯია„

მრავალ ადგილიანი ავტოსადგომი

საპროექტო ობიექტის მისამართი

ქ. თბილისი, ისანი-სამგორის რ-ნი, ძაძუცა ჩოლოყაშვილისა და მდ. მტკვარს შორის, ნაკვ. № 01.17.14.003.517

დირექტორი	გ. მეგრელიშვილი	
არქ. ავტორი	გ. მეგრელიშვილი	
	მ. მეგრელიშვილი	
შესრულა	მ. მეგრელიშვილი	
კონსტრუქტორი		


ფასადი „ა-ვ„ ღერძებში

ფორმატი	სტადია	ფურც.	თარიღი	მასშტაბი
A-3	მ.პ.	№ 11	05.12.25	1:100

K_2 = 295.1 m² | შ.პ.ს. "მალუგი"

თბილისი, ფოცხვერაშვილის ქუჩა №16
ტელ: + 995 5 55 668 555


ფასადი „1-8„ ღერძებში

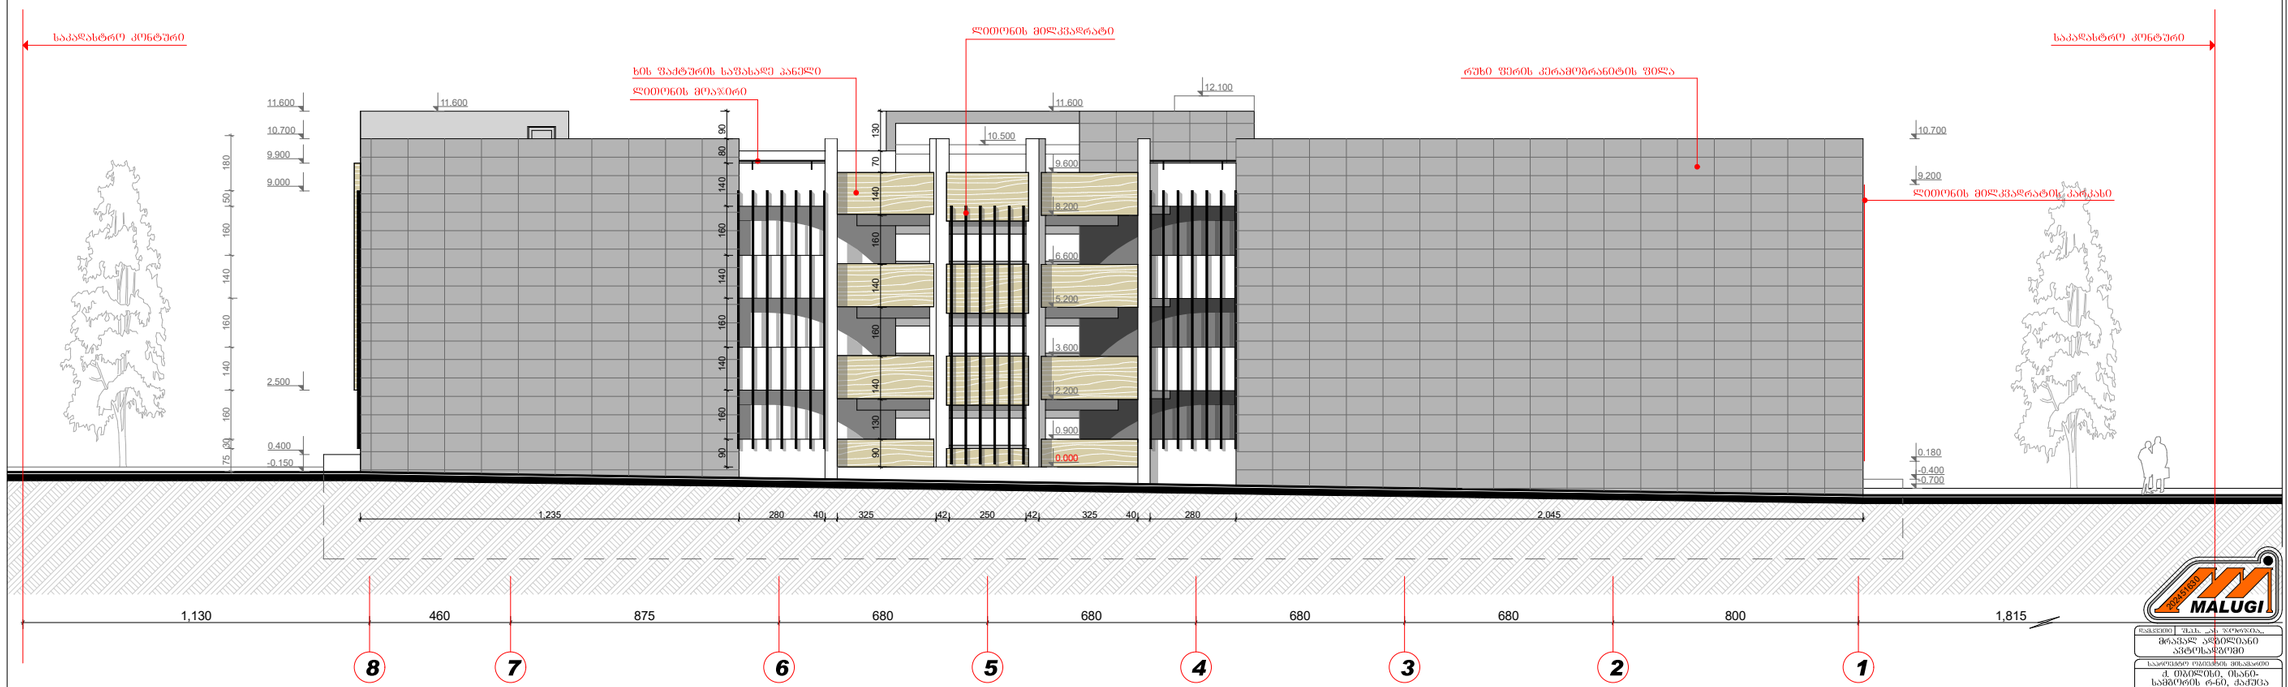


შენიშვნა: საპროექტო შენობის +0.00 ნიშნული შეესაბამება 377.30 აბსოლიტურ ნიშნულს

დამკვეთი	შპს. „ბ-ნ ჯორჯიანა“
	მრავალ ბინიანი ბინათმშენებლობა
საპროექტო ტერიტორიის მისამართი	ქ. ბათუმის, ისანი-სამგორის რაიონ, პარცელა ნ[illegible]ზე და მიმ. მიწაკვეთის შეთანხმების ნაკვ. N 01.17.14.003.517
არქიტექტორი	ნ. ჭანტურია[illegible]
კონსტრუქტორი	ნ. ჭანტურია[illegible]
	ნ. ჭანტურია[illegible]
მთავარი ინჟ.	ნ. ჭანტურია[illegible]
ნახაზის დასახელება	ფასადი „1-8„ ღერძებში
ფორმატი A3	სტადია: მ.	ფურც. 32	რაოდენობა 15	მასშტაბი 1:100
K_3 = 295.1 m²	შ.პ.ს. „მალუგი“
ინდივიდ. საკადასტრო კოდი: N 96 ტელ: + 995 5 55 668 555	

ფასადი „ა-ვ„ მასალების სპეციფიკაცია

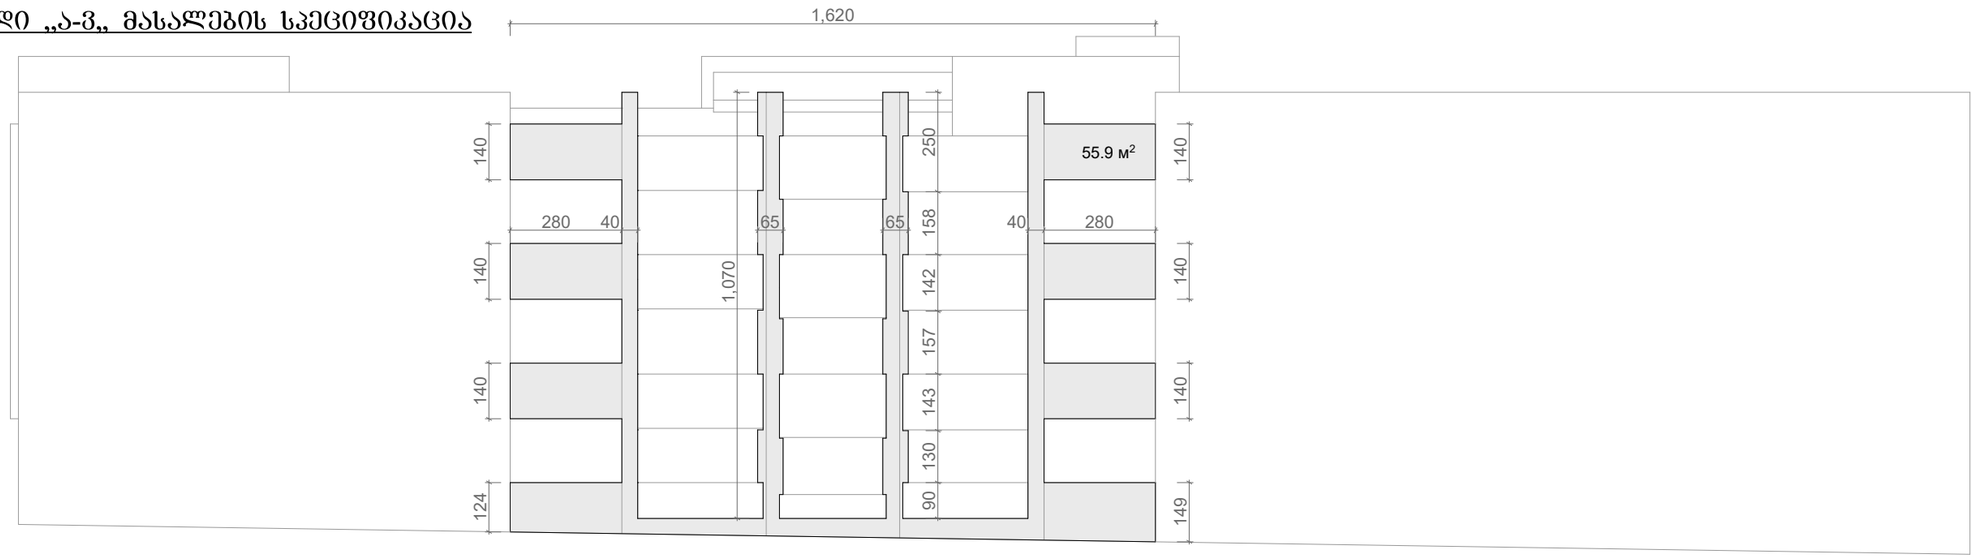


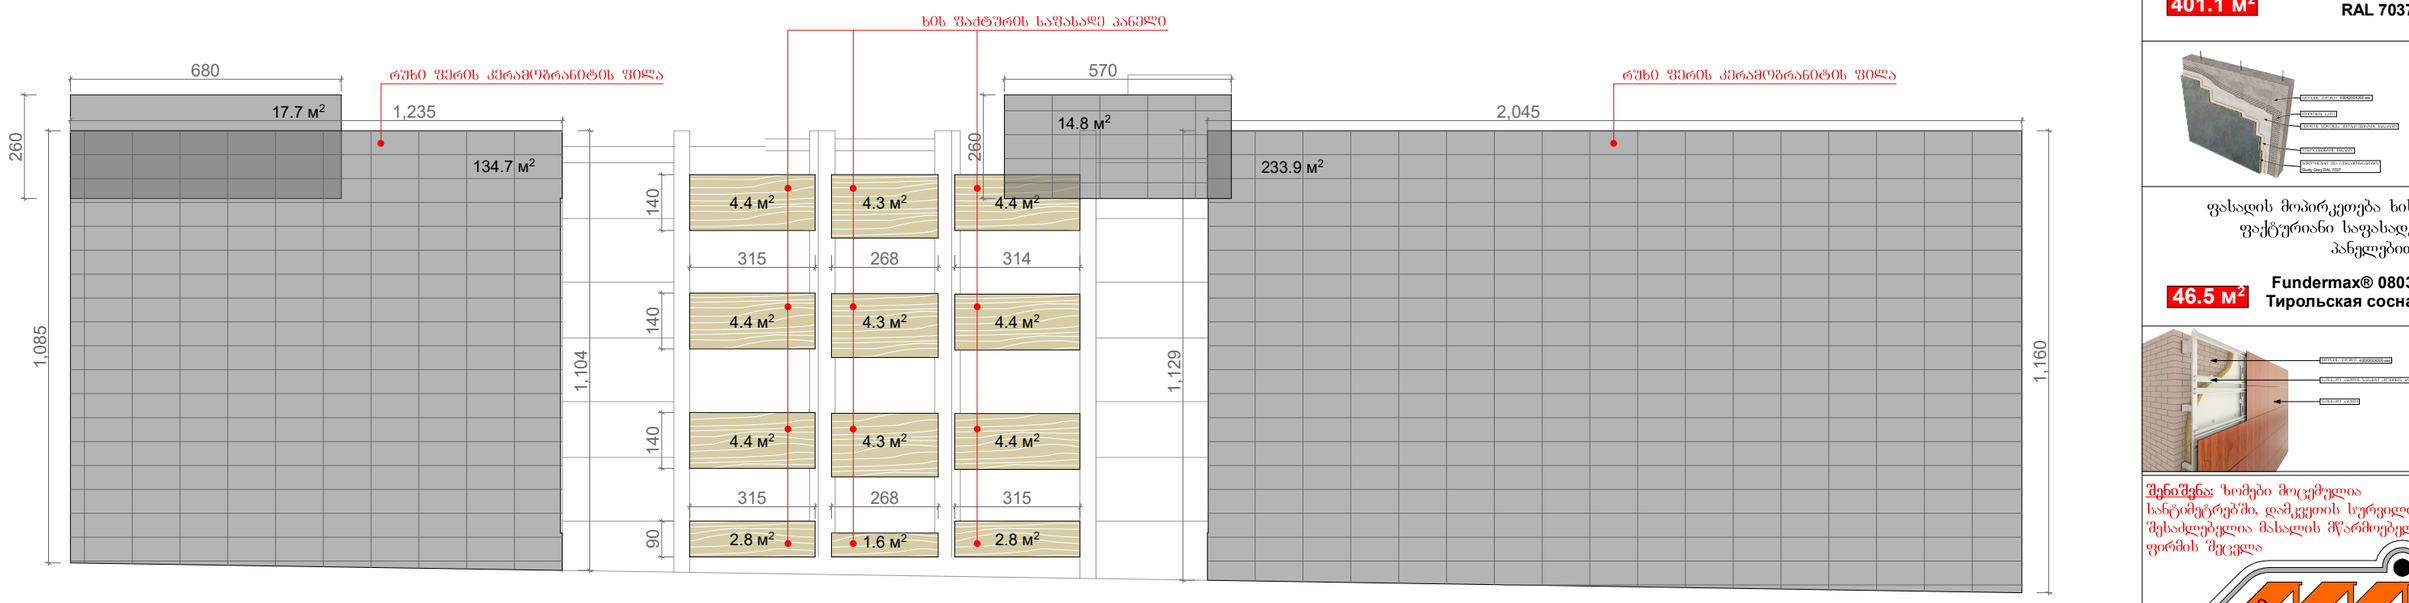

ფასადის შელესვა ქვიშა-ცემენტის ხსნარით, „მიუნხენი„-ს ფაქტურით შელესვა, შეღებვა ფასადის სილიკონის წყალემულსიის თეთრი ფერის საღებავით

Traffic White
RAL 9016

55.9 м²

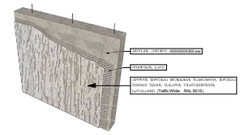

ფასადის მოპირკეთება რუხი ფერის კერამოგრანიტით

401.1 м²

Dusty Grey
RAL 7037

ფასადის მოპირკეთება ხის ფაქტურიანი საფასადე პანელებით

46.5 м²

Fundermax® 0803
Тирольская сосна

შენიშვნა: ზომები მოცემულია სანტიმეტრებში, დამკვეთის სურვილით შესაძლებელია მასალის მწარმოებელი ფირმის შეცვლა



დამკვეთი	შ.პ.ს. „ას ჯორჯია„

მრავალ ადგილიანი ავტოსადგომი

საპროექტო ობიექტის მისამართი

ქ. თბილისი, ისანი-სამგორის რ-ნი, ძაძუცა ჩოლოყაშვილისა და მდ. მტკვარს შორის, ნაკვ. № 01.17.14.003.517

დირექტორი	ზ. მეგრელიშვილი	
არ. ავტორი	ზ. მეგრელიშვილი	
	ვ. მეგრელიშვილი	
შესრულა	ვ. მეგრელიშვილი	
კონსტრუქტორი		

ფასადი „ა-ვ„ დერეფნში

ფორმატი	სტადია	ფურც.	თარიღი	მასშტაბი
A-3	მპ.	№ 13	05.12.25	1:100

K_2 = 295.1 m²

შ.პ.ს. "მალუგი"

თბილისი, ფოცხვერაშვილის ქუჩა №16
ტელ: + 995 5 55 668 555



მას.-02

ხელოვნური ქვა (კერამოგრანიტი)

Dusty Grey
RAL 7037



მას.-05

„მიუნხენი„-ს ფაქტურით შელესვა, შეღებვა თეთრი ფერის საღებავით


Traffic White
RAL 9016



მას.-05

საფასადე HPL პანელი

Fundermax® 0803
Tyrol Pine
HOLZ DEKORE
TYROL PINE

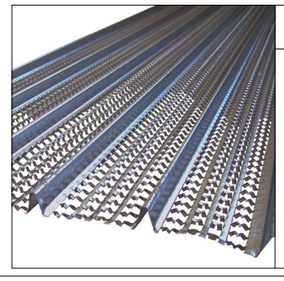


მას.-05

ფასადის მოსაპირკეთებელი ლითონის ბადე

NEVOGA
STRECKMETAL
SHEET, 445x2000 мм,
HR44520B

ფასადი „ვ-ა„ ღერძებში

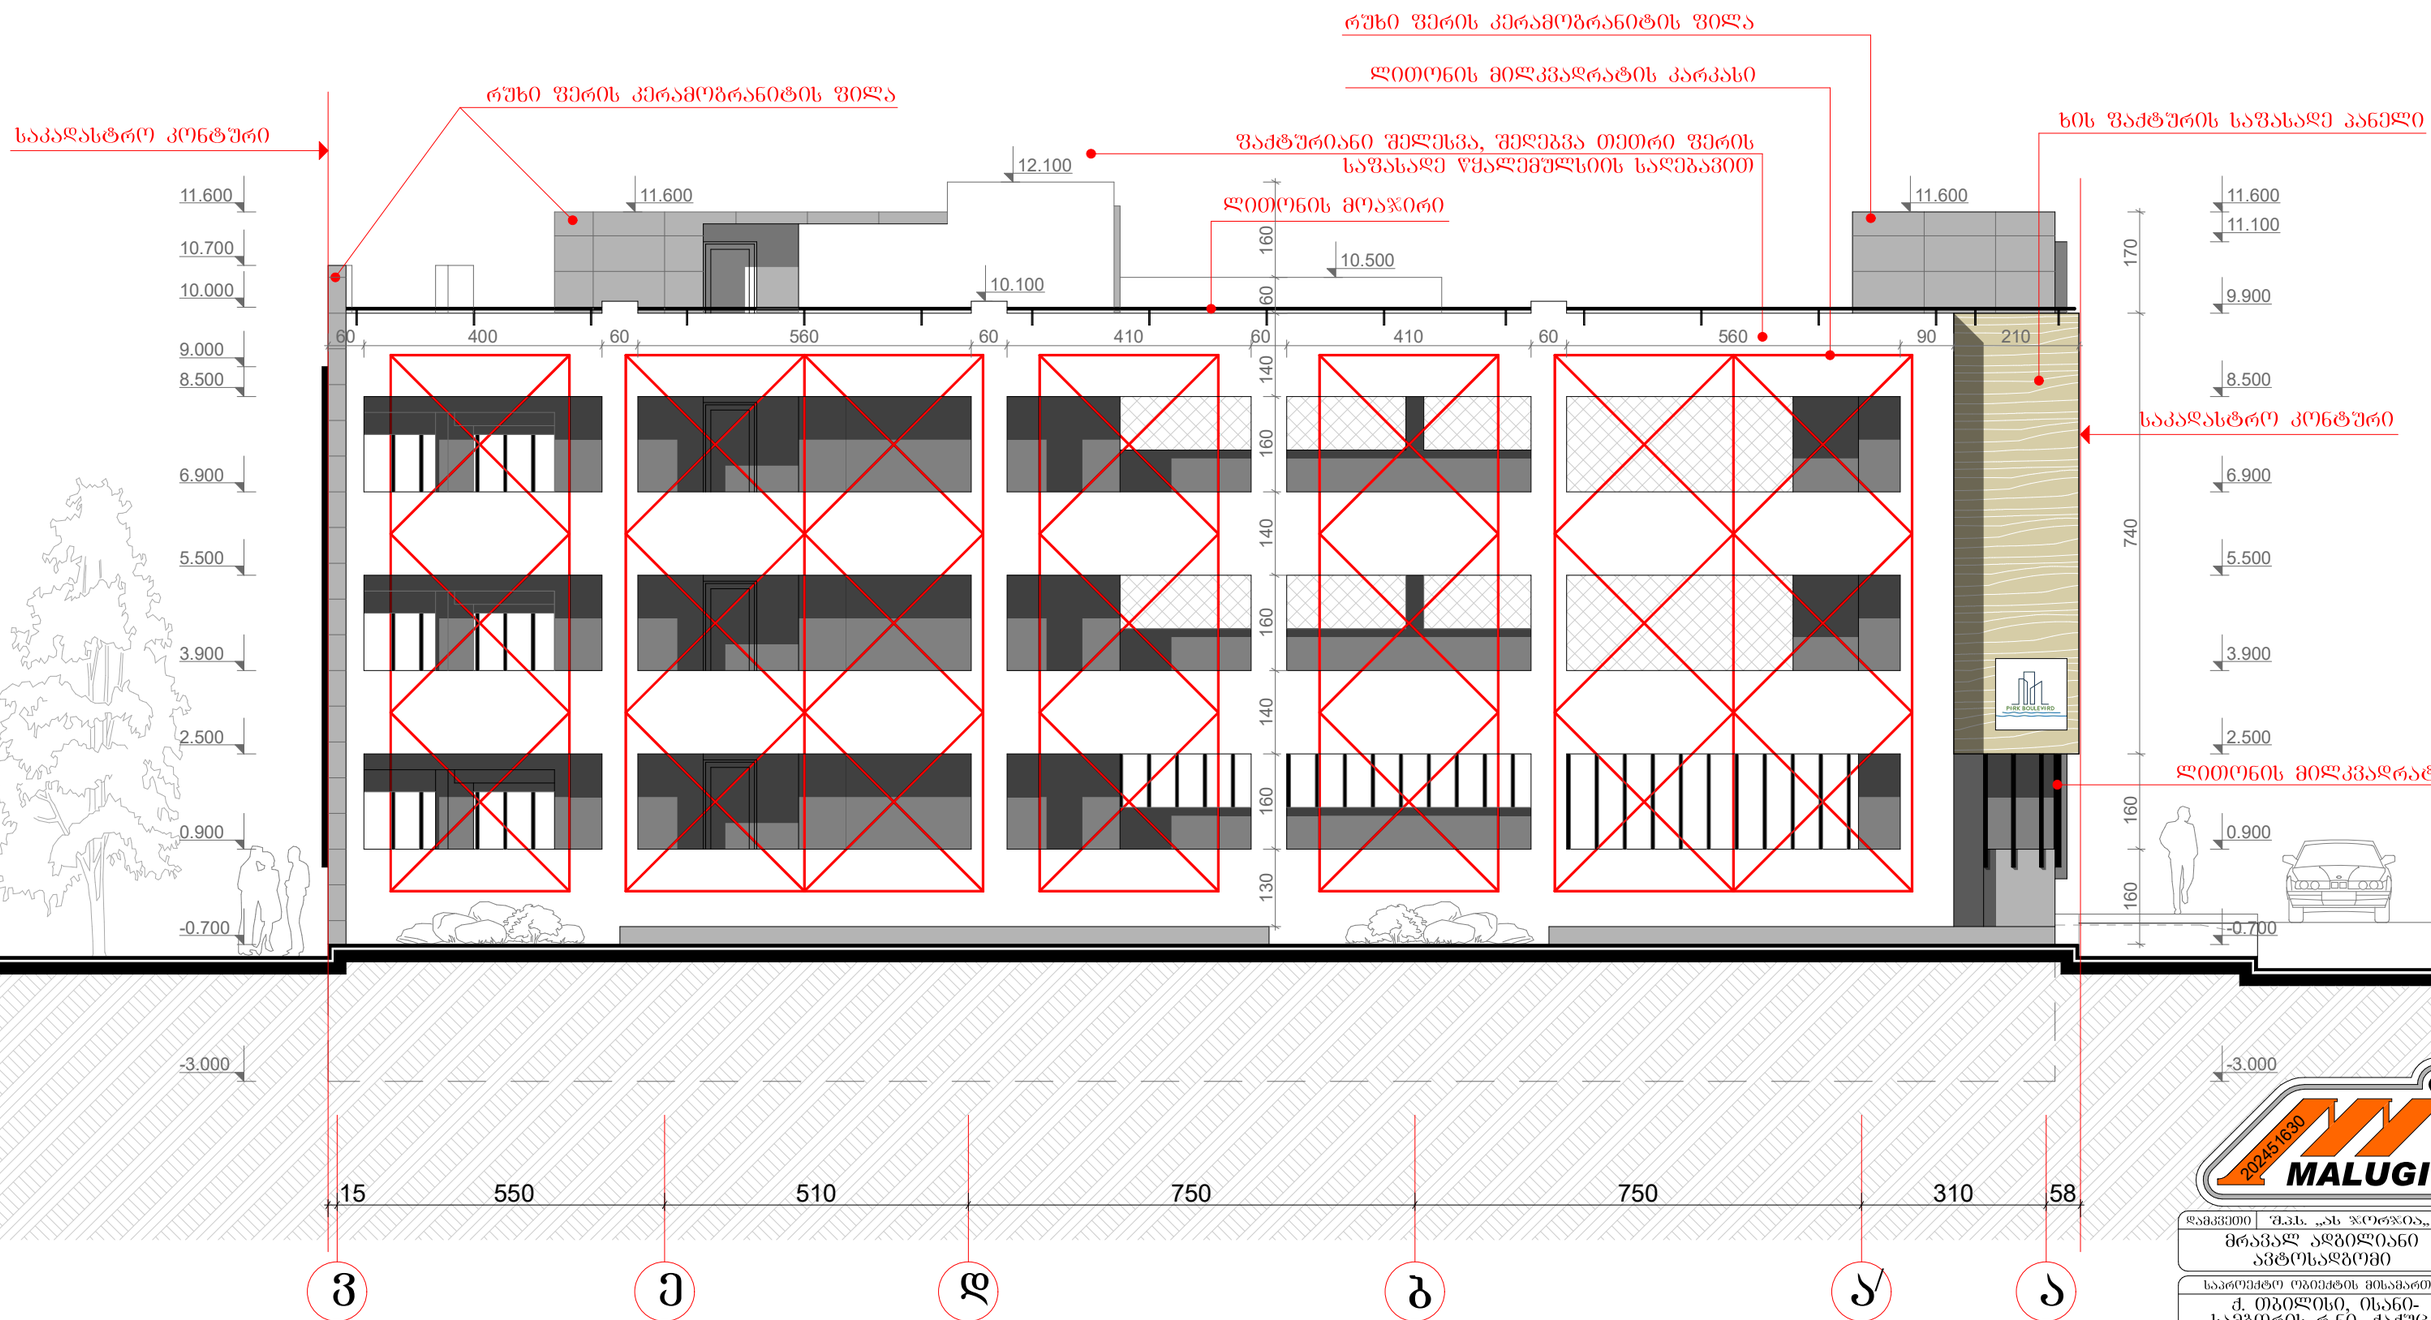

შენიშვნა: საპროექტო შენობის +0.00 ნიშნული შეესაბამება 377.30 აბსოლიტურ ნიშნულს

დამკვეთი	შ.პ.ს. „ას ჯორჯია„
	მრავალ ადგილიანი ავტოსადგომი
საპროექტო ობიექტის მისამართი	ქ. თბილისი, ისანი-სამგორის რ-ნი, ჭაჭუცა ჩოლოყაშვილისა და მდ. მტკვარს შორის, ნაკ. № 01.17.14.003.517

დირექტორი	ბ. მეგრელიშვილი	
არ. ავტორი	ბ. მეგრელიშვილი	
	მ. მეგრელიშვილი	
შესრულა	მ. მეგრელიშვილი	
კონტროლიორი		


ფასადი „ვ-ა„ ღერძებში


ფორმატი	სტადია	ფურც.	თარიღი	მასშტაბი
A-3	მ.პ.	№ 14	05.12.25	1:100

$K_2 = 295.1\ m^2$ შ.პ.ს. "მალუგი"

თბილისი, ფოცხვერაშვილის ქუჩა №16
ტელ: +995 5 55 668 555

ფასადი „ვ-ა„ მასალების სპეციფიკაცია

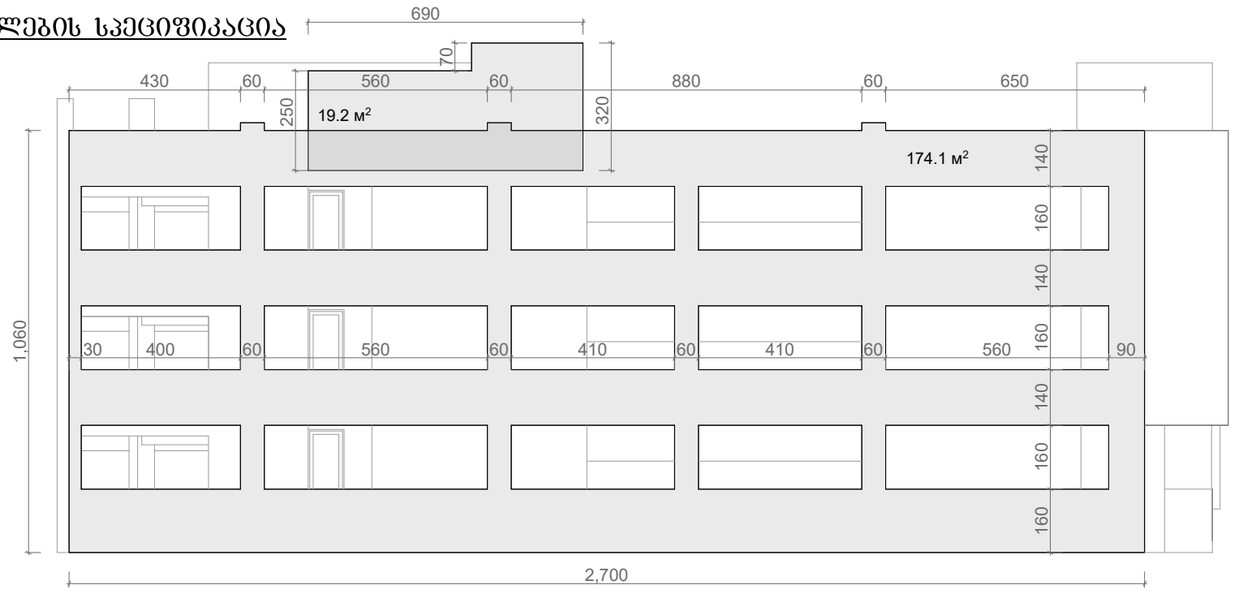


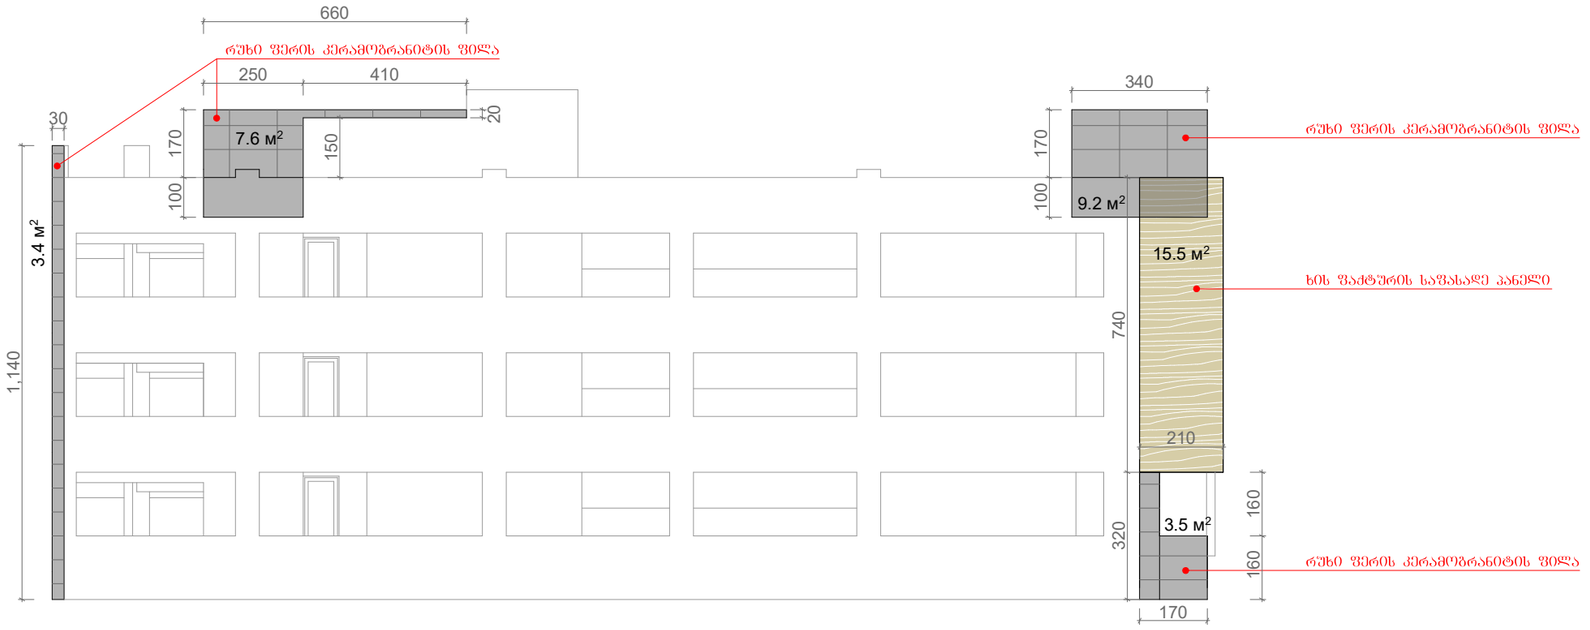

ფასადის შელესვა ქვიშა-ცემენტის ხსნარით, „მიუნხენი„-ს ფაქტურით შელესვა, შელებვა ფასადის სილიკონის წყალემულსიის თეთრი ფერის საღებავით

Traffic White
RAL 9016


193.3 м²

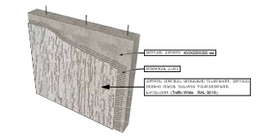

ფასადის მოპირკეთება რუხი ფერის კერამოგრანიტით

23.7 м²


Dusty Grey
RAL 7037

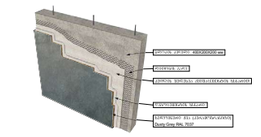

ფასადის მოპირკეთება ხის ფაქტურიანი საფასადე პანელებით

15.5 м²

Fundermax® 0803
Тирольская сосна

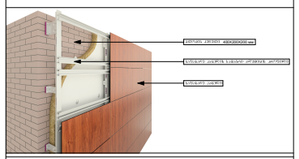

შენიშვნა: ზომები მოცემულია სანტიმეტრებში, დამკვეთის სურვილით შესაძლებელია მასალის მწარმოებელი ფირმის შეცვლა



მას.-02

ხელოვნური ქვა (კერამოგრანიტი)

Dusty Grey
RAL 7037



მას.-05

„მიუნხენი„-ს ფაქტურით შელესვა, შელებვა თეთრი ფერის საღებავით


Traffic White
RAL 9016



მას.-05

საფასადე HPL პანელი

Fundermax® 0803
Tyrol Pine
HOLZ DEKORE
TYROL PINE

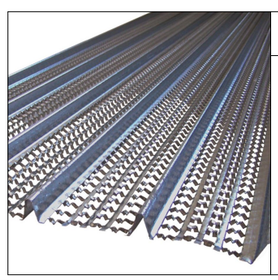

მას.-05

ფასადის მოსაპირკეთებელი ლი ლითონის ბადე

NEVOGA
STRECKMETAL
SHEET, 445x2000 мм,
HR44520B

დამკვეთი: შ.პ.ს. „ას ჯორჯია„

მრავალ ადგილიანი ავტოსადგომი

საპროექტო ობიექტის მისამართი

ქ. თბილისი, ისანი-სამგორის რ-ნი, ძაძუნა ჩოლოყაშვილისა და მდ. მტკვარს შორის, ნაკვ. № 01.17.14.003.517

დირექტორი	ბ. მეგრელიშვილი	
არქ. ავტორი	ბ. მეგრელიშვილი	
	მ. მეგრელიშვილი	
შესრულა	მ. მეგრელიშვილი	
კონტროლიორი		

ფასადი „ვ-ა„ ღერძებში

ფორმატი	სტადია	ფურც.	თარიღი	მასშტაბი
A-3	მპ.	№ 15	05.12.25	1:100

K_2 = 295.1 m² შ.პ.ს. "მალუგი"

თბილისი, ფოცხვერაშვილის ქუჩა №16
ტელ: + 995 5 55 668 555