

პირობითი აღნიშვნები:	პირობითი აღნიშვნები:					
	თანამდებობა	გვარი	ხელმოწერა	მისამართი	ნახაზის დასახელება	მასშტაბი 1:200, 1:100 ფორმატი
	დირექტორი	ა.ზერეკიძე		ქ.თბილისი, დიღმის სასწავლო მეურნეობა	ჭრილი 1-1	
	არქიტექტორი	დ.პაპიძე				თარიღი 2023 A2
	არქიტექტორი	ი.ზამბახიძე		ს/კ 01.72.14.234.013	ჭრილი 1-1	გვერდი
	მეშრ.არქიტექტორი					52

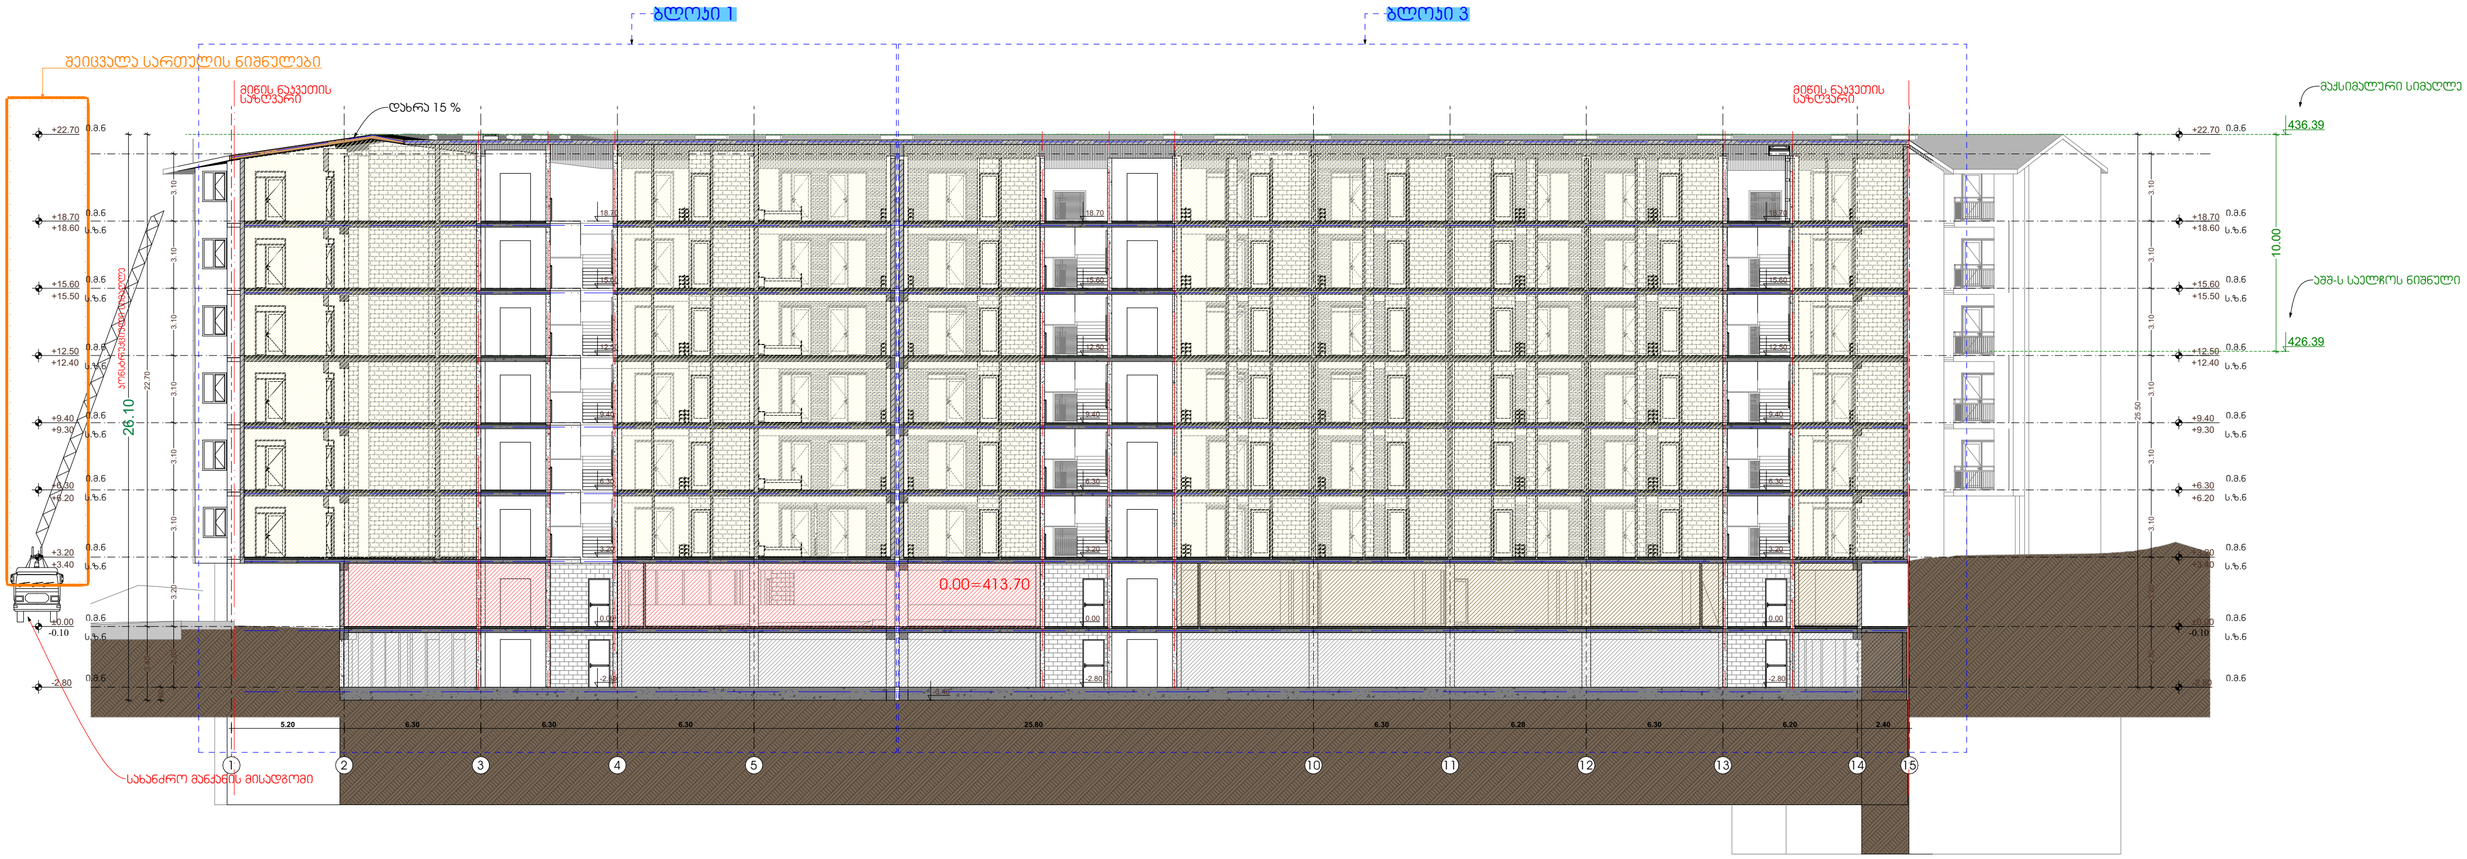

პირობითი აღნიშვნები:

პირობითი აღნიშვნები:

თანამდებობა	გვარი	ხელმოწერა	მისამართი	ნახაზის დასახელება	მასშტაბი	1:200	ფორმატი
დირექტორი	ა.ზერკვიძე		ქ.თბილისი, დიღმის სასწავლო მეურნეობა	ჭრილი 2-2	თარიღი	2023	A2
არქიტექტორი	დ.პაპიძე						გვერდი
არქიტექტორი	ი.ზამბახიძე		ს/კ 01.72.14.234.013	ჭრილი 2-2			53
მეშრ.არქიტექტორი							

New City Development

ბლოკი 1

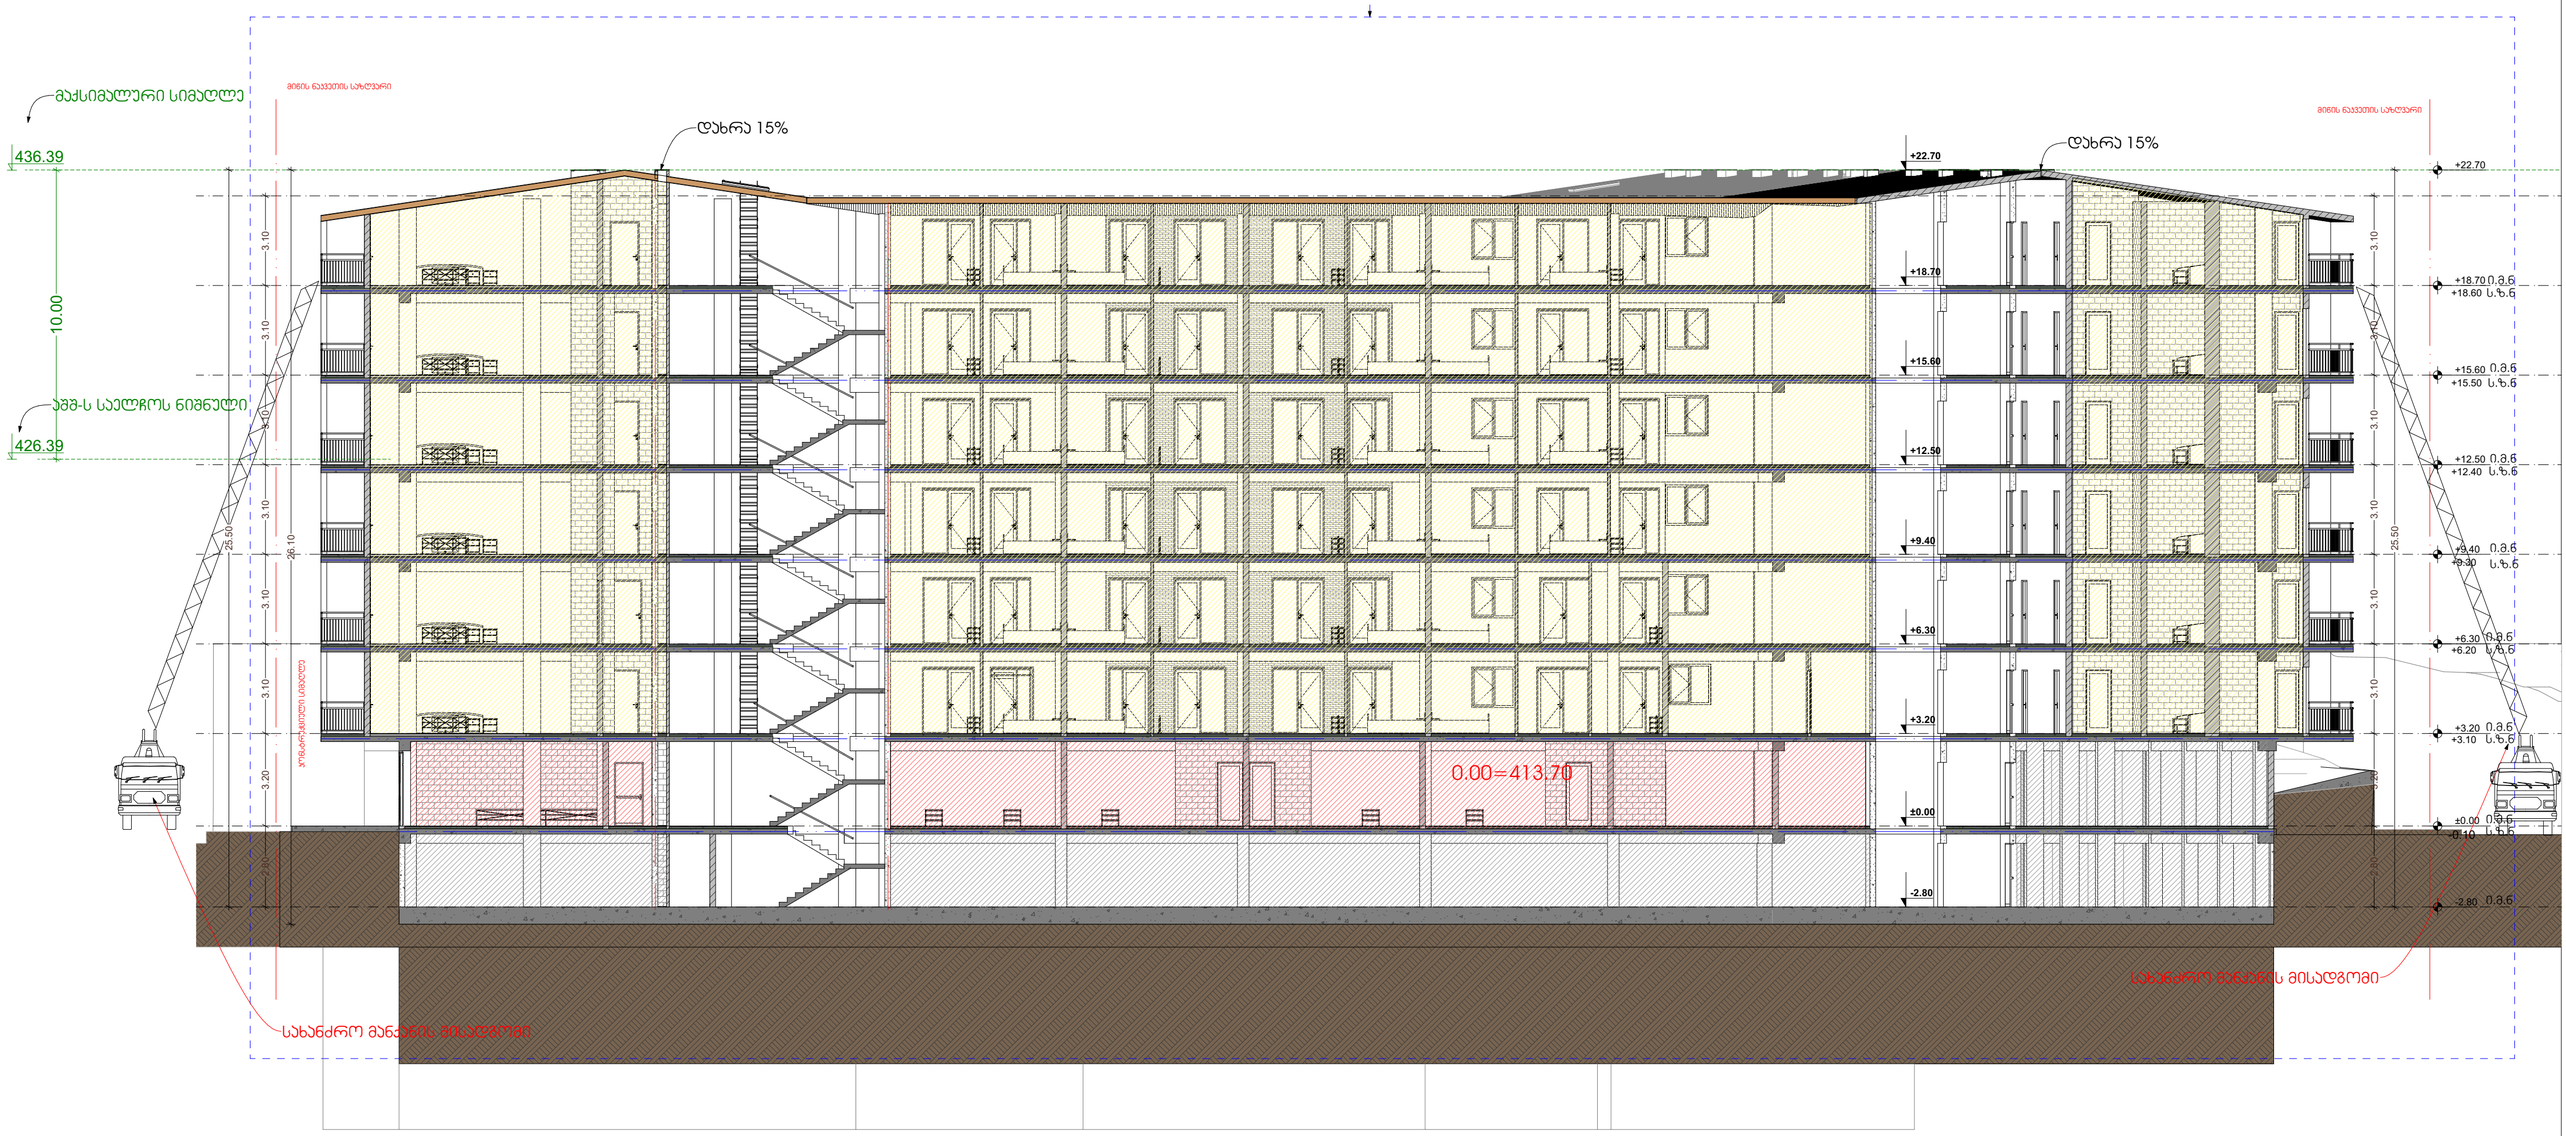

NCD New City Development	პირობითი აღნიშვნები:	პირობითი აღნიშვნები:					
			თანამდებობა	გვარი	ხელმოწერა	მისამართი: ქ.თბილისი, დიღმის სანწყლო მეურნეობა	ნახაზის დასახელება: ჭრილი 3-3
			დირექტორი	ა.ზერეკიძე			
			არქიტექტორი	დ.პაპიძე			
			არქიტექტორი	ი.ზამბახიძე		ს/კ 01.72.14.234.013	ჭრილი 3-3
			მეშრ.არქიტექტორი				

მასშტაბი	1:150	ფორმატი
თარიღი	2023	A2
		გვერდი
		54

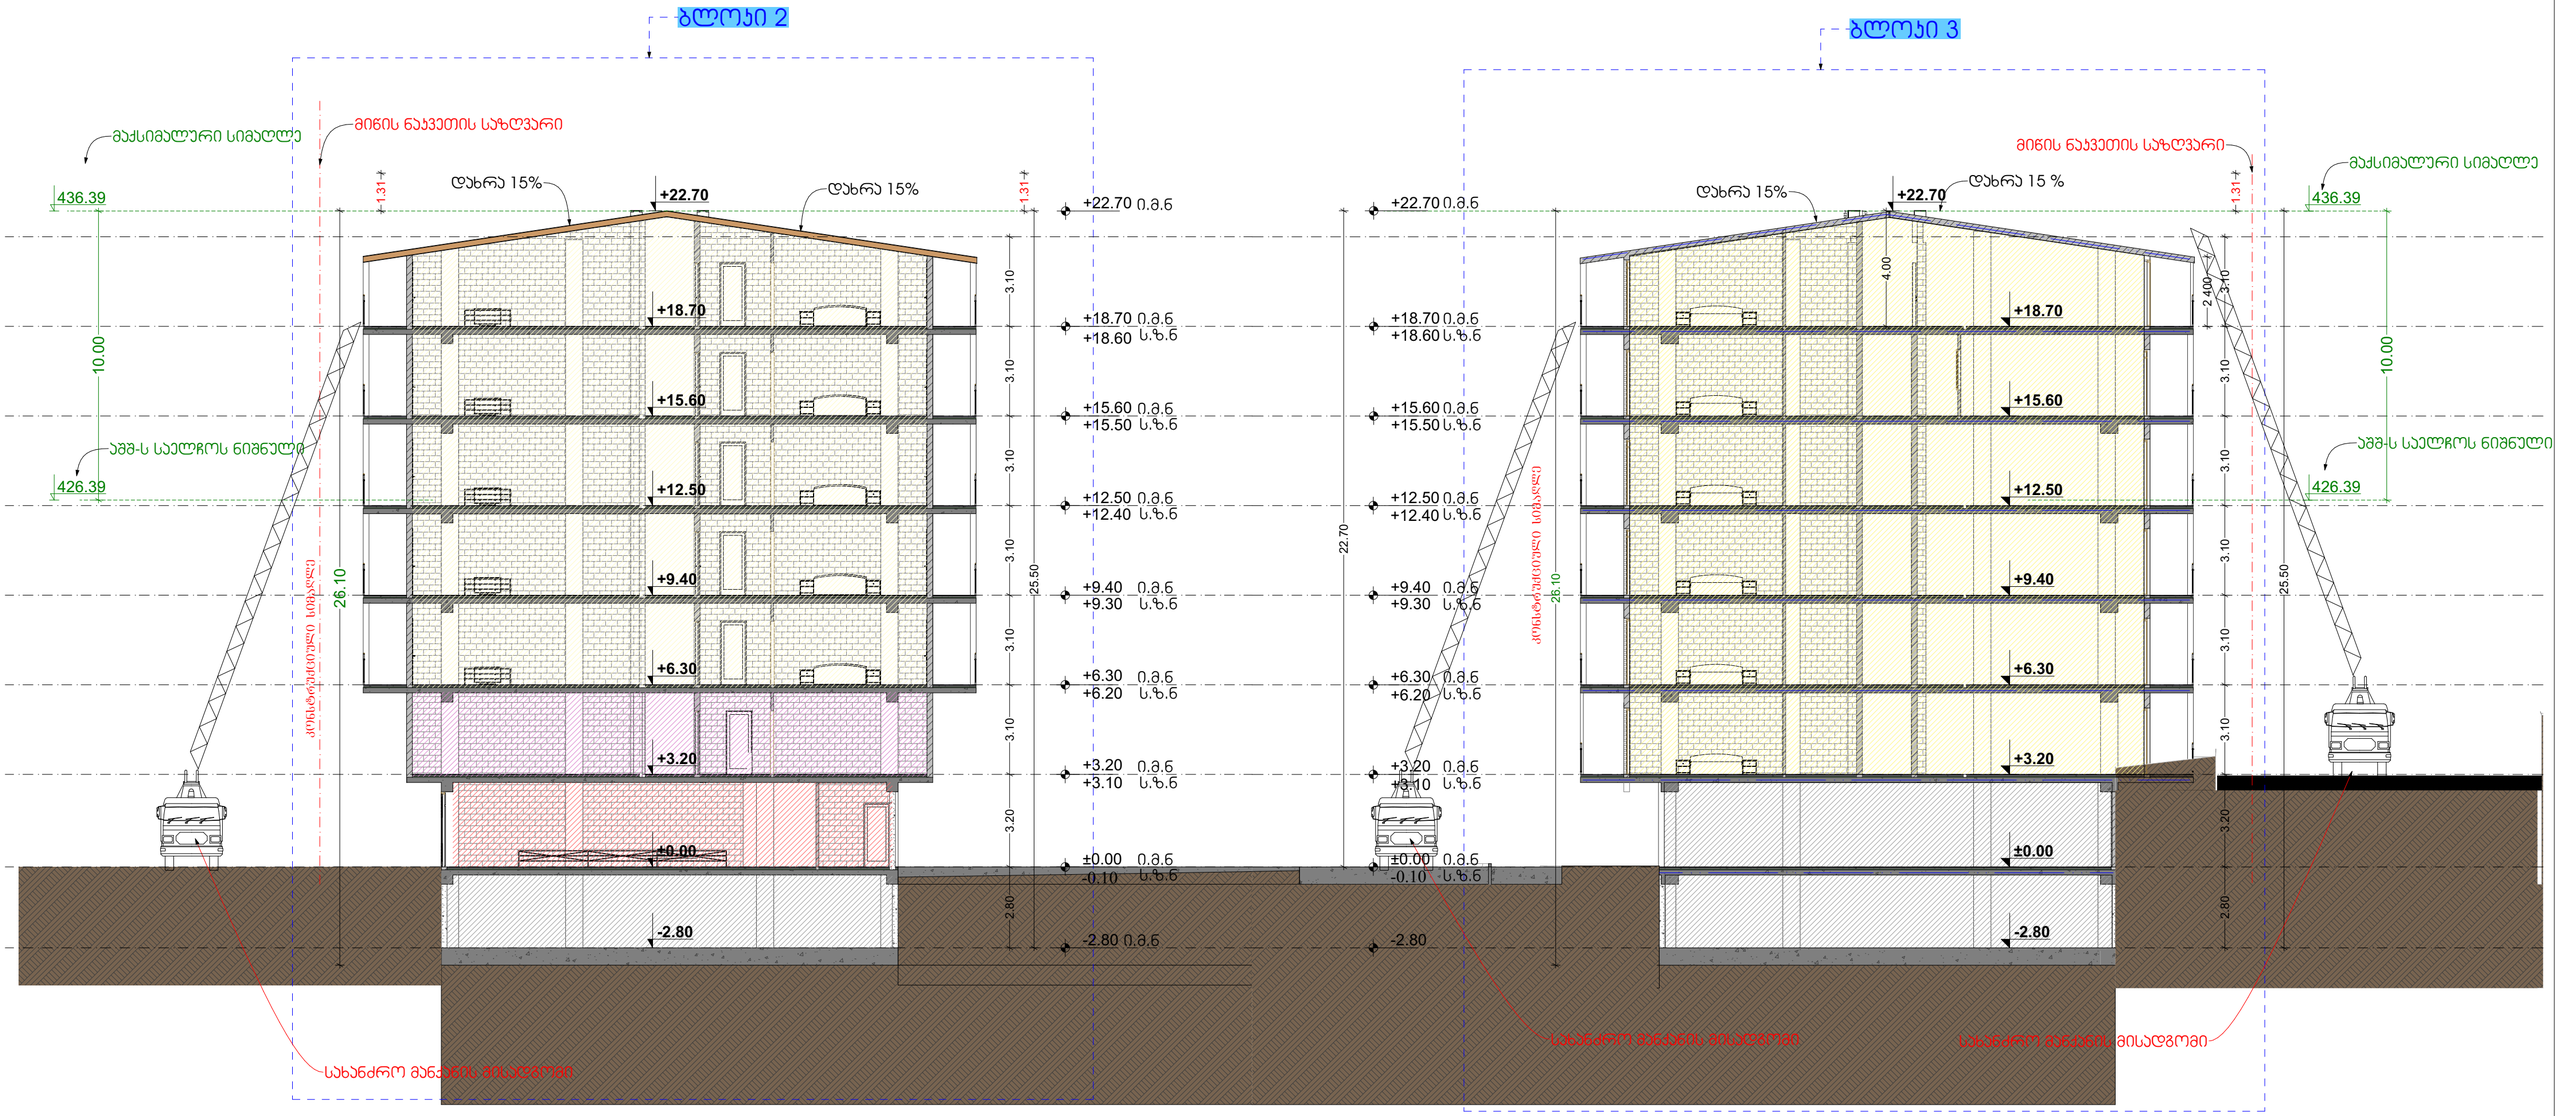

New City Development

პირობითი აღნიშვნები:

პირობითი აღნიშვნები:

თანამდებობა	გვარი	ხელმოწერა	მისამართი	ნახაზის დასახელება	მასშტაბი	1:150	ფორმატი
დირექტორი	ა.ზერეკიძე		ქ.თბილისი, დიღმის სასწავლო მეურნეობა	ჭრილი 4-4			A2
არქიტექტორი	დ.პაპიძე				თარიღი	2023	გვერდი
არქიტექტორი	ი.ზამბახიძე		ს/კ 01.72.14.234.013	ჭრილი 4-4			55
მშენ.არქიტექტორი							