ც ნ ო ბ ა

დამკვეთი: გიგა ხვინგია

საფუძველი: 20.09.2013წ 12/13263279-16

მისამართი: ქ.თბილისი, სექტორი-გლდანი, ანდრონიკაშვილის ქუჩა №143

საკ.კოდი: 01.11.01.006.062

პროექტის შეთანხმების და მშენებლობის ნებართვის გაცემის შესახებ ბრძანება: 30.10.2012 წ. №410569 AR186461

ფუნქციური დანიშნულება: სასაწყობე და საოფისე შენობა-ნაგებობა. **III კლასი**

ობიექტის ადგილზე შემოწმებით (16.10.13) დადგინდა:

„1-6" ფასადზე: -1.25 ნიშნულის ზემოთ „1-2" მონაკვეთში დარღვეულია კედლის სიბრტყე. ამავე ნიშნულიდან +8.30 ნიშნულის ჩათვლით „1-6" მონაკვეთში შეცვლილია ვიტრაჟების ნახატი და გაბარიტი. „1-3" მონაკვეთში პანდუსის კედლებს შორის მანძილი გაზრდილია 0.30მ-ით. „1-2" მონაკვეთში კარი გადაწეულია უკან, შეცვლილია მისი ნახატი და გაბარიტი. -0.20 ნიშნულზე შემცირებულია კედლის სიგანე 0.30მ-ით. -1.00 ნიშნულზე „3-3" და „4-4" ღერძებზე მოწყობილია კედელი. „3-4" მონაკვეთში შეცვლილია ბაქნის გაბარიტი. ამავე მონაკვეთში +3.70 ნიშნულზე შეცვლილია გადახურვის გაბარიტი. „6-6" ღერძთან მოწყობილია ნიშა. +8.30 ნიშნულის ზემოთ მოწყობილია სარეკლამო ბანერი. +14.10 ნიშნულის ქვეშ „2-3" მონაკვეთში გაუქმებულია დეკორატიული ლესვა. „4-4" ღერძის მიმდებარედ ვიტრაჟი გაუქმებულია. „4-6" მონაკვეთში კაპიტალური კედლის და გადახურვის ნაცვლად მოწყობილია ხის კონსტრუქციის საჩრდილობელი.

„ა-ზ" ფასადზე: -1.05 ნიშნულზე „ა-გ" მონაკვეთში მოწყობილია ჩილერები. -0.20 ნიშნულის ქვეშ „ა-ბ" მონაკვეთში კედელი შესავსებია. ამავე ნიშნულიდან +11.80 ნიშნულის ჩათვლით „ა-ბ" მონაკვეთში შეცვლილია ვიტრაჟების ნახატი და გაბარიტი. „გ-დ" მონაკვეთში კაპიტალური კედლის და გადახურვის ნაცვლად მოწყობილია ლითონის სვეტები და თუნუქის გადახურვა. ამავე მონაკვეთში +2.60 ნიშნულზე მოწყობილია კონდიციონერი. ±0.00 ნიშნულზე „დ-დ" და „ზ-ზ" ღერძებთან მოწყობილია შველერები. „დ-ე" „ე-ზ" მონაკვეთში შემცირებულია ფრამუგების და ორი კარის გაბარიტი. „ე-ვ" მონაკვეთში კარი გაუქმებულია. ±0.00 ნიშნულიდან +8.30 ნიშნულის ჩათვლით „გ-გ" ღერძთან შეცვლილია სამი კარის გაბარიტი. ამავე ღერძთან +9.60 ნიშნულზე კარის ზემოთ მოწყობილია ფრამუგა. ამავე ნიშნულზე „დ-ე" მონაკვეთში შეცვლილია ვიტრაჟის ნახატი. +14.10 ნიშნულზე „ა-გ" მონაკვეთში მოწყობილია თუნუქის ფურცელი.

„ზ-ა" ფასადზე: -1.25 ნიშნულზე „ა-ა" ღერძის გარეთ პანდუსის კედელი შესაღებია. „გ-ბ" მონაკვეთში +0.55 ნიშნულიდან +8.30 ნიშნულის ჩათვლით შეცვლილია ფანჯრების გაბარიტი. +2.60 და +6.10 ნიშნულზე „ზ-გ" მონაკვეთში ნაწილობრივ გაუქმებულია ფრამუგები. +2.60 ნიშნულზე „ზ-ვ" მონაკვეთში შემცირებულია ფრამუგის გაბარიტი. ამავე ნიშნულზე „ვ-ვ" ღერძთან მოწყობილია გამწოვი. -0.20 ნიშნულის ზემოთ „გ-ა" მონაკვეთში რუხი ფერის კედელის ნაცვლად მოწყობილია სენდვიჩი. +0.55 ნიშნულის ზემოთ „ა-ა" ღერძის გარეთ ვიტრაჟები

გაუქმებულია. ამავე ღერძის გარეთ დარღვეულია კედლის სიბრტყე. +12.30 ნიშნულზე „ბ-ა" მონაკვეთში კაპიტალურის ნაცვლად მოწყობილია ლითონის სვეტი. „ბ-ბ" ღერძთან კარის ნაცვლად მოწყობილია ფრამუგა. ამავე ღერძთან მოწყობილია კონდიციონერი. +14.70 ნიშნულზე „გ-გ" ღერძთან გაზრდილია გადახურვის სიგრძე. ამავე გადახურვის ქვეშ მოწყობილია თუნუქის ფურცელი.

„6-1" ფასადზე: ±0.00 ნიშნულზე „5-4" მონაკვეთში მოწყობილია კარი. +11.20 ნიშნულზე „5-5" ღერძთან მოწყობილია კარი. +12.30 ნიშნულზე „4-5" მონაკვეთში მოწყობილია ნიშა და ფრამუგა. „2-1" მონაკვეთში მოწყობილია ლითონის სვეტები და ჩილერები. +13.00 ნიშნულზე „5-4" მონაკვეთში მოწყობილია კედელი. +14.70 ნიშნულზე „5-2" მონაკვეთში გაზრდილია პარაპეტების სიმაღლე. +16.10 ნიშნულზე „5-4" მონაკვეთში გაზრდილია გადახურვის სიგრძე.

-3.30 ნიშნულზე „2-6" მონაკვეთში მონოლითური კედლები გაუქმებულია. „2-4" მონაკვეთში მოწყობილია დონე. ±0.00 ნიშნულზე „3-4" მონაკვეთში კიბეს მონაცვლებული აქვს ადგილი „ა-ა" ღერძის მიმართულებით და გაზრდილია საფეხურების რაოდენობა. +11.20 ნიშნულზე „დ-ე" და „ვ-ზ" მონაკვეთებში მოწყობილია 90მ^2 დამხმარე სათავსო, ორი კარით. „4-5" მონაკვეთში მოწყობილია 18მ^2 დამხმარე სათავო, ფრამუგით. „1-6" მონაკვეთში ნაწილობრივ გაუქმებულია კაპიტალური კედლები, სვეტები და რიგელები. +14.10 ნიშნულზე „1-2" და „5-6" მონაკვეთში გაუქმებულია პარაპეტები.

ფასადებზე გაუქმებულია ტრავერტინით მოპირკეთება. დამატებით მოწყობილია წყალშემკრები მილები. ნაწილობრივ შეცვლილია ღებვის ფერი. გაუქმებულია ლითონის დეკორატიული ელემენტები. დამატებით მოწყობილია თუნუქის ფურცლები. -0.20 ნიშნულის ქვეშ ბაზალტის ქვით მოპირკეთების ნაცვლად მოწყობილია ქვიშა ცემენტის ხსნარით შეფრქვევა (ე.წ ბრიზგი). „ა-ზ" და „ზ-ა" ფასადზე -0.90 ნიშნულზე შეცვლილია ფრამუგების ნახატი და გაზრდილია მათი სიმაღლე 0.35მ-ით. „1-6" და „ა-ზ" ფასადებზე +11.80 ნიშნულზე გაუქმებულია ალუმინის მოაჯირი. „ა-ზ", „ზ-ა" და „6-1" ფასადებზე შეცვლილია სენდვიჩის ფერი. ქანობიანის ნაცვლად მოწყობილია ბრტყელი გადახურვა. შენობის შიგნით დამატებით მოწყობილია რიგელები. შეცვლილია ლიფტების გაბარიტი. „6-6" ღერძის გარეთ შეცვლილია გარე კიბის კონფიგურაცია და გაბარიტი. შემცირებულია ამავე კიბის საფეხურების რაოდენობა.

„1-6" ფასადის მხარეს ღობის გარეთ მოწყობილი კიბე და კონტფორსები სცდება საკადასტრო საზღვრებს.

შეამოწმა _____ გ. ბაღაშვილი

შეამოწმა _____ ბ. პაკელიანი

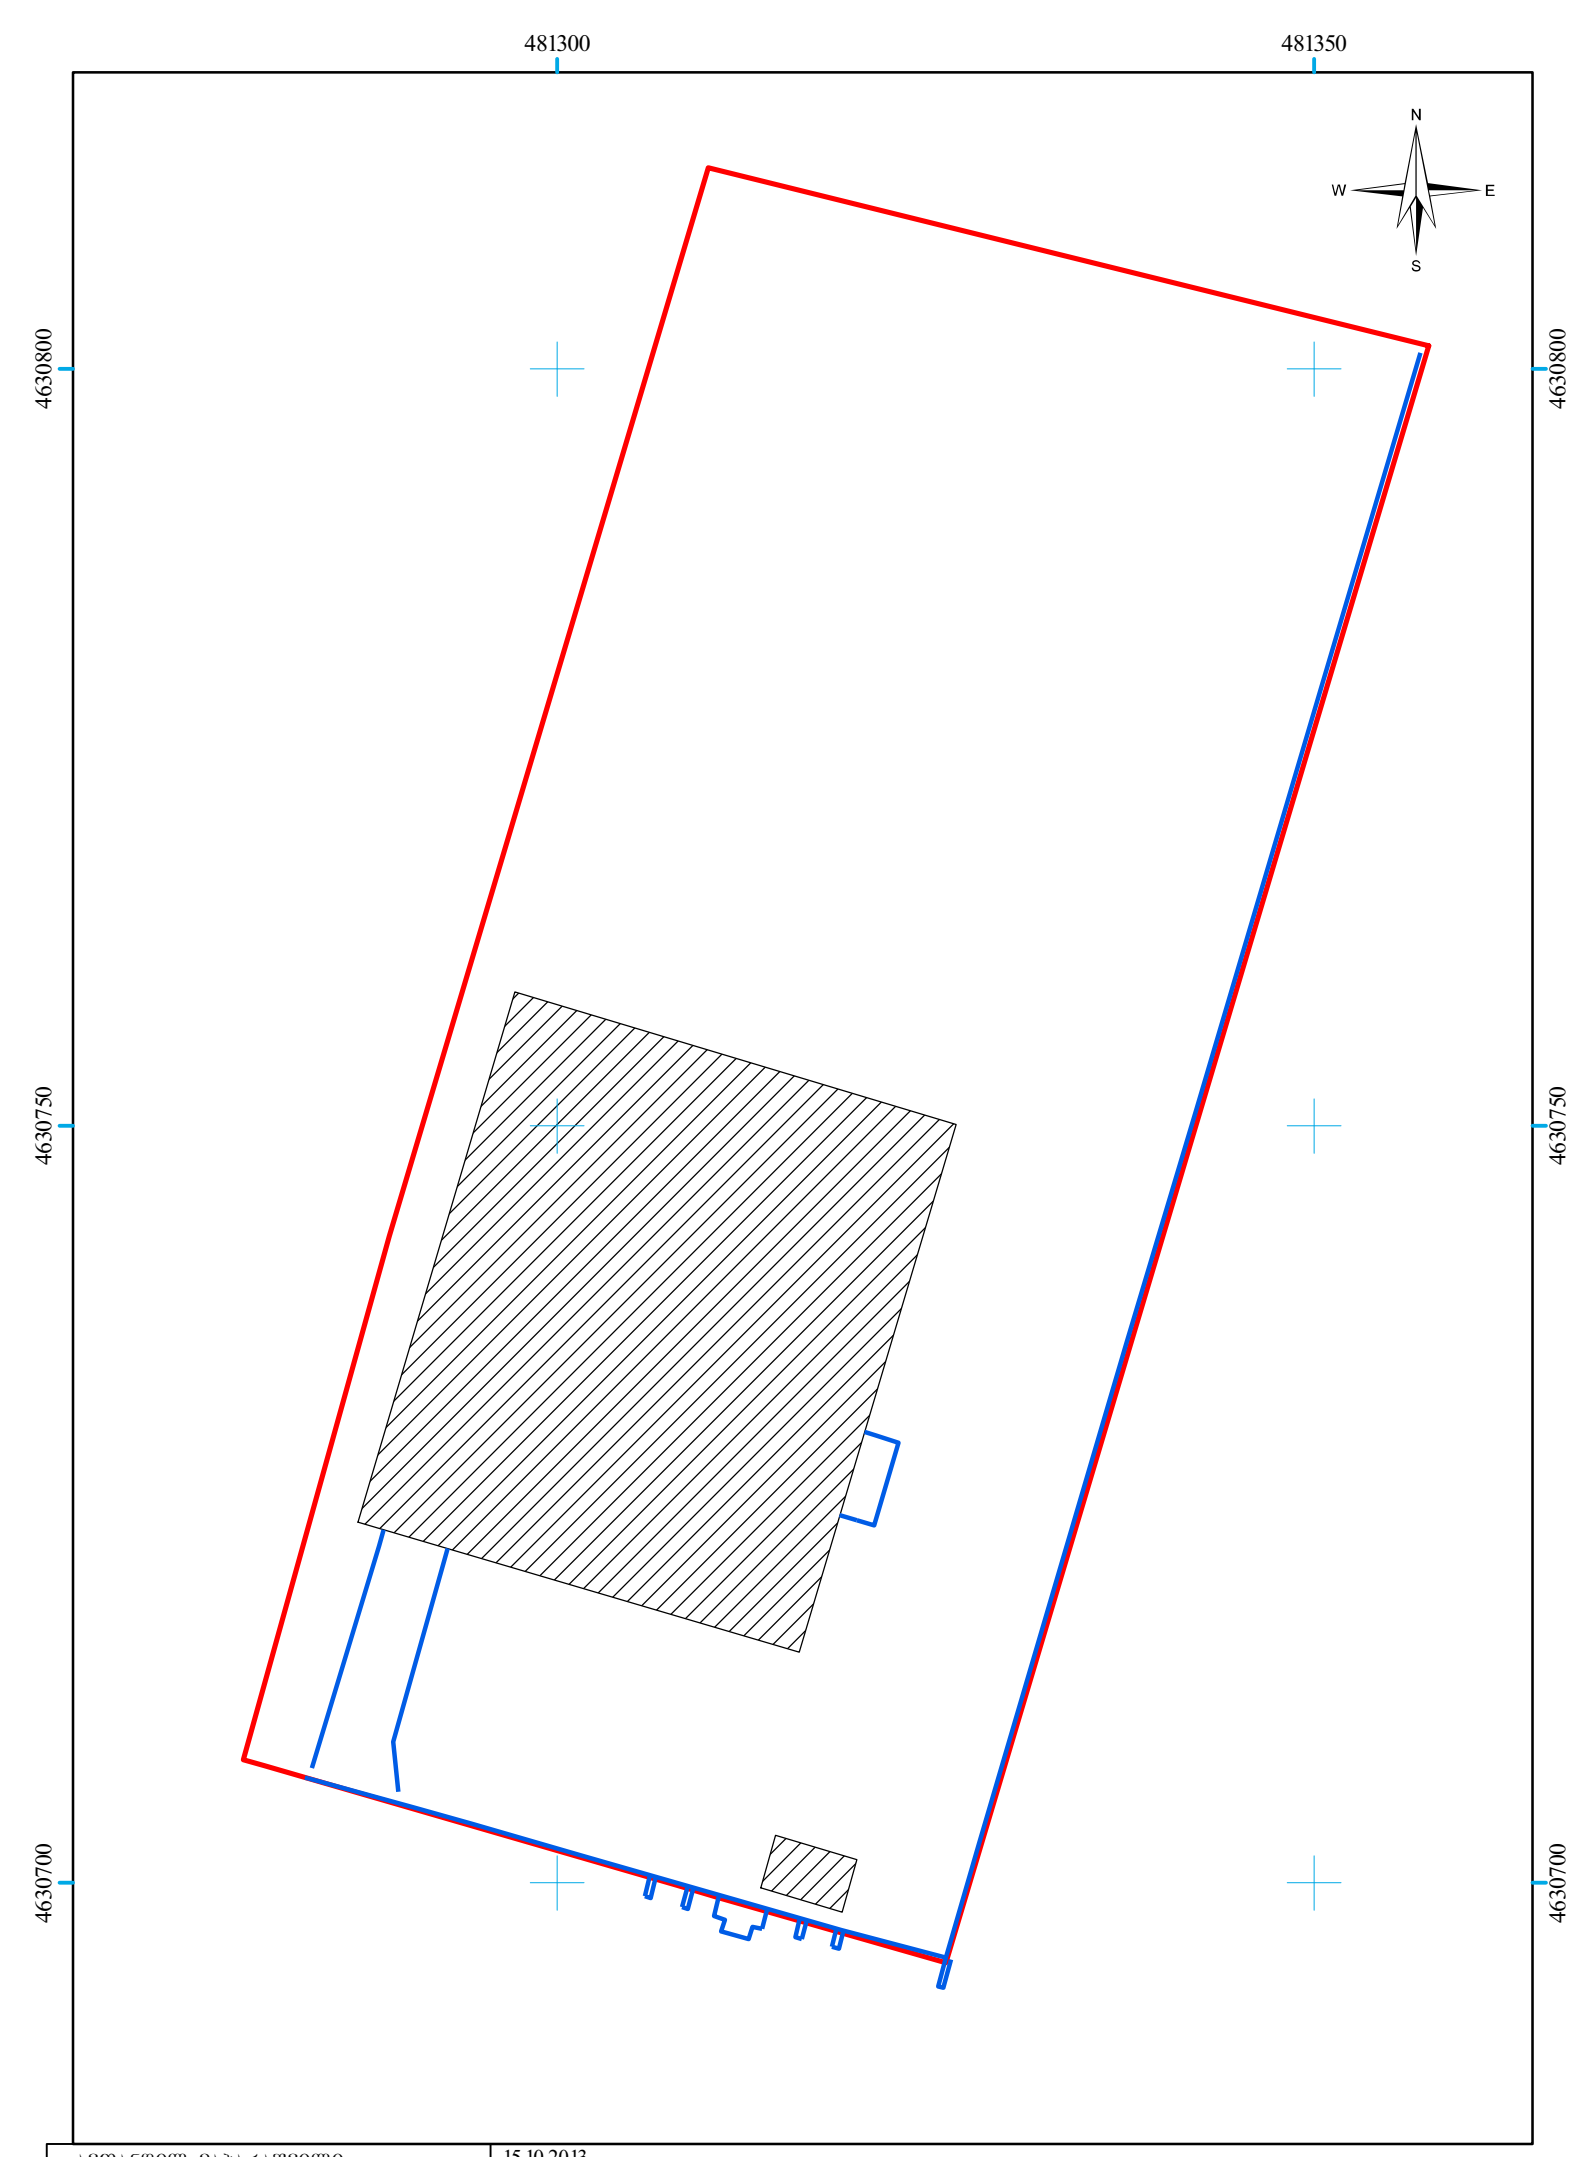

ავთანდილ მაჭარაშვილი	15.10.2013
მისამართი: ქ. თბილისი, გლდანი ანდრონიკაშვილის ქ.№143	მასშტაბი: 1:500