



პირობითი აღნიშვნები:

პირობითი აღნიშვნები:

თანამდებობა	გვარი	ხელმოწერა	მისამართი	ნახაზის დასახელება	მასშტაბი	1:200	ფორმატი
დირექტორი	ა.ზერეკიძე		ქ.თბილისი, დიღმის სასწავლო მეურნეობა	ფასადი 31-16 ღერძებში			A2
არქიტექტორი	დ.პაპიძე				თარიღი	2023	გვერდი
არქიტექტორი	ი.ზამბახიძე		ს/კ 01.72.14.234.013	ფასადი 31-16 ღერძებში			40
შემსრ.არქიტექტორი							

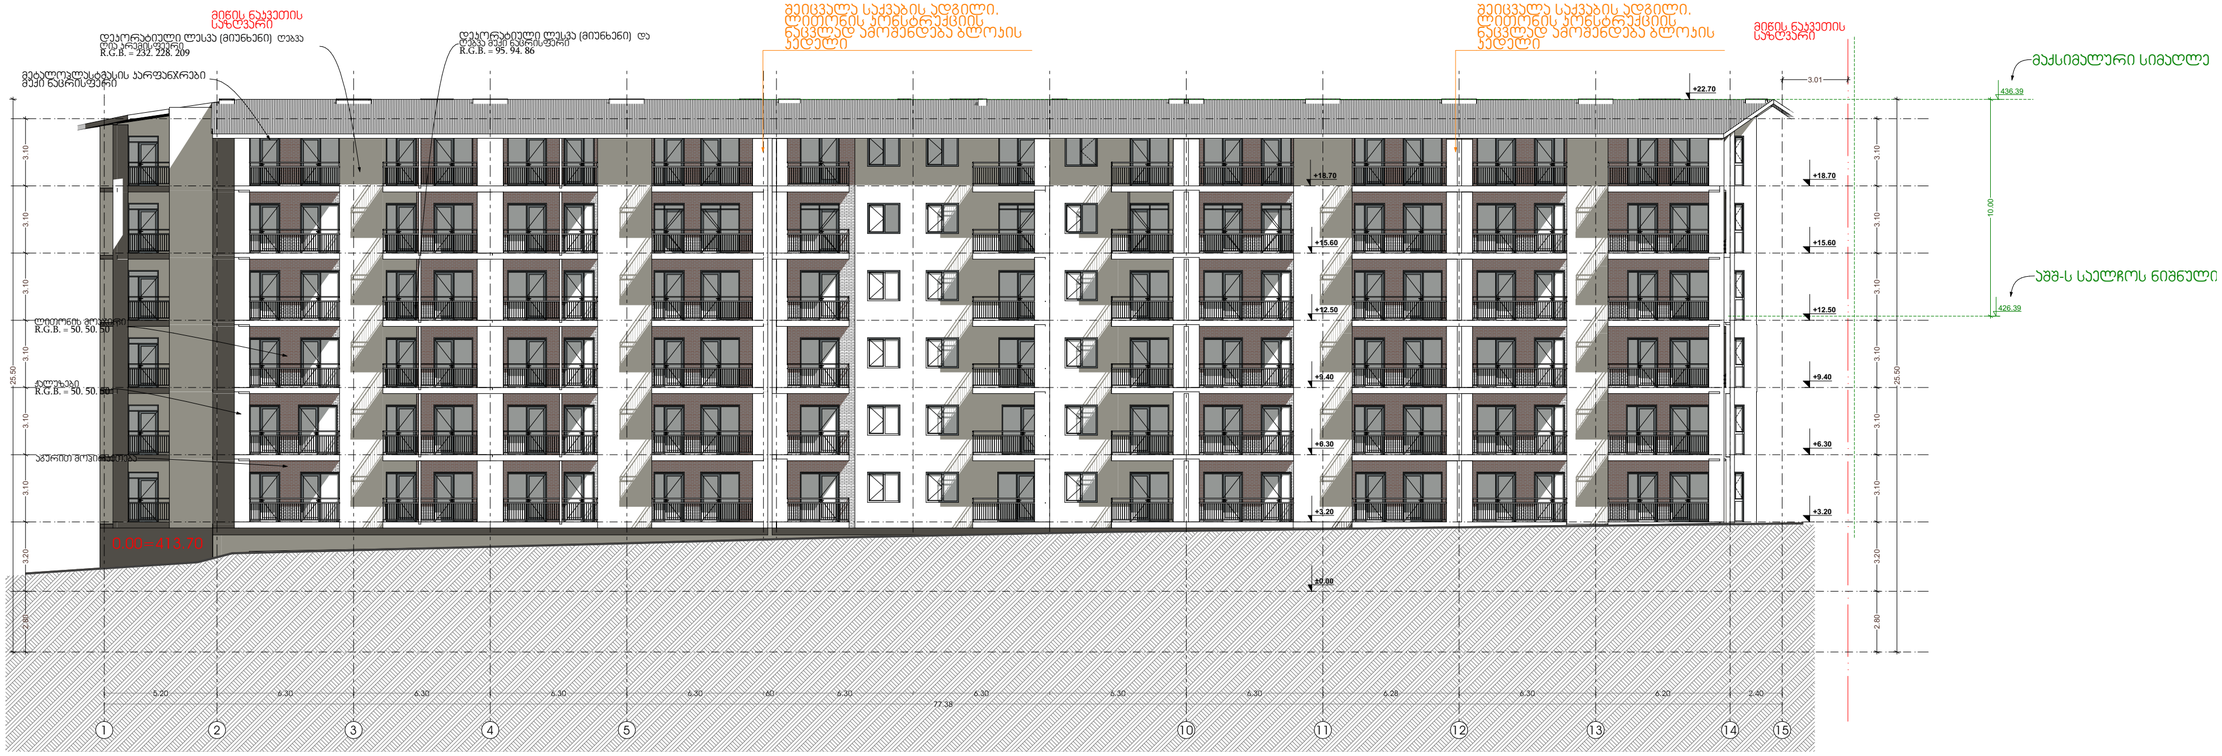

პირობითი აღნიშვნები:

პირობითი აღნიშვნები:

თანამდებობა	გვარი	ხელმოწერა	მისამართი	ნახაზის დასახელება	მასშტაბი	1:200	ფორმატი
დირექტორი	ა.ზერეკიძე		ქ.თბილისი, დიდმის სასწავლო მეურნეობა	ფასადი 2-15 ღერძებში			A2
არქიტექტორი	დ.პაპიძე				თარიღი	2023	გვერდი
არქიტექტორი	ი.ზამბახიძე		ს/კ 01.72.14.234.013	ფასადი 2-15 ღერძებში			41
შეზნრ.არქიტექტორი							

NCD
New City Development

შეიცვალა საქვაბის ადგილი. ლიფტონის ჯონსტრუქციის ნაცვლად ამოშენდება ბლოკის ჯედელი

დეკორატიული ლესვა (მიუნხენი) და ღებვა მუქი ნაცრისფერი
R.G.B. = 95. 94. 86

ჟალუზები
R.G.B. = 50. 50. 50

ლიფტონის მოედური
R.G.B. = 50. 50. 50

აბერით მოპირკეთება

დეკორატიული ლესვა (მიუნხენი) და ღებვა ღია არომისფერი
R.G.B. = 232. 228. 209

მეტალოპლასტმასის პარაპეტის მუქი ნაცრისფერი

შეიცვალა საქვაბის ადგილი. ლიფტონის ჯონსტრუქციის ნაცვლად ამოშენდება ბლოკის ჯედელი

მიწის ნაკვეთის საზღვარი

384

+22.70

მაქსიმალური სიმაღლე

436.39

10,000

აშშ-ს საელჩოს ნიშნული

426.39

25,500

+18.70

+15.60

+12.50

+9.40

+6.30

+3.20

±0.00

-2.80

3,100

3,100

3,100

3,100

3,200

2,800

157.97 მ²

0.00=413.70

6,300 6,300 600 6,300 6,300 6,300 60,600 7,281 5,319 6,300 3,300 6,300

20 21 22 23 24 25 26 27 28 29 30 31

პირობითი აღნიშვნები:

პირობითი აღნიშვნები:

თანამდებობა	გვარი	ხელმოწერა	მისამართი	ნახაზის დასახელება	მასშტაბი	1:150	ფორმატი
დირექტორი	ა.ზერეკიძე		ქ.თბილისი, დიღმის სასწავლო მეურნეობა	ფასადი 20.-31 ღერძებში			
არქიტექტორი	დ.პაპიძე				თარიღი	2023	A2
არქიტექტორი	ი.ზამბახიძე		ს/კ 01.72.14.234.013	ფასადი 20.-31 ღერძებში			გვერდი
შეშრ.არქიტექტორი							42

New City Development

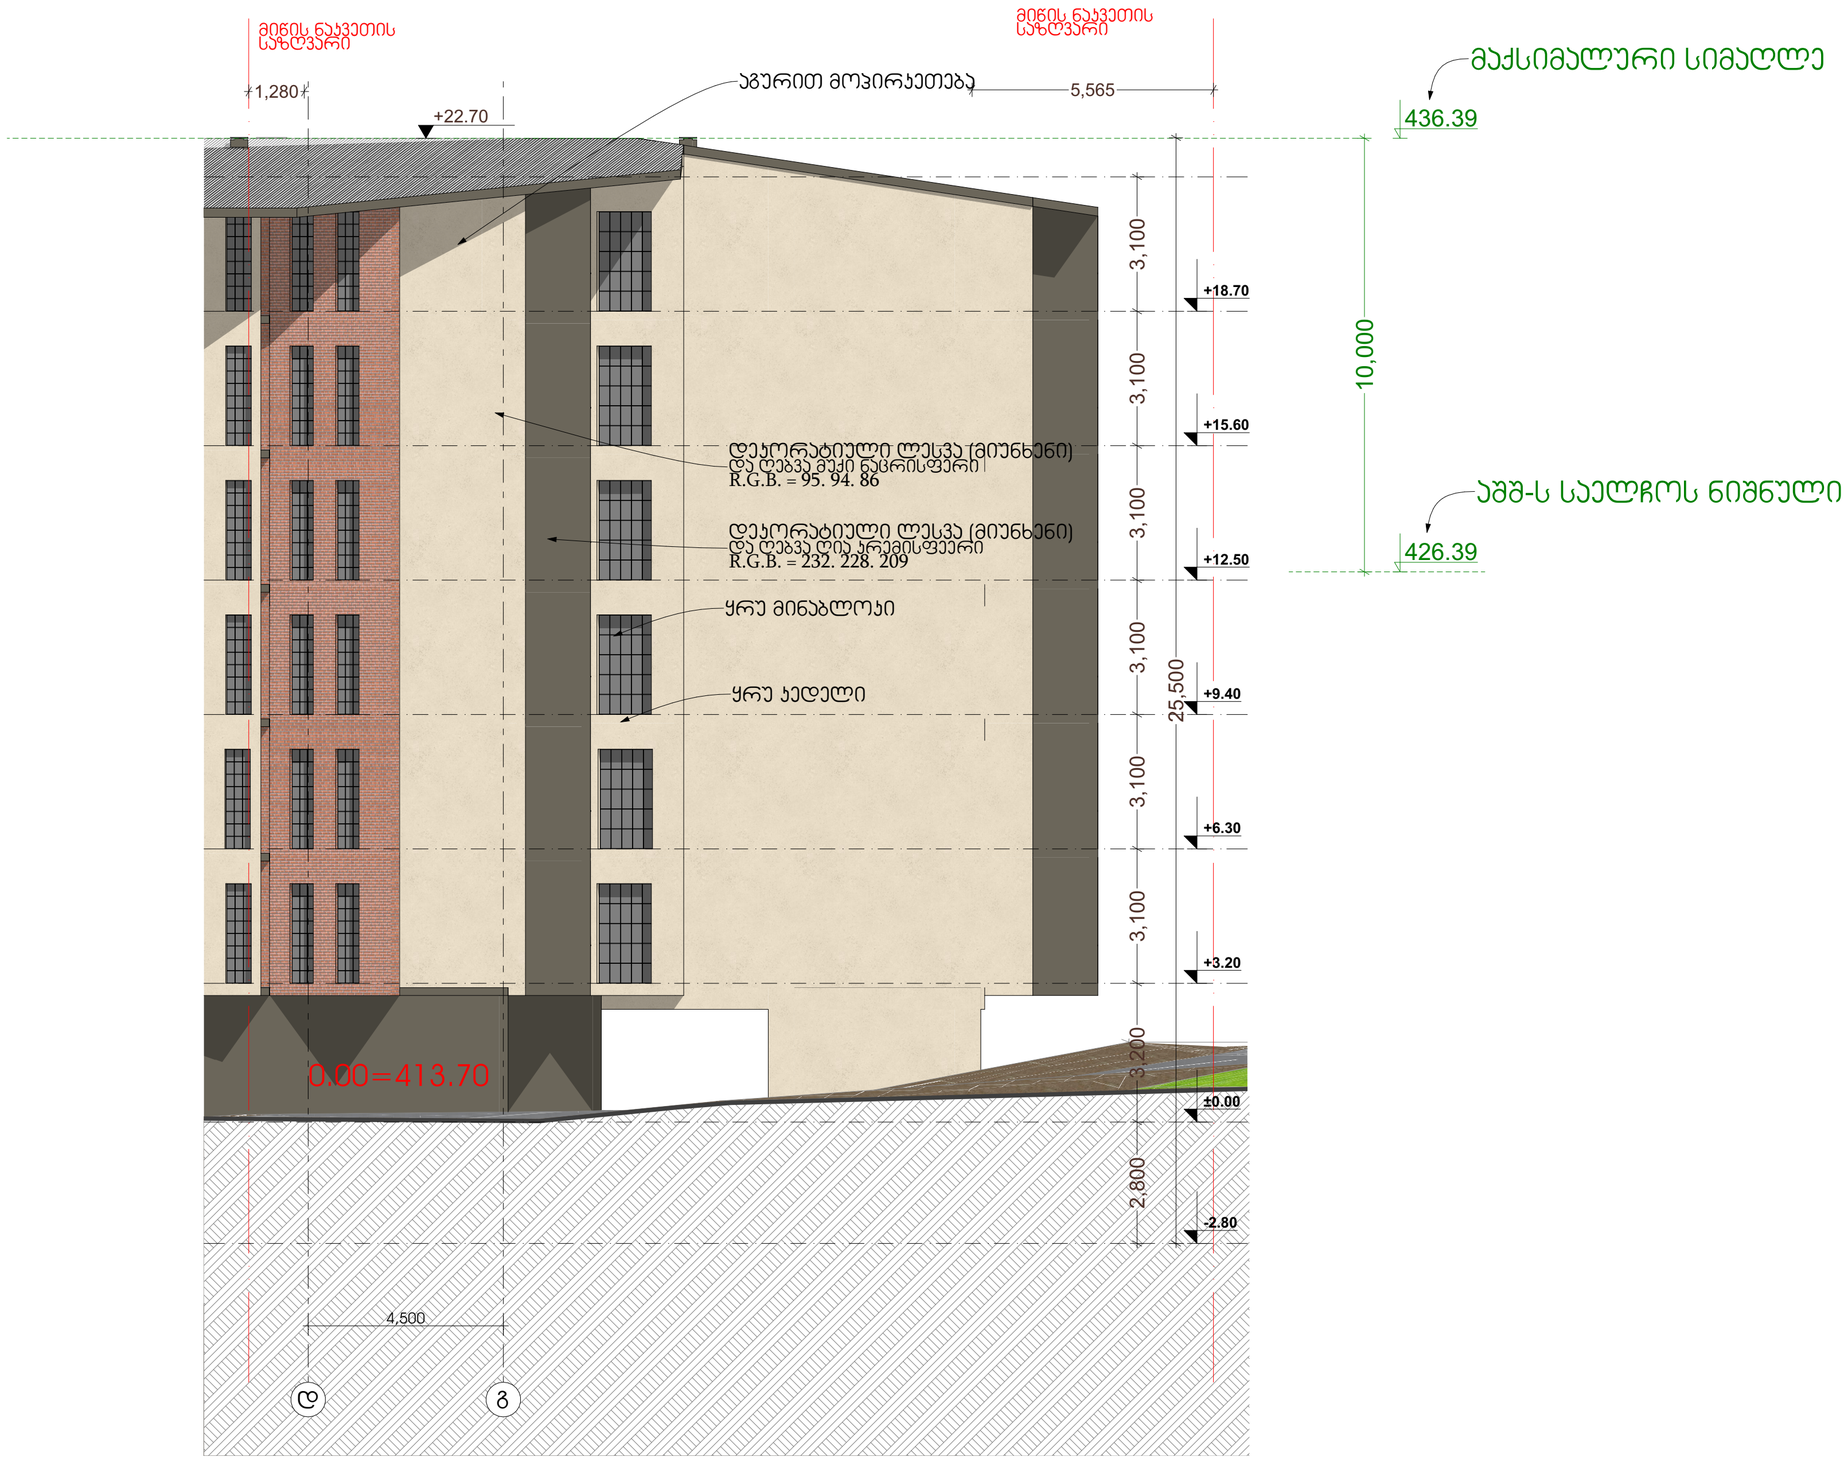

New City Development

პირობითი აღნიშვნები:

პირობითი აღნიშვნები:

თანამდებობა	გვარი	ხელმოწერა	მისამართი	ნახაზის დასახელება	მასშტაბი	1:100	ფორმატი
დირექტორი	ა.ზერეკიძე		ქ.თბილისი, დიღმის სახწავლო მასივი	ფასადი დ-ა ღერძებში			A2
არქიტექტორი	დ.პაპიძე				თარიღი	2023	გვერდი
არქიტექტორი	ი.ზამბახიძე		ს/კ 01.72.14.234.013	ფასადი დ-ა ღერძებში			43
მეშრ.არქიტექტორი							

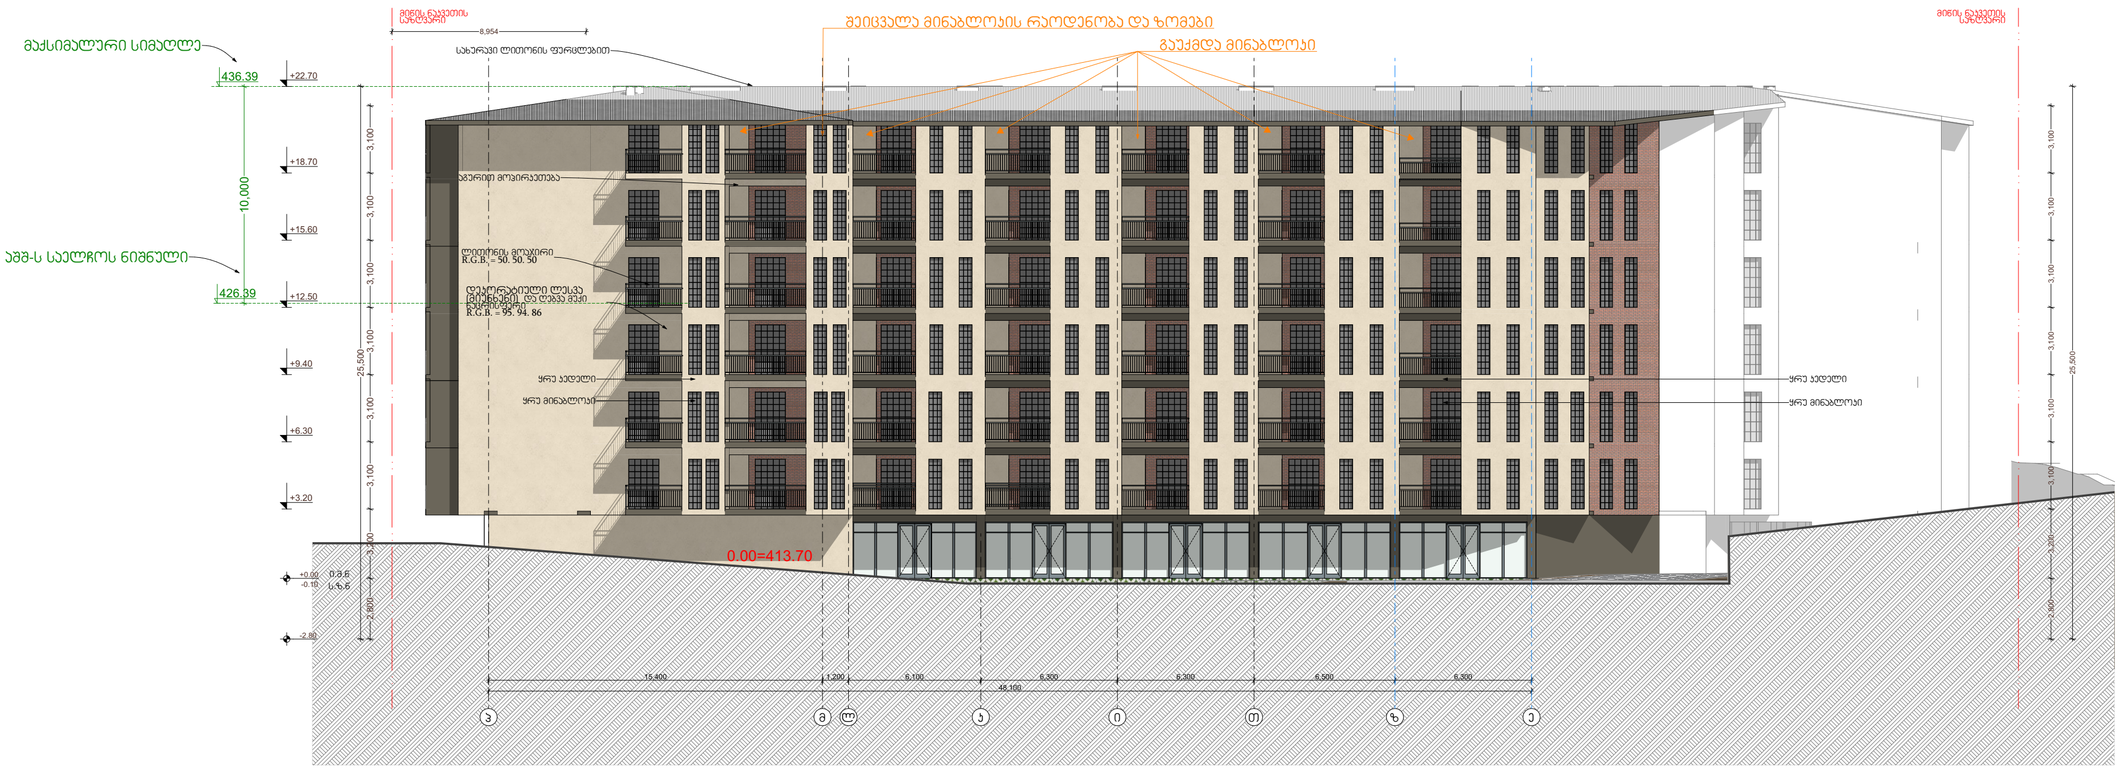

პირობითი აღნიშვნები:	პირობითი აღნიშვნები:						
	თანამდებობა	გვარი	ხელმოწერა	მისამართი	ნახაზის დასახელება	მასშტაბი	1:200	ფორმატი
	დირექტორი	ა.ზერეკიძე		ქ.თბილისი, დიღმის სასწავლო მეურნეობა	ფასადი პ-ე ღერძებში			A2
	არქიტექტორი	დ.პაპიძე				თარიღი	2023	გვერდი
	არქიტექტორი	ი.ზამბახიძე		ს/კ 01.72.14.234.013	ფასადი პ-ე ღერძებში			44
	მშენ.არქიტექტორი							

New City Development

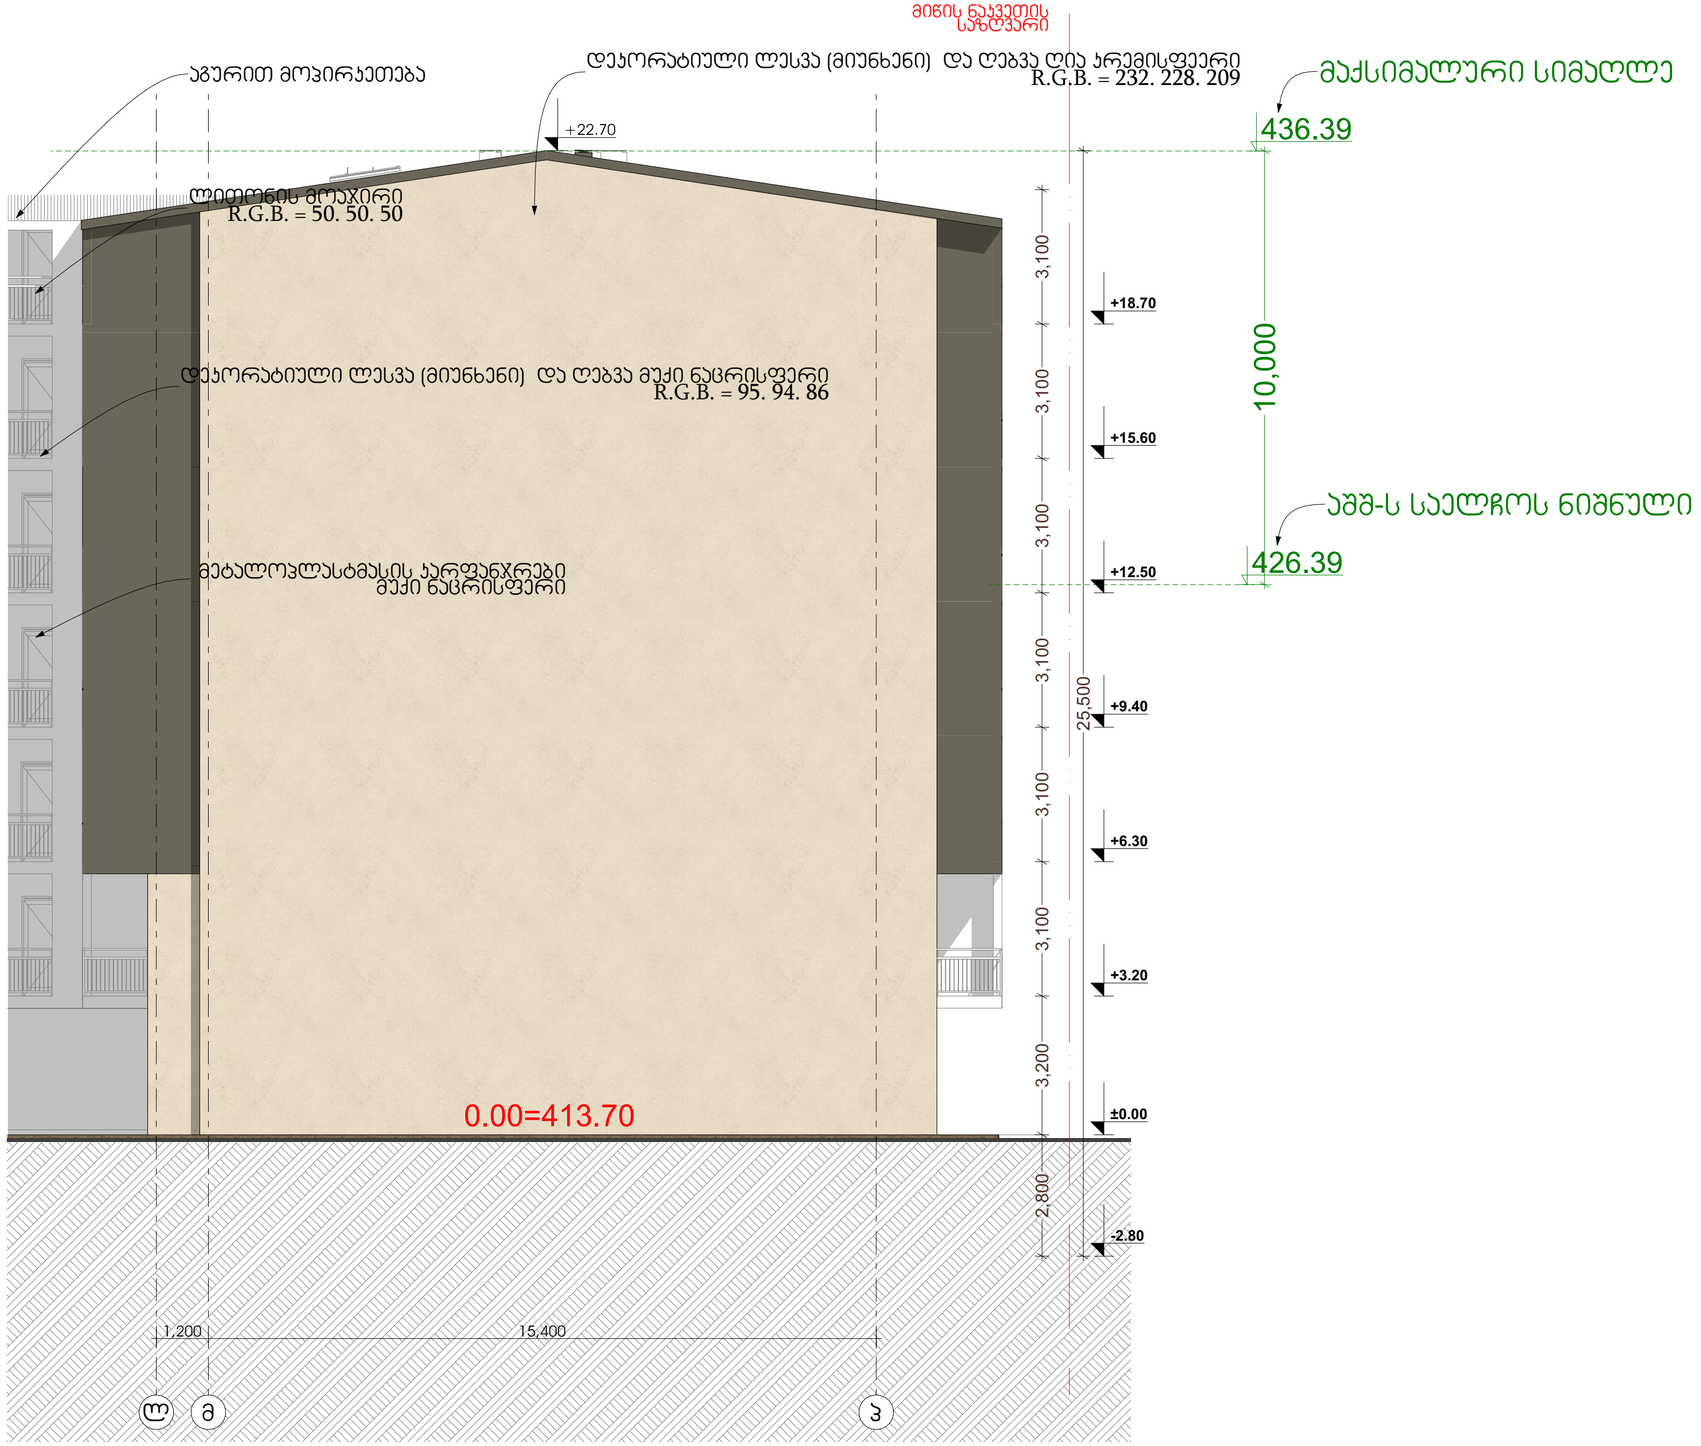

NCD New City Development	პირობითი აღნიშვნები:	პირობითი აღნიშვნები:					
თანამდებობა	გვარი	ხელმოწერა	მისამართი ქ.თბილისი, დიდმის სასწავლო მიურნეობა	ნახაზის დასახელება ფასადი ლ-პ ღერძებში ფასადი ლ-პ ღერძებში	მასშტაბი	1:100	ფორმატი
დირექტორი	ა.ზერეციძე				თარიღი	2023	A2
არქიტექტორი	დ.პაპიძე						გვერდი
არქიტექტორი	ი.ზამბახიძე		ს/კ 01.72.14.234.013				45
მეშრ.არქიტექტორი							

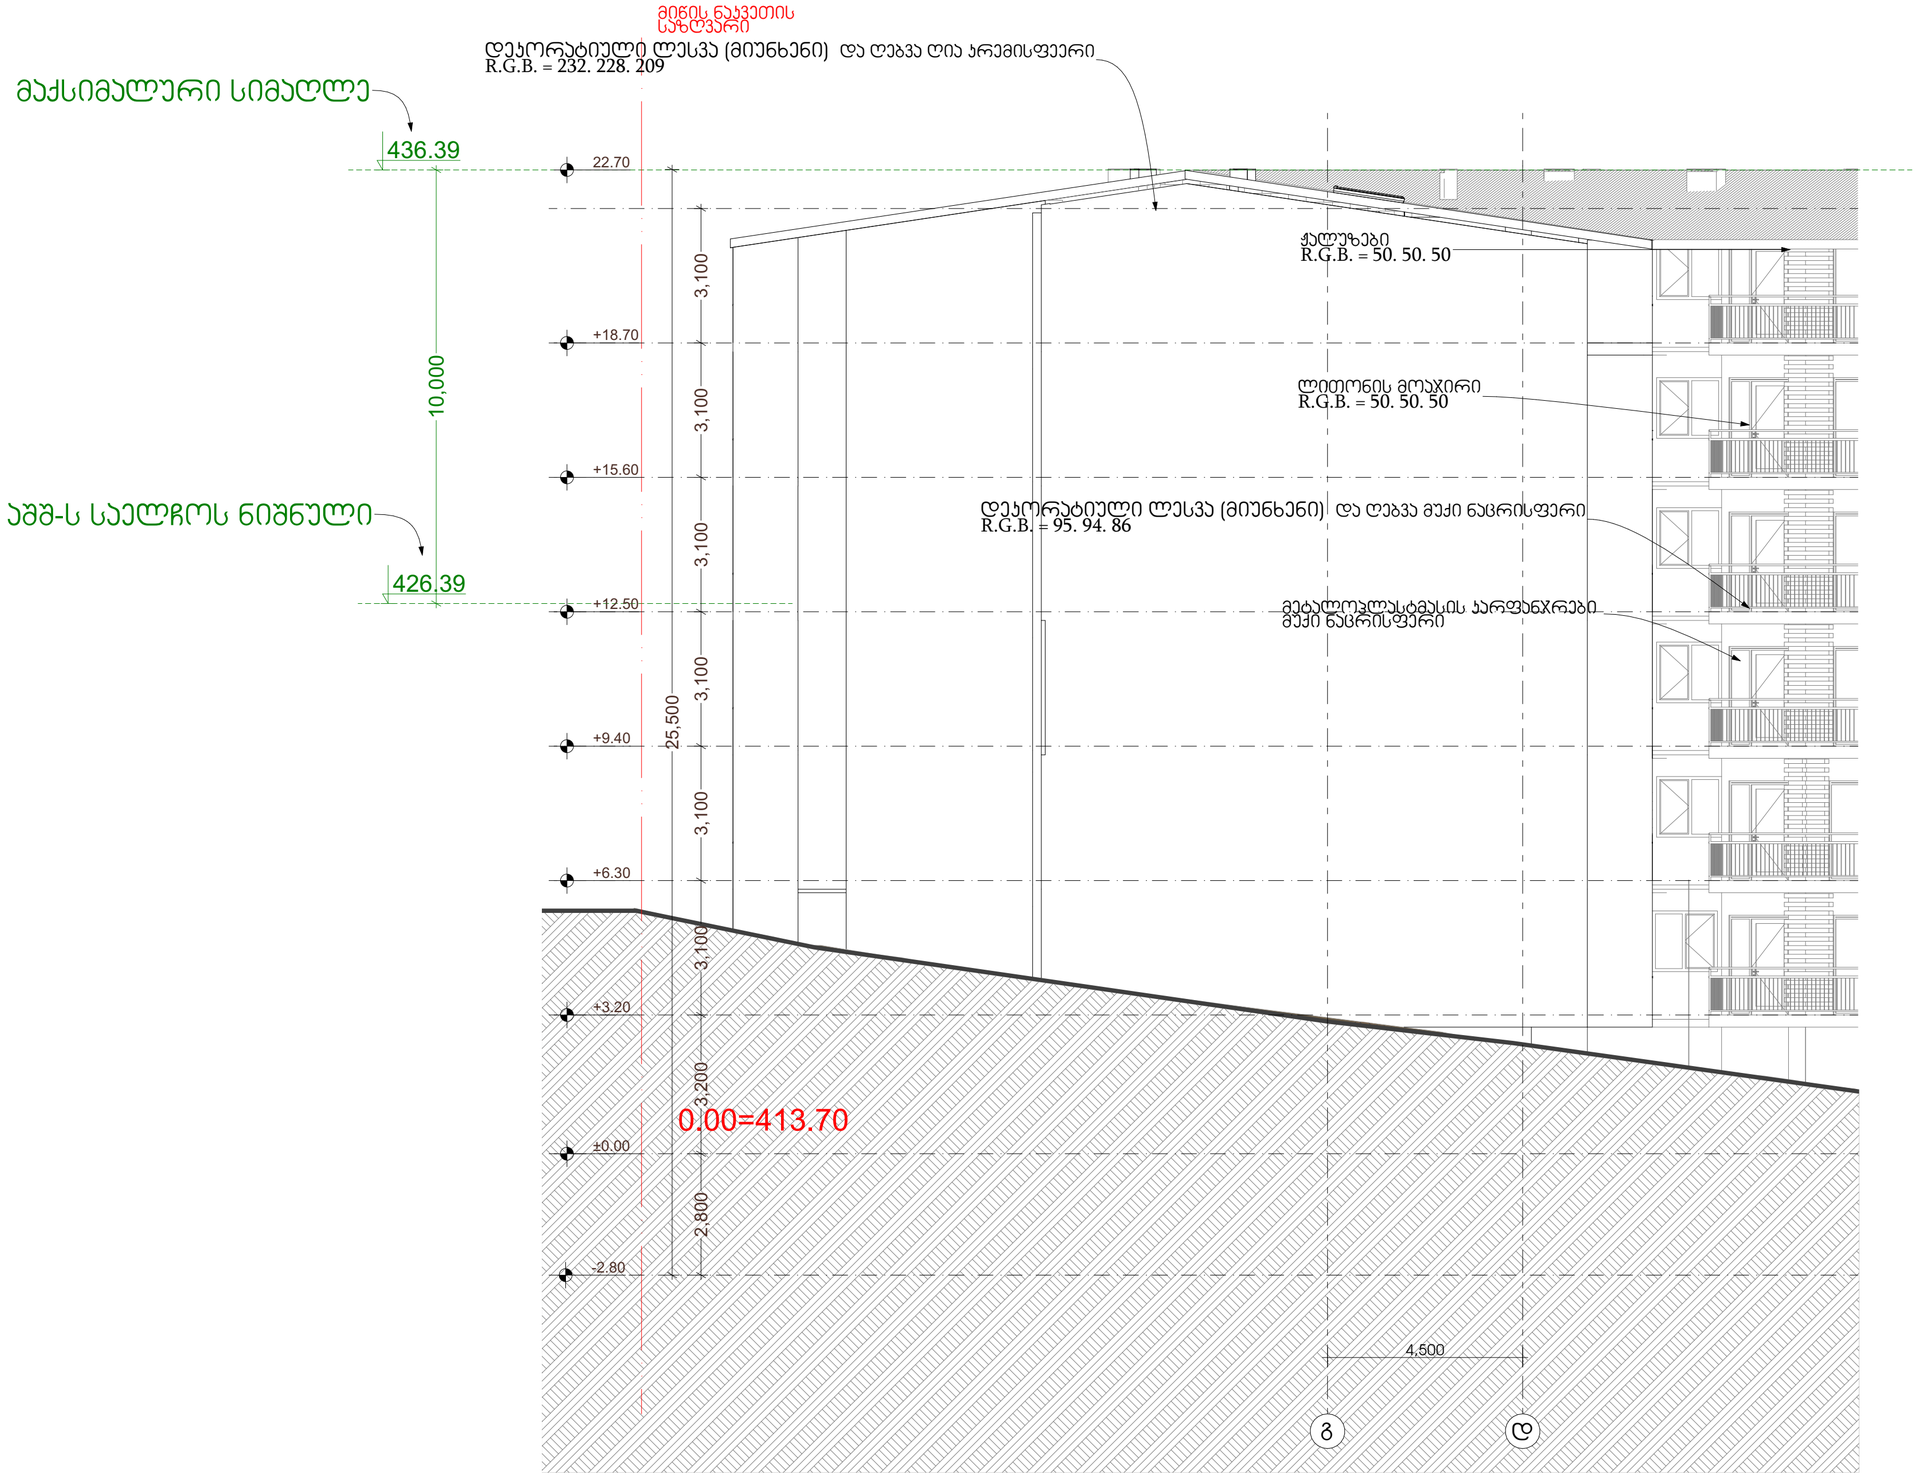

NCD New City Development	პირობითი აღნიშვნები:	პირობითი აღნიშვნები:					
			თანამდებობა	გვარი	ხელმოწერა	მისამართი	ნახაზის დასახელება
			დირექტორი	ა.ზერეკიძე		ქ.თბილისი, დიღმის სანწყლო მეურნეობა	ფასადი ა-დ ღერძებში
			არქიტექტორი	დ.პაპიძე			
			არქიტექტორი	ი.ზამბახიძე		ს/კ 01.72.14.234.013	ფასადი ა-დ ღერძებში
			შეშრ.არქიტექტორი				

მასშტაბი	1:100	ფორმატი	
თარიღი	2023	A2	
		გვერდი	
		46	

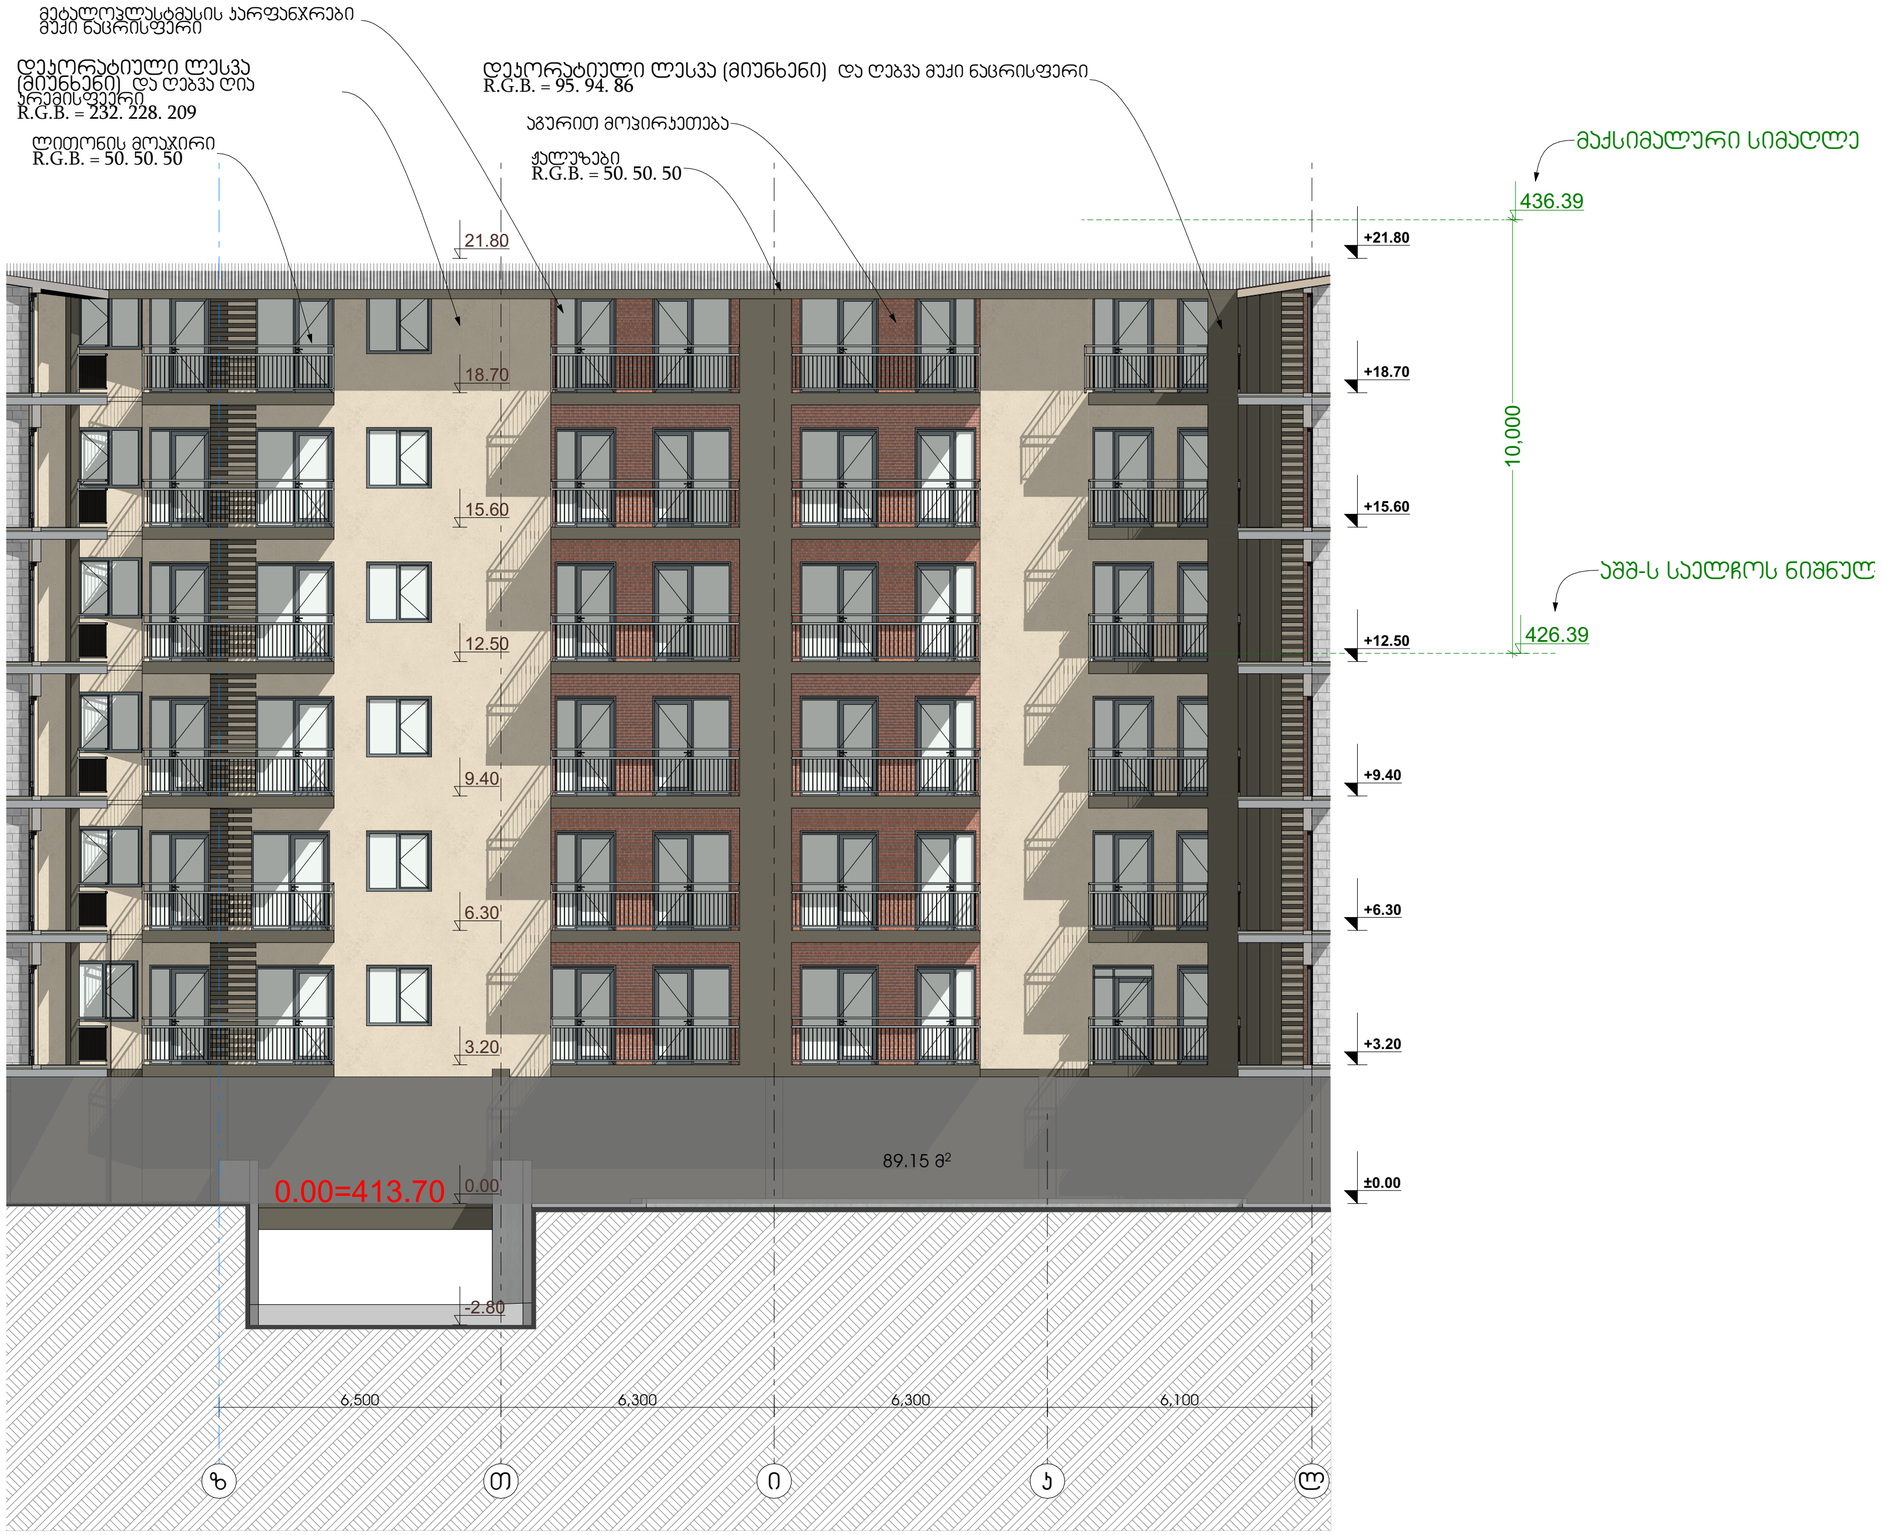

პირობითი აღნიშვნები:

პირობითი აღნიშვნები:

თანამდებობა	გვარი	ხელმოწერა	მისამართი ქ.თბილისი, დიღმის სასწავლო მეურნეობა	ნახაზის დასახელება ფასადი ზ-ლ ღერძებში	მასშტაბი	1:100	ფორმატი
დირექტორი	ა.ზერკიძე						A2
არქიტექტორი	დ.პაპიძე				თარიღი	2023	გვერდი
არქიტექტორი	ი.ზამბახიძე		ს/კ 01.72.14.234.013	ფასადი ზ-ლ ღერძებში			47
მეშრ.არქიტექტორი							

New City Development



პირობითი აღნიშვნები:

პირობითი აღნიშვნები:

თანამდებობა	გვარი	ხელმოწერა	მისამართი	ნახაზის დასახელება	მასშტაბი 1:150 ფორმატი
დირექტორი	ა.ზერკიძე		ქ.თბილისი, დიღმის სანწყლო მეურნეობა	ფასადი 15-4 ღერძებში	A2
არქიტექტორი	დ.პაპიძე				თარიღი 2023 გვერდი
არქიტექტორი	ი.ზამბახიძე		ს/კ 01.72.14.234.013	ფასადი 15-4 ღერძებში	48
მეშრ.არქიტექტორი					

New City Development

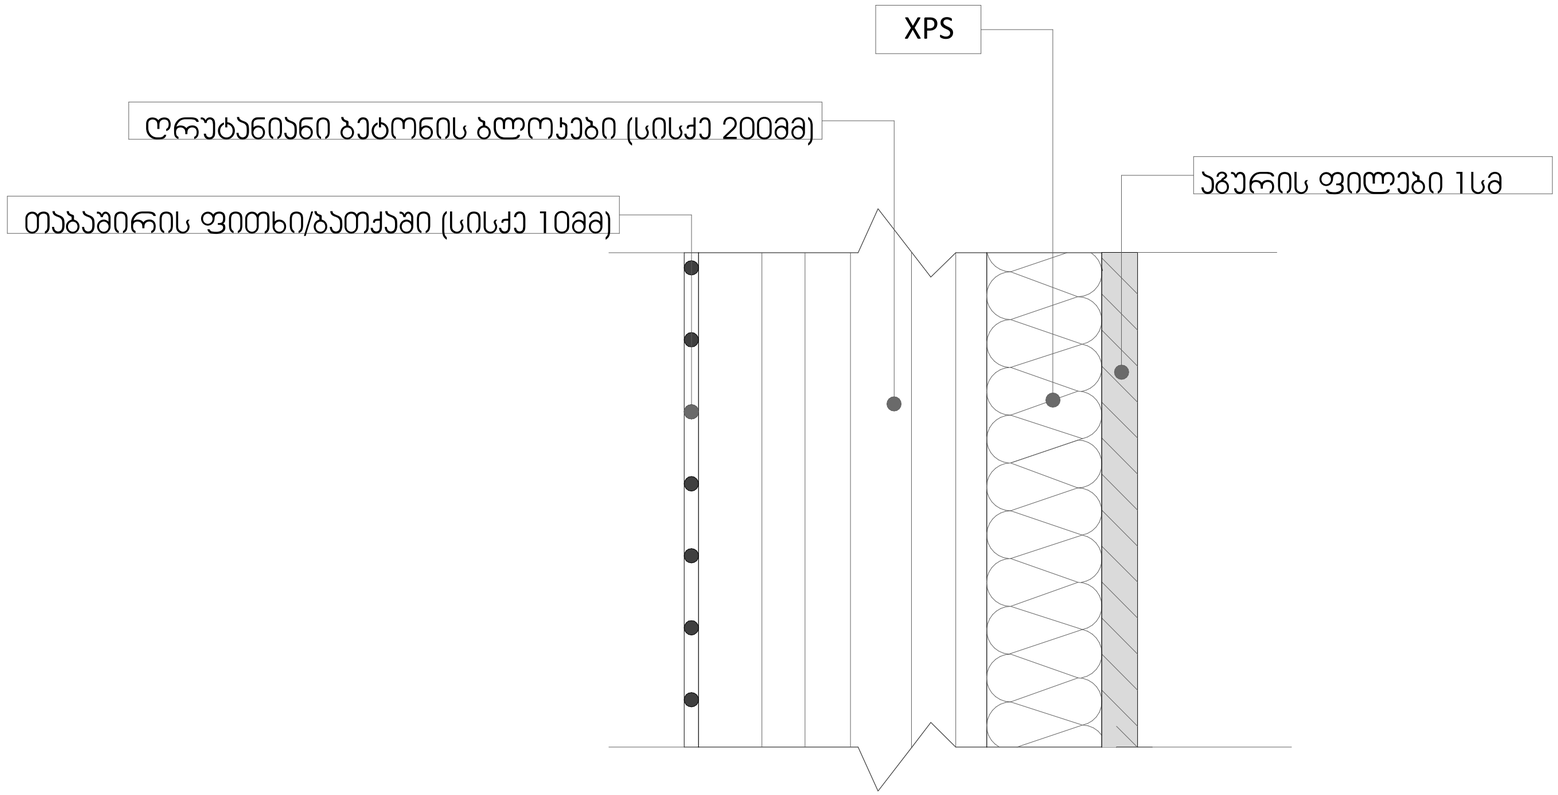

პირობითი აღნიშვნები:

პირობითი აღნიშვნები:

თანამდებობა	გვარი	ხელმოწერა	მისამართი ქ.თბილისი, დიღმის სასწავლო მეურნეობა	ნახაზის დასახელება მასალების სპეციფიკაცია	მასშტაბი		ფორმატი
დირექტორი	ა.ზერეკიძე				თარიღი	2023	A2
არქიტექტორი	დ.პაპიძე		ს/კ 01.72.14.234.013	მასალების სპეციფიკაცია			გვერდი
არქიტექტორი	ი.ზამბახიძე						49
მფშრ.არქიტექტორი							

კარის სპეციფიკაცია

დასახელება	ვ-1	ვ-2	ვ-3	ვ-4	ვ-5	კ-1	კ-2	კ-3	კ-4
წინხედი	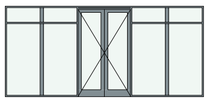	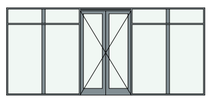	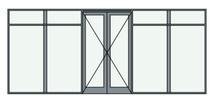	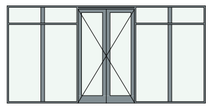	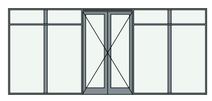	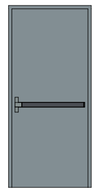			
2D გეგმა							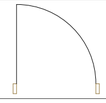		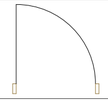
სიმაღლე	2,600	2,600	2,600	2,600	2,600	2,200	2,200	2,200	2,200
სიგანე	5,700	5,900	6,100	5,300	6,000	1,000	1,000	1,000	1,000
რაოდენობა	1	11	1	2	1	47	51	131	180
მიმართულება	L	L	L	L	L	L	R	L	R

კარის სპეციფიკაცია

დასახელება	კ-5	კ-5	კ-6	კ-7	კ-8	კ-8	კ-8	კ-9	კ-10
წინხედი	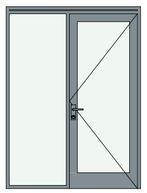	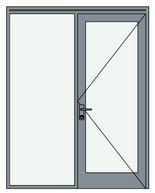		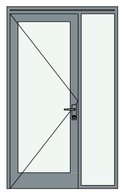	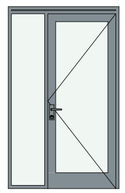		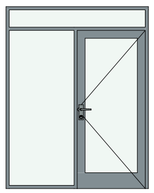	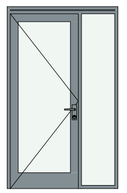	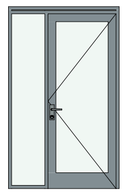
2D გეგმა	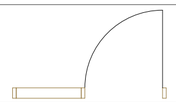	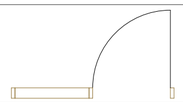	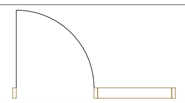	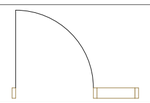	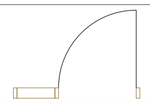	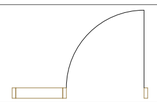	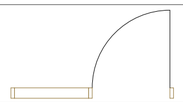	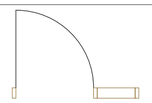	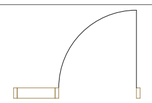
სიმაღლე	2,300	2,300	2,300	2,300	2,300	2,300	2,300	2,300	2,300
სიგანე	1,700	1,800	1,800	1,400	1,400	1,500	1,800	1,400	1,400
რაოდენობა	5	110	132	74	118	33	7	6	6
მიმართულება	L	L	R	R	L	L	L	R	L

კარის სპეციფიკაცია

დასახელება	კ-11	კ-12
წინხედი	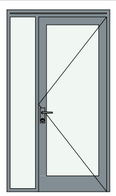	
2D გეგმა	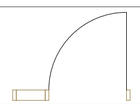	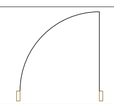
სიმაღლე	2,300	2,300
სიგანე	1,300	1,000
რაოდენობა	12	42
მიმართულება	L	L

New City Development

პირობითი აღნიშვნები:

პირობითი აღნიშვნები:

თანამდებობა	გვარი	ხელმოწერა	მისამართი	ნახაზის დასახელება	მასშტაბი 1:1 ფორმატი
დირექტორი	ა.ზერეკიძე		ქობულეთი, დიღმის სასწავლო მეურნეობა	კარფანჯრის სპეციფიკაცია	
არქიტექტორი	დ.პაპიძე				თარიღი 2023 A2
არქიტექტორი	ი.ზამბახიძე		ს/კ 01.72.14.234.013	კარფანჯრის სპეციფიკაცია	გვერდი
მცირ.არქიტექტორი					50

ფანჯრის სპეციფიკაცია

დასახელება		ფ-1	ფ-1	ფ-2	ფ-3	ფ-4	ფ-5	ფ-6	ფ-7
ჩინხედი		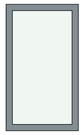	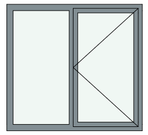	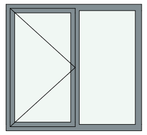		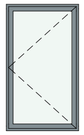		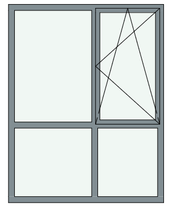	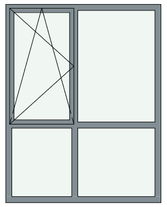
2D გეგმა									
სიმაღლე		1,400	1,400	1,400	1,400	1,400	2,300	2,300	2,300
სიგანე		800	1,500	1,500	1,100	800	450	1,800	1,800
რაოდენობა		1	60	42	6	6	6	3	6
Orientation			ღ	L	L	L	ღ	ღ	L

ფანჯრის სპეციფიკაცია

დასახელება	ფ-8	ფ-9	მბ-01	მბ-02	მბ-02	მბ-04
ჩინხედი	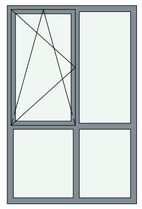	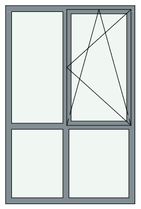	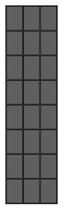	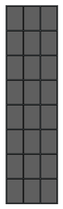	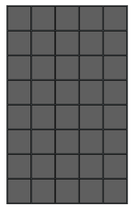	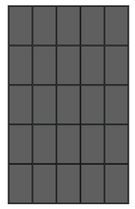
2D გეგმა						
სიმაღლე	2,300	2,300	2,300	2,300	2,300	2,300
სიგანე	1,500	1,500	600	600	1,400	1,400
რაოდენობა	4	7	102	6	42	6
Orientation	L	ღ				

პირობითი აღნიშვნები:

პირობითი აღნიშვნები:

თანამდებობა	გვარი	ხელმოწერა	მისამართი ქ.თბილისი, დიდმის სასწულო მუურნეობა	ნახაზის დასახელება კარფანჯრის სპეციფიკაცია 2 კარფანჯრის სპეციფიკაცია 2	მასშტაბი	1:1	ფორმატი
დირექტორი	ა.ზერკვიძე				თარიღი	2023	A2
არქიტექტორი	დ.პაპიძე						გვერდი
არქიტექტორი	ი.ზამბახიძე		ს/კ 01.72.14.234.013				51
მეშრ.არქიტექტორი							

New City Development