ობიექტი:	ქ. თბილისი, გაზაფხულის N#10 ტერიტორიაზე მრავალბინიანი საცხოვრებელი კორპუსის მშენებლობა				
პროექტის სტადია:	პროექტირების ეტაპი				
პროექტის ავტორი:	შპს „ტექნიკური ზედამხედველობის სააგენტო“				
გეგმის დასახელება:	6. სანიაღვრე ქსელის გეგმა				
მასშტაბი:	1:100	0 1 2			
ფორმატი:	A3				
ნახაზის ნომერი:	3 _ 114				

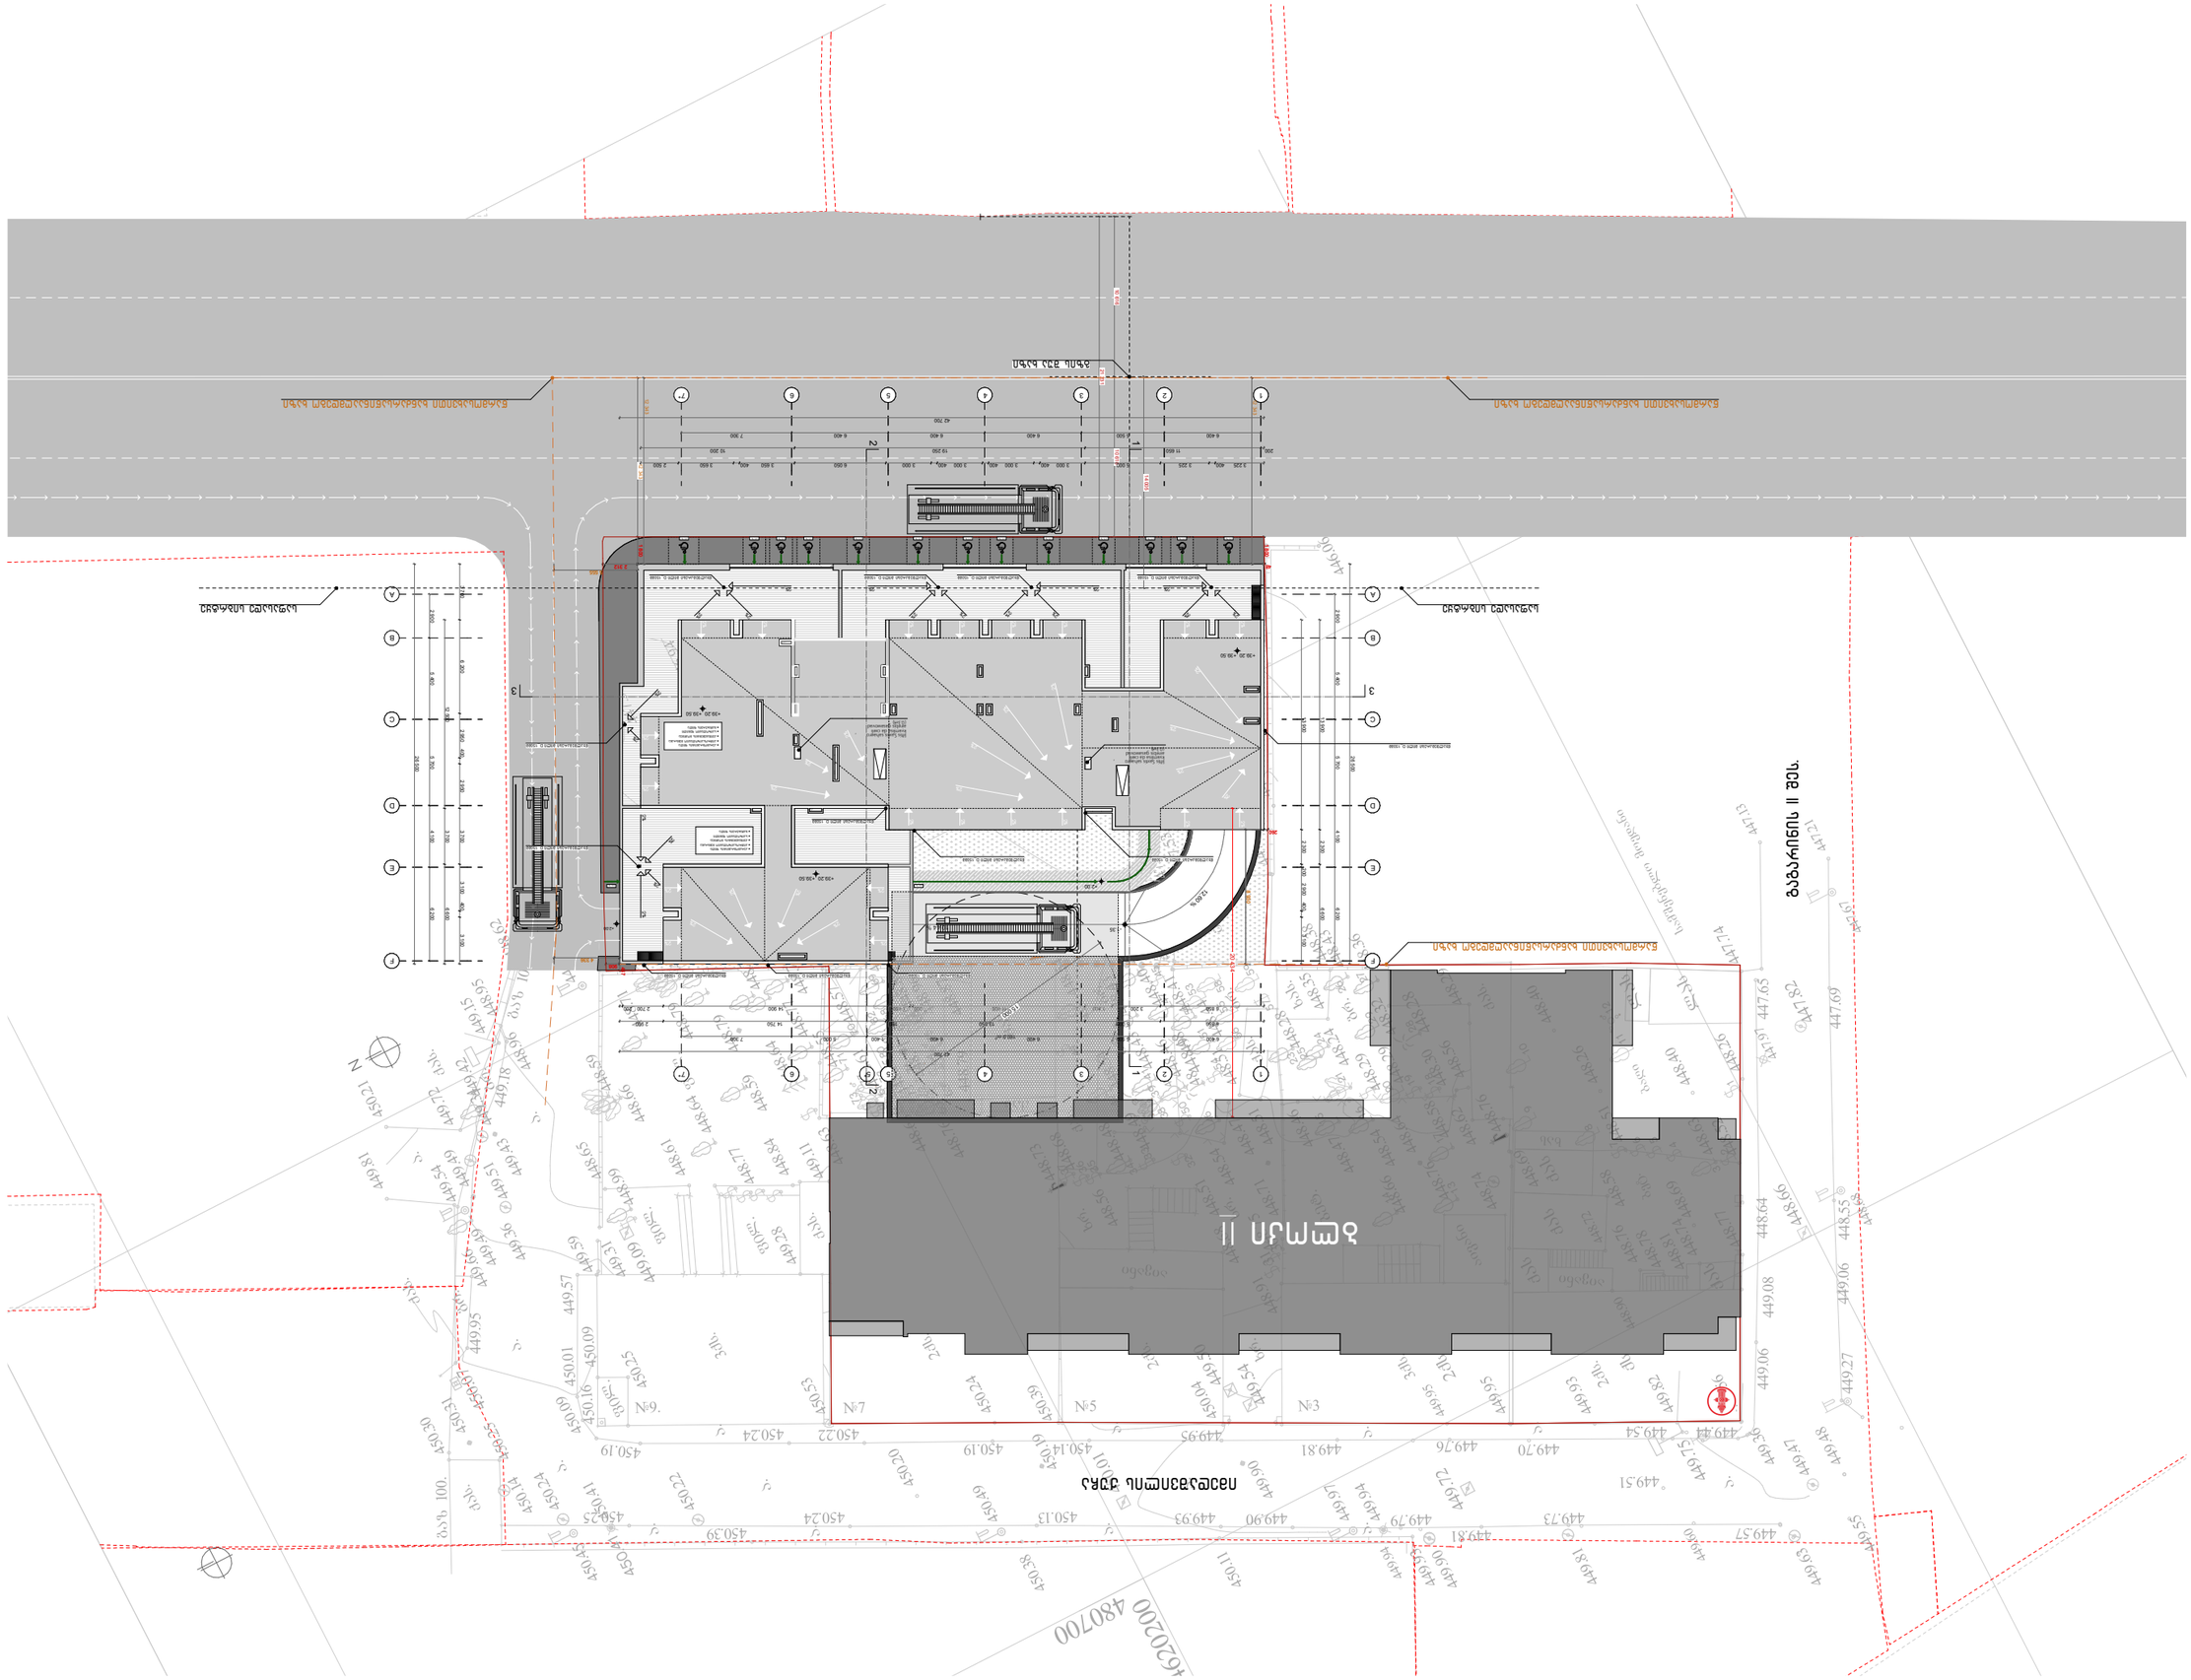
ჯამი II
ბაბაურიშვილი II შესასვლელი
ქუჩა ალექსანდრე ყაზბეგის
ქუჩა ალექსანდრე ყაზბეგის
ქუჩა ალექსანდრე ყაზბეგის

ტოპოგრაფიული გეგმა

მისამართი: ქალაქი თბილისი, იმედაშვილის ქ. №3; №5; №7 გაგარინის II
შესახვევი, №6ა; გაგარინის ქუჩა №10

ს/კ: 01.10.12.021.013

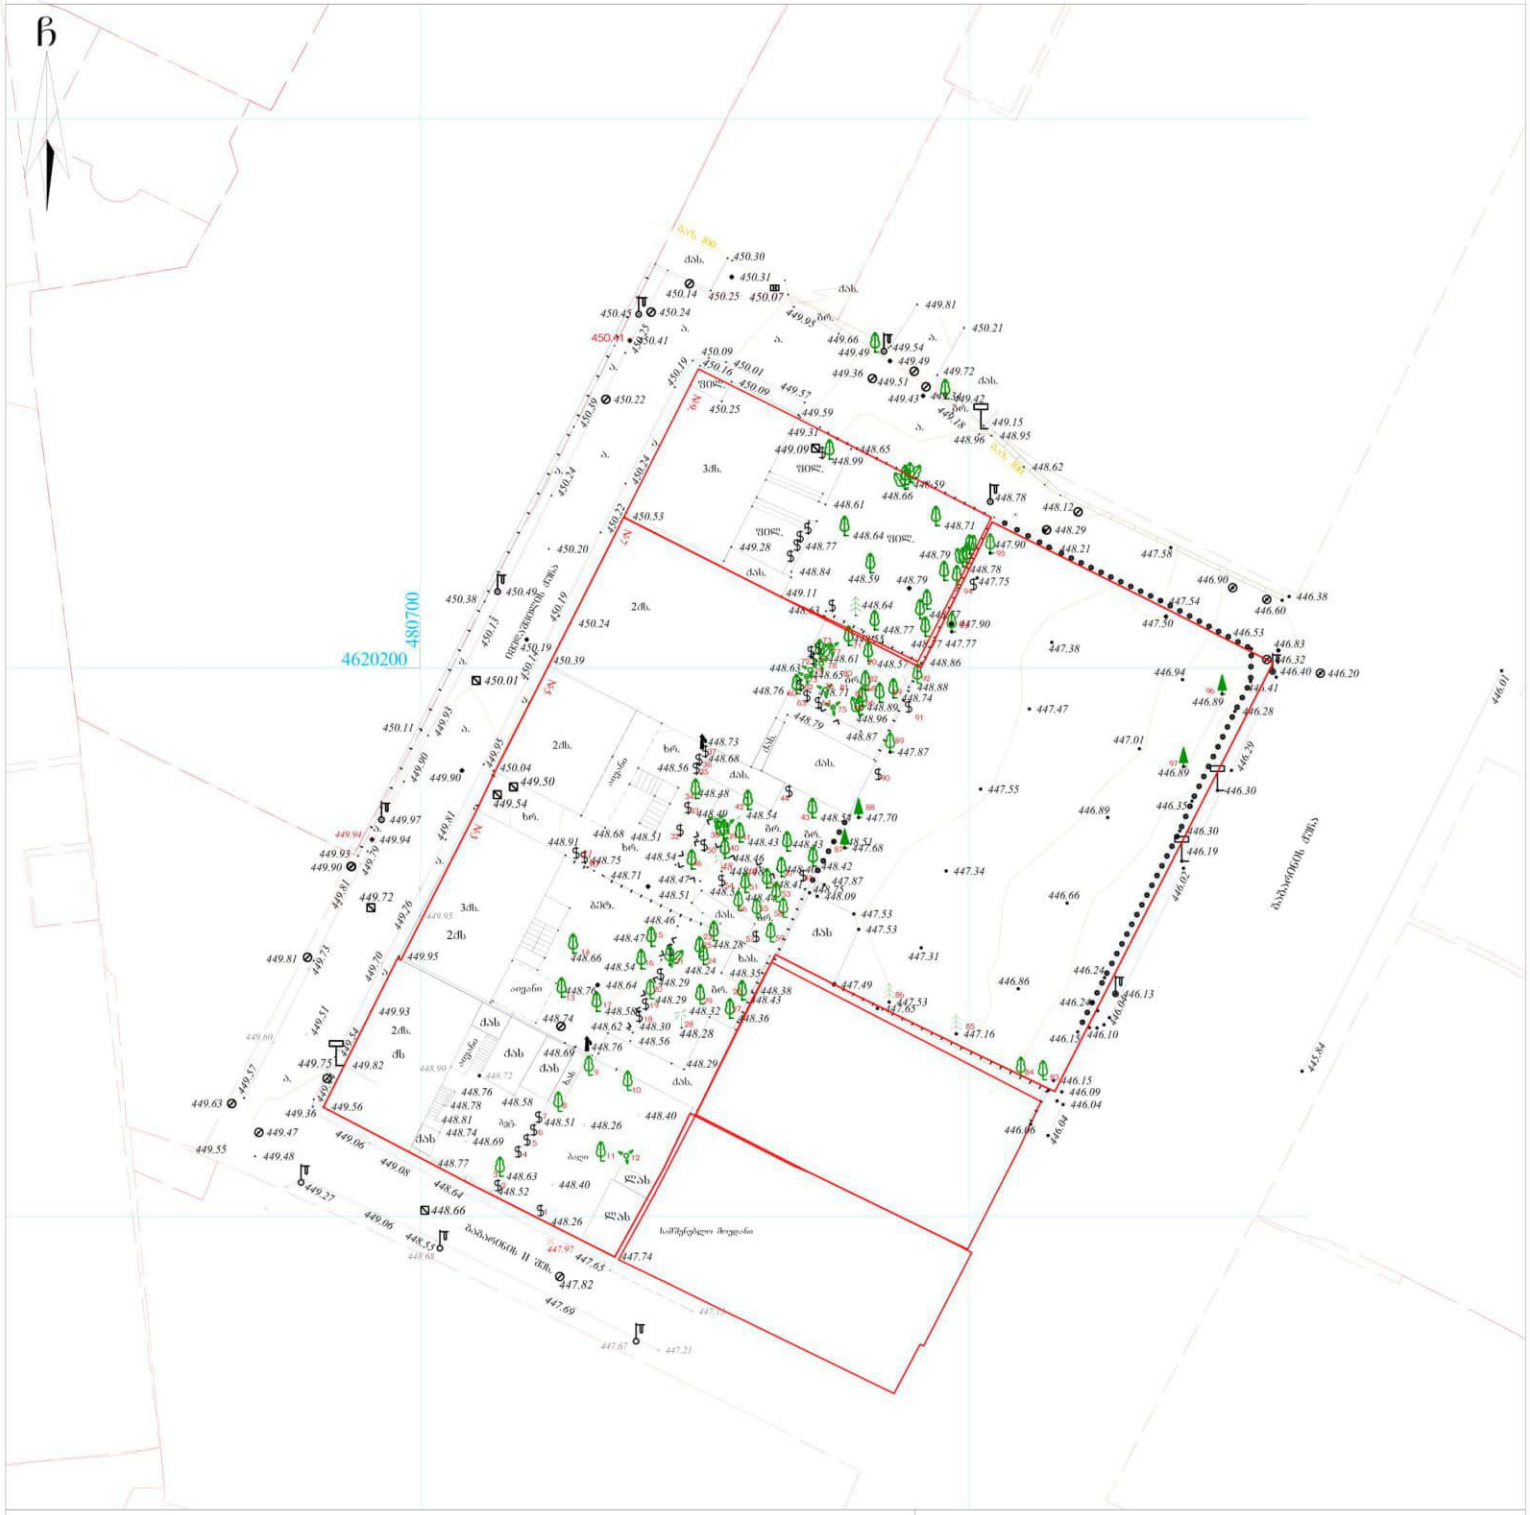

პირობითი აღნიშვნები

WGS 1984-ის კოორდინატთა სისტემის UTM პროექცია

ძს	საცხ. შენობა		ხის ღობე
ა	არასაცხ. შენობა		ღობე
	ფარდული		ქვის კედელი
	მშენებარე შენობა		კედელი
			ფლატე
	საკრანსფორ. ჯიხური		რკინიგზა
	ხეები		სამფოვალეურეი ჭები
	გარე განათება		ელ. გადამცემი ხახი
		ბ	ბაზა
		$	ვახი

შენიშვნა:

შპს „არი“
ქ. თბილისი, გოგებაშვილის ქ. №29
5(55)663250 5(99)974595
tamriko.al@mail.ru

დირექტორი:	გ. ფანაშვილი
აზომა:	ელ. ალექსანდროვი
დახაზა:	თ. ალთუნაშვილი
დამკვეთი:	
მაშტაბი: 1:500	20.11.2020წ.