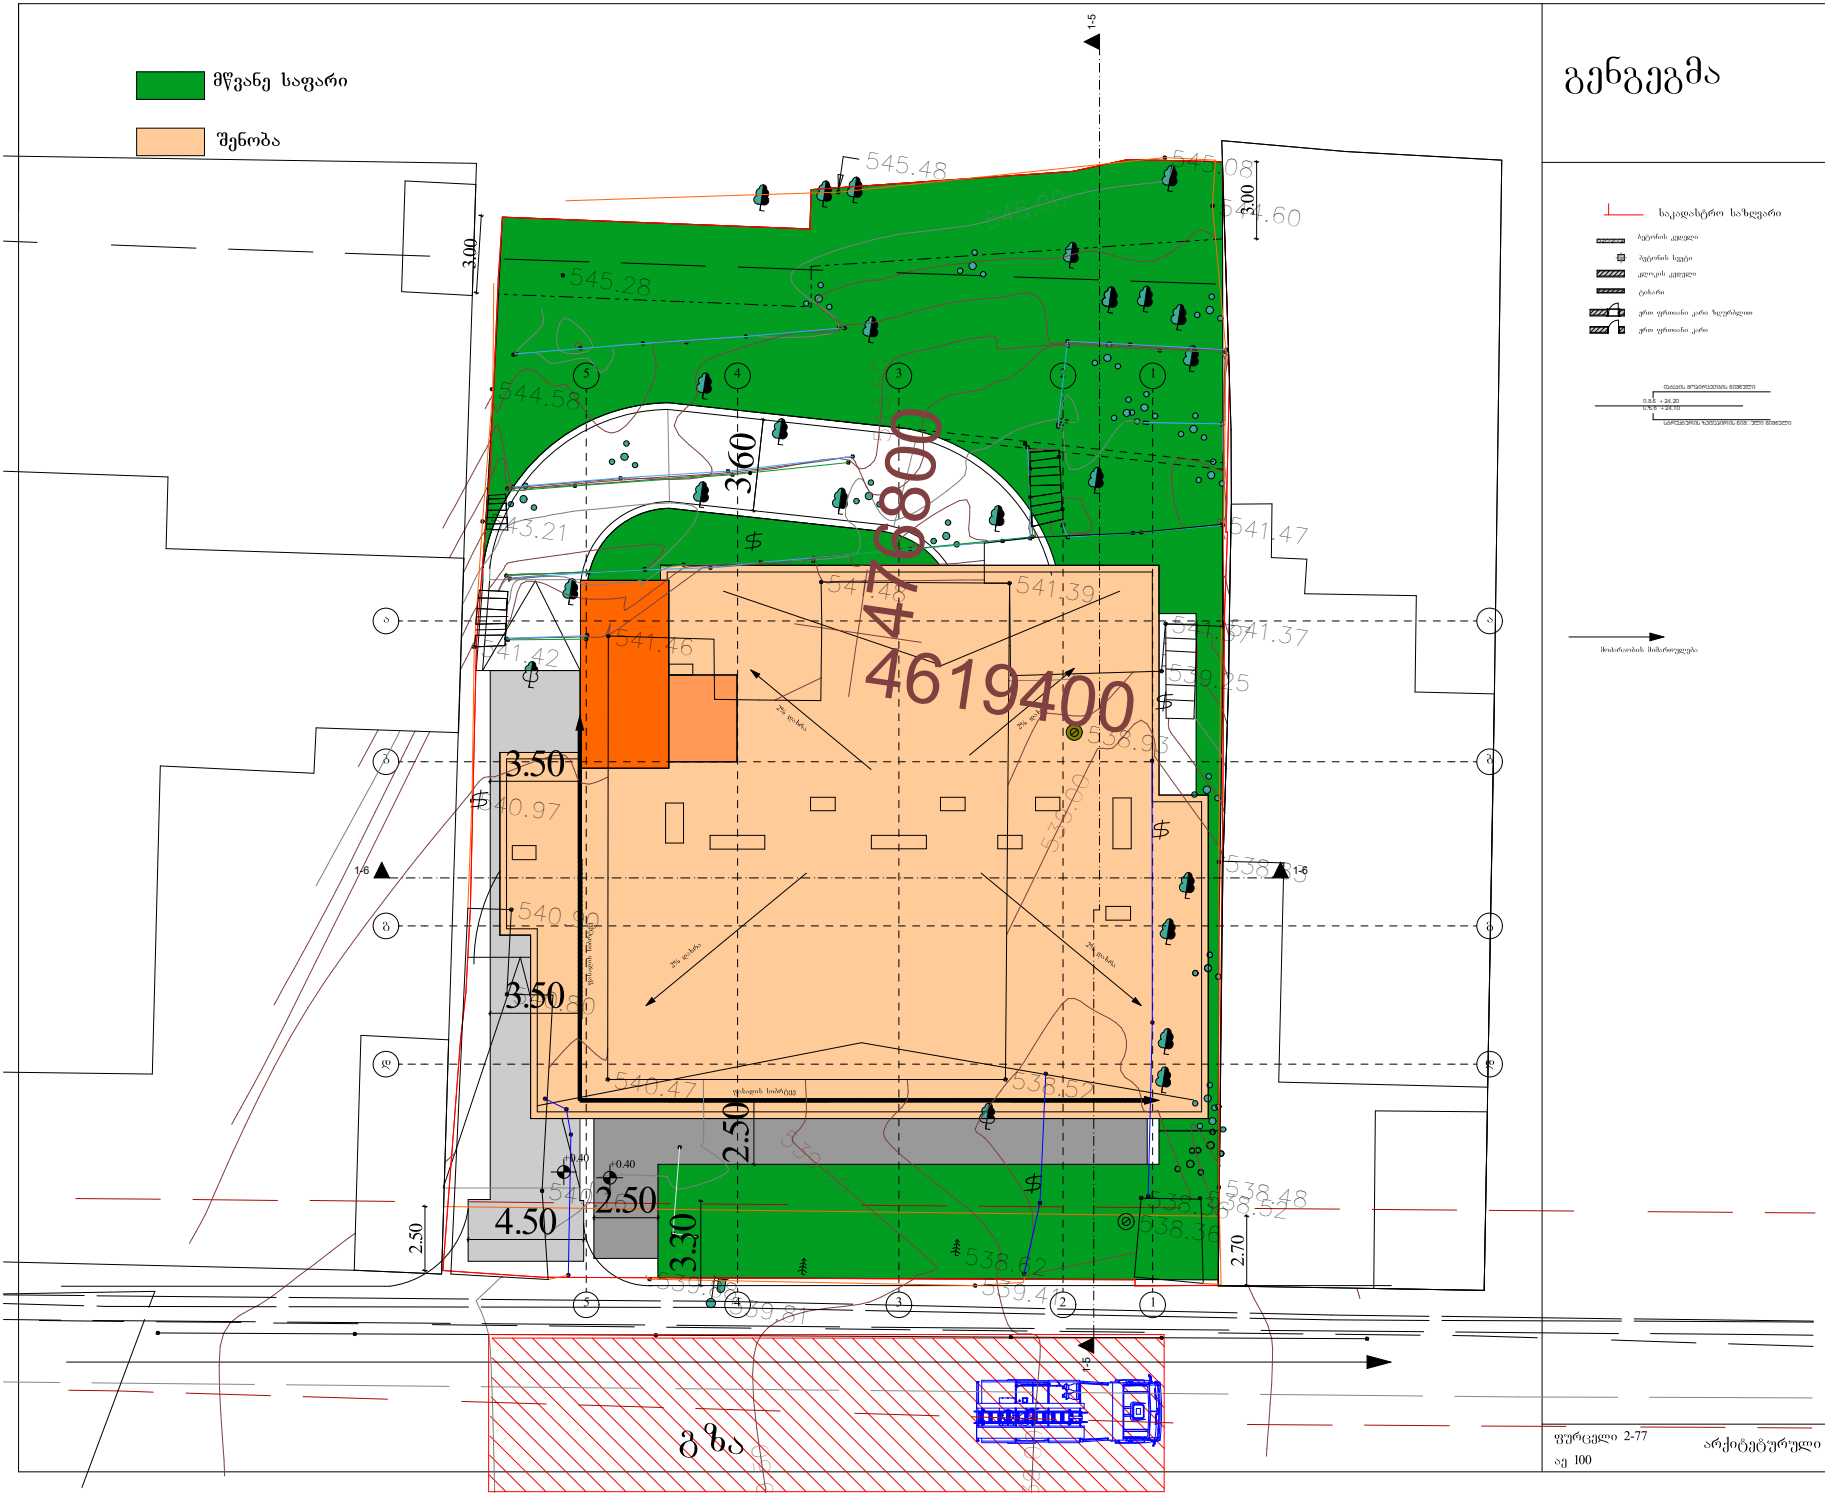


გენგეგმა

საკადასტრო საზღვარი
ბეტონის ქვაფენი
ბეტონის ხვეტი
ქვიშის ქვაფენი
ტროტუარი
ერთ ფერიანი კარი ზღურბლით
ერთ ფერიანი კარი

მოძრაობის მიმართულება

არქიტექტორი:
ნ გაბუნია

კონსტრუქტორი:
გ. რეხვიაშვილ

გეოლოგია:

სახანძრო უსაფრთხოება:

შ.პ.ს "ოცნების სახლი"
ს/კ 406124536

მრავალბინიანი საცხოვრებელი სახლი


ქ. თბილისი, შალვა ნუცუბიძის ქუჩა №205. ს/კ 01.14.01.007.420

გაპი №6741333
08/11/2023

დამკვეთი: ლ. დავითაშვილი
შპს "ოცნების სახლი"

დირექტორი: გ. კალანდაძე
არქიტექტორი: ნ. გაბუნია
შემსრულებელი: ნ. გაბუნია

ფურცელი 2-77
ა3 100
არქიტექტურული პროექტი
მაშტაბი 1: 100

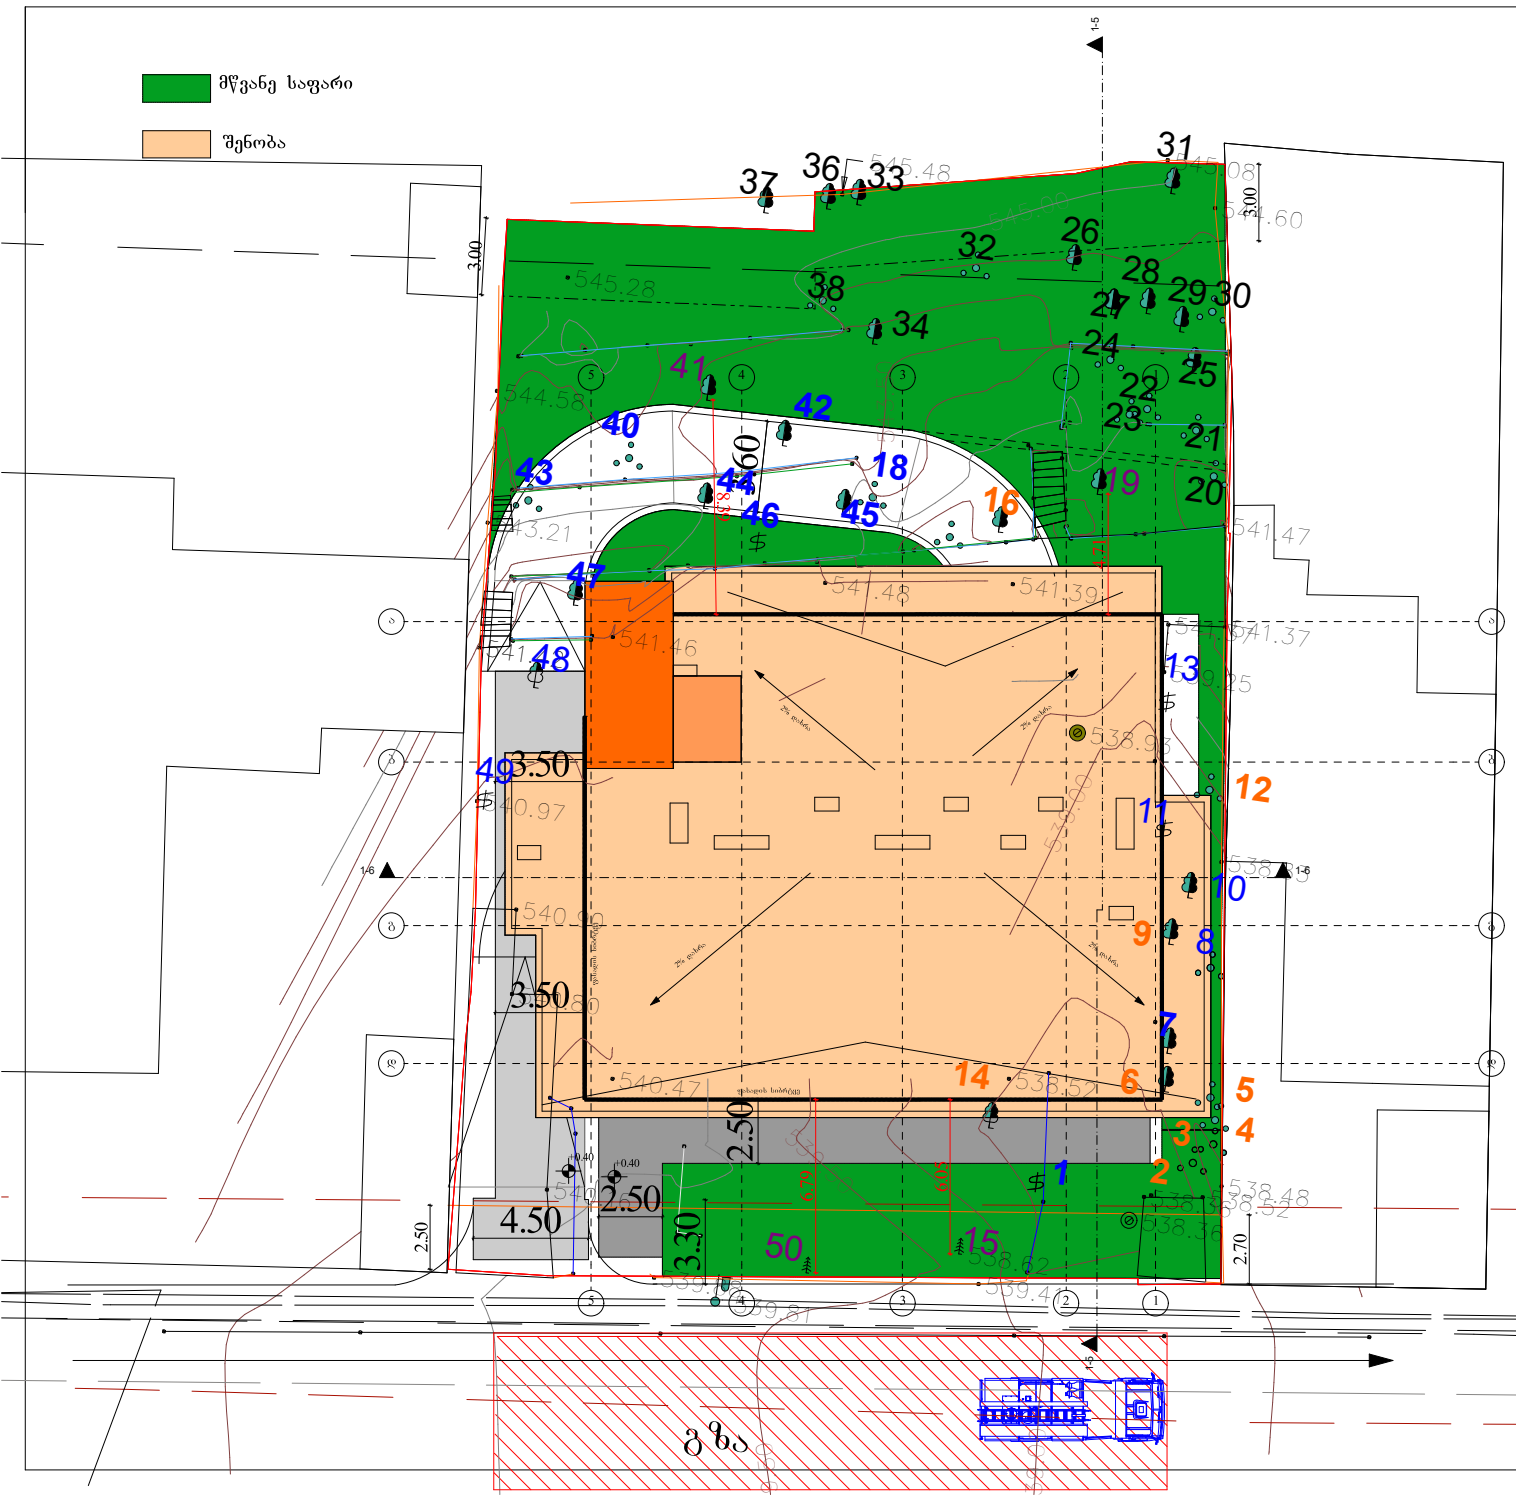

გენგეგმა

საკადასტრო სახლვარი
ბეტონის კედელი
ბეტონის ხვეტი
ქვიშის კედელი
ტროტუარი
ერთ ფერიანი კარი ხელებლით
ერთ ფერიანი კარი

მოსაჭრელი ხეები
1,7,8,10,11,13,17,18,40,42,43,44,45,46,47,48,49

ადგილზე დარჩება დაშორება დაზუსტდა ნაგებობასთან 15.19.41.50

გადასარგველი ხეები
2,3,4,5,6,9,12,14,16,
გადარგვის ადგილის მითითებით

არქიტექტორი:
ნ გაბუნია

კონსტრუქტორი:
გ. რეხვიაშვილ

გეოლოგია:

სახანძრო უსაფრთხოება:

შ.პ.ს "ოცნების სახლი"
ს/კ 406124536

მრავალბინიანი საცხოვრებელი სახლი

ქ. თბილისი, შალვა ნუცუბიძის ქუჩა №205. ს/კ 01.14.01.007.420

გაპი №6741333
08/11/2023

დამკვეთი: ლ. დავითაშვილი
შპს "ოცნების სახლი"

დირექტორი: გ. კალანდაძე
არქიტექტორი: ნ. გაბუნია
შემსრულებელი: ნ. გაბუნია

ფურცელი 2-77
ა3 100

არქიტექტურული პროექტი

მაშტაბი
1: 100