
A101 | 1 სართულის გეგმა

1:100 გეგმები

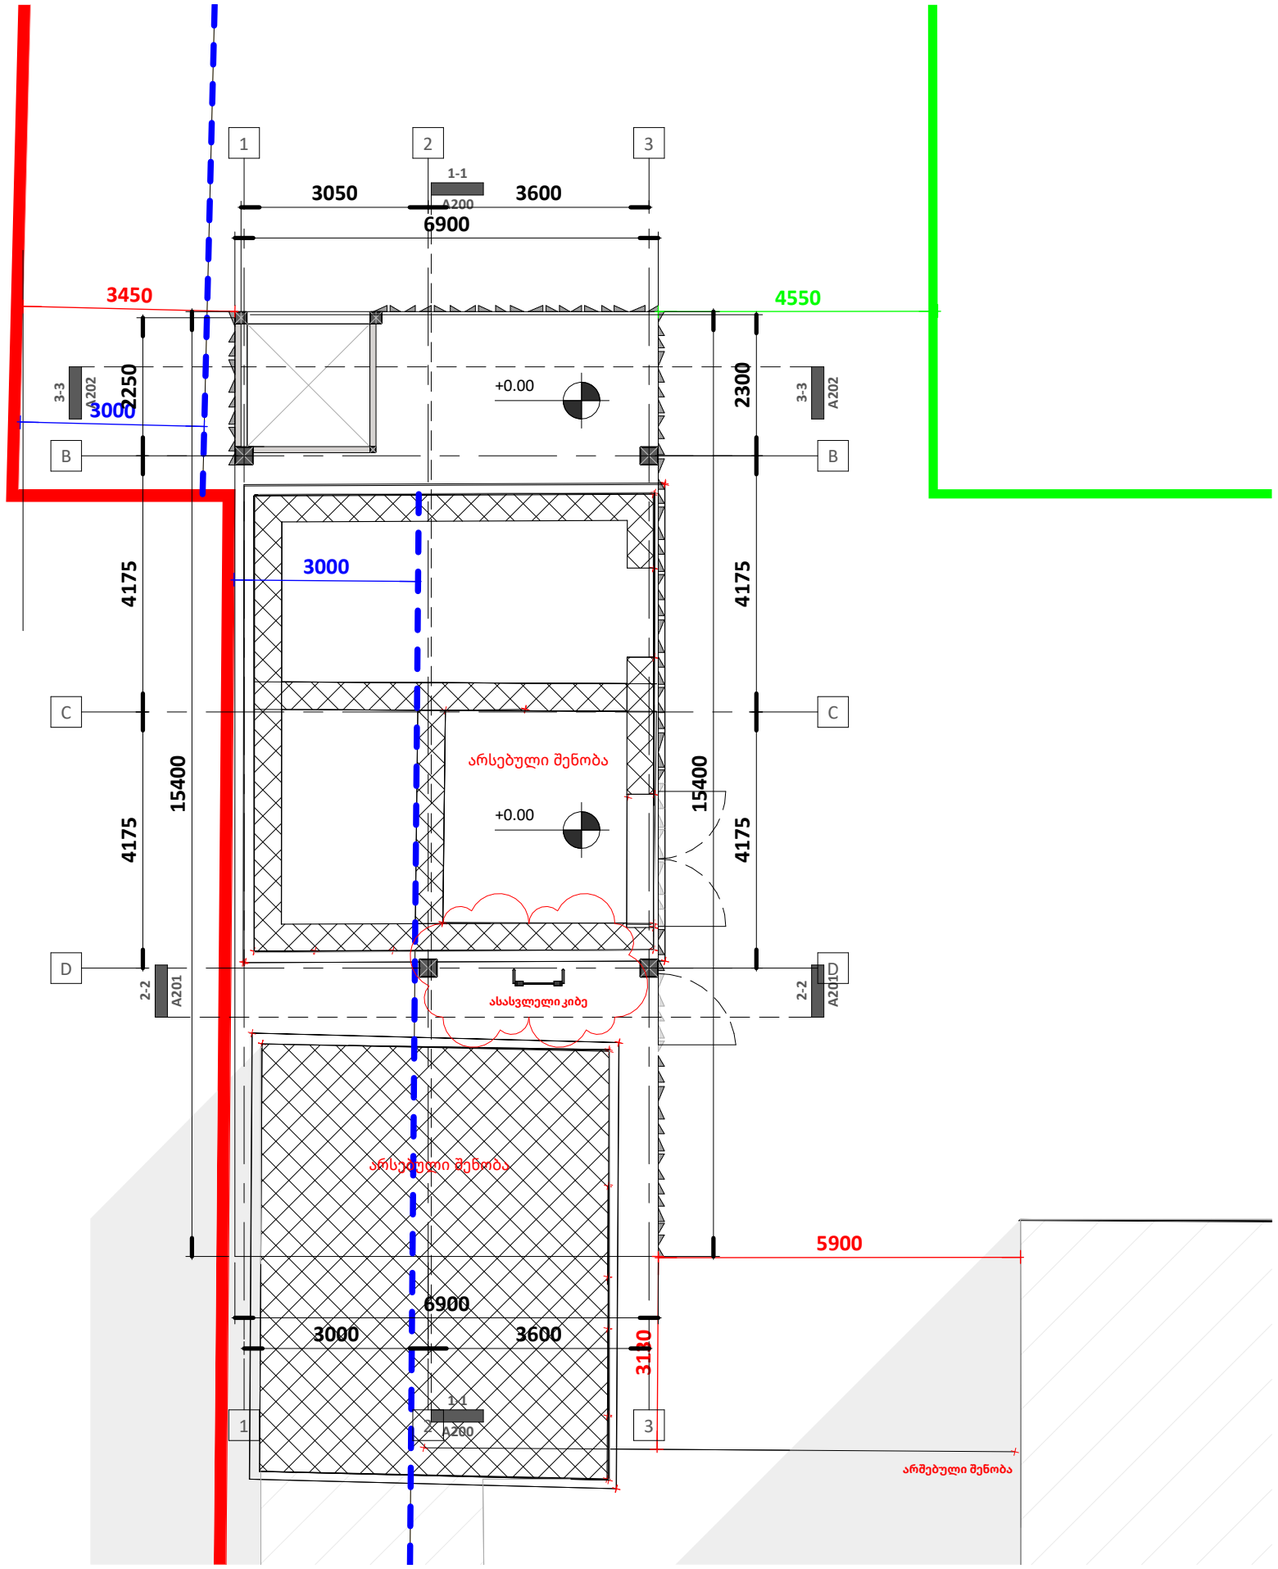

A3

A101

სათაური

1 სართულის გეგმა

NS Studio
0179 ბაზალეთის ქუჩა 3
ქ. თბილისი, საქართველო.
Tel: 593 27 88 58
info@nsstudio.ge

პროექტი
ქალაქ თბილისი, ვაჟა-ფშაველას გამზ. #29,
ტექნიკური შენობა

12/8/2025 5:00:14 PM

Cad Dwg File: **Aversi Clinic**

ლუკა ჩაგანავა


ნინო ჭანტურია

დავით ბალავაძე

NS Studio

A102 | 2 სართულის გეგმა

1:100 | გეგმები

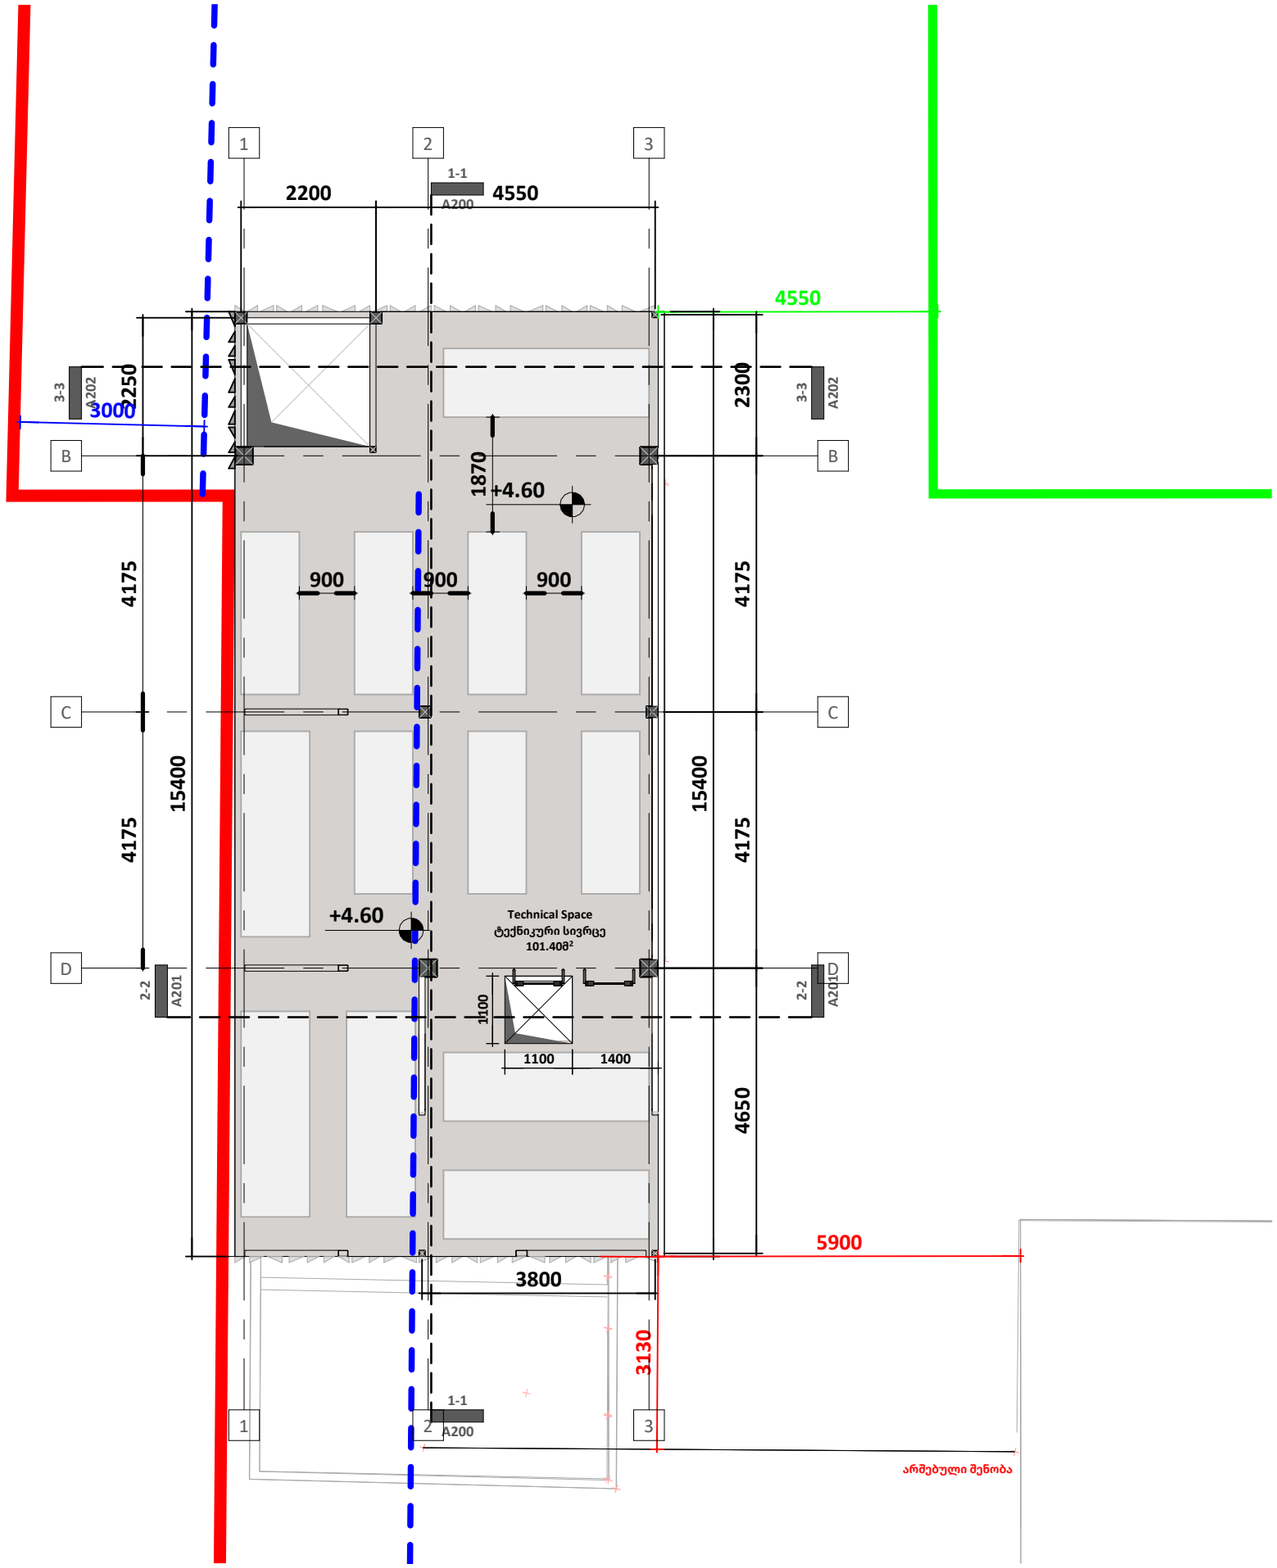

A3

A102

სათაური

2 სართულის გეგმა

NS Studio
0179 ბაზალეთის ქუჩა 3
ქ. თბილისი, საქართველო.
Tel: 593 27 88 58
info@nsstudio.ge

პროექტი
ქალაქ თბილისი, ვაჟა-ფშაველას გამზ. #29,
ტექნიკური შენობა

12/8/2025 5:00:14 PM

Cad Dwg File: **Aversi Clinic**

ლუკა ჩაგანავა


ნინო ჭანტურია

დავით ბალავაძე

NS Studio

A103 | 3 სართულის გეგმა

1:100 | გეგმები

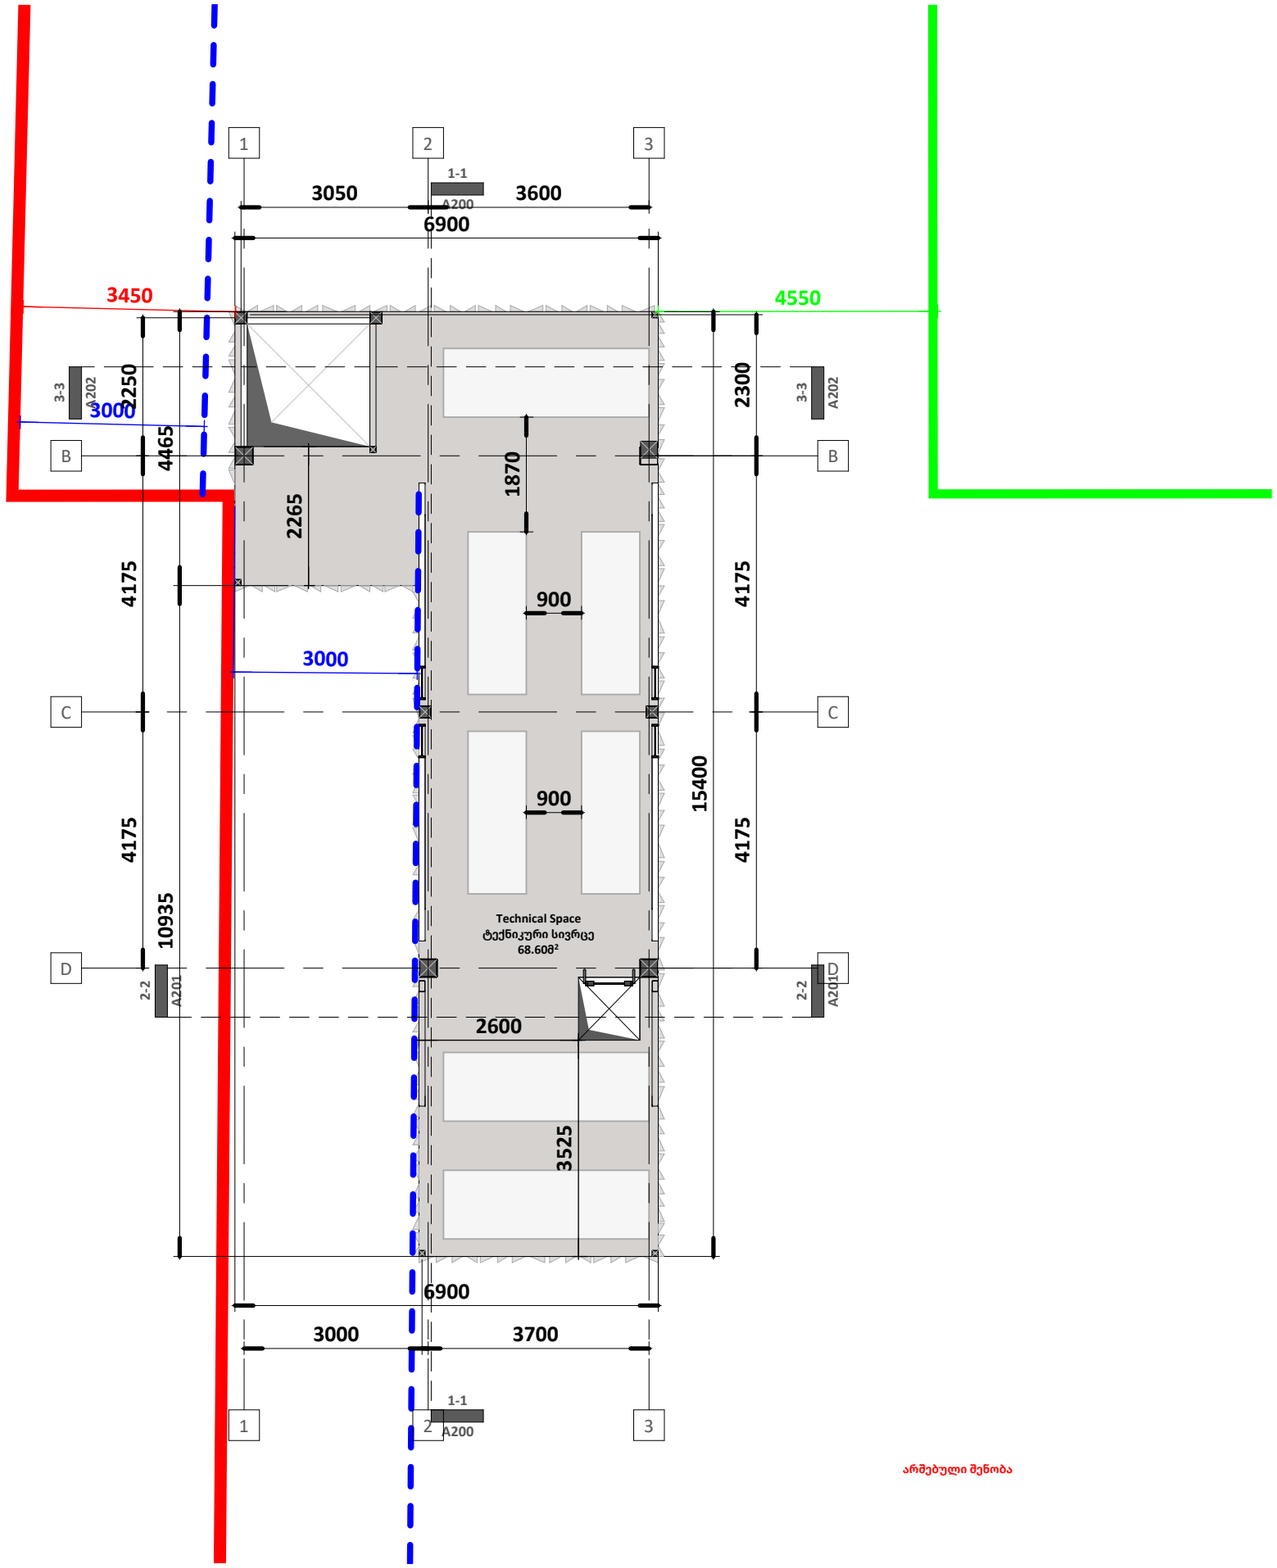

არშებული მენობა

A3

A103

სათაური

3 სართულის გეგმა

NS Studio
0179 ბაზალეთის ქუჩა 3
ქ. თბილისი, საქართველო.
Tel: 593 27 88 58
info@nsstudio.ge

პროექტი
ქალაქ თბილისი, ვაჟა-ფშაველას გამზ. #29,
ტექნიკური შენობა

12/8/2025 5:00:15 PM

Cad Dwg File: **Aversi Clinic**

ლუკა ჩაგანავა


ნინო ჭანტურია

დავით ბალავაძე

NS Studio

A104 | სახურავის გეგმა

1:100 გეგმები

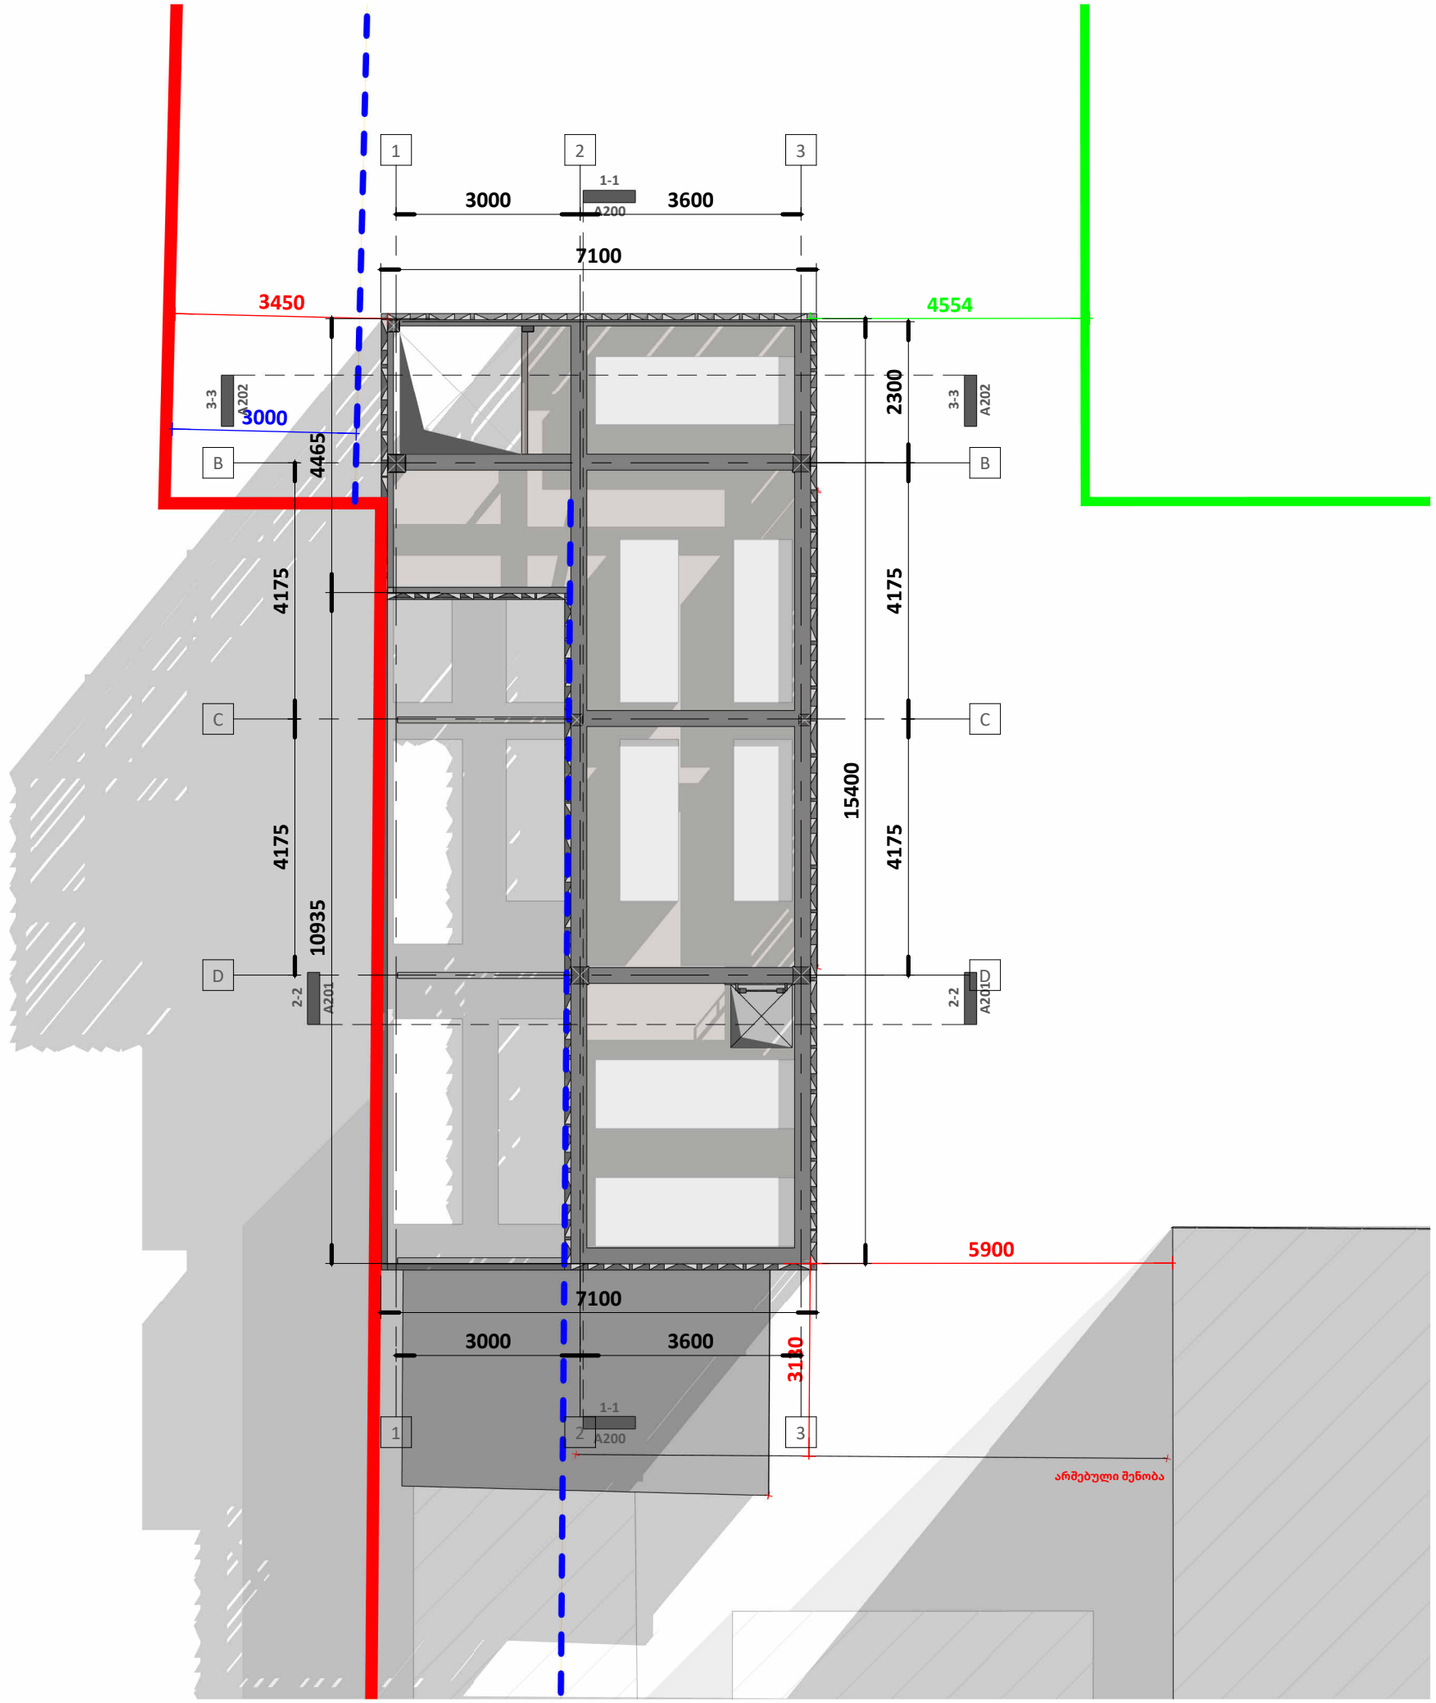

A3

A104

სათაური

სახურავის გეგმა

NS Studio
0179 ბაზალეთის ქუჩა 3
ქ. თბილისი, საქართველო.
Tel: 593 27 88 58
info@nsstudio.ge

პროექტი
ქალაქ თბილისი, ვაჟა-ფშაველას გამზ. #29,
ტექნიკური შენობა

12/8/2025 5:00:17 PM

Cad Dwg File: **Aversi Clinic**

ლუკა ჩაგანავა

ნინო ჭანტურია

დავით ბალავაძე

NS Studio