ჭრილი 2-2; სიმაღლის განსაზღვრის სქემა მ 1:105

H=L:0,25=4.85:0,25=19.4 m

ჭრილი 2-2 მ 1:100

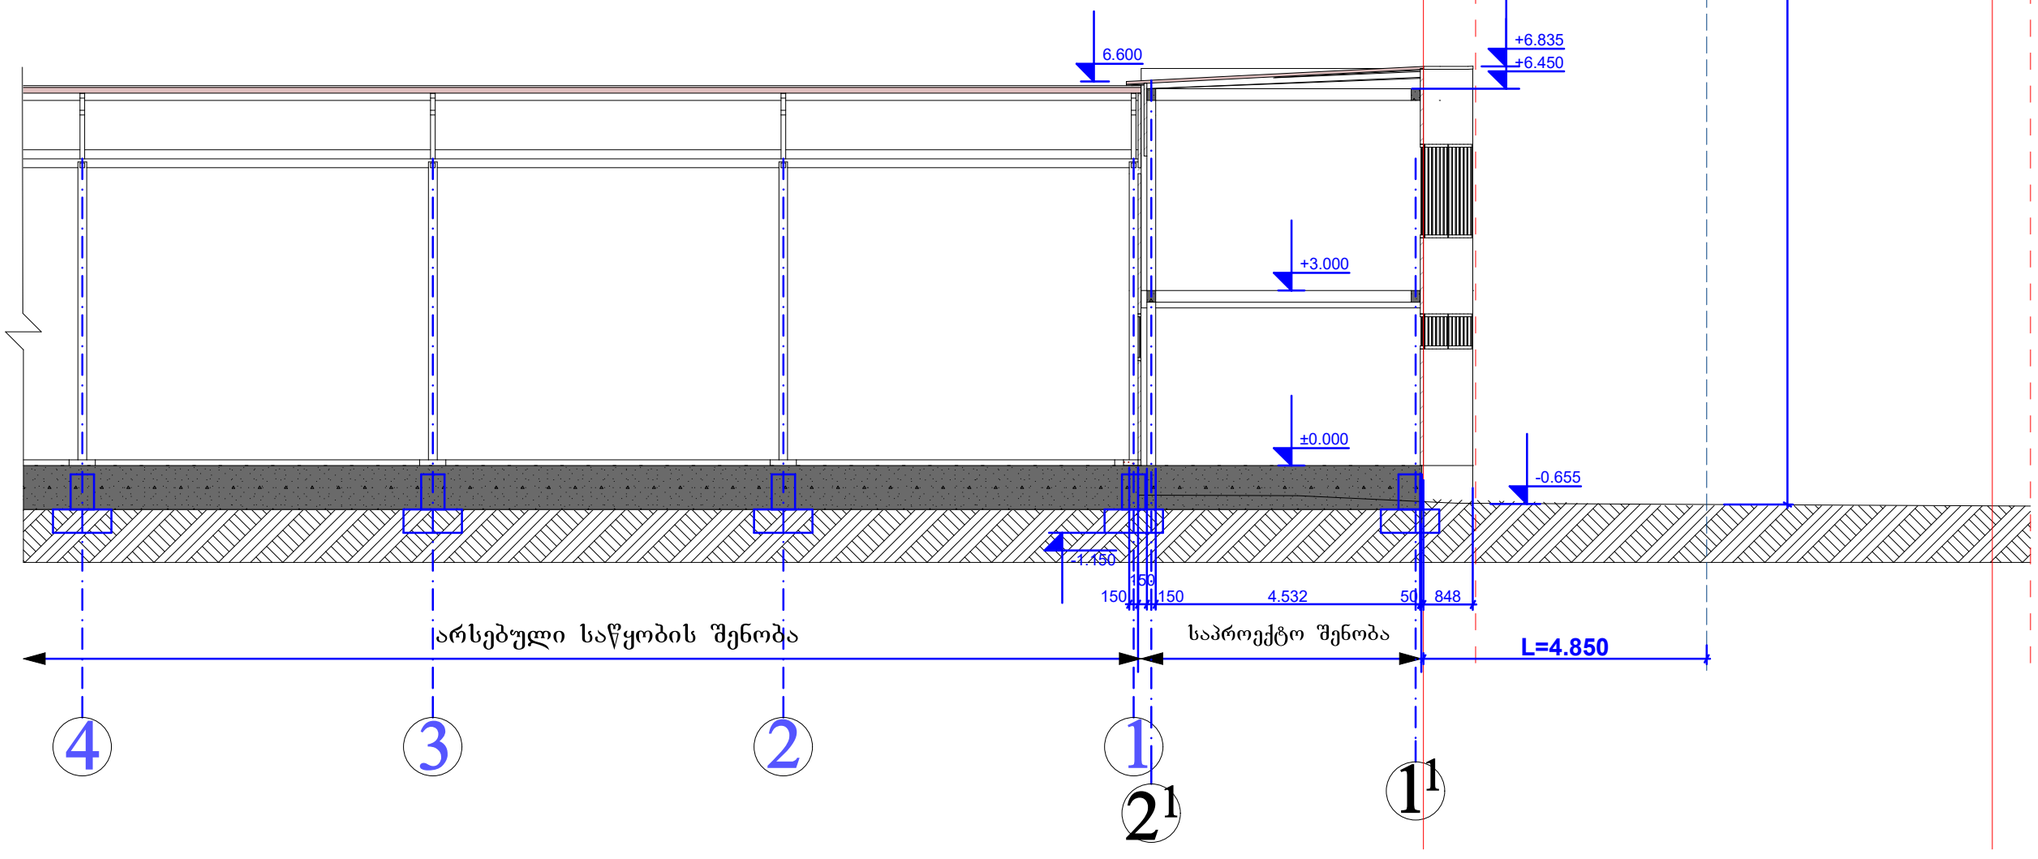

დირექტორი		თ. ბაღათურია	თბილისი, სოფელი დიდი ლილო, (**81.08.16.711**) შპს „**KMT group**“ ს/ნ: 401983136 საკუთრებაში არსებული 2466 კვ.მ. მიწის ნაკვეთზე საწყობის შენობის პროექტი.	შპს „კოლხა-07"
პრ.მთ.არქ.		თ. სიხარულიძე		
დაამუშავა		თ. სიხარულიძე		
			არქიტექტურული ნაწილი	დაკვეთა № /2025
			სიმაღლის განსაზღვრის სქემა. ჭრილი 2-2	სტადია: მ.პრ. / ფურცელი: ა-10 / მასშტაბი: 1:105

გენგეგმა სიმაღლის სქემის განსაზღვრის ხაზის ჩვენებით
მ 1:500

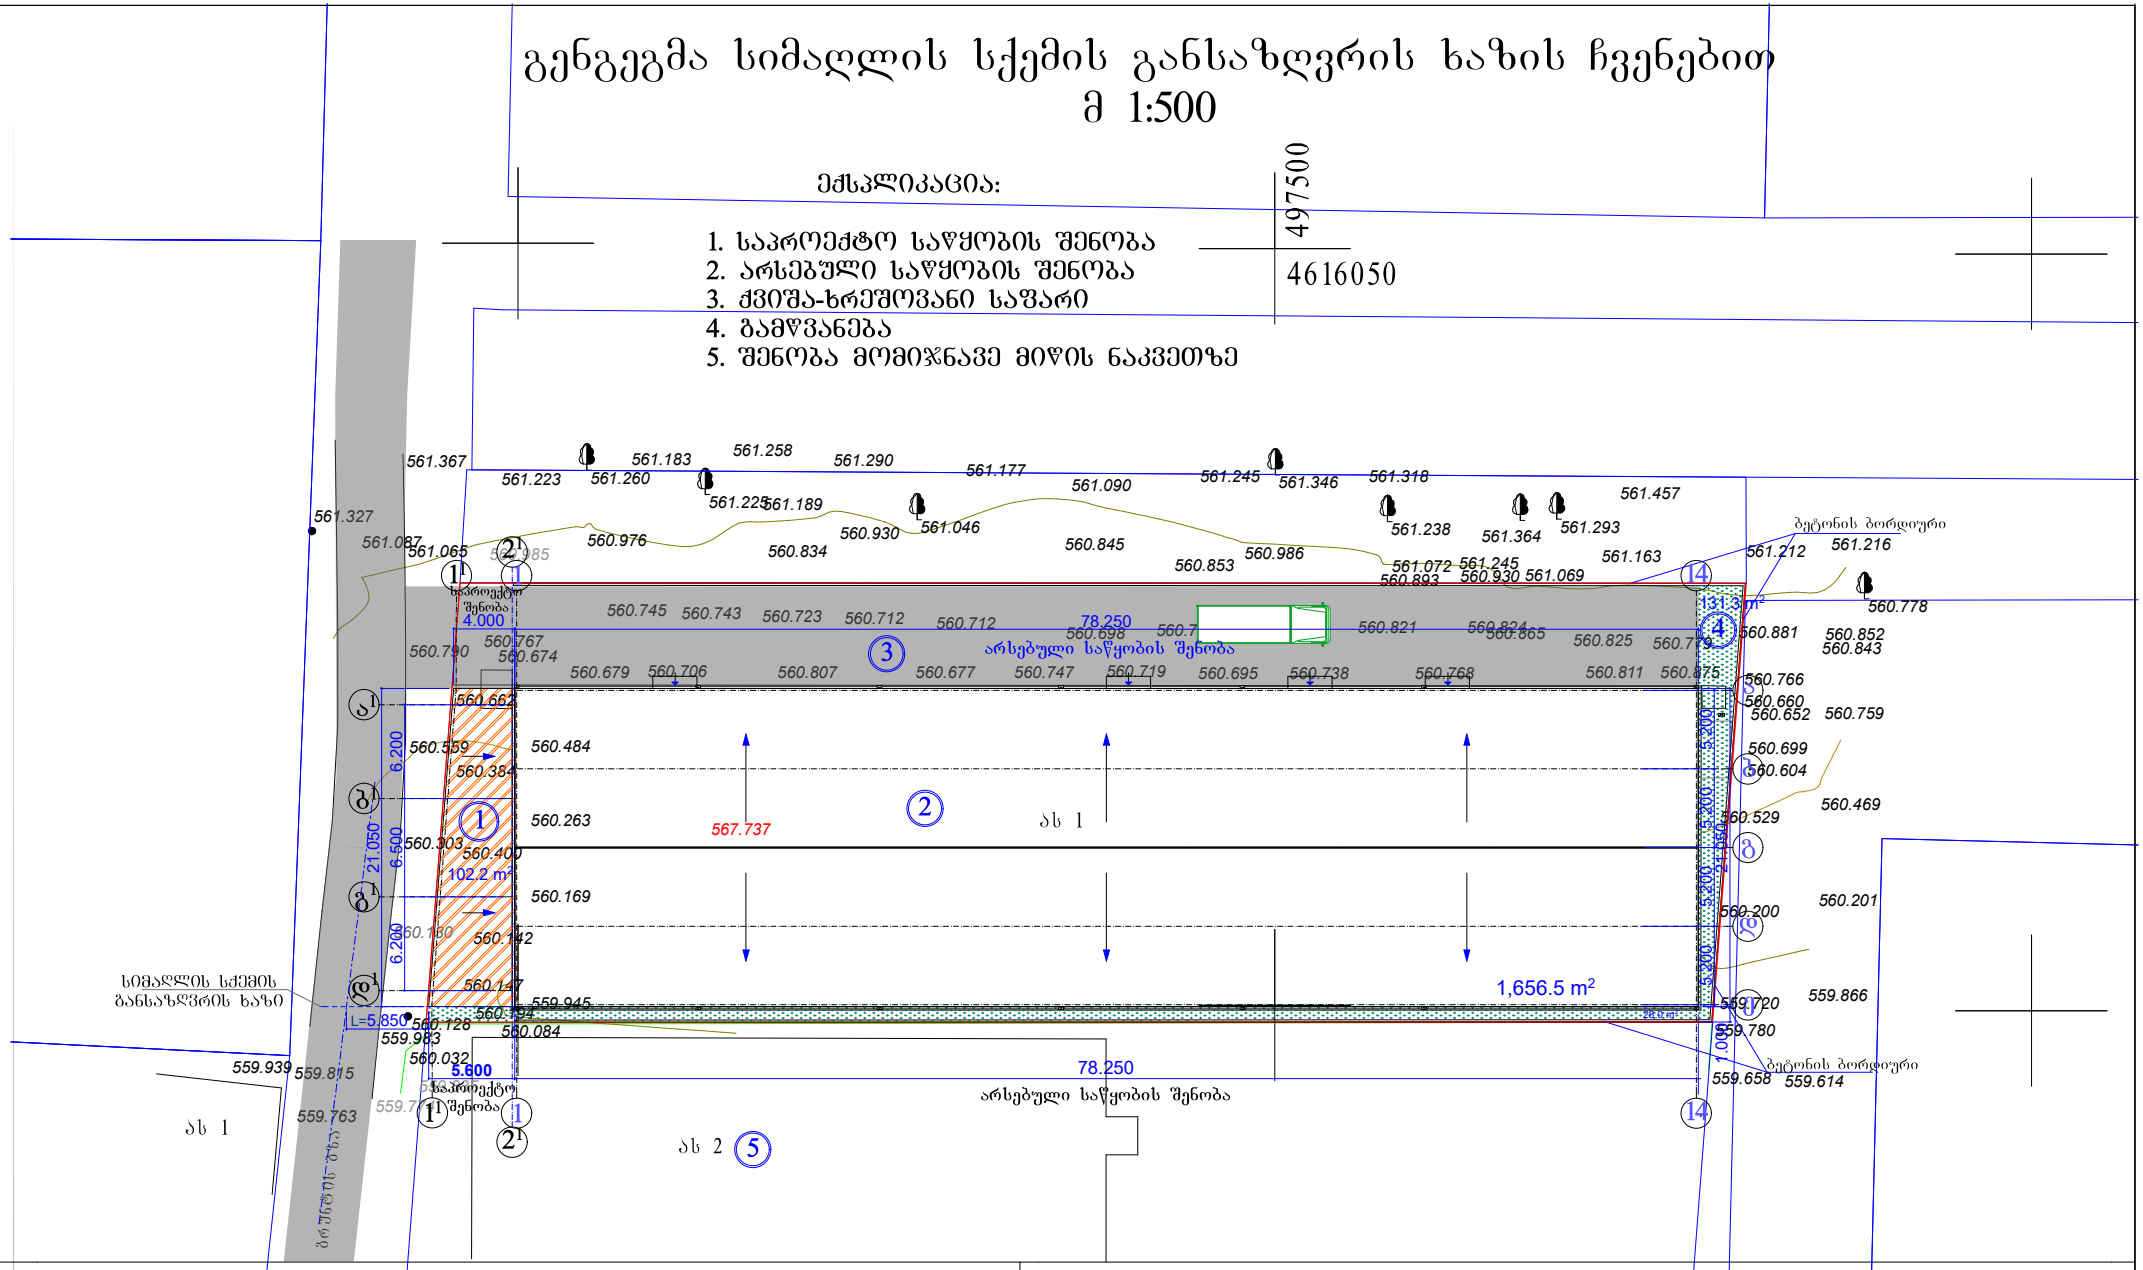

პირობითი აღნიშვნები

სამხ. საზღ.	ფოთლოვანი ხე	წყლის ბა	გზის კიბეზური
მშენებარე	ღიობებიანი ხე	კანალიზაცია	საქმელი კედელი
შარდული	ბუჩქი ცალიანი	სანიაღვრე	კედელი
ბოლოდროი	ბამბუკი	კომუნიკაცია	ხის ღობე
ლიანდაგი	პალმა	ცხაური	ბეტონის საფარი
ბეტონის		შენობა	

დეპრესიული ბორე	საპროექტო მიწის ნაკვეთი		
ლამპიონი			
საბეჭდი ნიშანი			
სარეკლამო დაფა			
გაზი			
კანალიზაციის	რეგისტრირებული მიწის ნაკვეთი		

დირექტორი		თ. ბაღათურია	თბილისი, სოფელი დიდი ლილო, (81.08.16.711) შპს „KMT group“ ს/ნ: 401983136 საკუთრებაში არსებული 2466 კვ.მ. მიწის ნაკვეთზე საწყობის შენობის პროექტი.	შპს „კოლხა-07"
პრ.მთ.არქ.		თ. სიხარულიძე		
დაამუშავა		თ. სიხარულიძე	არქიტექტურული ნაწილი	დაკვეთა № /2025
			გენგეგმა სიმაღლის სქემის განსაზღვრისხაზის ჩვენებით	სტადია: მ.პრ. / ფურცელი: ა-1 / მასშტაბი: 1:500