საქართველოს იუსტიციის სამინისტრო
საჯარო რეესტრის ეროვნული სააგენტო

საკადასტრო გეგმა

მიწის ნაკვეთის საკადასტრო კოდი: *01.15.05.044.013*
განცხადების რეგისტრაციის ნომერი: *882013480113*
მიწის ნაკვეთის ფართობი: *154* კვ.მ.
დანიშნულება: *არასასოფლო-სამეურნეო*
მომზადების თარიღი 11.10.13

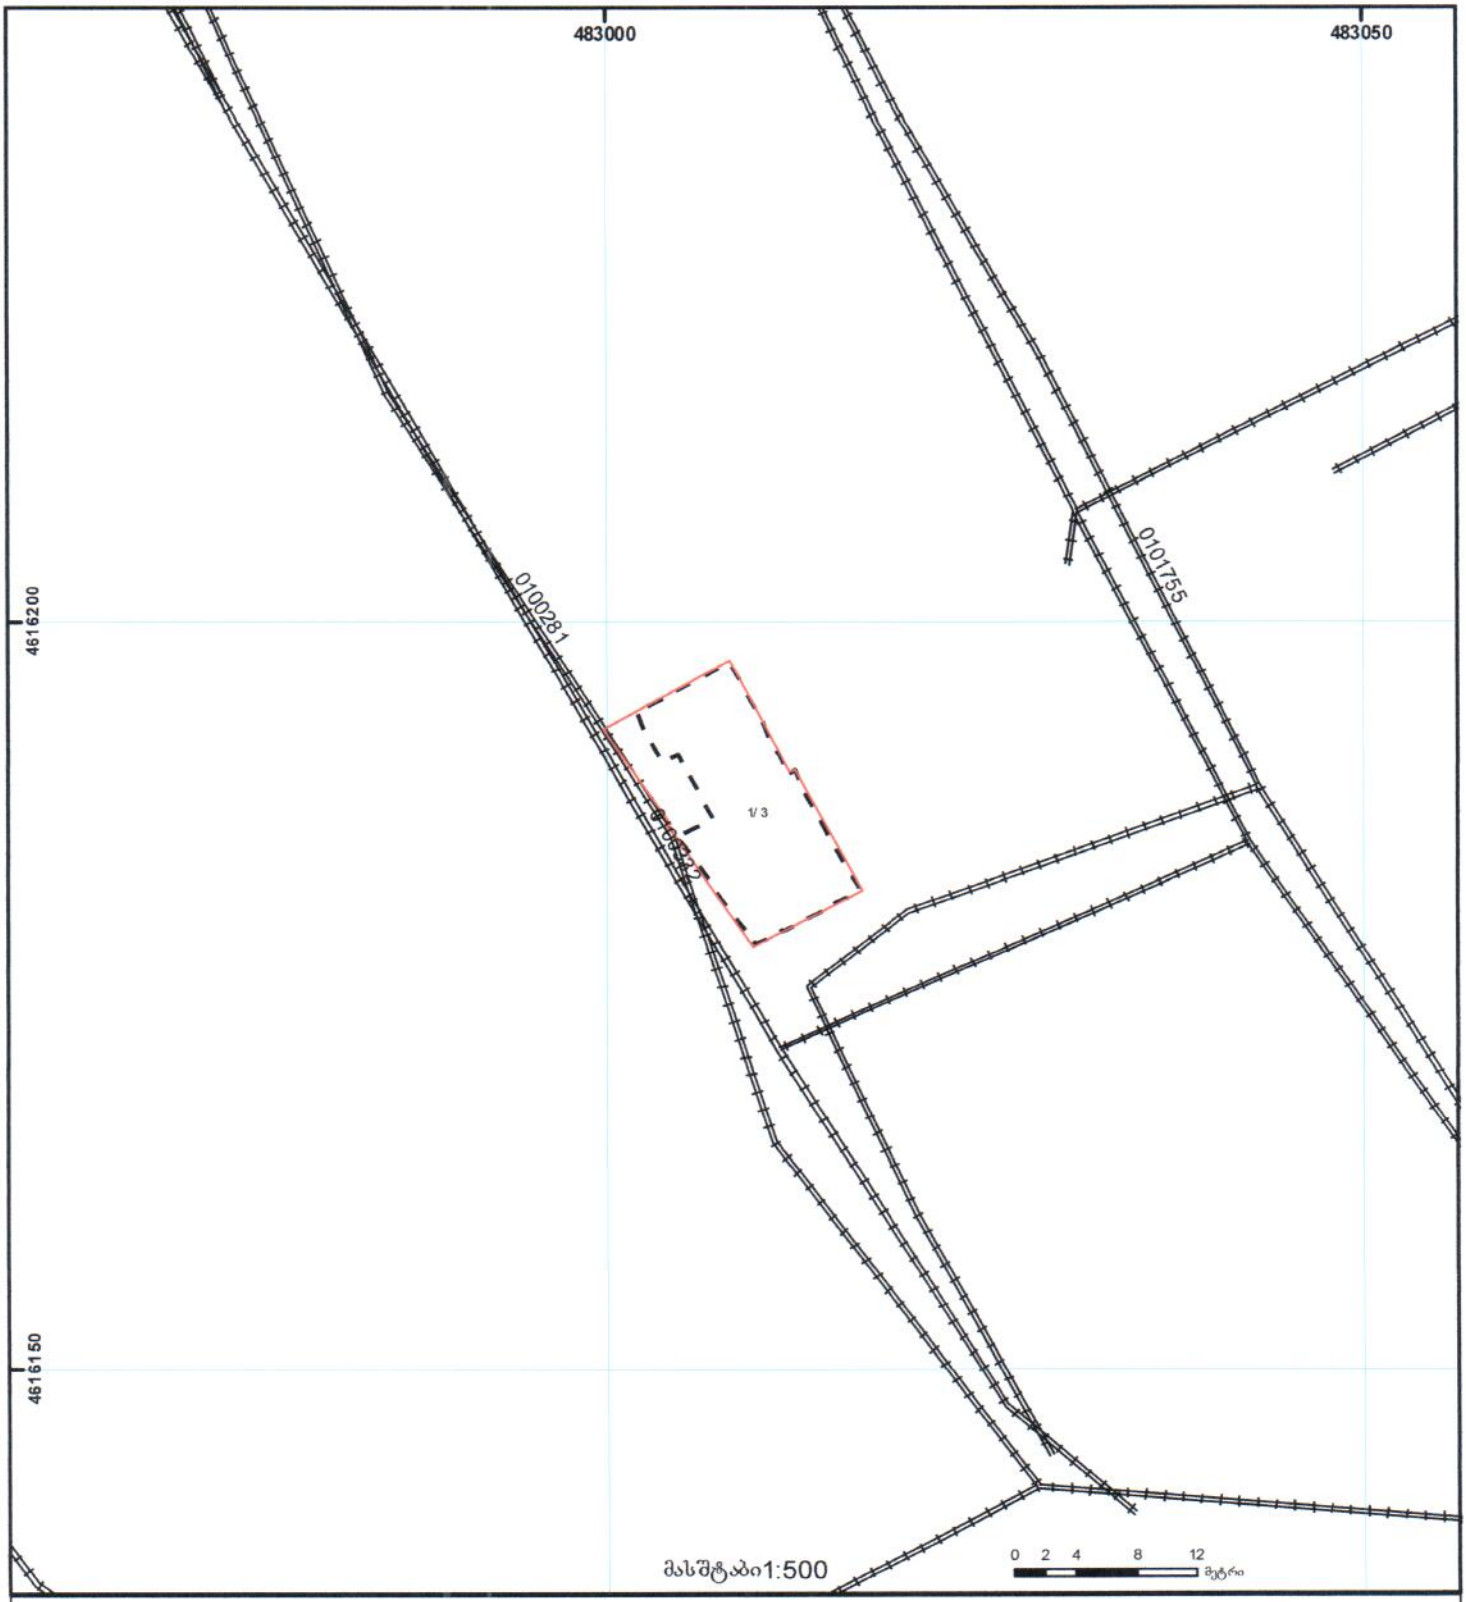

01/2 შენობა-ნაგებობა, პირობითი ნომერი/სართულიანობა
ვალდებულება
ხაზობრივი ნაგებობა
მიწის ნაკვეთის საკადასტრო საზღვარი
მშენებარე ნაგებობა
მიწისქვეშა ნაგებობა
UTM (საერთაშორისო) სისტემის კოორდ.

საჯარო რეესტრის ეროვნული სააგენტო თბილისი 0102 წმ. ნიკოლოზის/ნ. ჩხეიძის ქ. 2 ტელ.: (995 32) 91 04 27; ფაქსი: (995 32) 91 03 41
საჯარო რეესტრის ეროვნული სააგენტო თბილისი დ. აღმაშენებლის გამზ. 89/24 ტელ: (995 32) 94 13 65
www.napr.gov.ge

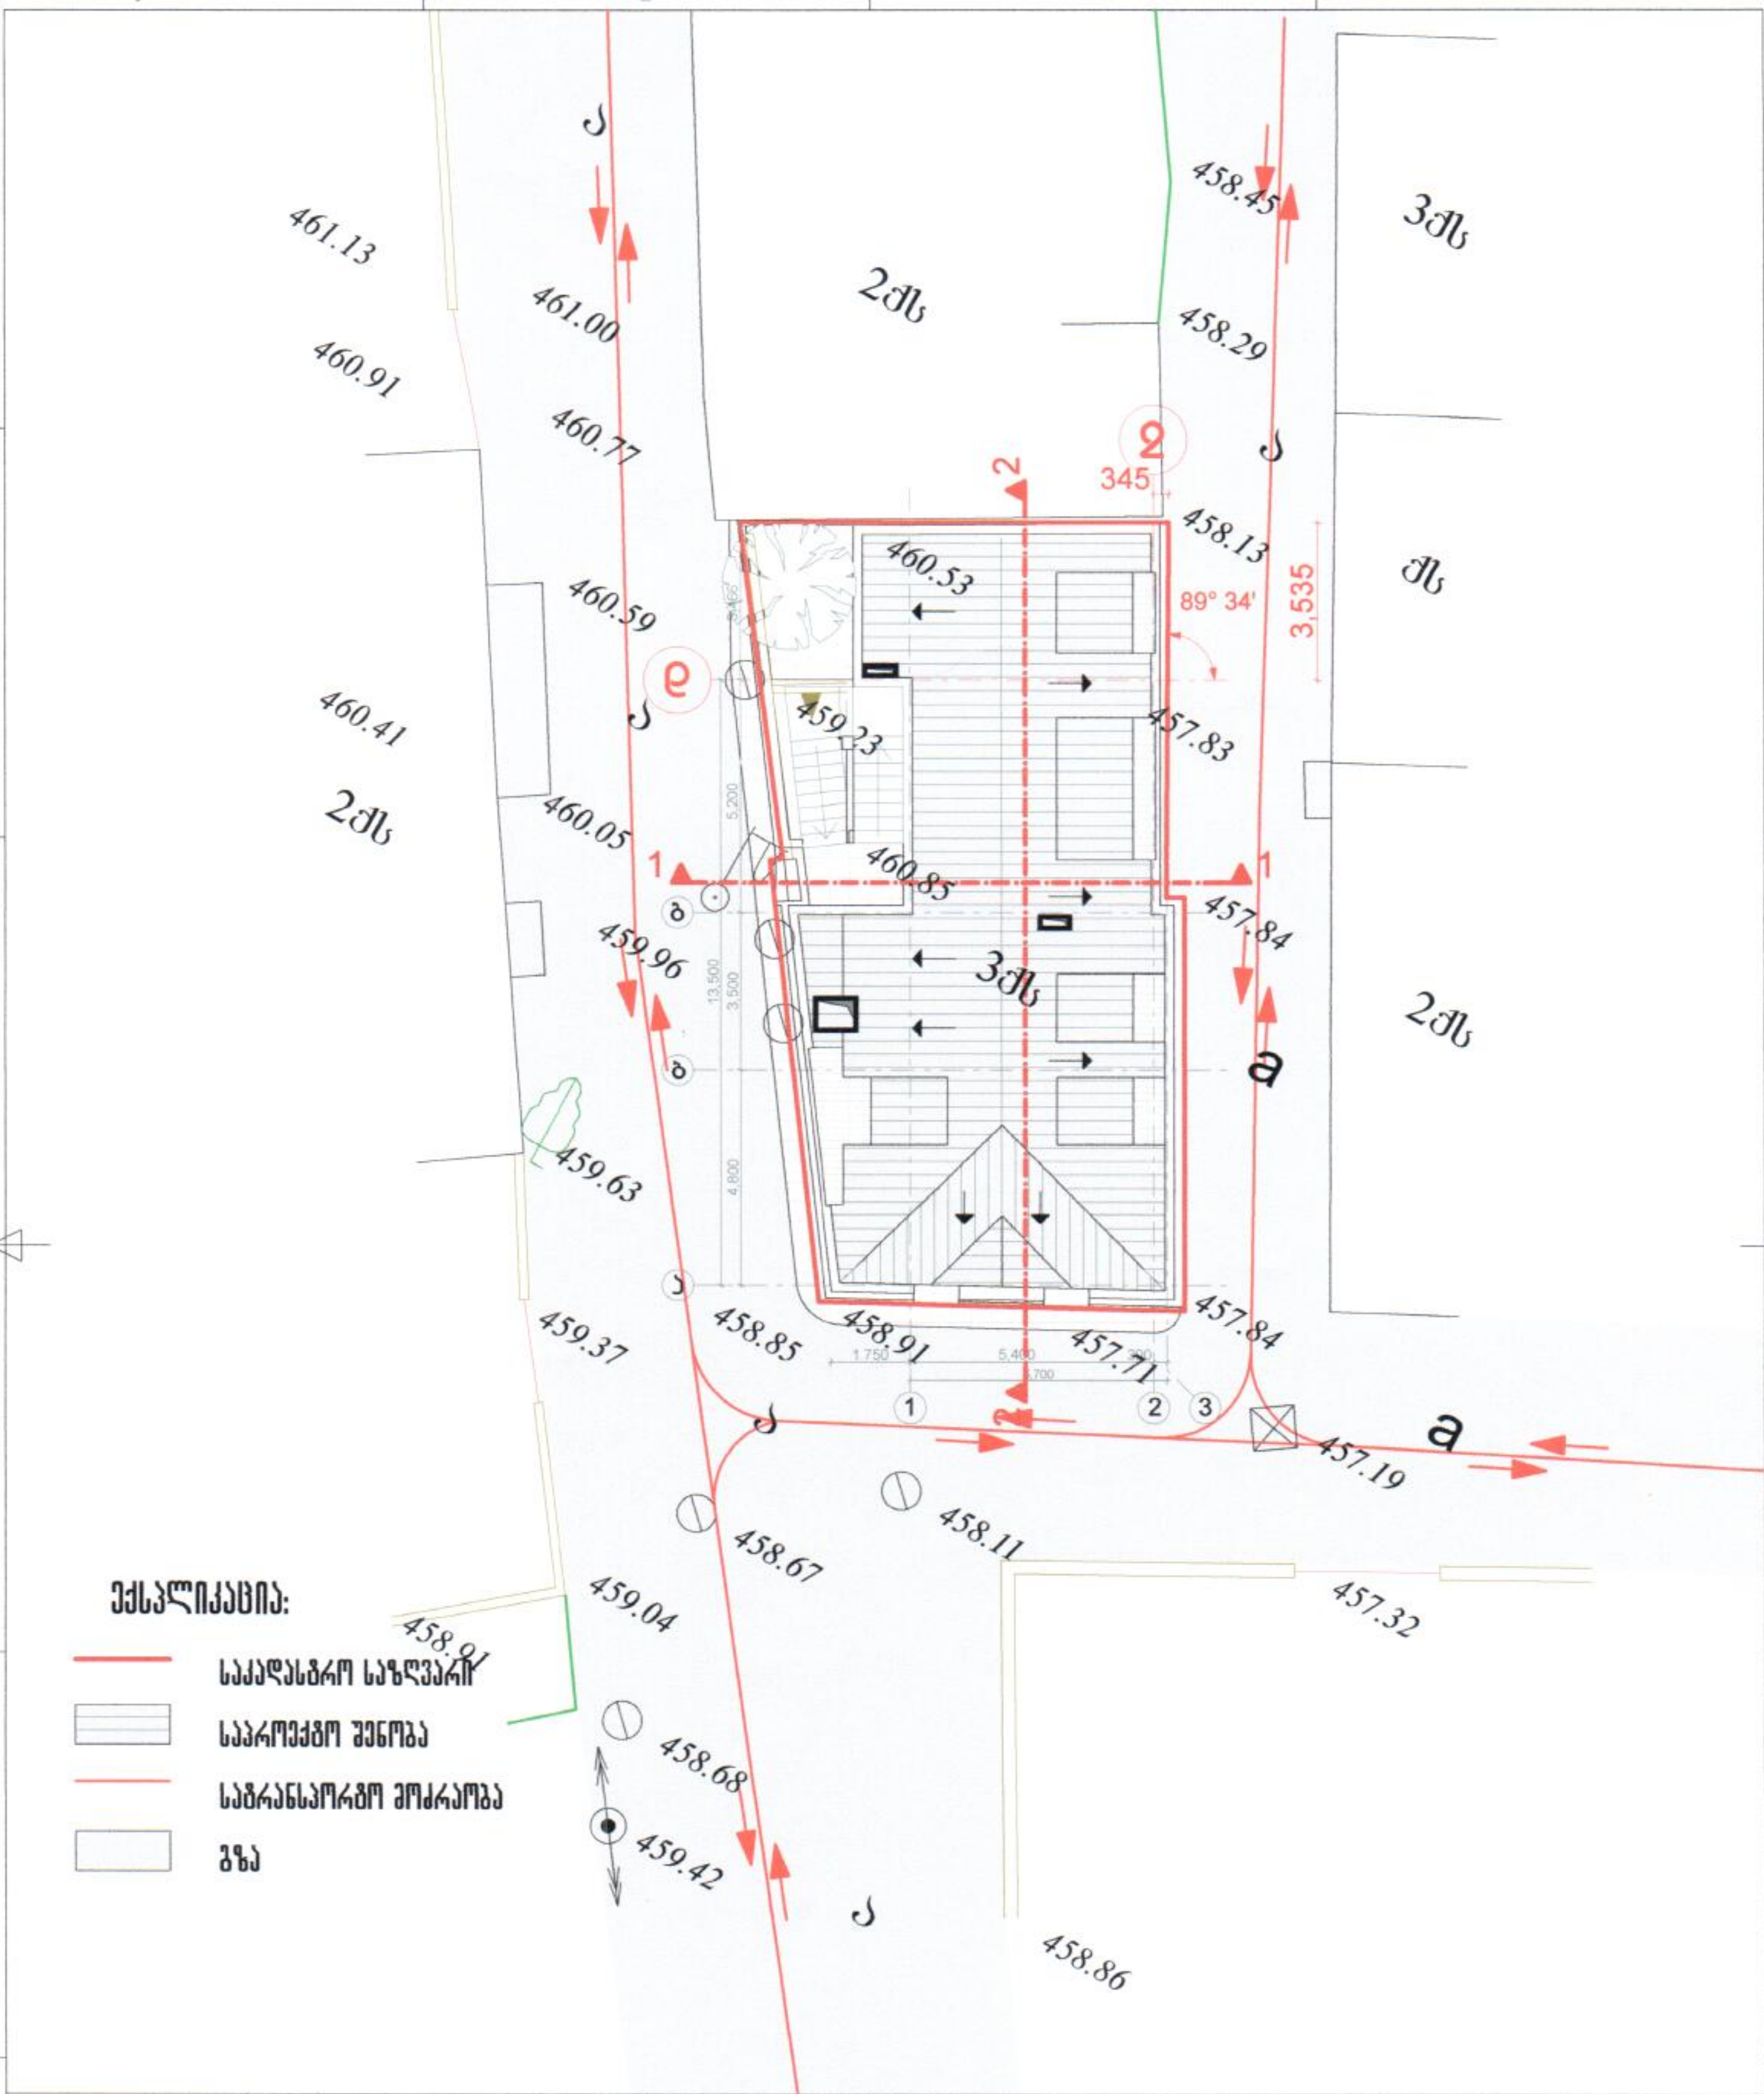

ექსპლიკაცია:

- საკადასტრო საზღვარი
- საპროექტო შენობა
- სატრანსპორტო მოძრაობა
- გზა

builders

მის: ქ. თბილისი, ვაჟა-ფშაველას გამზ. №16
საფოსტო ინდექსი: 0160
ტელ: (995 32) 237 30 50
ელ-ფოსტა: xyz.ge@yahoo.com

მრავალბინიანი საცხოვრებელი სახლი ქ. თბილისში, ძველი თბილისის რაიონში, ზიჩის ქ. №9-ში (კორექტირება)

დირექტორი	შ. ლექიაშვილი
პრ. მთ. არქ.	გ. მუხიაშვილი
პრ. მთ. კონსტრ.	ე. ნონერია
არქიტექტორი	გ. ნანაწყენიშვილი
შეასრულა	გ. მუხიაშვილი
შეამოწმა	შ. ლექიაშვილი

არქიტექტურული ნაწილი	ფ-ბი	ფურც.	მასშტაბი
გენგეგმა	0	ა-	1:200
	სტადია		პ

განმარტებითი ბარათი

მოგახსენებთ, რომ ქ. თბილისში ზიჩის #9-ში მდებარე მრავალბინიანი საცხოვრებელი სახლი აშენებულია საპროექტო დოკუმენტაციის შესაბამისად და შენობის არსებული ტექნიკურ-ეკონომიკური მაჩვენებლები ემთხვევა კორექტირების შემდგომ დაფიქსირებულ პარამეტრებს.

ნაკვეთის საკადასტრო საზღვრის ცვლილება გამოწვეულია ერთის მხრივ საპროექტო და დარეგისტრირებულ წითელ ხაზებს შორის მცირე გეომეტრიული სხვაობით, ხოლო მეორეს მხრივ სარდაფის დონეზე ფასადებზე გაჩენილი არქიტექტურული დეტალებით.

შენობის საერთო პარამეტრები არ შეცვლილა შესაბამისად არ შეცვლილა K_2 კოეფიციენტი (K_2 კოეფიციენტის საანგარიშო ფართობში არ შედის მანსარდი და სარდაფი როგორც სხვენში მოწყობილი არასრული სართული და მიწისქვეშა სართული).

პრ. მთ. არქიტექტორი გ. მუხიაშვილი