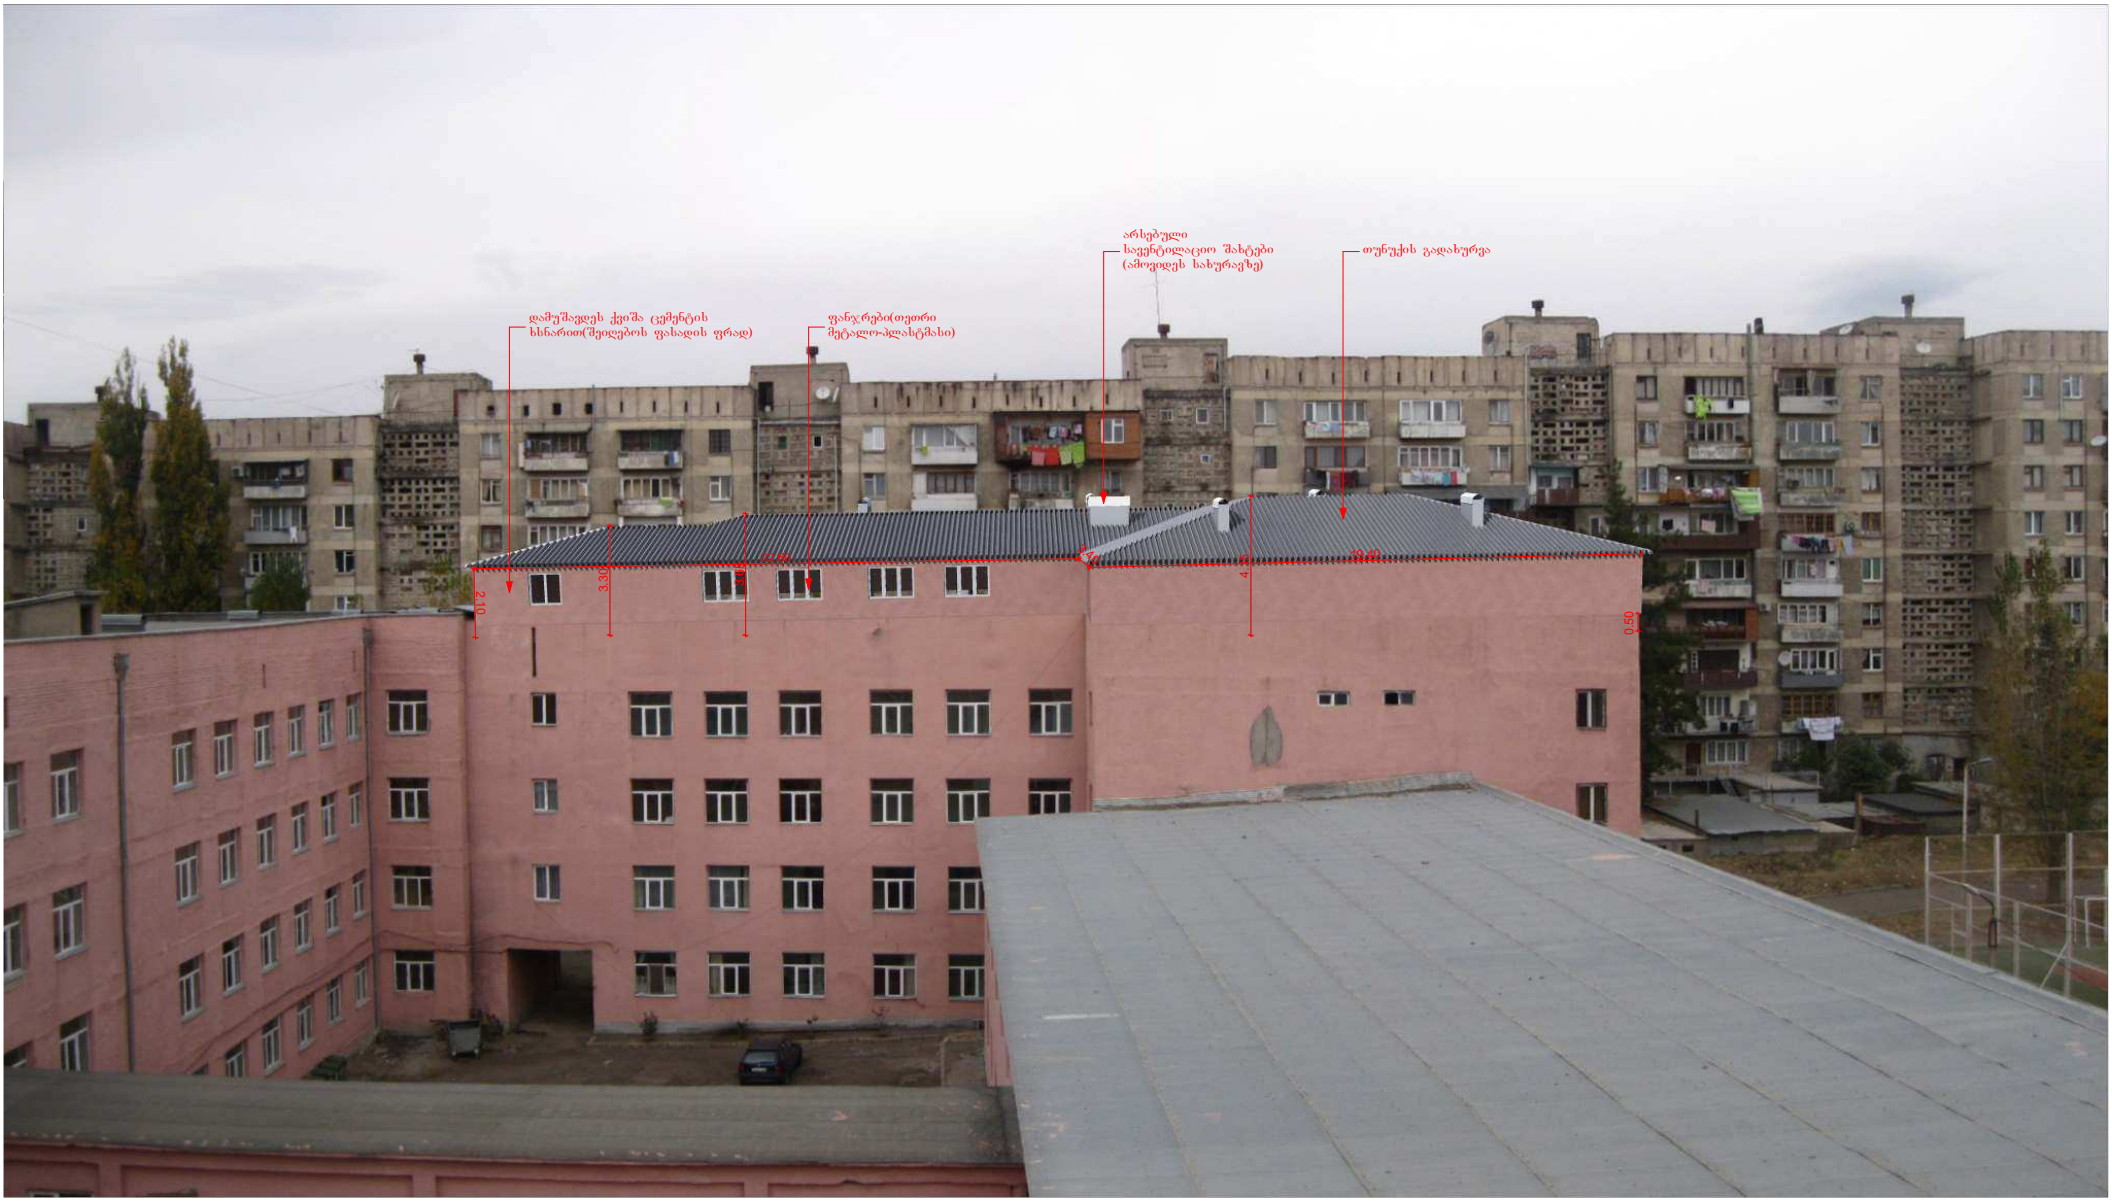

დამუშავდეს ქვიშა ცემენტის ხსნარით
(შეიღებოს ფასადის ფრად)
არსებული სავენტილაციო შახტები
(ამოვიდეს სახურავზე)
ფანჯრები(თეთრი მეტალო-პლასტმასი)
თუნუქის გადახურვა
7.70
22.60
3.40
19.40
3.30
3.65
4.15
2.10
0.50


დამუშავდეს ქვიშა ცემენტის ხსნარით(შეიღებოს ფასადის ფრად)
ფანჯრები(თეთრი მეტალო-პლასტმასი)
არსებული სავენტილაციო შახტები (ამოვიდეს სახურავზე)
თუნუქის გადახურვა
2.10
3.30
4
0.50