გეგმა 0,00 ნიშნულზე

მ 1/200

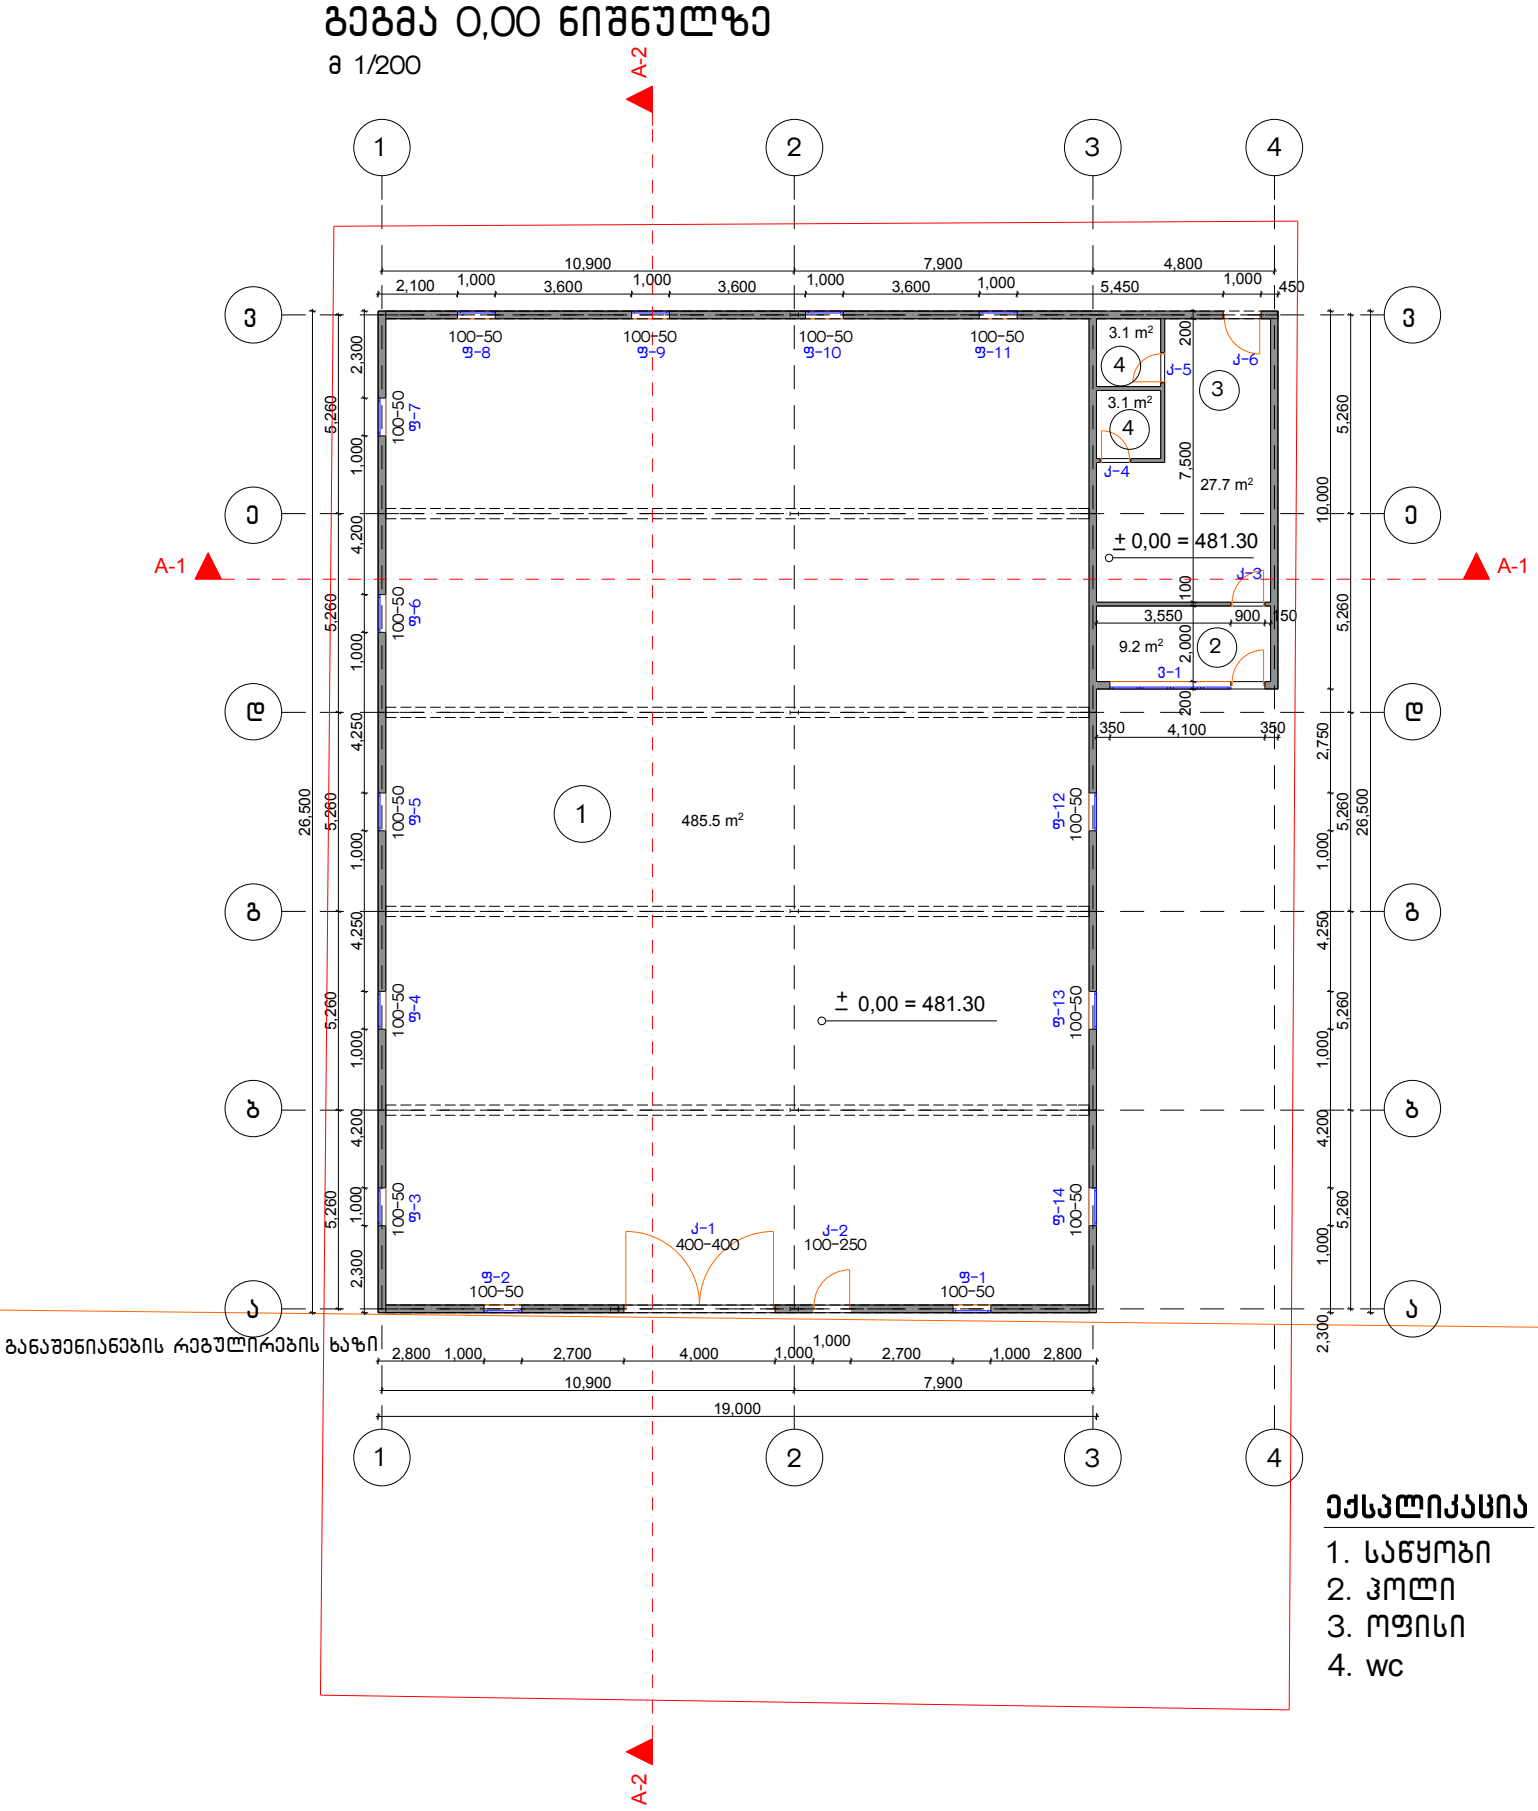

განაშენიანების რეგულირების ხაზი

ექსპლიკაცია

1. საწყობი
2. ჰოლი
3. ოფისი
4. wc

შ.პ.ს Gioia Andrew		მრავალფუნქციური შენობა			
		ქ.ქობულეთი სოფელი ციხისი			
დირექტორი	ა. ბახათაძე	მასშტაბი 1:200			
არქიტექტორი	თ.ჯოჯუა	ხარაჯა	ფუძეცემი	ფუძეძელი	ზ.ა.მ.
შესრულება	თ.ჯოჯუა				

სახურავის გეგმა

მ 1/200

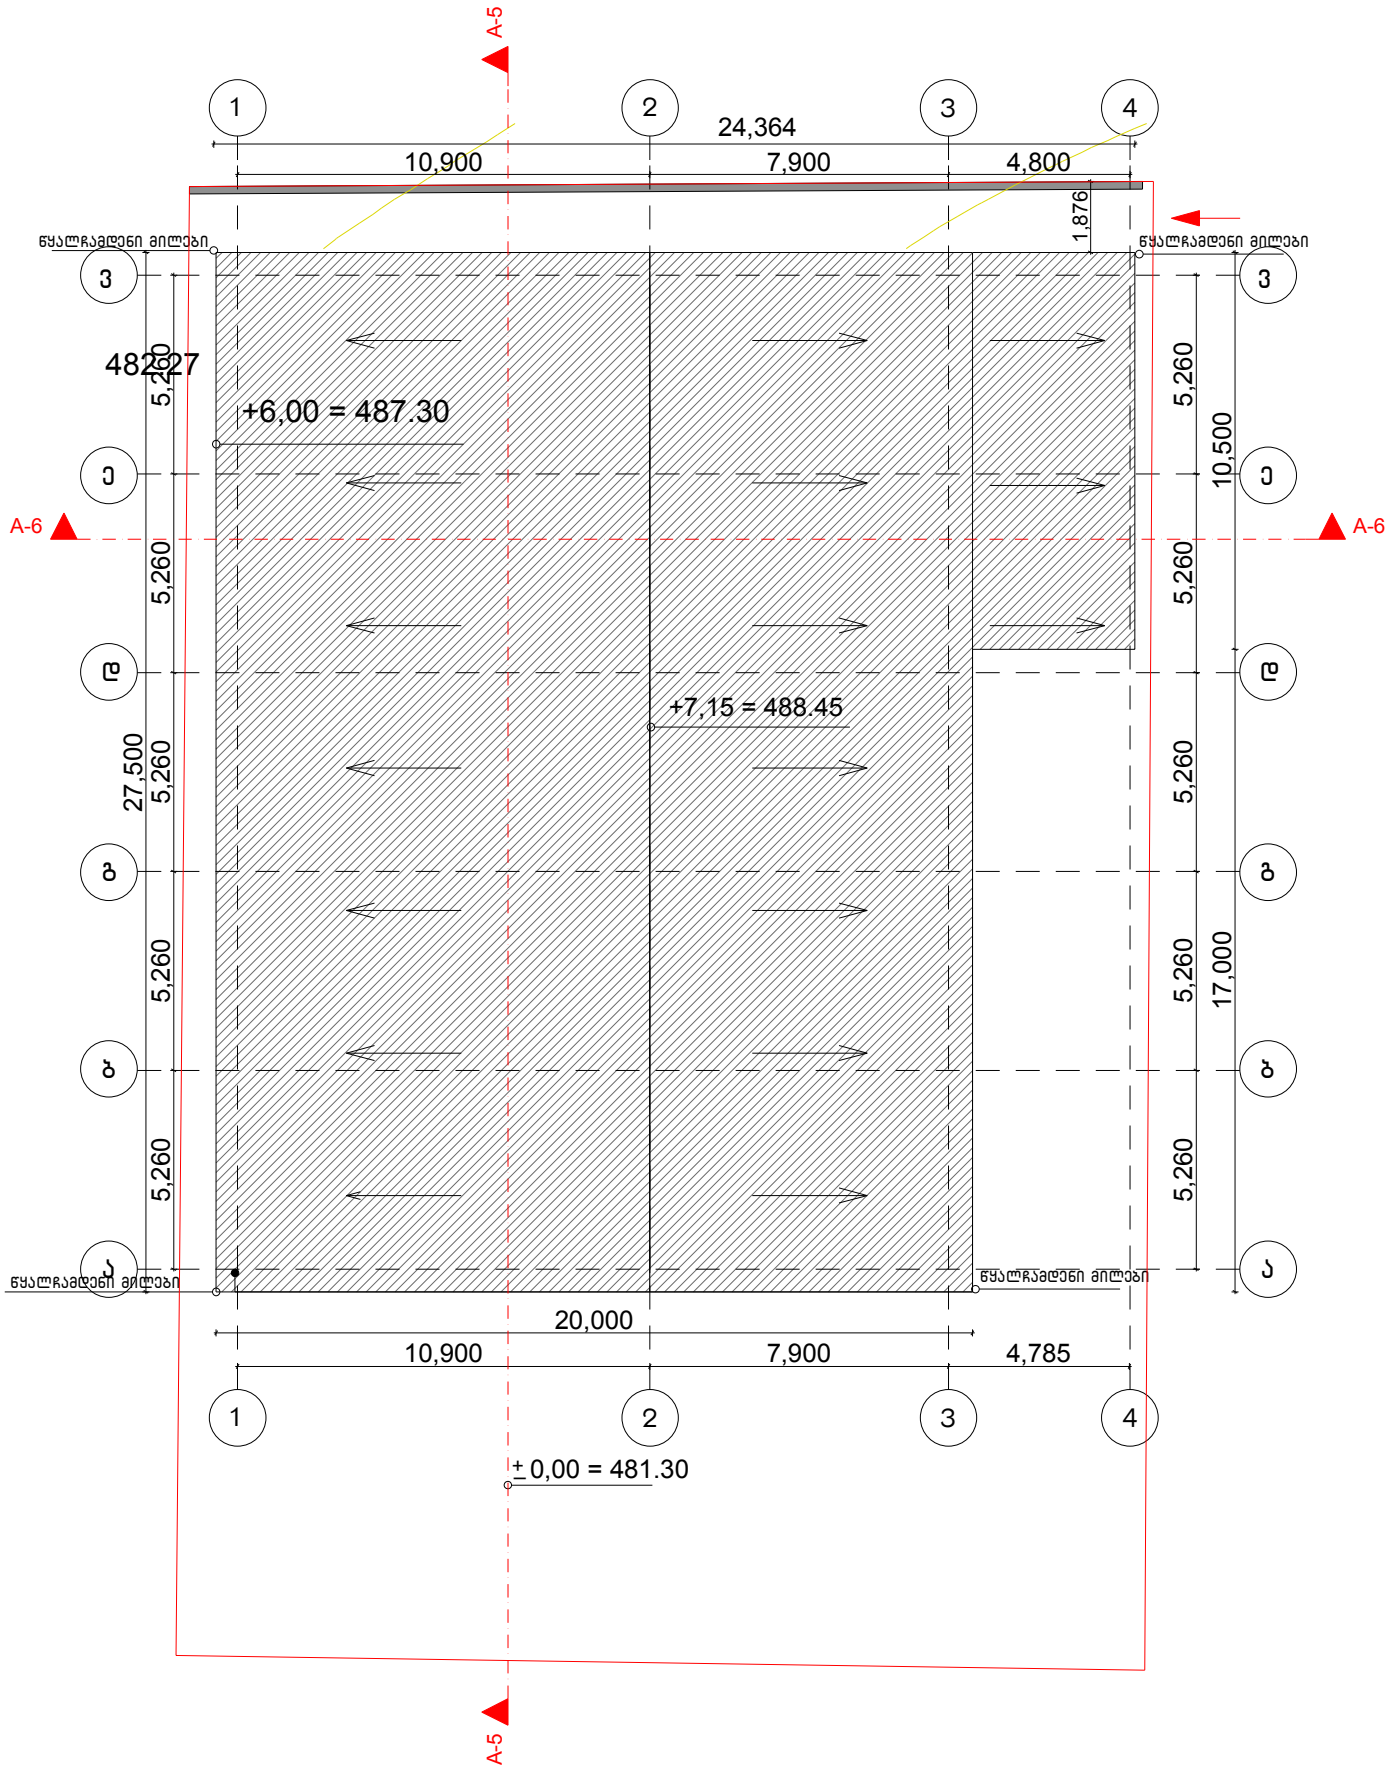

შ.პ.ს Gioia Andrew		მრავალფუნქციური შენობა				
		ბინა ქამარდზე სოფელი ოდიში				
ხელმძღვანელი	ა. მახათაძე	სახურავის გეგმა მ 1:200				
არქიტექტორი	მ.ჯიქიძე	სტადია	ფურცელი	ფურცლები	ზომა	
შესრულა	მ.ჯიქიძე					