ფასადი 1-4 ღერძებში
მ 1/100

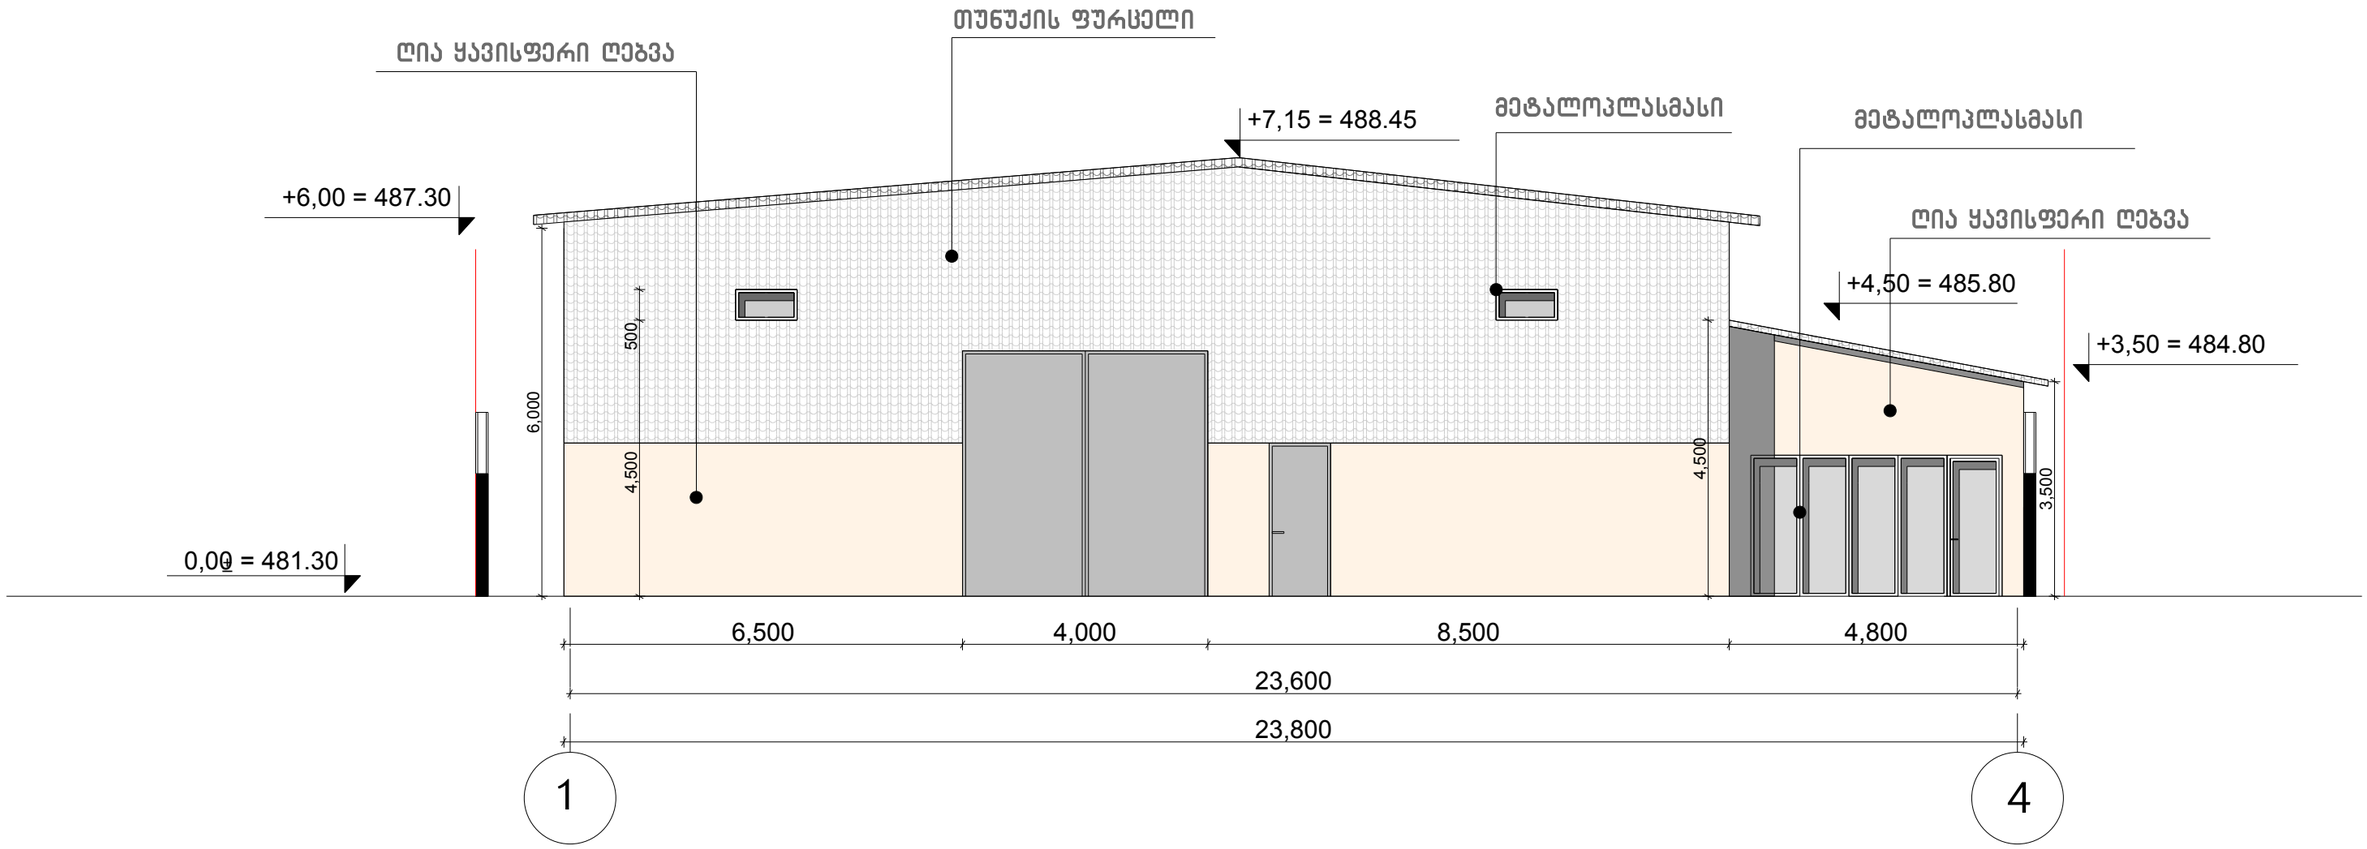

Gioia Andrew	შ.პ.ს Gioia Andrew		მრავალფუნქციური შენობა მის: ქ.თბილისი სოფელი დიღომი		
	დირექტორი	ა. მახათაძე	ფასადი 1-4 ღერძებში მ 1:100		
	არქიტექტორი	თ.ადეიშვილი	სტადია	ფურცელი	ფურცლები	დაკვ.
	შესრულა	თ.ადეიშვილი				

ფასადი გ-ა ღერძებში
მ 1/100

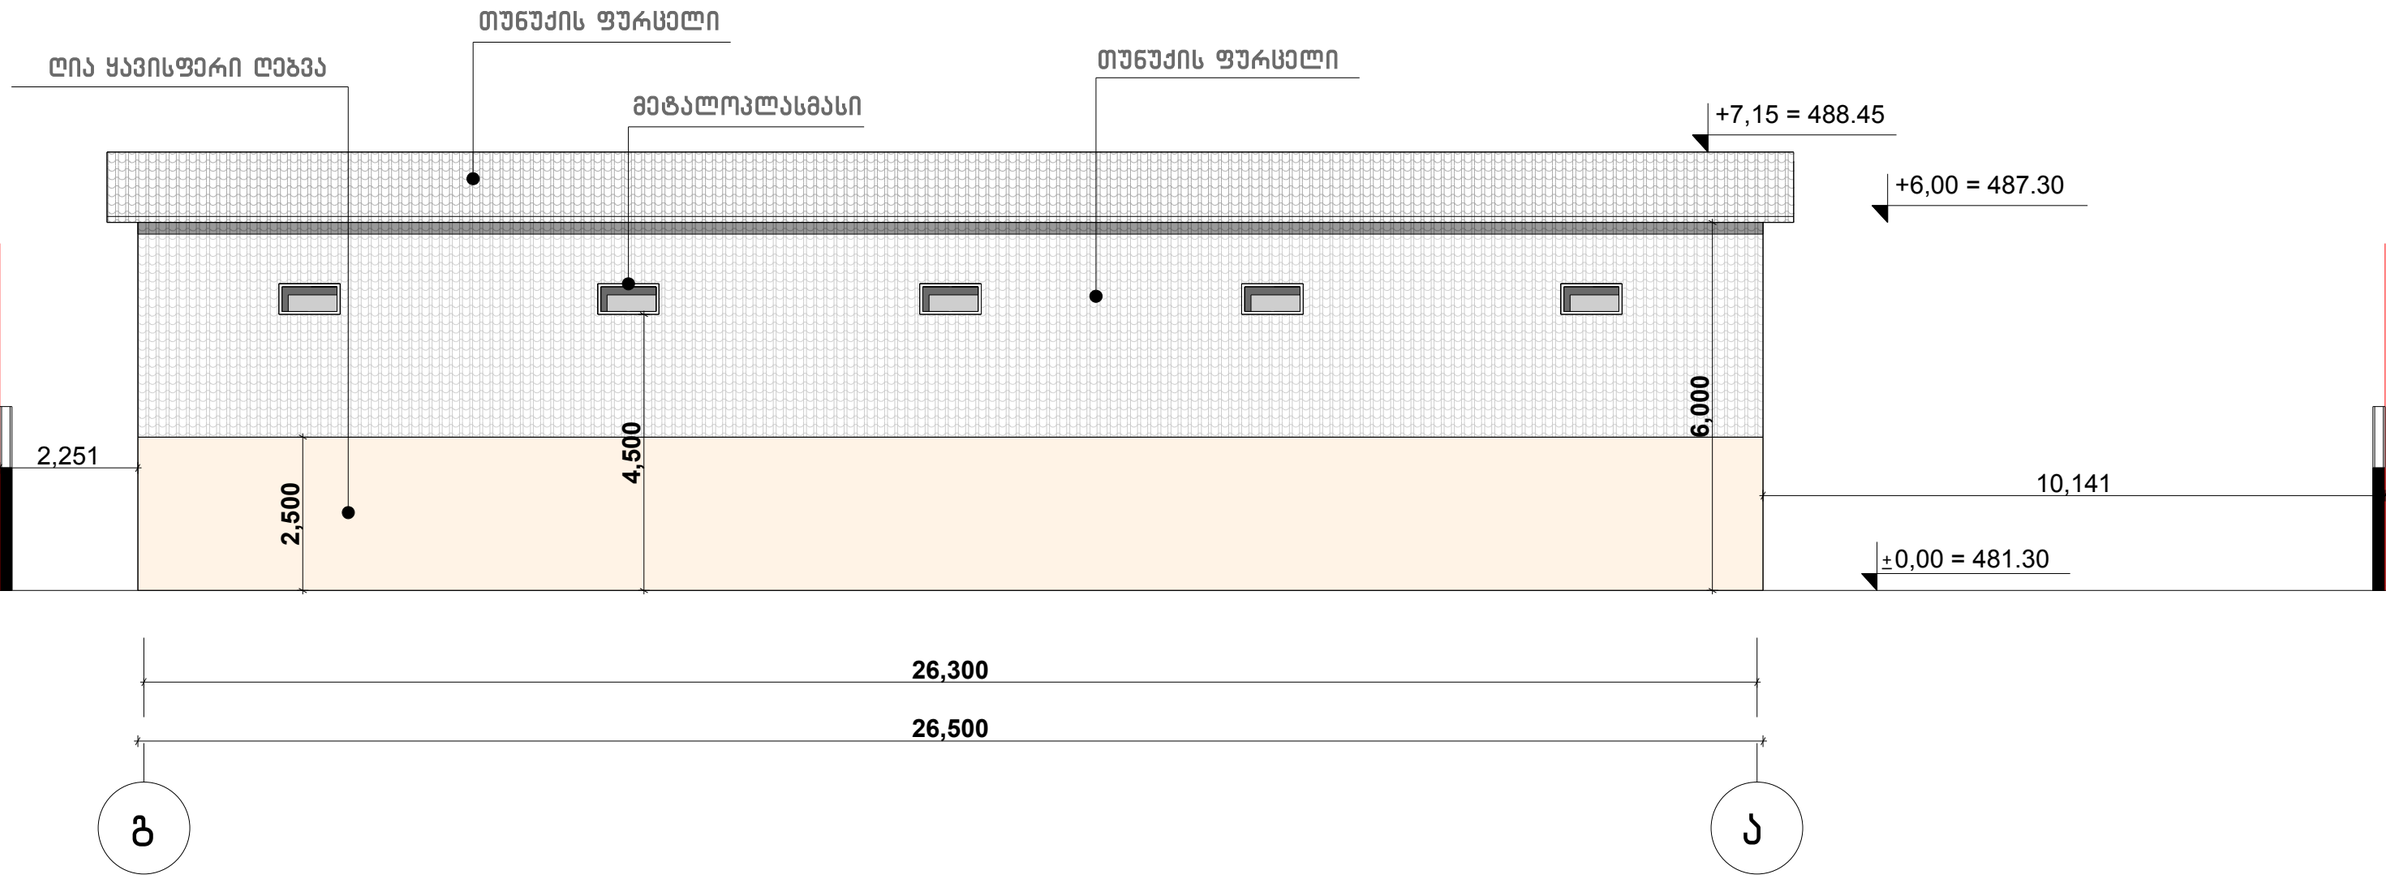

Gioia Andrew	შ.პ.ს Gioia Andrew		მრავალფუნქციური შენობა მის: ქობულეთი სოფელი ღიღიგი		
	დირექტორი	ა. მახათაძე	ფასადი გ-ა ღერძებში მ 1:100		
	არქიტექტორი	თ.ადეიშვილი	სტადია	ფურცელი	ფურცლები	დაკვ.
	შეასრულა	თ.ადეიშვილი				

ფასადი 4-1 ღერძებში

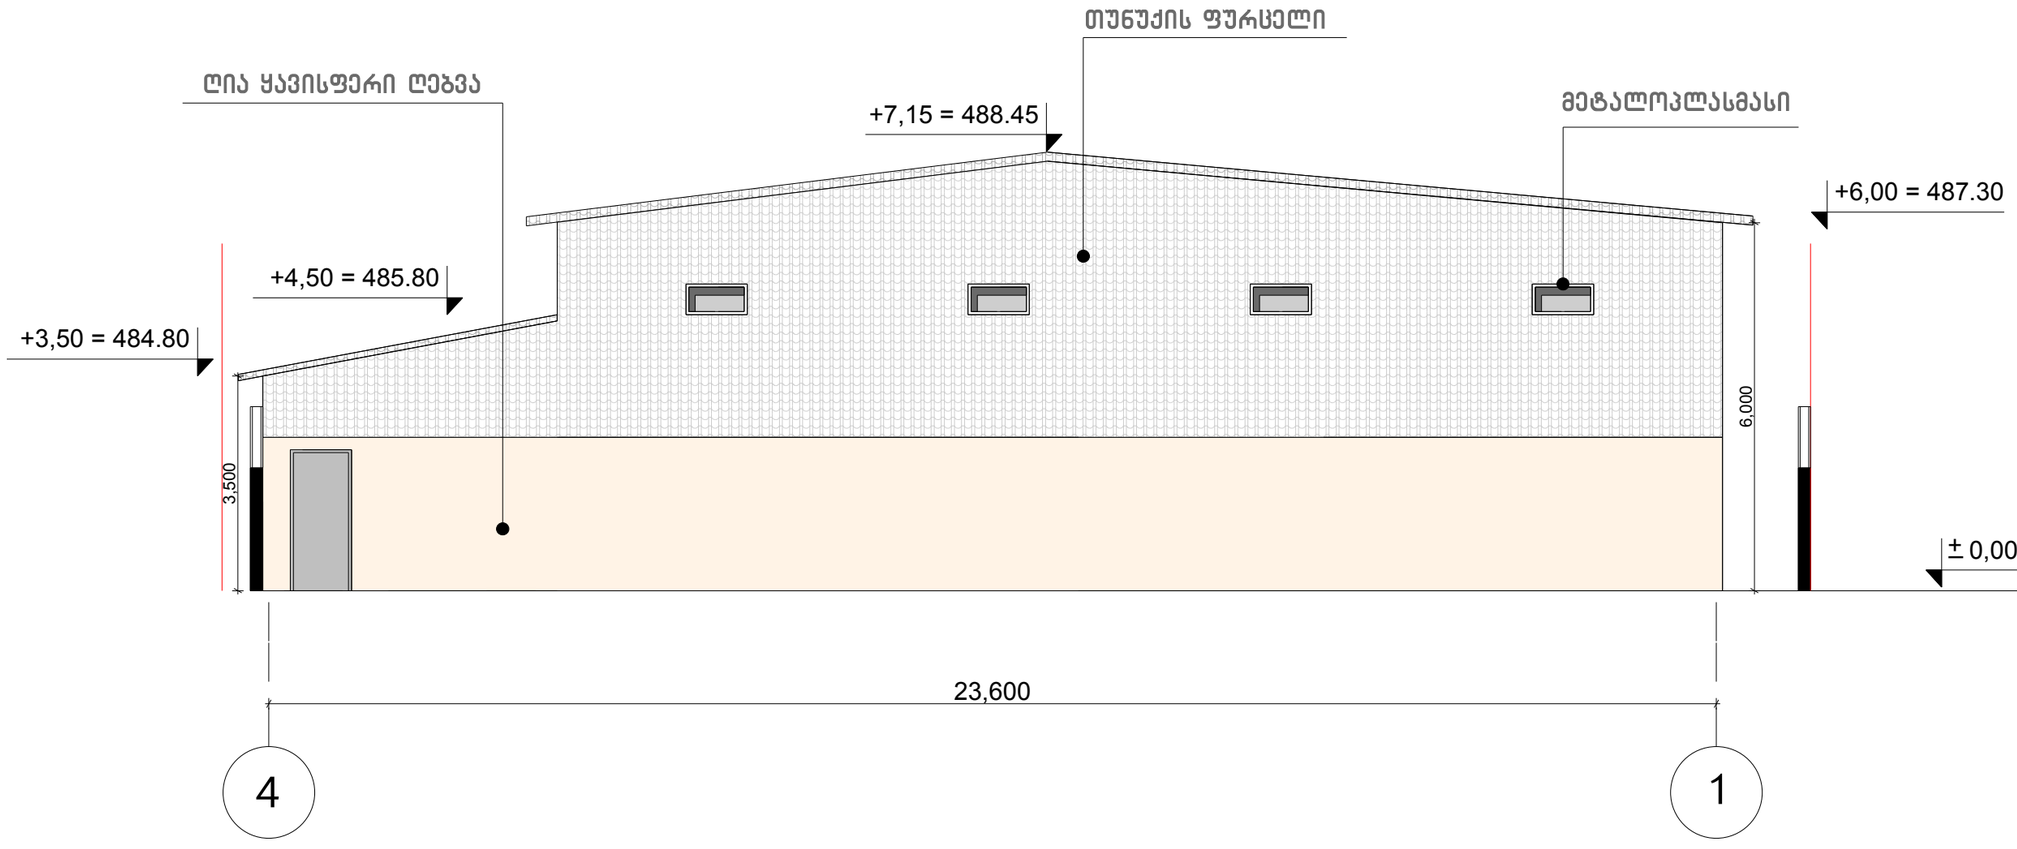

Gioia Andrew	შ.პ.ს Gioia Andrew		მრავალფუნქციური შენობა მის: ქ.თბილისი სოფელი დიღომი			
	დირექტორი	ა. მახათაძე	ფასადი 4-1 ღერძებში მ 1:100			
	არქიტექტორი	თ.ადეიშვილი	სტადია	ფურცელი	ფურცლები	დაკვ.
	შეასრულა	თ.ადეიშვილი				

ფასადი ა-გ ღერძებში
მ 1/100

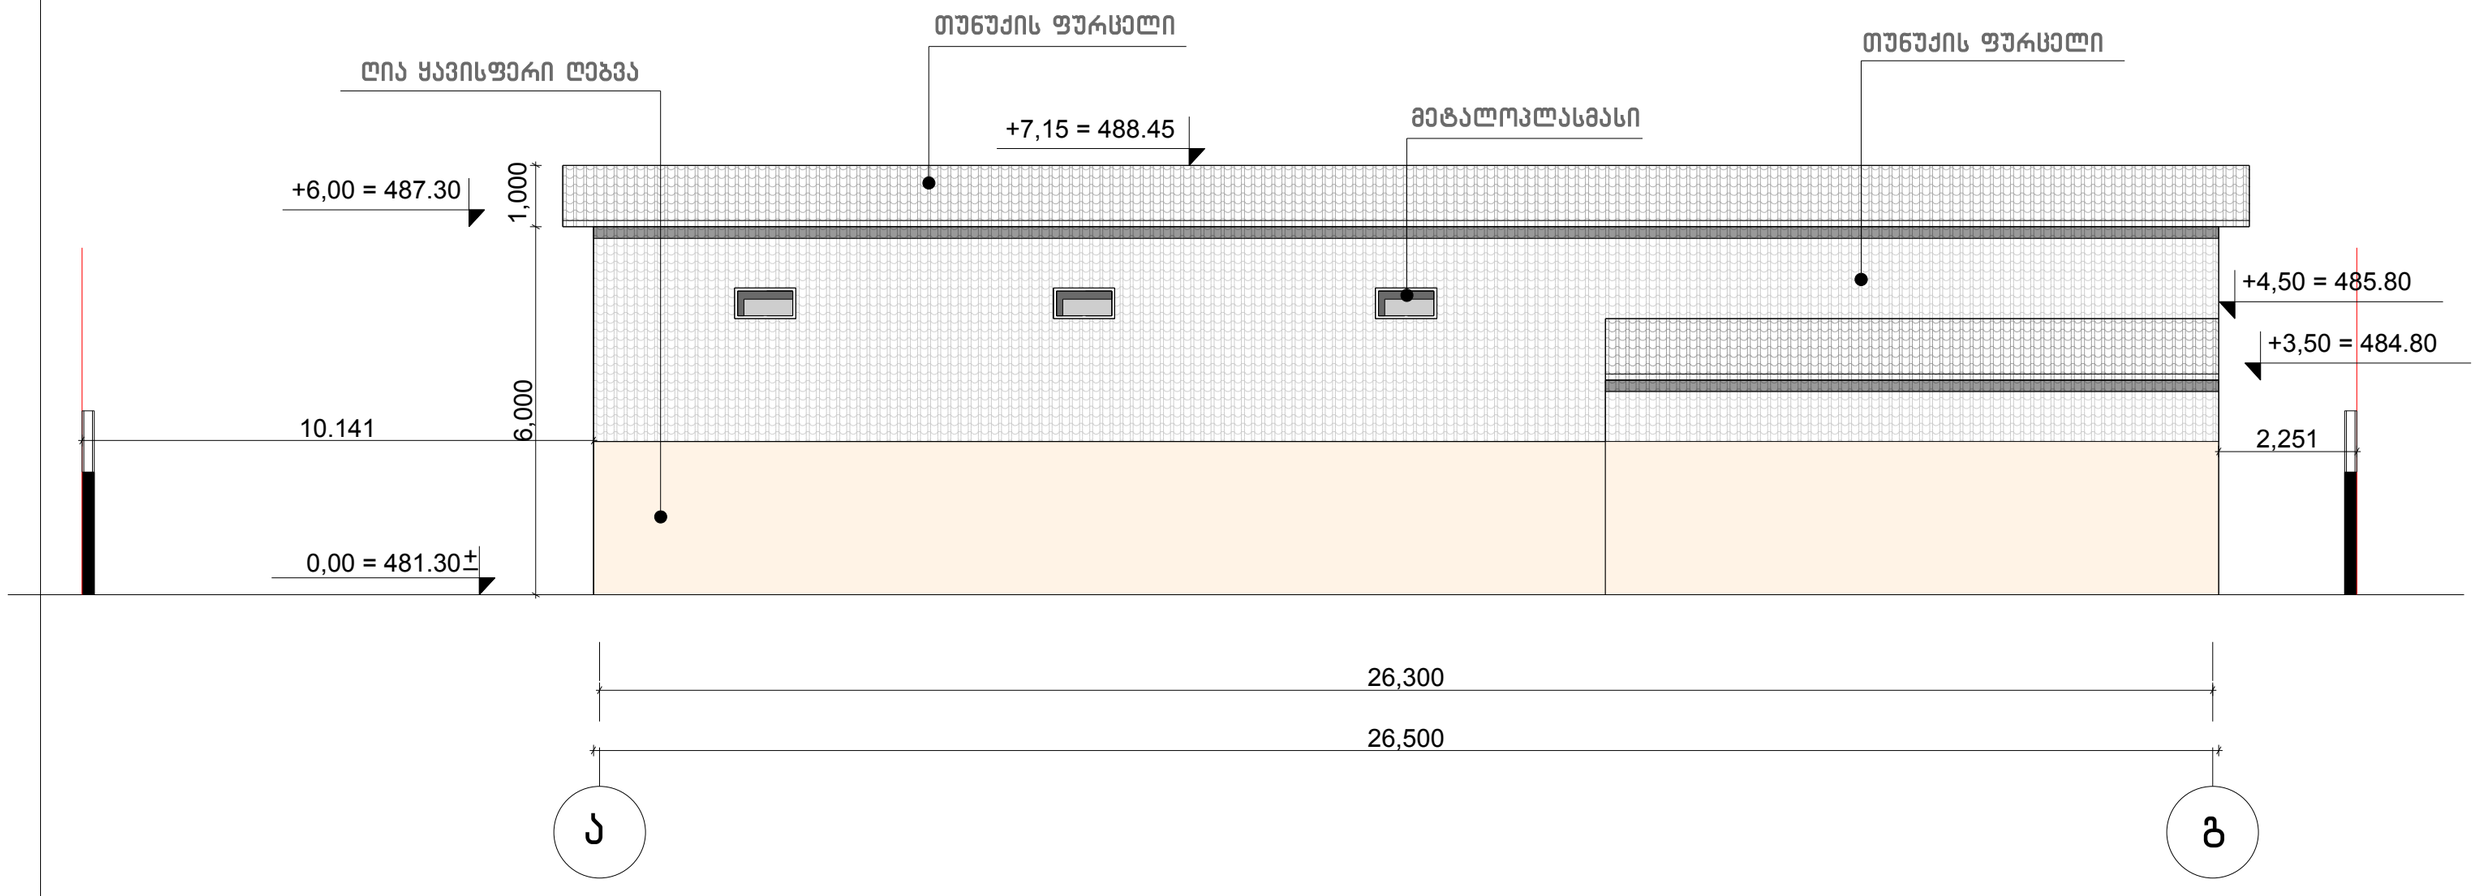

Gioia Andrew	შ.პ.ს Gioia Andrew		მრავალფუნქციური შენობა მის: ქობილისი სოფელი დიღომი		
	დირექტორი	ა. მახათაძე	ფასადი ა-გ ღერძებში მ 1:100		
	არქიტექტორი	თ.ადეიშვილი	სტადია	ფურცელი	ფურცლები	დაკვ.
	შესრულა	თ.ადეიშვილი				