სიმაღლის განსაზღვრის სქემა

მ 1/100

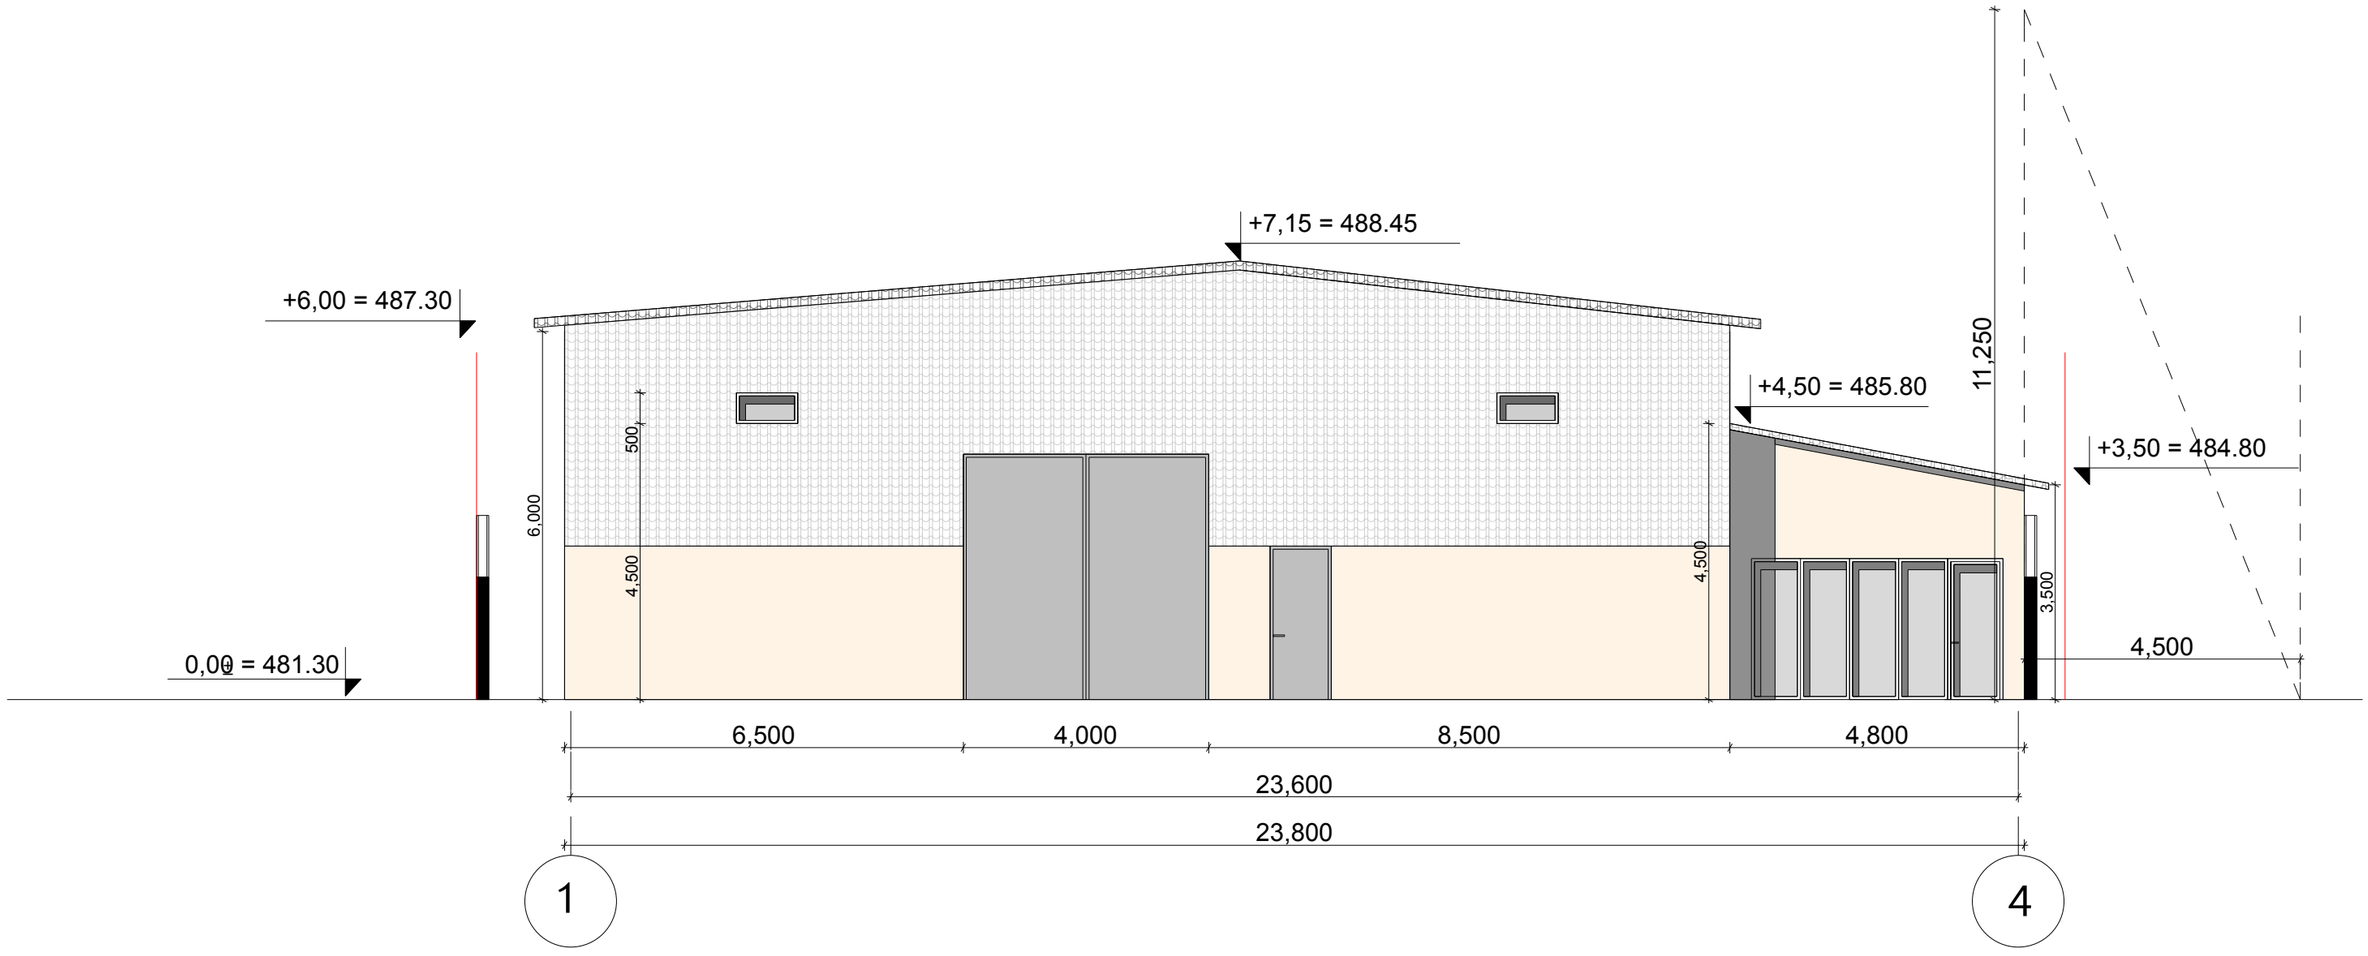

Gioia Andrew	შ.პ.ს Gioia Andrew		მრავალფუნქციური შენობა მის: ქ.თბილისი სოფელი დიღომი		
	დირექტორი	ა. მახათაძე	სიმაღლის განსაზღვრის სქემა მ 1:100		
	არქიტექტორი	თ.ალეიშვილი	სტადია	ფურცელი	ფურცლები	დაკვ.
	შესრულა	თ.ალეიშვილი				

სიმაღლის განსაზღვრის სქემა

მ 1/100

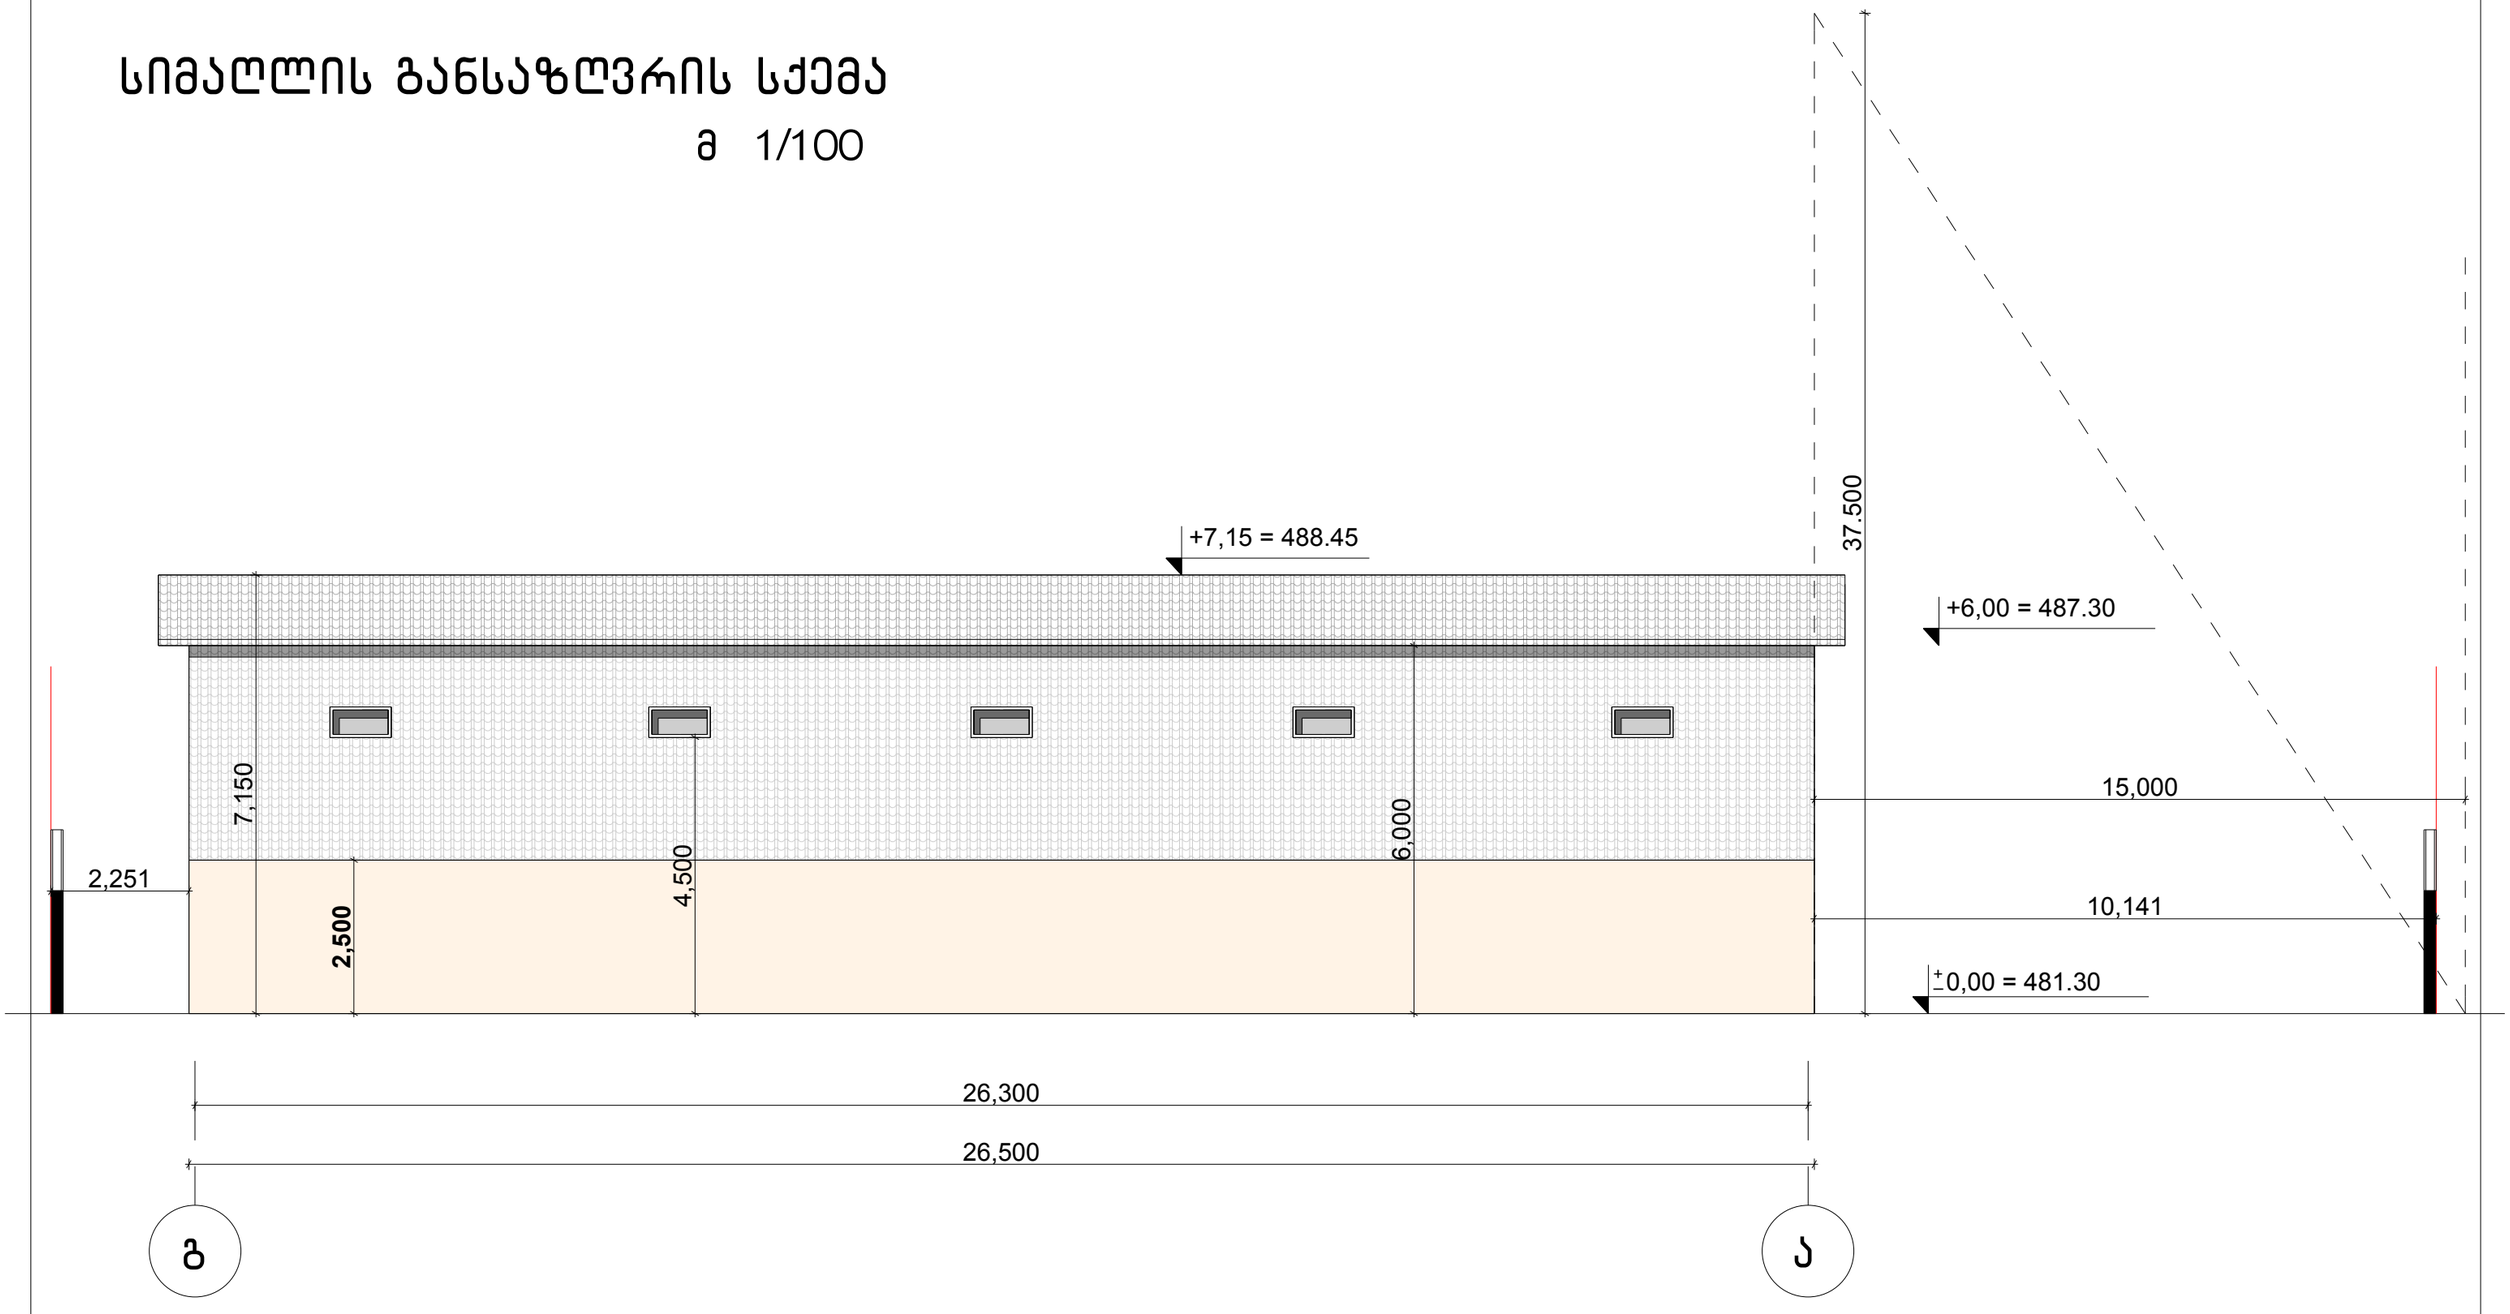

Gioia Andrew	შ.პ.ს Gioia Andrew		მრავალფუნქციური შენობა მის: ქობილისი სოფელი დიღომი		
	დირექტორი	ა. მახათაძე	სიმაღლის განსაზღვრის სქემა მ 1:100		
	არქიტექტორი	თ.ადეიშვილი	სტადია	ფურცელი	ფურცლები	დაკვ.
	შესრულა	თ.ადეიშვილი				