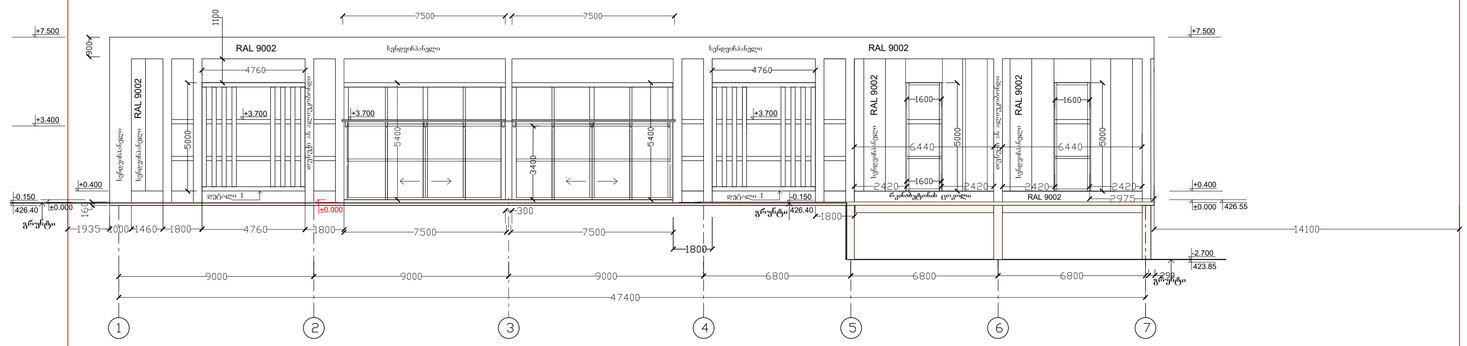

დამკვეთი

არქიტექტორი

დირექტორი
ლ. აქიმიძე

ლ. აქიმიძე

ფურცელი ფურცლები ფორმატი თარიღი

ქ. თბილისი,
წყალსადენის ქ. 7
s/k: 01.11.04.028.002

არქიტექტურული პროექტი

ოფისი

2025

პირობითი აღნიშვნები:
რკინაბეტონის ფილა

გრუნტი

ლითონის კოლონა

სენდვიჩპანელი

რკინაბეტონის არმირებული კედელი

ღრუტანიანი ბეტონის ბლოკი

რკინაბეტონის კოლონა

შპს "jeoimporti"
s/k: 400140076

AR-25

+0.000

-2.700

+0.000

+7.500

+0.400 RAL 9002 სენდვიჩპანელი

სენდვიჩპანელი

+0.400

რკინაბეტონის ცოკოლი -0.150

გრუნტი

გრუნტი

RAL 9002

426.40 RAL 9002

423.85

გრუნტი

426.40

-0.150

სენდვიჩპანელი RAL 9002

RAL 9002

დეტალი 1
426.55

დეტალი 1 RAL 9002

44

თუნუქი ან ალიუკობონდი

თუნუქი ან ალიუკობონდი

+7.500

+0.000

სენდვიჩპანელი

+3.400

+3.700 +3.700

სენდვიჩპანელი

+3.700

სენდვიჩპანელი

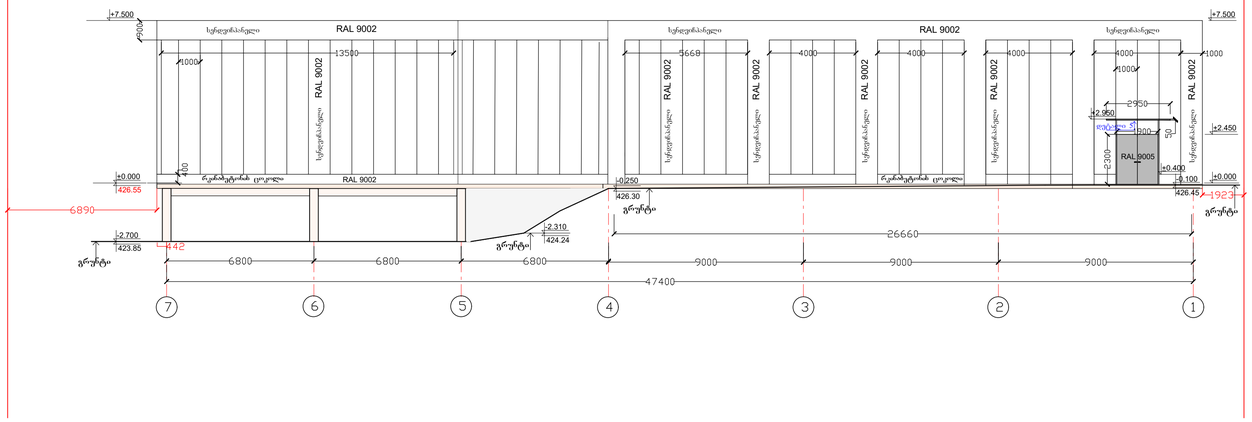

დამკვეთი

არქიტექტორი

დირექტორი
ლ. აქიმიძე

ლ. აქიმიძე

ფურცელი ფურცლები ფორმატი თარიღი

ქ. თბილისი,
წყალსადენის ქ. 7
s/k: 01.11.04.028.002

არქიტექტურული პროექტი

ოფისი

2025

პირობითი აღნიშვნები:
რკინაბეტონის ფილა

გრუნტი

ლითონის კოლონა

სენდვიჩპანელი

რკინაბეტონის არმირებული კედელი

ღრუტანიანი ბეტონის ბლოკი

რკინაბეტონის კოლონა

შპს "jeoimporti"
s/k: 400140076

AR-27

+0.000

-2.700

+0.000

+7.500 +7.500

+0.400

რკინაბეტონის ცოკოლი

გრუნტი

-0.100
426.45

-0.250
426.30

გრუნტი

RAL 9002 RAL 9002 სენდვიჩპანელი RAL 9002 სენდვიჩპანელი

RAL 9002 RAL 9002 სენდვიჩპანელი
423.85

გრუნტი

424.24 გრუნტი

-2.310

426.55

+2.450

რკინაბეტონის ცოკოლი RAL 9002

44

+2.950

დეტალი 5

RAL 9005
სენდვიჩპანელი სენდვიჩპანელი სენდვიჩპანელი RAL 9002 სენდვიჩპანელი RAL 9002 სენდვიჩპანელი RAL 9002 სენდვიჩპანელი

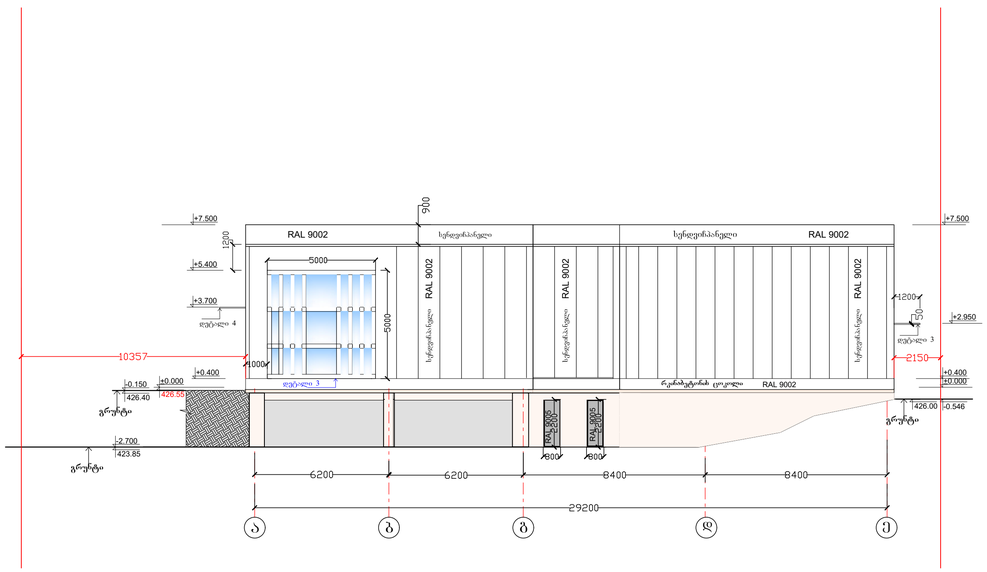

დამკვეთი

არქიტექტორი

დირექტორი
ლ. აქიმიძე

ლ. აქიმიძე

ფურცელი ფურცლები ფორმატი თარიღი

ქ. თბილისი,
წყალსადენის ქ. 7
s/k: 01.11.04.028.002

არქიტექტურული პროექტი

ოფისი

2025

პირობითი აღნიშვნები:
რკინაბეტონის ფილა

გრუნტი

ლითონის კოლონა

სენდვიჩპანელი

რკინაბეტონის არმირებული კედელი

ღრუტანიანი ბეტონის ბლოკი

რკინაბეტონის კოლონა

შპს "jeoimporti"
s/k: 400140076

AR-28

a b g d e

-2.700

+5.400

+0.000

-0.546

+7.500 +7.500

+0.000

+0.400

რკინაბეტონის ცოკოლი

+0.400

სენდვიჩპანელი RAL 9002 სენდვიჩპანელი RAL 9002
423.85

426.55
426.00

გრუნტი

გრუნტი

დეტალი 3

სენდვიჩპანელი RAL 9002

RAL 9002

44

+2.950 RAL 9005 RAL 9005

-0.150
426.40

გრუნტი

დეტალი 4

+3.700

სენდვიჩპანელი RAL 9002

დეტალი 3

RAL 9002 სენდვიჩპანელი

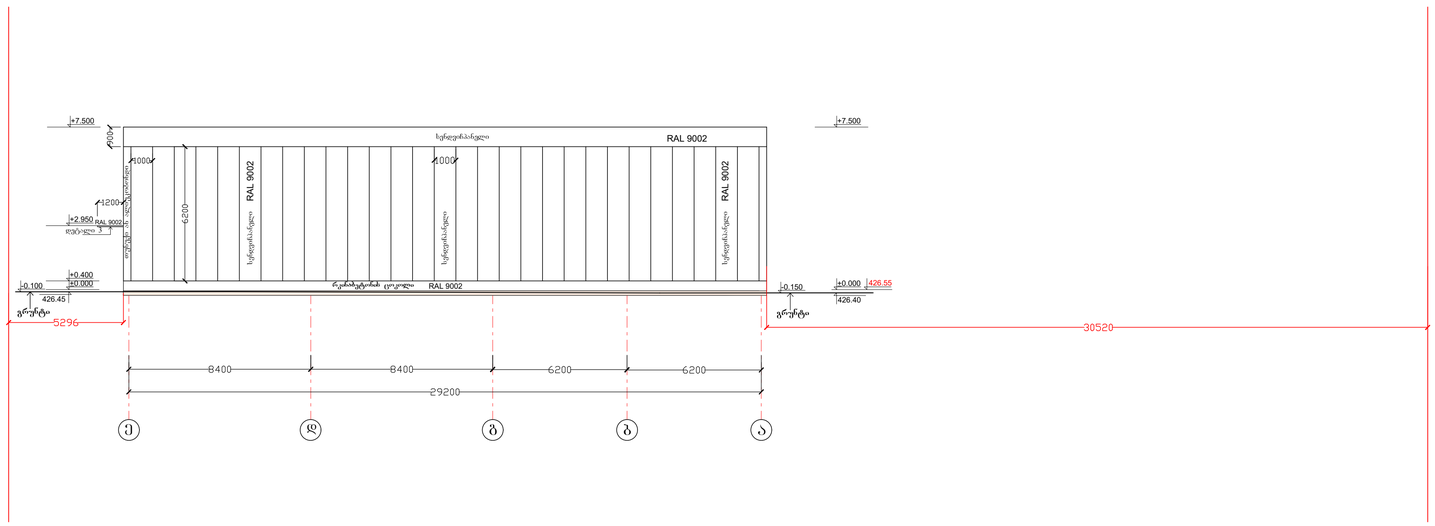

დამკვეთი

არქიტექტორი

დირექტორი
ლ. აქიმიძე

ლ. აქიმიძე

ფურცელი ფურცლები ფორმატი თარიღი

ქ. თბილისი,
წყალსადენის ქ. 7
s/k: 01.11.04.028.002

არქიტექტურული პროექტი

ოფისი

2025

პირობითი აღნიშვნები:
რკინაბეტონის ფილა

გრუნტი

ლითონის კოლონა

სენდვიჩპანელი

რკინაბეტონის არმირებული კედელი

ღრუტანიანი ბეტონის ბლოკი

რკინაბეტონის კოლონა

შპს "jeoimporti"
s/k: 400140076
AR-29

e d g b a

+0.000 +0.000

+2.950

+7.500 +7.500

რკინაბეტონის ცოკოლი

+0.400

426.45

გრუნტი

426.40

გრუნტი

-0.100 -0.150

RAL 9002

სენდვიჩპანელი RAL 9002

426.55 RAL 9002

44

დეტალი 3RAL 9002

თუნუქი ან ალიუკობონდი

სენდვიჩპანელი

სენდვიჩპანელი RAL 9002

სენდვიჩპანელი

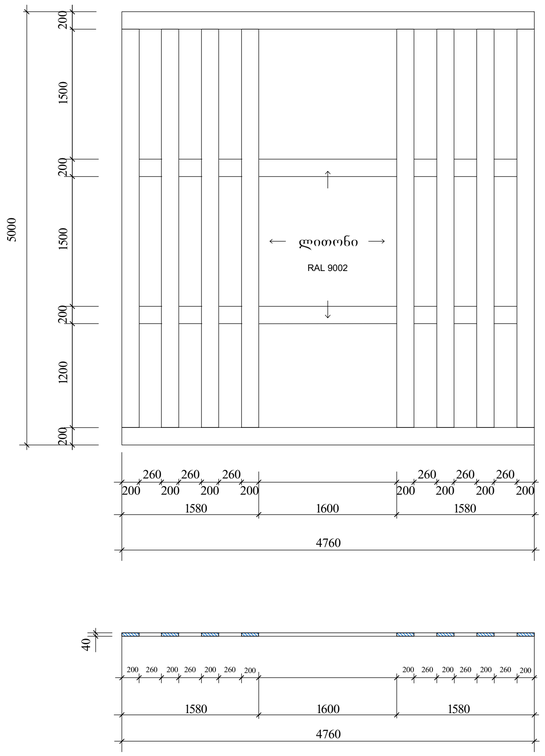

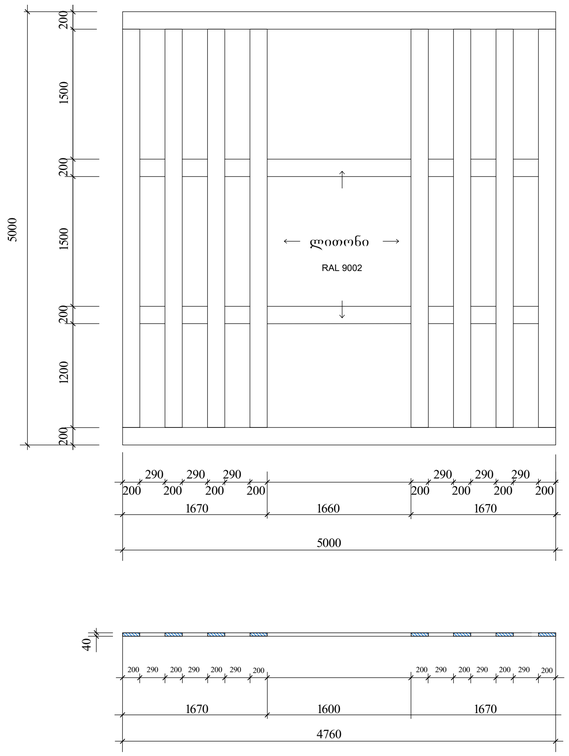

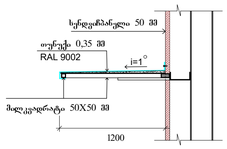

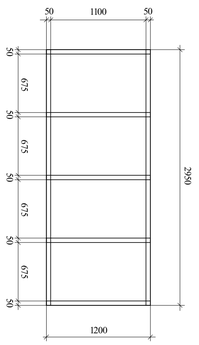

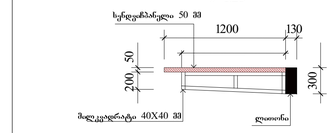

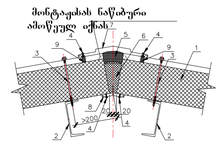

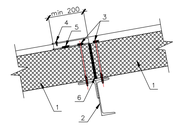

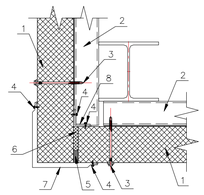

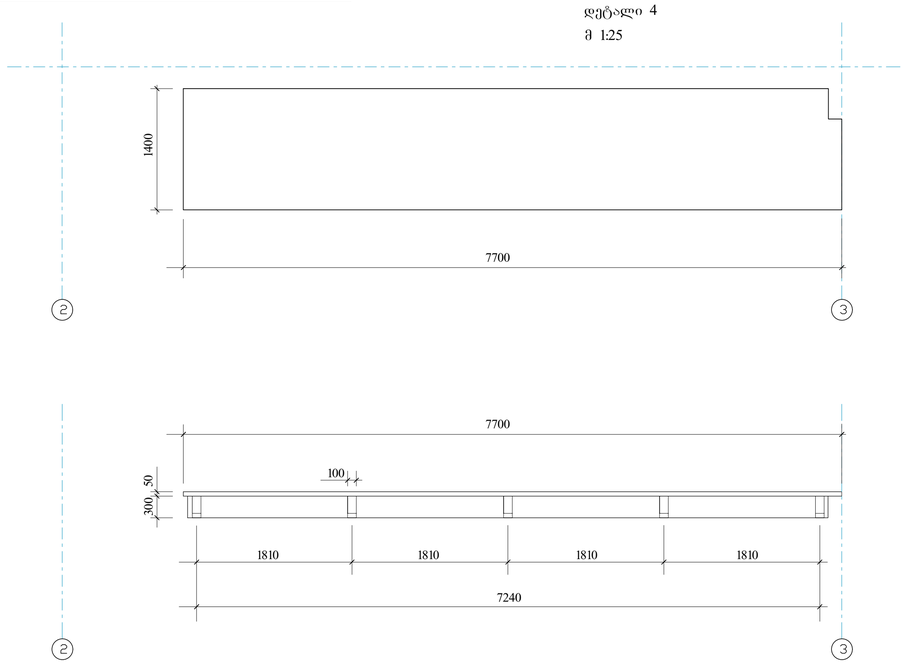

დამკვეთი

არქიტექტორი

დირექტორი
ლ. აქიმიძე

ლ. აქიმიძე

ფურცელი ფურცლები ფორმატი თარიღი

ქ. თბილისი,
წყალსადენის ქ. 7
s/k: 01.11.04.028.002

არქიტექტურული პროექტი

ოფისი

2025

პირობითი აღნიშვნები:
რკინაბეტონის ფილა

გრუნტი

ლითონის კოლონა

სენდვიჩპანელი

რკინაბეტონის არმირებული კედელი

ღრუტანიანი ბეტონის ბლოკი

რკინაბეტონის კოლონა

შპს "jeoimporti"
s/k: 400140076
44

1. სახურავის პანელი
2. კარკასის ელემენტი
3. ხრახნი თვითმჭრელი
სენდვიჩპანელების
გამაგრებისთვის
4. ხრახნი თვითმჭრელი
4,2*14 an moqloni 4,8*10
5. სამონტაჟო ქაფი
6. მინერალური ბამბა
7. ორქანობიანი სახურავის
კეხის თამასა სპ-16
8. კეხის ზესადების თამასა
sp-17

9. გამკვრივებელი
პროფილებური(ზედა)

კვანძი 1

მონტაჟისას ნაწიბური
ამოწეულ იქნას

1. სახურავის პანელი
2. კარკასის ელემენტი
3. ხრახნი თვითმჭრელი
სენდვიჩპანელების
გამაგრებისთვის
4. ხრახნი თვითმჭრელი
4,2*14 an moqloni 4,8*10
5. ლენტი საგერმეტიზაციო
20*1
6. minbamba

კვანძი 2

1. კედლის პანელი
2. კარკასის ელემენტი
3. ხრახნი თვითმჭრელი
სენდვიჩპანელების
გამაგრებისთვის
4. ხრახნი თვითმჭრელი
4,2*14 an moqloni 4,8*10
5. სამონტაჟო ქაფი
6. minbamba

7. გარე კუთხის მოქლონი
sp-4

8. შიდა კუთხის მოქლონი
sp-7

კვანძი 3

AR-42

i=1

თუნუქი 0,35 მმ

სენდვიჩპანელი 50 მმ

მილკვადრატი 50X50 მმ 50 675 675 675 675 2950

1100

1200

50 50 50 50 50

50

1200

m 1:25

RAL 9002

დეტალი 4

1810

7240

7700 300

100 50 1400

7700 200 50

1200 130 300

დეტალი 4
m 1:25

m 1:25

სენდვიჩპანელი 50 მმ

მილკვადრატი 40X40 მმ ლითონი

დეტალი 3

1810 1810 1810

RAL 9002

ლითონი

1580

4760

1600 1580

260
200 200 200 200 200 200 200 200

260 260 260 260 260

დეტალი 1

m 1:25 5000 200 200 1200 200 200 1500 1500 40

4760

1580 1600

200 260 200 200 200

1580

260 260 200 260 200 260 200 260 200

RAL 9002

ლითონი

1670

5000

1660

200 200 200 200

290

დეტალი 2

m 1:25 5000 200 200 1200 200 200 1500 1500 40

4760

1670 1600

200 290 200 200 200

290 290

1670

200 200 200 200

290 290 290

290 290

1670

200 290 200 290 200 290 200

ყველა დეტალის ზომა

შენიშვნა:

დაზუსტდეს ადგილზე.

მარკირება	ნახაზი	ელემენტის ზომა L / H	რაოდენობა	შენიშვნა
ჭ-1	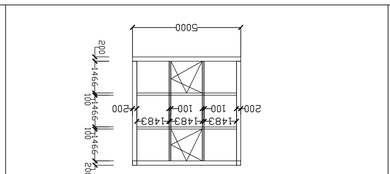	5000×5000	1	
ჭ-2	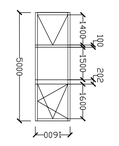	1600X5000	2	
ჭ-1	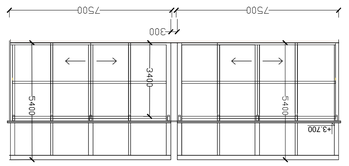	7500X5400	2	
ფ-1	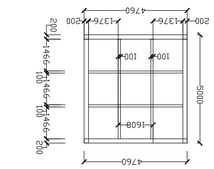	4760X5000	2	

ნახატი

მარკირება	ნახაზი	ელემენტის ზომა L / H	რაოდენობა	შენიშვნა
ა-2		900X2200	2	
ა-3		760X2200	2	
ა-4		1000X2200	1	
ა-5		800X2200	2	
ა-6		1900X2300	1	

ელექტრონული ვერსია ხელმოწერილია ელექტრონული ხელმოწერით 2025

შემსრულებელი	ხელმძღვანელი	ხელმძღვანელი	ხელმძღვანელი	ხელმძღვანელი	ხელმძღვანელი	ხელმძღვანელი	ხელმძღვანელი
ხელმოწერა	ხელმოწერა	ხელმოწერა	ხელმოწერა	ხელმოწერა	ხელმოწერა	ხელმოწერა	ხელმოწერა
ელ.ფოსტა	ელ.ფოსტა	ელ.ფოსტა	ელ.ფოსტა	ელ.ფოსტა	ელ.ფოსტა	ელ.ფოსტა	ელ.ფოსტა
ტელეფონი	ტელეფონი	ტელეფონი	ტელეფონი	ტელეფონი	ტელეფონი	ტელეფონი	ტელეფონი
ელ.ფოსტა: info@archiplus.ge							
ტელეფონი: +995 555 00 00 00							
მისამართი: ქ. თბილისი, ვაჟა-ფშაველას გამზ. №71							
ARCHITECTURE +							
არქიტექტურული ბიურო							

ელექტრონული ხელმოწერა	44	ფორმატი	A4
შეკვეთის №	0-600-0076	ტექ. ზედამხედველი	
პროექტის დასახელება			
არქიტექტურული ნაწილი			
ნახატის დასახელება			
არქიტექტურული ნახატები			
ობიექტის მისამართი			
ქ. თბილისი, ვაჟა-ფშაველას ქ. 7			
ს/კ 01104028002			

ელექტრონული ხელმოწერა	
ელექტრონული ხელმოწერა	
ბეტონის ქვაბულის ფერდების გამაგრება ანკერებით

ანკერების ბადის ნახაზი იხ. ფურცელზე

შენიშვნა: