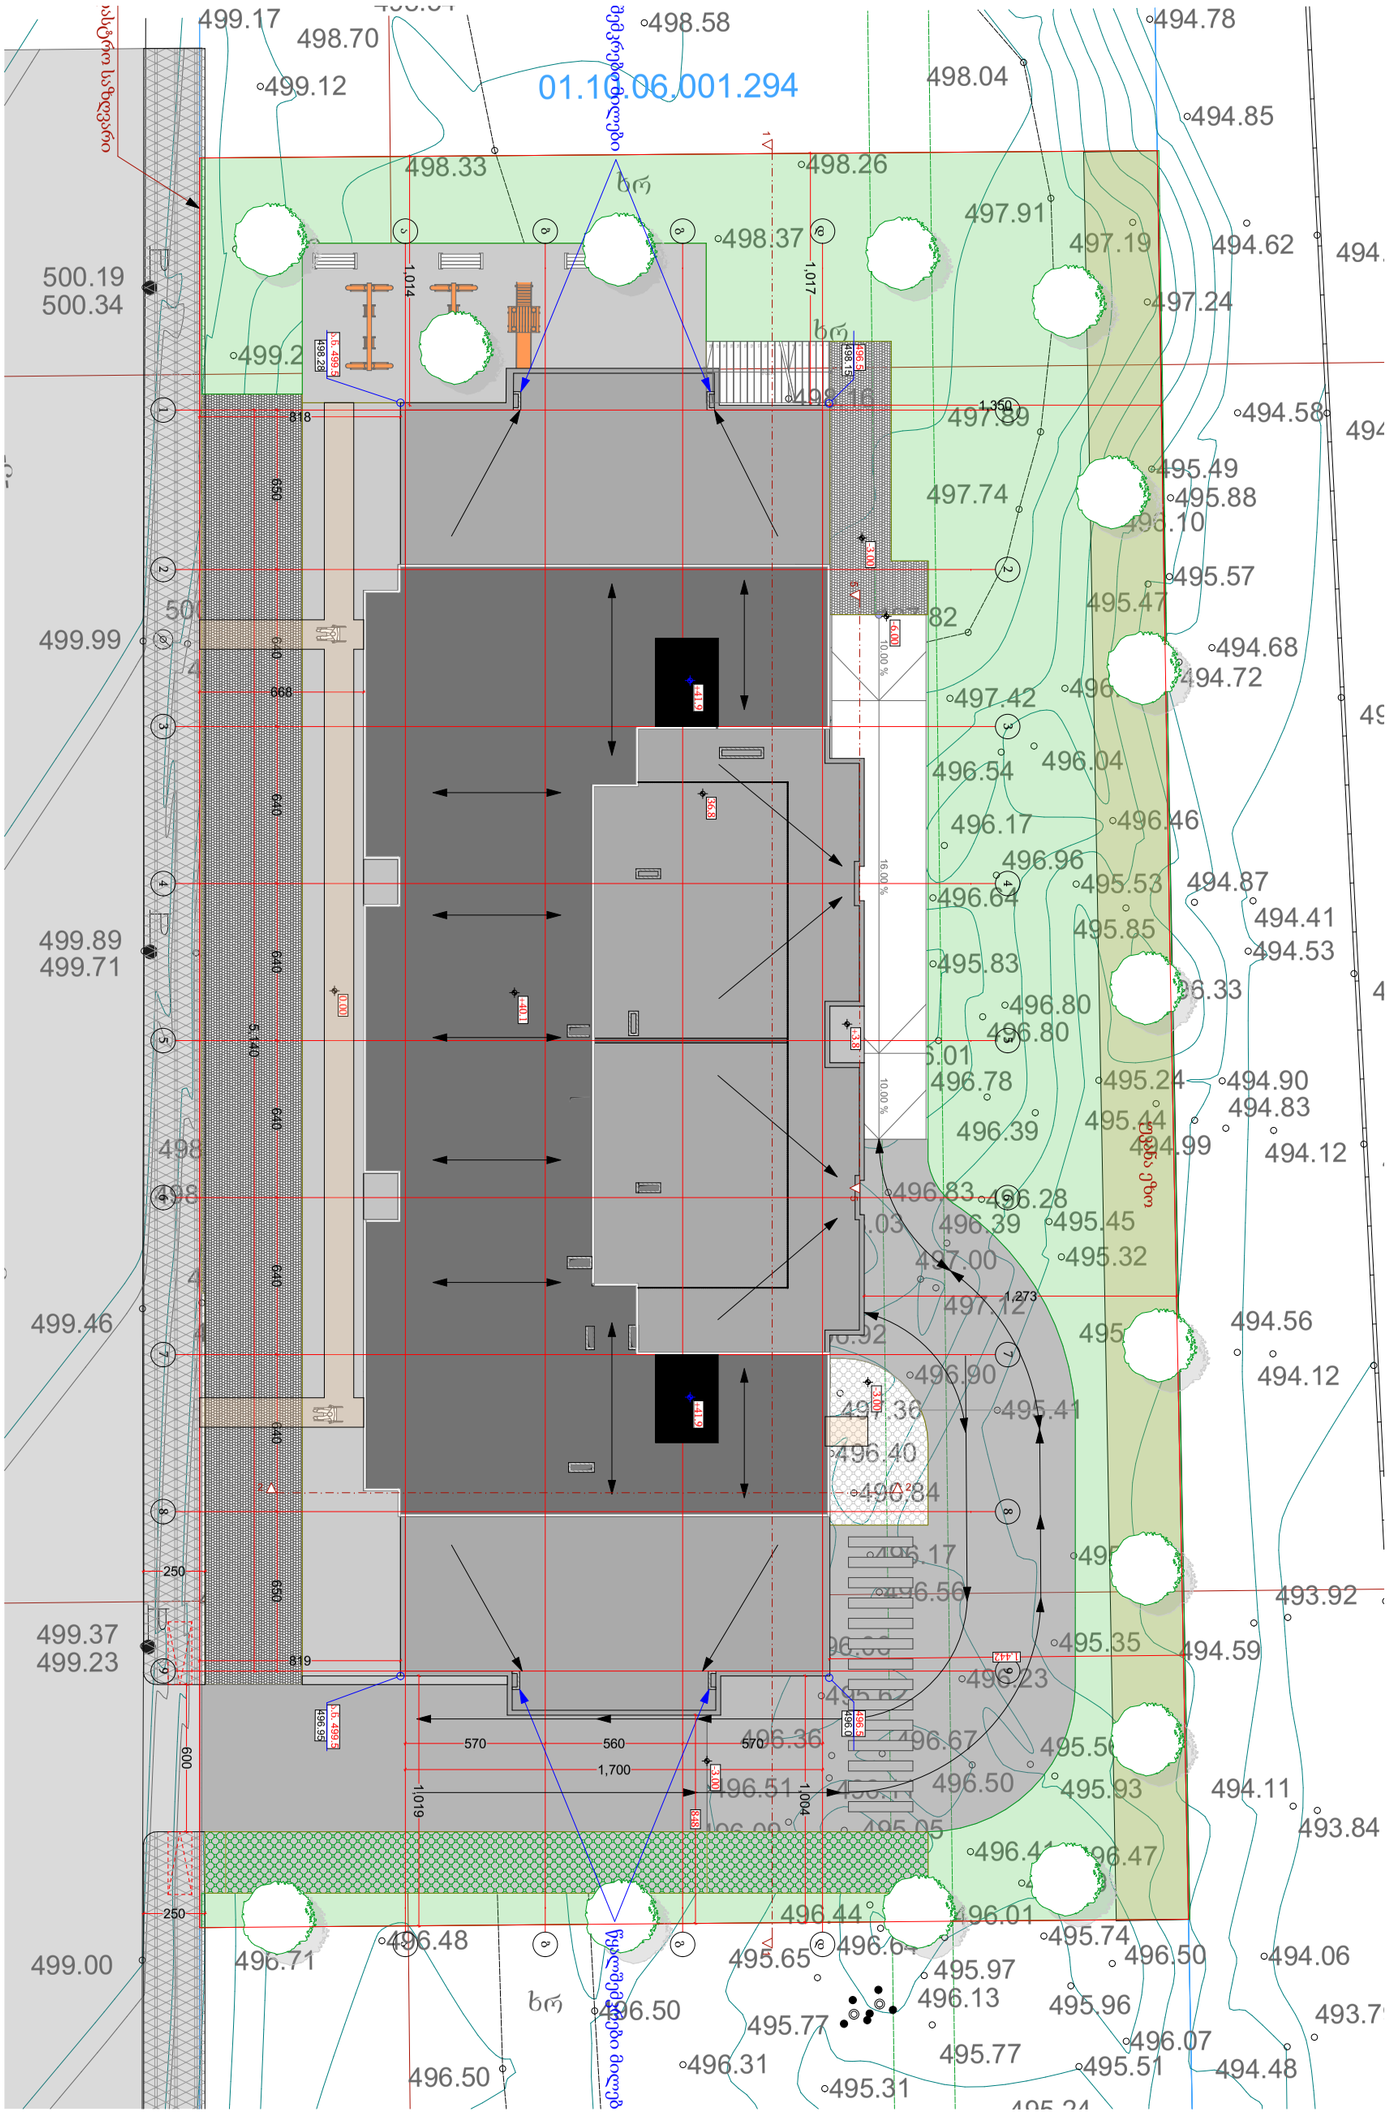


დამგეგმარებელი
OK ARCHITECTURE

ობიექტის დასახელება
PROJECT NAME

ობიექტის მისამართი
PROJECT ADDRESS
ქ.თბილისი, ვაკის რაიონი
წყნეთის N13 ის
მიმდებარედ

დამკვეთი
CLIENT
შპს "ა.ბ.ქ."

ობიექტის ნაწილი
სამშენებლო ნახაზები

ეტაპი
STAGE

ნახაზის დასახელება
TITLE
ვერტიკალური ჰორიზონტალური

ნახაზის N
SHEET NO

მასშტაბი
SCALE
1:100

ფორმატი
PAPER SIZE
A3

ავტორი
ავტორი

კონსტრუქციები


ელექტრომომარაგება

ARCHITECTURE AND INTERIOR DESIGN

L.T.D ALFA

ქალაქი თბილისი, ქუჩა პეტრე იბერი, შესახვევი №13-ის მიმდებარედ (ს/კ: 01.10.06.001.295)
მეს. შპს "აბგრეიდ ჭონსთრაქშენი" (ს/კ 405542024) საკუთრებაში არსებული 2858 კვ.მ. არასასოფლო-სამეურნეო
დანიშნულების მიწის ნაკვეთის და მისი მიმდებარე ტერიტორიის ტოპოგრაფიული

გეგმა

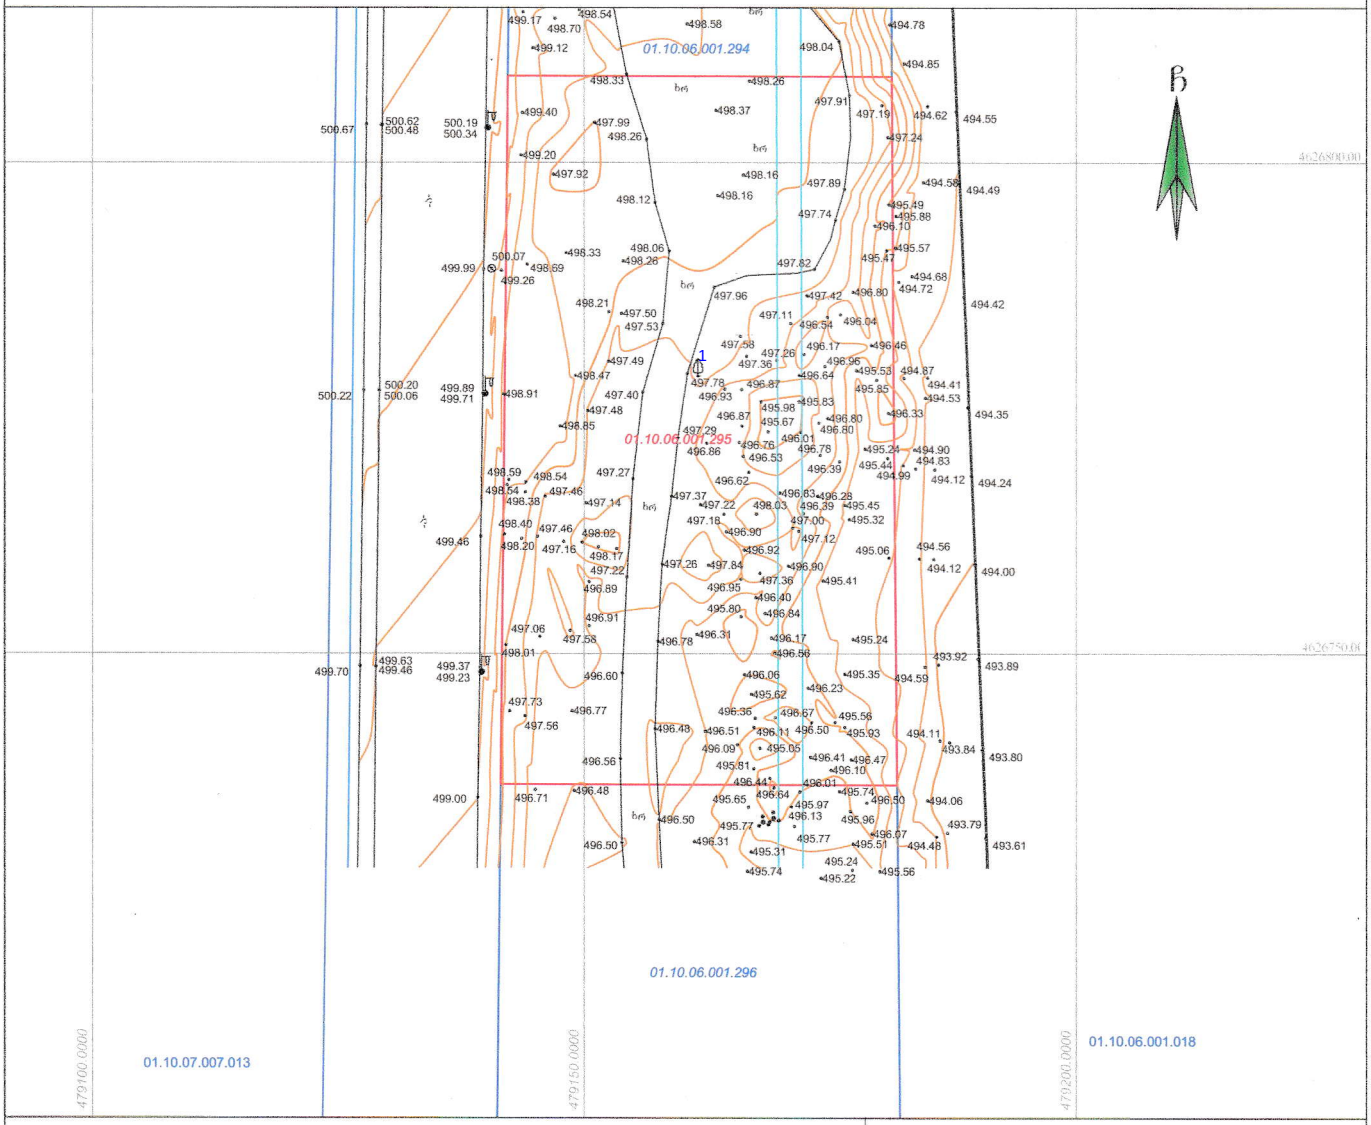

პირობითი აღნიშვნები

WGS 1984 -ის კოორდინატთა სისტემის UTM პროექცია

შპს ალფა (ს/ნ 405298574)
alfageo2018@gmail.com tel: 598 65 33 46
ქ.თბილისი, ნუცუბიძის ფერდობი IV მ/რ კორპუსი №4

დირექტორი:	დ. რობაქიძე
ბაზომა:	ლ. ჯამბაზიშვილი
დახაზა:	ლ. ჯამბაზიშვილი
შეამოწმა:	შპს "აბგრეიდ ჭონსთრაქშენი"
მასშტაბი: 1:500	26.08.2022წ.

შენიშვნა:
რეგისტრირებული მიწის ნაკვეთის საკადასტრო საზღვარი
მომიჯნავედ რეგისტრირებული მიწის ნაკვეთის საკადასტრო საზღვარი
მიწის სამუშაოების შესრულებისას შეტყობინეთ კომუნიკაციის წარმომადგენლებს