პირობითი აღნიშვნები

მინის ნაჯვეთის საჯაღასტრო საზღვარი

A — ღერძი

2 — ჭრილის ხაზი

+4.048 — სტრუქტურის ზედაპირის ნიშნული

საოფისე
25,56 მ²
სწ-2
დ.დ. - 3

ფუნქცია
ფართობი
დაჯავებულობის ჯგუფი
დაჯავებულობის დატვირთვა



კარის სპეციფიკაცია

ველის სეისმედეგობა (ერთი საათი)
ველის სეისმედეგობა (ორი საათი)

მზიდი ელემენტი
ბეტონის სტრუქტურული ელემენტი
ტიხარი

ნ1 ნაჯვეთის ბანაშენიანების კოეფიციენტი
ნ2 ბანაშენიანების ინტენსივობის კოეფიციენტი
ნ3 ბამწვანების კოეფიციენტი

საოფისე ფართი
საზაფხულო ფართი
ტიბის უჯრედის/ლიფტის ფართი
სადერაბაზოს ფართი
ავტოსადგომის ფართი

თავშეყრის ჯგუფი (თვ)
საქმიანი ჯგუფი (სქ)
საბანმანათლებლო ჯგუფი (სბ)
სამრეწველო ჯგუფი (სმ)
დიდი საფრთხის შემცველი ჯგუფი (დსმ)
დანესებულებითი ჯგუფი (დსმ)
სავაჭრო ჯგუფი (სვ)
სასტუმრო ჯგუფი (სს)
სასაწყობო ჯგუფი (სნ)
დამხმარე და სხვადასხვა დანიშნულების ჯგუფი (დს)

სიმბოლოს სახელწოდება	
	ხელის ცეცხლმაქრი
	სახანძრო მილდგარი
	ორმხრივი კავშირის სისტემა
	ჯვამლზე მორეაგირე მაუწყებელი
	ჯვამლის ავტომატური აღმომჩენი
	ავტოსაშხეფი
	ალტერნატიული ავტომატური ცეცხლქრობის სისტემა
	სახანძრო განგაშის ღილაკი
	დამკავებელთა შეტყობინების სისტემა (სახანძრო სიგნალიზაცია)
	ავარიული განათება
	საევარიო განათება
	სახანძრო მისაერთებელი
	სახანძრო ჰიდრანტი
	კვამლის საკონტროლო სისტემა (კვამლგაწოვა)
	ხმოვანი შეტყობინების სისტემა
	კვამლგაწოვა

შენობა-ნაგებობის უსაფრთხოების წესებთან შესაბამისობის ანალიზი

გამოყენებული წესები - **„შენობა-ნაგებობის უსაფრთხოების წესები“**

ჩამოთვალეთ შენობის დაკავებულებები და აღწერეთ თითოეული გამოყენება
სასაწყობო ჯგუფი სწ-2 *(ავტოსადგომი და სარდაფები -3.00 და -6.00 ნიშნულზე)*
სავაჭრო ჯგუფი სვ *(სავაჭრო სივრცეები ±0.00 ნიშნულზე)*
საცხოვრებელი ჯგუფი სც-2 *(საცხოვრებელი ბინები +3.80-დან +36.80 ნიშნულამდე)*
დამხმარე და სხვადასხვა დანიშნულების ჯგუფი დს *(სახანძრო ტუმბო -6.00 ნიშნულზე)*

კონსტრუქციის ტიპი:	
განსაზღვრეთ კონსტრუქციის ტიპი ახალი შენობისთვის:	I-A

სიმაღლის შეზღუდვები *ცხრილი 503 -ის მიხედვით*		
დაკავებულობები	**დასაშვები სართულიანო**	**შემოთავაზებუ ლი**
სასაწყობო ჯგუფი სწ-2	შეუზღუდავი	2 სართული
საცხოვრებელი ჯგუფი სც-2	შეუზღუდავი	11 სართული
სავაჭრო ჯგუფი სვ	შეუზღუდავი	1 სართული
დამხმარე და სხვადასხვა დანიშნულების ჯგუფი დს	შეუზღუდავი	1 სართული
	დასაშვები სიმაღლე	**შემოთავაზებული სიმაღლე**
შენობის სიმაღლე =	48.8	40.90 მ
მიწის დონის ზემოთ სართულ(ებ)ის რაოდენობა	12 სართული	

განიავებისადმი მოთხოვნები		
დაკავებულობები/სივრცეები/გასასვლელი საშუალებები	**ბუნებრივი განიავება**	**ხელოვნური განიავება**
სასაწყობო ჯგუფი სწ-2	**არა**	**კი**
საცხოვრებელი ჯგუფი სც-2 (ბინები)	**კი**	**კი**
სავაჭრო ჯგუფი სვ	**კი**	**კი**
კიბის უჯრედი	**კი**	**არა**
ლიფტები	**-**	**კი**
დერეფანი	**-**	**კი**

თითოეული სართულიდან გასასვლელი საშუალება									
სართულები	**დაკავებულობა და დაკავებულობის დატვირთვის ჯამური მაჩვენებელ**	**მოთხოვნილი გასასვლელების/გასასვლელთან მისადგომის რაოდენობა**	**გათვალისწინებული გასასვლელების/ გასასვლელთან მისადგომის რაოდენობა და ტიპი**	**გასასვლელი საშუალებების სიგანე** *(მეტრი)*					
				გზა-კიბეები		**დერაფანი**		**გასასვლის გზა-კარი**	
				მოთხო ვნილი	**გათვალ ისწინებ ული**	**მოთხო ვნილი**	**გათვალ ისწინე ბული**	**მოთხოვნილი**	**გათვალისწი ნებული**
-2 სართული	სწ-2, დს დ.დ. 61	2 (გასასვლელი კიბე)/	2 (გასასვლელი კიბე)/	1.20	1.20	-	-	0.82	0.90
-1 სართული	სწ-2, დ.დ. 53	2 (გასასვლელი კიბე)/	2 (გასასვლელი კიბე)/	1.20	1.20	-	-	0.82	0.90
1 სართული	კომერციული ფართი N1 სვ დ.დ. 56	2 (შენობიდან გასასვლელი)	2 (შენობიდან გასასვლელი)	--	--	-	-	0.82	1.80
	კომერციული ფართი N2 სვ დ.დ. 196	2 (შენობიდან გასასვლელი)	4 (შენობიდან გასასვლელი)	--	--	-	-	0.82	1.80
	კომერციული ფართი N3 სვ დ.დ. 56	2 (შენობიდან გასასვლელი)	2 (შენობიდან გასასვლელი)	--	--	-	-	0.82	1.00
მიწის დონის ზედა სართულები II-დან XII ჩათვლით	საცხოვრებელი ჯგუფი სც-2	2 (გასასვლელი კიბე)/1 გასასვლელთან მისადგომი დერეფანი	2 (გასასვლელი კიბე)/1 გასასვლელთან მისადგომი დერეფანი	1.20	1.20	1.50	1.50	0.82	0.90

ფართობის შეზღუდვები *ცხრილი* 503 *-ის*		
დაკავებულობები	**დასაშვები ფართობი (სართულზე)**	**შემოთავაზებული ფართობი (სართულზე) კვ.მ**
სასაწყობო ჯგუფი სწ-2	შეუზღუდავი	2059.6
საცხოვრებელი ჯგუფი სც-2	შეუზღუდავი	8034.3
სავაჭრო ჯგუფი სვ	შეუზღუდავი	861.2
დამხმარე და სხვადასხვა დანიშნულების ჯგუფი დს	შეუზღუდავი	22.7
შემოთავაზებული ფართობების ჯამი =	10977.8	
სართულების რაოდენობა =	14 სართული	

გარე კედლის ცეცხლმედეგობისა და ღიობისადმი მოთხოვნები *ცხრილების* 602*-ის და* 705.8 *-ის მიხედვით*									
გარე კედელი	**სანძარსაწი ნააღმდეგო მანძილი** (*მეტრი*)	**ცეცხლმედეგობის ხარისხი** (*საათი*)		**კედლის ღიობების ფართობი** (*კედლის %*)					
		მოთხოვნილი	**გათვალისწინებული**	**დასაშვები**			**გათვალისწინებული**		
				დაცული	**დაუცველი საშიფებით**	**დაუცველი**	**დაცული**	**დაუცველი საშიფებით**	**დაუცველი**
1-9 (*ღერძებში*)	>9	0	0	აუცილელებელი არ არის	აუცილელებელი არ არის	შეუზღუდავია			არ იზღუდება
ა-დ (*ღერძებში*)	>9	0	0	აუცილელებელი არ არის	აუცილელებელი არ არის	შეუზღუდავია			არ იზღუდება
9-1 (*ღერძებში*)	>9	0	0	აუცილელებელი არ არის	აუცილელებელი არ არის	შეუზღუდავია			არ იზღუდება
დ-ა (*ღერძებში*)	8.45	1	2	შეუზღუდავია	შეუზღუდავია	70%			არ არის ღიობი

წყალსადენი სისტემის ფიქსირებული მოწყობილობების რაოდენობა-საცხოვრებელი ჯგუფი სც-2 ქვეჯგუფები *ცხრილი* 1602.1*-ის მიხედვით*											
სართულები	**საცხოვრებელი ერთეულები**	**ფიქსირებული მოწყობილობები**									
		უნიტაზი (ერთ საცხოვრებელ ერთეულზე)		**ტუალეტის ხელსაბანები (ერთ საცხოვრებელ ერთეულზე)**		**აბაზანა/შხაპი (ერთ საცხოვრებელ ერთეულზე)**		**სამზარეულოს ნიჟარა (ერთ საცხოვრებელ ერთეულზე)**		**ავტომატური სარეცხი მანქანის მისაერთებელი**	
		აუაფენილად	*აუმენებელ ოდენობით*	*აუაფენილად*	*აუმენებელ ოდენობით*	*აუაფენილად*	*აუმენებელ ოდენობით*	*აუაფენილად*	*აუმენებელ ოდენობით*	*აუაფენილად*	*აუმენებელ ოდენობით*
II სართული დან XII სართულის ჩათვლით	თითოეული ბინისათვის	1	1	1	1	1	1	1	1	1 (20 *სცხ. ერთეულზე*)	1 (*თითოსცხ. ერთეულზე*)

წყალსადენი სისტემის ფიქსირებული მოწყობილობების რაოდენობა (მიწის დონის ქვედა და პირველი სართულისთვის) *ცხრილი* 1602.1*-ის მიხედვით*													
სართულები	**დაკავებულობა და დაკავებულობის დატვირთვის ჯამური მაჩვენებელი**	**ფიქსირებული მოწყობილობები** (*ცალი*)											
		უნიტაზი		**ტუალეტის ხელსაბანები**		**აბაზანა/შხაპი**		**სასმელი წყლის ფონტანი**		**სამომსახურეო ნიჟარა**		**სამზარეულოს ნიჟარა**	
		აუაფენილად	*იაფენილად*	*აუაფენილად*	*აუმენებელ იაფენილად*	*აუაფენილად*	*აუმენებელ იაფენილად*	*აუაფენილად*	*აუ იაფენილად*	*აუაფენილად*	*აუმენებელ იაფენილად*	*აუაფენილად*	*აუმენებელ იაფენილად*
I სართული	კომერციული ფართი N1 სვ დ.დ. 56	1 ცალი 500-ზე	1	1 ცალი 750-ზე	1	-	-	1 ცალი 1000-ზე	1	1	1	-	-
	კომერციული ფართი N2 სვ დ.დ. 196	1 ცალი 500-ზე	1	1 ცალი 750-ზე	1	-	-	1 ცალი 1000-ზე	1	1	1	-	-
	კომერციული ფართი N3 სვ დ.დ. 56	1 ცალი 500-ზე	1	1 ცალი 750-ზე	1	-	-	1 ცალი 1000-ზე	1	1	1	-	-

ხანძრისაგან დაცვის სისტემებისადმი მოთხოვნები							
დაკავებულობებ ი/ სივრცეები/გასას ვ ლელი საშუალებები	ავტოსაშხე ფი სისტემა	ალტერნატიული ავტომატური ცეცხლსაქრობი სისტემები	სახანძრო განგაშისა, კვამლაღმომ ჩენი და ცეცხლაღმო მჩენი სისტემები	სახანძრო მილდგარებ ის სისტემები	კვამლის საკონტროლო სისტემები	ხელის ცეცხლმაქრე ბი	საავარიო განგაშის სისტემები
სასაწყობო ჯგუფი სწ-2	კი	-	კი	კი	-	კი	კი
საცხოვრებელ ი ჯგუფი სც-2	-	-	კი	-	კვამლზე მორეაგირე მაუწყებელი (საძინებელში)	-	კი
სავაჭრო ჯგუფი სვ	-	-	კი	-	--	კი	კი
კიბის უჯრედი	-	-	-	კი	კი (*ვესტიბიული მექნიკური განიავების სისტემით/ დაწნევა*)	-	კი
ლიფტები	-	-	-	-	კი (*დაწნევა*)	-	-
დერეფანი	-	-	კი	-	კი (*მექანიკური განიავების სისტემით*)	კი	კი
სახანძრო-სამაშველო სამსახურის მიერ გამოსაყენებელი მისაერთებლები				კი			
სახანძრო ტუმბოები და წყლის რეზერვუარი (განთავსებულია -2 სართულზე)				კი			

-2 ავტოსადგომის გეგმა

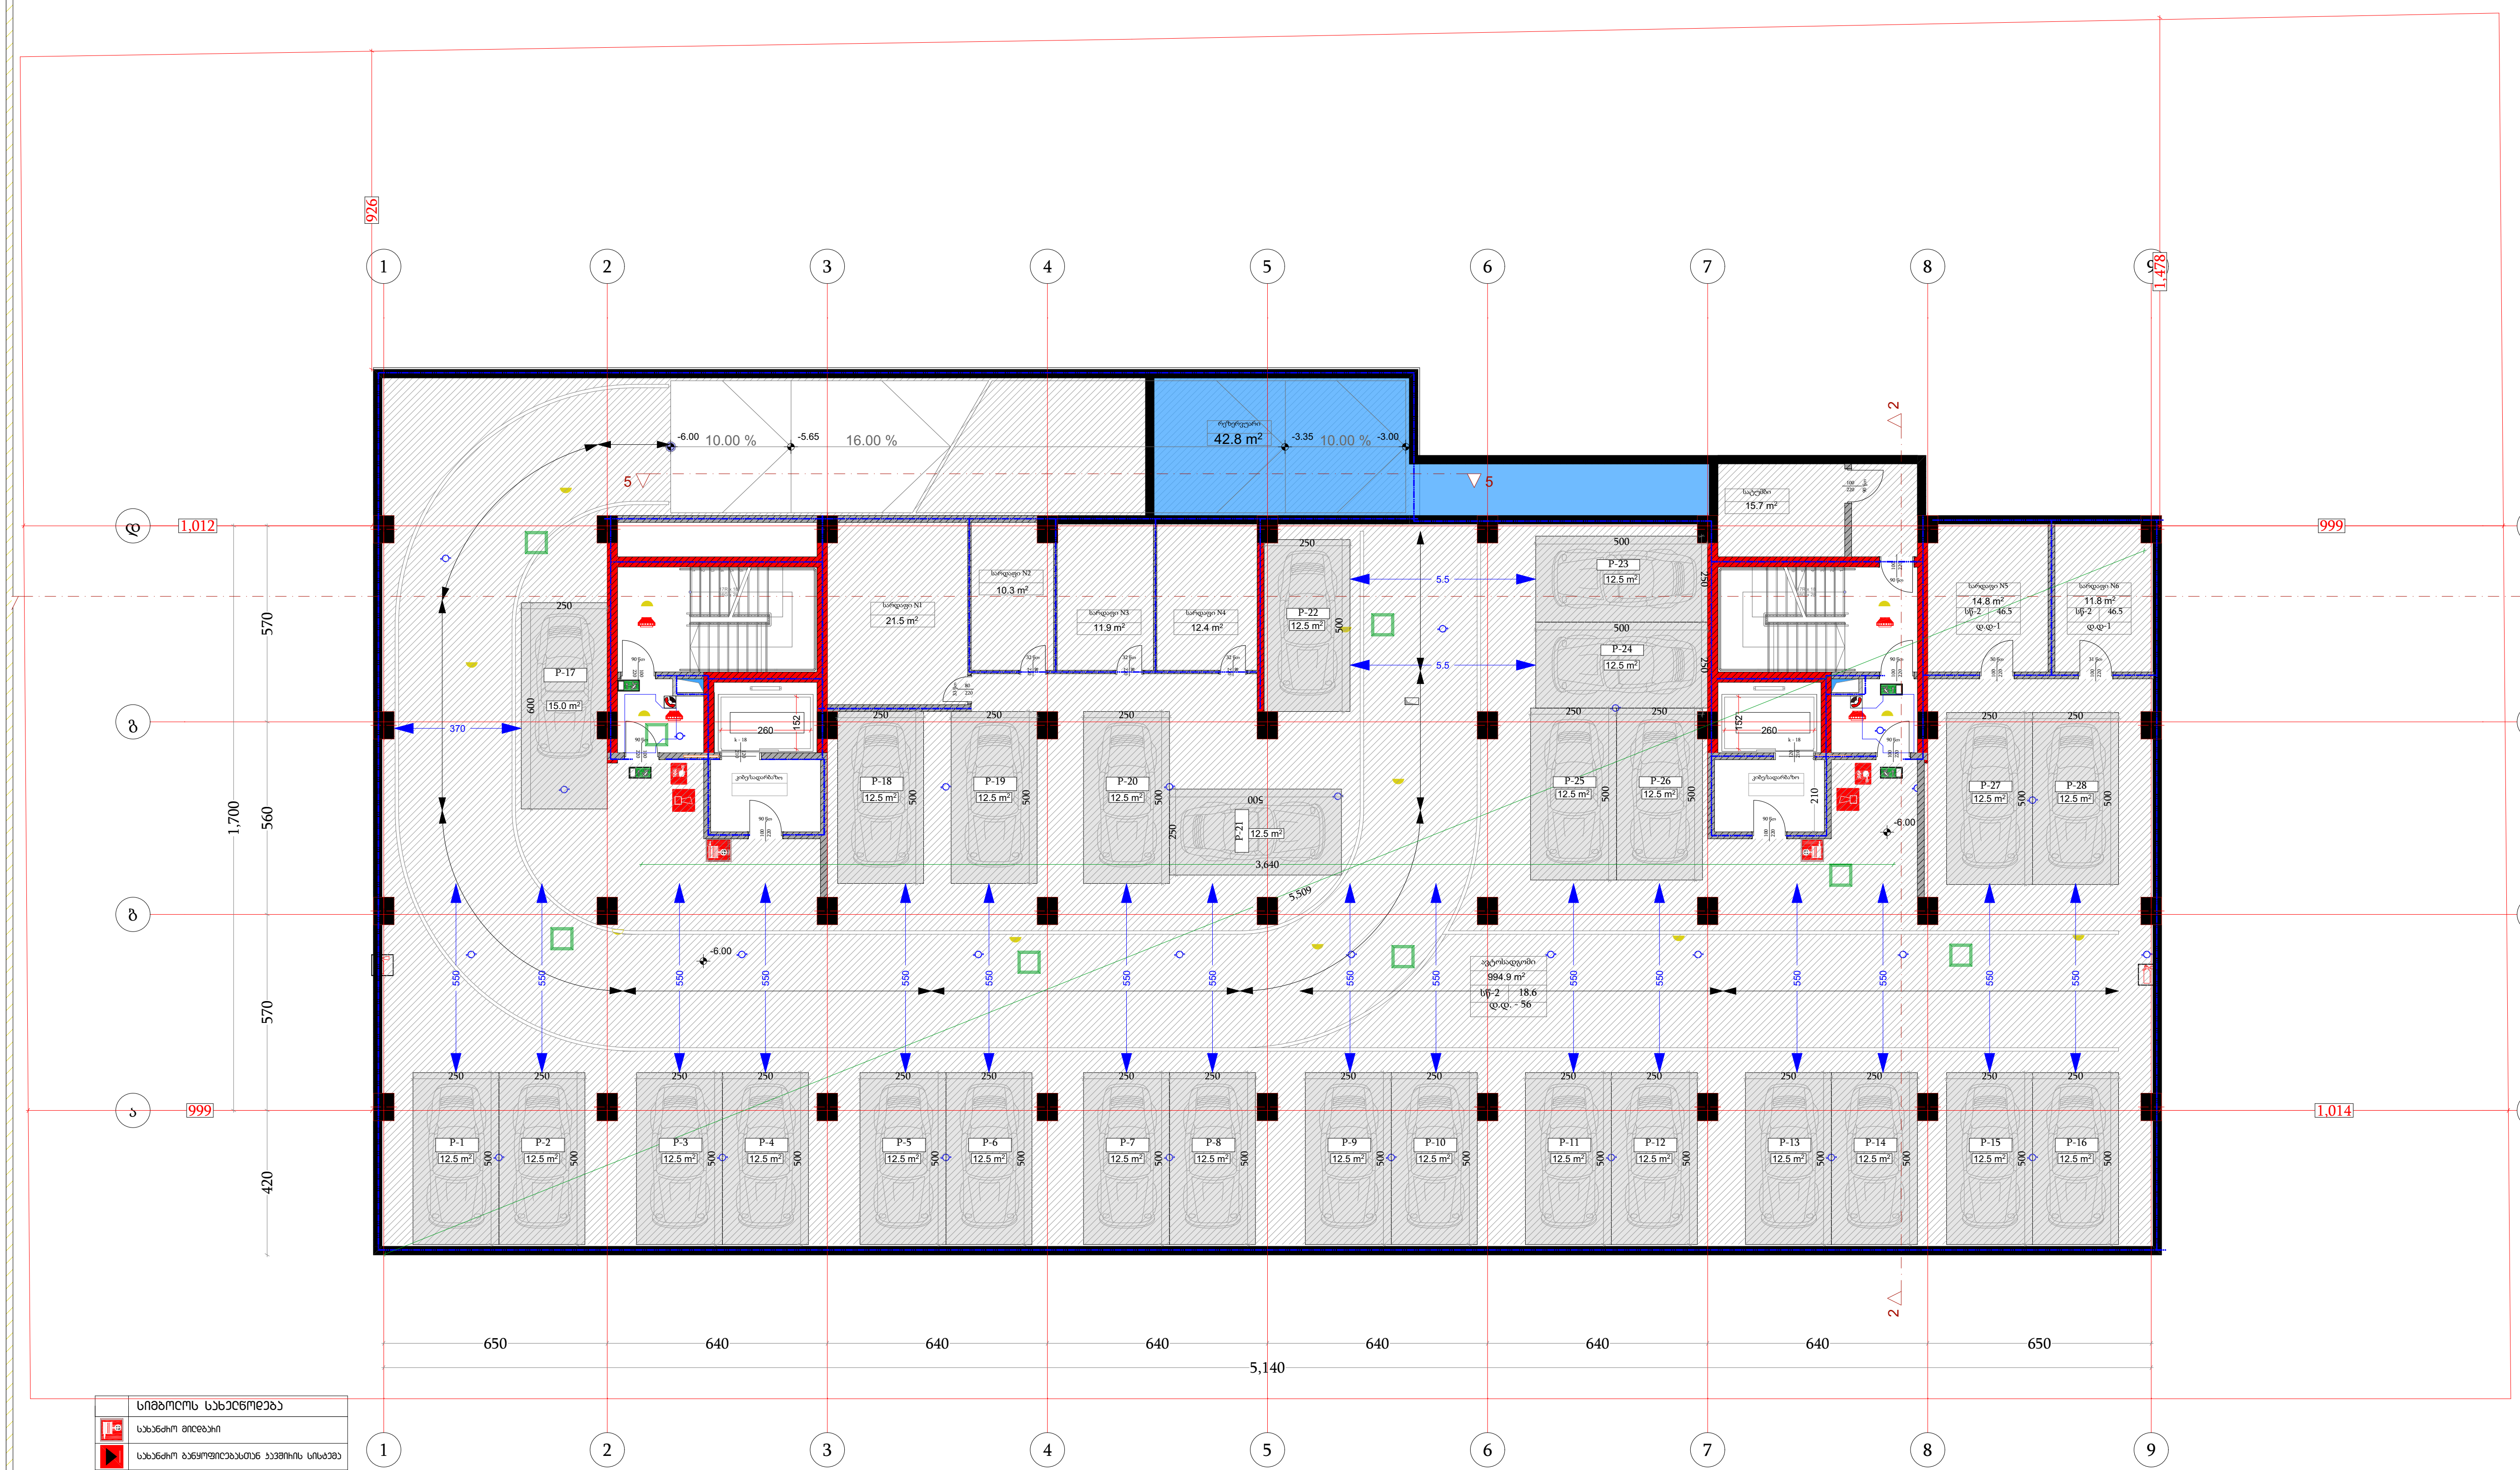

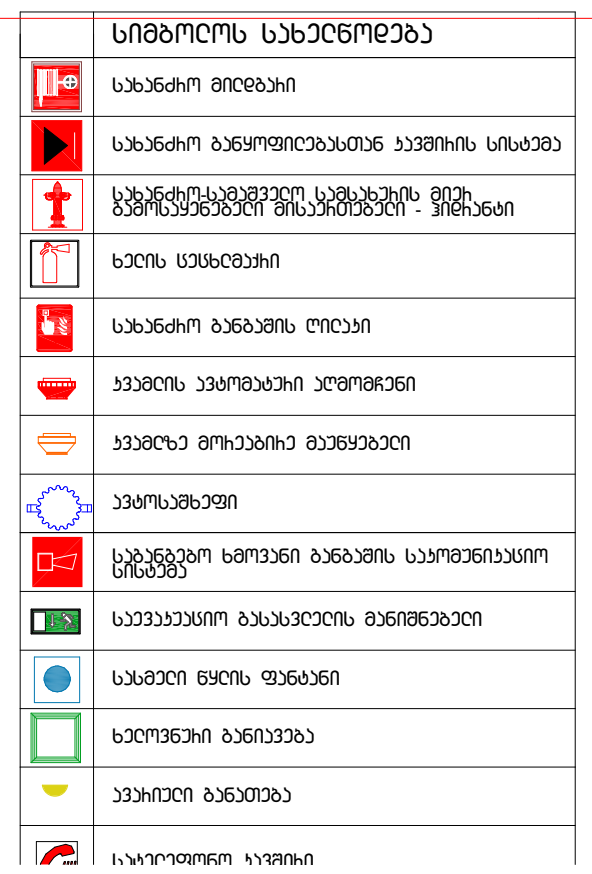

ფუნქცია	მ²
ავტოსადგომი	994.9
სარდაფი	82.8
კიბის/დერეფნის ფართი	71.4
დამხმარე ფართი ფართი	15.7

დამკვეთმარებელი
OK ARCHITECTURE

პროექტის დასახელება
PROJECT NAME
მრავალბინიანი საცხოვრებელი სახლი

დამკვეთი
CLIENT
შპს "აპკო"

პროექტის მისამართი
PROJECT ADDRESS
ქ.თბილისი პეტრე იბერის შესახვევი N13 ის მიმდებარედ

ს/კ 01.10.06.001.295

ეტაპი
STAGE
არქიტექტურული პროექტი

ნახაზის სათაური
TITLE

შენიშვნა:

ფორმატი PAPER SIZE	მასშტაბი SCALE	ფურცლის N SHEET NO
A3	1:100	

არქიტექტორი
ოთარ კობიძე

არქიტექტორი

კონსტრუქტორი

დაამუშავა

ARCHITECTURE AND INTERIOR DESIGN

-1 ავტოსადგომის გეგმა

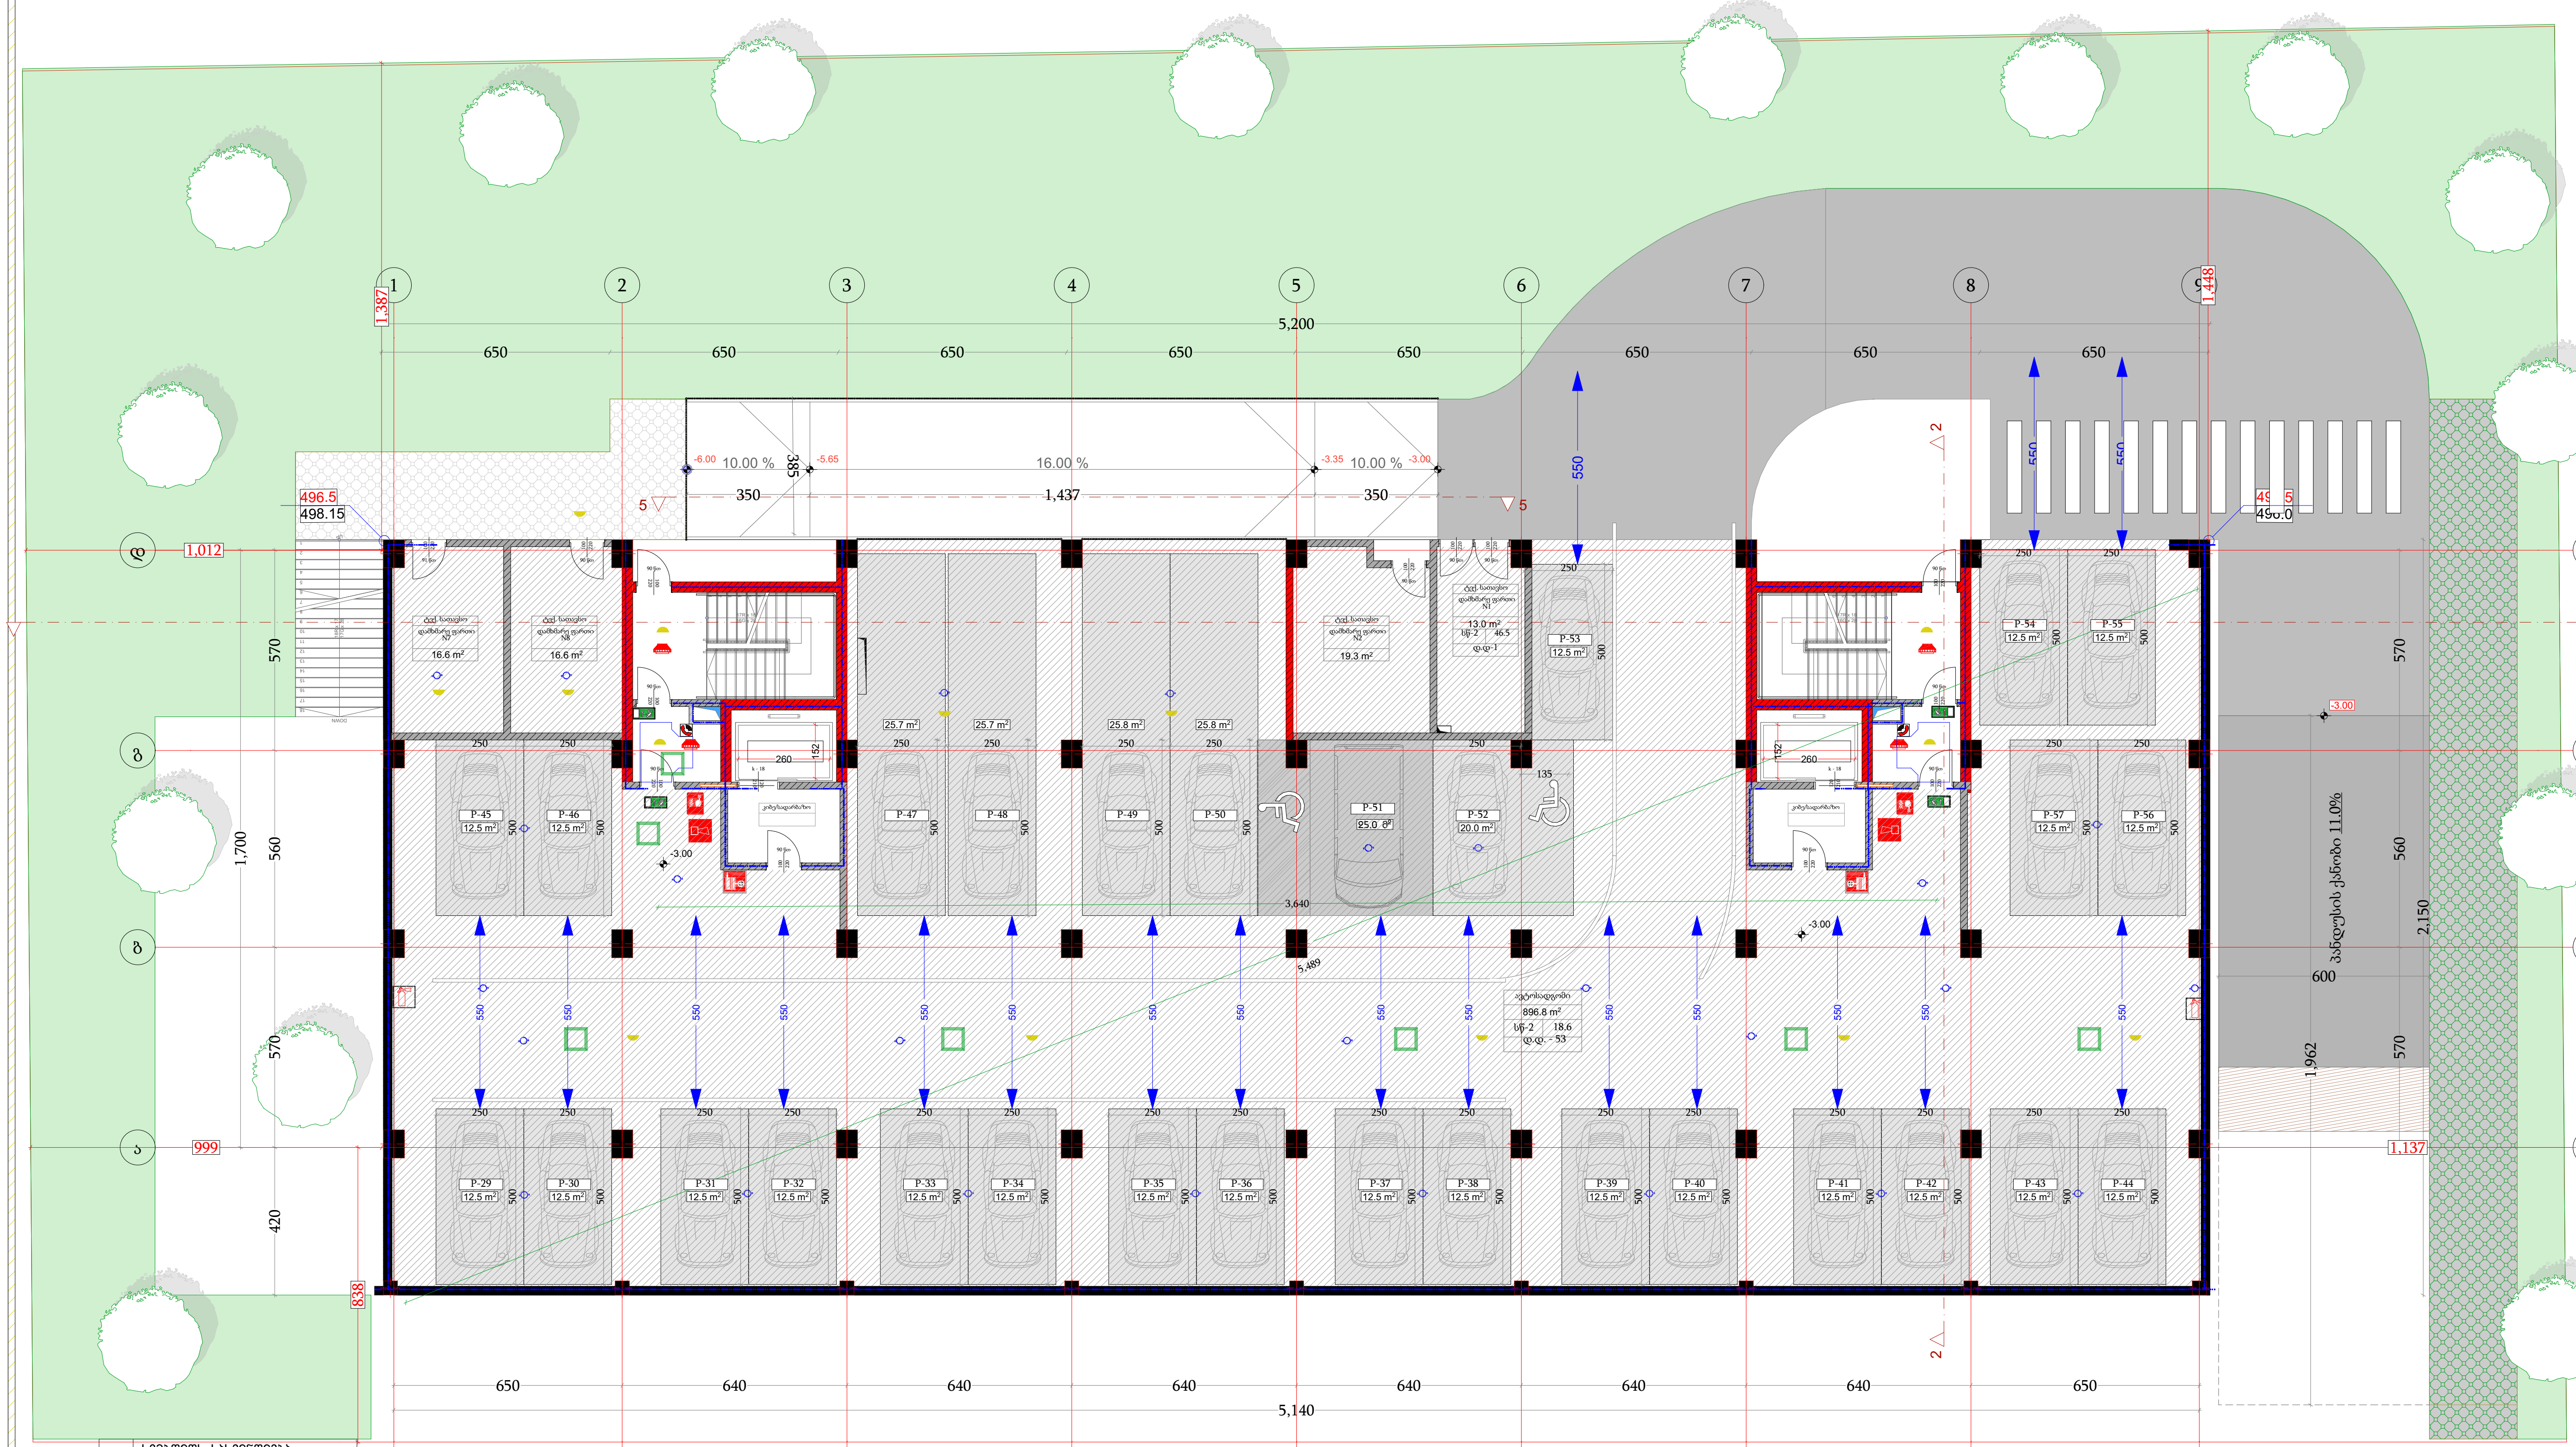

	სიმბოლოს სახელწოდება
	სახანძრო მილდბახი
	სახანძრო განყოფილებასთან კავშირის სისტემა
	სახანძრო-სამაშველო სამსახურის მიერ გამოსაყენებელი მისაერთებელი - ჰიდრანტი
	ხელის ცეცხლმაქრი
	სახანძრო განგაშის ღილაკი
	კვამლის ავტომატური აღმომჩენი
	კვამლზე მორეაგირე მაუწყებელი
	ავტოსაშხეფი
	საგანგებო ხმოვანი განგაშის საკომუნიკაციო სისტემა
	საევაკუაციო გასასვლელის მანიშნებელი
	სასმელი წყლის ფანტანი
	ხელოვნური განიავება
	ავარიული განათება
	სატელეფონო კავშირი

ფუნქცია	მ²
ავტოსადგომი	896.8
სარდაფი	
კიბის/დერეფნის ფართი	58
დამხმარე ფართი ფართი	65.6

დამგეგმარებელი
OK ARCHITECTURE

პროექტის დასახელება
PROJECT NAME
მრავალბინიანი საცხოვრებელი სახლი

დამკვეთი
CLIENT
შპს "აპკო"

პროექტის მისამართი
PROJECT ADDRESS
ქ.თბილისი პეტრე იბერის შესახვევი N13 ის მიმდებარედ

ს/კ 01.10.06.001.295

ეტაპი
STAGE
არქიტექტურული პროექტი

ნახაზის სათაური
TITLE

შენიშვნა:

ფორმატი PAPER SIZE	მასშტაბი SCALE	ფურცლის N SHEET NO
A3	1:100	

არქიტექტორი
ოთარ კობიძე

არქიტექტორი

კონსტრუქტორი

დაამუშავა

ARCHITECTURE AND INTERIOR DESIGN

I სართულის გეგმა

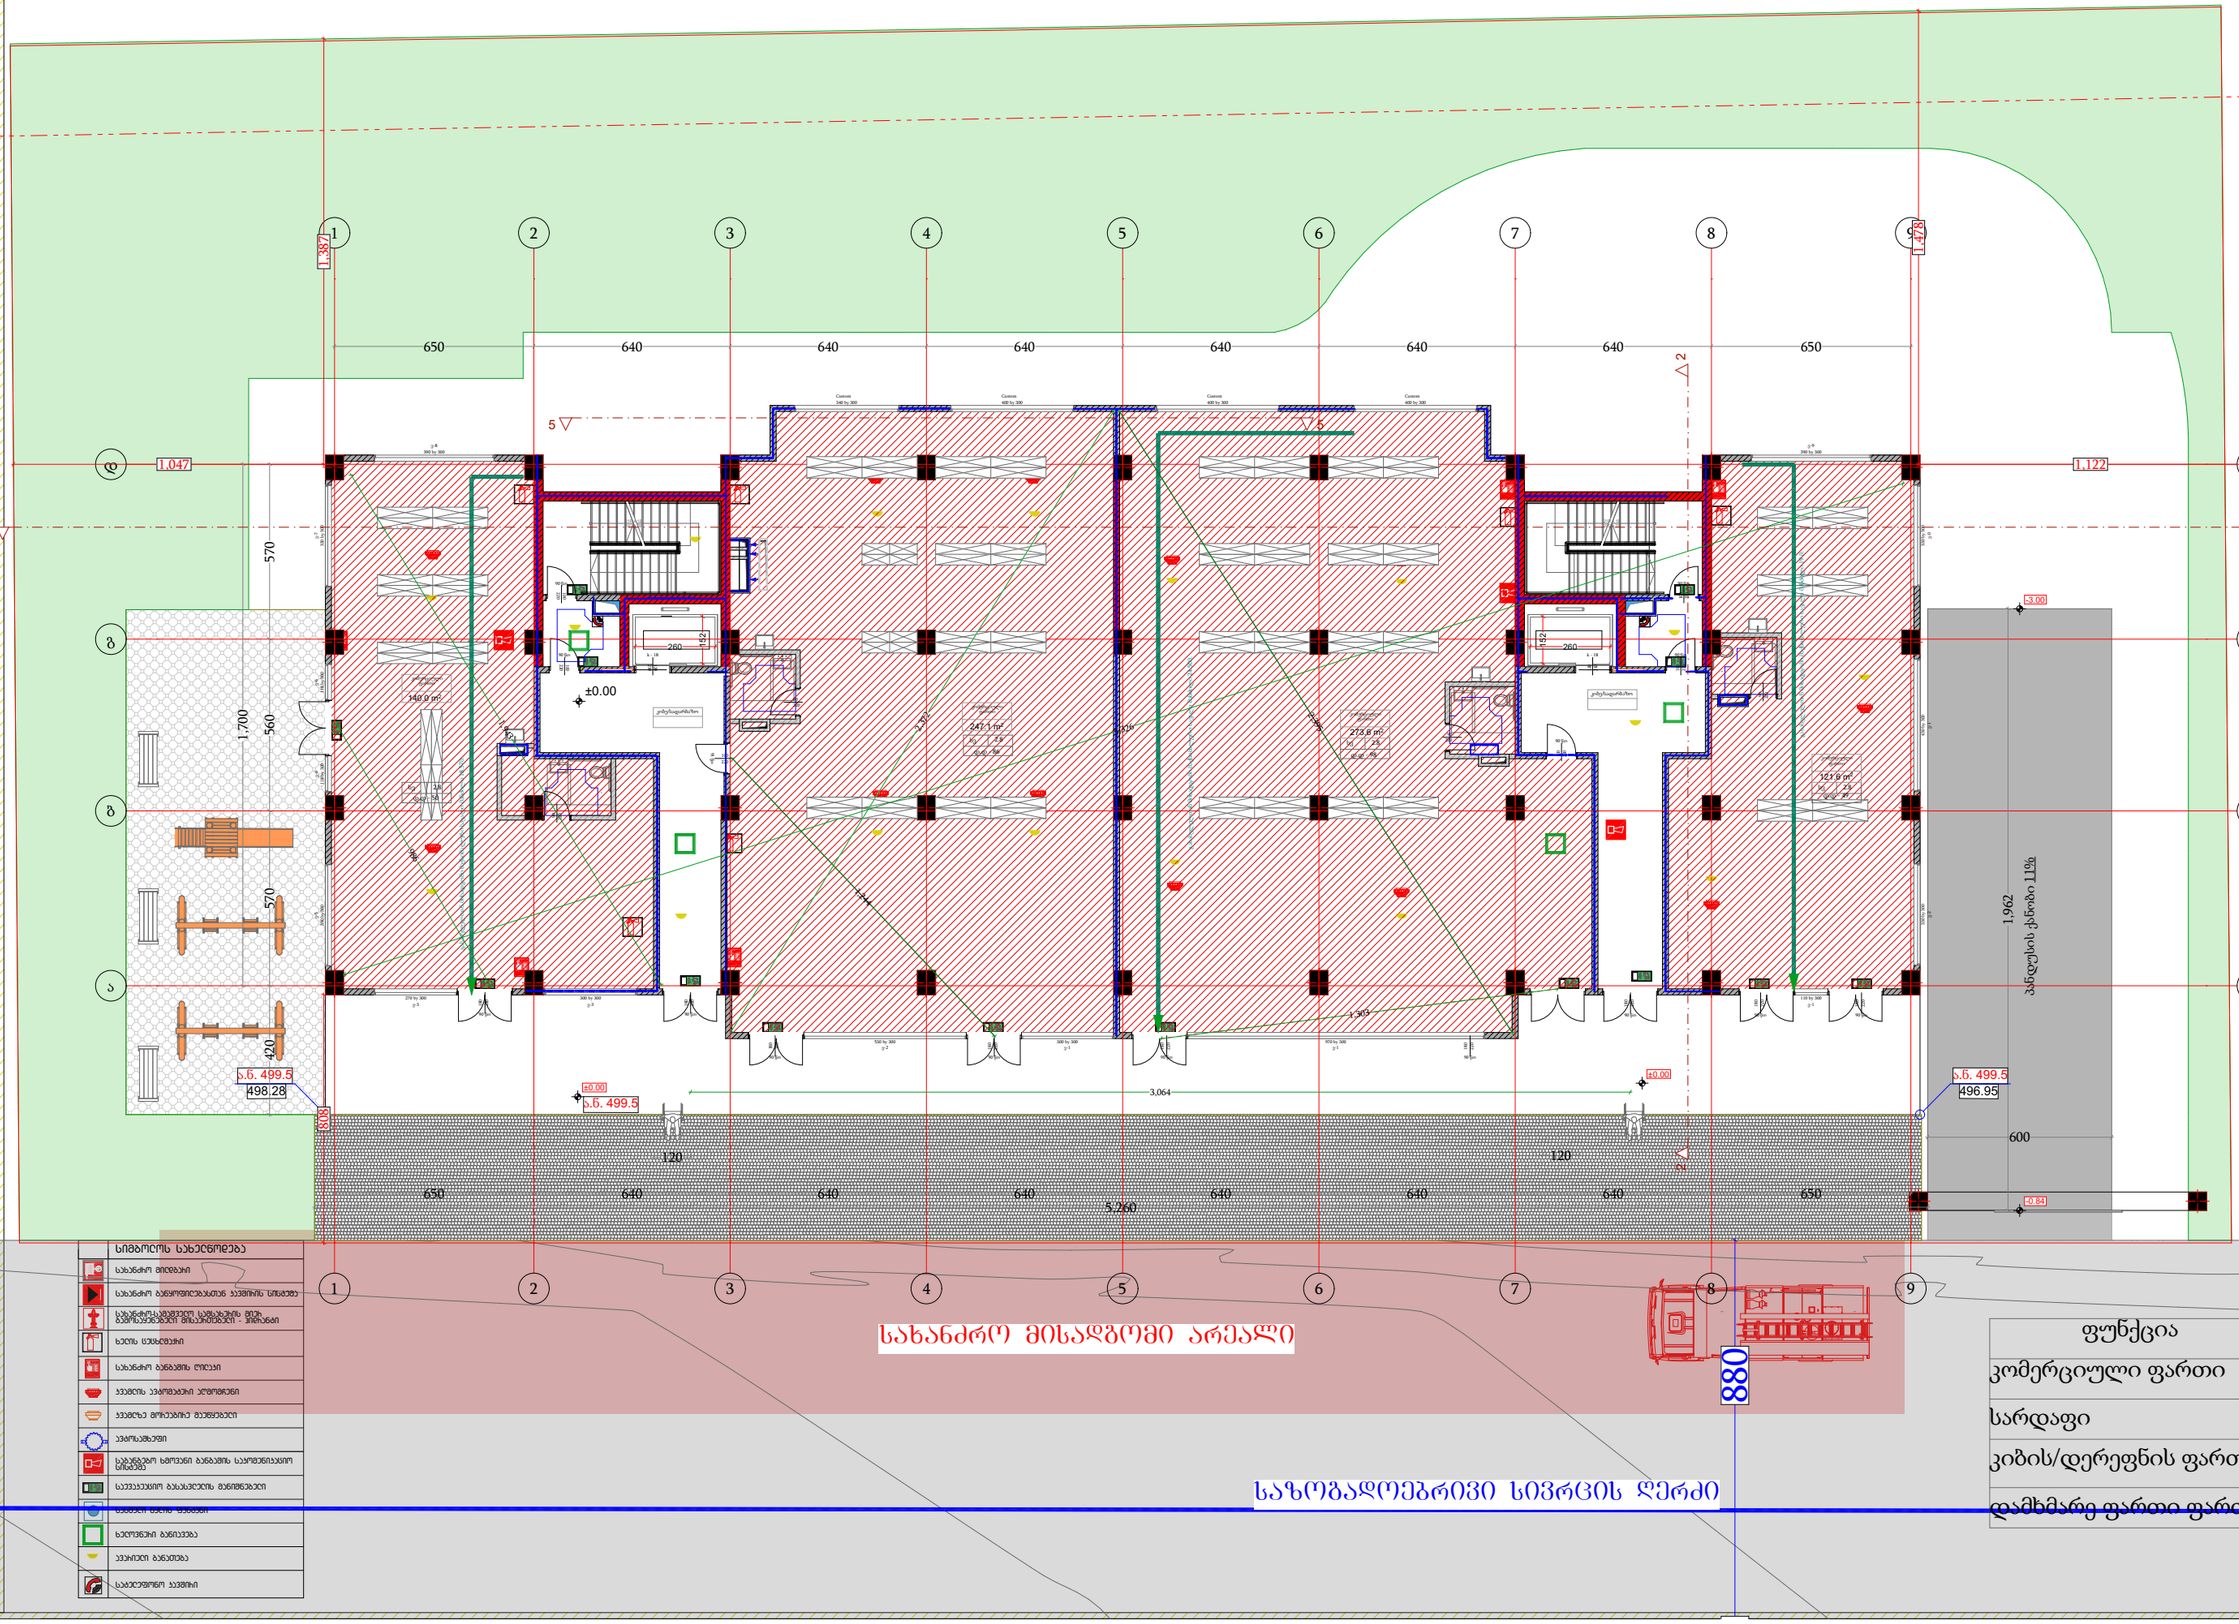

სიმბოლოს სახელწოდება
სახანძრო ჰიდრანტი
სახანძრო განგაშის ღილაკთან ავტომატის წისქვილი
სახანძრო ავტომატური სპრინკლერის წყლის ავზის/ავზების მოცულობები - 96მ3/ავზი
ხელის სუბიექტორი
სახანძრო განგაშის ღილაკი
ავტომატის ავარიული ელმოდენი
ავტომატზე მორიგების მეხსიერები
ავარიაშხვები
სახანგეგმო ხმოვანი განგაშის საკომუნიკაციო სისტემა
საევაკუაციო განათების მანიშნებელი
სპრინკლერი ჰიდრო განგაშის
ხელოვნური განიავება
ავტომატი განათება
სახანძრო ავტომატი

ფუნქცია	მ2
კომერციული ფართი	782.3
სარდაფი	
კიბის/დერეფნის ფართი	85.6
დამხმარე ფართი ფართი	

დამგეგმარებელი
OK ARCHITECTURE

პროექტის დასახელება
PROJECT NAME
მრავალბინიანი საცხოვრებელი სახლი

დამკვეთი
CLIENT
შპს "აპკო"

პროექტის მისამართი
PROJECT ADDRESS
ქ.თბილისი პეტრე იბერის შესახვევი N13 ის მიმდებარედ

ს/კ 01.10.06.001.295

ეტაპი
STAGE
არქიტექტურული პროექტი

ნახაზის სათაური
TITLE

შენიშვნა:

ფორმატი	მასშტაბი	ფურცლის N
PAPER SIZE	SCALE	SHEET NO
A3	1:100	

არქიტექტორი
ოთარ კობიძე

არქიტექტორი

კონსტრუქტორი

თარიღი

ARCHITECTURE AND INTERIOR DESIGN

II სართულის გეგმა

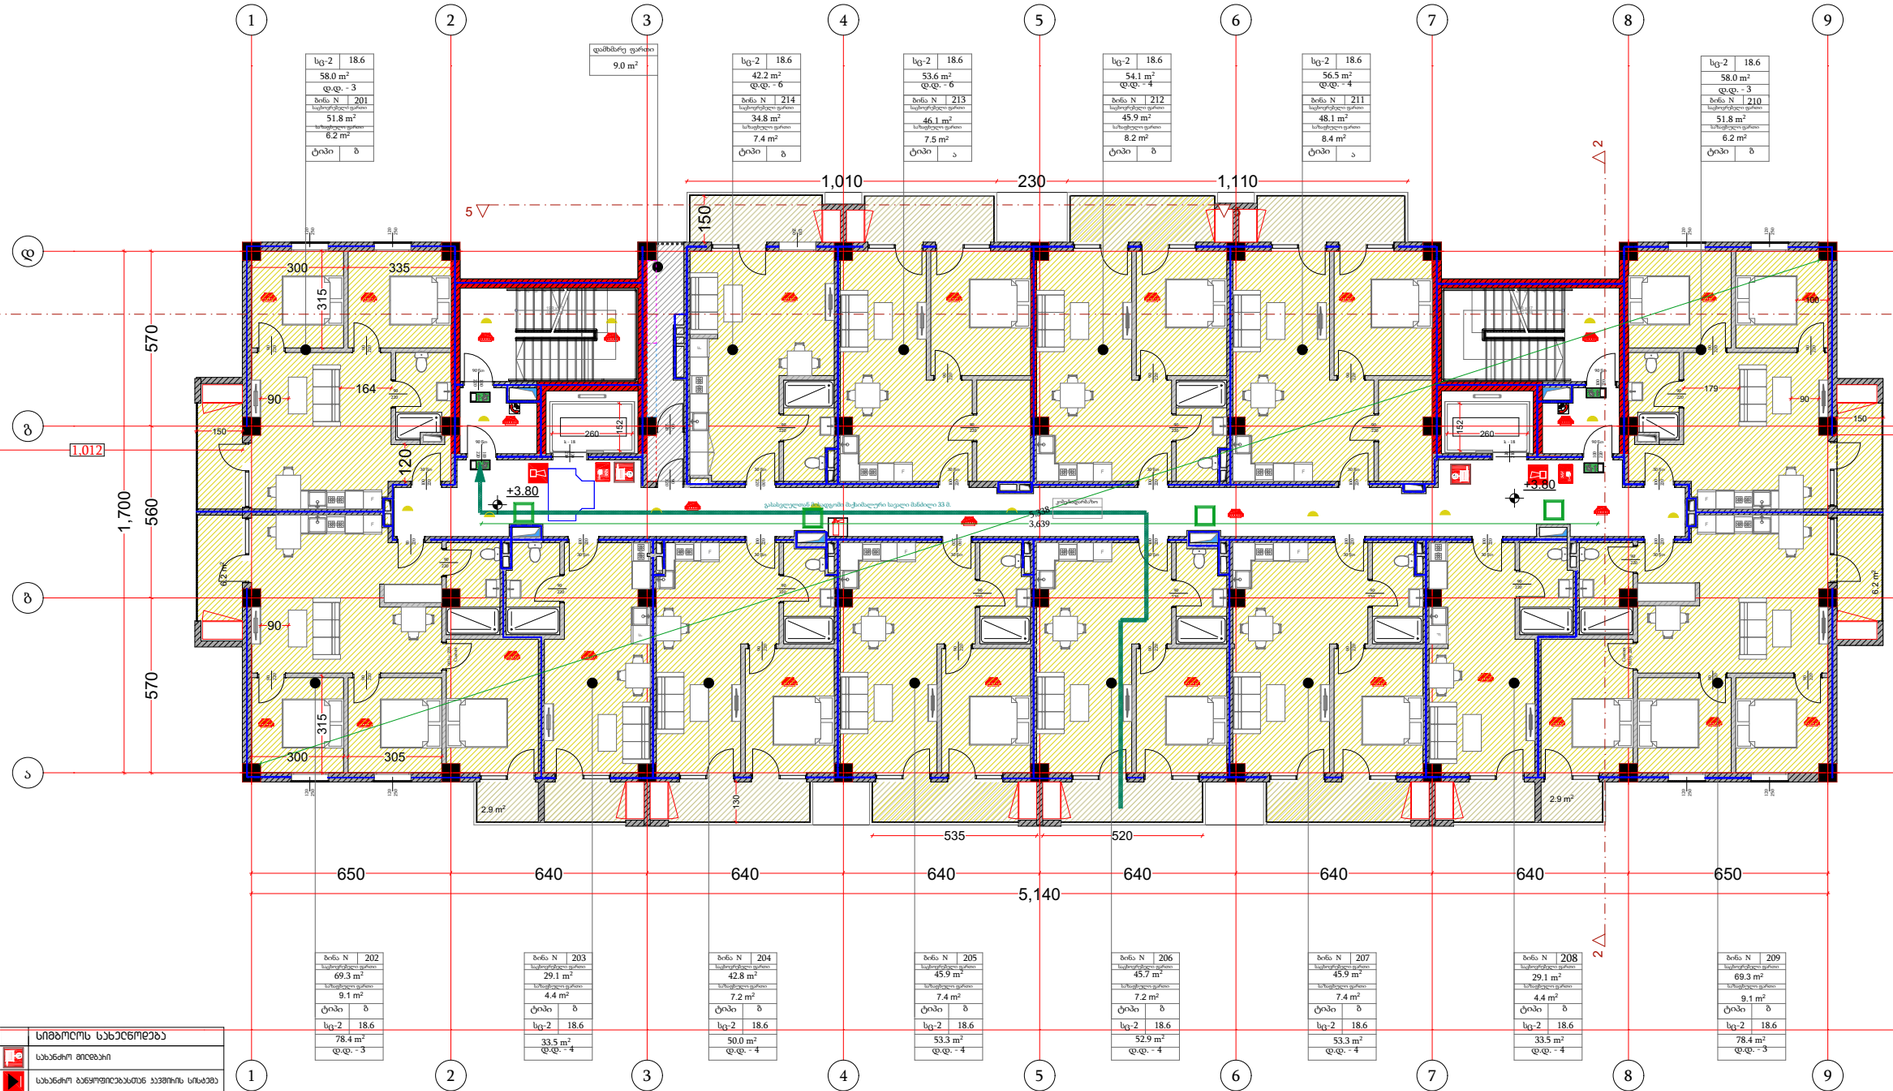

სიმბოლოს სახელწოდება
სახანძრო მილღობარი
სახანძრო განყოფილებასთან კავშირის სისტემა
სახანძრო-სანიმუშეო სანგრების მილ. ბემრუკვლებლები მოსაპირკეთებლის - პოლუნი
ხელის სასხურებარი
სახანძრო ბანაკების ღილაკი
კვამლის ავტომატური ალარმები
კვამლზე მოქმედი მავნეებლები
ავტომატიზები
სანგანგეთო ხმოვანი ბანაკების საკომუნიკაციო სისტემა
სავენტილაციო ბასანელების მანიშნებელი
სასმელი წყლის ფონტანი
ხელოვნური განიავება
ავტომატი განათება
სახელეფონო კავშირი

ფუნქცია	მ²
საცხოვრებელი ფართი	655.5
საზაფხულო ფართი	100.3
კიბის/დერეფნის ფართი	122.8
დამხმარე ფართი ფართი	9.0

დამგეგმარებელი
OK ARCHITECTURE

პროექტის დასახელება
PROJECT NAME

მრავალბინიანი
საცხოვრებელი სახლი

დამკვეთი
CLIENT
შპს "აპკო"

პროექტის მისამართი
PROJECT ADDRESS
ქ.თბილისი პეტრე იბერის
შესახვევი N13 ის
მიმდებარედ

ს/კ 01.10.06.001.295

ეტაპი
STAGE
არქიტექტურული პროექტი

ნახაზის სათაური
TITLE

შენიშვნა:

ფორმატი	მასშტაბი	ფურცლის N
PAPER SIZE	SCALE	SHEET NO
A3	1:100	

არქიტექტორი
ოთარ კობიძე

არქიტექტორი

კონსტრუქტორი

დამუშავა

ARCHITECTURE AND INTERIOR DESIGN

III სართულის გეგმა

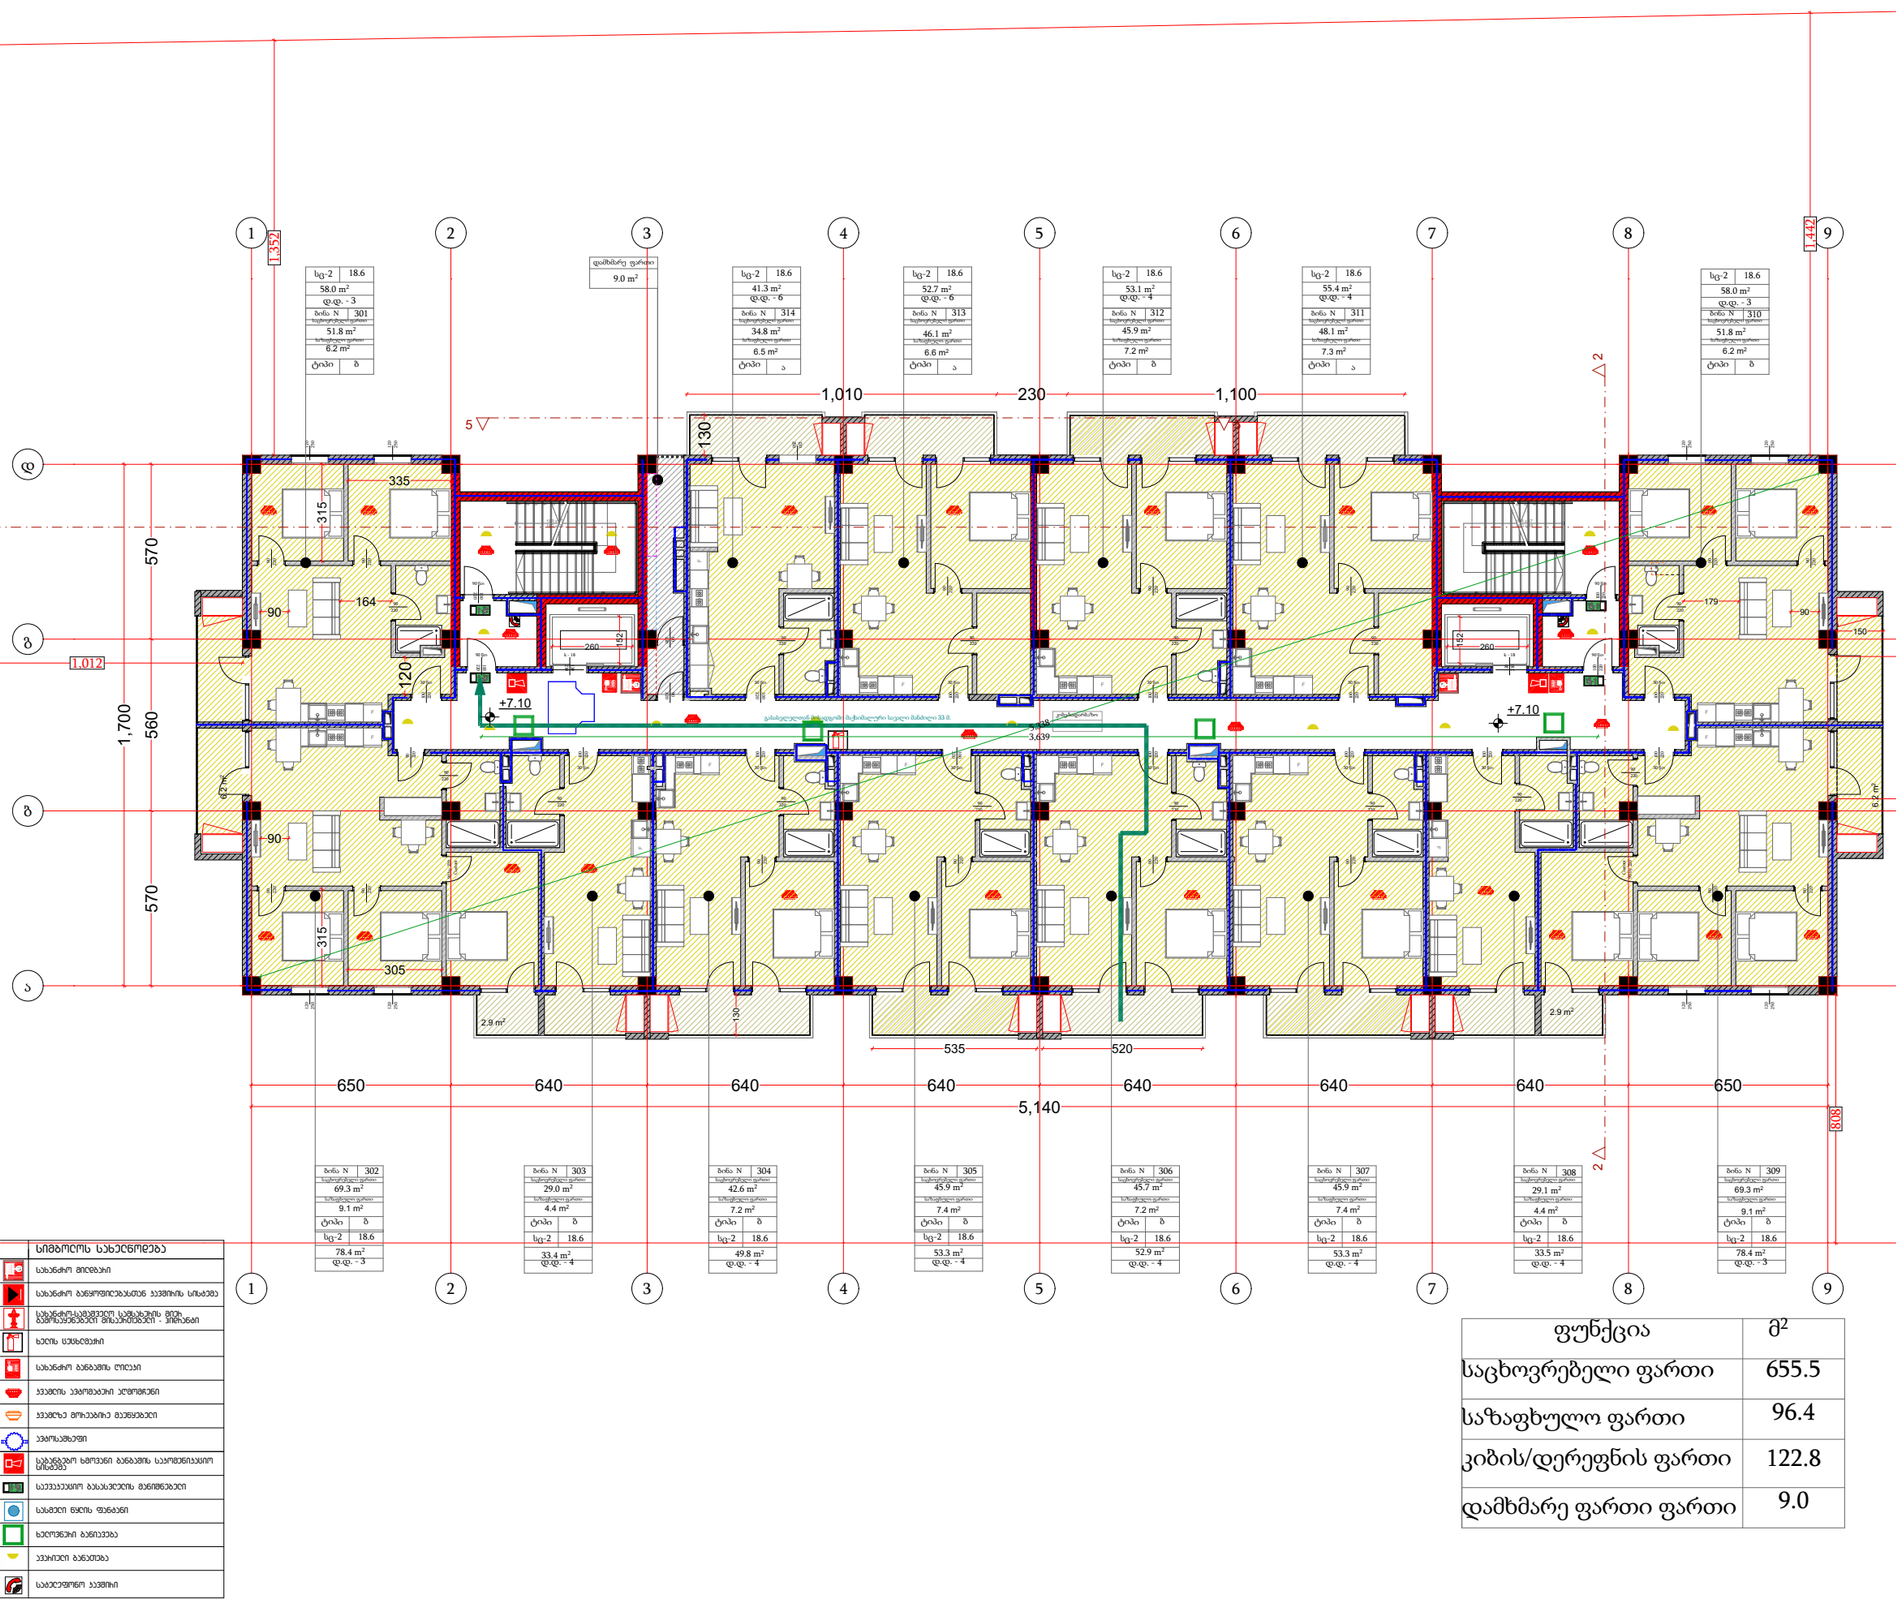

სიმბოლოს სახელწოდება
სახანძრო მილღობარი
სახანძრო განყოფილებასთან ავშირის სისტემა
სახანძრო-სანიმველი საშველების მიერ გამოსაყენებელი მოსაბრძანებელი - შიბანი
ხელის საშხენდგარი
სახანძრო განგაშის ღილაკი
ავშარის ავარიული კუთხური
ავშარზე მოსაბარი მავნეგანები
ავარიაშიზური
სანგანგაშო ხმოვანი განგაშის საკომუნიკაციო სისტემა
საევაკუაციო გასასვლელის მანიშნებელი
სასმელი წყლის ფონტანი
ხელოვნური განიავება
ავარიული განათება
საბელეფონო ავშირი

ფუნქცია	მ²
საცხოვრებელი ფართი	655.5
საზაფხულო ფართი	96.4
კიბის/დერეფნის ფართი	122.8
დამხმარე ფართი ფართი	9.0

დამგეგმარებელი
OK ARCHITECTURE

პროექტის დასახელება
PROJECT NAME
მრავალბინიანი საცხოვრებელი სახლი

დამკვეთი
CLIENT
შპს "აპკო"

პროექტის მისამართი
PROJECT ADDRESS
ქ.თბილისი პეტრე იბერის შესახვევი N13 ის მიმდებარედ

ს/კ 01.10.06.001.295

ეტაპი
STAGE
არქიტექტურული პროექტი

ნახაზის სათაური
TITLE

შენიშვნა:

ფორმატი	მასშტაბი	ფურცლის N
PAPER SIZE	SCALE	SHEET NO
A3	1:100	

არქიტექტორი
ოთარ კობიძე

არქიტექტორი

კონსტრუქტორი

დამუშავა

ARCHITECTURE AND INTERIOR DESIGN

IV სართულის გეგმა

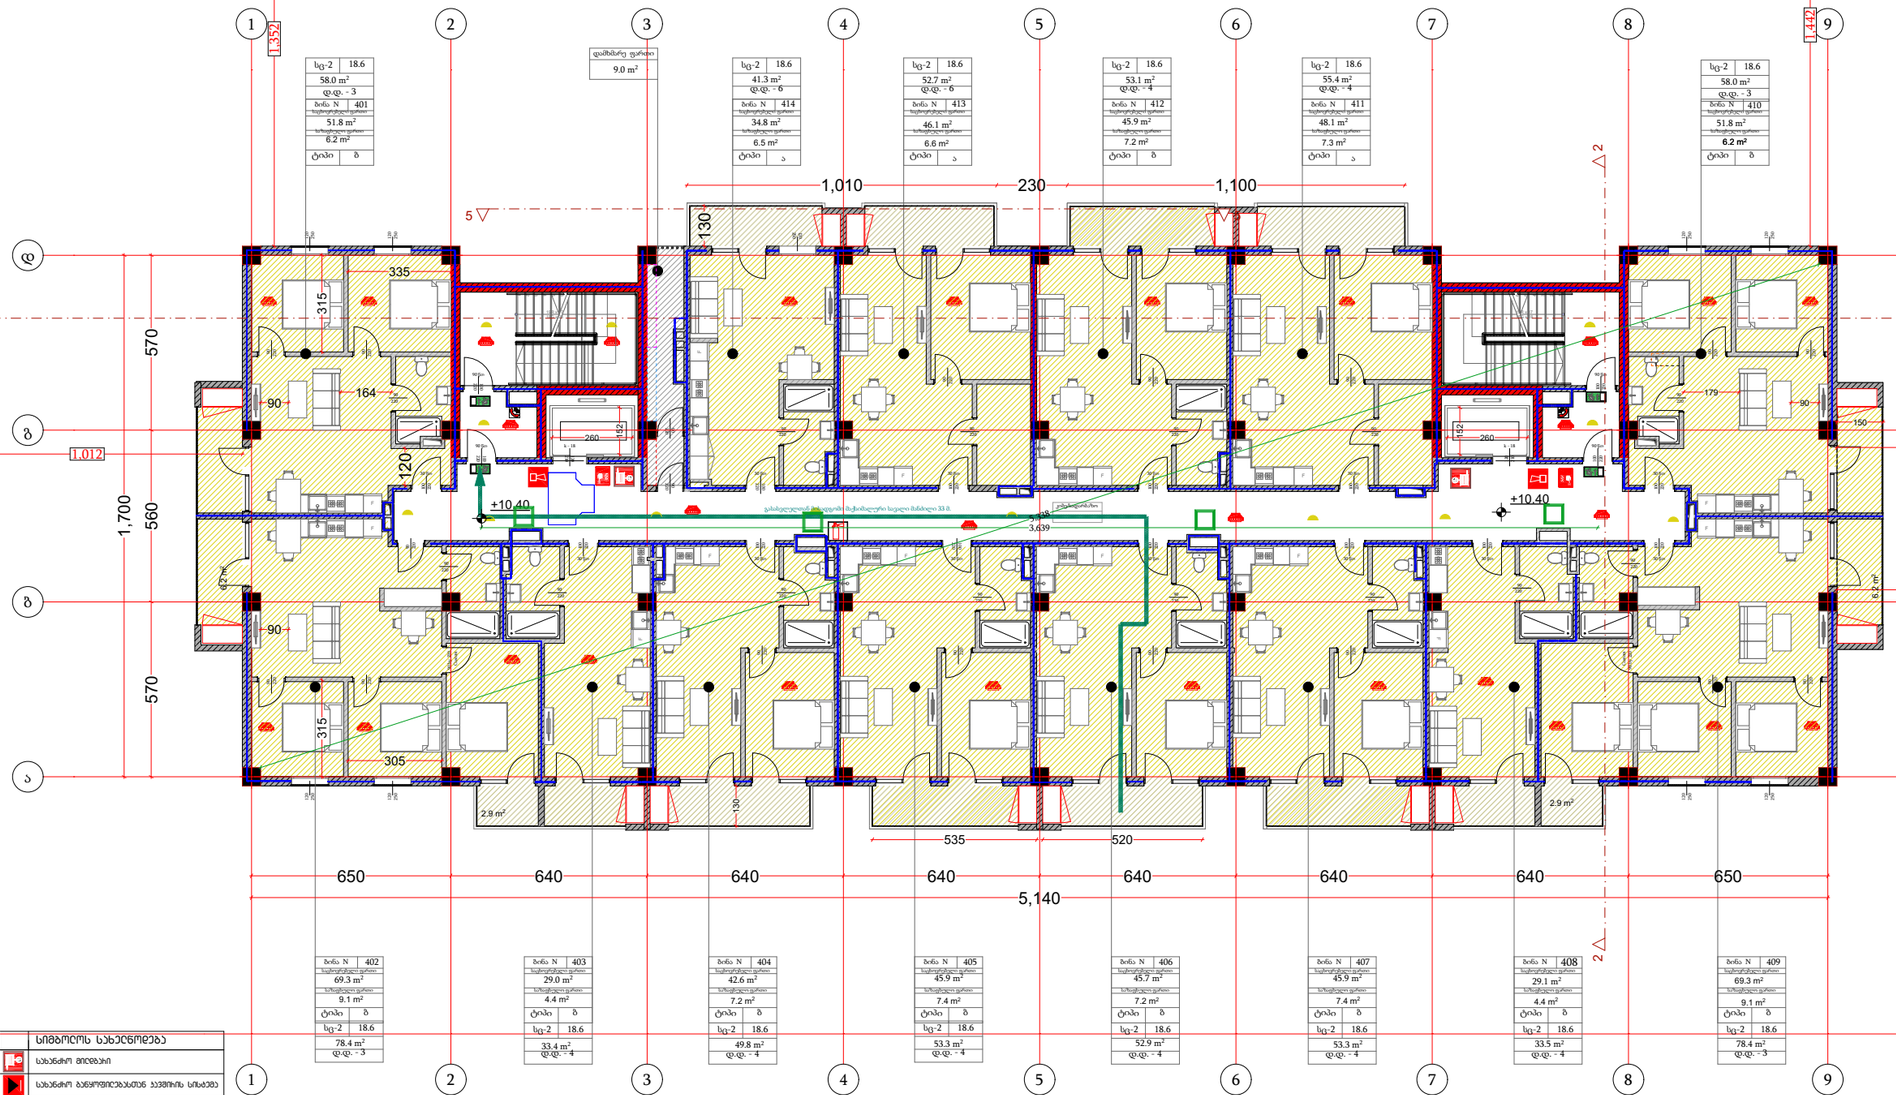

	სიმბოლოს სახელწოდება
	სახანძრო მილღობარი
	სახანძრო განყოფილებასთან ავშირის სისტემა
	სახანძროსაგანგაშო სანათების მეტი ბუნებრივსანათები მოსაპირკეთებელი - პოლონი
	ხელის სატყდებარი
	სახანძრო ბანაკების ღილაკი
	ავშირის ავარიულობის ლამპრები
	ავშირზე მოსაპირკეთებელი
	ავარიულობები
	სახანძრო ხმოვანი ბანაკების საკომუნიკაციო სისტემა
	საევაკუაციო ბასახელების მანიშნებელი
	სასმელი წყლის ფონტანი
	ხელოვნური ბანიკება
	ავარიული ბანათება
	სახელეფონო ავშირი

ფუნქცია	მ²
საცხოვრებელი ფართი	655.5
საზაფხულო ფართი	96.4
კიბის/დერეფნის ფართი	122.8
დამხმარე ფართი ფართი	9.0

დამგეგმარებელი
OK ARCHITECTURE

პროექტის დასახელება
PROJECT NAME
მრავალბინიანი საცხოვრებელი სახლი

დამკვეთი
CLIENT
შპს "აპკო"

პროექტის მისამართი
PROJECT ADDRESS
ქ.თბილისი პეტრე იბერის შესახვევი N13 ის მიმდებარედ

ს/კ 01.10.06.001.295

ეტაპი
STAGE
არქიტექტურული პროექტი

ნახაზის სათაური
TITLE

შენიშვნა:

ფორმატი	მასშტაბი	ფურცლის N
PAPER SIZE	SCALE	SHEET NO
A3	1:100	

არქიტექტორი
ოთარ კობიძე

არქიტექტორი

კონსტრუქტორი

დამუშავა

ARCHITECTURE AND INTERIOR DESIGN

V სართულის გეგმა

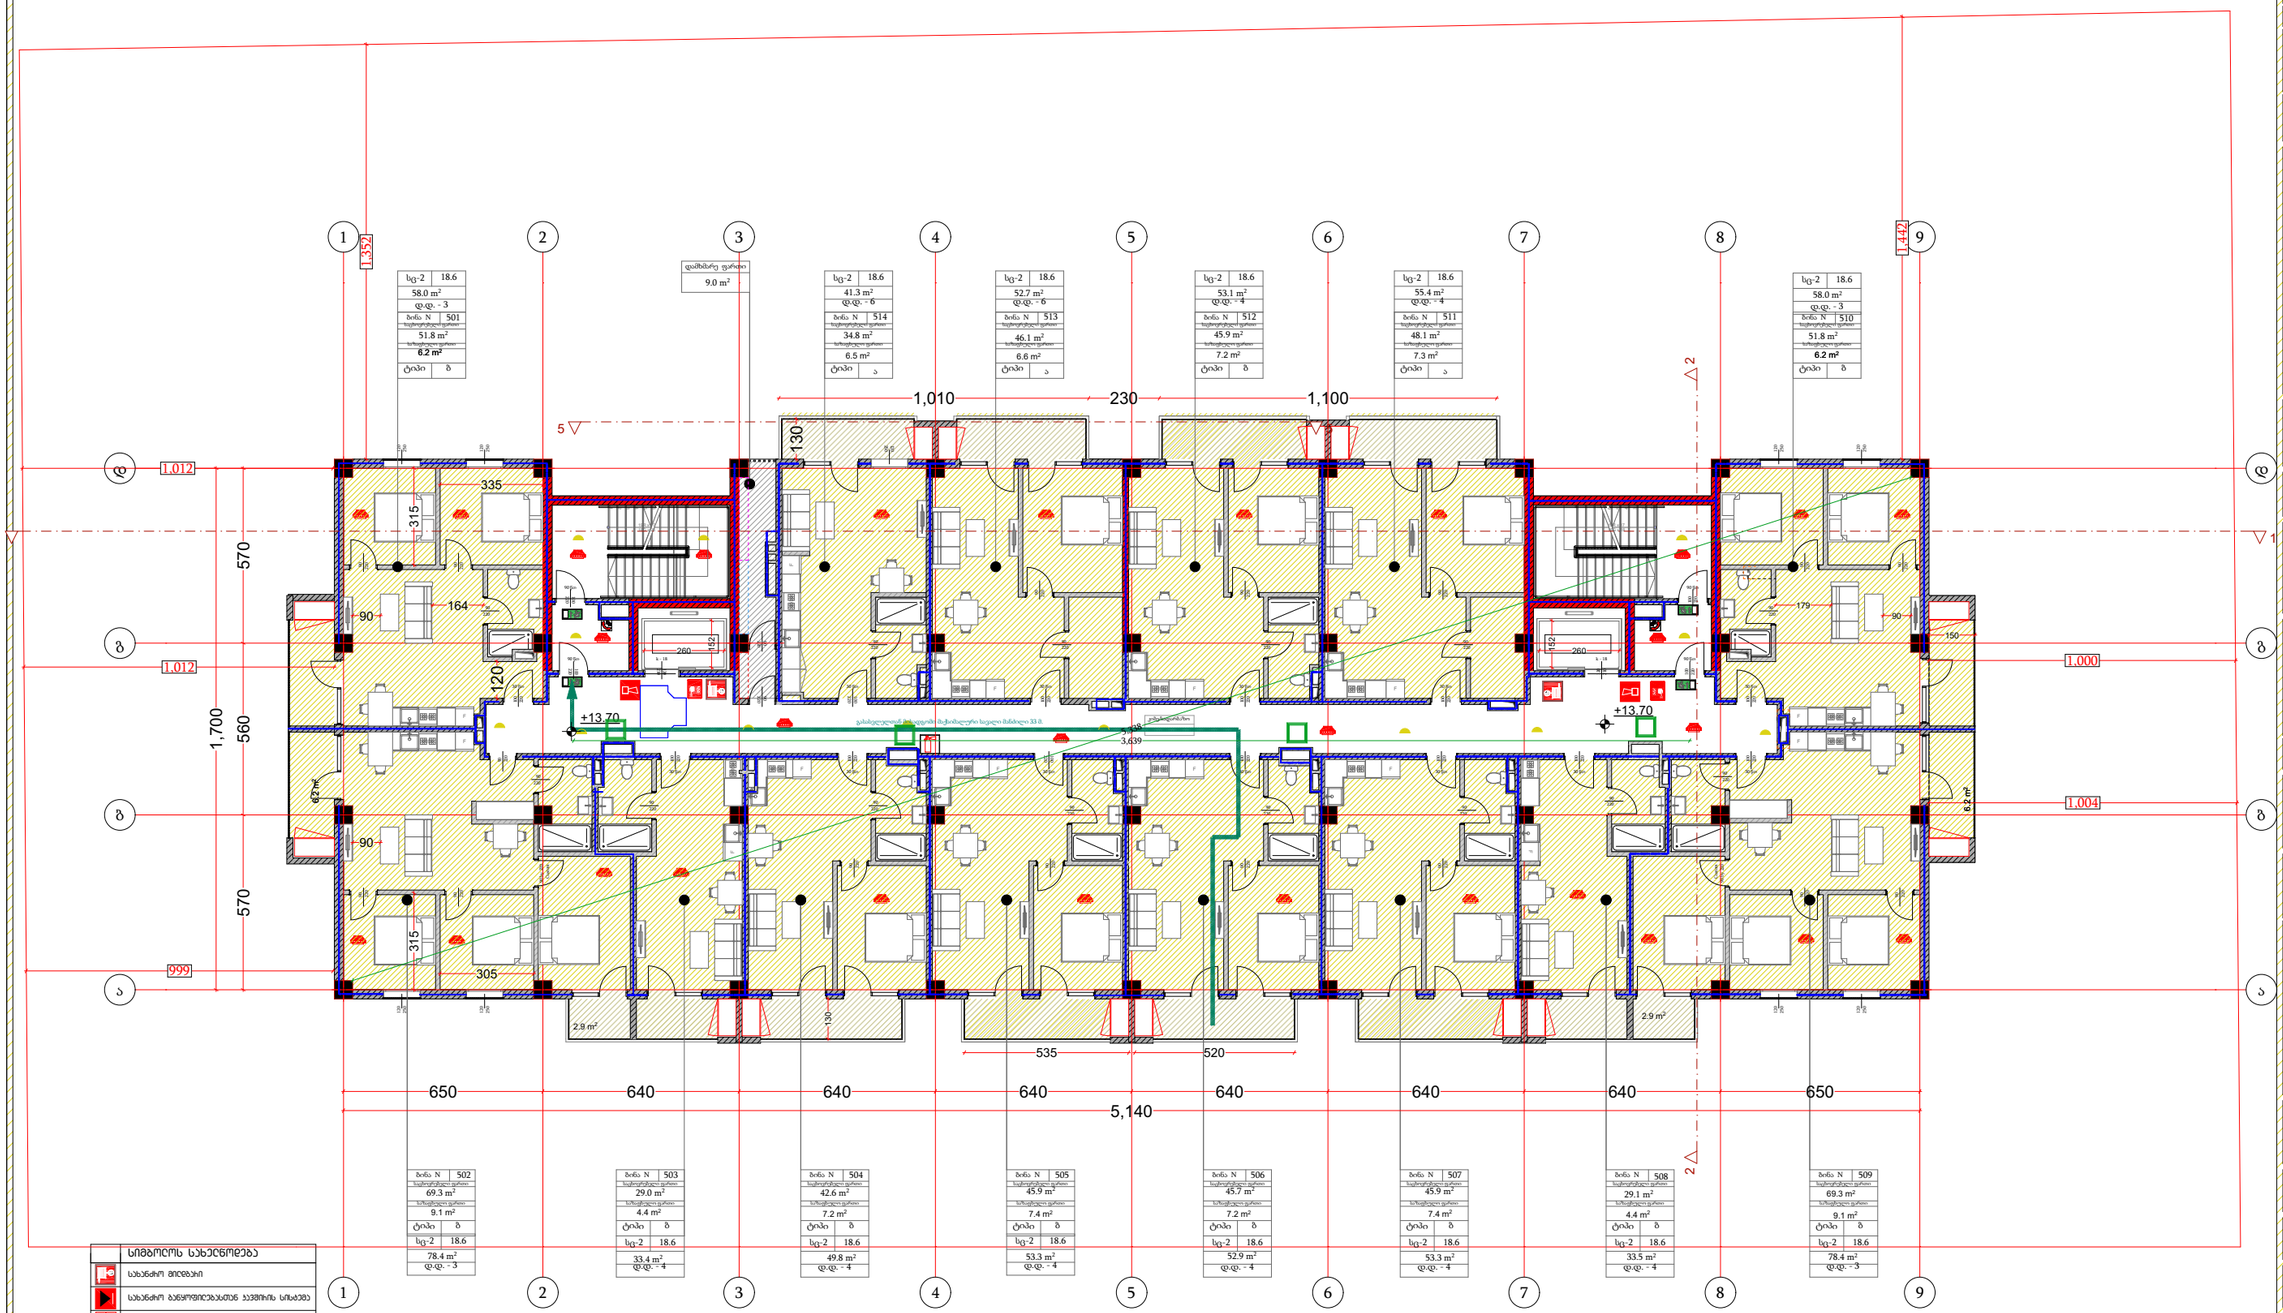

სიმბოლოს სახელწოდება
სახანძრო მილღობარი
სახანძრო განყოფილებასთან კავშირის სისტემა
სახანძრო-სანიმუშო სამკაბელის მილი ბეტონისფენით მოპირკეთებით - პოლუნი
ხელის სახანძრო
სახანძრო ბანგაშის ღილაკი
კავშირის ავტომატური ტელეფონები
კავშირის მოსაკაშირე მავნეობები
ავტომატიზაცია
სატელეფონო ხაზოვანი ბანგაშის საკომუნიკაციო სისტემა
საევაკუაციო ბასაკელების მანიშნებელი
სასმელი წყლის ფონტანი
ხელოვნური განათება
ავარიული განათება
საბელეფონო კავშირი

ფუნქცია	მ²
საცხოვრებელი ფართი	655.5
საზაფხულო ფართი	96.4
კიბის/დერეფნის ფართი	122.8
დამხმარე ფართი ფართი	9.0

დამგეგმარებელი
OK ARCHITECTURE

პროექტის დასახელება
PROJECT NAME
მრავალბინიანი საცხოვრებელი სახლი

დამკვეთი
CLIENT
შპს "აპკო"

პროექტის მისამართი
PROJECT ADDRESS
ქ.თბილისი პეტრე იბერის შესახვევი N13 ის მიმდებარედ

ს/კ 01.10.06.001.295

ეტაპი
STAGE
არქიტექტურული პროექტი

ნახაზის სათაური
TITLE

შენიშვნა:

ფორმატი	მასშტაბი	ფურცლის N
PAPER SIZE	SCALE	SHEET NO
A3	1:100	

არქიტექტორი
ოთარ კობიძე

არქიტექტორი

კონსტრუქტორი

დამუშავა

ARCHITECTURE AND INTERIOR DESIGN

VI სართულის გეგმა

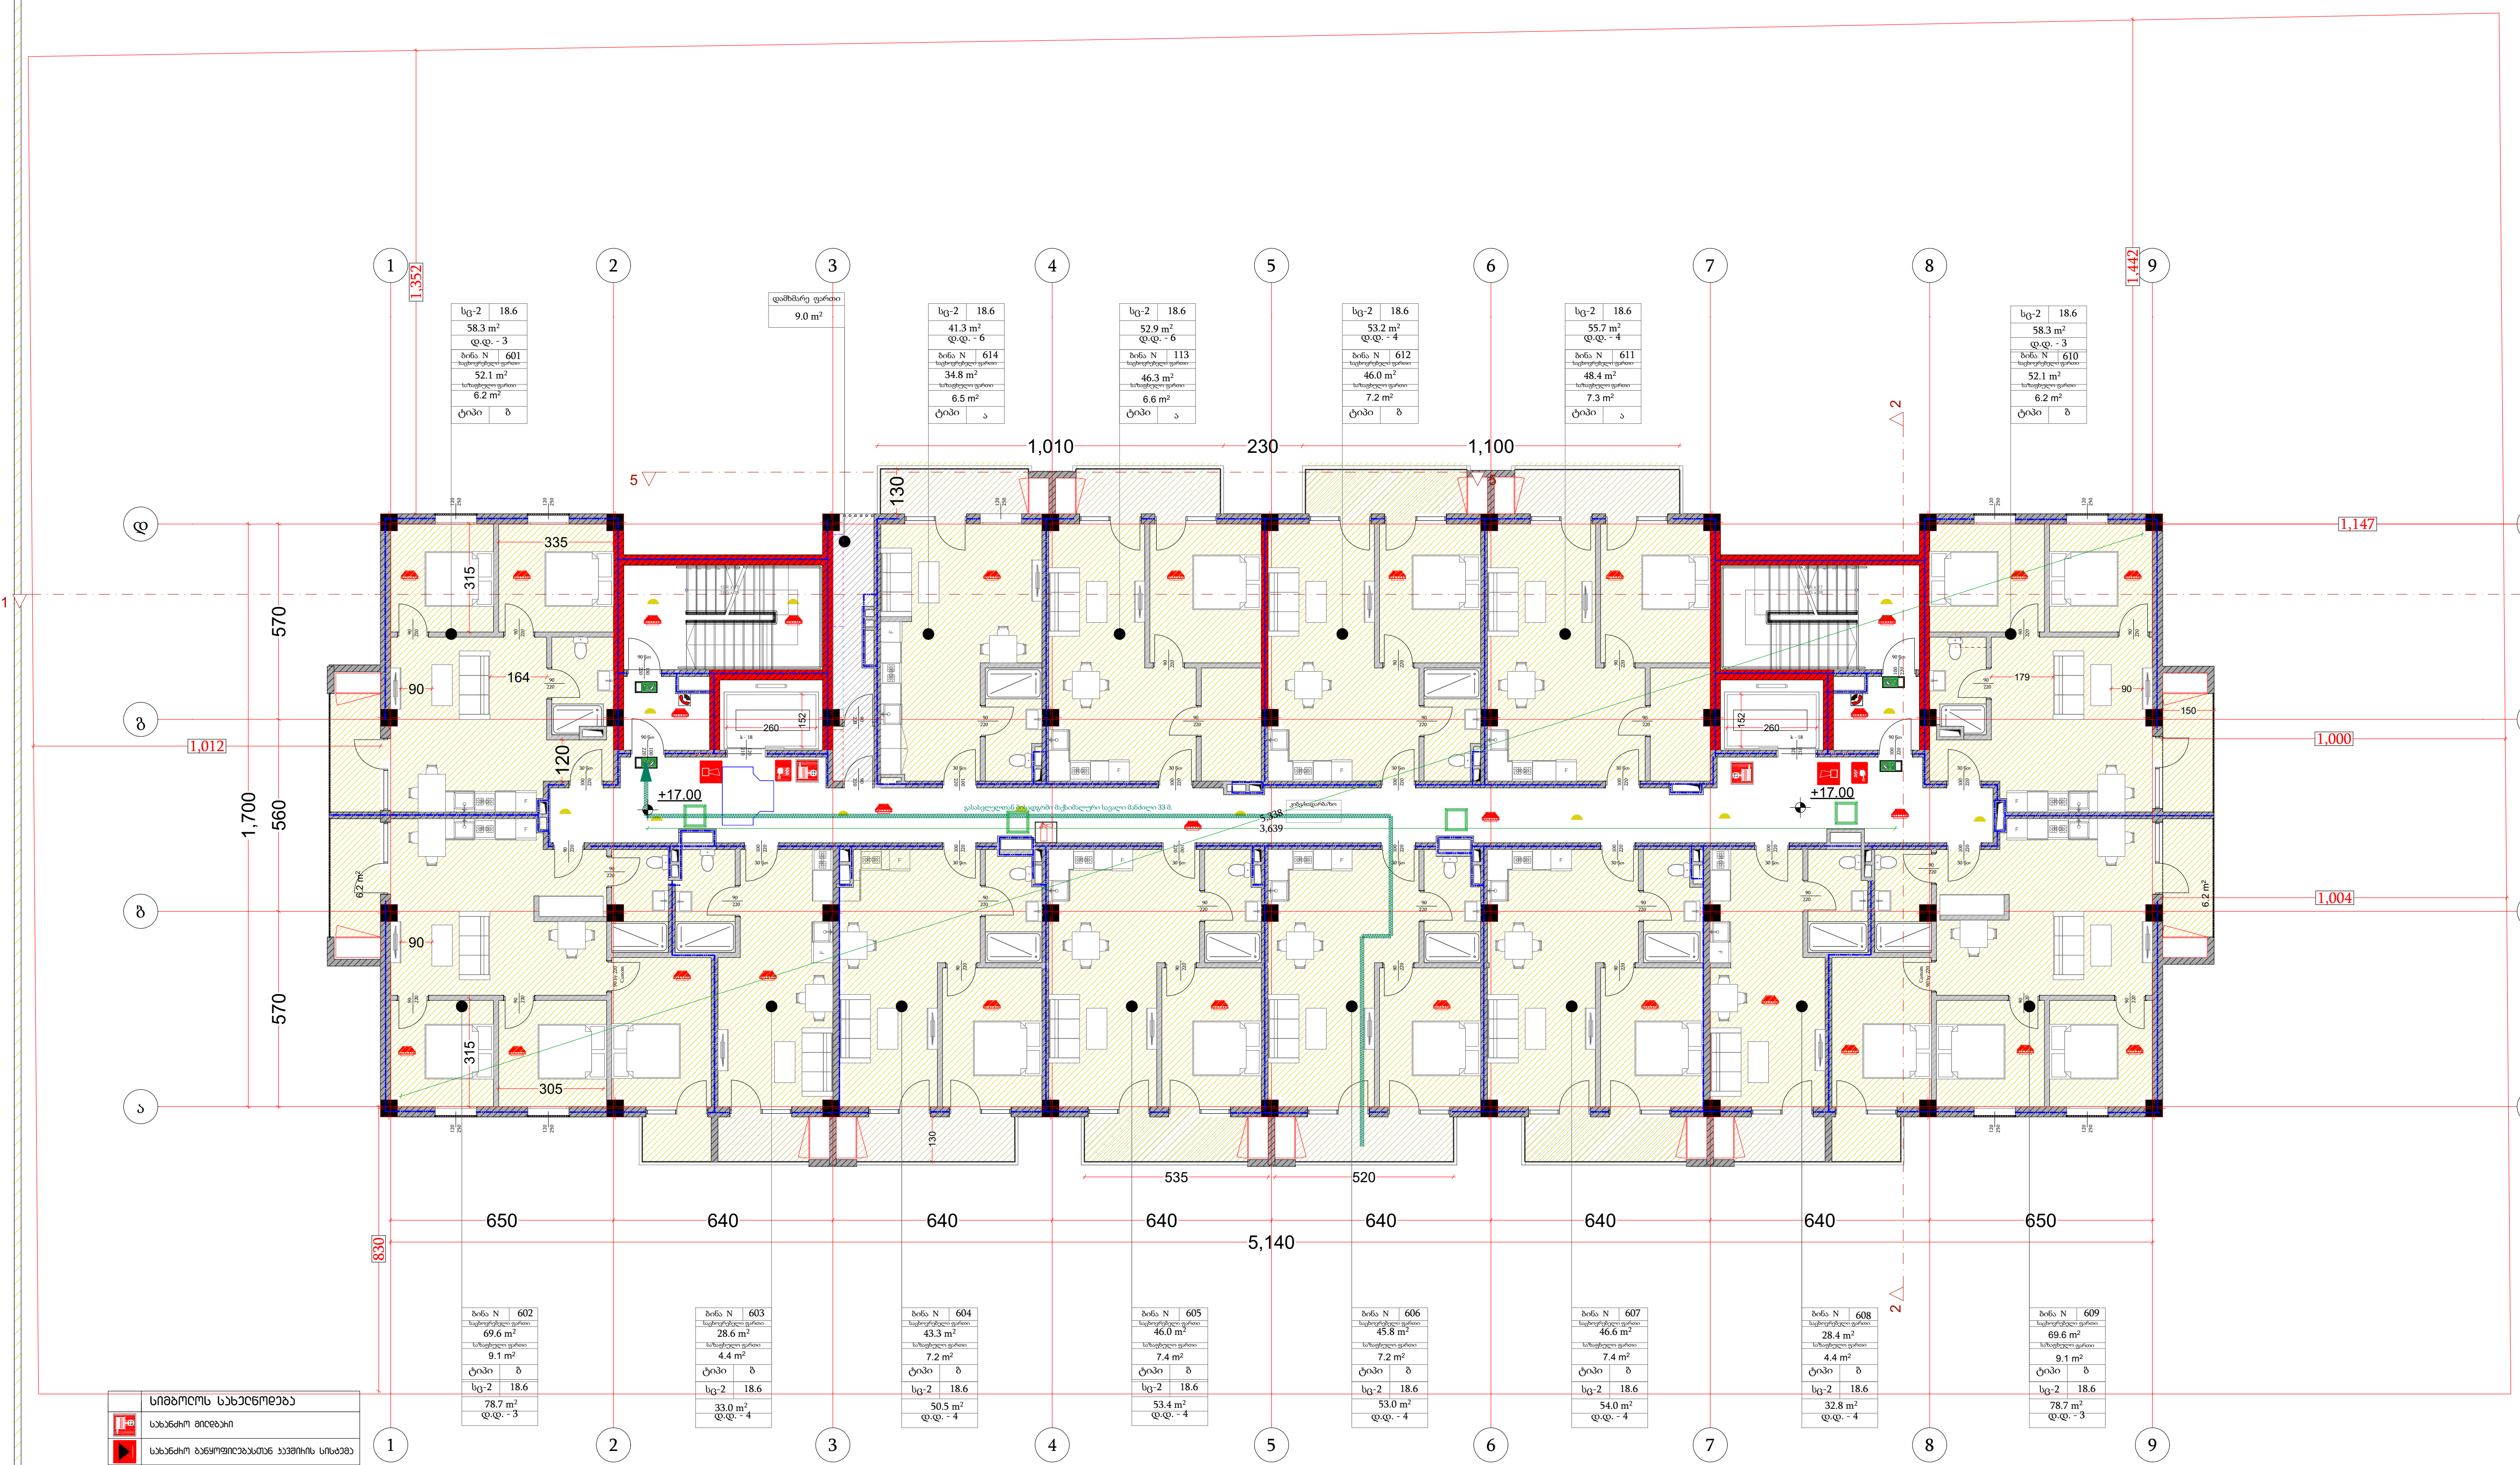

	სიმბოლოს სახელწოდება
	სახანძრო მილტუჩი
	სახანძრო განყოფილებასთან კავშირის სისტემა
	სახანძრო-სამაშველო სამსახურის მიერ გამოსაყენებელი მისაერთებელი - ჰიდრანტი
	ხელის ცეცხლმაქრი
	სახანძრო განგაშის ღილაკი
	კვამლის ავტომატური აღმომჩენი
	კვამლზე მორეაგირე მაუწყებელი
	ავტოსაშხეფი
	საგანგებო ხმოვანი განგაშის საკომუნიკაციო სისტემა
	საევაკუაციო გასასვლელის მანიშნებელი
	სასმელი წყლის ფანტანი
	ხელოვნური განიავება
	ავარიული განათება
	სატელეფონო კავშირი

ფუნქცია	მ²
საცხოვრებელი ფართი	657.5
საზაფხულო ფართი	96.2
კიბის/დერეფნის ფართი	122.8
დამხმარე ფართი ფართი	9.0

დამგეგმარებელი
OK ARCHITECTURE

პროექტის დასახელება
PROJECT NAME
მრავალბინიანი საცხოვრებელი სახლი

დამკვეთი
CLIENT
შპს "აპკო"

პროექტის მისამართი
PROJECT ADDRESS
ქ.თბილისი პეტრე იბერის შესახვევი N13 ის მიმდებარედ

ს/კ 01.10.06.001.295

ეტაპი
STAGE
არქიტექტურული პროექტი

ნახაზის სათაური
TITLE

შენიშვნა:

ფორმატი PAPER SIZE	მასშტაბი SCALE	ფურცლის N SHEET NO
A3	1:100	

არქიტექტორი
ოთარ კობიძე

არქიტექტორი

კონსტრუქტორი

დაამუშავა

ARCHITECTURE AND INTERIOR DESIGN

VII სართულის გეგმა

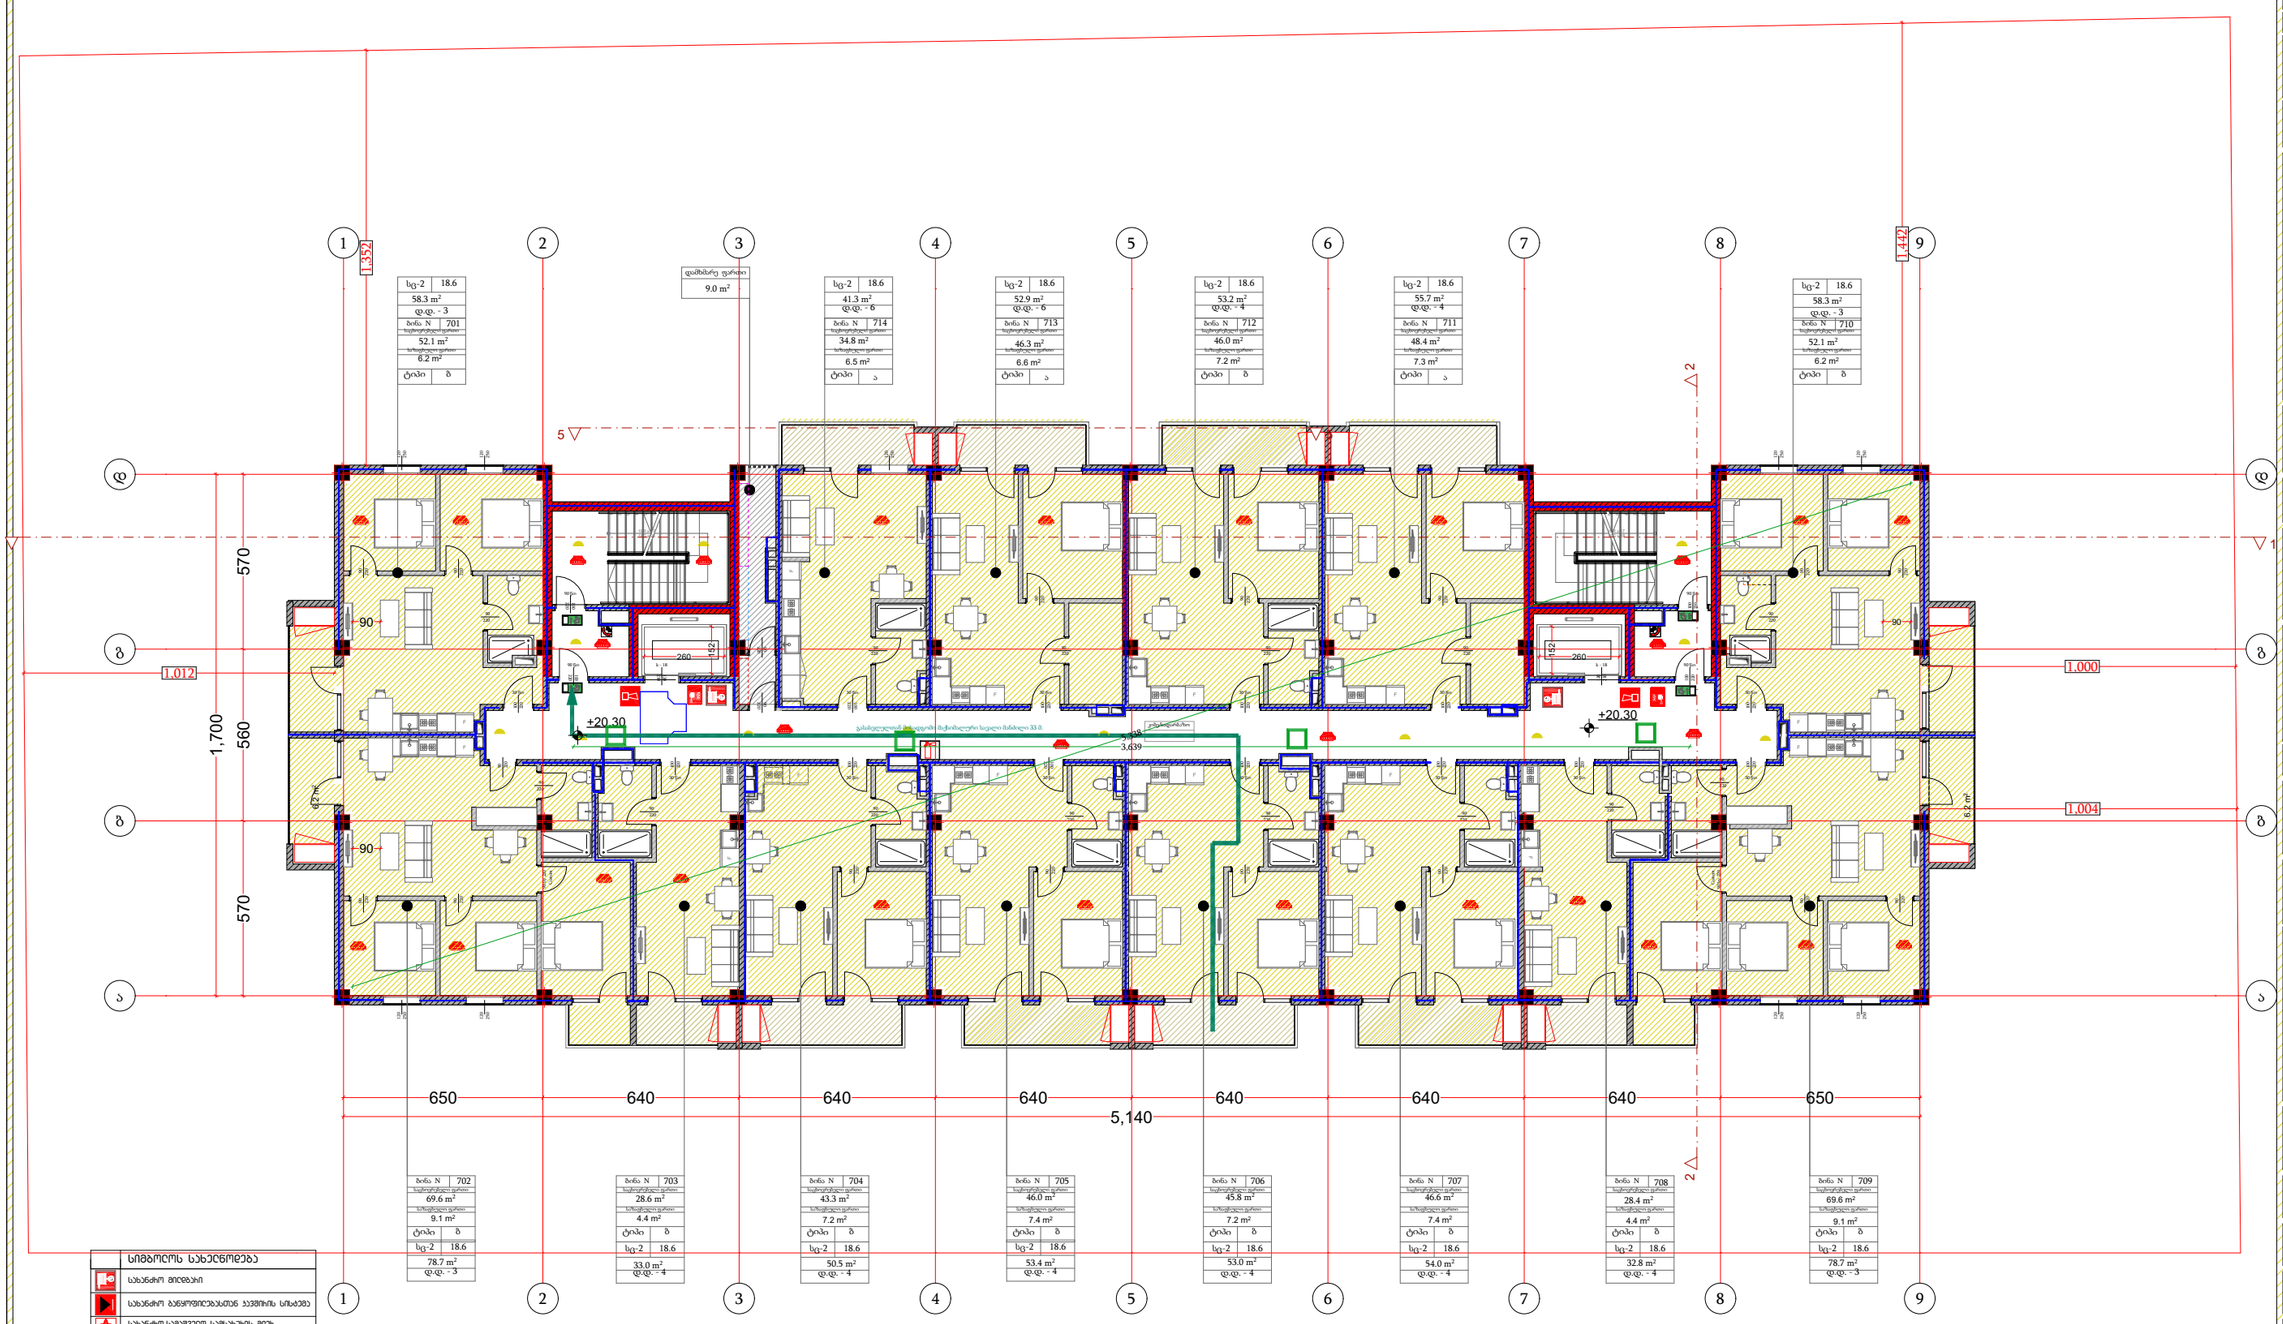

სიმბოლოს სახელწოდება
სახანძრო მილღობარი
სახანძრო განყოფილებასთან კავშირის სისტემა
სახანძრო-სასიგნალიზაციო სისტემის მიერ გამოსაკვლევები მოწყობილობის - პრიზონი
ხელის სახანძრო
სახანძრო ბანგების ღილაკი
კვამლის ავტომატური ალარმები
კვამლზე მოქმედი მავნეებელი
ავტომატური
სახანძრო ხმოვანი ბანგების საკომუნიკაციო სისტემა
საევაკუაციო ბასახელის მანიშნებელი
სასმელი წყლის ფონტანი
ხელოვნური განათება
ავარიული განათება
საბენეფიციო კავშირი

ფუნქცია	მ²
საცხოვრებელი ფართი	657.5
საზაფხულო ფართი	96.2
კიბის/დერეფნის ფართი	122.8
დამხმარე ფართი ფართი	9.0

დამგეგმარებელი
OK ARCHITECTURE

პროექტის დასახელება
PROJECT NAME
მრავალბინიანი საცხოვრებელი სახლი

დამკვეთი
CLIENT
შპს "აპკო"

პროექტის მისამართი
PROJECT ADDRESS
ქ.თბილისი პეტრე იბერის შესახვევი N13 ის მიმდებარედ

ს/კ 01.10.06.001.295

ეტაპი
STAGE
არქიტექტურული პროექტი

ნახაზის სათაური
TITLE

შენიშვნა:

ფორმატი	მასშტაბი	ფურცლის N
PAPER SIZE	SCALE	SHEET NO
A3	1:100	

არქიტექტორი
ოთარ კობიძე

არქიტექტორი

კონსტრუქტორი

დამუშავა

ARCHITECTURE AND INTERIOR DESIGN

VIII სართულის გეგმა

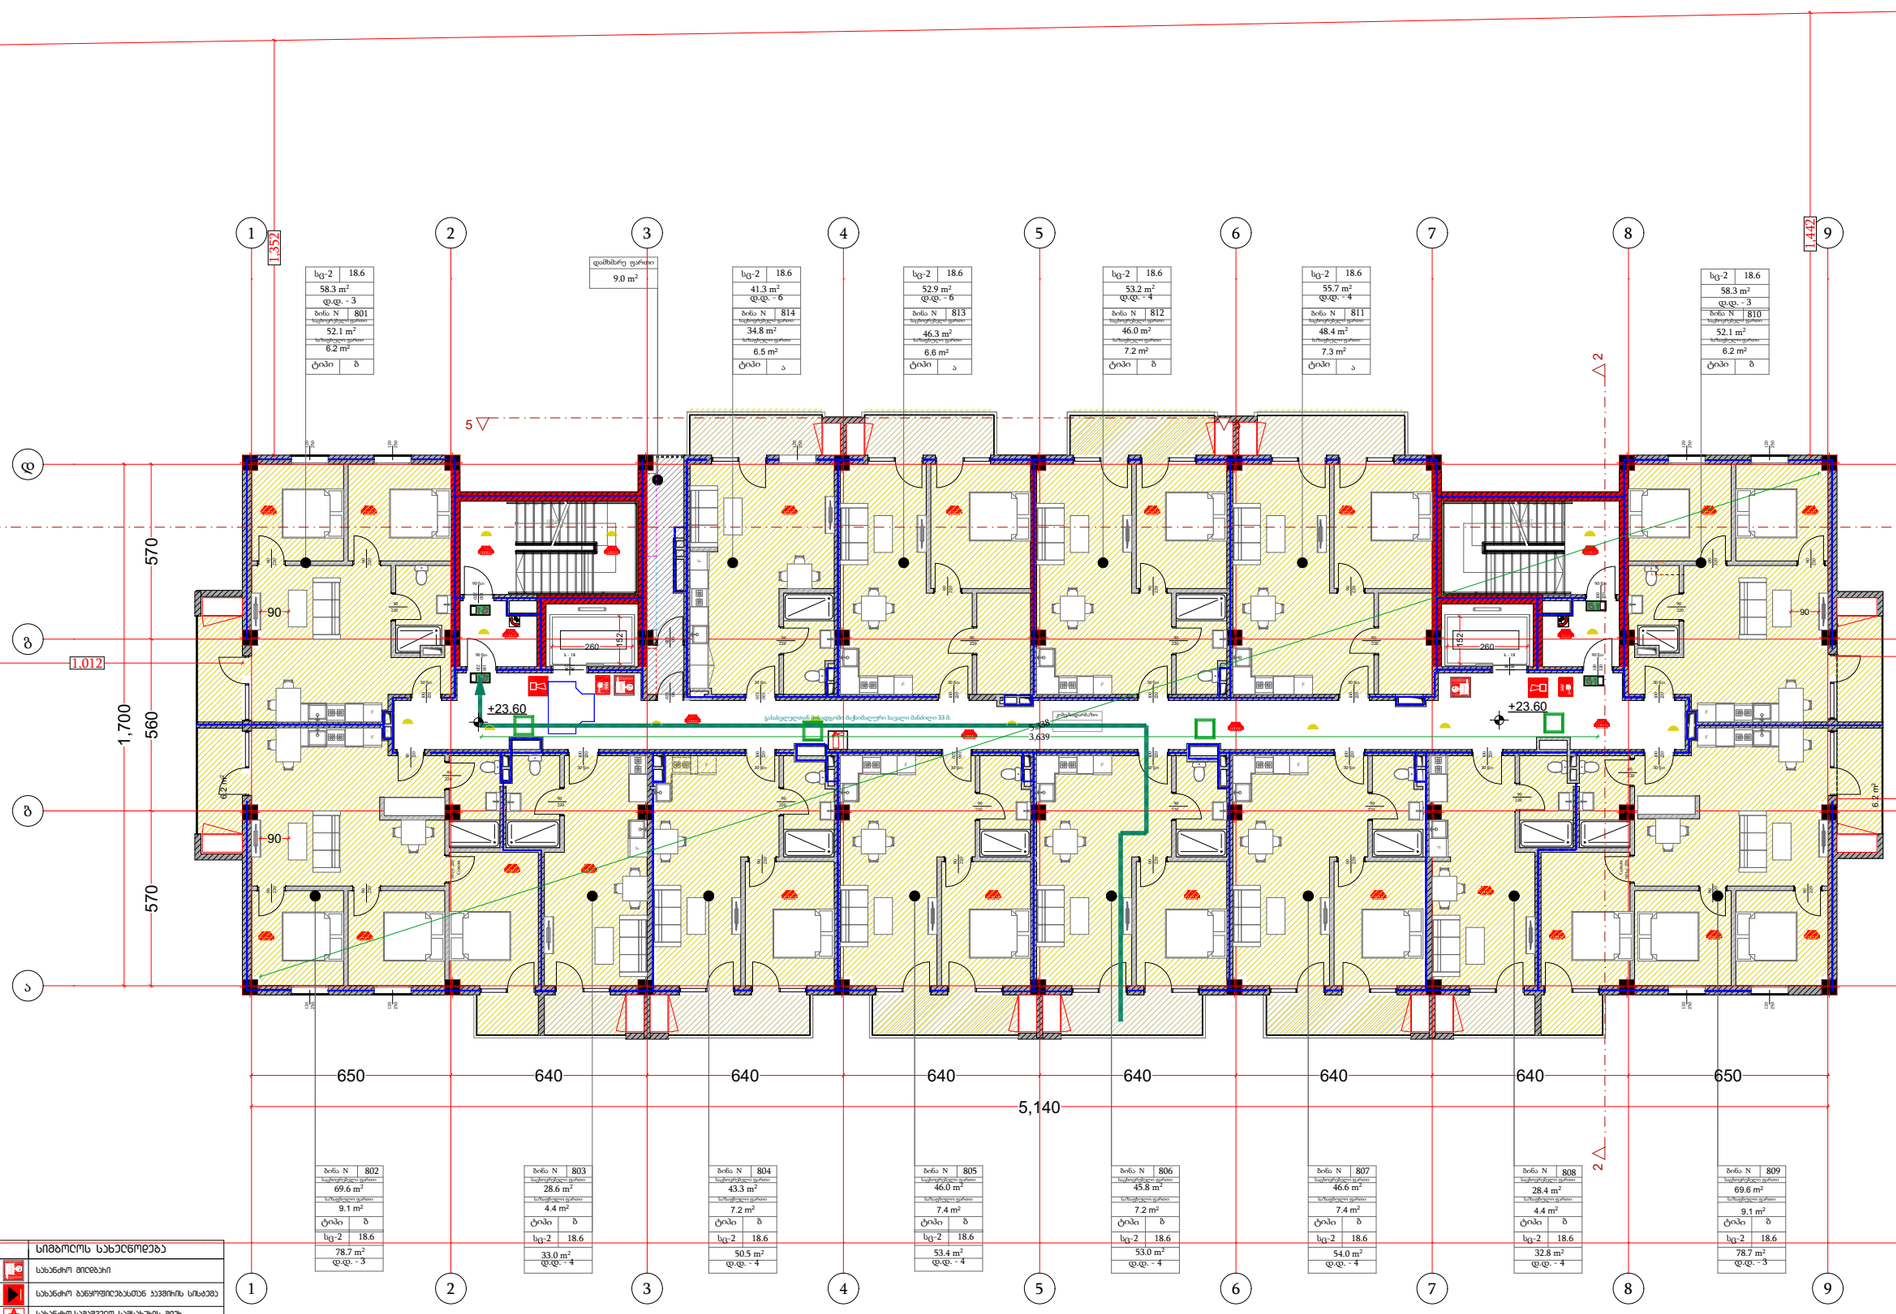

სიმბოლოს სახელწოდება
სახანძრო მილღობარი
სახანძრო განყოფილებასთან კავშირის სისტემა
სახანძრო-სანიმველი საშველების მიერ გამოსაყენებელი მოსაპირკეთებელი - პოლუნი
ხელის სასხურებარი
სახანძრო განაპირა ღილაკი
კვამლის ავტომატური ალარმები
კვამლზე მოქმედი მავნეებელი
ავტომატიზაცია
სახანძრო ხმოვანი განაპირა საკომუნიკაციო სისტემა
საევაკუაციო ბასალების მანიშნებელი
სასმელი წყლის ფონტანი
ხელოვნური განათება
ავტომატი განათება
საბრძოლო კავშირი

ფუნქცია	მ²
საცხოვრებელი ფართი	657.5
საზაფხულო ფართი	96.2
კიბის/დერეფნის ფართი	122.8
დამხმარე ფართი ფართი	9.0

დამგეგმარებელი
OK ARCHITECTURE

პროექტის დასახელება
PROJECT NAME
მრავალბინიანი საცხოვრებელი სახლი

დამკვეთი
CLIENT
შპს "აპკო"

პროექტის მისამართი
PROJECT ADDRESS
ქ.თბილისი პეტრე იბერის შესახვევი N13 ის მიმდებარედ

ს/კ 01.10.06.001.295

ეტაპი
STAGE
არქიტექტურული პროექტი

ნახაზის სათაური
TITLE

შენიშვნა:

ფორმატი	მასშტაბი	ფურცლის N
PAPER SIZE	SCALE	SHEET NO
A3	1:100	

არქიტექტორი
ოთარ კობიძე

არქიტექტორი

კონსტრუქტორი

დამუშავა

ARCHITECTURE AND INTERIOR DESIGN

IX სართულის გეგმა

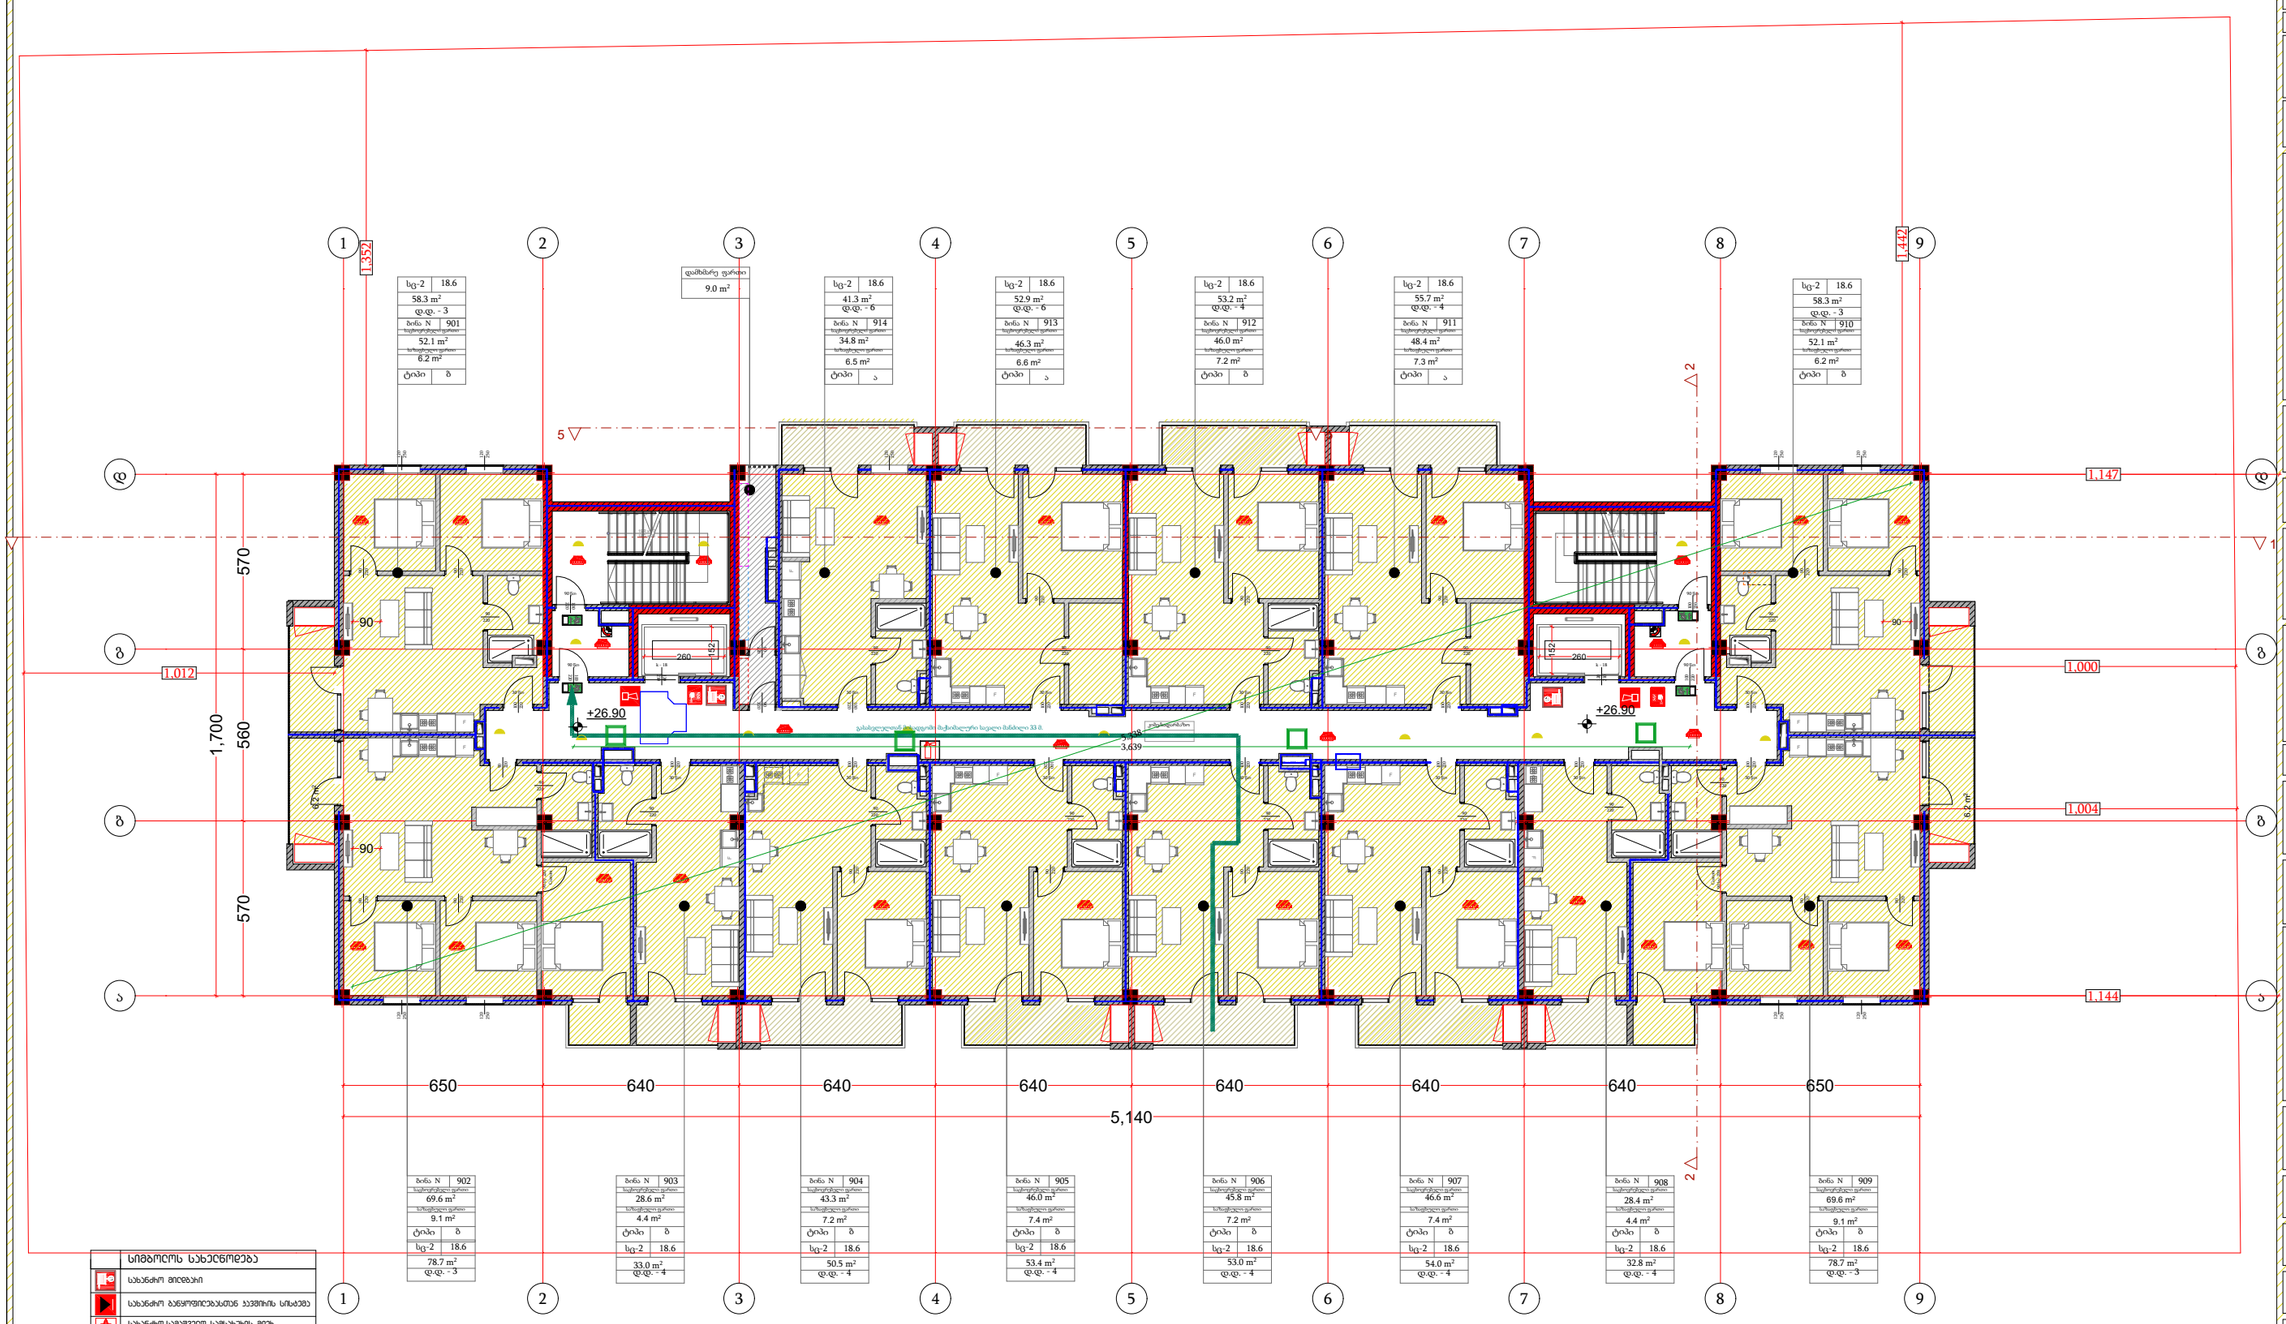

სიმბოლოს სახელწოდება
სახანძრო მილღობარი
სახანძრო ბანგორებისთვის ავზირის სისტემა
სახანძრო-სამაშველო სავმების მილი ბანძრავებისთვის მოპაპირების - პოლუნი
ხელის სავსაღებარი
სახანძრო ბანგამის ღილაკი
ავზმის ავარიული ღილაკი
ავზმზე მოსაბირე მავნეებელი
ავარიაბზეთი
სახანძრო ხმოვანი ბანგამის ავარიული სისტემა
სავაკავაციო ბასახელის მანიშნებელი
სასმელი წყლის ფონტანი
ხელოვნური ბანიავება
ავარიული ბანათება
სახელეფონო ავზირი

ფუნქცია	მ²
საცხოვრებელი ფართი	657.5
საზაფხულო ფართი	96.2
კიბის/დერეფნის ფართი	122.8
დამხმარე ფართი ფართი	9.0

დამგეგმარებელი
OK ARCHITECTURE

პროექტის დასახელება
PROJECT NAME
მრავალბინიანი საცხოვრებელი სახლი

დამკვეთი
CLIENT
შპს "აპკო"

პროექტის მისამართი
PROJECT ADDRESS
ქ.თბილისი პეტრე იბერის შესახვევი N13 ის მიმდებარედ

ს/კ 01.10.06.001.295

ეტაპი
STAGE
არქიტექტურული პროექტი

ნახაზის სათაური
TITLE

შენიშვნა:

ფორმატი	მასშტაბი	ფურცლის N
PAPER SIZE	SCALE	SHEET NO
A3	1:100	

არქიტექტორი
ოთარ კობიძე

არქიტექტორი

კონსტრუქტორი

დამუშავა

ARCHITECTURE AND INTERIOR DESIGN

X სართულის გეგმა

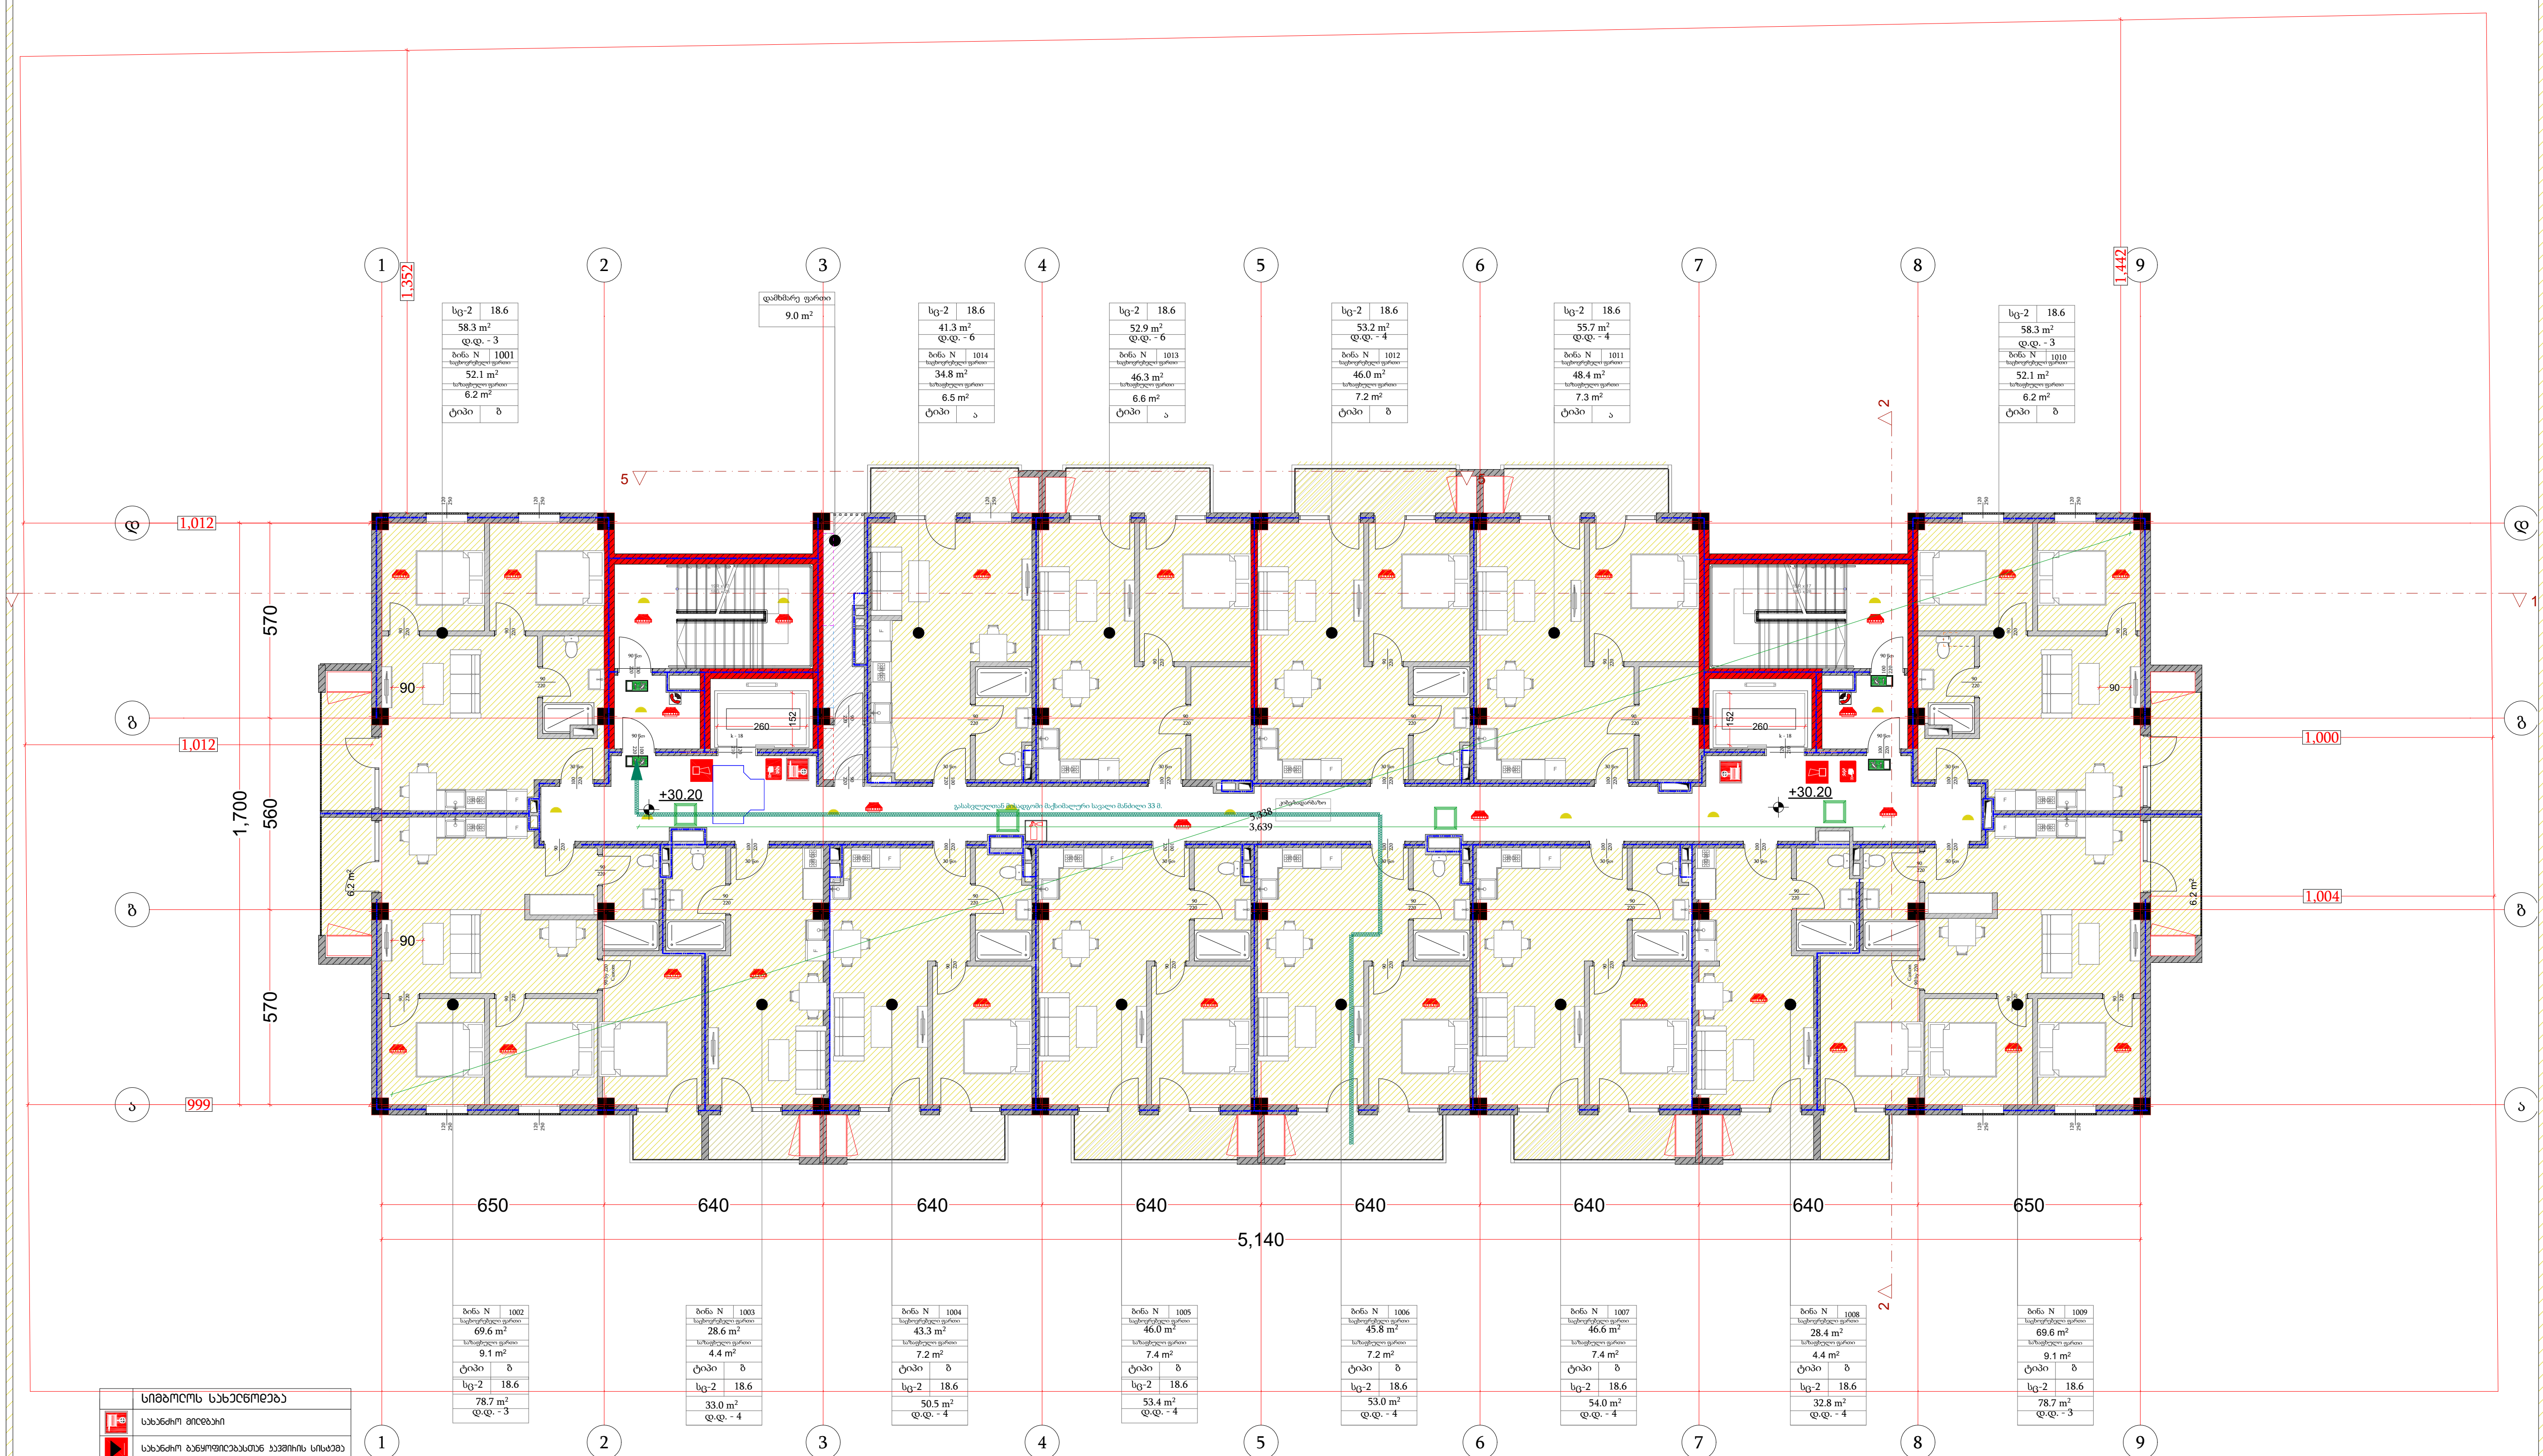

ფუნქცია	მ²
საცხოვრებელი ფართი	657.5
საზაფხულო ფართი	96.2
კიბის/დერეფნის ფართი	122.8
დამხმარე ფართი ფართი	9.0

	სიმბოლოს სახელწოდება
	სახანძრო მილდბარი
	სახანძრო განყოფილებასთან კავშირის სისტემა
	სახანძრო-სამაშველო სამსახურის მიერ გამოსაყენებელი მისაერთებელი - ჰიდრანტი
	ხელის ცეცხლმაქრი
	სახანძრო განგაშის ღილაკი
	კვამლის ავტომატური აღმომჩენი
	კვამლზე მორეაგირე მაუწყებელი
	ავტოსაშხეფი
	საგანგებო ხმოვანი განგაშის საკომუნიკაციო სისტემა
	საევაკუაციო გასასვლელის მანიშნებელი
	სასმელი წყლის ფანტანი
	ხელოვნური განიავება
	ავარიული განათება
	სატელეფონო კავშირი

დამგეგმარებელი
OK ARCHITECTURE

პროექტის დასახელება
PROJECT NAME
მრავალბინიანი საცხოვრებელი სახლი

დამკვეთი
CLIENT
შპს "აპკო"

პროექტის მისამართი
PROJECT ADDRESS
ქ.თბილისი პეტრე იბერის შესახვევი N13 ის მიმდებარედ

ს/კ 01.10.06.001.295

ეტაპი
STAGE
არქიტექტურული პროექტი

ნახაზის სათაური
TITLE

შენიშვნა:

ფორმატი PAPER SIZE	მასშტაბი SCALE	ფურცლის N SHEET NO
A3	1:100	

არქიტექტორი
ოთარ კობიძე

არქიტექტორი

კონსტრუქტორი

დაამუშავა

ARCHITECTURE AND INTERIOR DESIGN

XI სართულის გეგმა

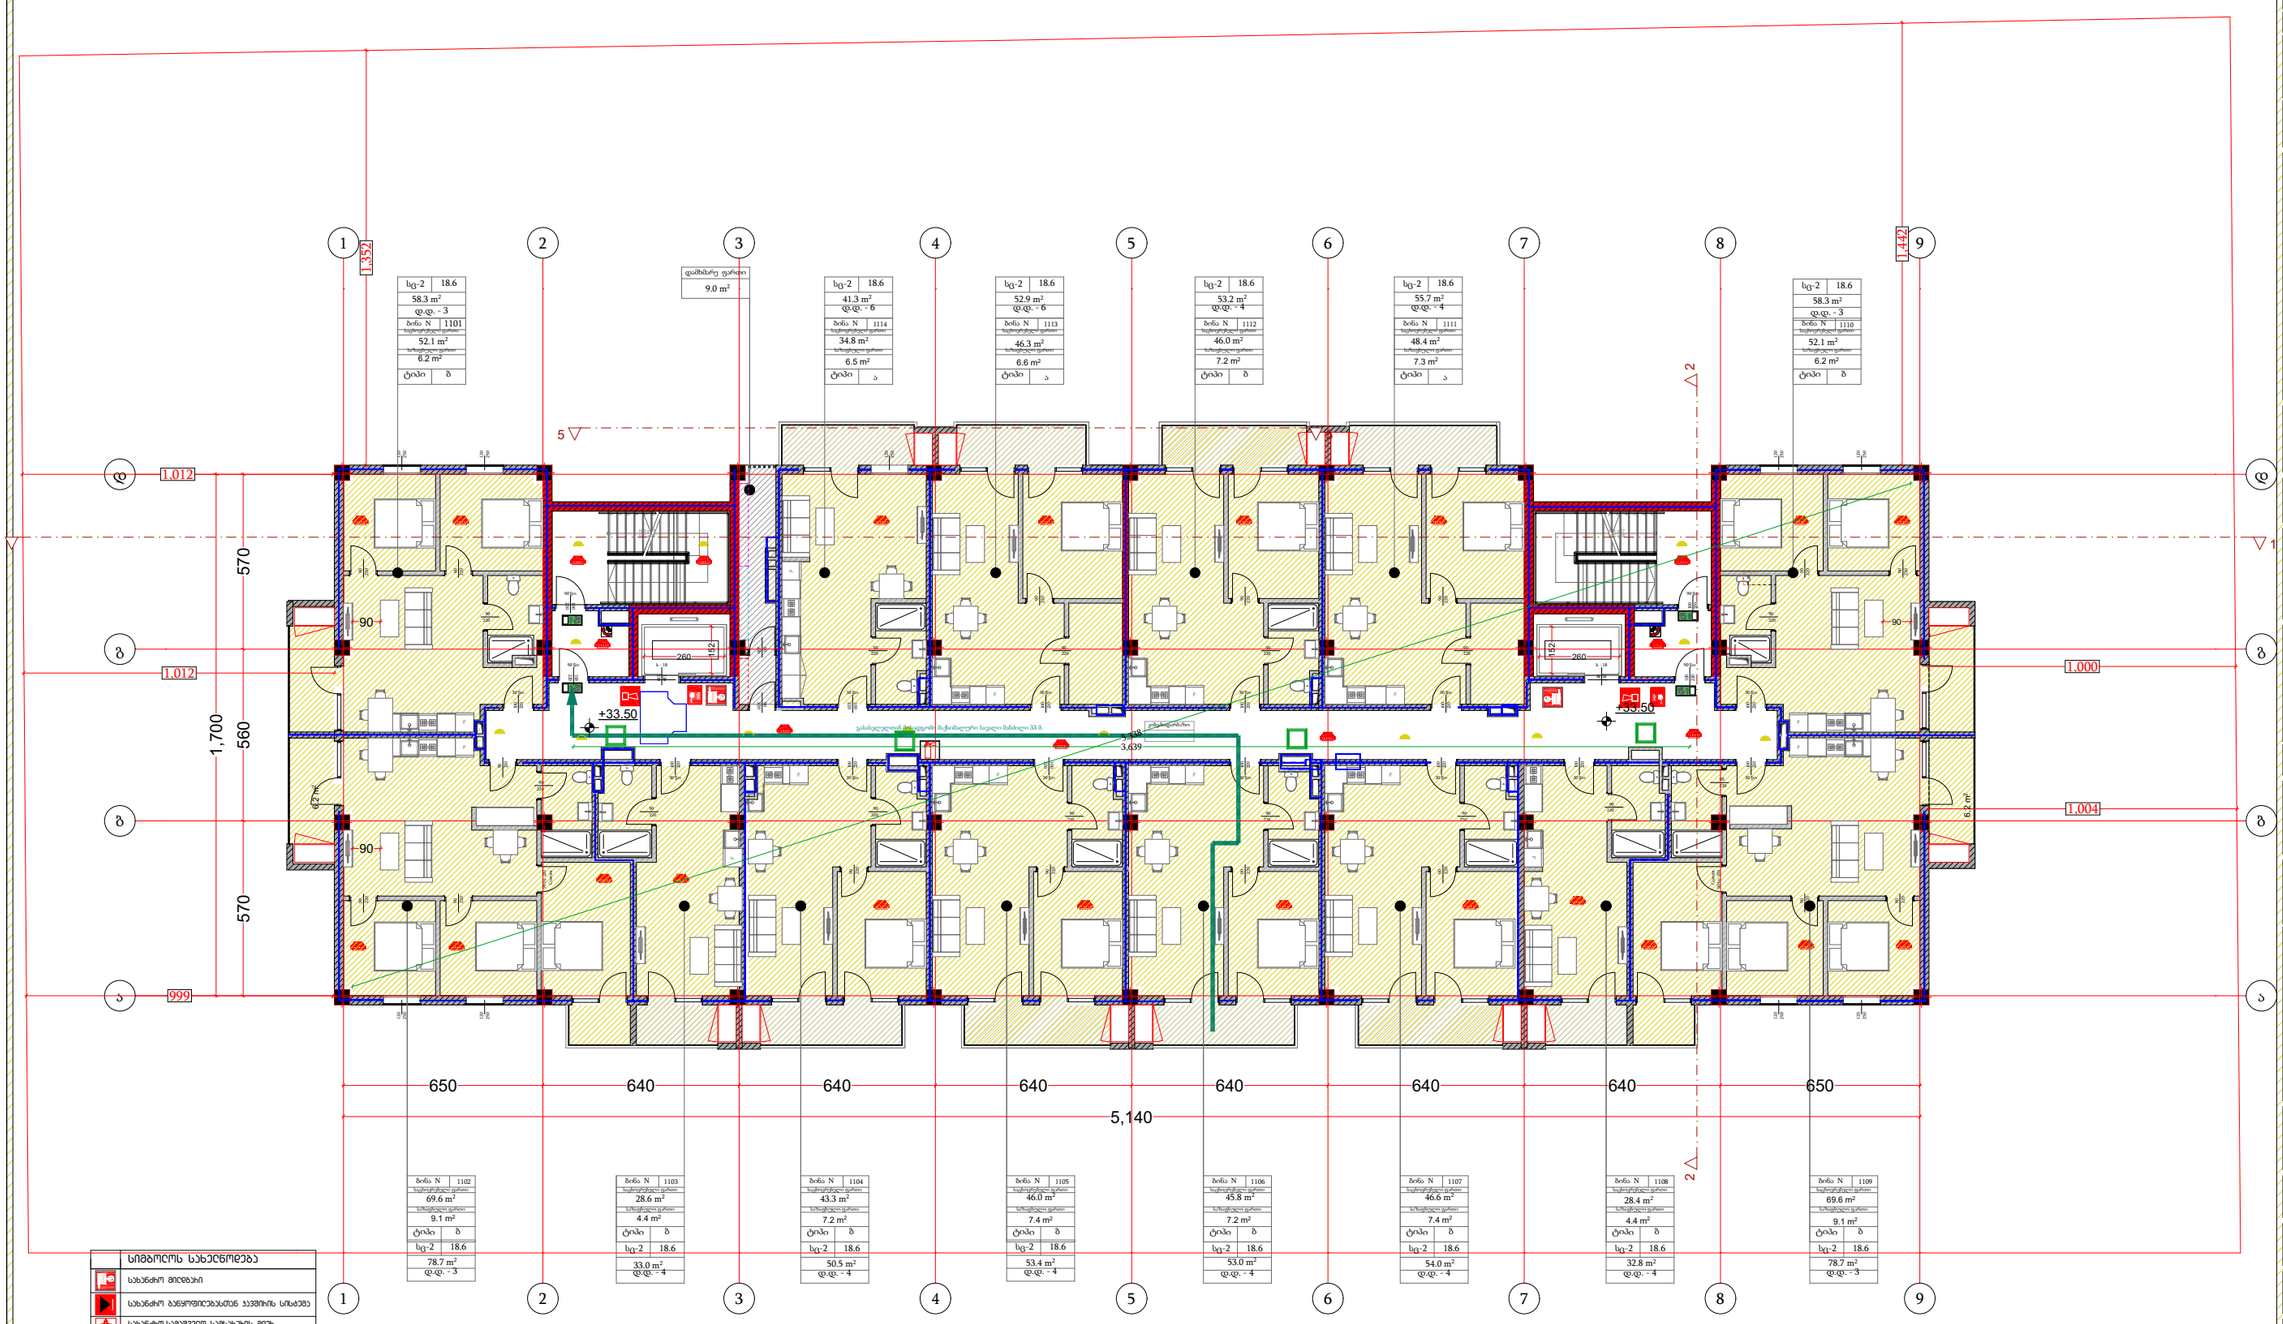

სიმბოლოს სახელწოდება
სახანძრო მილღობარი
სახანძრო განგაშიგებისათვის ავზშირის სისტემა
სახანძრო-სანიტარული სველბლების მილ. ბადეზე/ფანჯრების მოსაპირკეთებელი - პოლუნი
ხელის სველსილობარი
სახანძრო განგაშის ღილაკი
ავზშირის ავარიული ლუმინესცენტი
ავზშირზე მოსაპირკეთებელი
ავარიულსველი
სანგანგაშო ხმოვანი განგაშის ავარიულსველიო სისტემა
სავენტილაციო ბასანელების მანიშნებელი
სასველი წყლის ფანჯარი
ხელოვნური განიავება
ავარიული განათება
საბელეფონო ავზშირი

ფუნქცია	მ²
საცხოვრებელი ფართი	657.5
საზაფხულო ფართი	96.2
კიბის/დერეფნის ფართი	122.8
დამხმარე ფართი ფართი	9.0

დამგეგმარებელი
OK ARCHITECTURE

პროექტის დასახელება
PROJECT NAME
მრავალბინიანი საცხოვრებელი სახლი

დამკვეთი
CLIENT
შპს "აპკო"

პროექტის მისამართი
PROJECT ADDRESS
ქ.თბილისი პეტრე იბერის შესახვევი N13 ის მიმდებარედ

ს/კ 01.10.06.001.295

ეტაპი
STAGE
არქიტექტურული პროექტი

ნახაზის სათაური
TITLE

შენიშვნა:

ფორმატი	მასშტაბი	ფურცლის N
PAPER SIZE	SCALE	SHEET NO
A3	1:100	

არქიტექტორი
ოთარ კობიძე

არქიტექტორი

კონსტრუქტორი

დამუშავა

ARCHITECTURE AND INTERIOR DESIGN

XII სართულის გეგმა

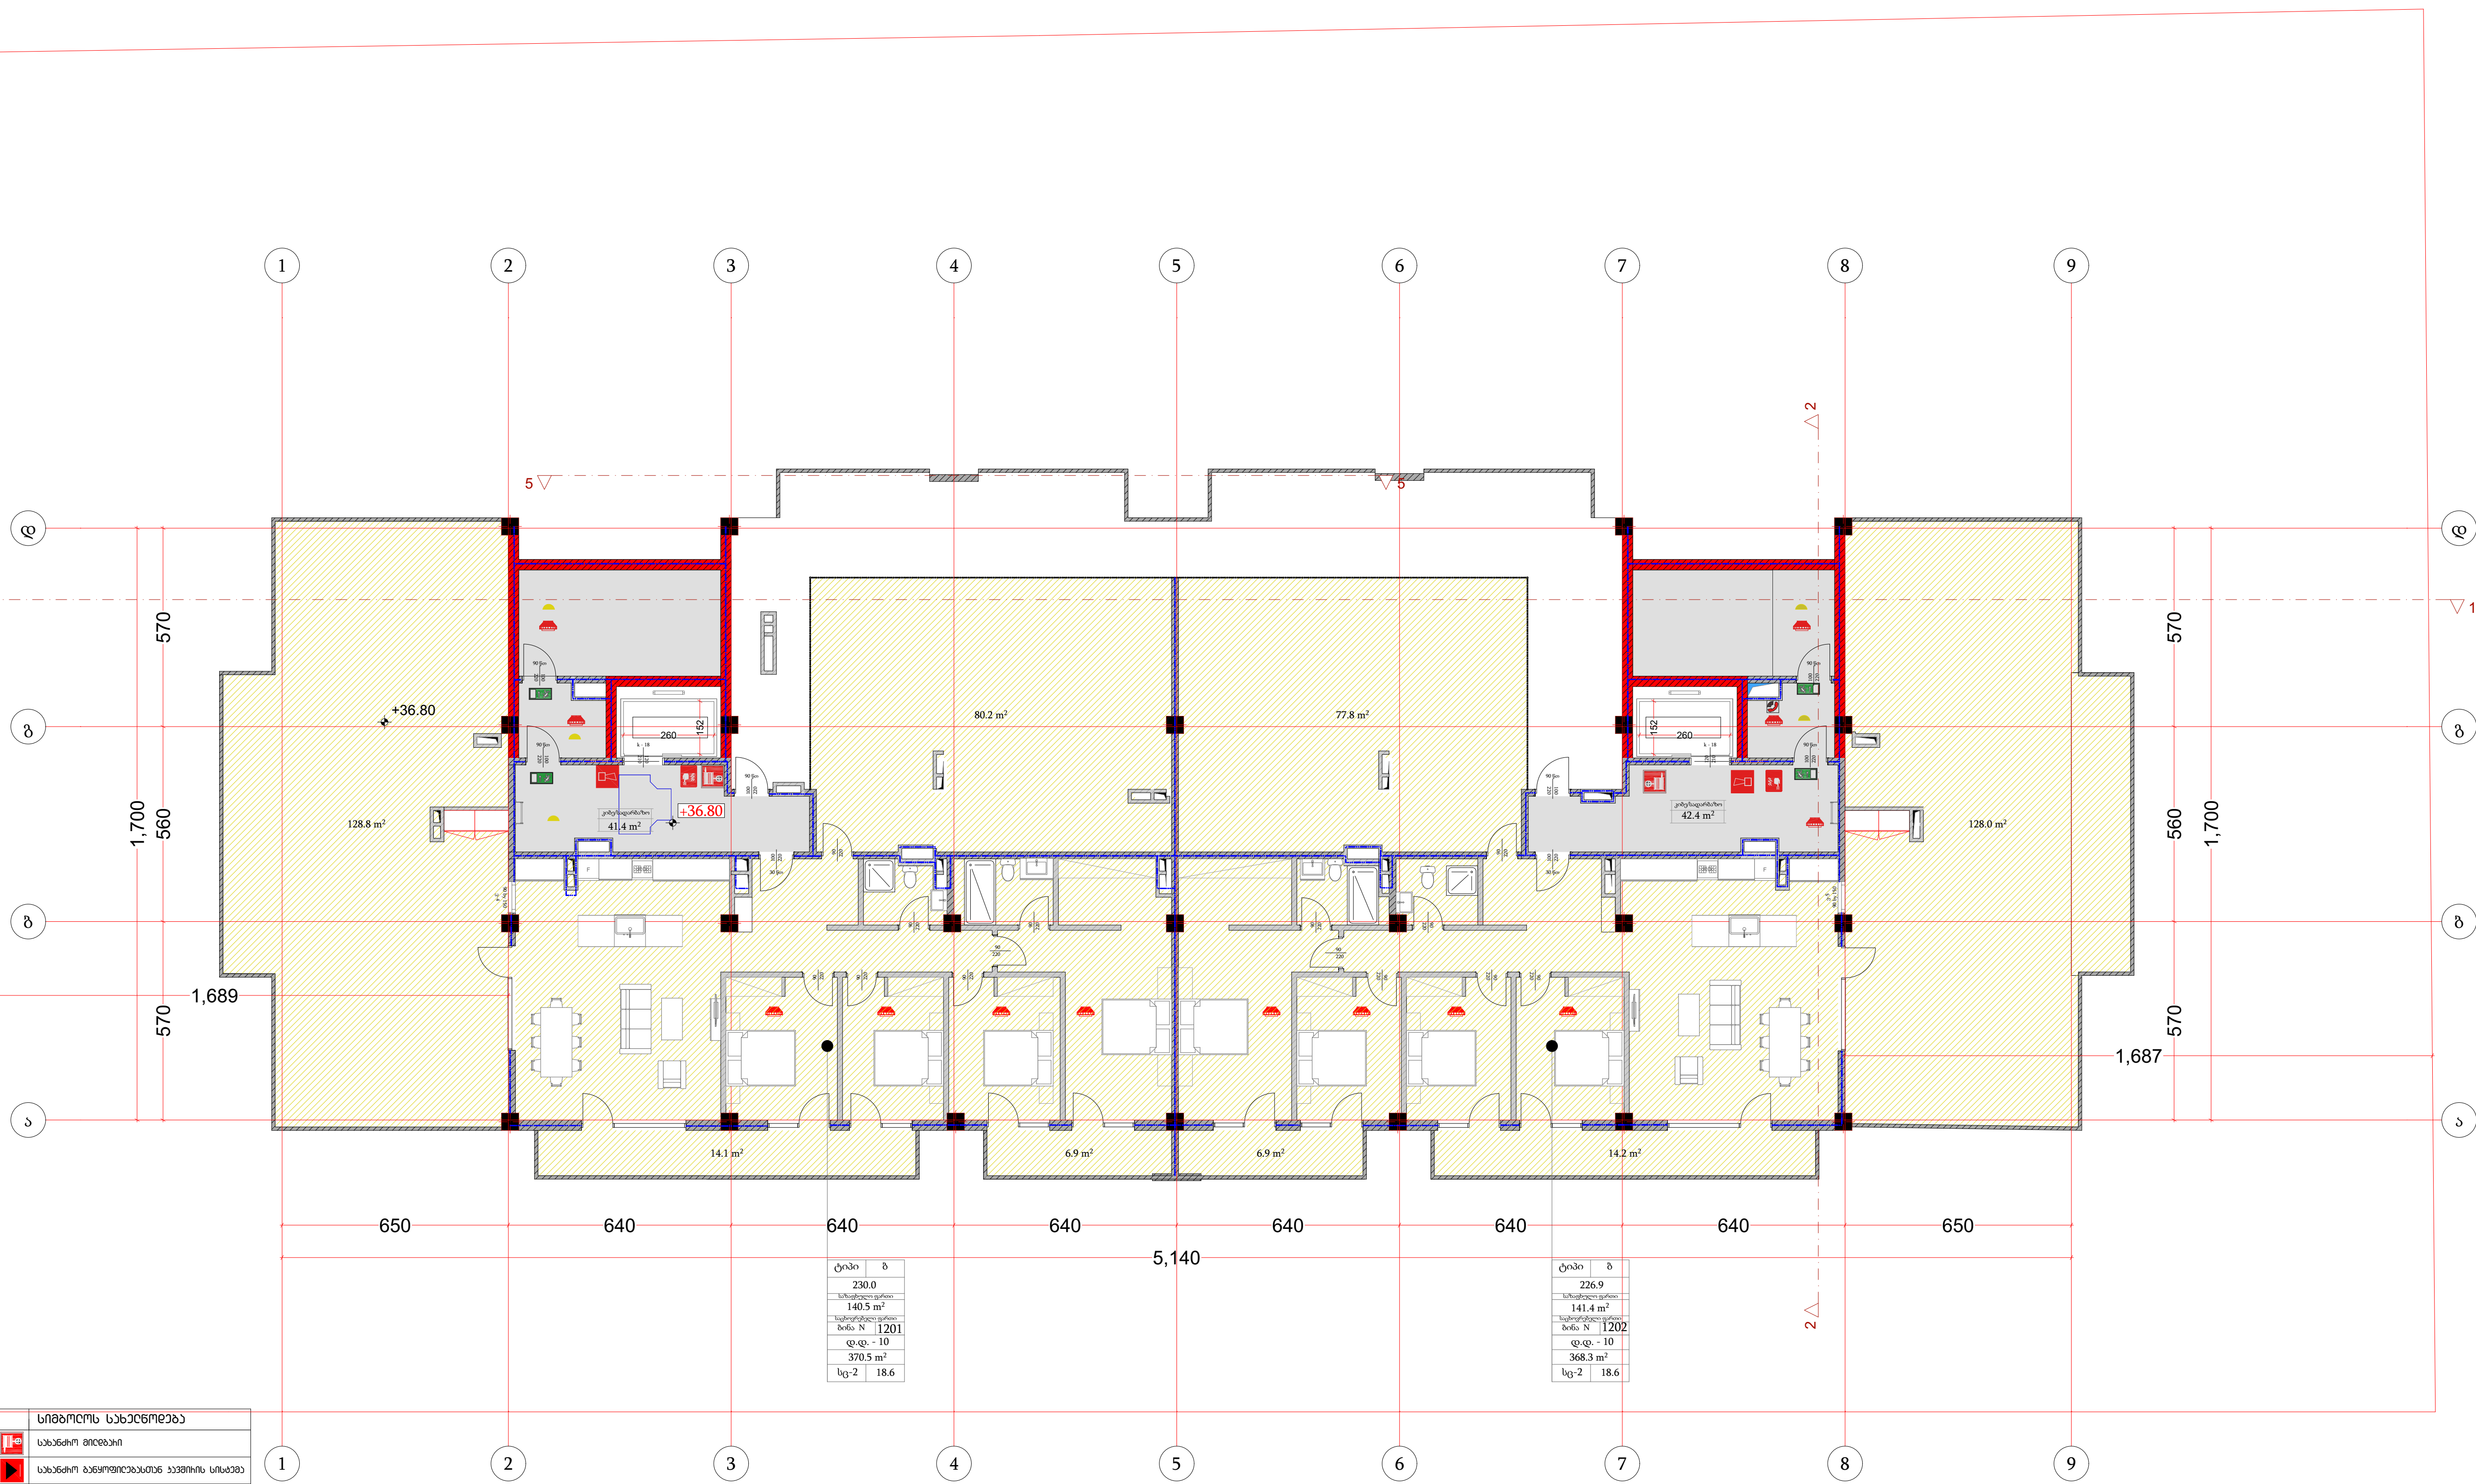

	სიმბოლოს სახელწოდება
	სახანძრო მილდბაჩი
	სახანძრო განყოფილებასთან კავშირის სისტემა
	სახანძრო-სამაშველო სამსახურის მიერ გამოსაყენებელი მისაერთებელი - ჰიდრანტი
	ხელის ცეცხლმაქრი
	სახანძრო განგაშის ღილაკი
	კვამლის ავტომატური აღმომჩენი
	კვამლზე მორეაგირე მაუწყებელი
	ავტოსაშხეფი
	საგანგებო ხმოვანი განგაშის საკომუნიკაციო სისტემა
	საევაკუაციო გასასვლელის მანიშნებელი
	სასმელი წყლის ფანტანი
	ხელოვნური განიავება
	ავარიული განათება
	სატელეფონო კავშირი

ფუნქცია	მ²
საცხოვრებელი ფართი	281.9
საზაფხულო ფართი	456.9
კიბის/დერეფნის ფართი	83.8
დამხმარე ფართი ფართი	

დამგეგმარებელი
OK ARCHITECTURE

პროექტის დასახელება
PROJECT NAME
მრავალბინიანი საცხოვრებელი სახლი

დამკვეთი
CLIENT
შპს "აპკო"

პროექტის მისამართი
PROJECT ADDRESS
ქ.თბილისი პეტრე იბერის შესახვევი N13 ის მიმდებარედ

ს/კ 01.10.06.001.295

ეტაპი
STAGE
არქიტექტურული პროექტი

ნახაზის სათაური
TITLE

შენიშვნა:

ფორმატი PAPER SIZE	მასშტაბი SCALE	ფურცლის N SHEET NO
A3	1:100	

არქიტექტორი
ოთარ კობიძე

არქიტექტორი

კონსტრუქტორი

დაამუშავა

ARCHITECTURE AND INTERIOR DESIGN

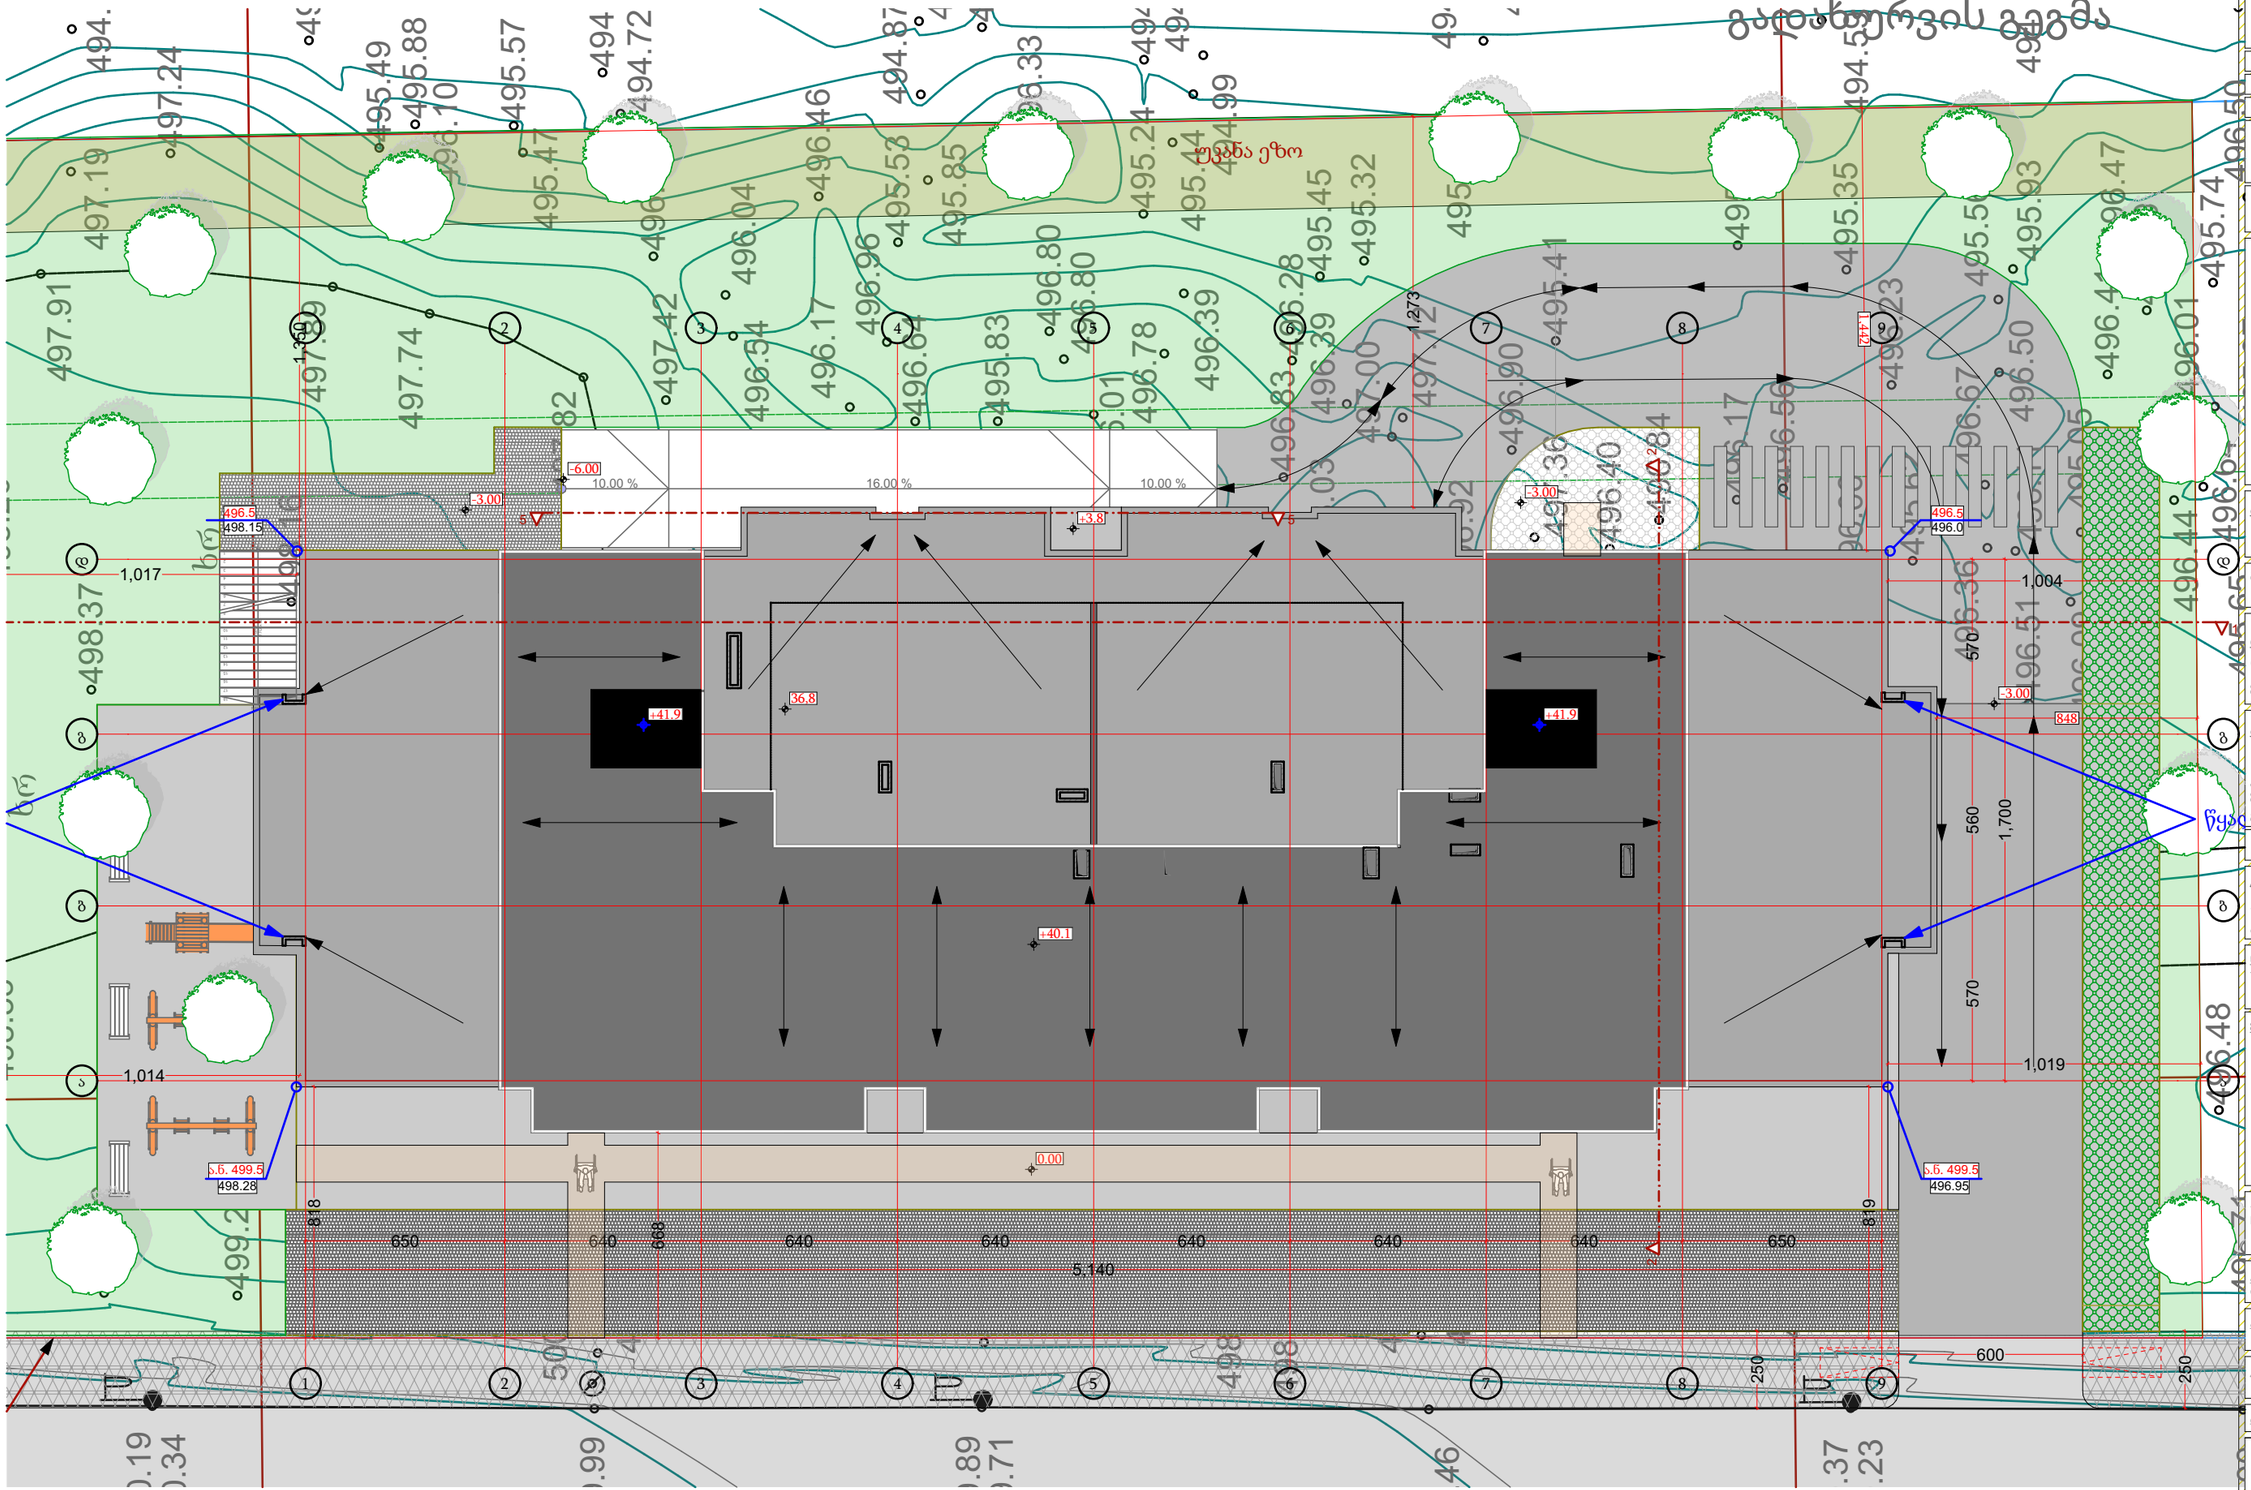

დამგეგმარებელი
OK ARCHITECTURE

პროექტის დასახელება
PROJECT NAME

მრავალბინიანი
საცხოვრებელი სახლი

დამკვეთი
CLIENT
შპს "აპკო"

პროექტის მისამართი
PROJECT ADDRESS
ქ.თბილისი პეტრე იბერის
შესახვევი N13 ის
მიმდებარედ

ს/კ 01.10.06.001.295

ეტაპი
STAGE
არქიტექტურული პროექტი

ნახაზის სათაური
TITLE

შენიშვნა:

ფორმატი	მასშტაბი	ფურცლის N
PAPER SIZE	SCALE	SHEET NO
A3	1:100	

არქიტექტორი
ოთარ კობიძე

არქიტექტორი

კონსტრუქტორი

დამამუშავა

ARCHITECTURE AND INTERIOR DESIGN

დამგეგმარებელი
OK ARCHITECTURE

პროექტის დასახელება
PROJECT NAME

მრავალბინიანი
საცხოვრებელი სახლი

დამკვეთი
CLIENT
შპს "აპკო"

პროექტის მისამართი
PROJECT ADDRESS
ქ.თბილისი პეტრე იბერის
შესახვევი N13 ის
მიმდებარედ

ს/კ 01.10.06.001.295

ეტაპი
STAGE
არქიტექტურული პროექტი

ნახაზის სათაური
TITLE

შენიშვნა:

ფორმატი	მასშტაბი	ფურცლის N
PAPER SIZE	SCALE	SHEET NO
A3	1:100	

არქიტექტორი
ოთარ კობიძე

არქიტექტორი

კონსტრუქტორი

დამპროექტებელი

ARCHITECTURE AND INTERIOR DESIGN

-2 ავტოსადგომის გეგმა

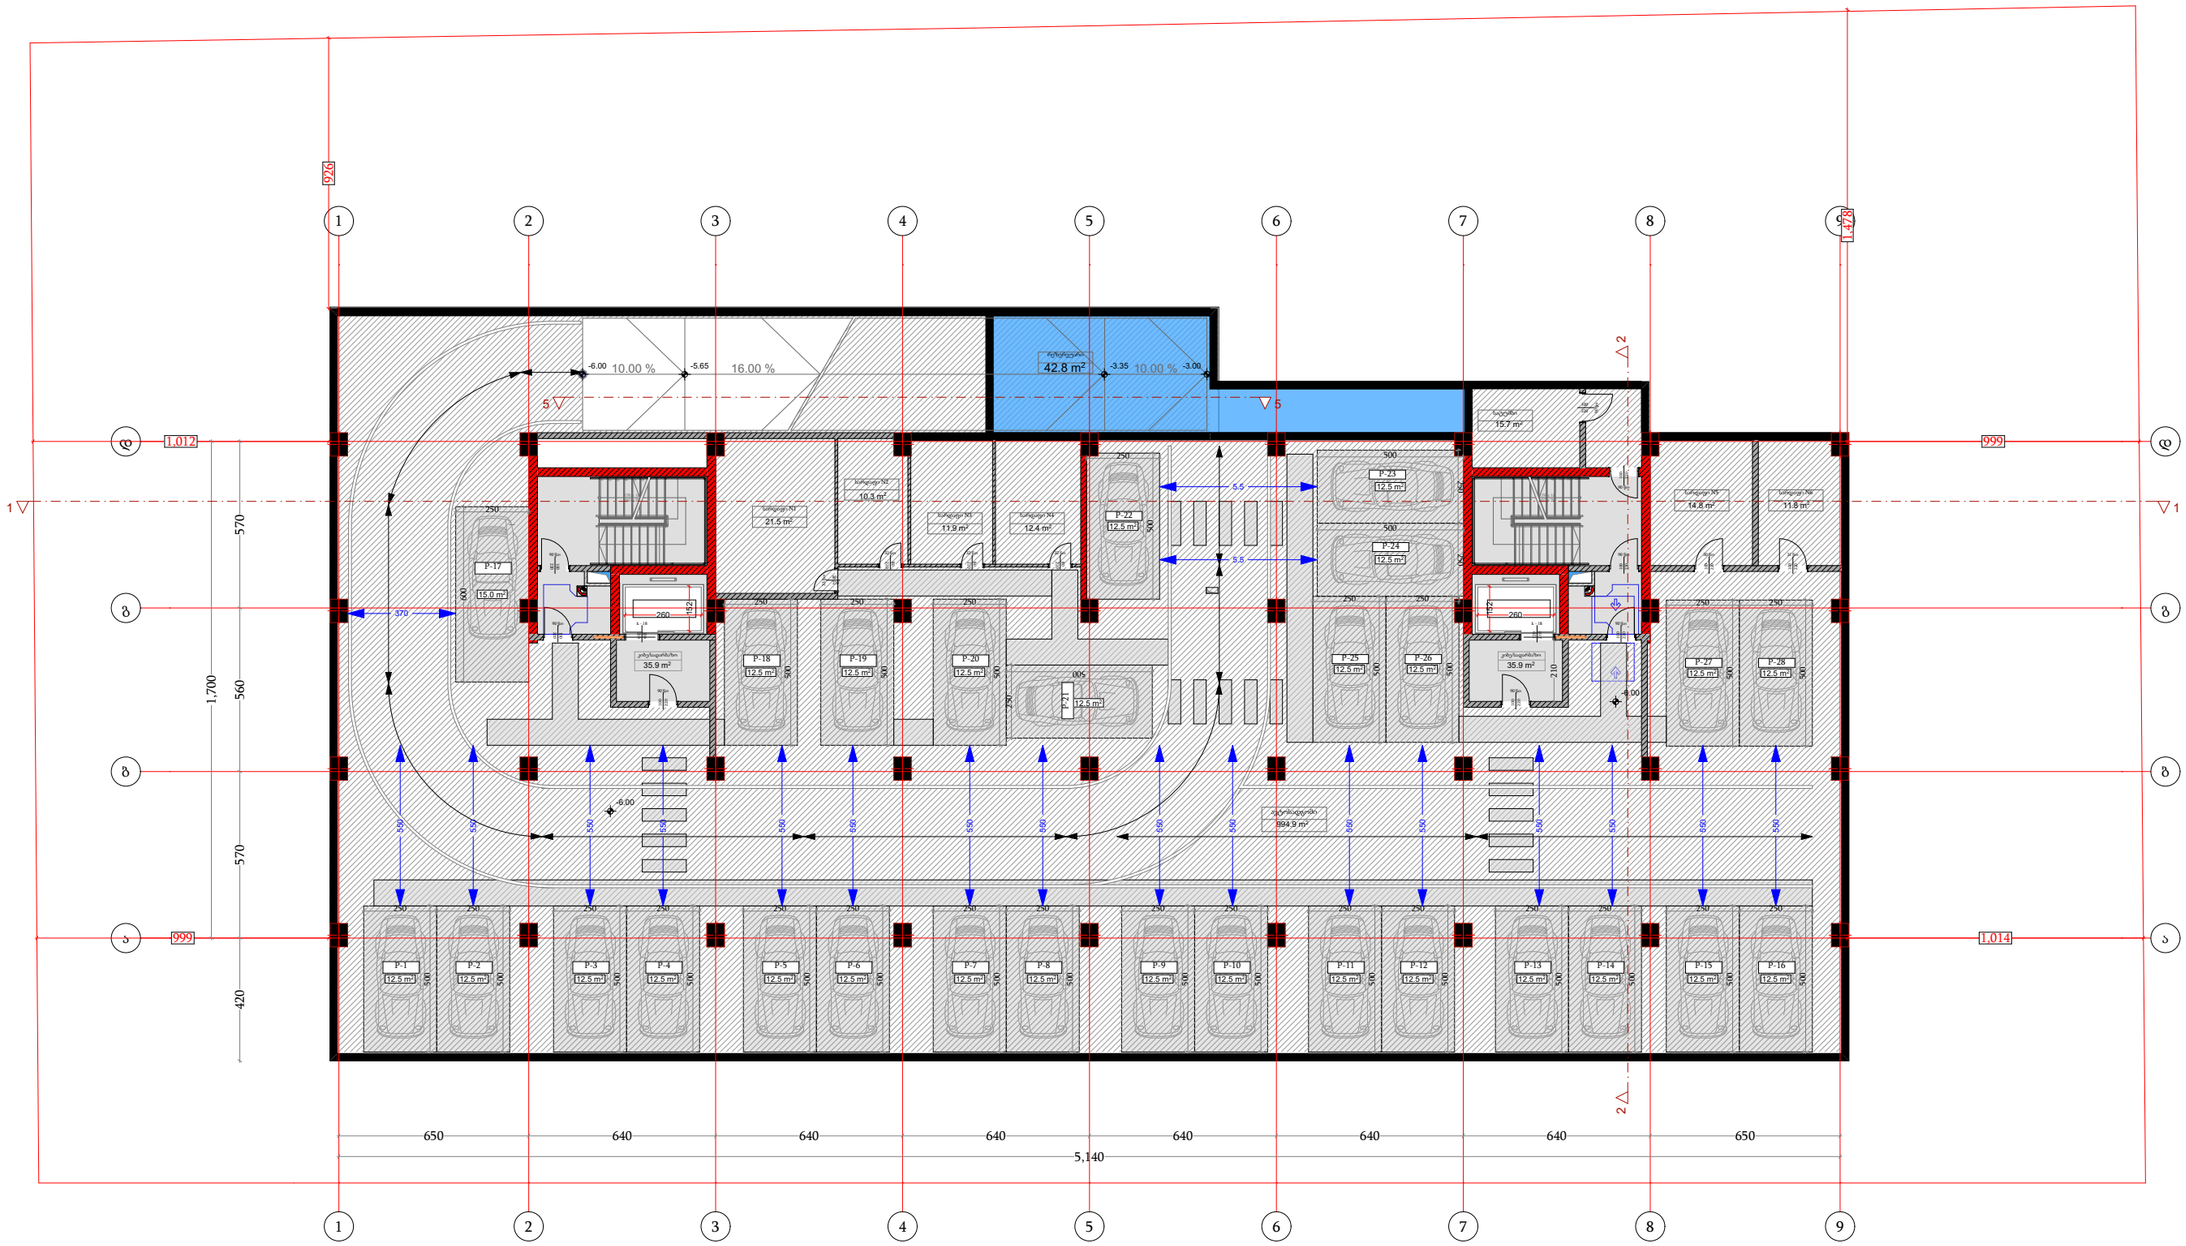

ფუნქცია	მ²
ავტოსადგომი	994.9
სარდაფი	82.8
კიბის/დერეფნის ფართი	71.4
დამხმარე ფართი ფართი	15.7

დამგეგმარებელი
OK ARCHITECTURE

პროექტის დასახელება
PROJECT NAME

მრავალბინიანი საცხოვრებელი სახლი

დამკვეთი
CLIENT
შპს "აპკო"

პროექტის მისამართი
PROJECT ADDRESS
ქ.თბილისი პეტრე იბერის შესახვევი N13 ის მიმდებარედ

ს/კ 01.10.06.001.295

ეტაპი
STAGE
არქიტექტურული პროექტი

ნახაზის სათაური
TITLE

შენიშვნა:

ფორმატი	მასშტაბი	ფურცლის N
PAPER SIZE	SCALE	SHEET NO
A3	1:100	

არქიტექტორი
ოთარ კობიძე

არქიტექტორი

კონსტრუქტორი

დამამუშავა

ARCHITECTURE AND INTERIOR DESIGN

-1 ავტოსადგომის გეგმა

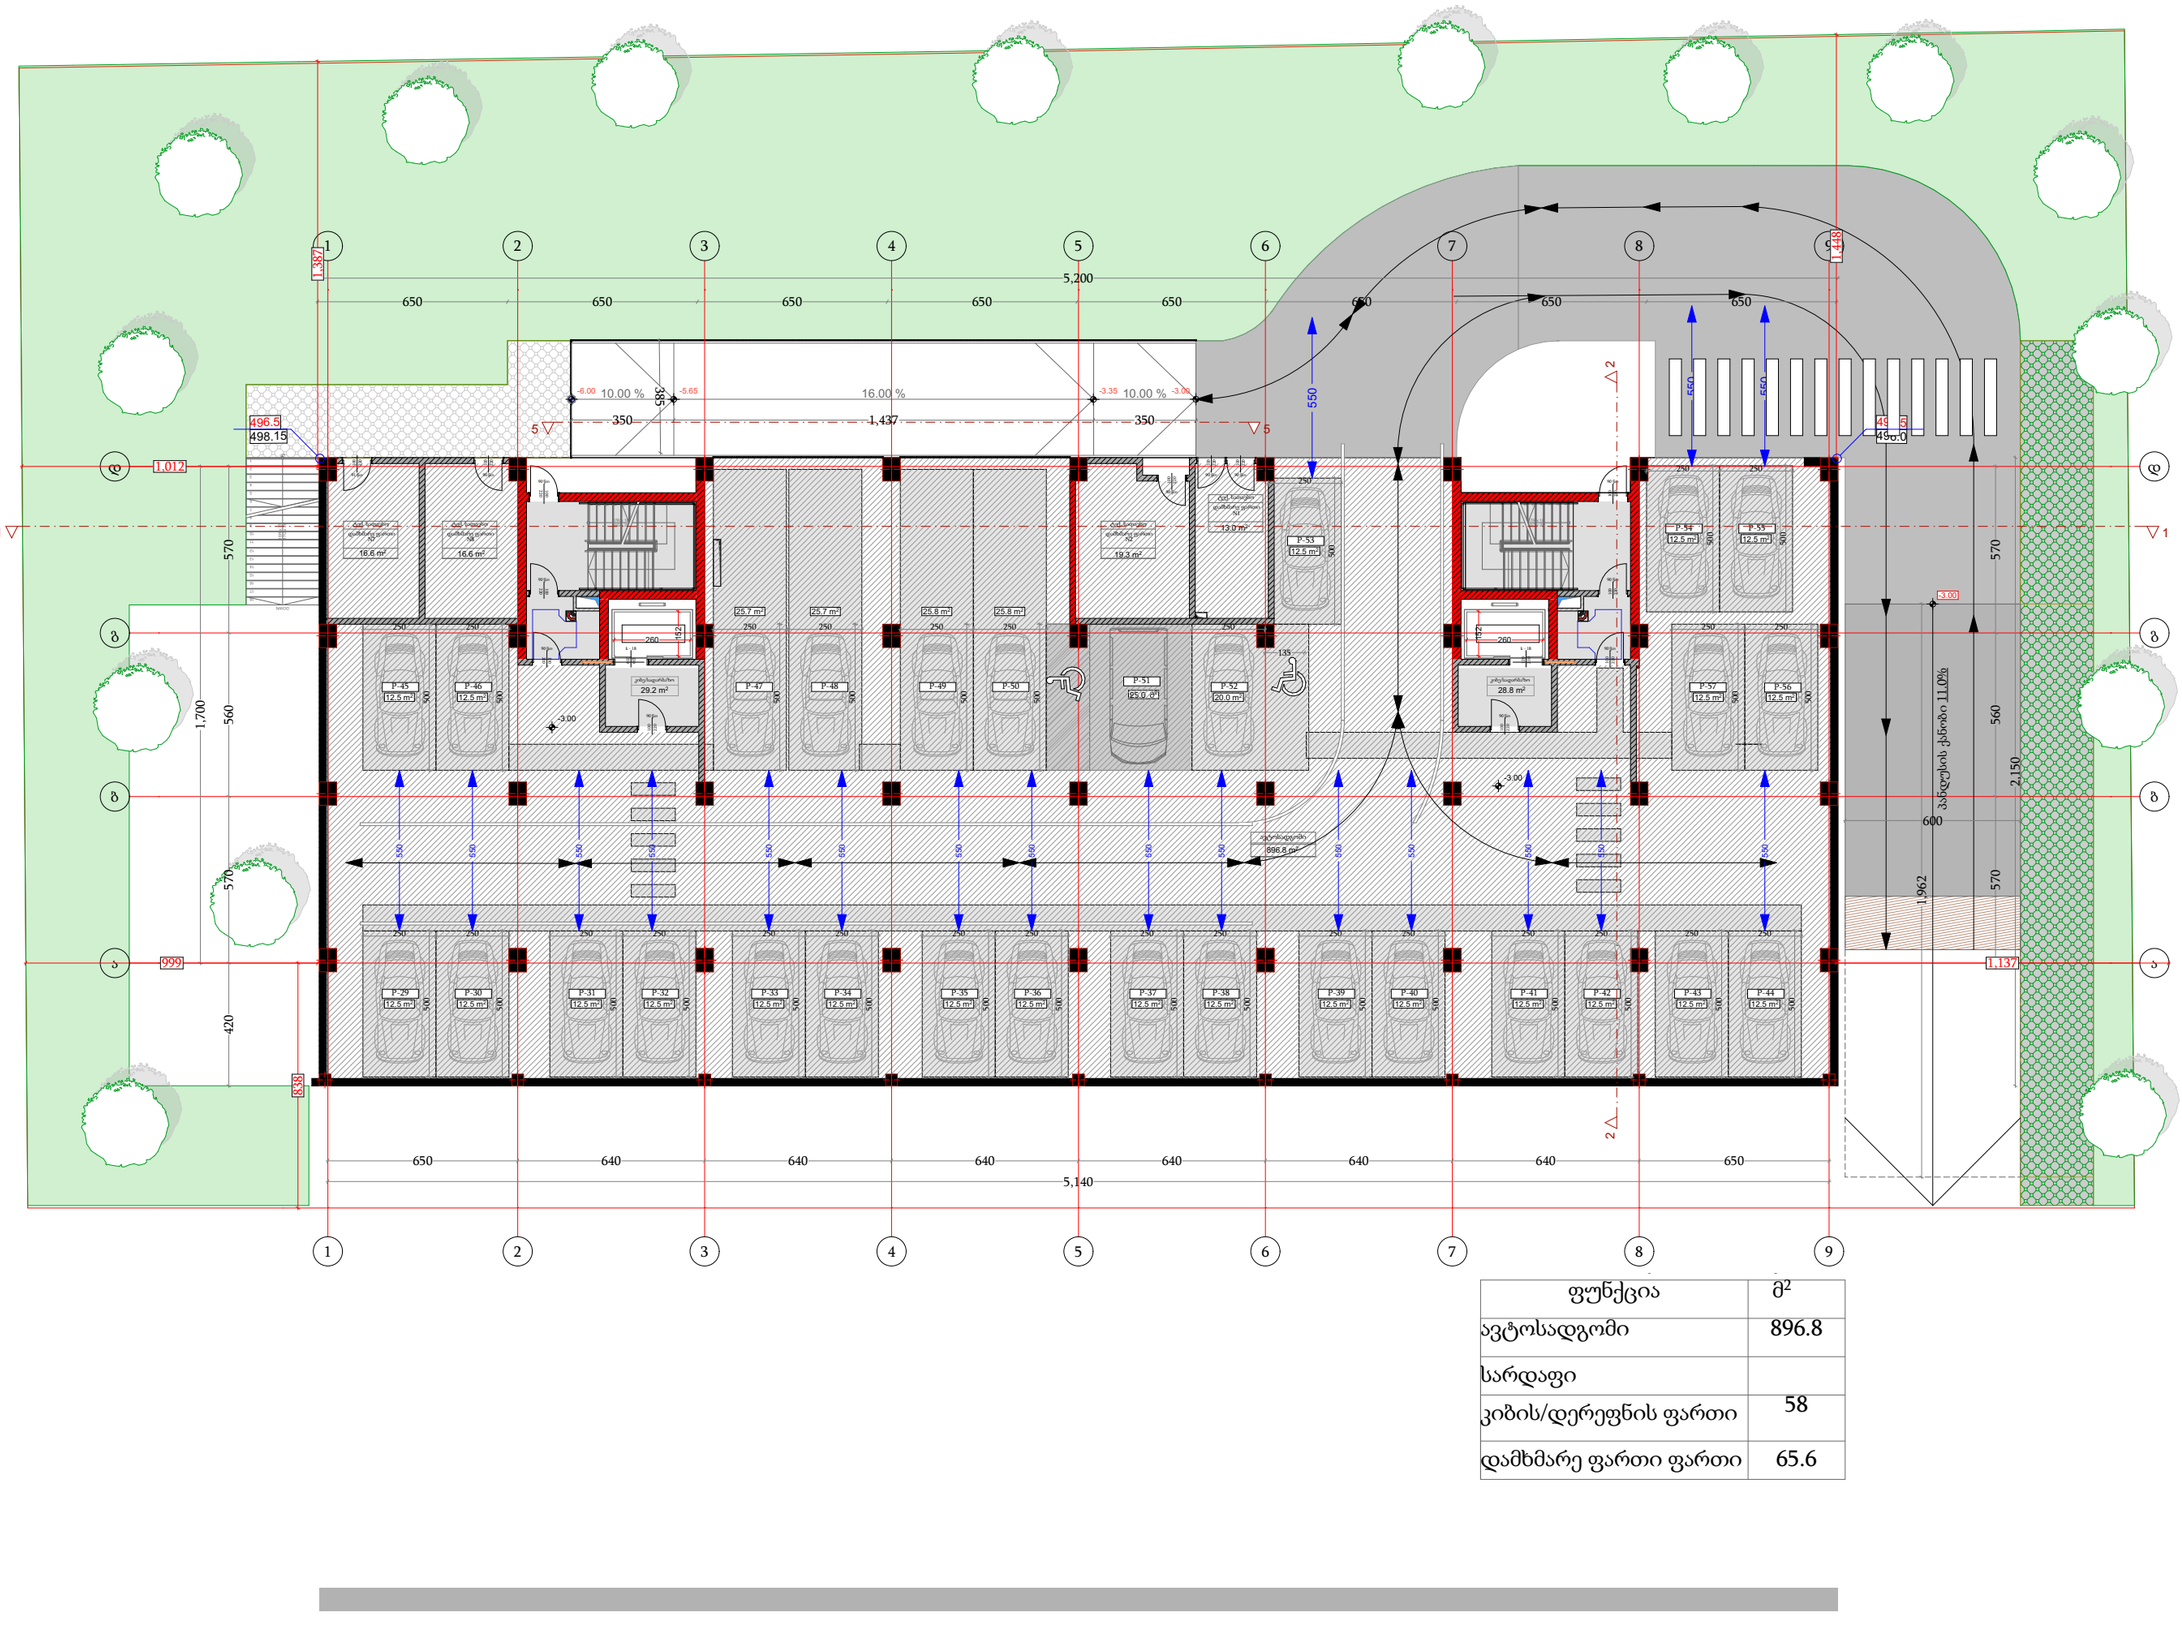

ფუნქცია	მ²
ავტოსადგომი	896.8
სარდაფი	
კიბის/დერეფნის ფართი	58
დამხმარე ფართი ფართი	65.6

დამგეგმარებელი
OK ARCHITECTURE

პროექტის დასახელება
PROJECT NAME
მრავალბინიანი საცხოვრებელი სახლი

დამკვეთი
CLIENT
შპს "აპკო"

პროექტის მისამართი
PROJECT ADDRESS
ქ.თბილისი პეტრე იბერის შესახვევი N13 ის მიმდებარედ

ს/კ 01.10.06.001.295

ეტაპი
STAGE
არქიტექტურული პროექტი

ნახაზის სათაური
TITLE

შენიშვნა:

ფორმატი	მასშტაბი	ფურცლის N
PAPER SIZE	SCALE	SHEET NO
A3	1:100	

არქიტექტორი
ოთარ კობიძე

არქიტექტორი

კონსტრუქტორი

დამამუშავა

ARCHITECTURE AND INTERIOR DESIGN

I სართულის გეგმა

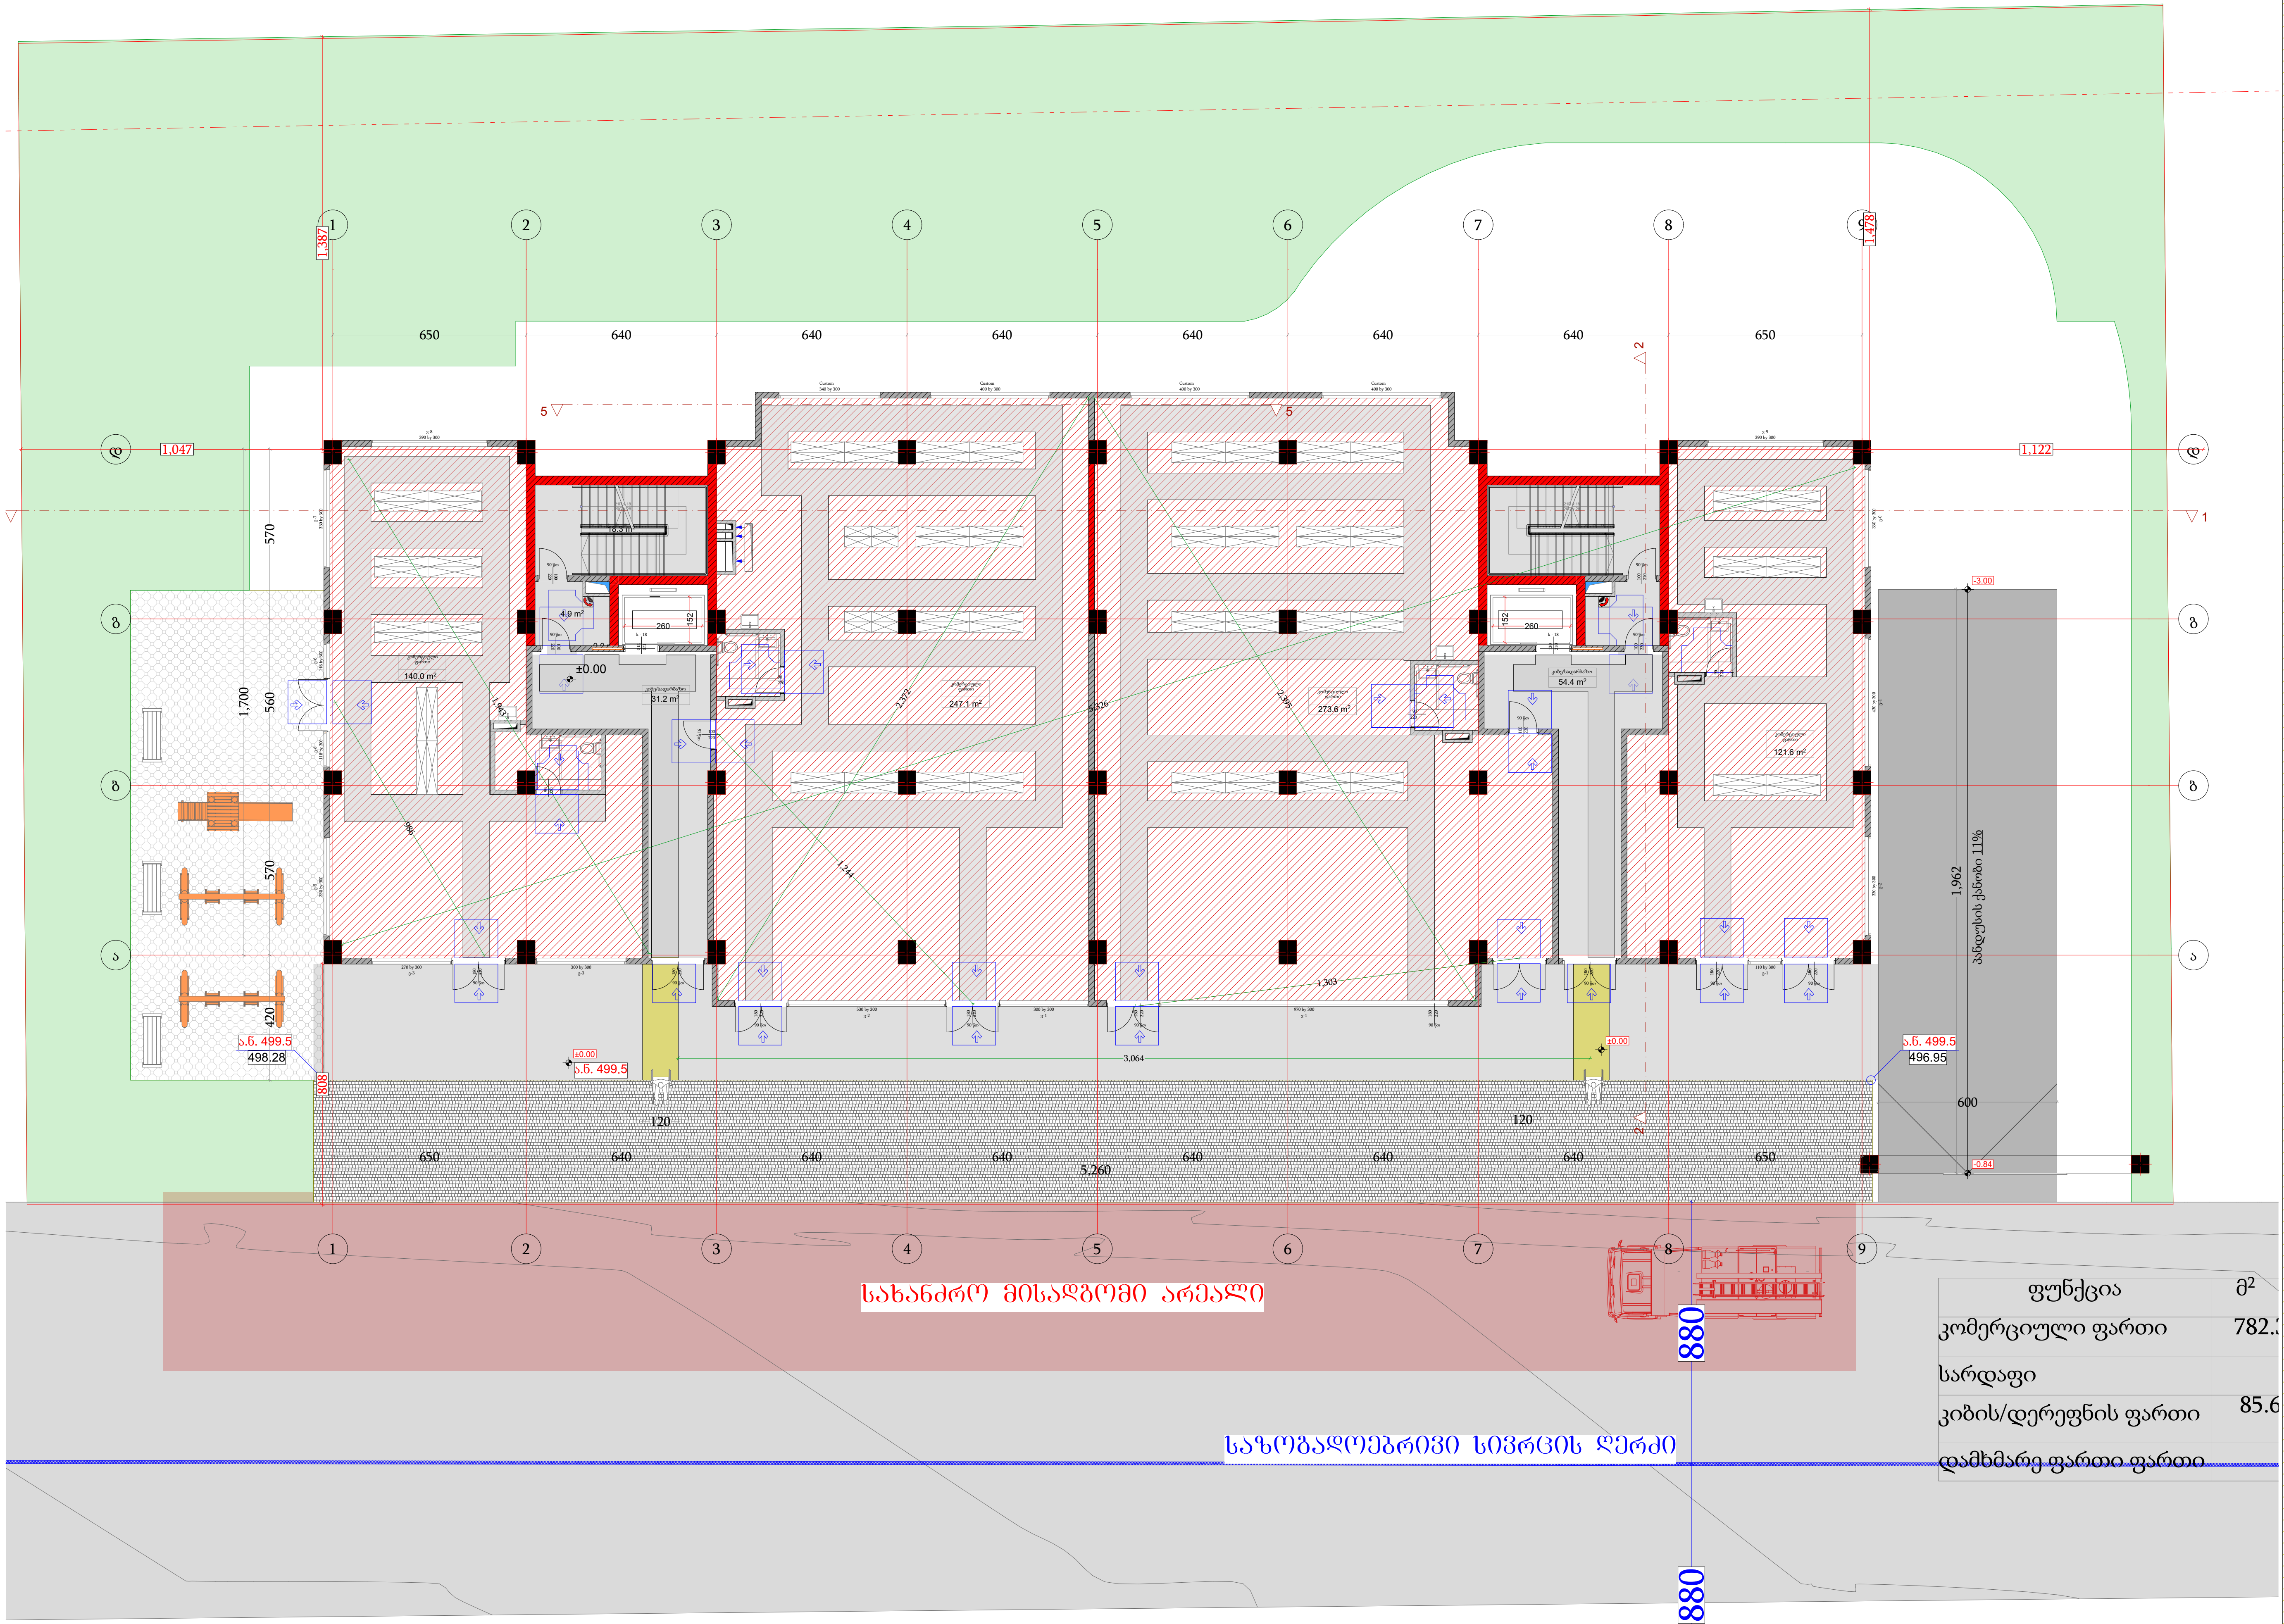

ფუნქცია	მ²
კომერციული ფართი	782.
სარდაფი	
კიბის/დერეფნის ფართი	85.6
დამხმარე ფართი ფართი	

დამგეგმარებელი
OK ARCHITECTURE

პროექტის დასახელება
PROJECT NAME
მრავალბინიანი საცხოვრებელი სახლი

დამკვეთი
CLIENT
შპს "აპკო"

პროექტის მისამართი
PROJECT ADDRESS
ქ.თბილისი პეტრე იბერის შესახვევი N13 ის მიმდებარედ

ს/კ 01.10.06.001.295

ეტაპი
STAGE
არქიტექტურული პროექტი

ნახაზის სათაური
TITLE

შენიშვნა:

ფორმატი PAPER SIZE	მასშტაბი SCALE	ფურცლის N SHEET NO
A3	1:100	

არქიტექტორი
ოთარ კობიძე

არქიტექტორი

კონსტრუქტორი

დაამუშავა

ARCHITECTURE AND INTERIOR DESIGN

II სართულის გეგმა

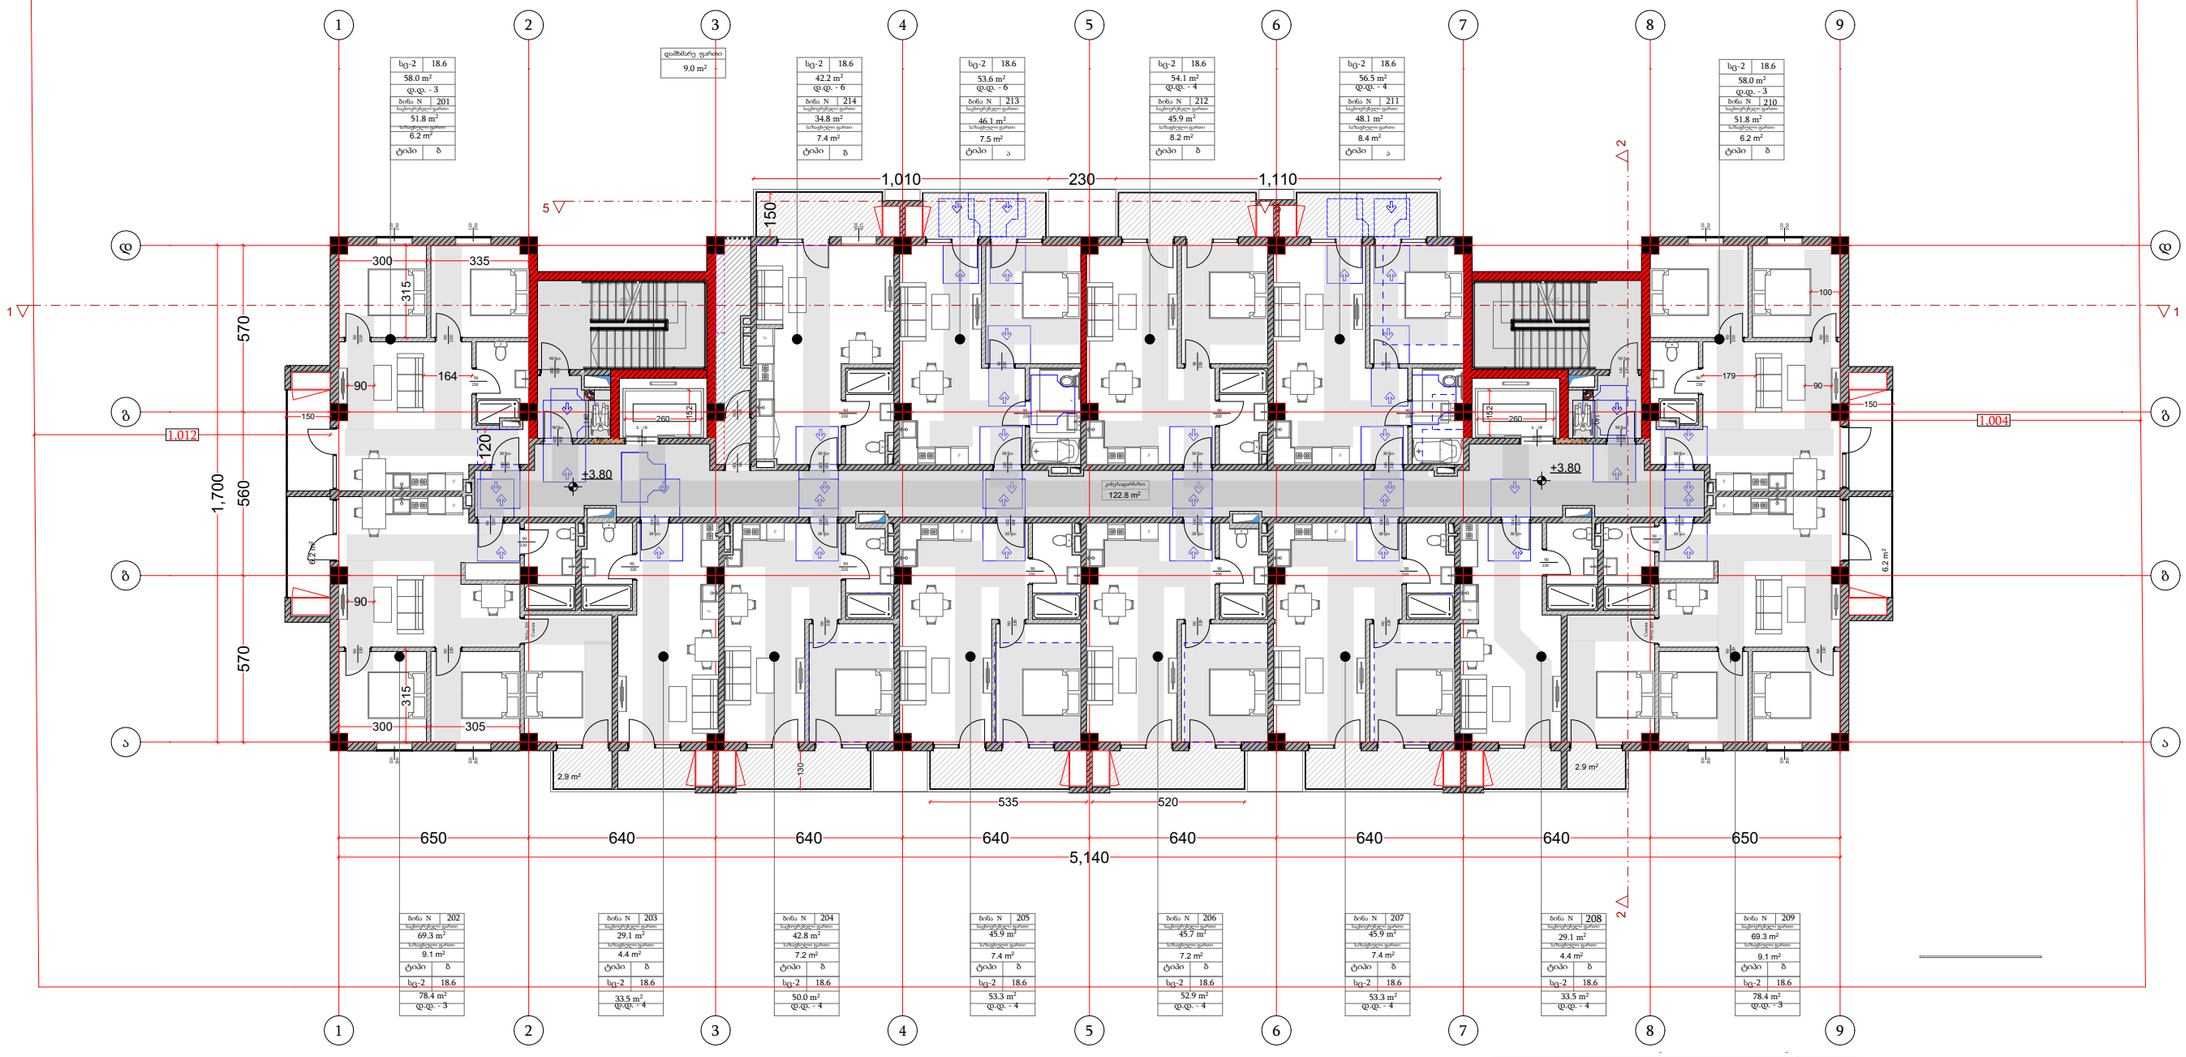

ფუნქცია	მ²
საცხოვრებელი ფართი	655.5
საზაფხულო ფართი	100.3
კიბის/დერეფნის ფართი	122.8
დამხმარე ფართი ფართი	9.0

დამგეგმარებელი
OK ARCHITECTURE

პროექტის დასახელება
PROJECT NAME
მრავალბინიანი საცხოვრებელი სახლი

დამკვეთი
CLIENT
შპს "აპკო"

პროექტის მისამართი
PROJECT ADDRESS
ქ.თბილისი პეტრე იბერის შესახვევი N13 ის მიმდებარედ

ს/კ 01.10.06.001.295

ეტაპი
STAGE
არქიტექტურული პროექტი

ნახაზის სათაური
TITLE

შენიშვნა:

ფორმატი	მასშტაბი	ფურცლის N
PAPER SIZE	SCALE	SHEET NO
A3	1:100	

არქიტექტორი
ოთარ კობიძე

არქიტექტორი

კონსტრუქტორი

დამპუშავა

ARCHITECTURE AND INTERIOR DESIGN

III სართულის გეგმა

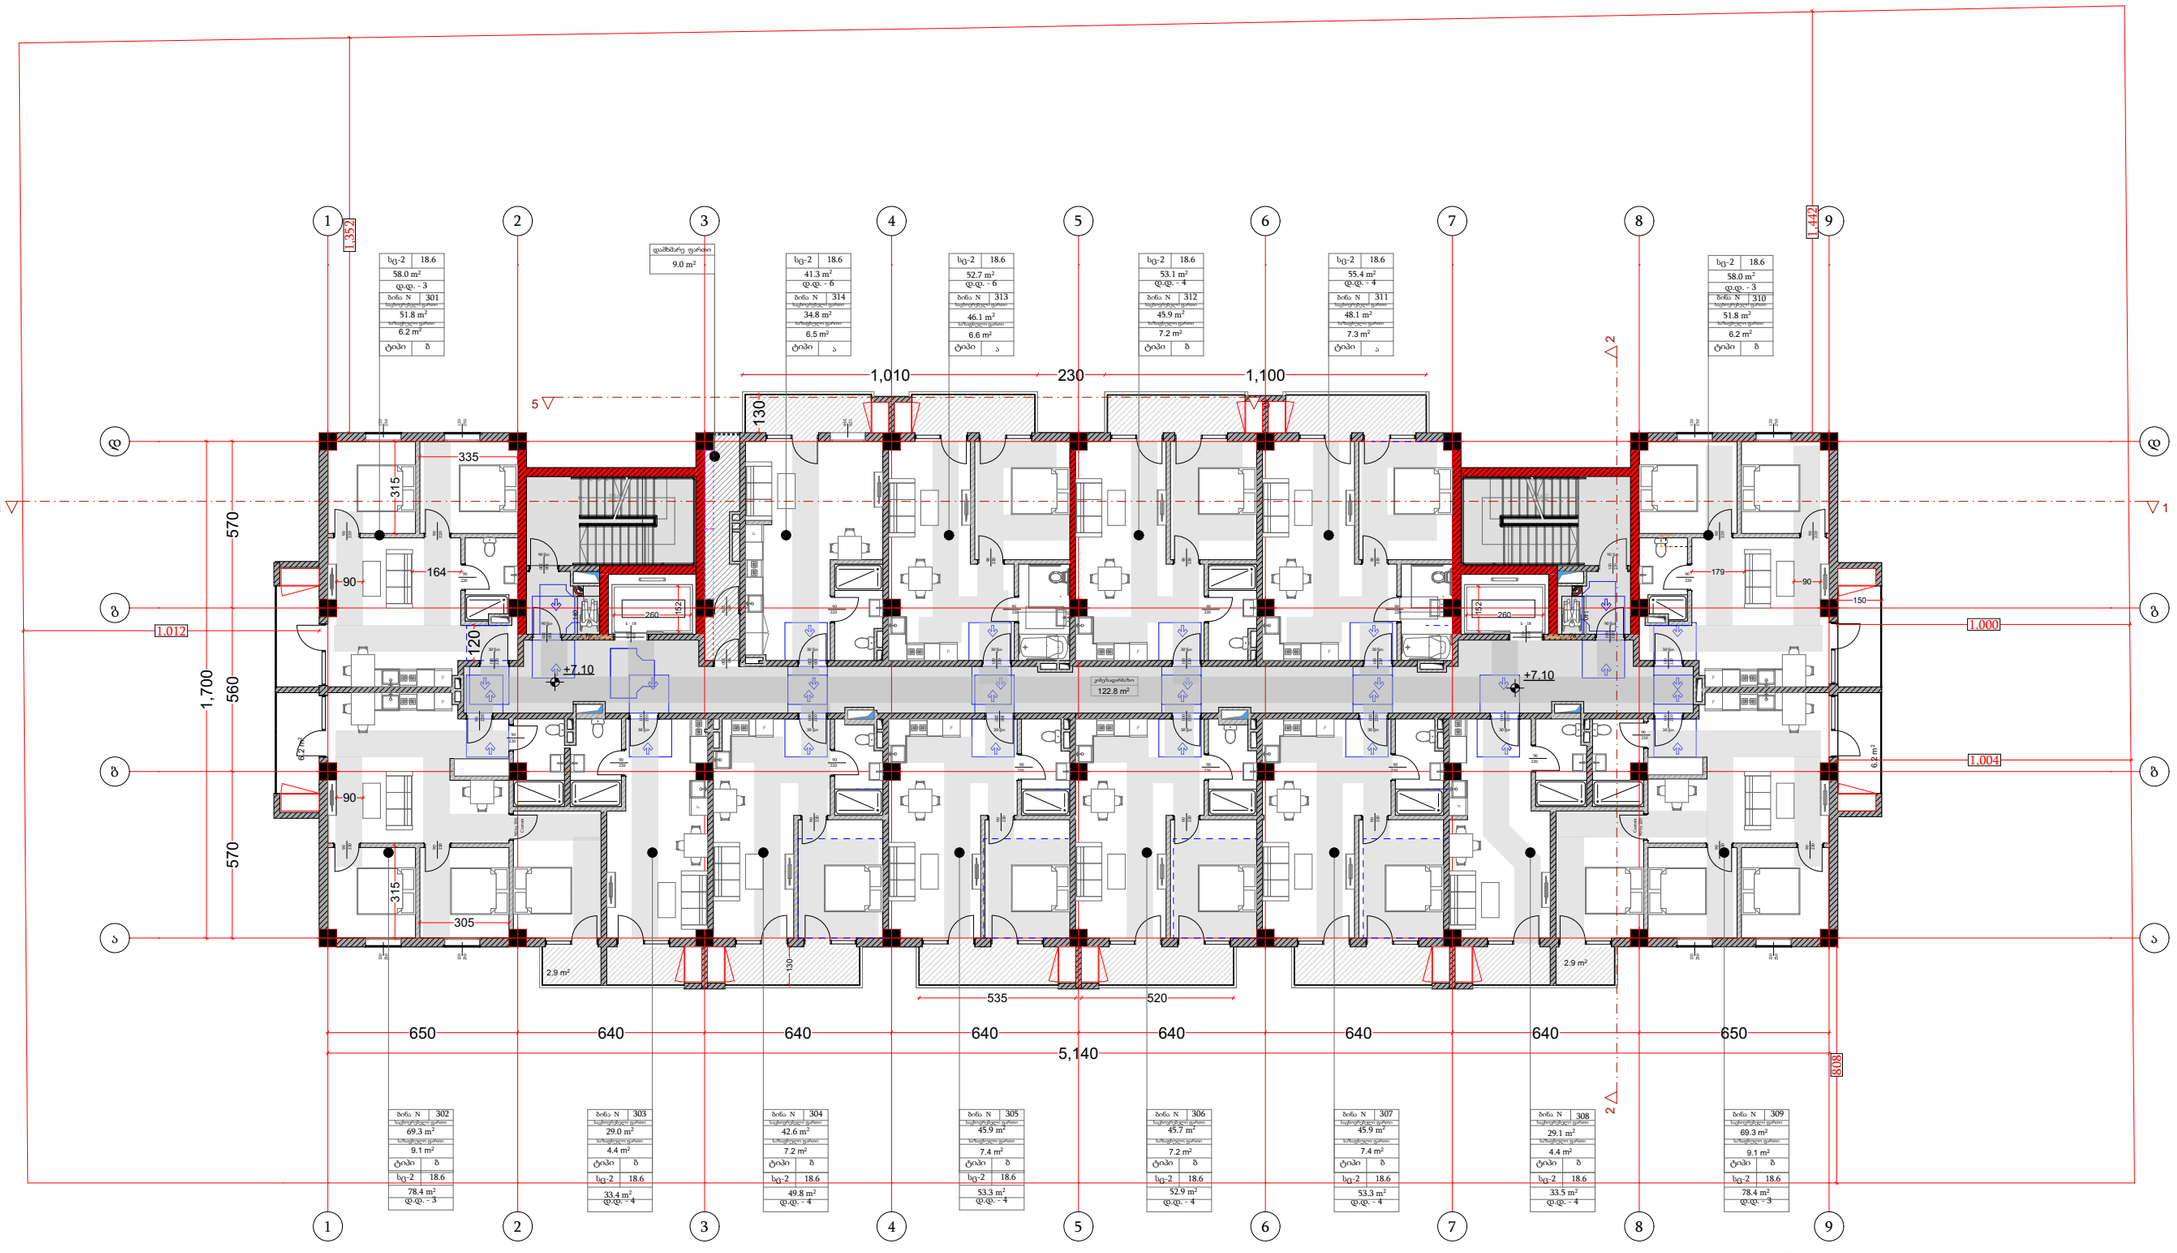

ფუნქცია	მ²
საცხოვრებელი ფართი	655.5
საზაფხულო ფართი	96.4
კიბის/დერეფნის ფართი	122.8
დამხმარე ფართი ფართი	9.0

დამგეგმარებელი
OK ARCHITECTURE

პროექტის დასახელება
PROJECT NAME
მრავალბინიანი საცხოვრებელი სახლი

დამკვეთი
CLIENT
შპს "აპკო"

პროექტის მისამართი
PROJECT ADDRESS
ქ.თბილისი პეტრე იბერის შესახვევი N13 ის მიმდებარედ

ს/კ 01.10.06.001.295

ეტაპი
STAGE
არქიტექტურული პროექტი

ნახაზის სათაური
TITLE

შენიშვნა:

ფორმატი	მასშტაბი	ფურცლის N
PAPER SIZE	SCALE	SHEET NO
A3	1:100	

არქიტექტორი
ოთარ კობიძე

არქიტექტორი

კონსტრუქტორი

დამმუშავა

ARCHITECTURE AND INTERIOR DESIGN

IV სართულის გეგმა

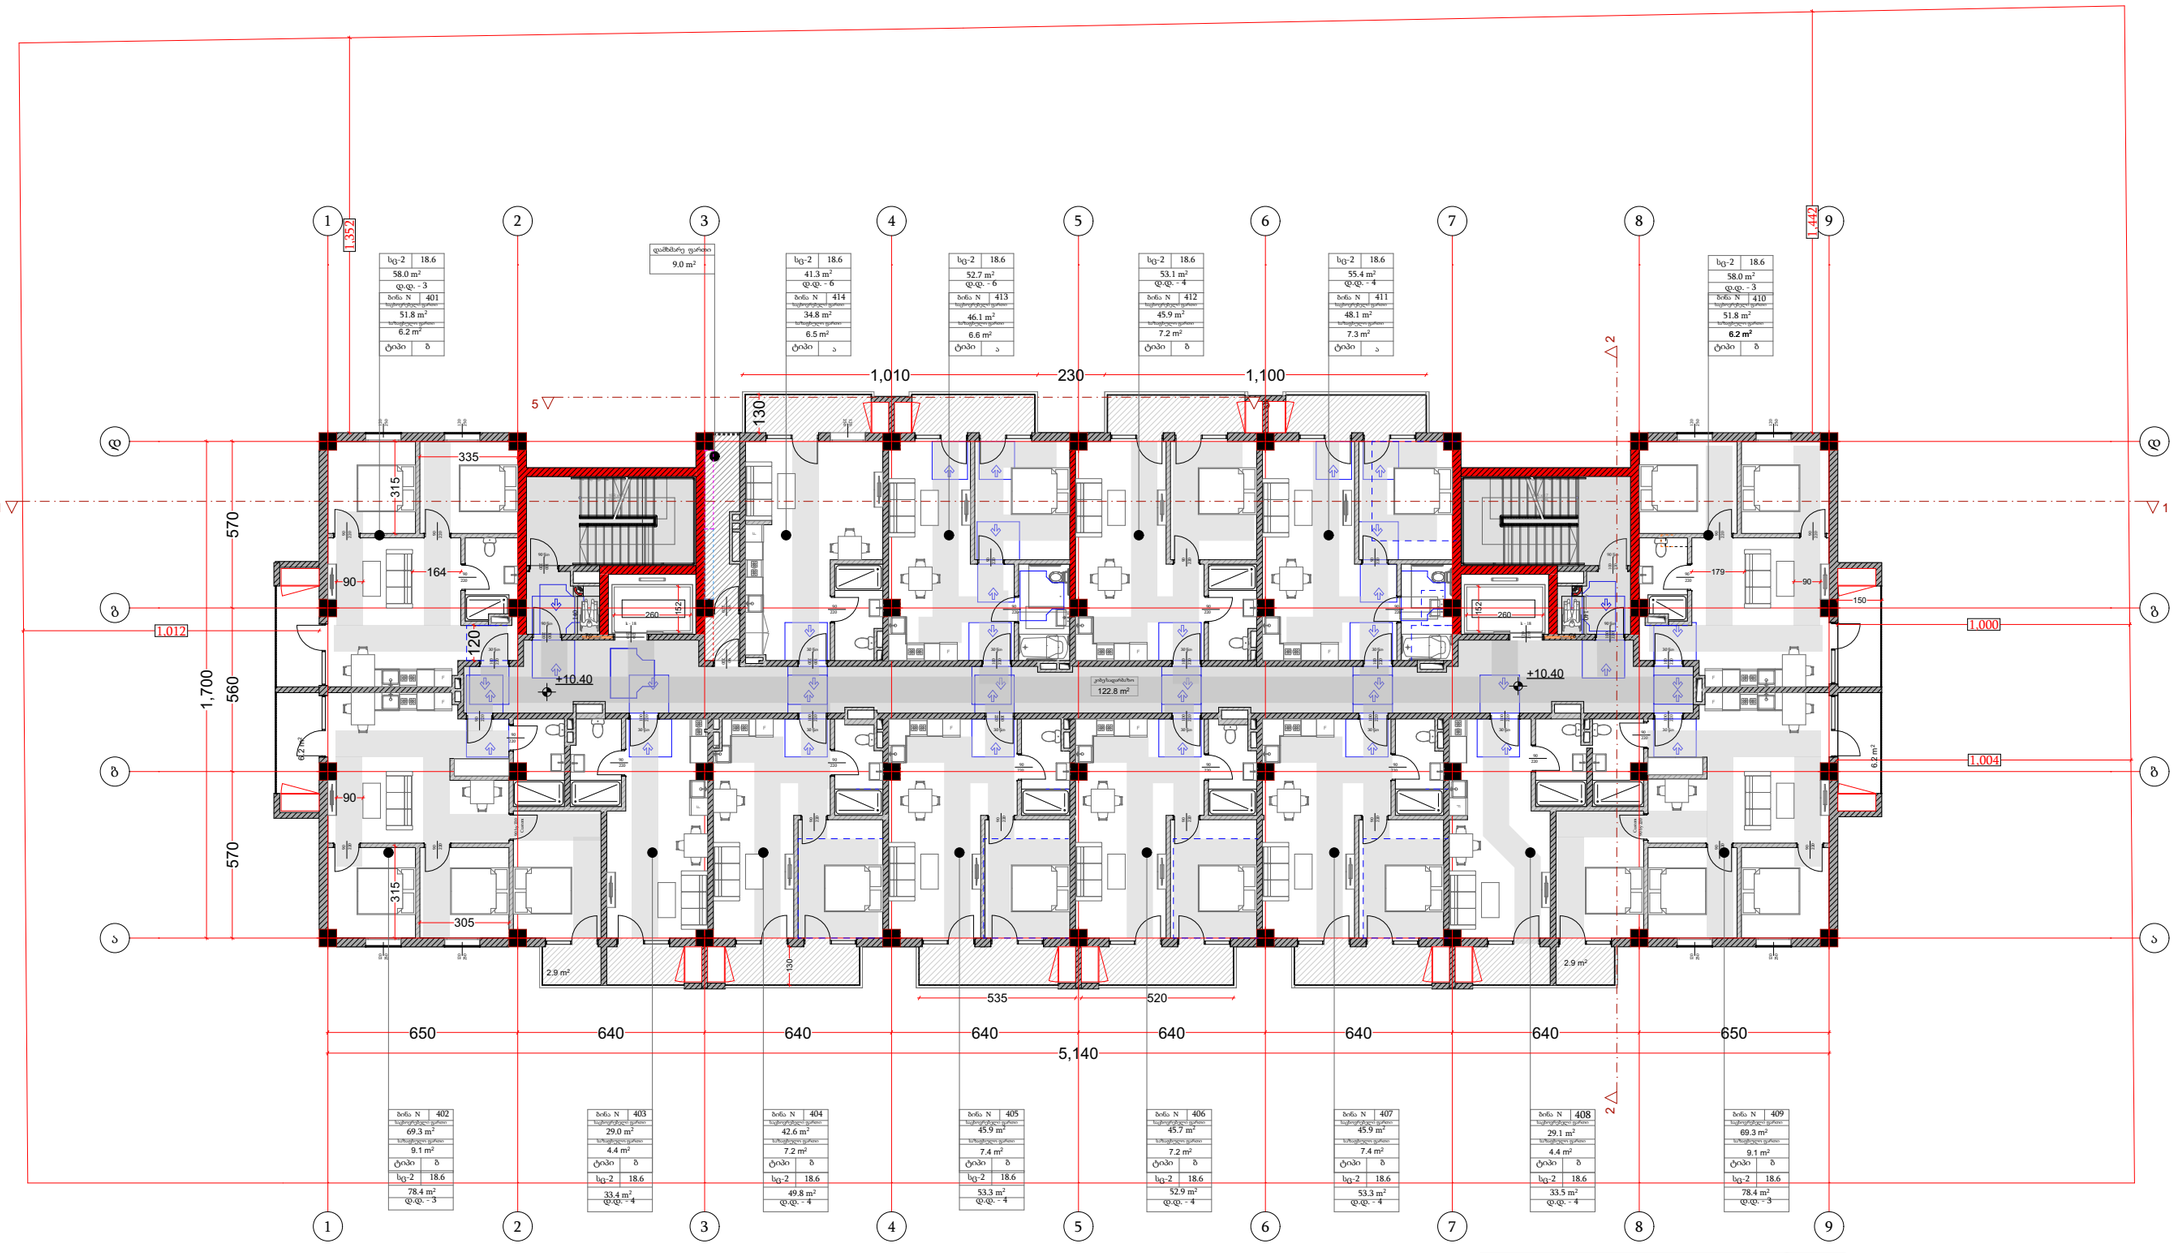

ფუნქცია	მ²
საცხოვრებელი ფართი	655.5
საზაფხულო ფართი	96.4
კიბის/დერეფნის ფართი	122.8
დამხმარე ფართი ფართი	9.0

დამგეგმარებელი
OK ARCHITECTURE

პროექტის დასახელება
PROJECT NAME
მრავალბინიანი საცხოვრებელი სახლი

დამკვეთი
CLIENT
შპს "აპკო"

პროექტის მისამართი
PROJECT ADDRESS
ქ.თბილისი პეტრე იბერის შესახვევი N13 ის მიმდებარედ

ს/კ 01.10.06.001.295

ეტაპი
STAGE
არქიტექტურული პროექტი

ნახაზის სათაური
TITLE

შენიშვნა:

ფორმატი PAPER SIZE A3 | მასშტაბი SCALE 1:100 | ფურცლის N SHEET NO

არქიტექტორი
ოთარ კობიძე

არქიტექტორი

კონსტრუქტორი

დამუშავა

ARCHITECTURE AND INTERIOR DESIGN

V სართულის გეგმა

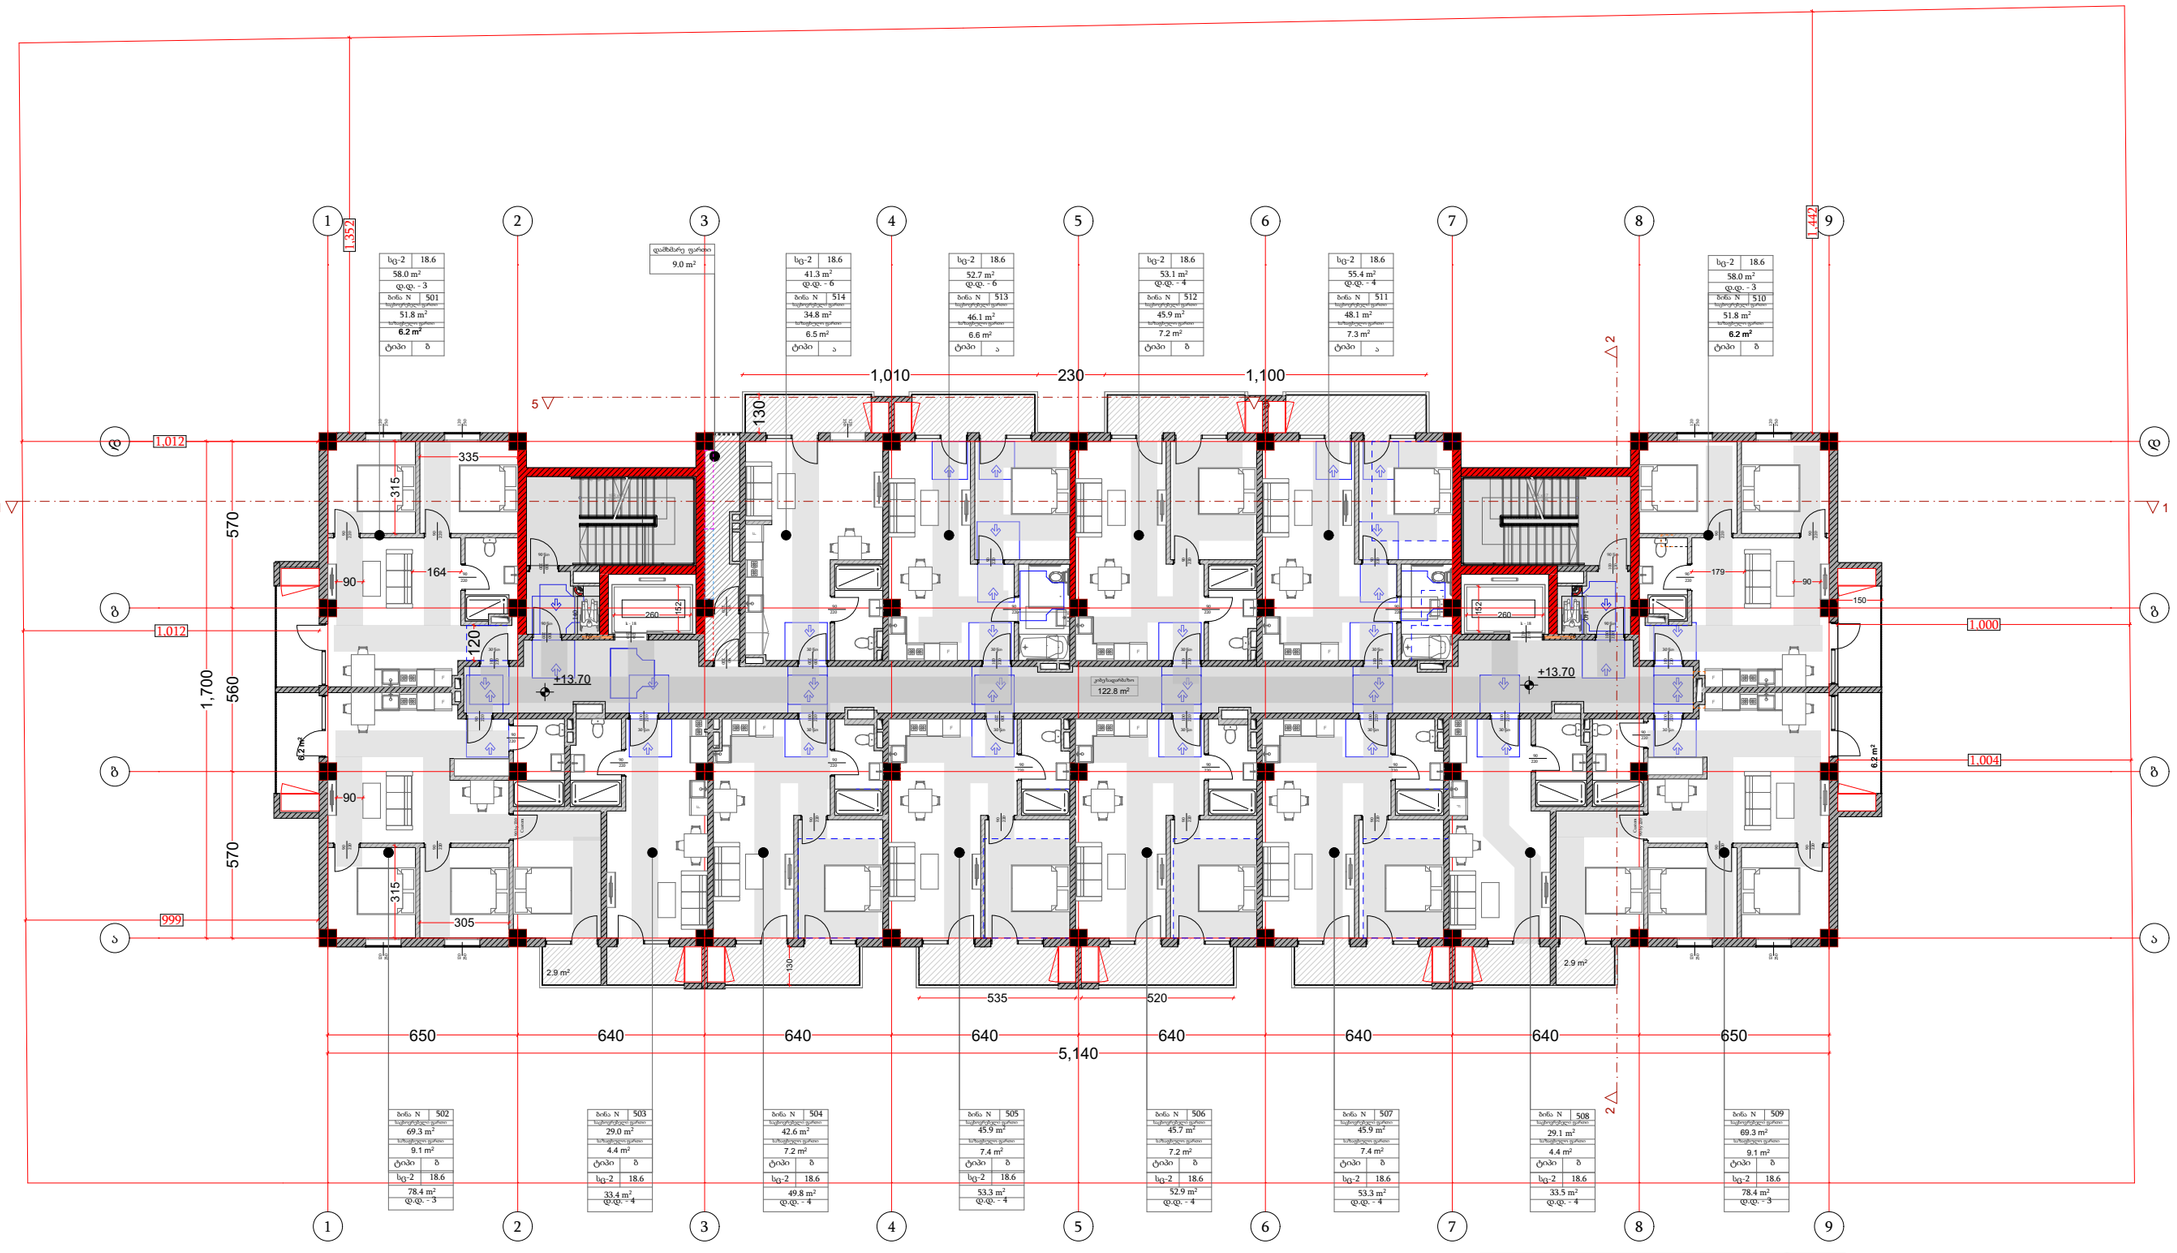

ფუნქცია	მ²
საცხოვრებელი ფართი	655.5
საზაფხულო ფართი	96.4
კიბის/დერეფნის ფართი	122.8
დამხმარე ფართი ფართი	9.0

დამგეგმარებელი
OK ARCHITECTURE

პროექტის დასახელება
PROJECT NAME
მრავალბინიანი საცხოვრებელი სახლი

დამკვეთი
CLIENT
შპს "აპკო"

პროექტის მისამართი
PROJECT ADDRESS
ქ.თბილისი პეტრე იბერის შესახვევი N13 ის მიმდებარედ

ს/კ 01.10.06.001.295

ეტაპი
STAGE
არქიტექტურული პროექტი

ნახაზის სათაური
TITLE

შენიშვნა:

ფორმატი	მასშტაბი	ფურცლის N
PAPER SIZE	SCALE	SHEET NO
A3	1:100	

არქიტექტორი
ოთარ კობიძე

არქიტექტორი

კონსტრუქტორი

დამუშავა

ARCHITECTURE AND INTERIOR DESIGN

VI სართულის გეგმა

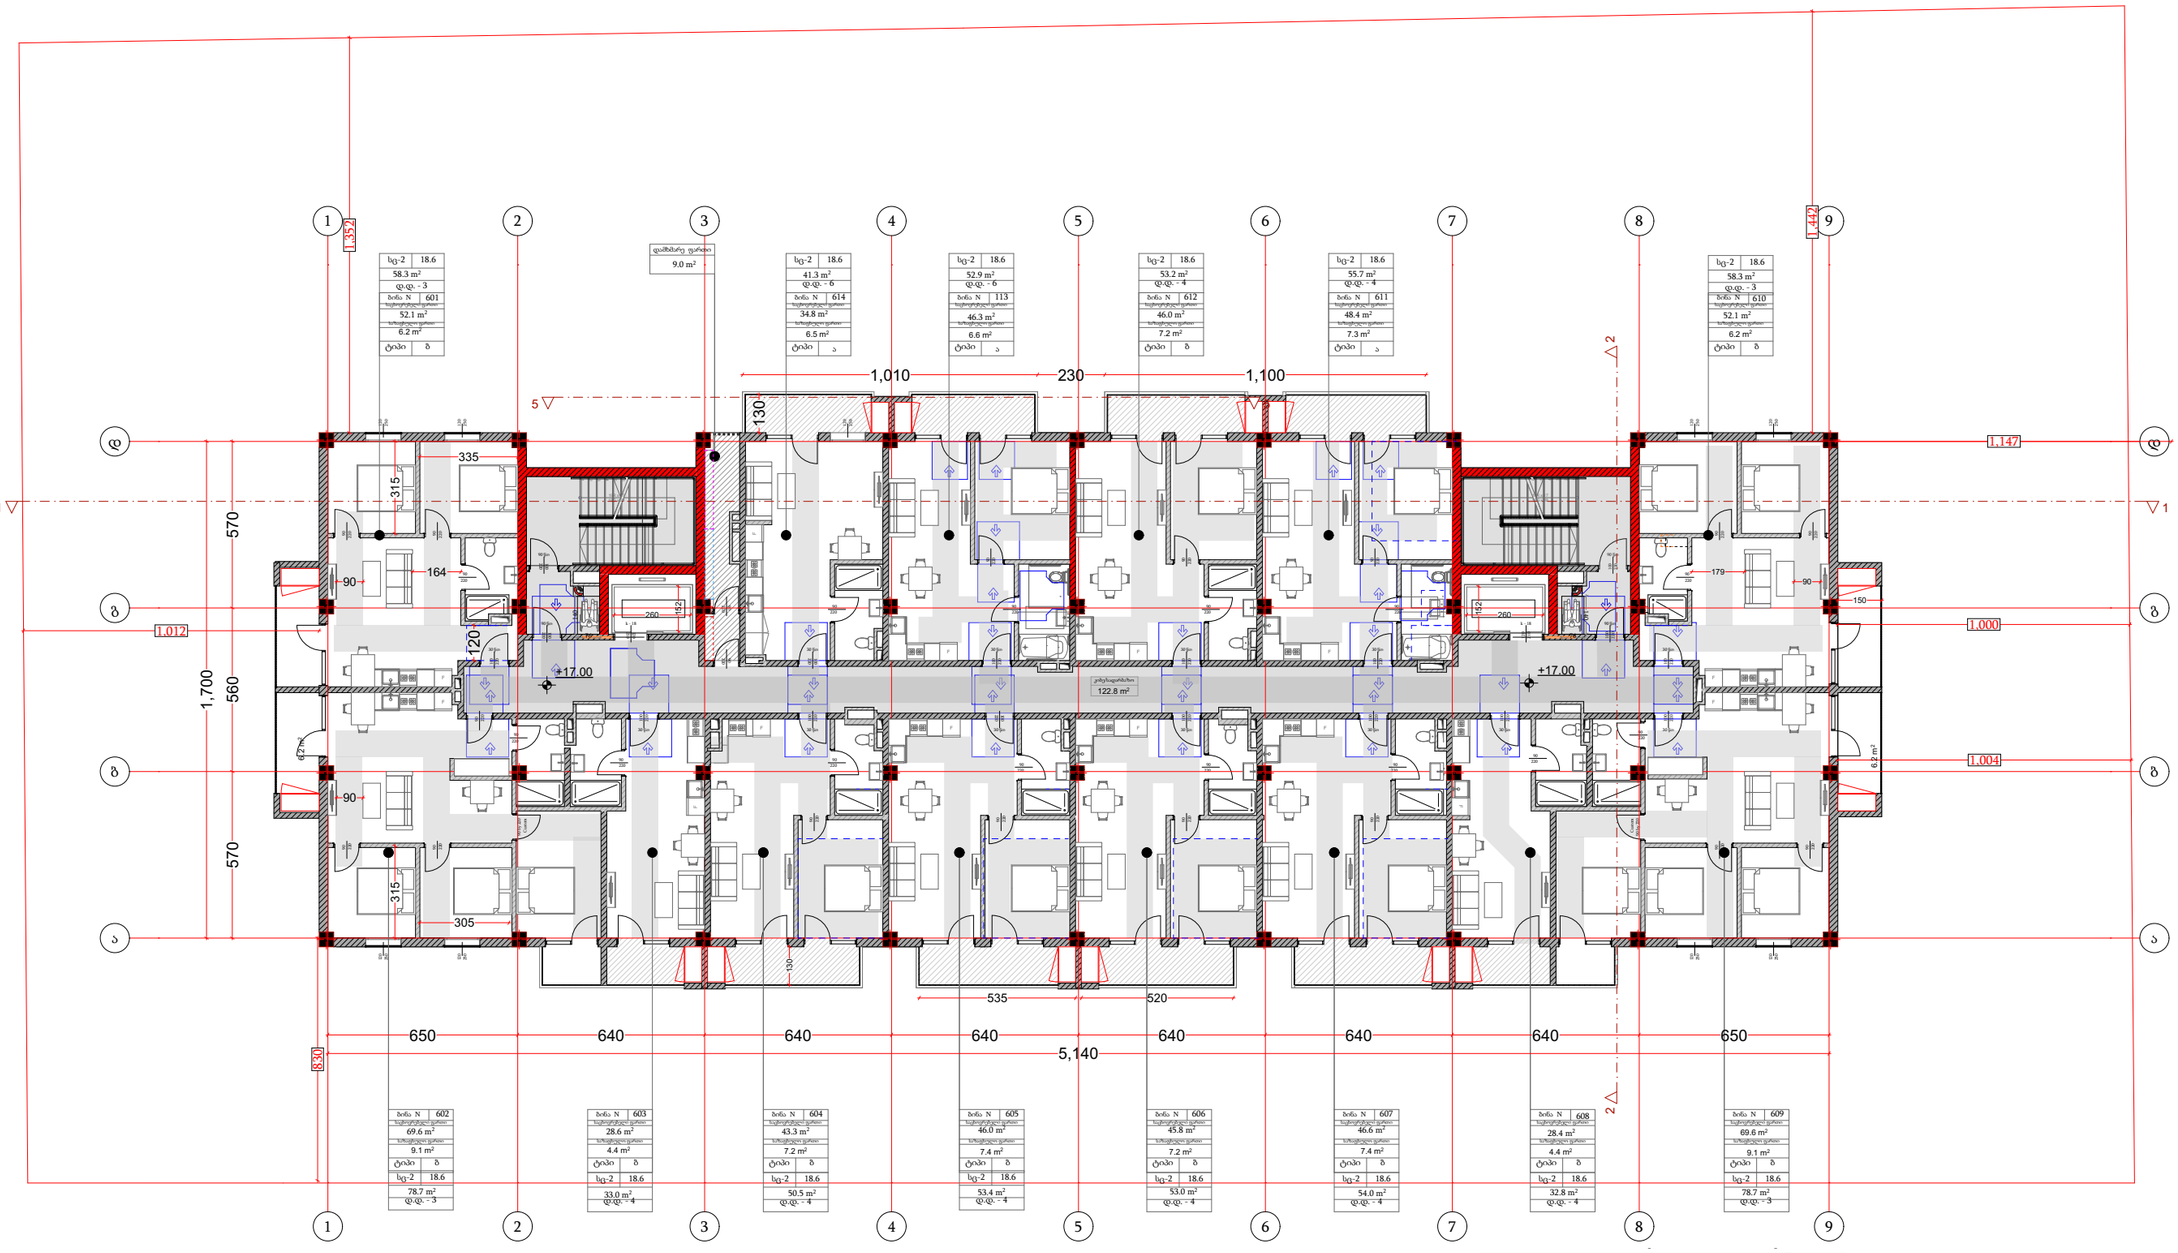

ფუნქცია	მ²
საცხოვრებელი ფართი	657.5
საზაფხულო ფართი	96.2
კიბის/დერეფნის ფართი	122.8
დამხმარე ფართი ფართი	9.0

დამგეგმარებელი
OK ARCHITECTURE

პროექტის დასახელება
PROJECT NAME
მრავალბინიანი საცხოვრებელი სახლი

დამკვეთი
CLIENT
შპს "აპკო"

პროექტის მისამართი
PROJECT ADDRESS
ქ.თბილისი პეტრე იბერის შესახვევი N13 ის მიმდებარედ

ს/კ 01.10.06.001.295

ეტაპი
STAGE
არქიტექტურული პროექტი

ნახაზის სათაური
TITLE

შენიშვნა:

ფორმატი	მასშტაბი	ფურცლის N
PAPER SIZE	SCALE	SHEET NO
A3	1:100	

არქიტექტორი
ოთარ კობიძე

არქიტექტორი

კონსტრუქტორი

დამუშავა

ARCHITECTURE AND INTERIOR DESIGN

VII სართულის გეგმა

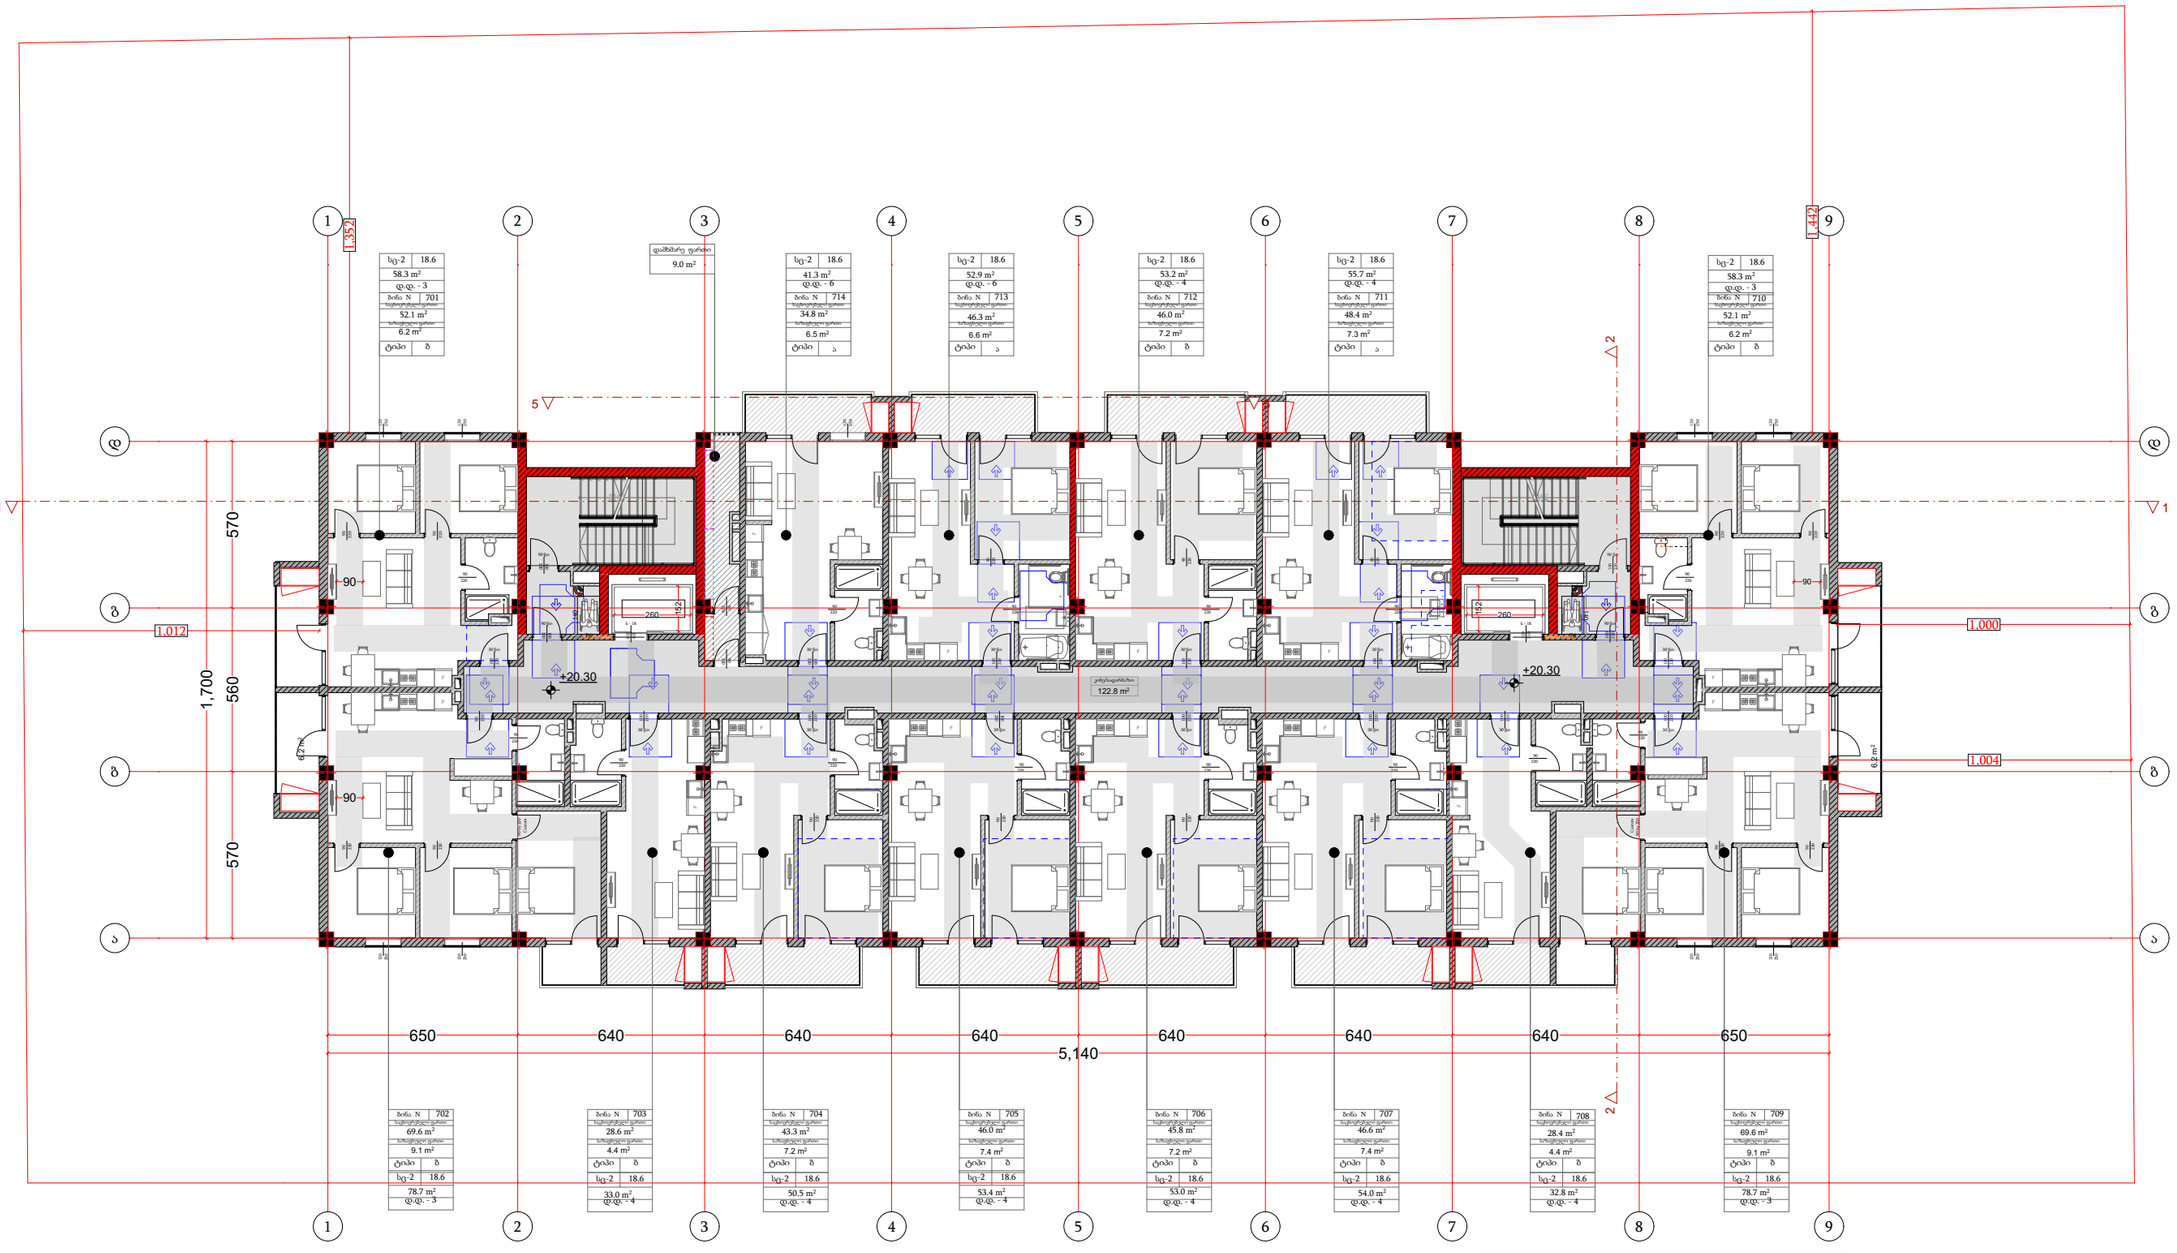

ფუნქცია	მ²
საცხოვრებელი ფართი	657.5
საზაფხულო ფართი	96.2
კიბის/დერეფნის ფართი	122.8
დამხმარე ფართი ფართი	9.0

დამგეგმარებელი
OK ARCHITECTURE

პროექტის დასახელება
PROJECT NAME
მრავალბინიანი საცხოვრებელი სახლი

დამკვეთი
CLIENT
შპს "აპკო"

პროექტის მისამართი
PROJECT ADDRESS
ქ.თბილისი პეტრე იბერის შესახვევი N13 ის მიმდებარედ

ს/კ 01.10.06.001.295

ეტაპი
STAGE
არქიტექტურული პროექტი

ნახაზის სათაური
TITLE

შენიშვნა:

ფორმატი	მასშტაბი	ფურცლის N
PAPER SIZE	SCALE	SHEET NO
A3	1:100	

არქიტექტორი
ოთარ კობიძე

არქიტექტორი

კონსტრუქტორი

დამუშავა

ARCHITECTURE AND INTERIOR DESIGN

VIII სართულის გეგმა

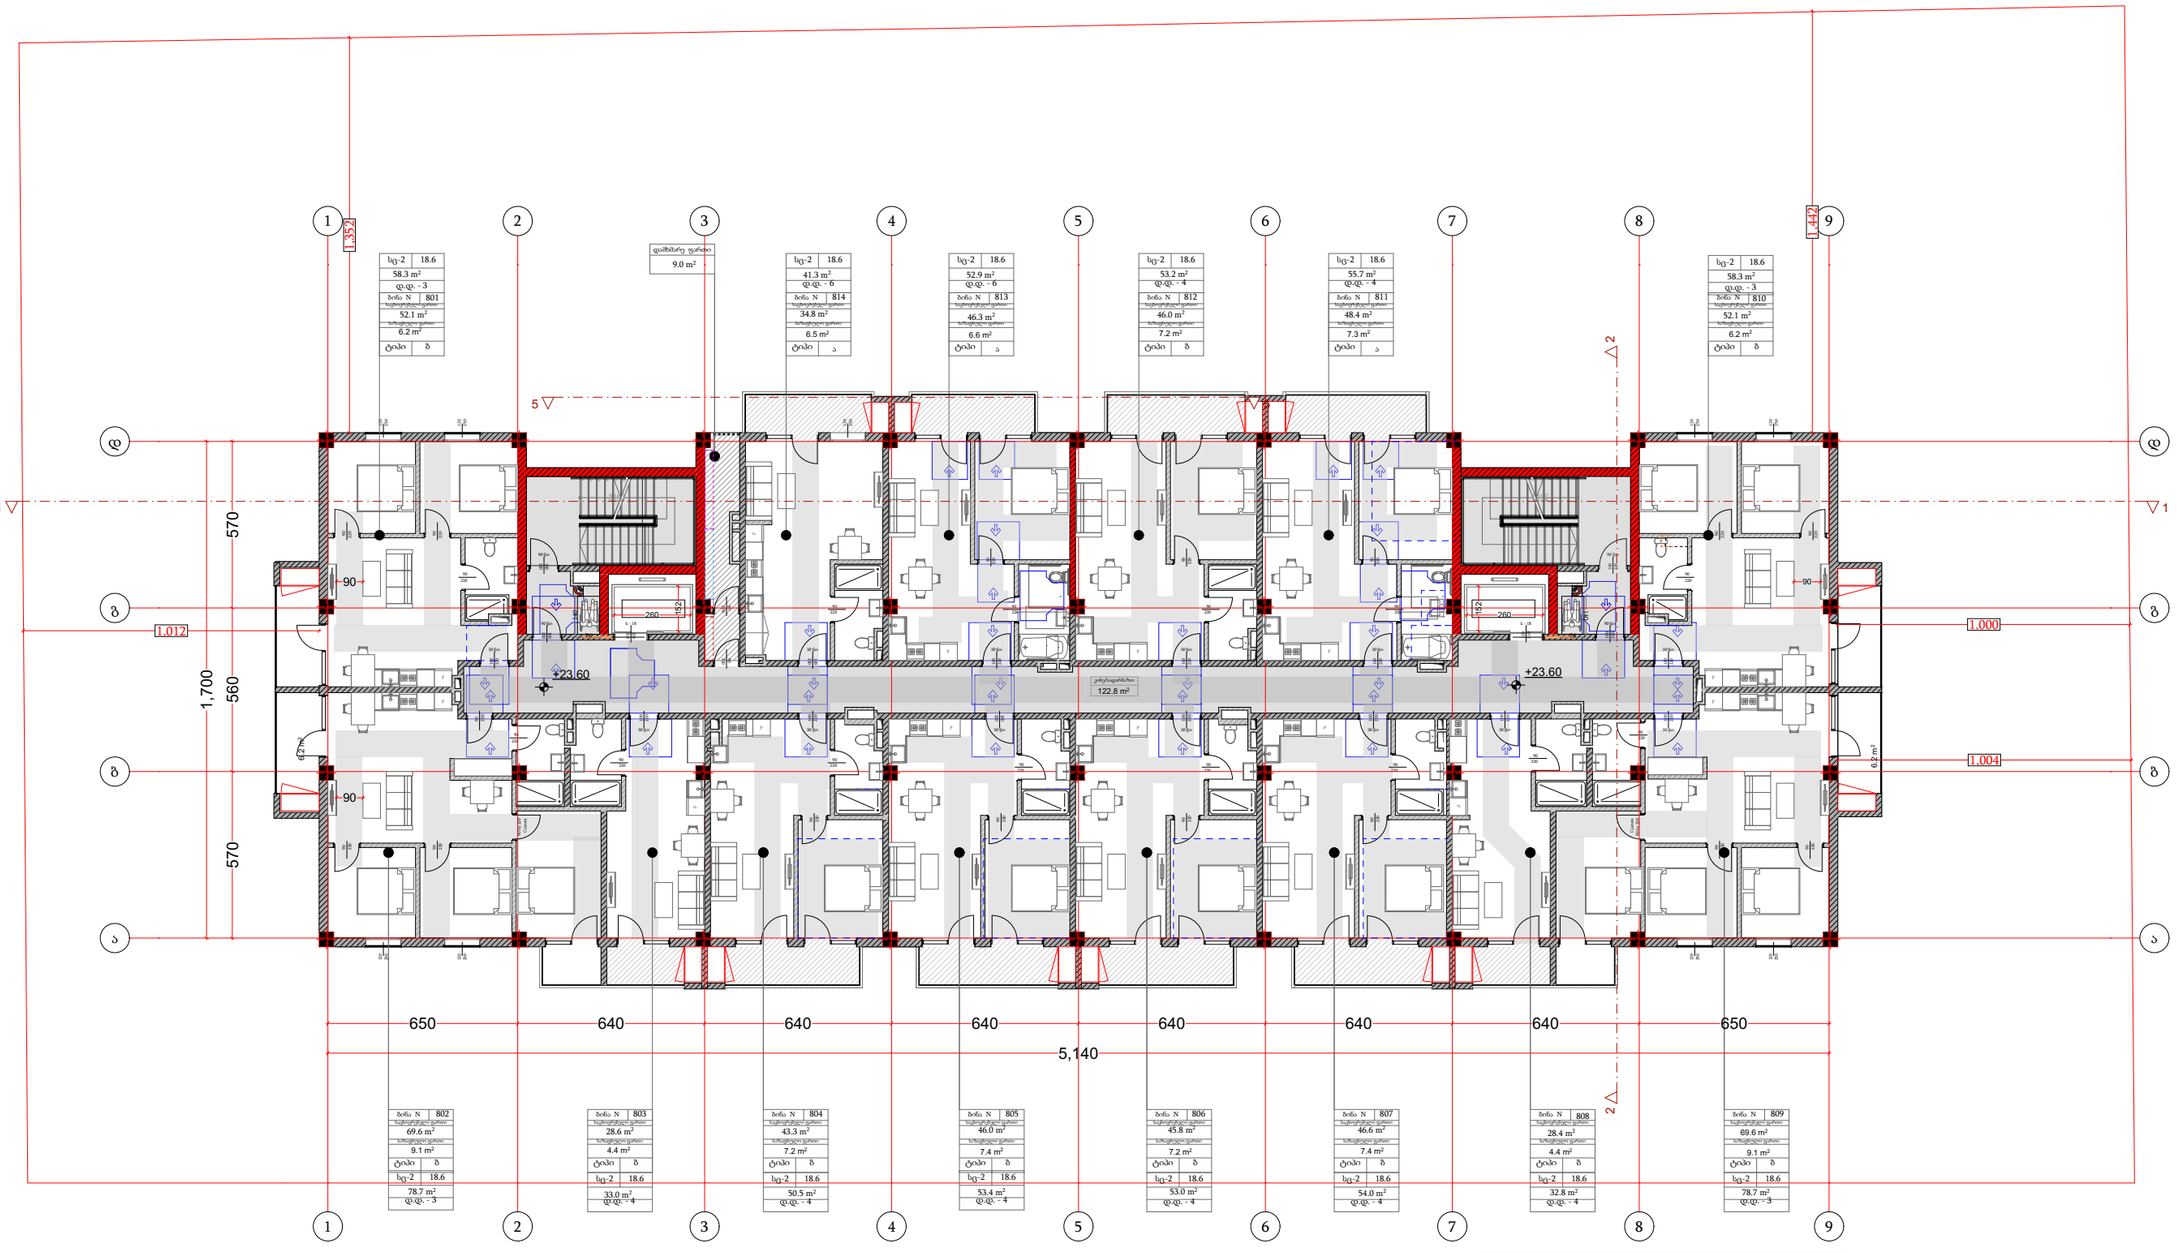

ფუნქცია	მ²
საცხოვრებელი ფართი	657.5
საზაფხულო ფართი	96.2
კიბის/დერეფნის ფართი	122.8
დამხმარე ფართი ფართი	9.0

დამგეგმარებელი
OK ARCHITECTURE

პროექტის დასახელება
PROJECT NAME
მრავალბინიანი საცხოვრებელი სახლი

დამკვეთი
CLIENT
შპს "აპკო"

პროექტის მისამართი
PROJECT ADDRESS
ქ.თბილისი პეტრე იბერის შესახვევი N13 ის მიმდებარედ

ს/კ 01.10.06.001.295

ეტაპი
STAGE
არქიტექტურული პროექტი

ნახაზის სათაური
TITLE

შენიშვნა:

ფორმატი	მასშტაბი	ფურცლის N
PAPER SIZE	SCALE	SHEET NO
A3	1:100	

არქიტექტორი
ოთარ კობიძე

არქიტექტორი

კონსტრუქტორი

დამუშავა

ARCHITECTURE AND INTERIOR DESIGN

IX სართულის გეგმა

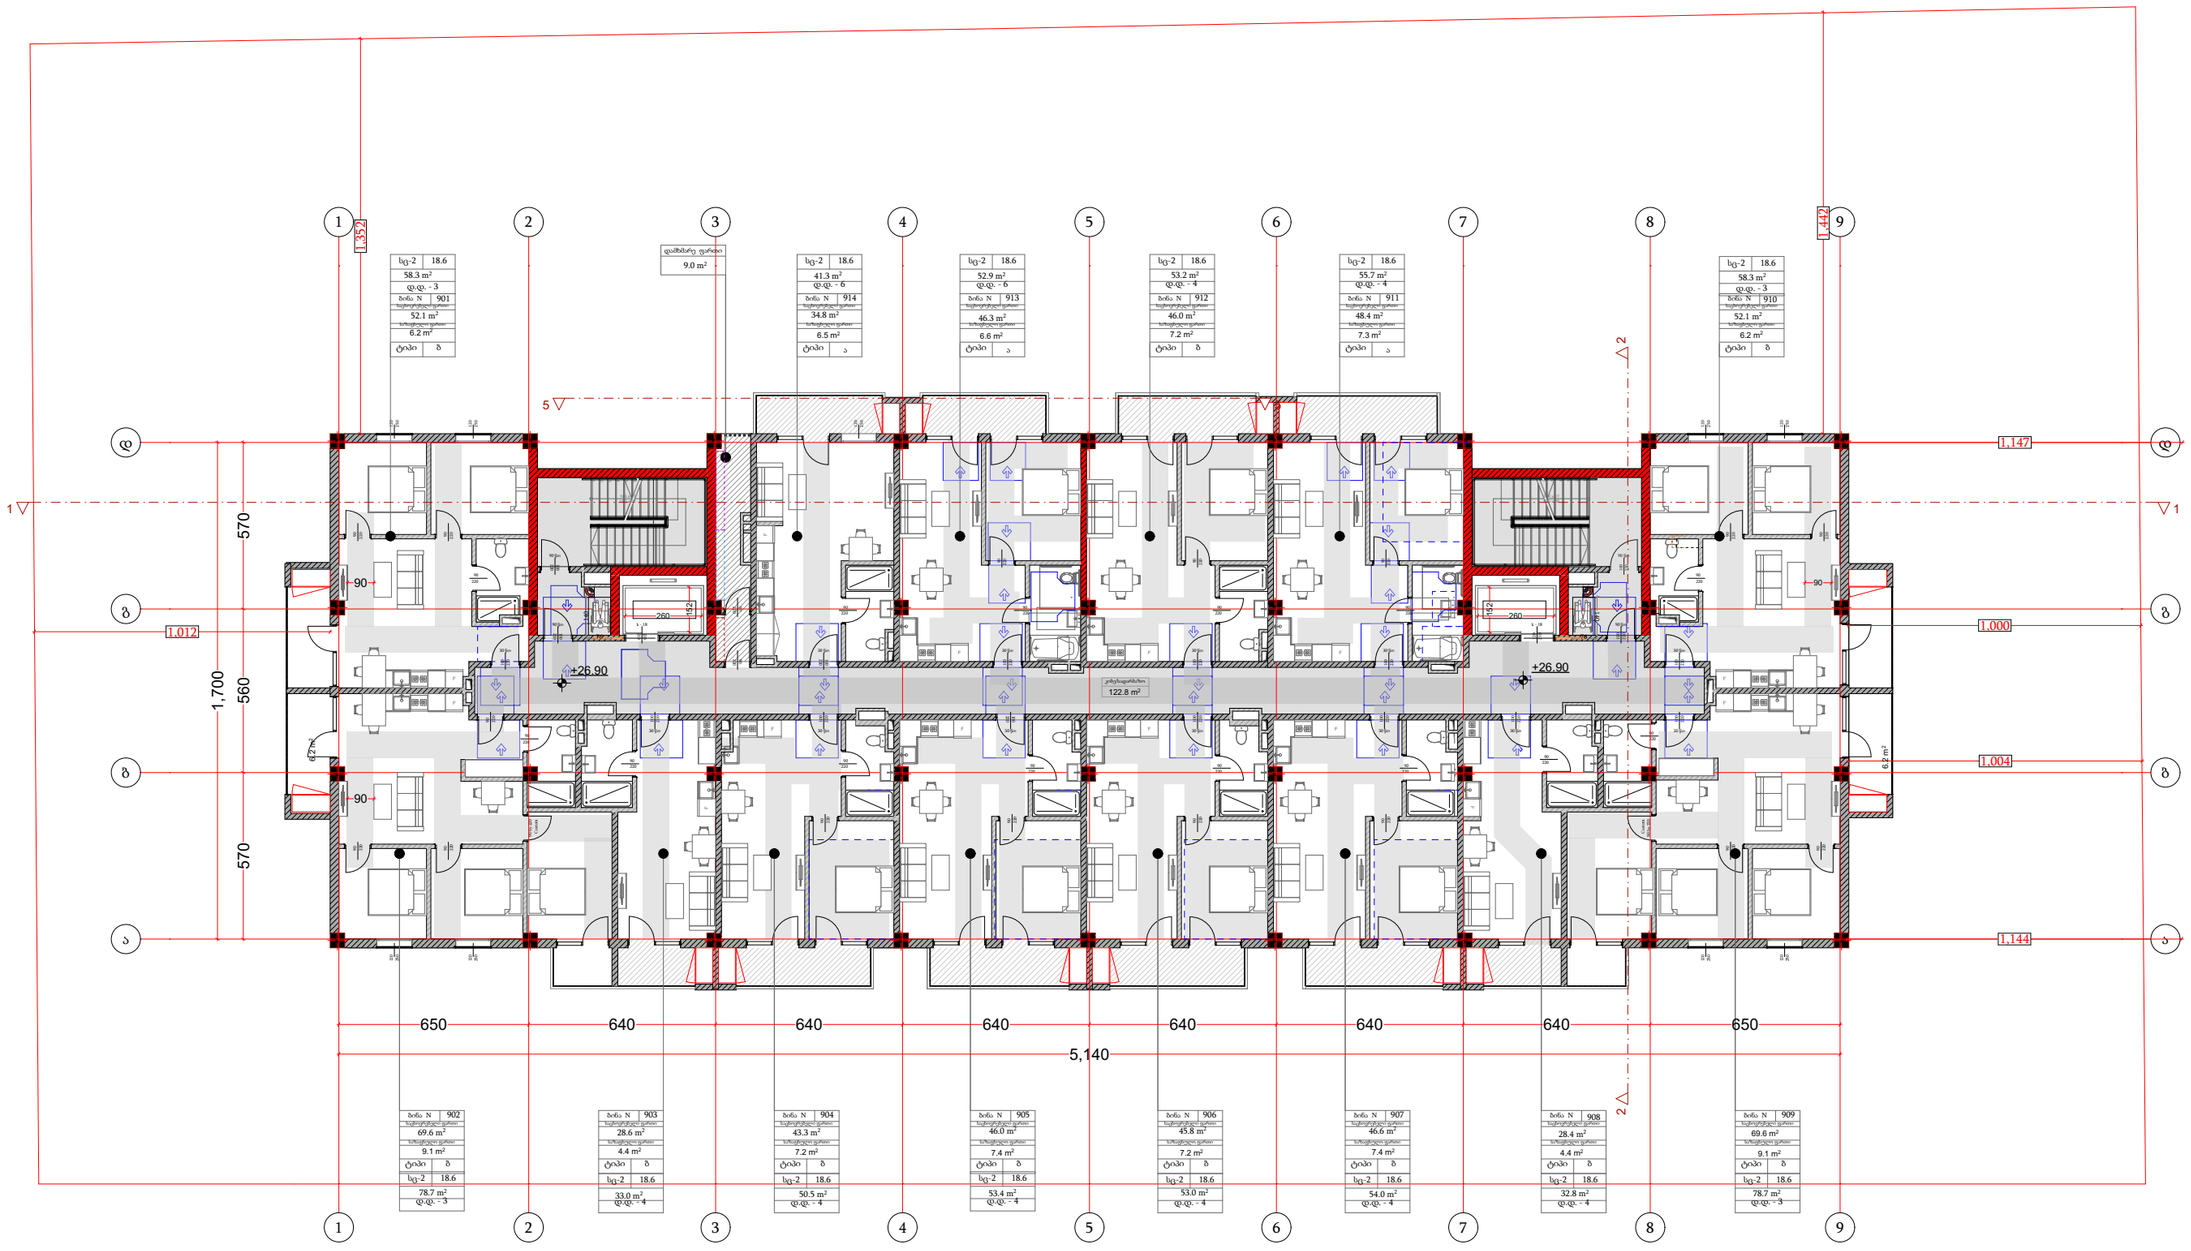

ფუნქცია	მ²
საცხოვრებელი ფართი	657.5
საზაფხულო ფართი	96.2
კიბის/დერეფნის ფართი	122.8
დამხმარე ფართი ფართი	9.0

დამგეგმარებელი
OK ARCHITECTURE

პროექტის დასახელება
PROJECT NAME
მრავალბინიანი საცხოვრებელი სახლი

დამკვეთი
CLIENT
შპს "აპკო"

პროექტის მისამართი
PROJECT ADDRESS
ქ.თბილისი პეტრე იბერის შესახვევი N13 ის მიმდებარედ

ს/კ 01.10.06.001.295

ეტაპი
STAGE
არქიტექტურული პროექტი

ნახაზის სათაური
TITLE

შენიშვნა:

ფორმატი	მასშტაბი	ფურცლის N
PAPER SIZE	SCALE	SHEET NO
A3	1:100	

არქიტექტორი
ოთარ კობიძე

არქიტექტორი

კონსტრუქტორი

დამამუშავა

ARCHITECTURE AND INTERIOR DESIGN

X სართულის გეგმა

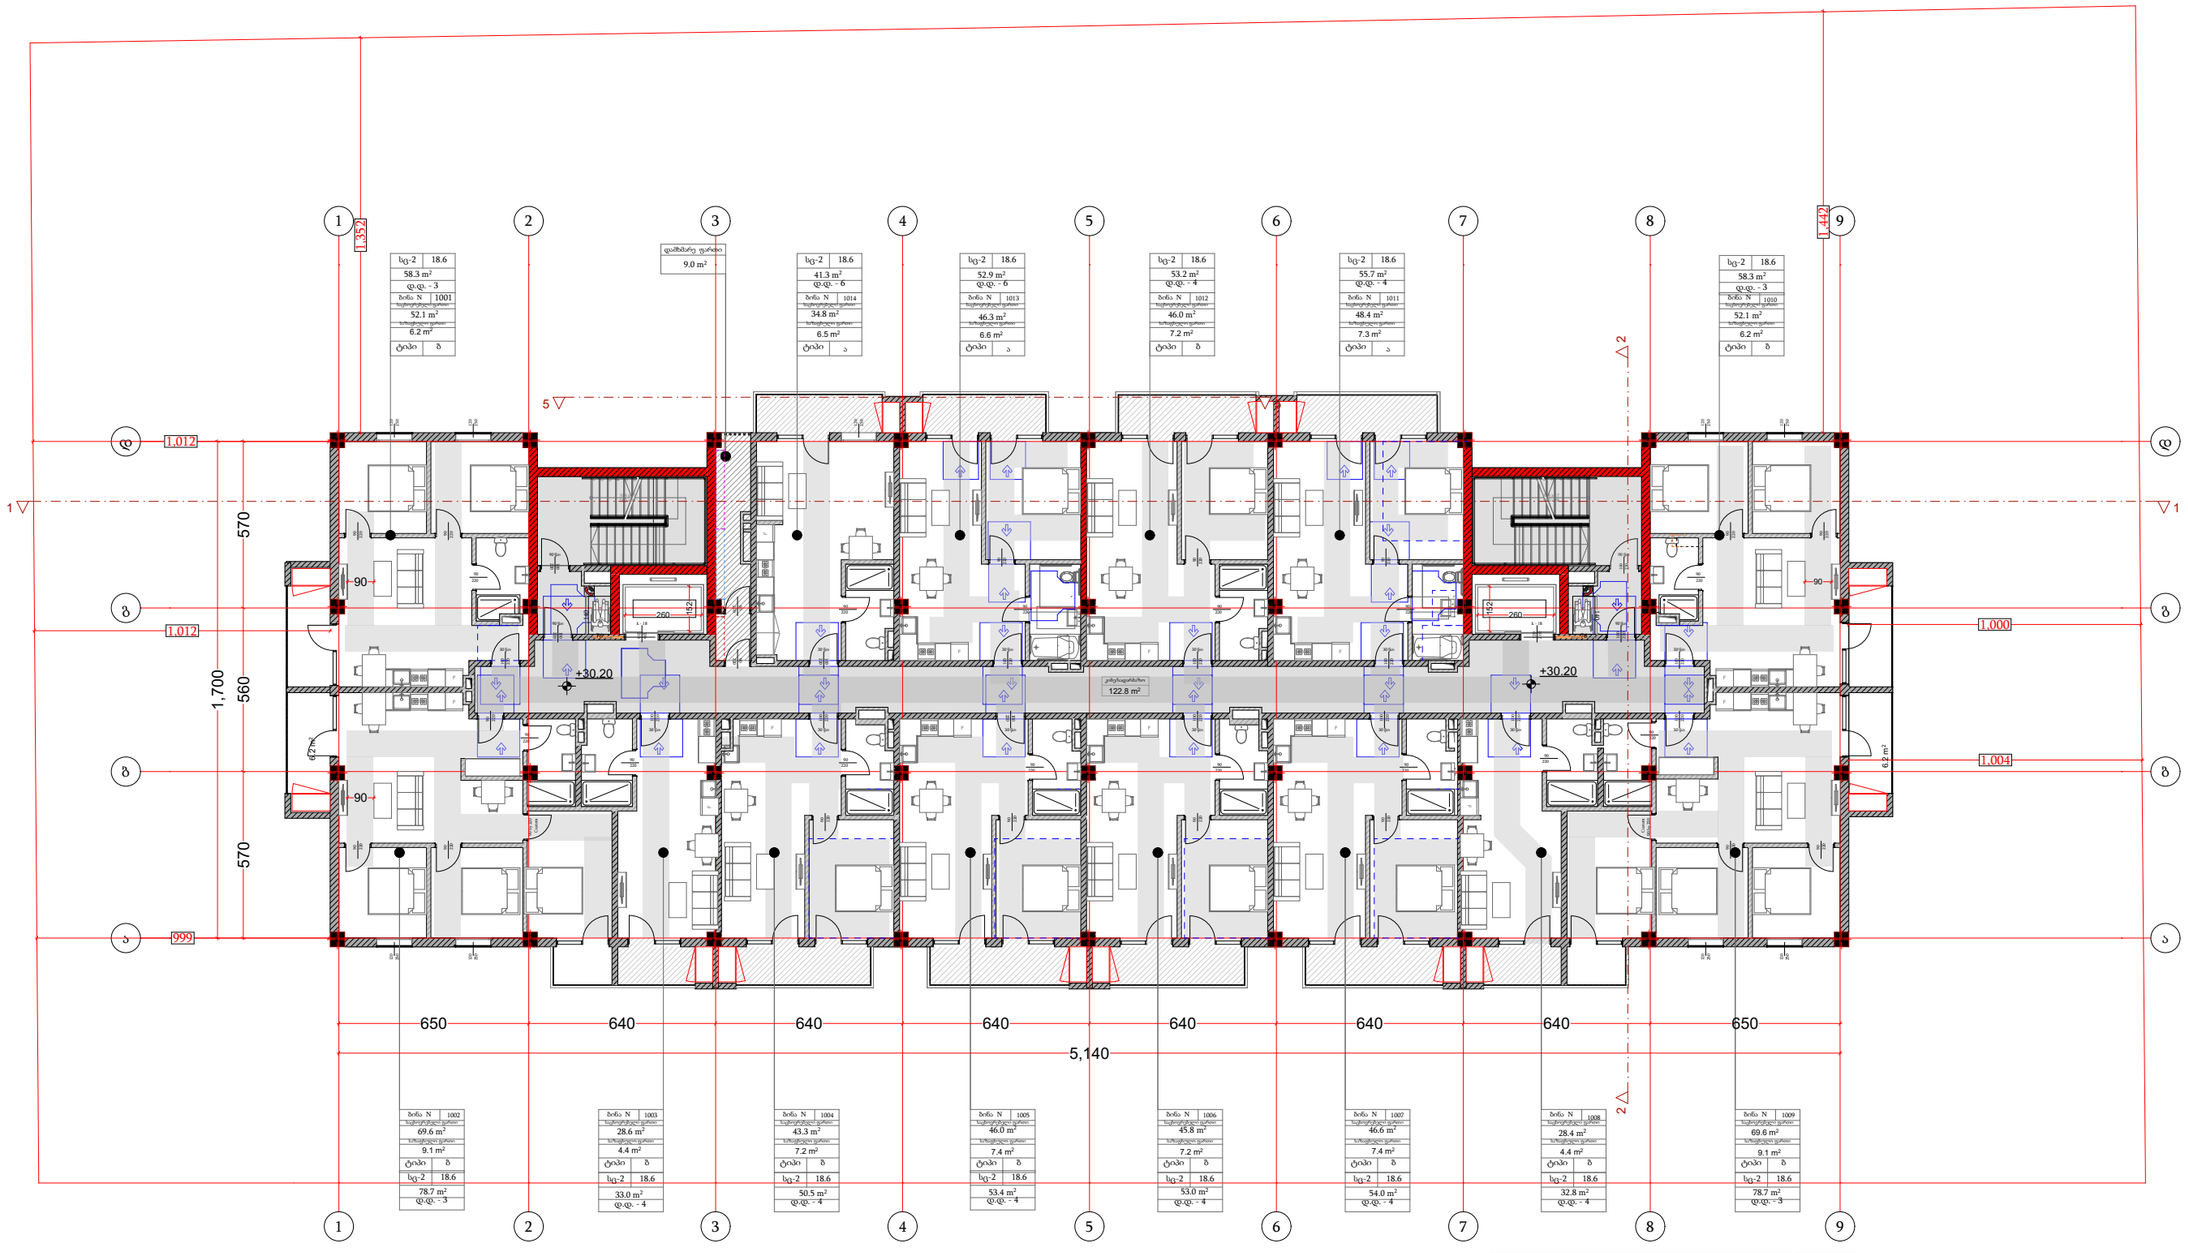

ფუნქცია	მ²
საცხოვრებელი ფართი	657.5
საზაფხულო ფართი	96.2
კიბის/დერეფნის ფართი	122.8
დამხმარე ფართი ფართი	9.0

დამგეგმარებელი
OK ARCHITECTURE

პროექტის დასახელება
PROJECT NAME
მრავალბინიანი საცხოვრებელი სახლი

დამკვეთი
CLIENT
შპს "აპკო"

პროექტის მისამართი
PROJECT ADDRESS
ქ.თბილისი პეტრე იბერის შესახვევი N13 ის მიმდებარედ

ს/კ 01.10.06.001.295

ეტაპი
STAGE
არქიტექტურული პროექტი

ნახაზის სათაური
TITLE

შენიშვნა:

ფორმატი	მასშტაბი	ფურცლის N
PAPER SIZE	SCALE	SHEET NO
A3	1:100	

არქიტექტორი
ოთარ კობიძე

არქიტექტორი

კონსტრუქტორი

დამპუშავა

ARCHITECTURE AND INTERIOR DESIGN

XI სართულის გეგმა

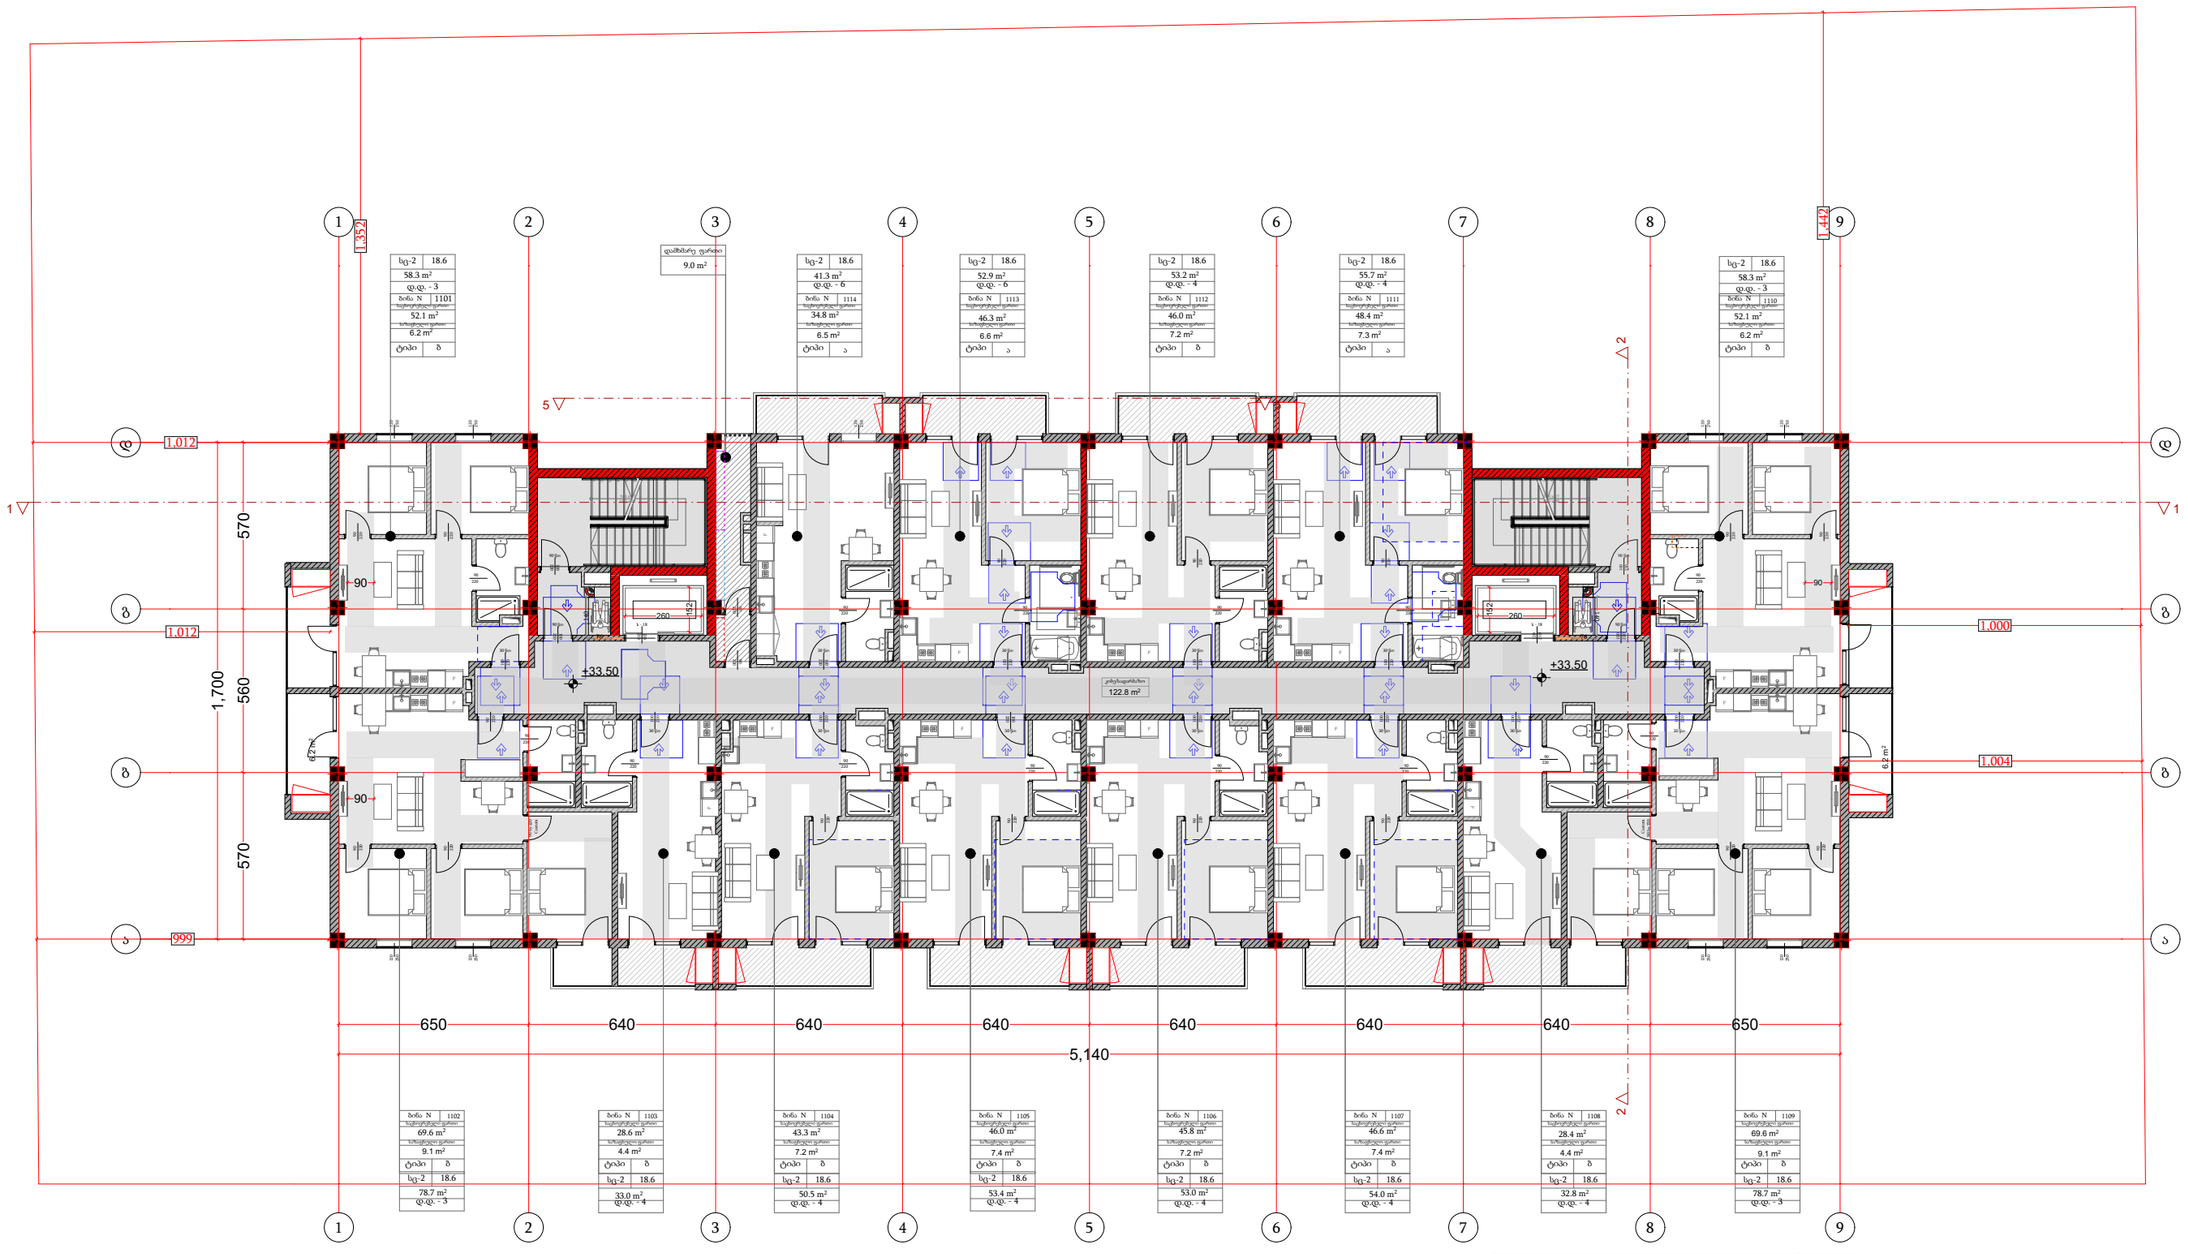

ფუნქცია	მ²
საცხოვრებელი ფართი	657.5
საზაფხულო ფართი	96.2
კიბის/დერეფნის ფართი	122.8
დამხმარე ფართი ფართი	9.0

დამგეგმარებელი
OK ARCHITECTURE

პროექტის დასახელება
PROJECT NAME
მრავალბინიანი საცხოვრებელი სახლი

დამკვეთი
CLIENT
შპს "აპკო"

პროექტის მისამართი
PROJECT ADDRESS
ქ.თბილისი პეტრე იბერის შესახვევი N13 ის მიმდებარედ

ს/კ 01.10.06.001.295

ეტაპი
STAGE
არქიტექტურული პროექტი

ნახაზის სათაური
TITLE

შენიშვნა:

ფორმატი	მასშტაბი	ფურცლის N
PAPER SIZE	SCALE	SHEET NO
A3	1:100	

არქიტექტორი
ოთარ კობიძე

არქიტექტორი

კონსტრუქტორი

დამუშავა

ARCHITECTURE AND INTERIOR DESIGN

XII სართულის გეგმა

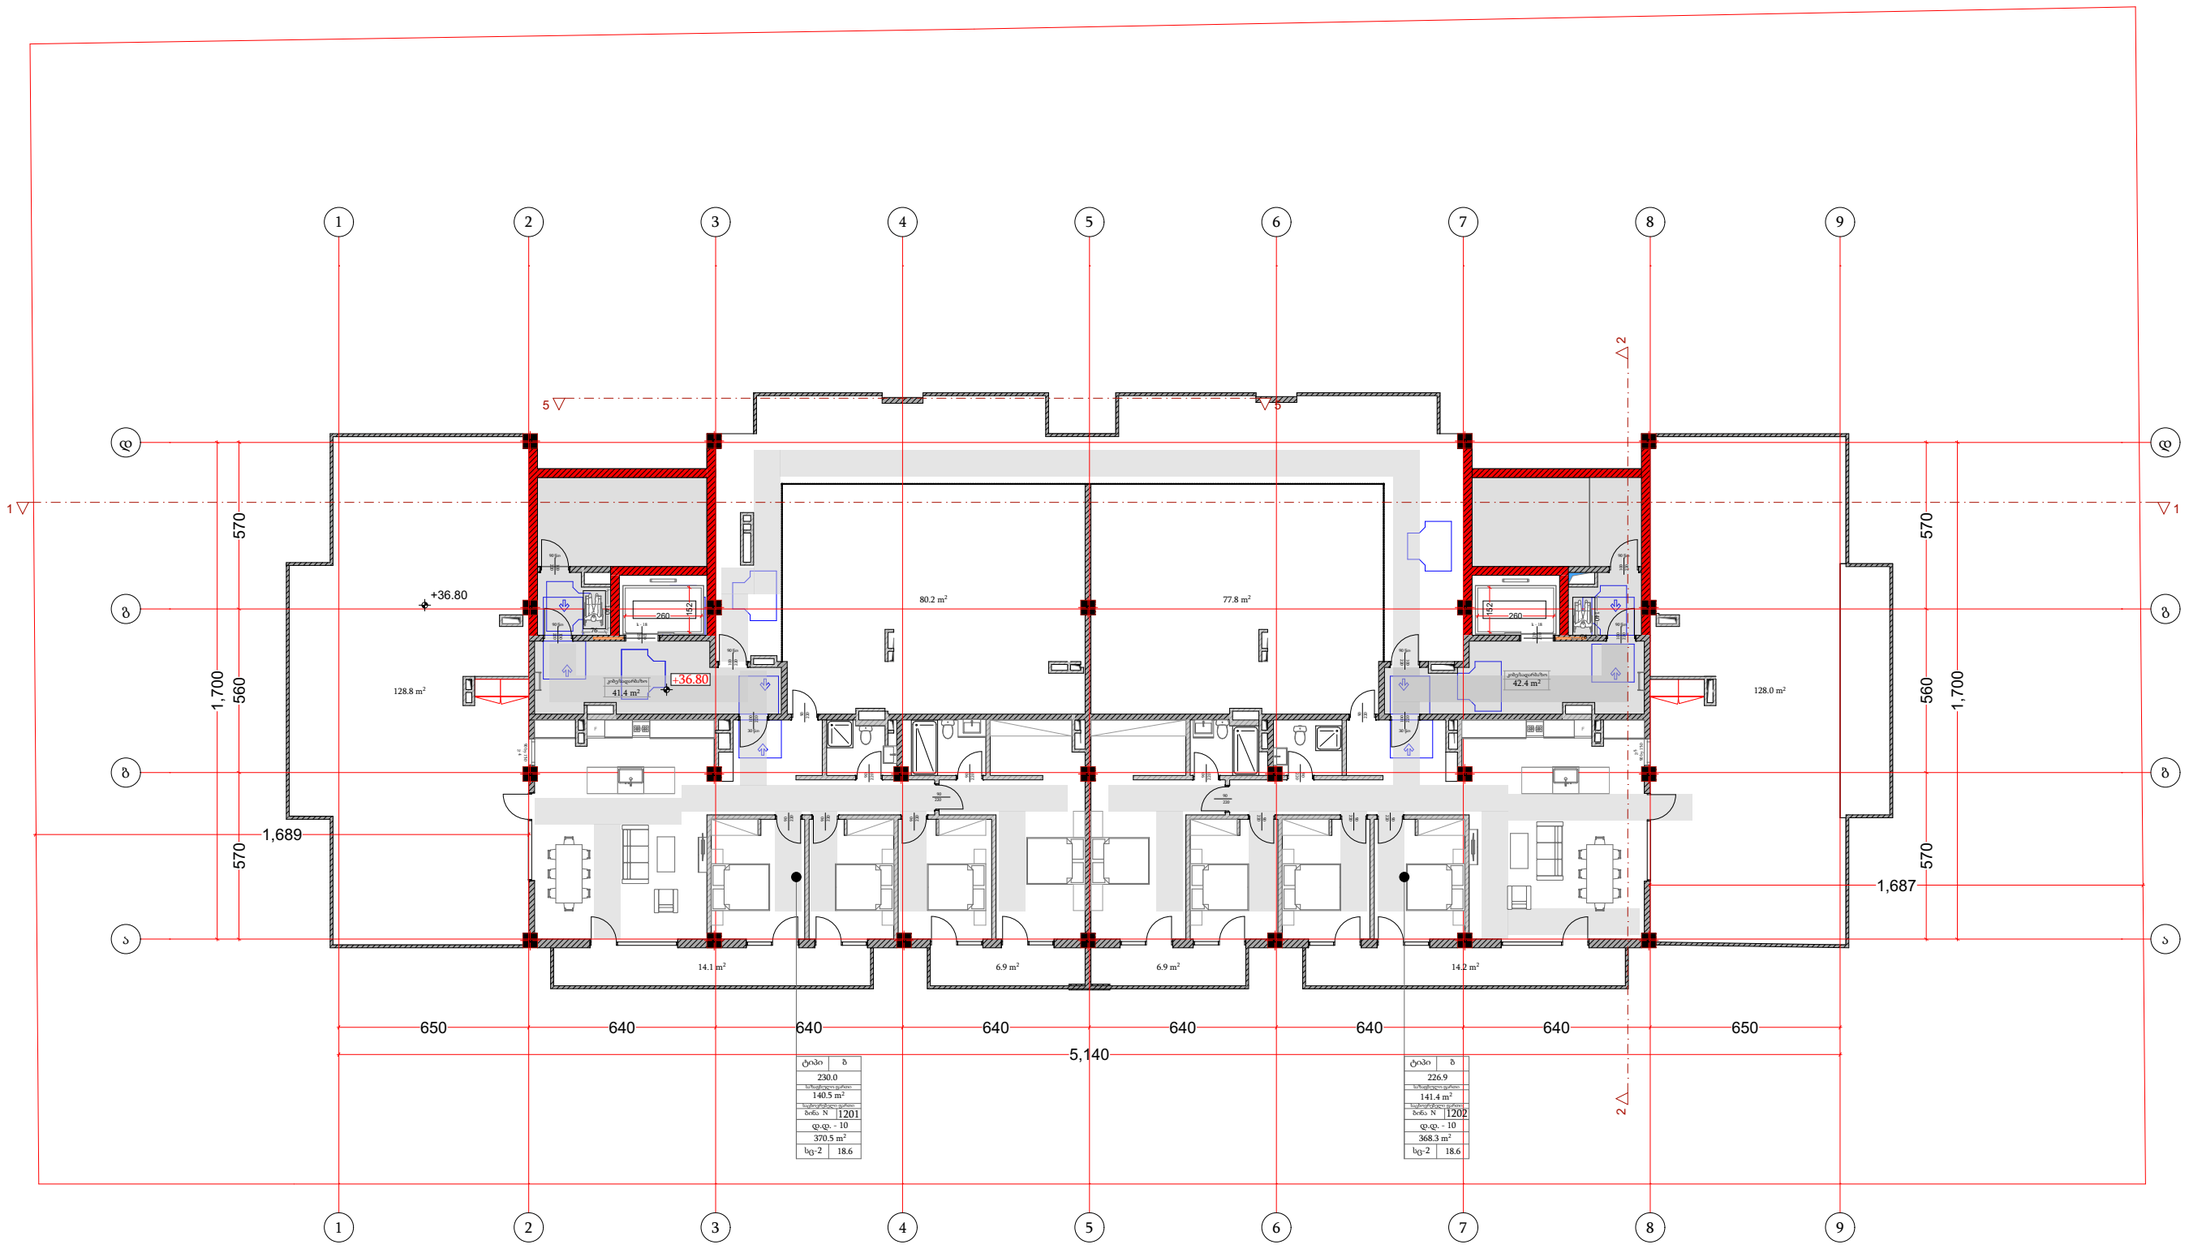

ფუნქცია	მ²
საცხოვრებელი ფართი	281.9
საზაფხულო ფართი	456.9
კიბის/დერეფნის ფართი	83.8
დამხმარე ფართი ფართი	

დამგეგმარებელი
OK ARCHITECTURE

პროექტის დასახელება
PROJECT NAME

მრავალბინიანი
საცხოვრებელი სახლი

დამკვეთი
CLIENT
შპს "აპკო"

პროექტის მისამართი
PROJECT ADDRESS
ქ.თბილისი პეტრე იბერის
შესახვევი N13 ის
მიმდებარედ

ს/კ 01.10.06.001.295

ეტაპი
STAGE
არქიტექტურული პროექტი

ნახაზის სათაური
TITLE

შენიშვნა:

ფორმატი	მასშტაბი	ფურცლის N
PAPER SIZE	SCALE	SHEET NO
A3	1:100	

არქიტექტორი
ოთარ კობიძე

არქიტექტორი

კონსტრუქტორი

დამამუშავა

ARCHITECTURE AND INTERIOR DESIGN

კიბე N1 დეტალური ნახაზი

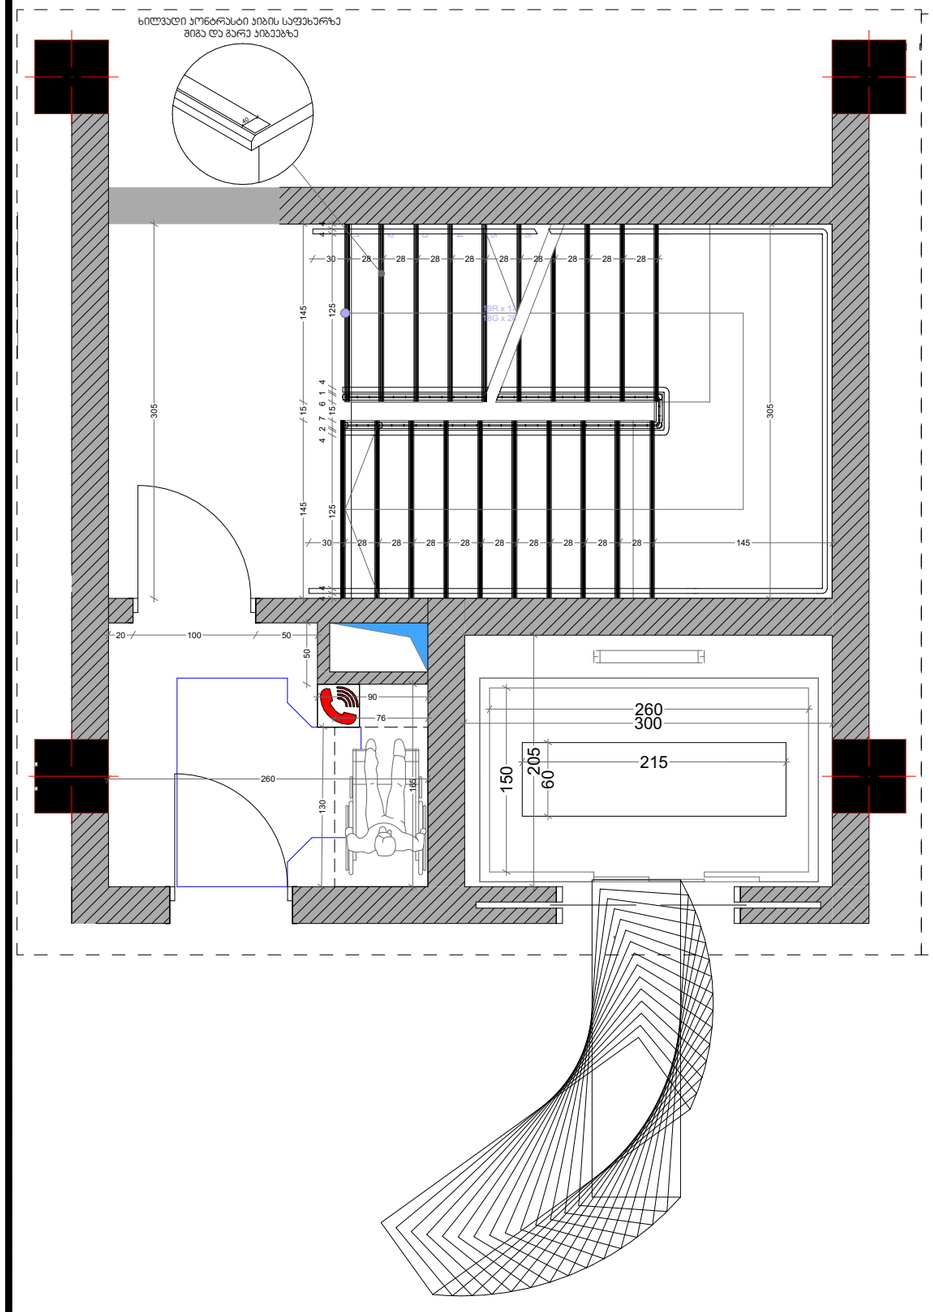

კიბე N2 დეტალური ნახაზი

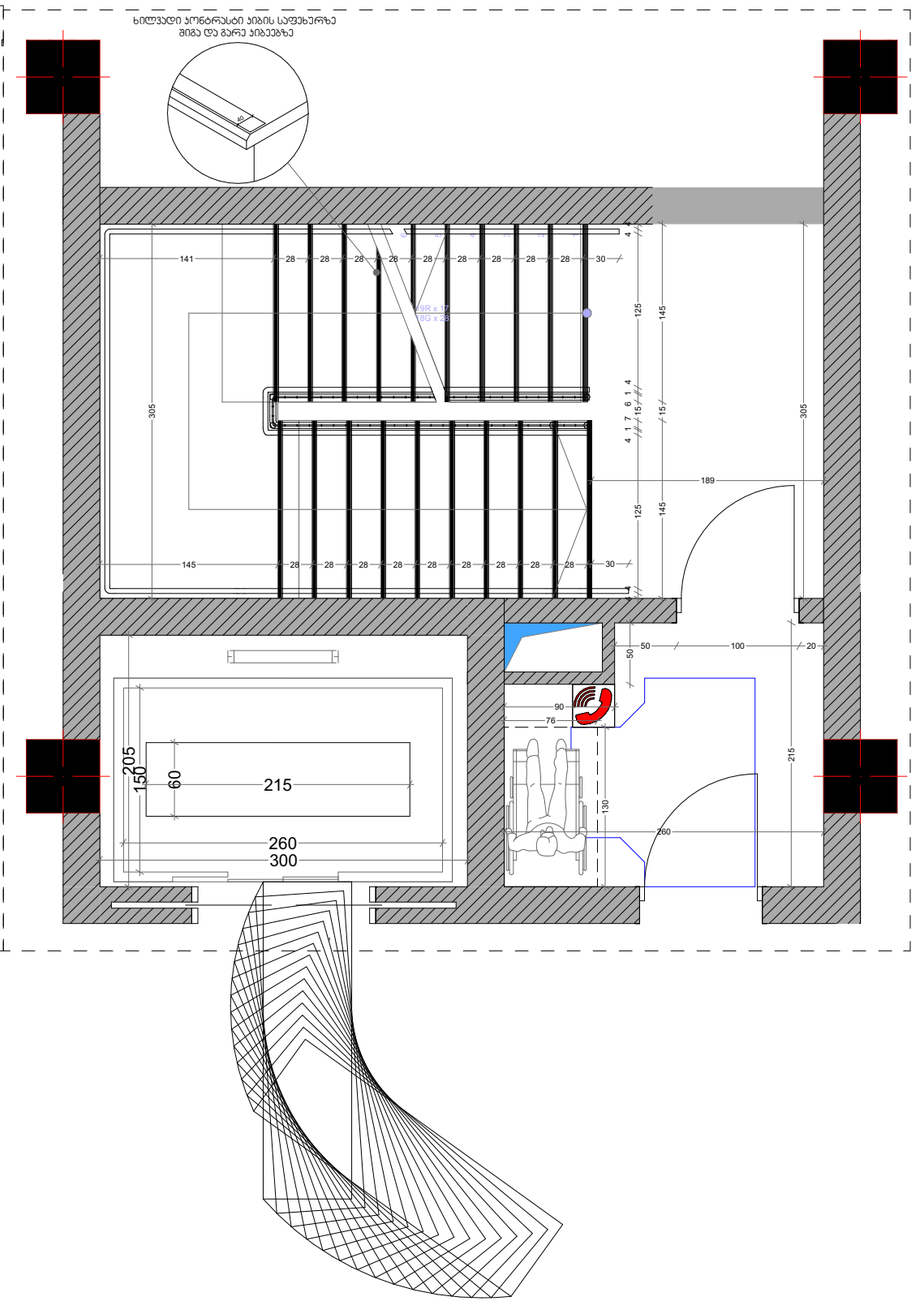

მასშტაბი 1:50

შენიშვნები:

1. ყველა კიბეს (მათ შორის გარე კიბეს) ყოველი საფეხურის და საბიჯელის 40 მმ სავალ ნაწილს, რომელიც იზომება საფეხურის ნაშვერიდან თარაზულად, ექნება ერთგვაროვანი ფერის მქონე ზედაპირი, რომელიც საფეხურის დანარჩენი ნაწილისგან მკვეთრად განსხვავებული იქნება (მუქი ღია ფონზე). ხილვადი კონტრასტი გაგრძელდება ყოველი საფეხურის ერთი კიდიდან საფეხურის მეორე კიდემდე.
2. მისაწვდომი გზაკიბის საზღვრებში იატაკის ზედაპირები იქნება მდგრადი, მყარი და არასრიალა.
3. კიბის საფეხურების განსხვავებული მონიშვნა იქნება გამძლე.
4. შენობის გარეთ მდებარე კიბის საფეხურები და ბაქნები ისე დაგეგმარდება, რომ სავალ ზედაპირზე წყალი არ დაგროვდება.
5. გასანათებელი საშუალებები უზრუნველყოფს კიბეების განათებას, რომელიც გაიზომება საბიჯელების ზედაპირების და ბაქნების ზედაპირების ცენტრში გაზომვისას საფეხურის წინაპირიდან 600 მმ-ის საზღვრებში, შემდეგი წესის შესაბამისად:
   - არაუმცირეს 11 ლუქსი განათება.
   - არაუმცირეს 110 ლუქსი განათება, კიბით სარგებლობის დროს.
   - კიბეების გამოყენებისას 11 ლუქსიდან 110 ლუქსზე გადასვლა შესაძლებელი უნდა იყოს განათების სამართავებით უზრუნველყოფილი ავტომატური, მოძრავი სენსორული ტიპის განათების ჩამრთველებით, რომლებიც შესაბამება ყველა ქვემოთ ჩამოთვლილს:
   - განათების სამართავები აღჭურვილი იქნება საიმედო ოპერაციული სისტემით და შეფასებული იქნება ამ მიზნით გამოყენებისთვის.
   - მოძრავი სენსორი გააქტიურდება დამკავებლის მოძრაობით საფეხურებზე ან საფეხურების ბაქნებზე.
   - განათების გამააქტიურებლები დაყენებული იქნება არაუმცირეს 15 წუთიანი მოქმედების პერიოდით.
   - გზა–კიბის განათება ჩაირთვება ავტომატური სენსორული ჩამრთველებით, ასეთის არსებობის შემთხვევაში, ისე, რომ შესასვლელში მდებარე ბაქანზე, შესასვლელში მდებარე ბაქნის მოსაზღვრე თითოეულ კიბის მარშსა და შესასვლელში მდებარე ბაქნის ზემოთ და ქვემოთ მდებარე ბაქნებზე მე–4 პუნქტით დადგენილი განათებულობის დონე საფეხურის გამოყენებამდე იქნება უზრუნველყოფილი.
   - კიბის სახელურები და ნებისმიერი კედელი ან მათ მომიჯნავედ მდებარე სხვა ზედაპირი არ იქნება ბასრი ან უხეში ელემენტების შემცველი.
   - კიბის სახელურები არ იტრიალებს მათი ბუდეების საზღვრებში.

დამგეგმარებელი
DESIGNER IDENTIFICATION BLOCK

პროექტის დასახელება
PROJECT NAME
მრავალბინიანი საცხოვრებელი სახლი

დამკვეთი
CLIENT
შპს აბგრეიდ ქონსტრაქშენი

პროექტის მისამართი
PROJECT ADDRESS
ქ.თბილისი კეტრე იბერის შესახვევი N13 ის მიმდებარედ

ს/კ 01.10.06.001.295

ეტაპი
STAGE
არქიტექტურული პროექტი

ნახაზის სათაური
TITLE

შენიშვნა:

ფორმატი	მასშტაბი	ფურცლის N
PAPER SIZE	SCALE	SHEET NO
A3	1:100	

არქიტექტორი
თენგიზ ესიავა

არქიტექტორი

კონსტრუქტორი

დაამუშავა

ლიფტი N1 დეტალური ნახაზი

ლიფტის ტექნიკური მახასიათებლები

- ლიფტის შახტის გაბარიტები 3000X2250 მმ
- ლიფტის ჯაბინის შიგა გაბარიტები 1500X2600
- ლიფტის ჯარის სუფთა სიგანე 1400 მმ
- ლიფტის ჯარის ცეცხლმედეგობა 90 წთ
- ლიფტის ტვირთამწეობა 1650 კგ (17 კაცი)
- ლიფტის მოძრაობის სიჩქარე 1.75 მ/წმ

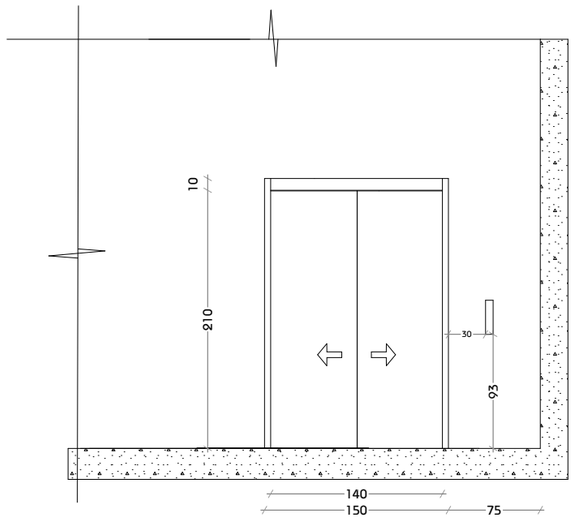

ლიფტი N2 დეტალური ნახაზი

ლიფტის ტექნიკური მახასიათებლები

- ლიფტის შახტის გაბარიტები 3000X2250 მმ
- ლიფტის ჯაბინის შიგა გაბარიტები 1500X2600
- ლიფტის ჯარის სუფთა სიგანე 1400 მმ
- ლიფტის ჯარის ცეცხლმედეგობა 90 წთ
- ლიფტის ტვირთამწეობა 1650 კგ (17 კაცი)
- ლიფტის მოძრაობის სიჩქარე 1.75 მ/წმ

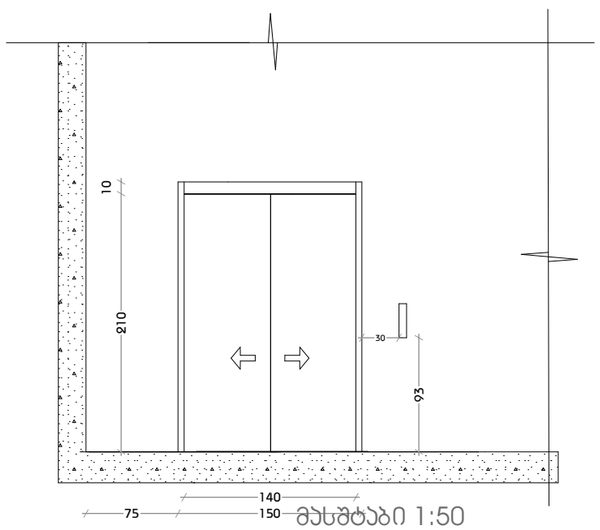

მასშტაბი 1:50

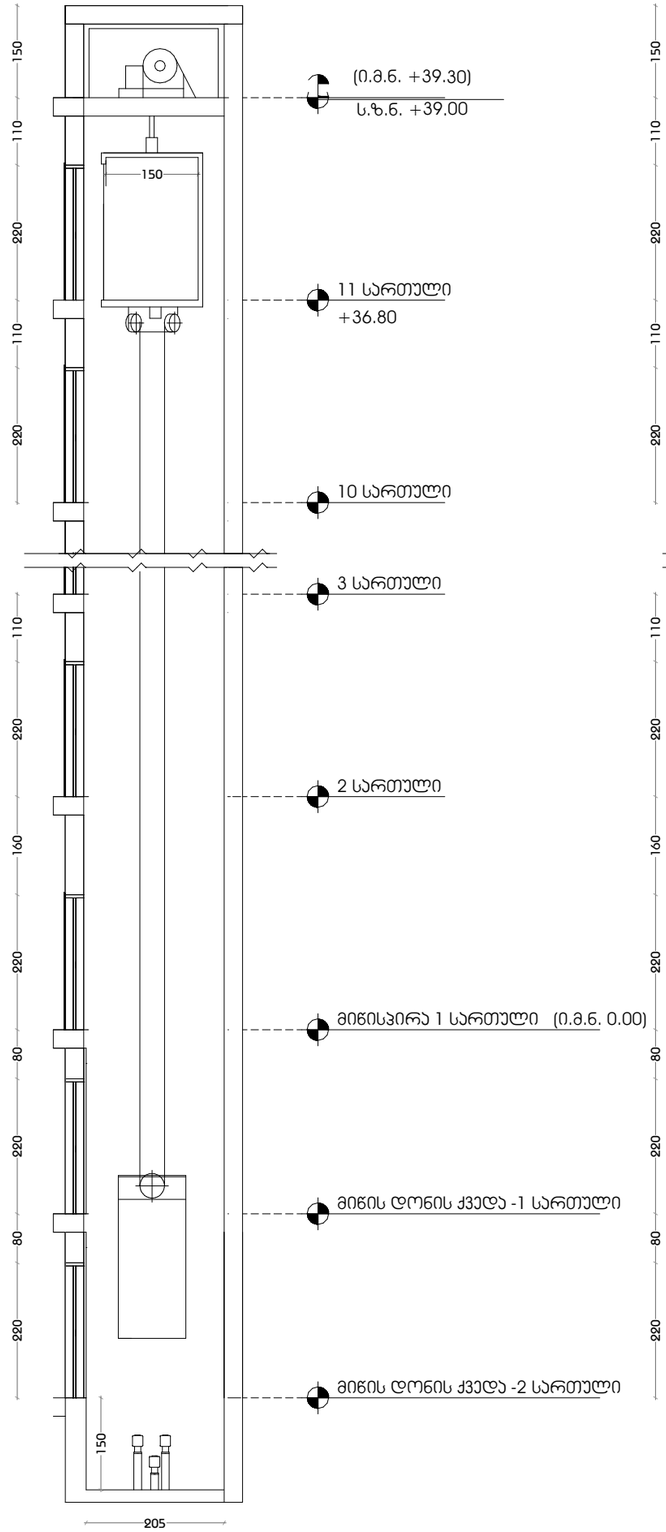

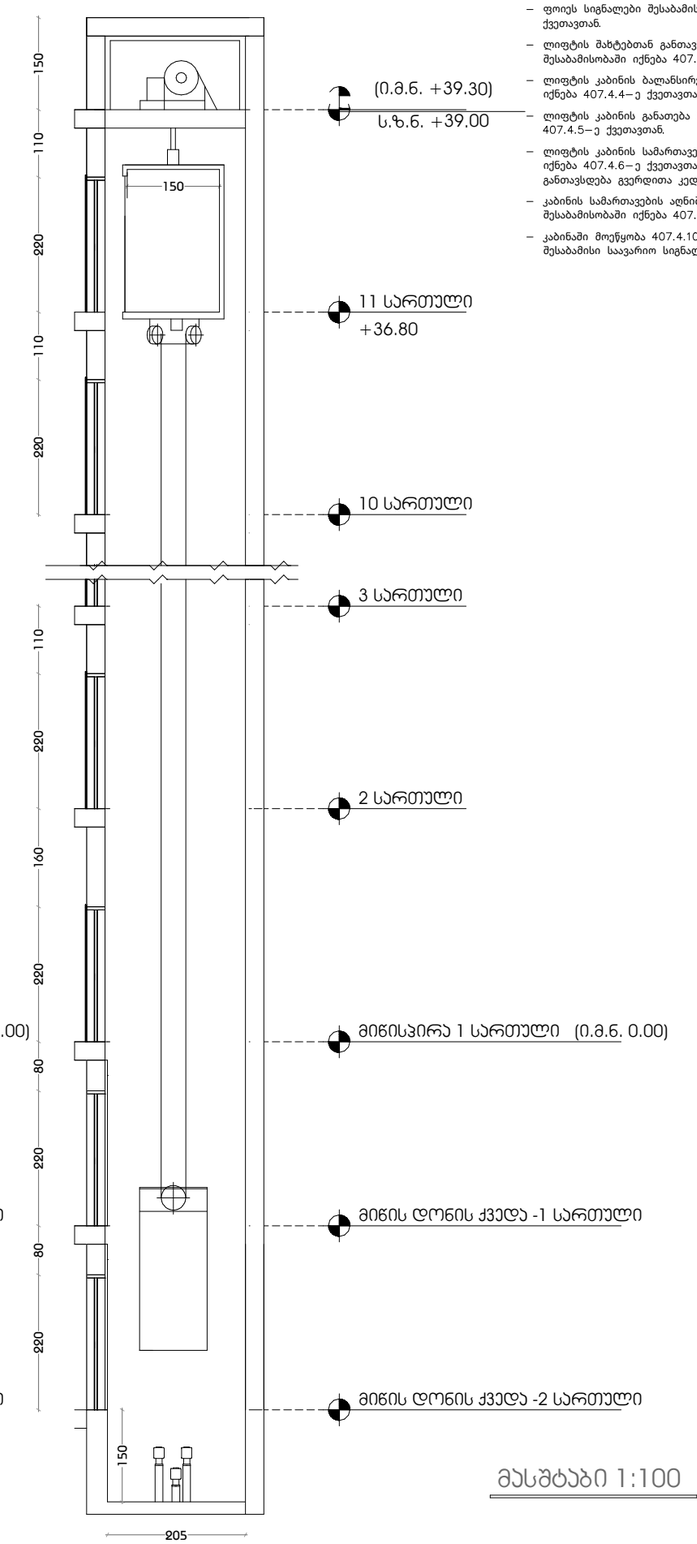

მასშტაბი 1:100

შენიშვნები:

შენობაში გამოყენებულია 408-ე ქვეთავის შესაბამისი შეზღუდული გამოყენების ლიფტი.

- ლიფტი შესაბამისობაში იქნება ASME A17.1/CSA B44 სტანდარტთან.
- ლიფტის გამოსაძახებელი ღილაკები და კლავიშები შესაბამისობაში იქნება 407.2.1 ქვეთავთან.
- ფოიეს სიგნალები შესაბამისობაში იქნება 407.2.2 ქვეთავთან.
- ლიფტის შახტებთან განთავსებული ნიშნები შესაბამისობაში იქნება 407.2.3 ქვეთავთან.
- ლიფტის კაბინის ბალანსირება შესაბამისობაში იქნება 407.4.4–ე ქვეთავთან.
- ლიფტის კაბინის განათება შესაბამისობაში იქნება 407.4.5–ე ქვეთავთან.
- ლიფტის კაბინის სამართავები შესაბამისობაში იქნება 407.4.6–ე ქვეთავთან. მართვის პანელები განთავსდება გვერდითა კედლის ცენტრში.
- კაბინის სამართავების აღნიშვნები და მითითებები შესაბამისობაში იქნება 407.4.7–ე ქვეთავთან.
- კაბინაში მოწყობა 407.4.10–ე ქვეთავის შესაბამისი საავარიო სიგნალიზაციის მექანიზმები.

დამგეგმარებელი
DESIGNER IDENTIFICATION BLOC

პროექტის დასახელება
PROJECT NAME
მრავალბინიანი საცხოვრებელი სახლი

დამკვეთი
CLIENT
შპს აბგრეიდ ქონსტრაქშენი

პროექტის მისამართი
PROJECT ADDRESS
ქ.თბილისი კეტრე იბერის შესახვევი N13 ის მიმდებარედ

ს/კ 01.10.06.001.295

ეტაპი
STAGE
არქიტექტურული პროექტ

ნახაზის სათაური
TITLE

შენიშვნა:

ფორმატი	მასშტაბი	ფურცლის N
PAPER SIZE A3	SCALE 1:100	SHEET NO

არქიტექტორი
თენგიზ ესიავა

არქიტექტორი

კონსტრუქტორი

დაამუშავა

კიბე N1 ჯვანძები

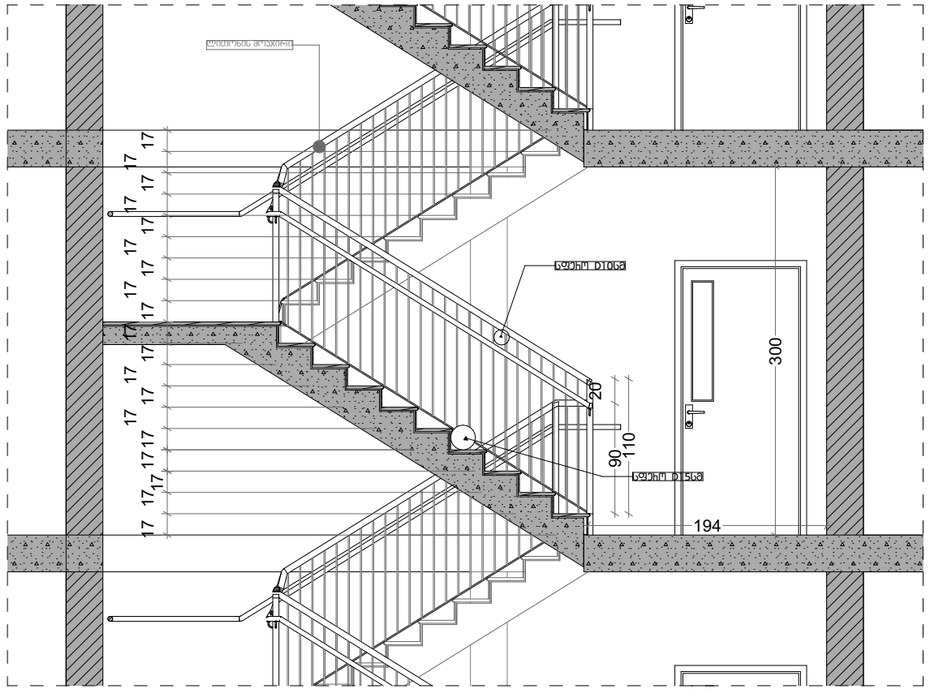

კიბე N2 ჯვანძები

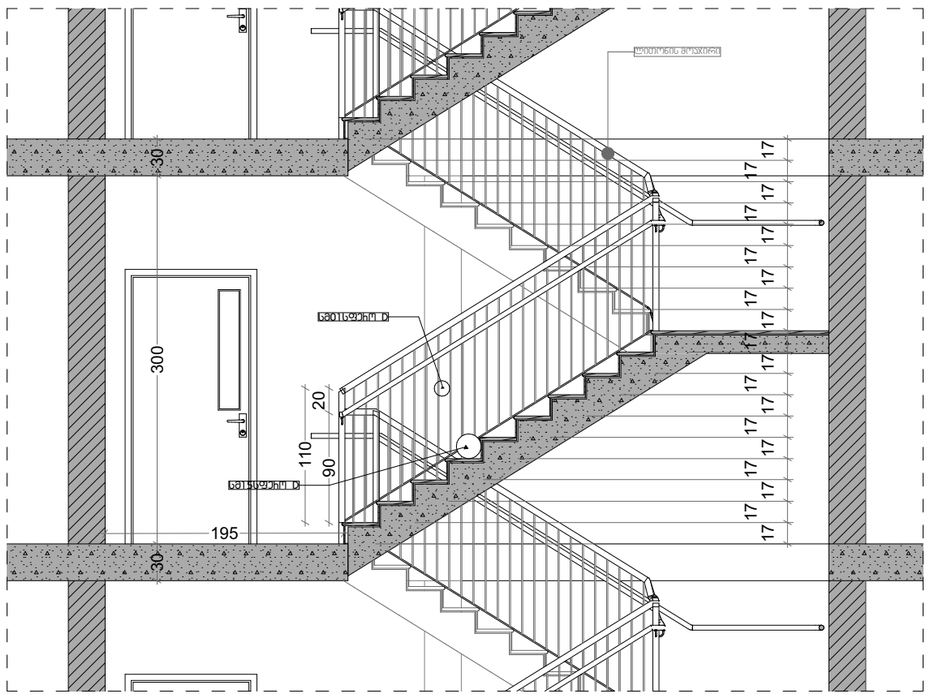

სახელური

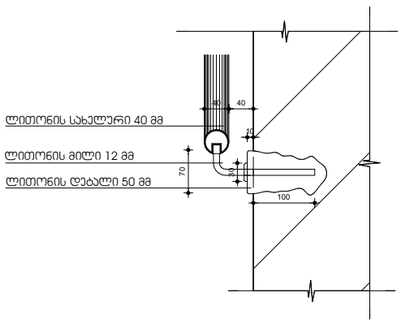

მასშტაბი 1:50

შენიშვნები:

1. ყველა კიბეს (მათ შორის გარე კიბეს) ყოველი საფეხურის და საბიჯელის 40 მმ სავალ ნაწილს, რომელიც იზომება საფეხურის ნაშვერიდან თარაზულად, ექნება ერთგვაროვანი ფერის მქონე ზედაპირი, რომელიც საფეხურის დანარჩენი ნაწილისგან მკვეთრად განსხვავებული იქნება (მუქი ღია ფონზე). ხილვადი კონტრასტი გაგრძელდება ყოველი საფეხურის ერთი კიდიდან საფეხურის მეორე კიდემდე.

2. მისაწვდომი გზაკიბის საზღვრებში იატაკის ზედაპირები იქნება მდგრადი, მყარი და არასრიალა.

3. კიბის საფეხურების განსხვავებული მონიშვნა იქნება გამძლე.

4. შენობის გარეთ მდებარე კიბის საფეხურები და ბაქნები ისე დაგეგმარდება, რომ სავალ ზედაპირზე წყალი არ დაგროვდება.

5. გასანათებელი საშუალებები უზრუნველყოფს კიბეების განათებას, რომელიც გაიზომება საბიჯელების ზედაპირების და ბაქნების ზედაპირების ცენტრში გაზომვისას საფეხურის წინაპირიდან 600 მმ-ის საზღვრებში, შემდეგი წესის შესაბამისად:

- არაუმცირეს 11 ლუქსი განათება.
- არაუმცირეს 110 ლუქსი განათება, კიბით სარგებლობის დროს.
- კიბეების გამოყენებისას 11 ლუქსიდან 110 ლუქსზე გადასვლა შესაძლებელი უნდა იყოს განათების სამართავებით უზრუნველყოფილი ავტომატური, მოძრავი სენსორული ტიპის განათების ჩამრთველებით, რომლებიც შეესაბამება ყველა ქვემოთ ჩამოთვლილს:
- განათების სამართავები აღჭურვილი იქნება საიმედო ოპერაციული სისტემით და შეფასებული იქნება ამ მიზნით გამოყენებისთვის.
- მოძრავი სენსორი გააქტიურდება დამკავებლის მოძრაობით საფეხურებზე ან საფეხურების ბაქნებზე.
- განათების გამააქტიურებლები დაყენებული იქნება არაუმცირეს 15 წუთიანი მოქმედების პერიოდით.
- გზა– კიბის განათება ჩაირთვება ავტომატური სენსორული ჩამრთველებით, ასეთის არსებობის შემთხვევაში, ისე, რომ შესასვლელში მდებარე ბაქანზე, შესასვლელში მდებარე ბაქნის მოსაზღვრე თითოეულ კიბის მარშსა და შესასვლელში მდებარე ბაქნის ზემოთ და ქვემოთ მდებარე ბაქნებზე მე–4 პუნქტით დადგენილი განათებულობის დონე საფეხურის გამოყენებამდე იქნება უზრუნველყოფილი.
- კიბის სახელურები და ნებისმიერი კედელი ან მათ მომიჯნავედ მდებარე სხვა ზედაპირი არ იქნება ბასრი ან უხეში ელემენტების შემცველი.
- კიბის სახელურები არ იტრიალებს მათი ბუდეების საზღვრებში.

დამგეგმარებელი
DESIGNER IDENTIFICATION BLOC

პროექტის დასახელება
PROJECT NAME
მრავალბინიანი საცხოვრებელი სახლი

დამკვეთი
CLIENT
შპს აბგრეიდ ქონსტრაქშენი

პროექტის მისამართი
PROJECT ADDRESS
ქ.თბილისი კეტრე იბერის შესახვევი N13 ის მიმდებარედ

ს/კ 01.10.06.001.295

ეტაპი
STAGE
არქიტექტურული პროექტ

ნახაზის სათაური
TITLE

შენიშვნა:

ფორმატი	მასშტაბი	ფურცლის N.
PAPER SIZE	SCALE	SHEET NO
A3	1:100	

არქიტექტორი
თენგიზ ესიავა

არქიტექტორი

კონსტრუქტორი

დაამუშავა

აივნის მოაჯირი

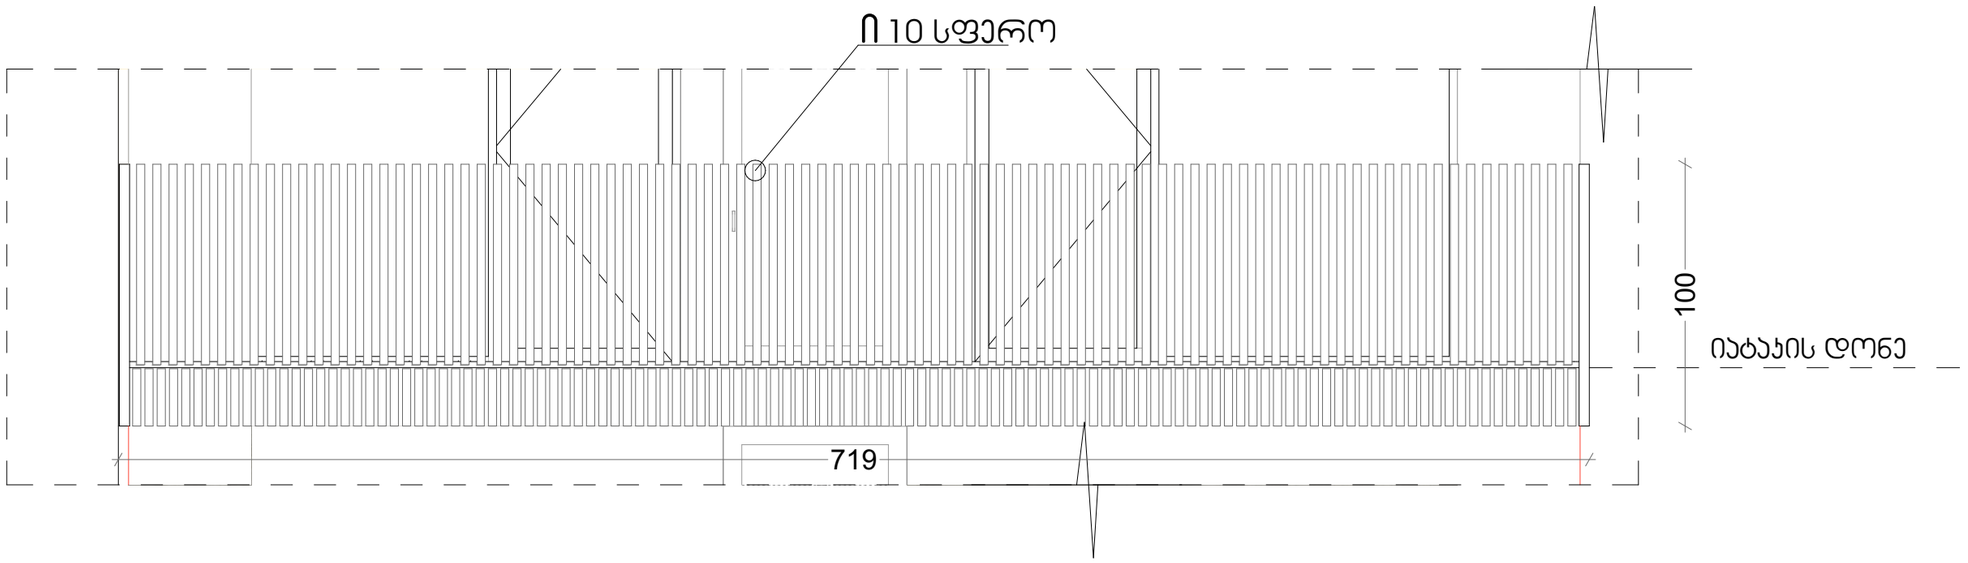

აივნის მოაჯირი

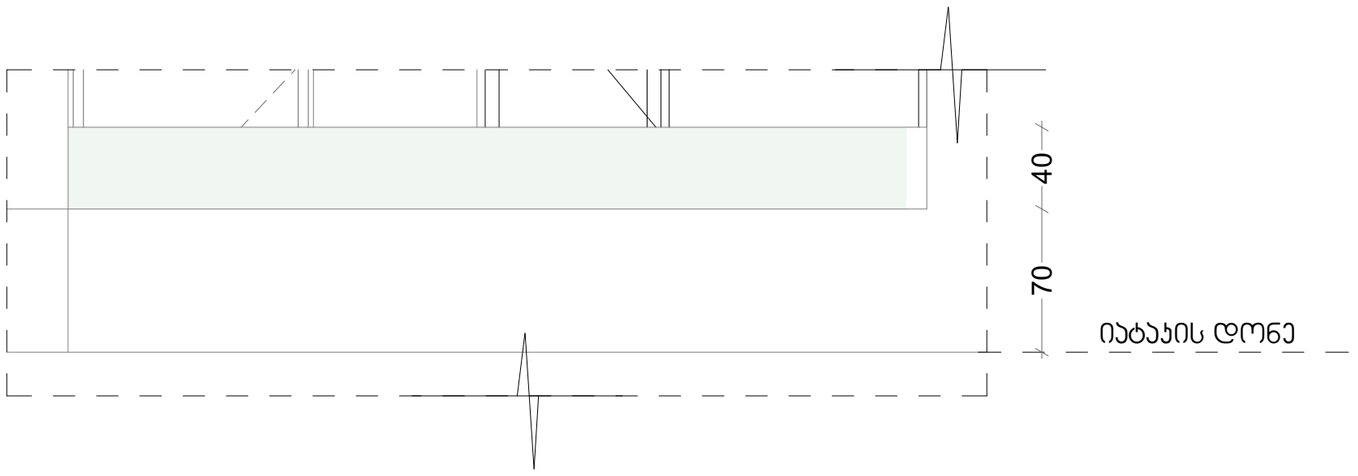

მასშტაბი 1:30

დამგეგმარებელი
DESIGNER IDENTIFICATION BLOC

პროექტის დასახელება
PROJECT NAME
მრავალბინიანი საცხოვრებელი სახლი

დამკვეთი
CLIENT
შპს აბგრეიდ ქონსტრაქშენი

პროექტის მისამართი
PROJECT ADDRESS
ქ.თბილისი კეტრე იბერის შესახვევი N13 ის მიმდებარედ

ს/კ 01.10.06.001.295

ეტაპი
STAGE
არქიტექტურული პროექტ

ნახაზის სათაური
TITLE

შენიშვნა:

ფორმატი	მასშტაბი	ფურცლის N
PAPER SIZE	SCALE	SHEET NO
A3	1:100	

არქიტექტორი
თენგიზ ესიავა

არქიტექტორი

კონსტრუქტორი

დაამუშავა

ა ტიპის ტიპიური ბინა-1
მ1:50

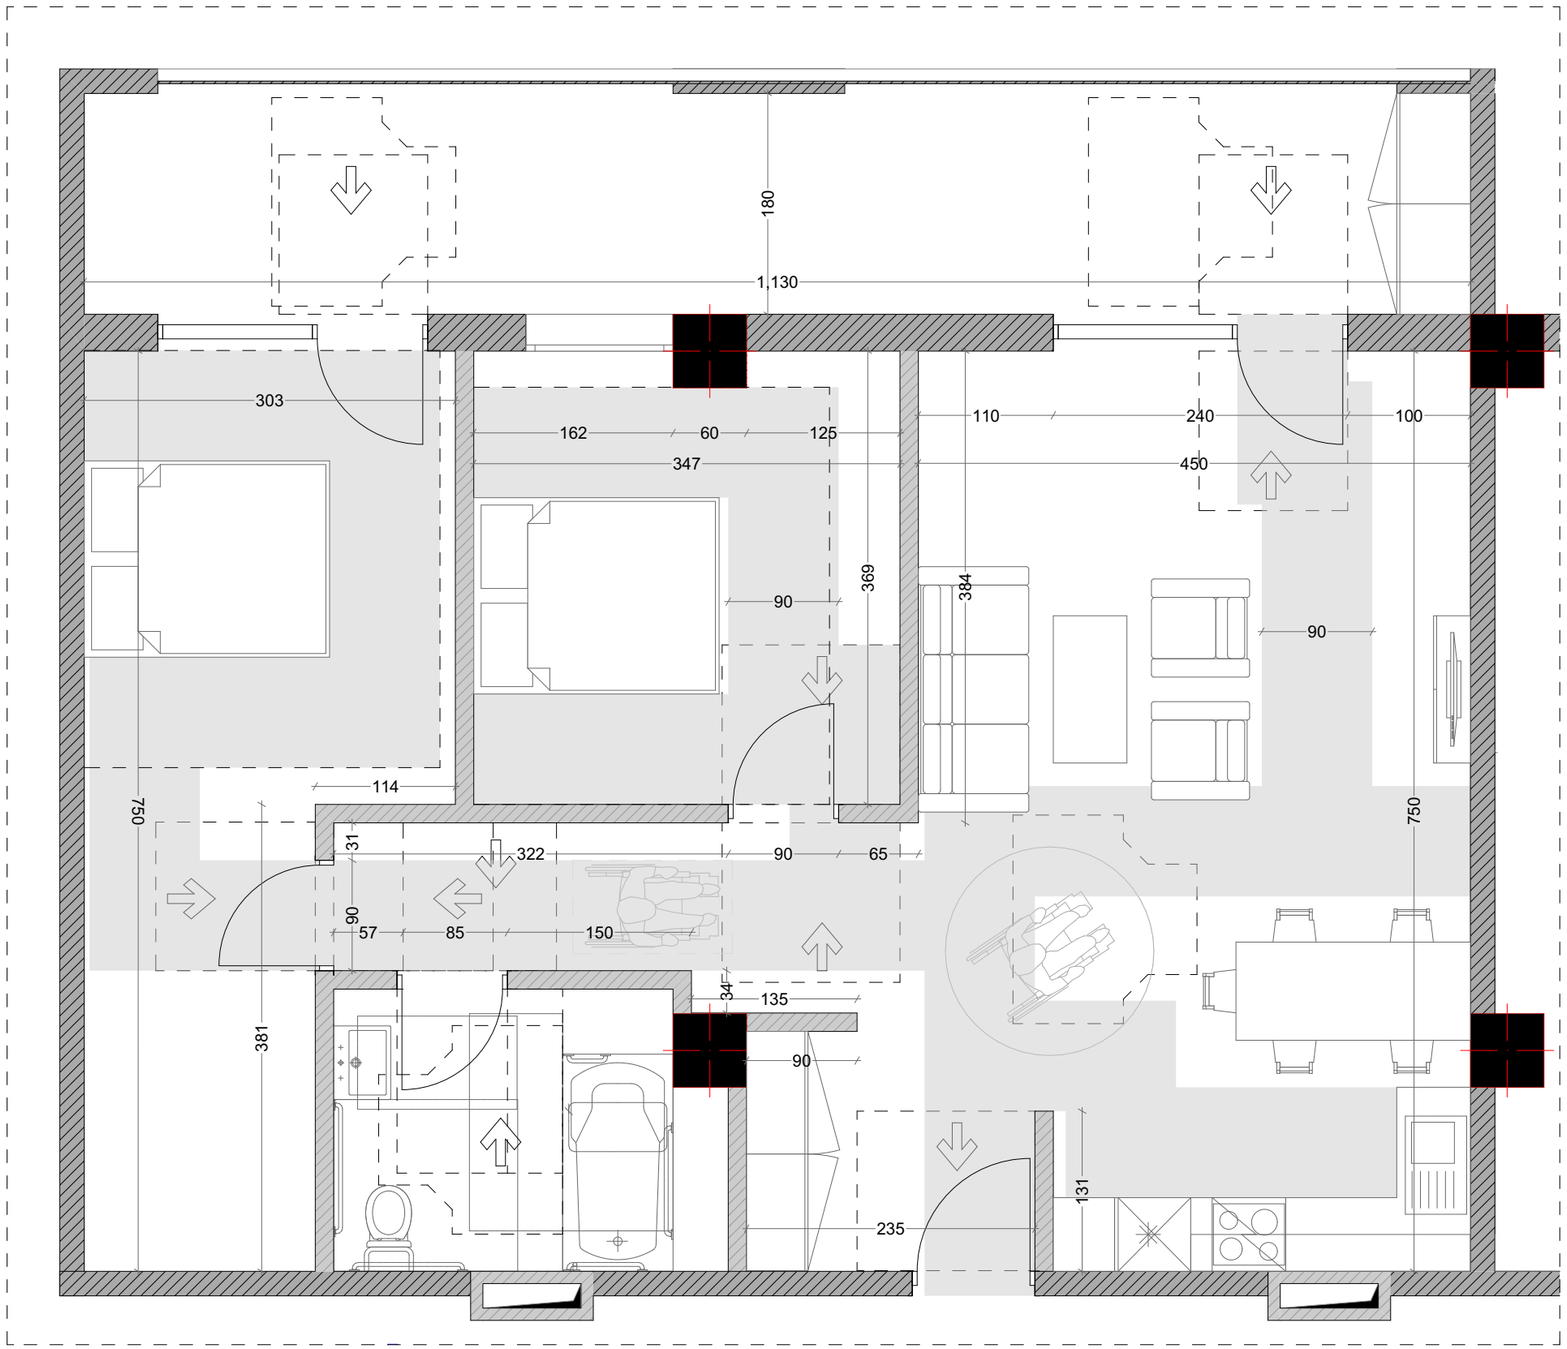

მასშტაბი 1:50

დამგეგმარებელი
DESIGNER IDENTIFICATION BLOC

პროექტის დასახელება
PROJECT NAME
მრავალბინიანი საცხოვრებელი სახლი

დამკვეთი
CLIENT
შპს აბგრეიდ ქონსტრაქშენი

პროექტის მისამართი
PROJECT ADDRESS
ქ.თბილისი კეტრე იბერის შესახვევი N13 ის მიმდებარედ

ს/კ 01.10.06.001.295

ეტაპი
STAGE
არქიტექტურული პროექტ

ნახაზის სათაური
TITLE

შენიშვნა:

ფორმატი	მასშტაბი	ფურცლის N
PAPER SIZE	SCALE	SHEET NO
A3	1:100	

არქიტექტორი
თენგიზ ესიავა

არქიტექტორი

კონსტრუქტორი

დაამუშავა

ა ტიპის ბინის მისაწვდომი სველი წერტილების დეტალური ნახაზები

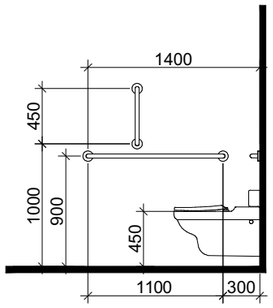

დასაჯდომის მძონე აბაზანა
ხელმოსაჭიდი ძელებით

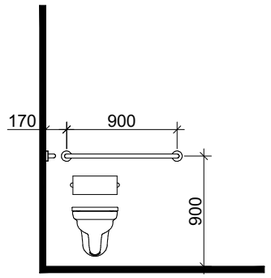

ხელსაბანის მდებარეობა

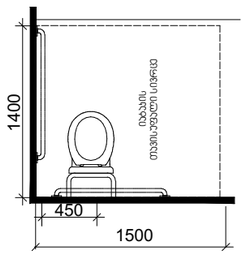

თავისუფალი სივრცე
ფეხის ფალანგისთვის

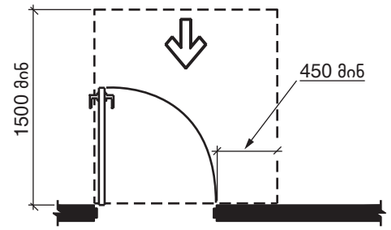

სურ. 404.2.3.2 (ა)
თავისუფალი სივრცე კართან მანევრირებისთვის -
ანჯამიანი კარი - წინიდან მისაწვდომი -
გამოწევით გაღება

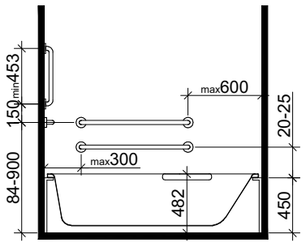

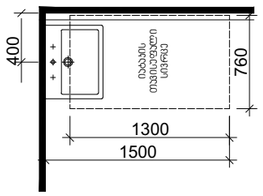

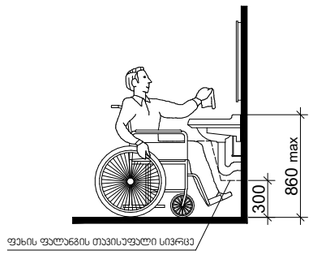

T ფორმის მოსატრიალებელი სივრცე
ვარიანტი 1

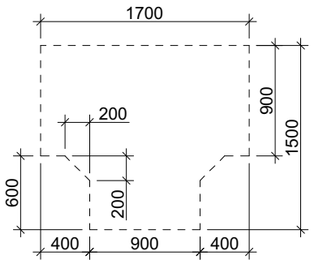

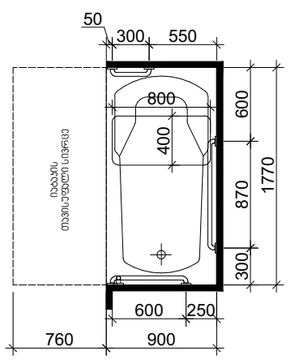

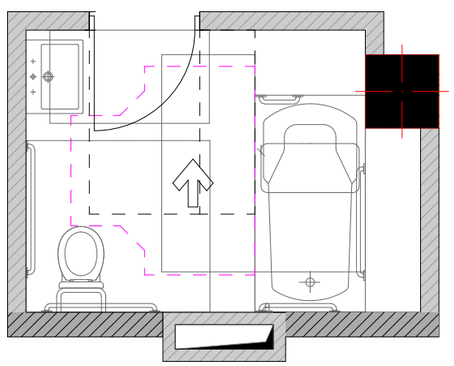

დამგეგმარებელი
DESIGNER IDENTIFICATION BLOCK

პროექტის დასახელება
PROJECT NAME
მრავალბინიანი საცხოვრებელი სახლი

დამკვეთი
CLIENT
შპს აბგრეიდ ქონსტრაქშენი

პროექტის მისამართი
PROJECT ADDRESS
ქ.თბილისი კეტრე იბერის შესახვევი N13 ის მიმდებარედ

ს/კ 01.10.06.001.295

ეტაპი
STAGE
არქიტექტურული პროექტი

ნახაზის სათაური
TITLE

შენიშვნა:

ფორმატი	მასშტაბი	ფურცლის N
PAPER SIZE	SCALE	SHEET NO
A3	1:100	

არქიტექტორი
თენგიზ ესიავა

არქიტექტორი

კონსტრუქტორი

დაამუშავა

ა ტიპის ტიპიური ბინა-2
მ1:50

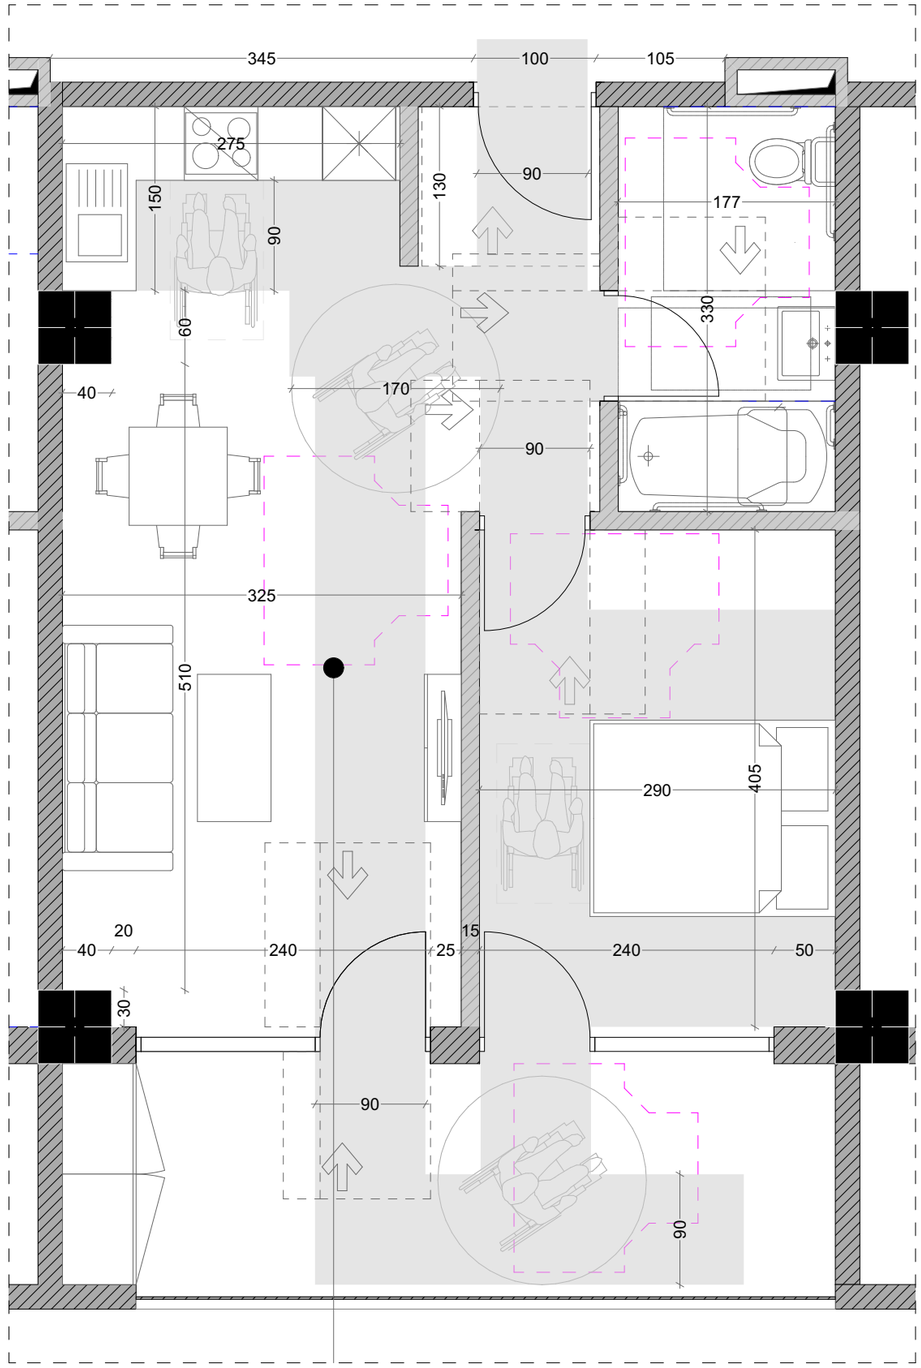

მასშტაბი 1:50

დამგეგმარებელი
DESIGNER IDENTIFICATION BLOC

პროექტის დასახელება
PROJECT NAME
მრავალბინიანი საცხოვრებელი სახლი

დამკვეთი
CLIENT
შპს აბგრეიდ ქონსტრაქშენი

პროექტის მისამართი
PROJECT ADDRESS
ქ.თბილისი კეტრე იბერის შესახვევი N13 ის მიმდებარედ

ს/კ 01.10.06.001.295

ეტაპი
STAGE
არქიტექტურული პროექტ

ნახაზის სათაური
TITLE

შენიშვნა:

ფორმატი	მასშტაბი	ფურცლის N
PAPER SIZE	SCALE	SHEET NO
A3	1:100	

არქიტექტორი
თენგიზ ესიავა

არქიტექტორი

კონსტრუქტორი

დაამუშავა

ა ტიპის ბინის მისაწვდომი სველი წერტილების დეტალური ნახაზები

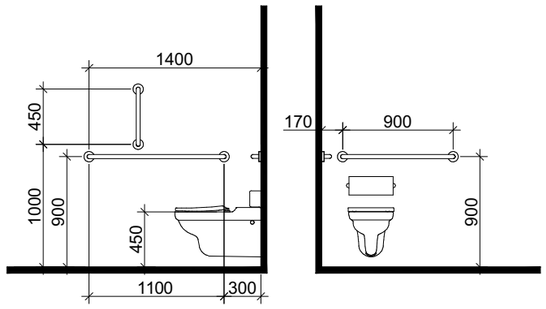

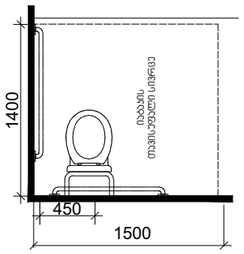

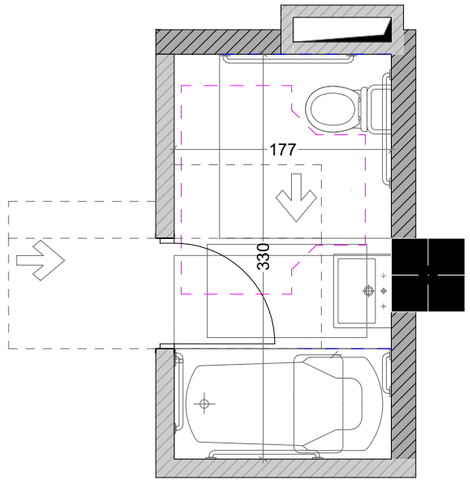

დასაჯდომის მყონე აბაზანა
ხელმოსაჭიდი ქელებით

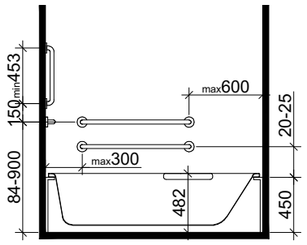

ხელსაბანის მდებარეობა

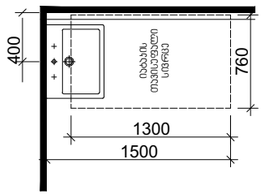

თავისუფალი სივრცე
ფეხის ფალანგისთვის

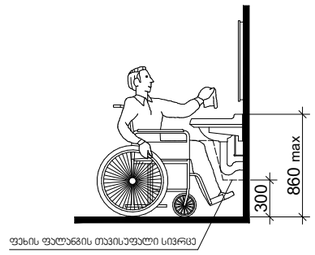

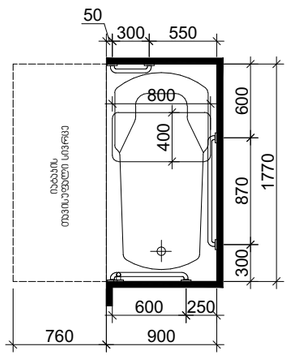

T ფორმის მოსატრიალებელი სივრცე
ვარიანტი 1

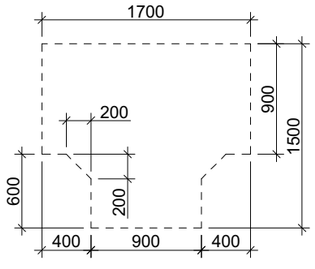

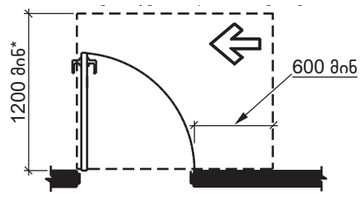

სურ. 404.2.3.2 (ზ)
თავისუფალი სივრცე კართან მანევრირებისთვის -
ანჯამიანი კარი - საკეტის მხრიდან მისაწვდომი -
გამოწევით გაღება

დამგეგმარებელი
DESIGNER IDENTIFICATION BLOC

პროექტის დასახელება
PROJECT NAME
მრავალბინიანი საცხოვრებელი სახლი

დამკვეთი
CLIENT
შპს აბგრეიდ ქონსტრაქშენი

პროექტის მისამართი
PROJECT ADDRESS
ქ.თბილისი კეტრე იბერის შესახვევი N13 ის მიმდებარედ

ს/კ 01.10.06.001.295

ეტაპი
STAGE
არქიტექტურული პროექტი

ნახაზის სათაური
TITLE

შენიშვნა:

ფორმატი	მასშტაბი	ფურცლის N.
PAPER SIZE	SCALE	SHEET NO
A3	1:100	

არქიტექტორი
თენგიზ ესიავა

არქიტექტორი

კონსტრუქტორი

დაამუშავა

ოფისის მისაწვდომი სველი წერტილების დეტალური ნახაზები

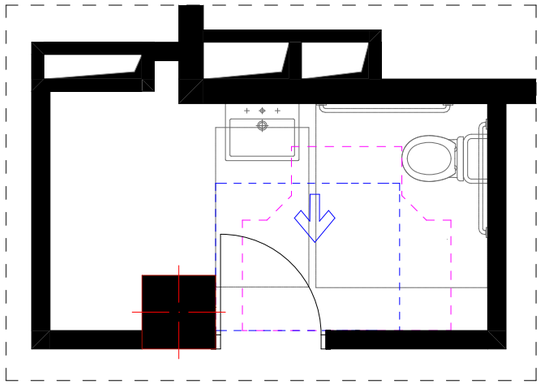

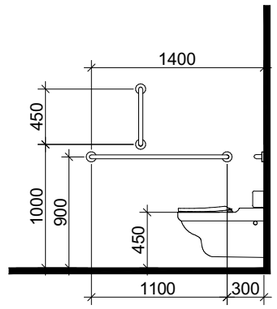

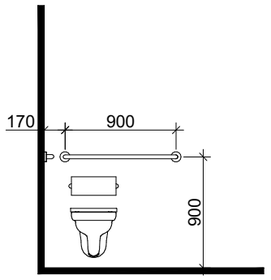

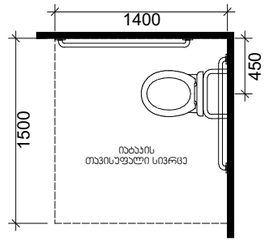

თავისუფალი სივრცე კართან მანევრირებისთვის
ანჯამიანი კარი
სასეტის მხრიდან მისაწვდომი - მიწოლით გაღება

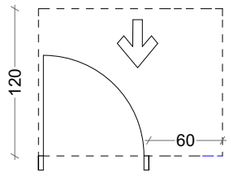

T ფორმის მოსატრიალებელი სივრცე
ვარიანტი 3

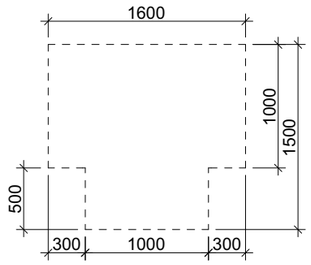

ხელსაბანის მდებარეობა

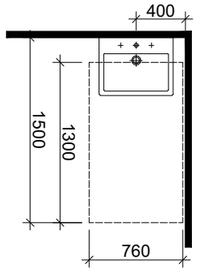

თავისუფალი სივრცე ფეხის ფალანგისთვის

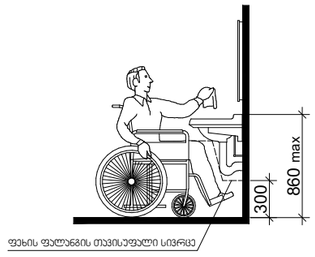

მასშტაბი 1:40

დამგეგმარებელი
DESIGNER IDENTIFICATION BLOCK

პროექტის დასახელება
PROJECT NAME
მრავალბინიანი საცხოვრებელი სახლი

დამკვეთი
CLIENT
შპს აბგრეიდ ქონსტრაქშენი

პროექტის მისამართი
PROJECT ADDRESS
ქ.თბილისი კეტრე იბერის შესახვევი N13 ის მიმდებარედ

ს/კ 01.10.06.001.295

ეტაპი
STAGE
არქიტექტურული პროექტი

ნახაზის სათაური
TITLE

შენიშვნა:

ფორმატი	მასშტაბი	ფურცლის N
PAPER SIZE	SCALE	SHEET NO
A3	1:100	

არქიტექტორი
თენგიზ ესიავა

არქიტექტორი

კონსტრუქტორი

დაამუშავა

ორმხრივი კავშირის გამოყენების წესები, ნიშანი უნდა გაიკრას თავშესაფრის ფართობებთან

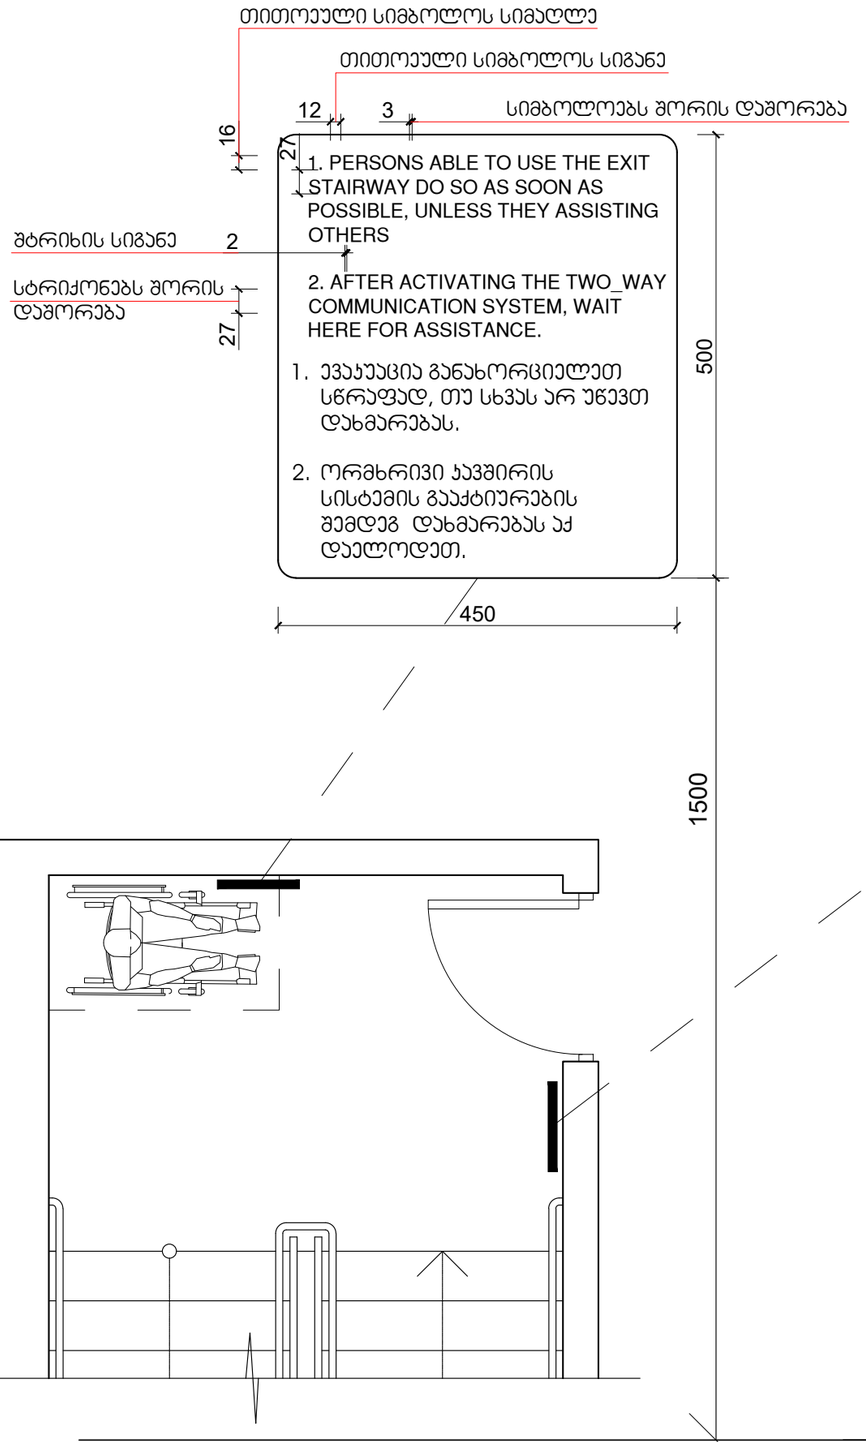

გზა-კიბის ამოსაცნობის ნიშანი, გზა-კიბის საზღვრებში, დერეფანში გამავალი კარის საჯეტის მომიჯნავედ

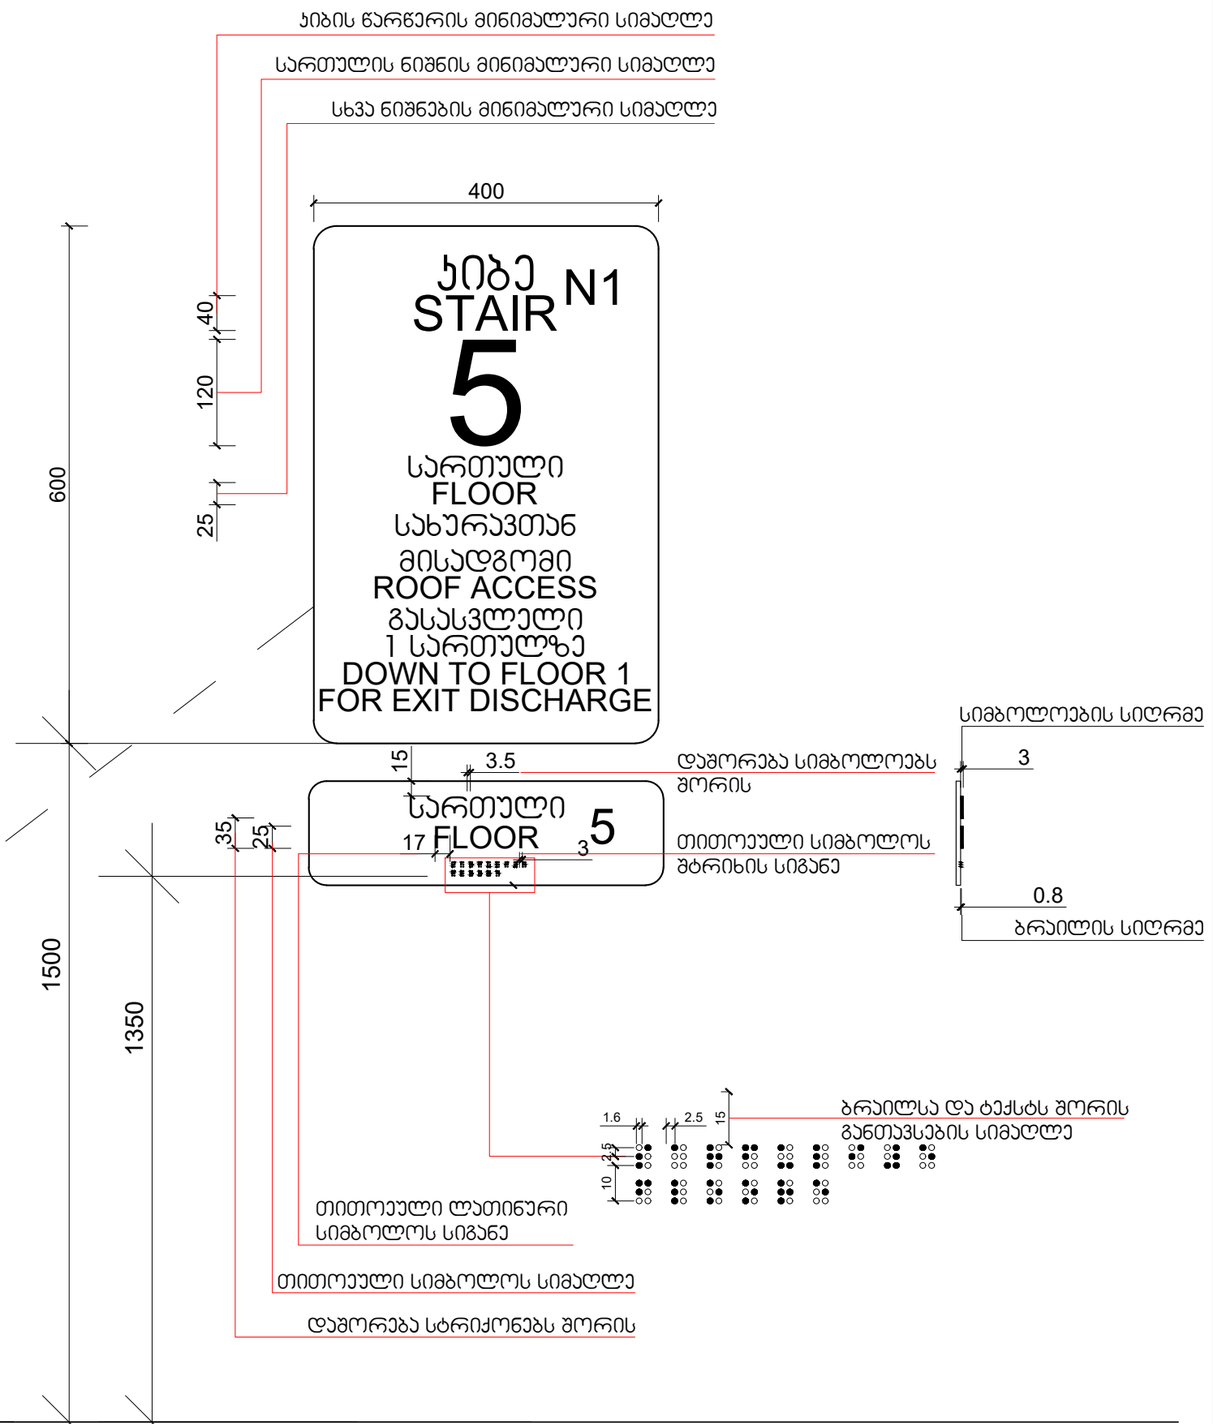

მასშტაბი: 1 : 5

დამგეგმარებელი
DESIGNER IDENTIFICATION BLOC

პროექტის დასახელება
PROJECT NAME
მრავალბინიანი საცხოვრებელი სახლი

დამკვეთი
CLIENT
შპს აბგრეიდ ქონსტრაქშენი

პროექტის მისამართი
PROJECT ADDRESS
ქ.თბილისი კეტრე იბერის შესახვევი N13 ის მიმდებარედ

ს/კ 01.10.06.001.295

ეტაპი
STAGE
არქიტექტურული პროექტ

ნახაზის სათაური
TITLE

შენიშვნა:

ფორმატი	მასშტაბი	ფურცლის N
PAPER SIZE	SCALE	SHEET NO
A3	1:100	

არქიტექტორი
თენგიზ ესიავა

არქიტექტორი

კონსტრუქტორი

დაამუშავა

ნიშანი პიქტოგრამებით, ამობურცული ნიშნებით და ბრაილით
განთავსდება
მისაწვდომ ტუალეტებთან კარის მომიჯნავედ

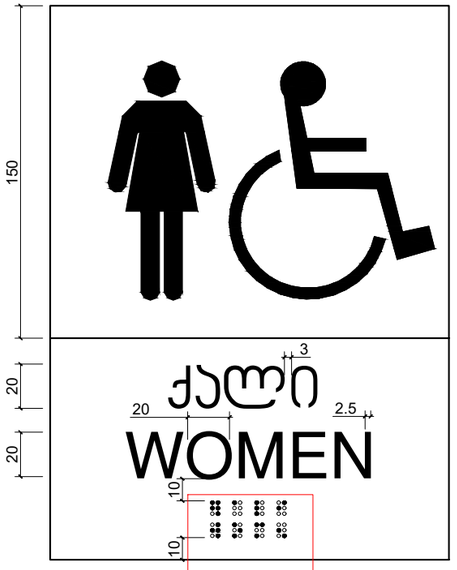

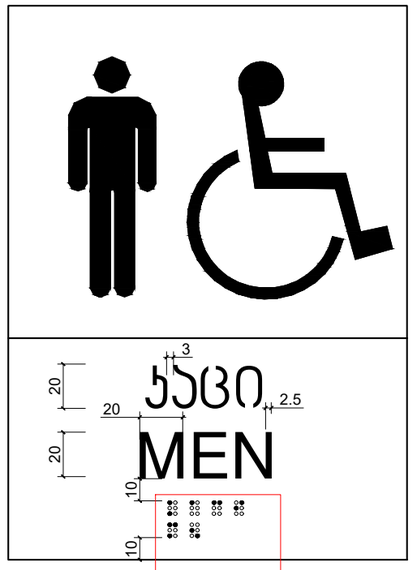





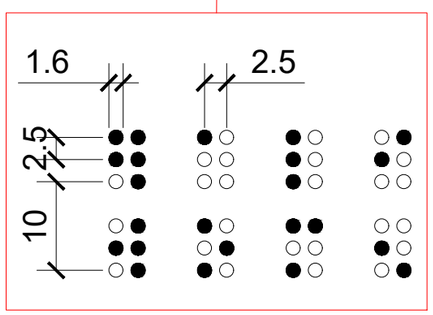

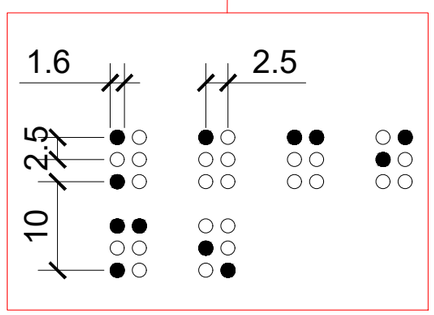

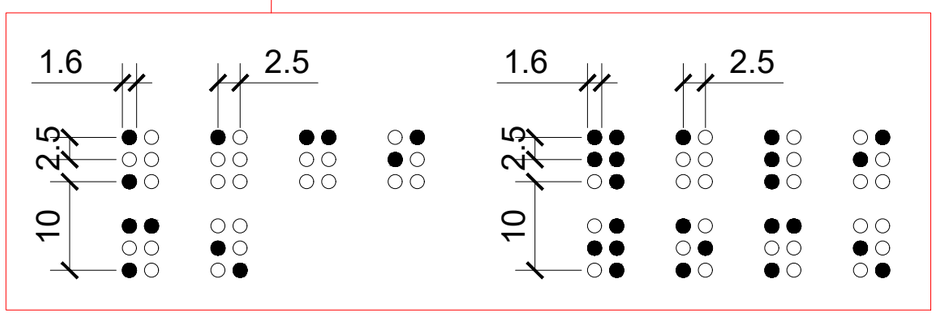

მასშტაბი: 1 : 2

დამგეგმარებელი
DESIGNER IDENTIFICATION BLOC

პროექტის დასახელება
PROJECT NAME
მრავალბინიანი საცხოვრებელი სახლი

დამკვეთი
CLIENT
შპს აბგრეიდ ქონსტრაქშენი

პროექტის მისამართი
PROJECT ADDRESS
ქ.თბილისი კეტრე იბერის შესახვევი N13 ის მიმდებარედ

ს/კ 01.10.06.001.295

ეტაპი
STAGE
არქიტექტურული პროექტ

ნახაზის სათაური
TITLE

შენიშვნა:

ფორმატი	მასშტაბი	ფურცლის N.
PAPER SIZE	SCALE	SHEET NO
A3	1:100	

არქიტექტორი
თენგიზ ესიავა

არქიტექტორი

კონსტრუქტორი

დაამუშავა

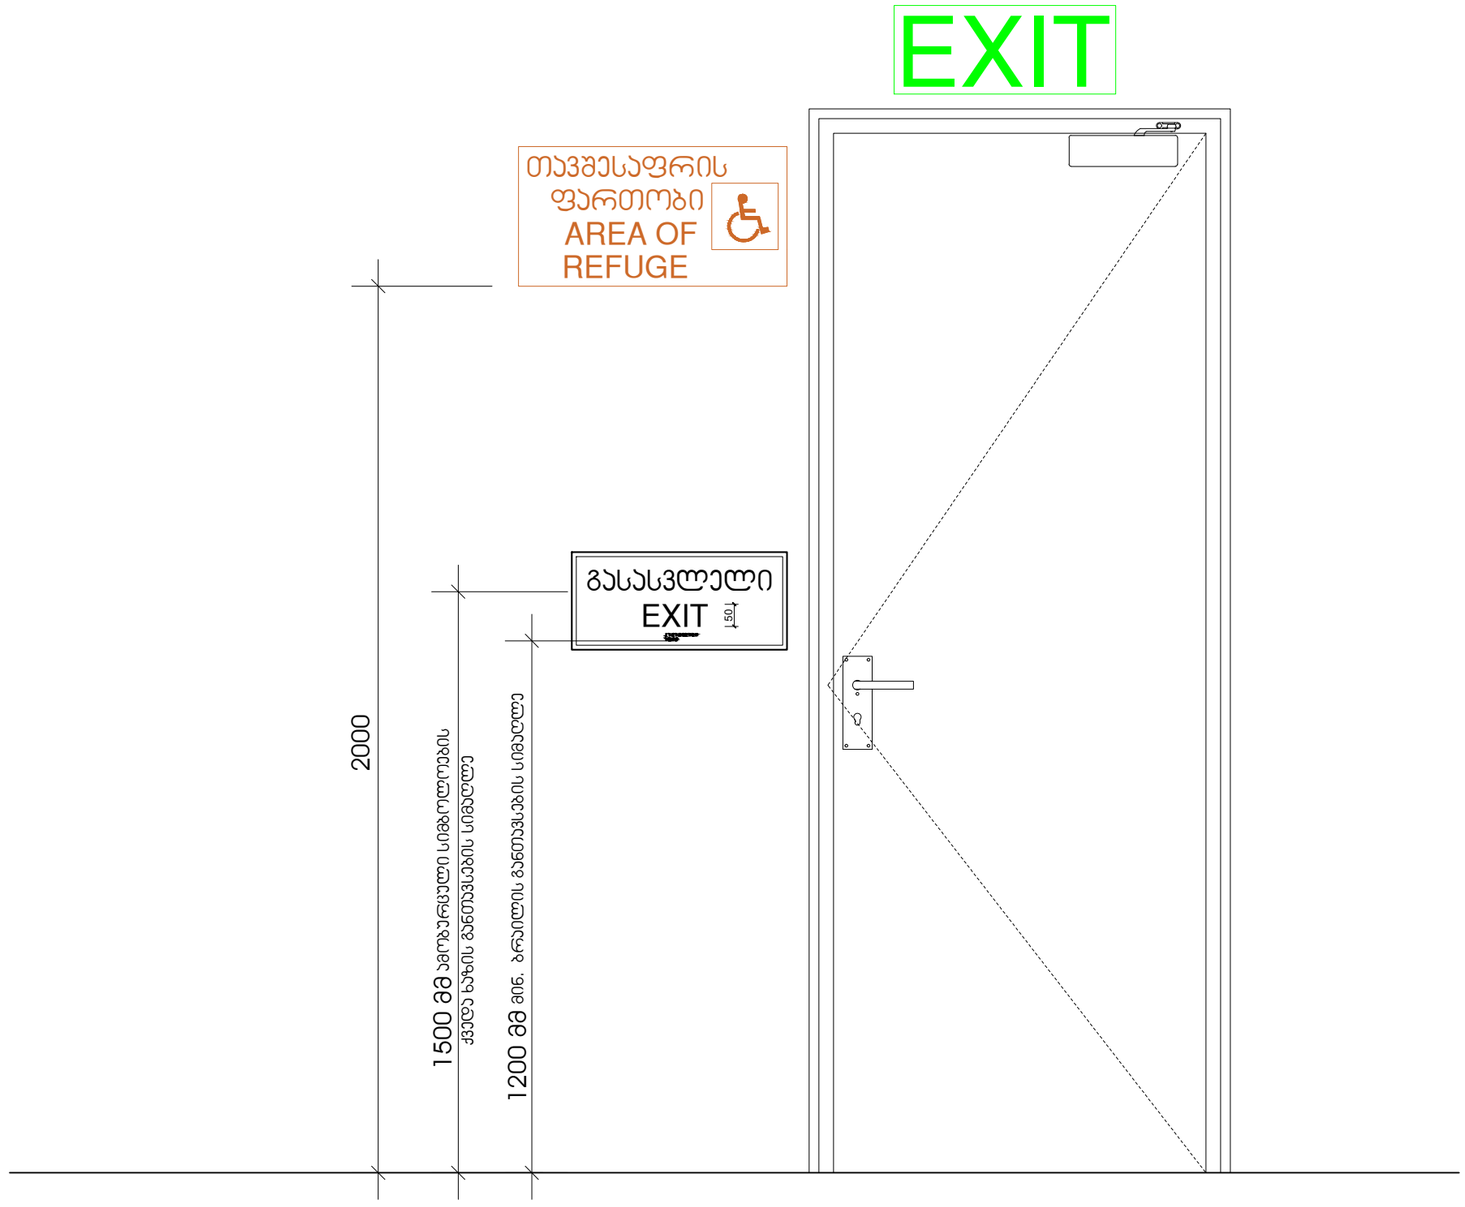

მასშტაბი: 1 : 10

დამგეგმარებელი
DESIGNER IDENTIFICATION BLOCK

პროექტის დასახელება
PROJECT NAME
მრავალბინიანი საცხოვრებელი სახლი

დამკვეთი
CLIENT
შპს აბგრეიდ ქონსტრაქშენი

პროექტის მისამართი
PROJECT ADDRESS
ქ.თბილისი კეტრე იბერის შესახვევი N13 ის მიმდებარედ

ს/კ 01.10.06.001.295

ეტაპი
STAGE
არქიტექტურული პროექტი

ნახაზის სათაური
TITLE

შენიშვნა:

ფორმატი	მასშტაბი	ფურცლის N.
PAPER SIZE	SCALE	SHEET NO
A3	1:100	

არქიტექტორი
თენგიზ ესიავა

არქიტექტორი

კონსტრუქტორი

დაამუშავა

გასასვლელის განათებული ნიშანი

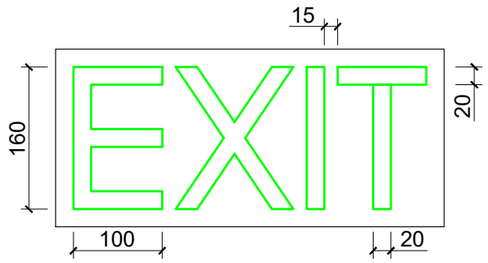

განათებული ნიშანი თავშესაფრის ფართობთან მიმავალ ჯართან

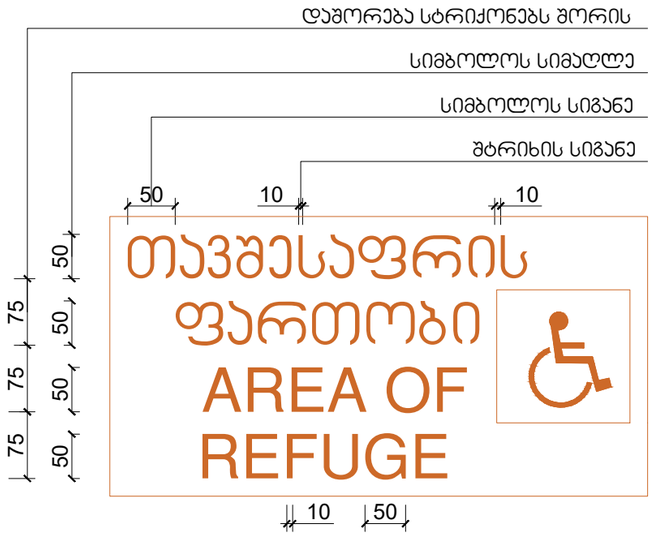

ნიშანი ამობურცული სიმბოლოებით და ბრაილით გზა-ჯიბის შესასვლელთან და გარეთ გამავალ ყველა ჯართან

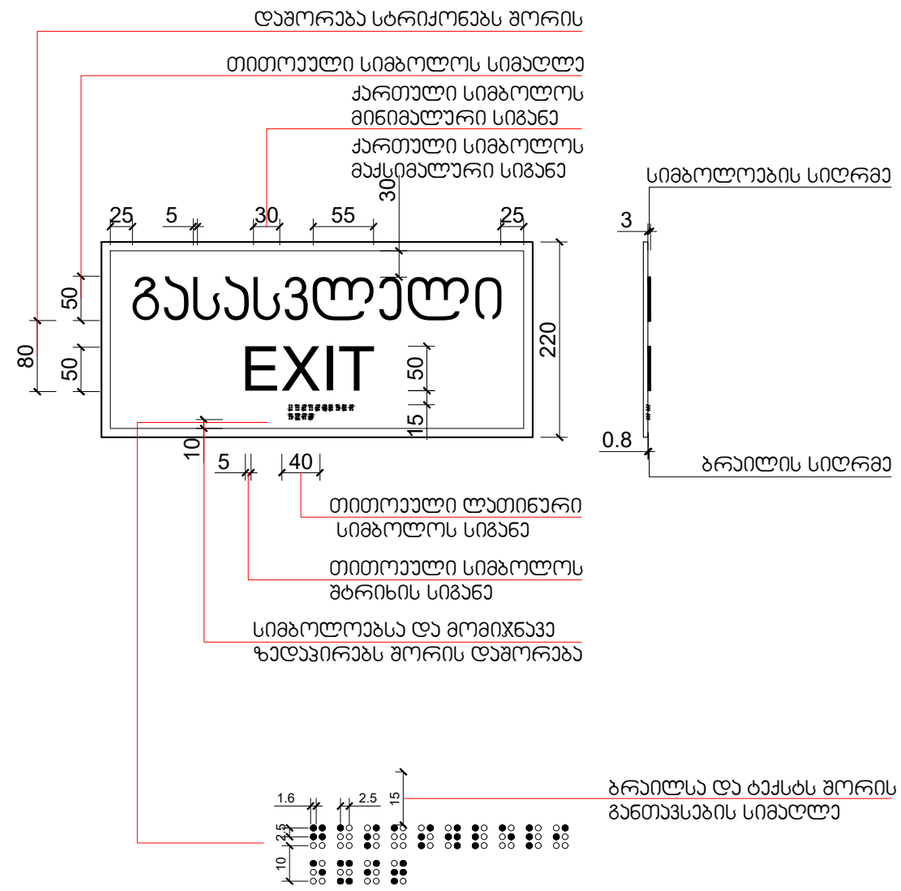

მასშტაბი: 1 : 5

დამგეგმარებელი
DESIGNER IDENTIFICATION BLOC

პროექტის დასახელება
PROJECT NAME
მრავალბინიანი საცხოვრებელი სახლი

დამკვეთი
CLIENT
შპს აბგრეიდ ქონსტრაქშენი

პროექტის მისამართი
PROJECT ADDRESS
ქ.თბილისი კეტრე იბერის შესახვევი N13 ის მიმდებარედ

ს/კ 01.10.06.001.295

ეტაპი
STAGE
არქიტექტურული პროექტ

ნახაზის სათაური
TITLE

შენიშვნა:

ფორმატი	მასშტაბი	ფურცლის N.
PAPER SIZE	SCALE	SHEET NO
A3	1:100	

არქიტექტორი
თენგიზ ესიავა

არქიტექტორი

კონსტრუქტორი

დაამუშავა

სასწრაფო სამედიცინო დახმარების საერთაშორისო სიმბოლო
(სიცოცხლის ვარსკვლავი) განთავსდება ლიფტის ჩარჩოს ორივე მხარეს

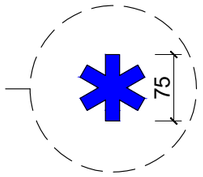

ნიშანი განთავსდება ლიფტის გამოსაძახებელ ღილაკთან



მასშტაბი: 1 : 5

დამგეგმარებელი
DESIGNER IDENTIFICATION BLOCK

პროექტის დასახელება
PROJECT NAME
მრავალბინიანი საცხოვრებელი სახლი

დამკვეთი
CLIENT
შპს აბგრეიდ ქონსტრაქშენი

პროექტის მისამართი
PROJECT ADDRESS
ქ.თბილისი კეტრე იბერის შესახვევი N13 ის მიმდებარედ

ს/კ 01.10.06.001.295

ეტაპი
STAGE
არქიტექტურული პროექტი

ნახაზის სათაური
TITLE

შენიშვნა:

ფორმატი	მასშტაბი	ფურცლის N
PAPER SIZE A3	SCALE 1:100	SHEET NO

არქიტექტორი
თენგიზ ესიავა

არქიტექტორი

კონსტრუქტორი

დაამუშავა

ნიშანი განთავსდება
გზა-ჯიბის საზღვრებში ჯარის მომიჯნავედ

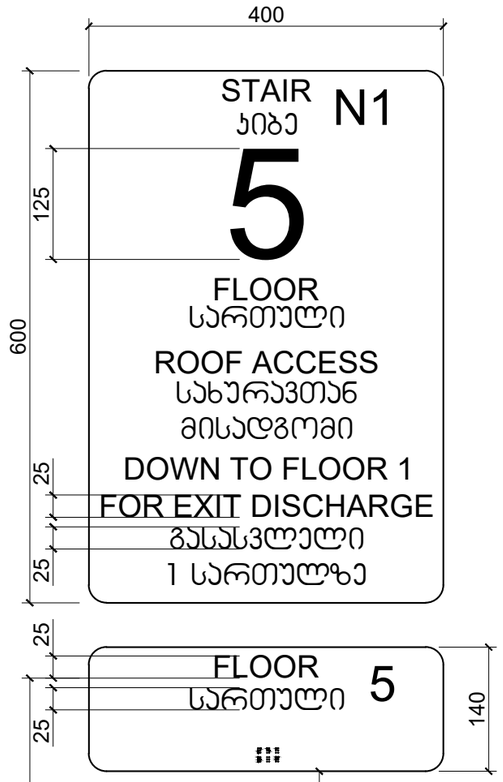

ნიშანი განთავსდება
გზა-ჯიბის საზღვრებში ჯარის მომიჯნავედ

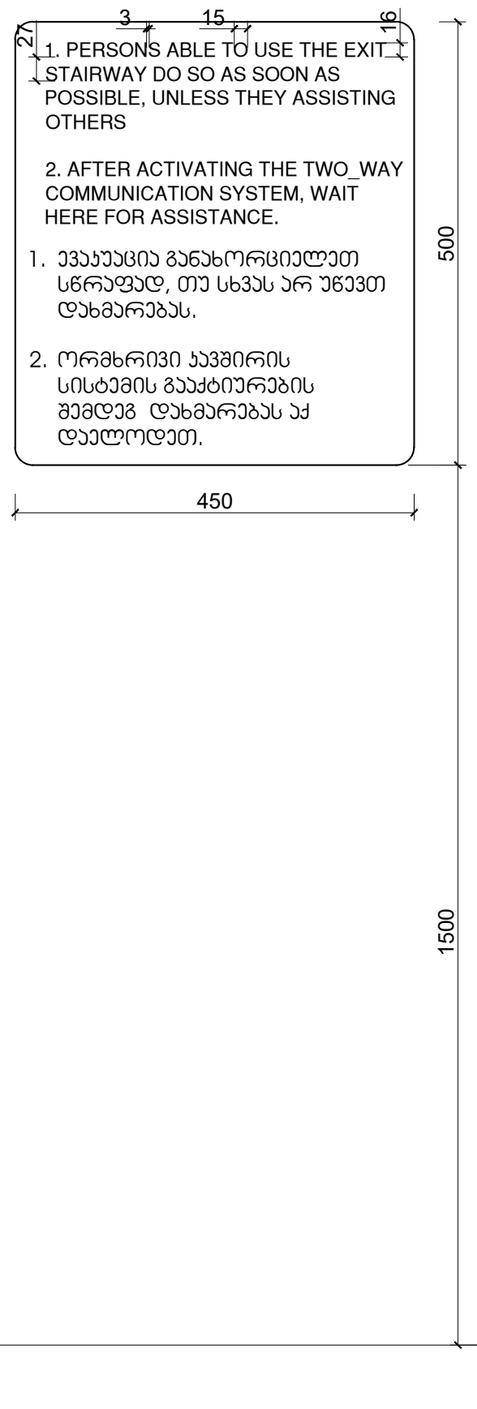

ნიშანი განთავსდება
გარე მისაწვდომ ავტოსადგომთან

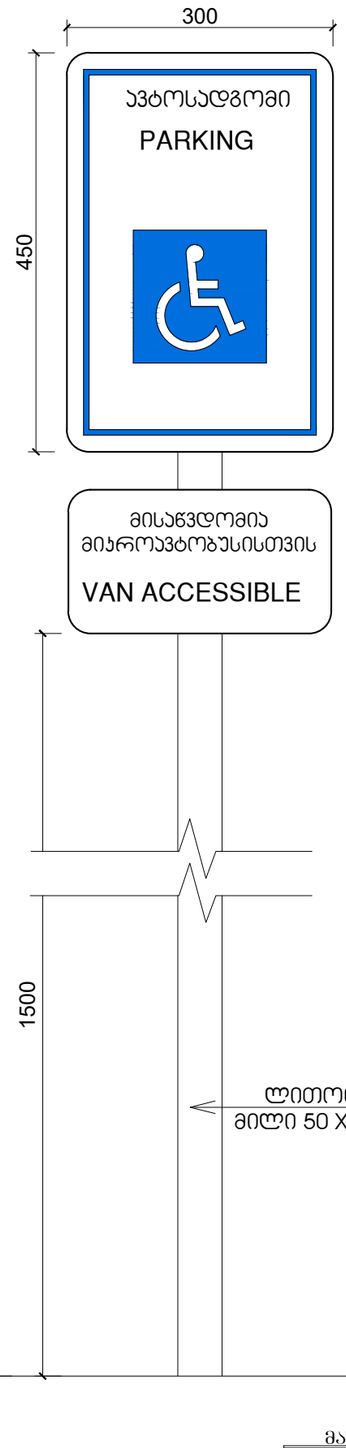

ნიშანი განთავსდება
შიგა მისაწვდომ ავტოსადგომთან

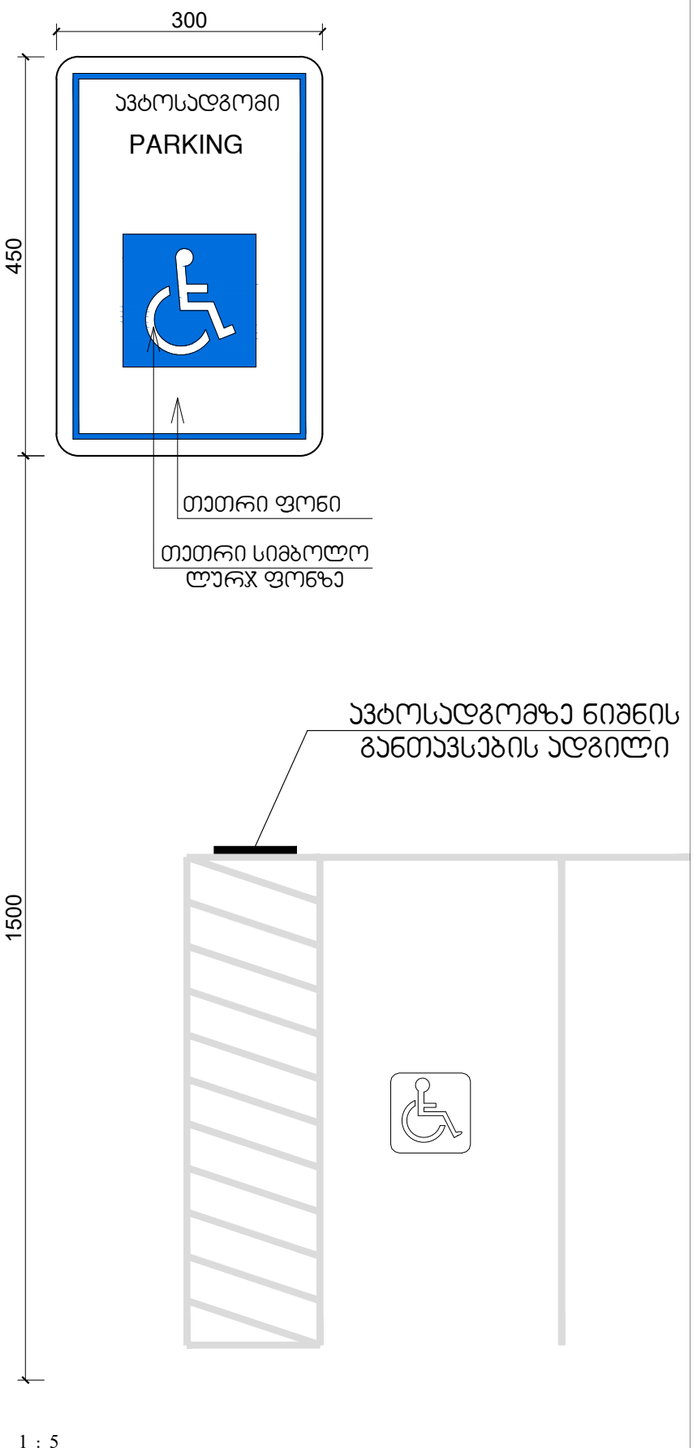

მასშტაბი: 1 : 5

დამგეგმარებელი
DESIGNER IDENTIFICATION BLOCK

პროექტის დასახელება
PROJECT NAME
მრავალბინიანი
საცხოვრებელი სახლი

დამკვეთი
CLIENT
შპს აბგრეიდ ქონსტრაქშენი

პროექტის მისამართი
PROJECT ADDRESS
ქ.თბილისი კეტრე იბერის
შესახვევი N13 ის
მიმდებარედ

ს/კ 01.10.06.001.295

ეტაპი
STAGE
არქიტექტურული პროექტი

ნახაზის სათაური
TITLE

შენიშვნა:

ფორმატი	მასშტაბი	ფურცლის N.
PAPER SIZE	SCALE	SHEET NO
A3	1:100	

არქიტექტორი
თენგიზ ესიავა

არქიტექტორი

კონსტრუქტორი

დაამუშავა