ფასადი 1-9



დამგეგმარებელი
OK ARCHITECTURE

პროექტის დასახელება
PROJECT NAME

მრავალბინიანი საცხოვრებელი სახლი

დამკვეთი
CLIENT
შპს "აპკო"

პროექტის მისამართი
PROJECT ADDRESS
ქ.თბილისი პეტრე იბერის შესახვევი N13 ის მიმდებარედ

ს/კ 01.10.06.001.295

ეტაპი
STAGE
არქიტექტურული პროექტი

ნახაზის სათაური
TITLE

შენიშვნა:

ფორმატი	მასშტაბი	ფურცლის N
PAPER SIZE	SCALE	SHEET NO
A3	1:100	

არქიტექტორი
ოთარ კობიძე

არქიტექტორი

კონსტრუქტორი

დამეხმარა

ARCHITECTURE AND INTERIOR DESIGN

ფასადი ა-დ

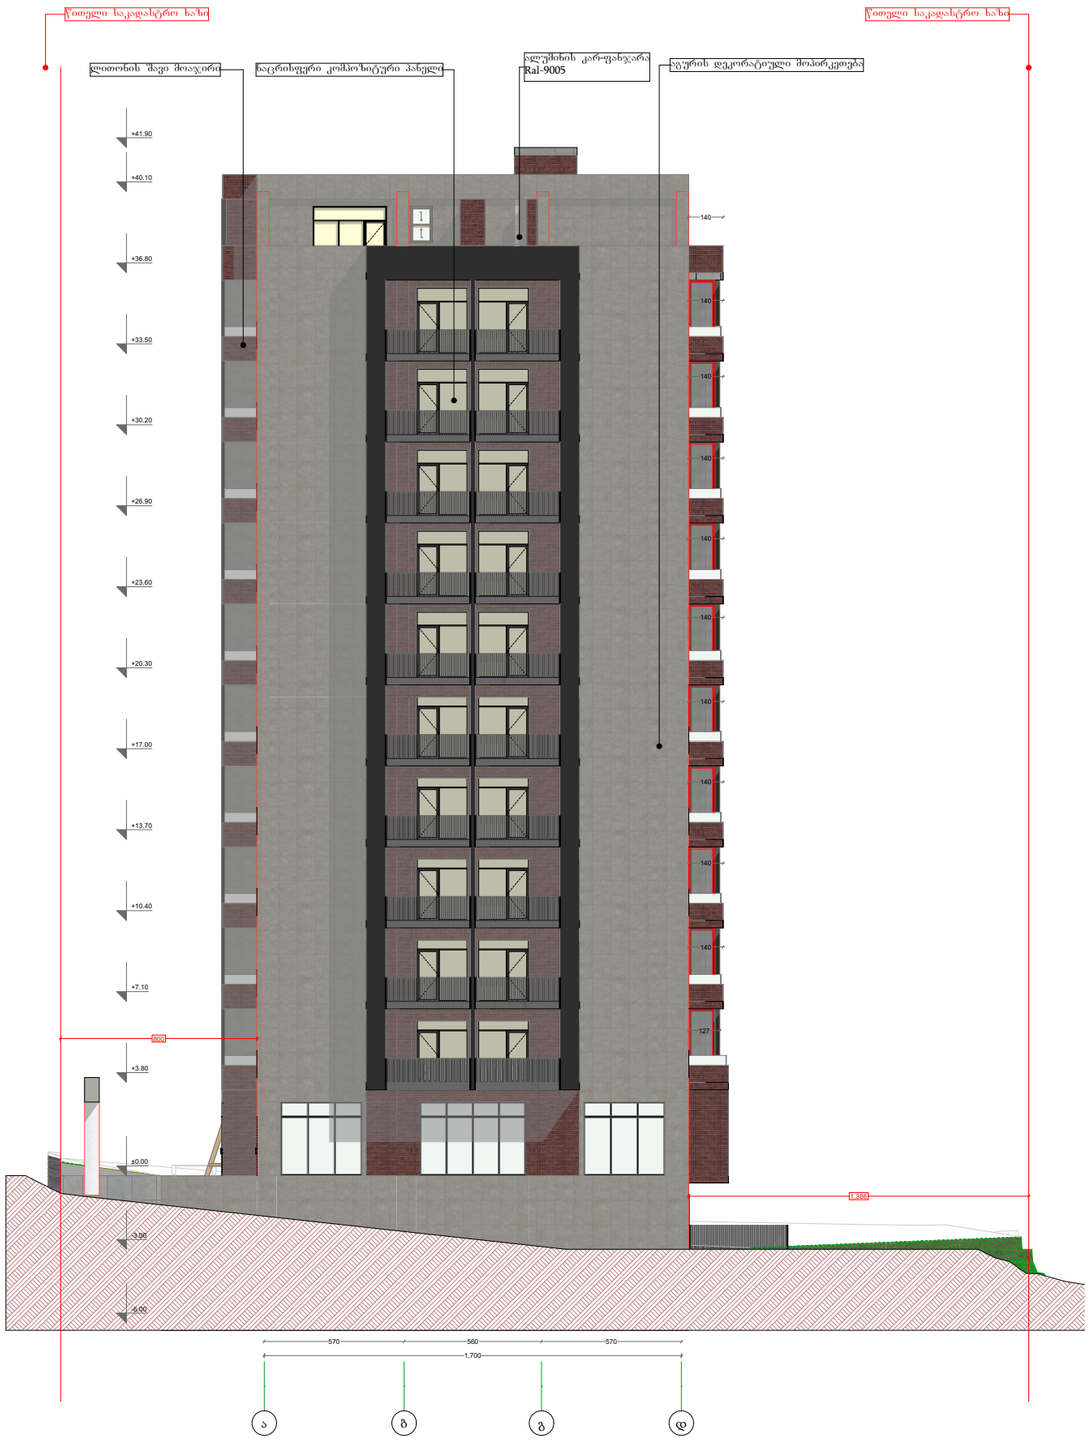

ფასადი დ-ა

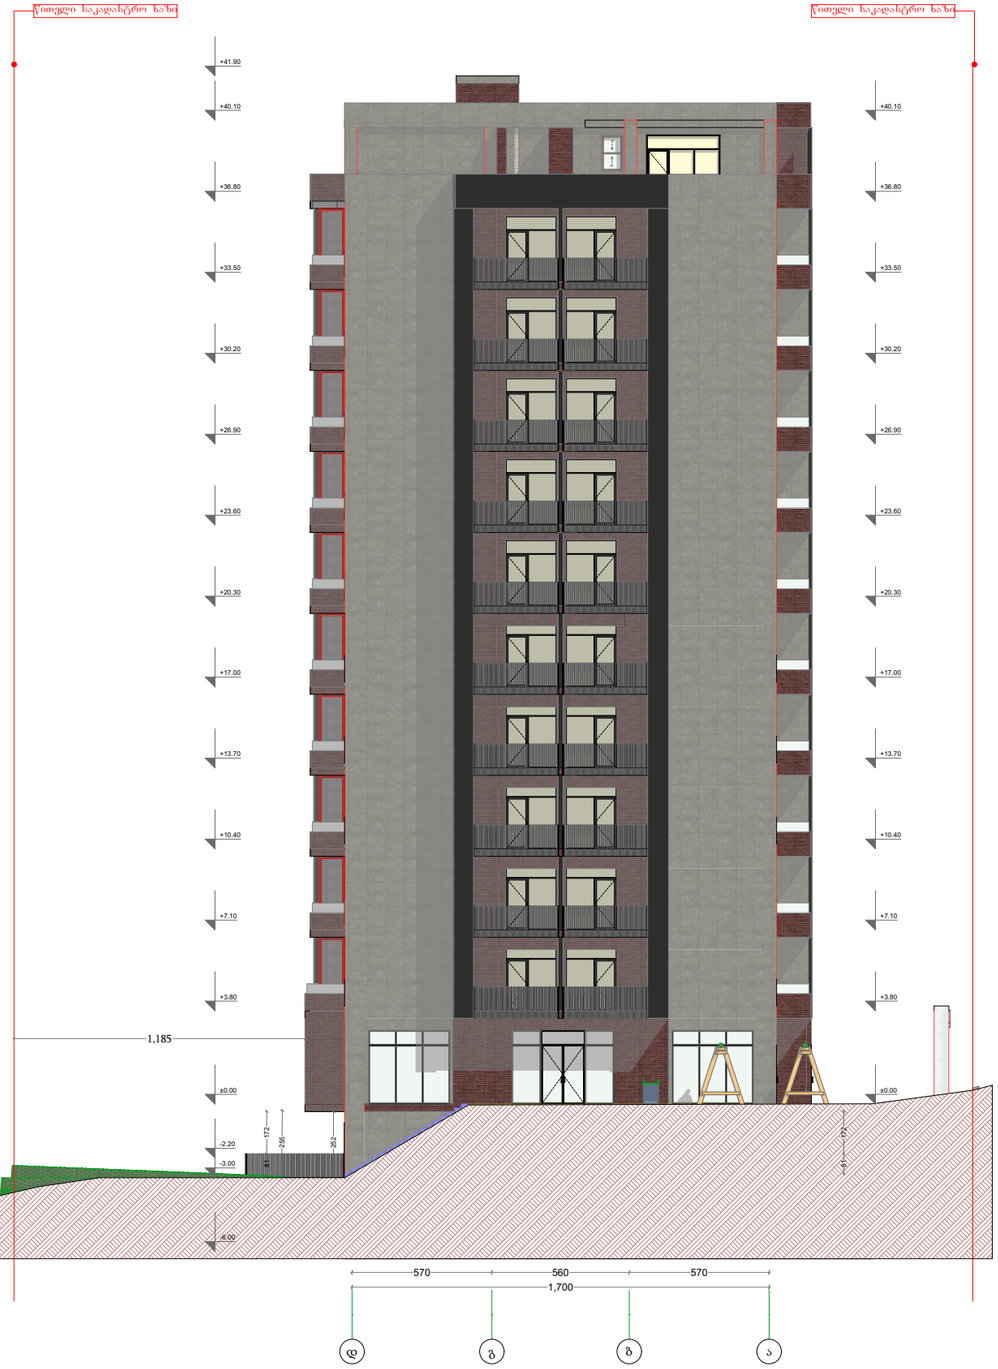

დამგეგმარებელი
OK ARCHITECTURE

პროექტის დასახელება
PROJECT NAME

მრავალბინიანი
საცხოვრებელი სახლი

დამკვეთი
CLIENT
შპს "აპკო"

პროექტის მისამართი
PROJECT ADDRESS
ქ.თბილისი პეტრე იბერის
შესახვევი N13 ის
მიმდებარედ

ს/კ 01.10.06.001.295

ეტაპი
STAGE
არქიტექტურული პროექტი

ნახაზის სათაური
TITLE

შენიშვნა:

ფორმატი	მასშტაბი	ფურცლის N
PAPER SIZE	SCALE	SHEET NO
A3	1:100	

არქიტექტორი
ოთარ კობიძე

არქიტექტორი

კონსტრუქტორი

დამშენებელი

ARCHITECTURE AND INTERIOR DESIGN

ფასადი 9-1



დამგეგმარებელი
OK ARCHITECTURE

პროექტის დასახელება
PROJECT NAME

მრავალბინიანი
საცხოვრებელი სახლი

დამკვეთი
CLIENT
შპს "აპკო"

პროექტის მისამართი
PROJECT ADDRESS
ქ.თბილისი პეტრე იბერის
შესახვევი N13 ის
მიმდებარედ

ს/კ 01.10.06.001.295

ეტაპი
STAGE
არქიტექტურული პროექტი

ნახაზის სათაური
TITLE

შენიშვნა:

ფორმატი	მასშტაბი	ფურცლის N
PAPER SIZE	SCALE	SHEET NO
A3	1:100	

არქიტექტორი
ოთარ კობიძე

არქიტექტორი

კონსტრუქტორი

დამუშავა

ARCHITECTURE AND INTERIOR DESIGN

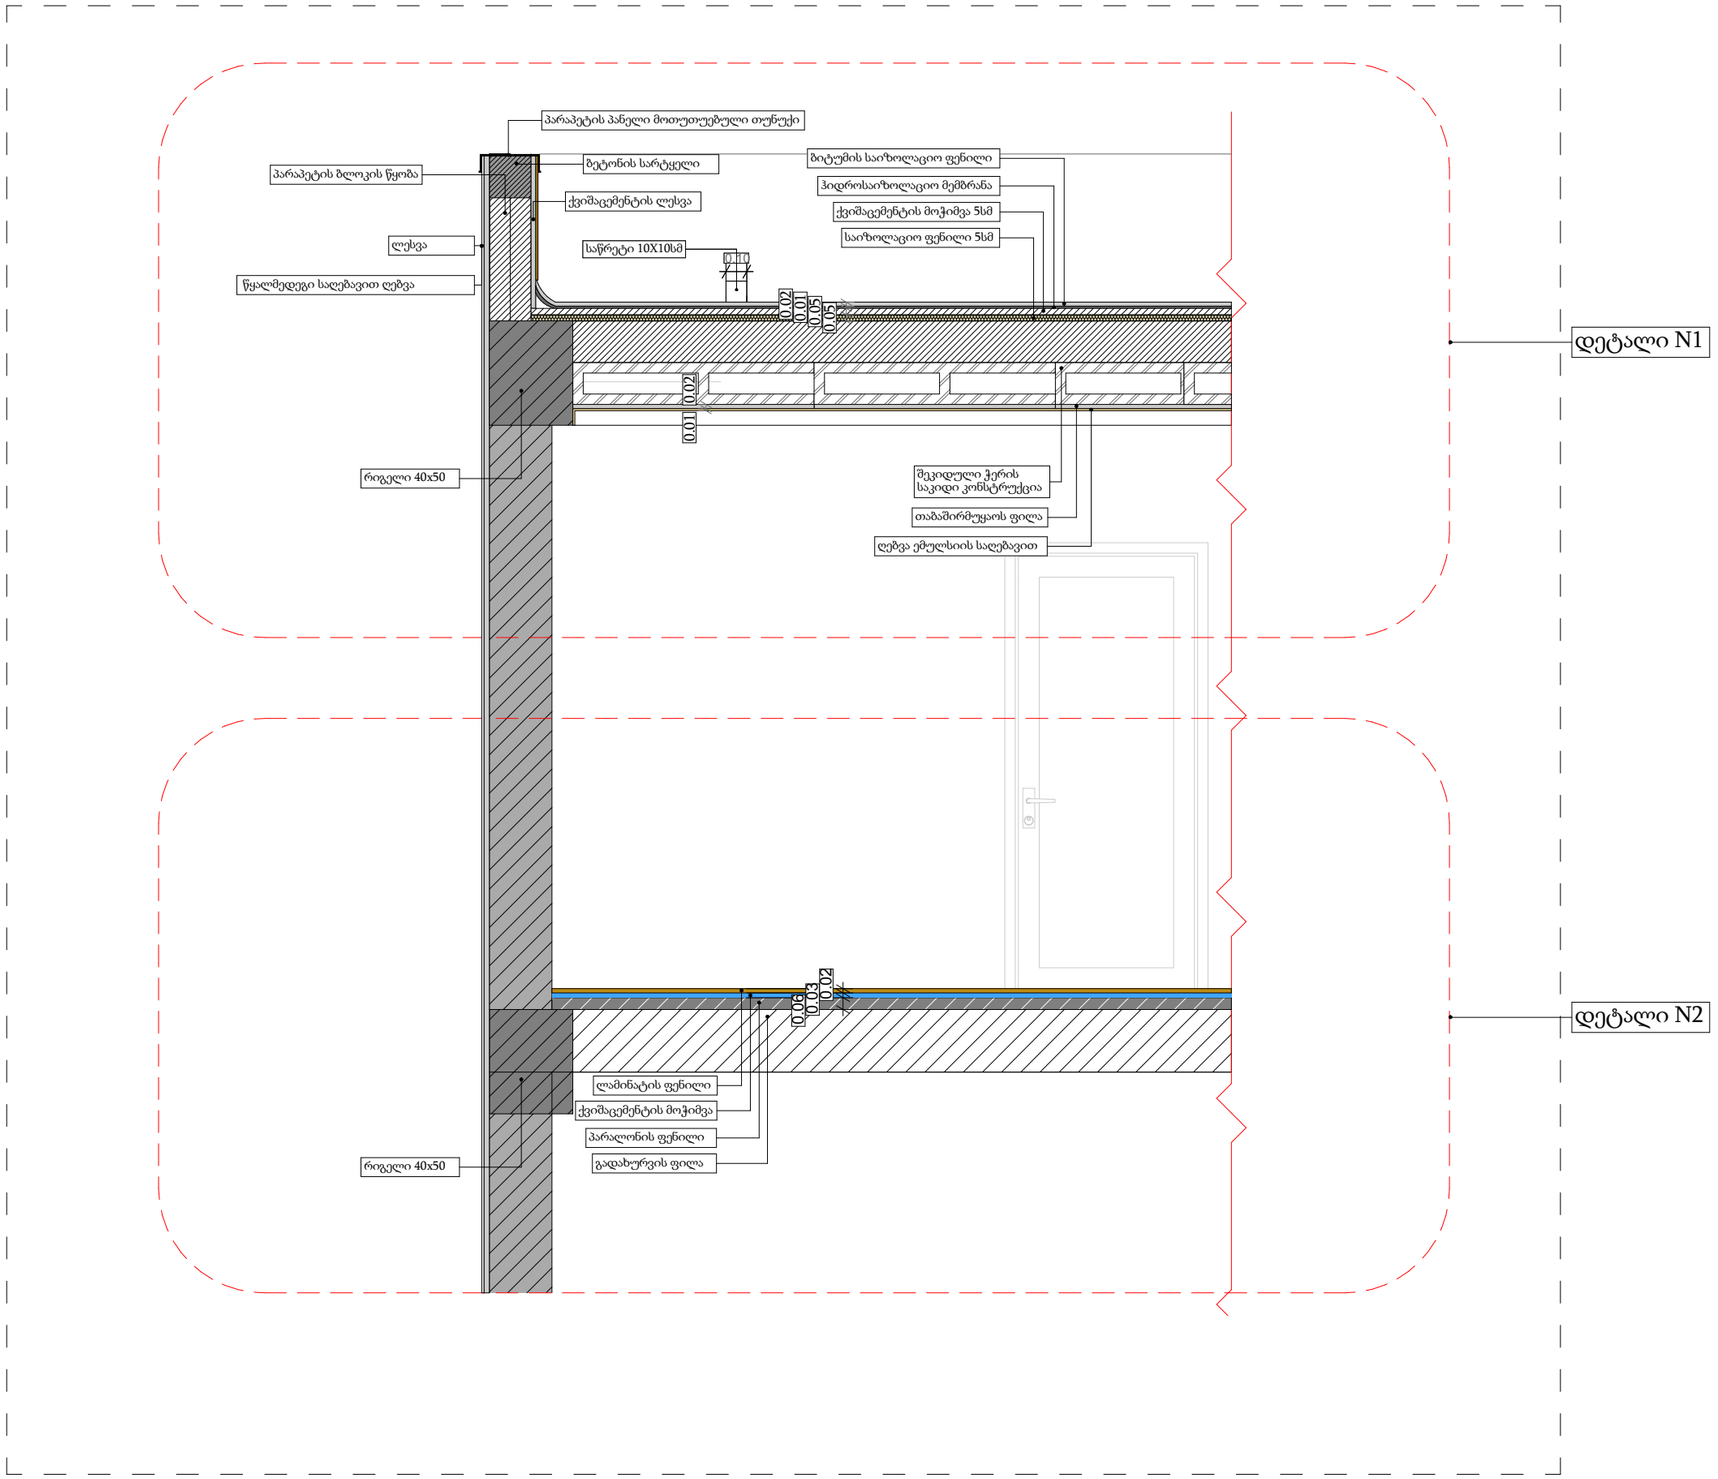

masStabi 1:30

დამგეგმარებელი
OK ARCHITECTURE

პროექტის დასახელება
PROJECT NAME
მრავალბინიანი საცხოვრებელი სახლი

დამკვეთი
CLIENT
შპს "აპკო"

პროექტის მისამართი
PROJECT ADDRESS
ქ.თბილისი პეტრე იბერის შესახვევი N13 ის მიმდებარედ

ს/კ 01.10.06.001.295

ეტაპი
STAGE
არქიტექტურული პროექტი

ნახაზის სათაური
TITLE

შენიშვნა:

ფორმატი	მასშტაბი	ფურცლის N
PAPER SIZE	SCALE	SHEET NO
A3	1:100	

არქიტექტორი
ოთარ კობიძე

არქიტექტორი

კონსტრუქტორი

დამპუმავ.

ARCHITECTURE AND INTERIOR DESIGN

დეტალი-1

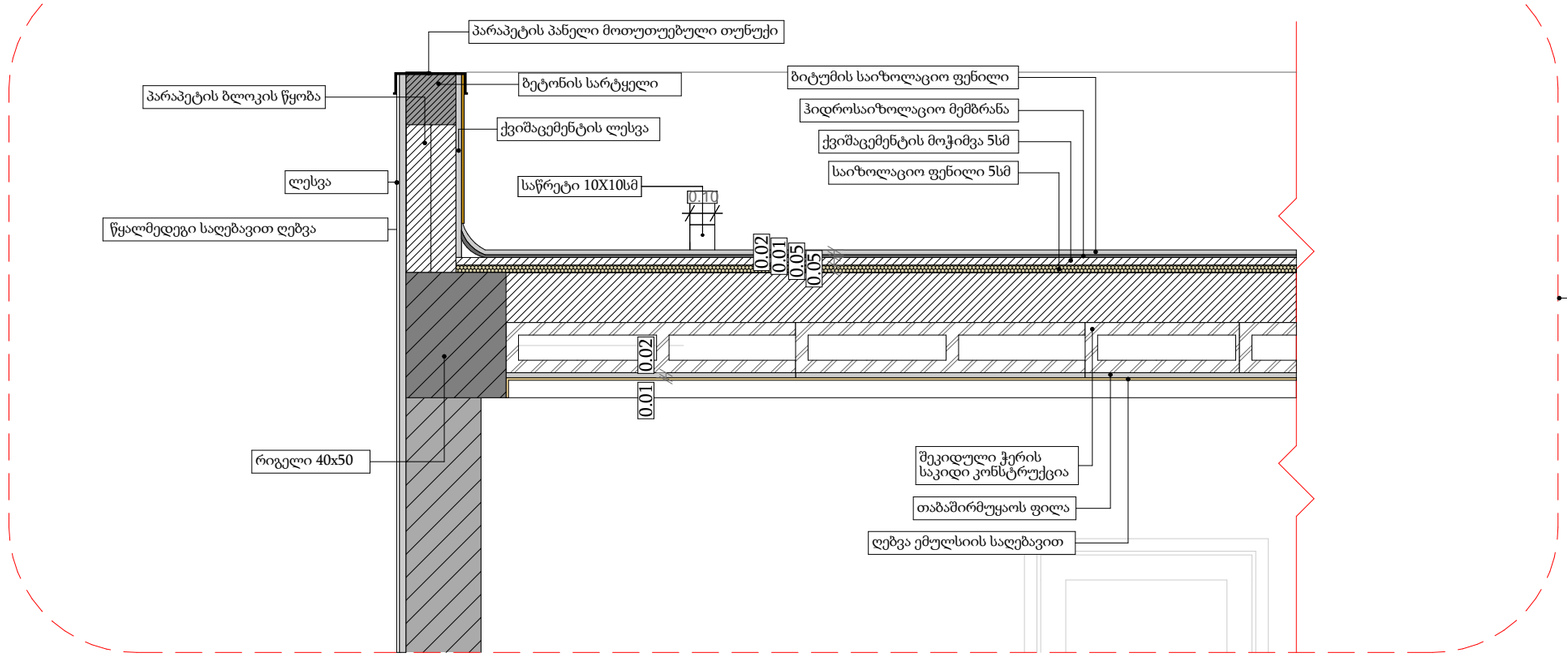

masStabi 1:25

დამგეგმარებელი
OK ARCHITECTURE

პროექტის დასახელება
PROJECT NAME

მრავალბინიანი საცხოვრებელი სახლი

დამკვეთი
CLIENT
შპს "აპკო"

პროექტის მისამართი
PROJECT ADDRESS
ქ.თბილისი პეტრე იბერის შესახვევი N13 ის მიმდებარედ

ს/კ 01.10.06.001.295

ეტაპი
STAGE
არქიტექტურული პროექტი

ნახაზის სათაური
TITLE

შენიშვნა:

ფორმატი	მასშტაბი	ფურცლის N
PAPER SIZE	SCALE	SHEET NO
A3	1:100	

არქიტექტორი
ოთარ კობიძე

არქიტექტორი

კონსტრუქტორი

დამოუმავ.

ARCHITECTURE AND INTERIOR DESIGN

დეტალი-2

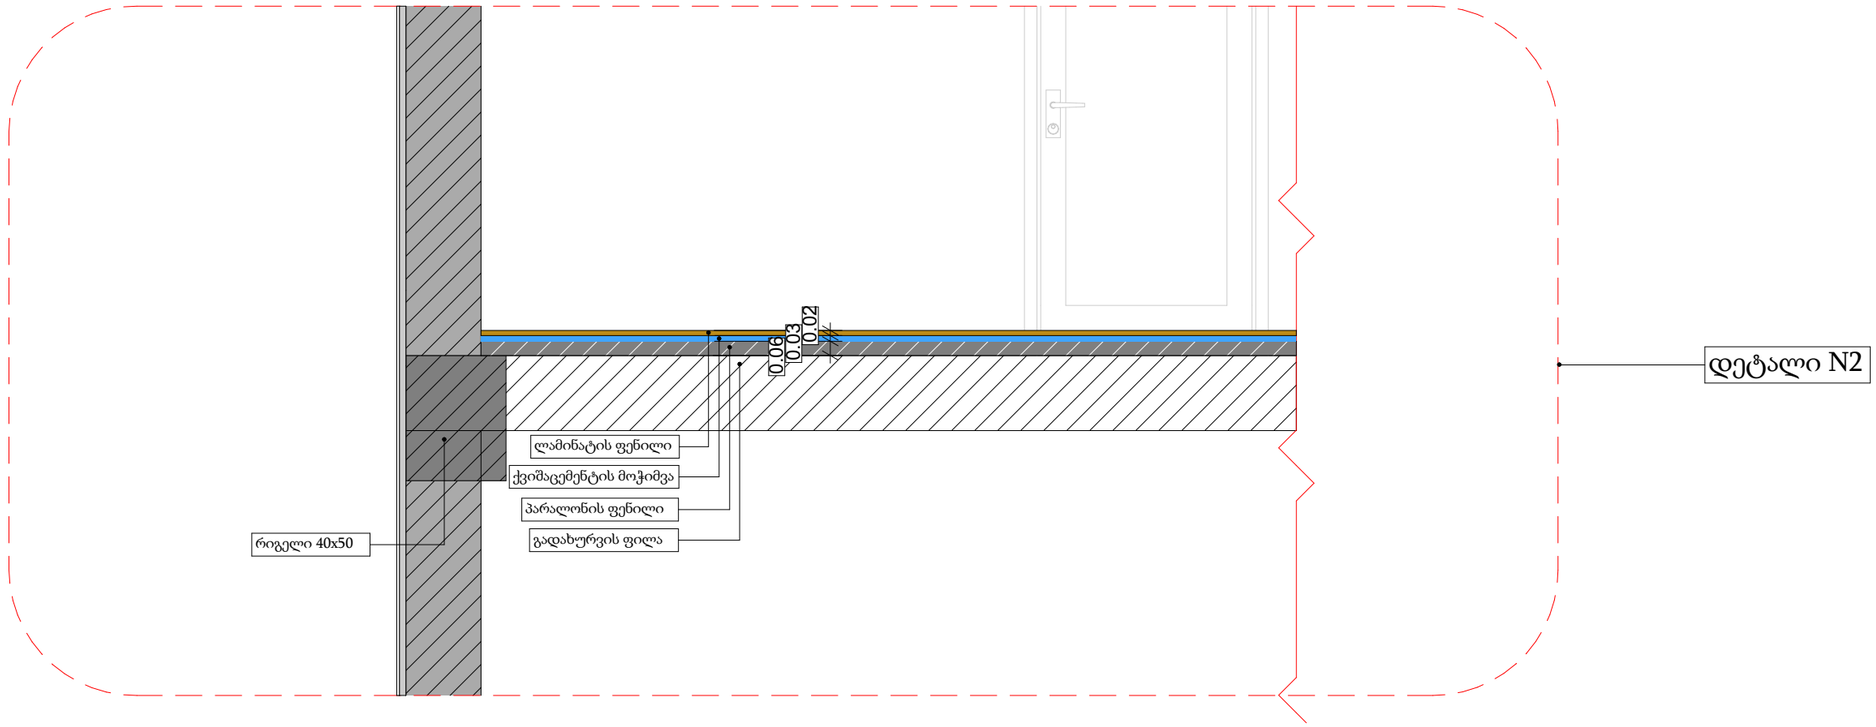

masStabi 1:25

დამგეგმარებელი
OK ARCHITECTURE

პროექტის დასახელება
PROJECT NAME
მრავალბინიანი საცხოვრებელი სახლი

დამკვეთი
CLIENT
შპს "აპკო"

პროექტის მისამართი
PROJECT ADDRESS
ქ.თბილისი პეტრე იბერის შესახვევი N13 ის მიმდებარედ

ს/კ 01.10.06.001.295

ეტაპი
STAGE
არქიტექტურული პროექტი

ნახაზის სათაური
TITLE

შენიშვნა:

ფორმატი	მასშტაბი	ფურცლის N
PAPER SIZE	SCALE	SHEET NO
A3	1:100	

არქიტექტორი
ოთარ კობიძე

არქიტექტორი

კონსტრუქტორი

დამპროექტებელი

ARCHITECTURE AND INTERIOR DESIGN

Windows						
Element ID	3-0	3-1	3-1	3-1	3-1	3-2
Nominal W x H Size	330×300	110×300	300×300	430×300	970×300	330×300
View from Opening Side	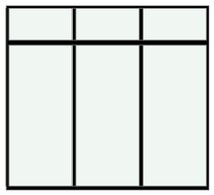	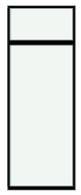	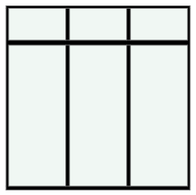	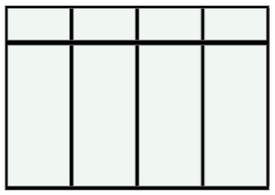	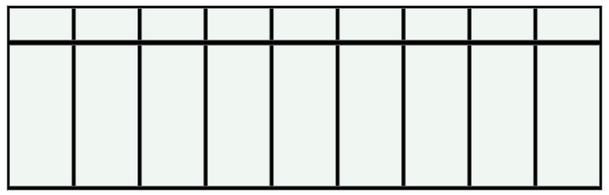	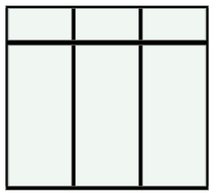
2D Plan Preview						
Quantity	1	1	1	1	1	1

Windows									
Element ID	3-2	3-3	3-3	3-4	3-5	3-5	3-6	3-7	3-8
Nominal W x H Size	530×300	270×300	300×300	90×150	330×300	90×150	118×300	330×300	390×300
View from Opening Side	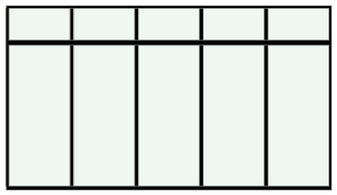	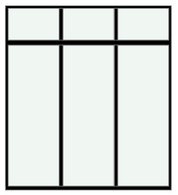	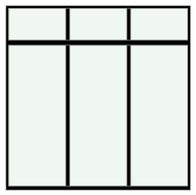	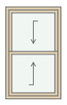	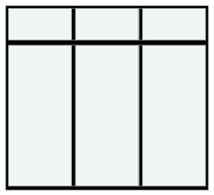	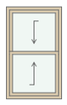	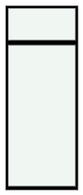	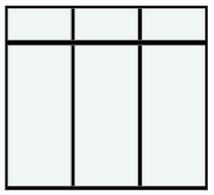	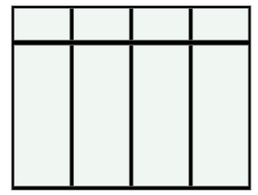
2D Plan Preview									
Quantity	1	1	1	1	1	1	2	1	1

Windows						
Element ID	3-9	ϑ3-07	ϑ3-09	ϑ3-10	ϑ3-10	ϑ3-10
Nominal W x H Size	390×300	120×250	120×250	120×250	340×300	400×300
View from Opening Side	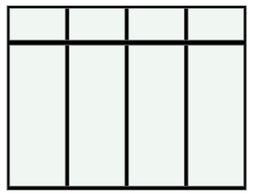	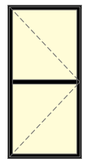	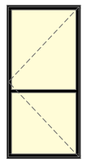	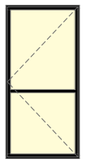	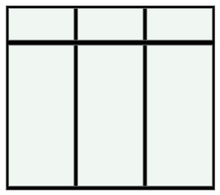	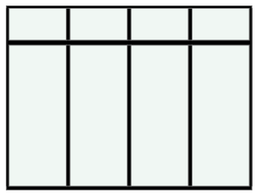
2D Plan Preview						
Quantity	1	10	40	40	1	3

Door Schedule													
Element ID	30 ඊත	31 ඊත	32 ඊත	33 ඊත	90 ඊත	91 ඊත	k - 02	k - 03	k - 04	k - 18	ූ-03	ූ-03	ූ-03
W x H Size	100×220	100×220	80×220	80×220	100×220	100×220	90×220	90×220	90×220	120×210	180×270	210×270	300×270
3D Front View	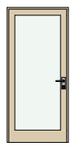		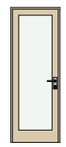	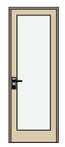	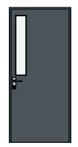		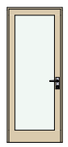	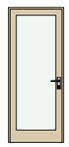	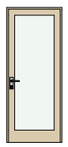	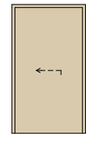	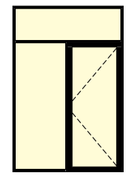	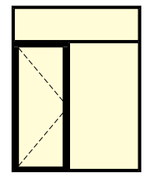	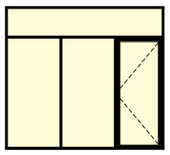
2D Symbol											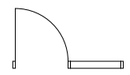	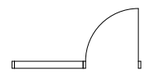	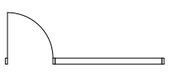
Quantity	133	1	3	1	71	2	314	21	23	28	198	40	3

Door Schedule						
Element ID	ذ-04	ذ-04	ذ-05	ذ-06	ذ-07	ذ-08
W x H Size	180×300	300×270	180×300	180×300	180×300	180×300
3D Front View	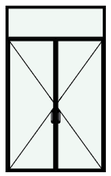	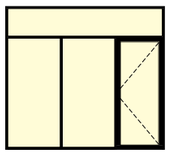	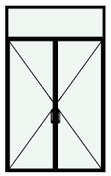	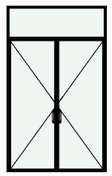	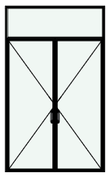	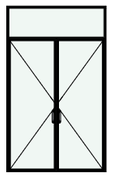
2D Symbol						
Quantity	1	1	4	2	2	1