
ფასადი 1- 4 ღერძებს შორის

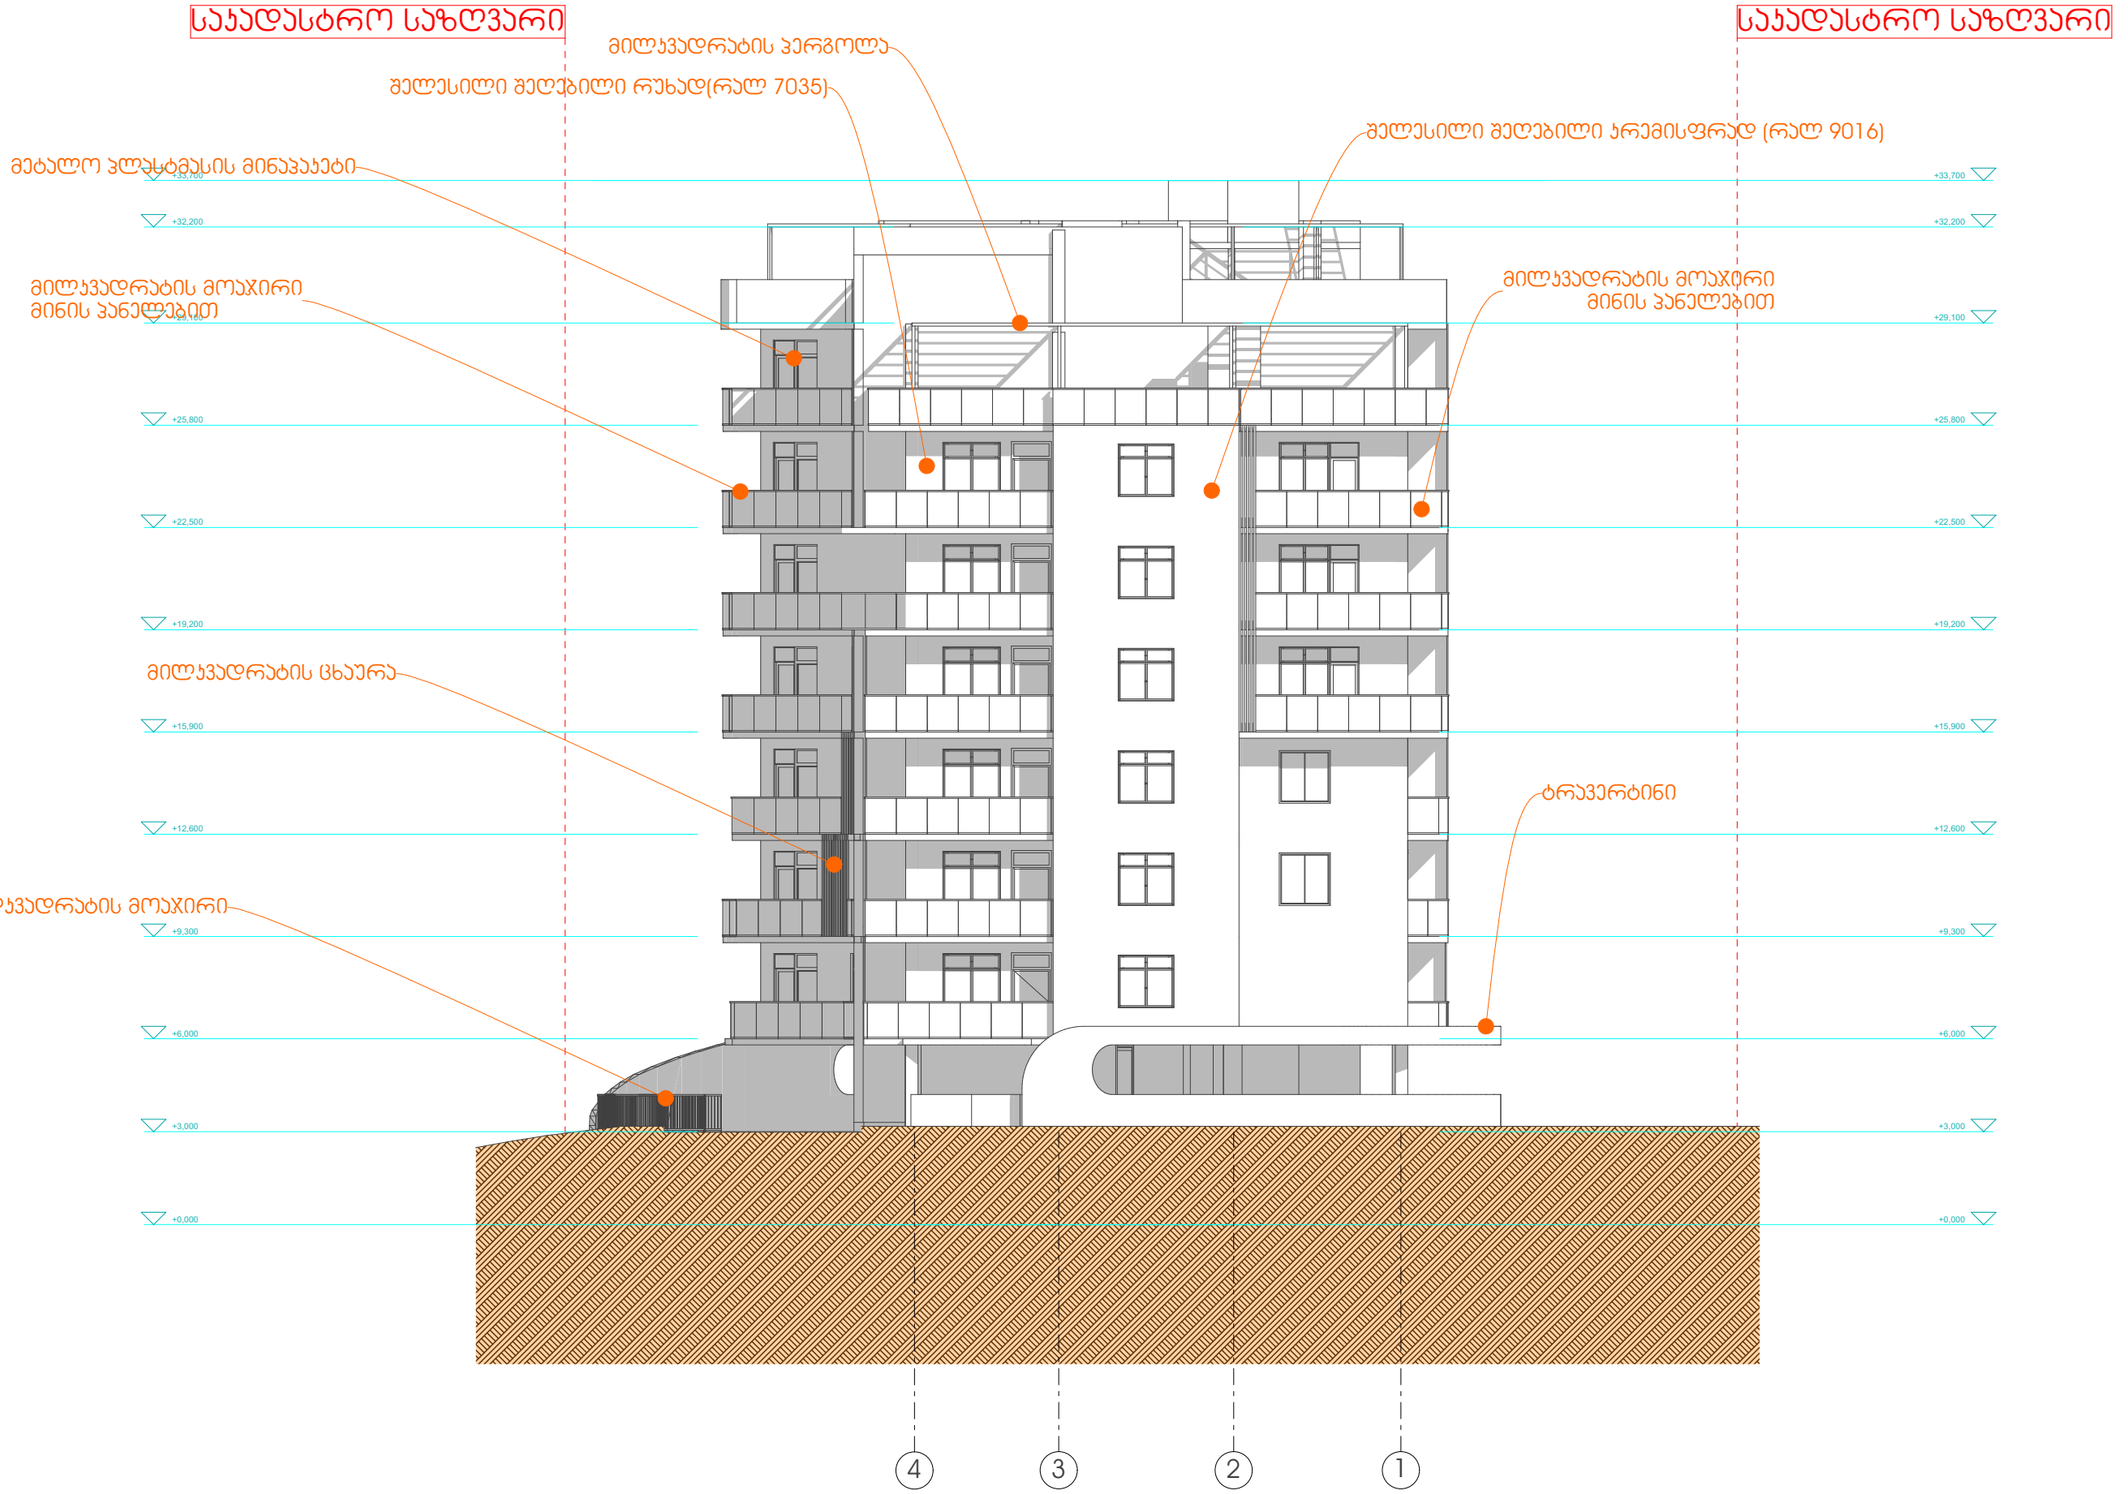

დირექტორი : პირილე მორჩილაძე	არქიტექტორი: პირილე მორჩილაძე გოჩა ნადირაშვილი გიორგი შონია ანა წიკლაური	გ.სიყმაშვილი გ.სადრაძე	სახანძრო უსაფრთხოება: ი. ჯვარაცხელია მ.ძიძიგური	საპროექტო ორგანიზაცია შ.პ.ს "დიზაინ სტუდიო"	მრავალბინიანი საცხოვრებელი სახლი ს/პ01.17.07.039.002	დამკვეთი: შ.პ.ს "არომა " №:245599990

ფურცელი № 10	მასშტაბი 1:200	ა3 -102

საკადასტრო საზღვარი

საკადასტრო საზღვარი

შელესილი შეღებილი რუხად(რალ 7035)

მილაკვადრატის ცხაურა

მეტალო პლასტმასის მინაპაკეტი

შელესილი შეღებილი რუხად(რალ 9016)

მილაკვადრატის მოკაკირი მინის პანელებით

+33,700
+32,200
+29,100
+25,800
+22,500
+19,200
+15,900
+12,600
+9,300
+6,000
+3,000
±0,000

შელესილი შეღებილი რუხად(რალ 9016)

ტრავერტინი


ტრავერტინი

ა' ა ბ გ დ ე ზ თ ი

ფასადი ა'-ი ღერძებს შორის

დირექტორი : ჯირილე მორჩილაძე	არქიტექტორი: ჯირილე მორჩილაძე გოჩა ნადირაშვილი გიორგი შონია ანა წიკლაური	გ.სიყმაშვილი გ.სადრაძე	სახანძრო უსაფრთხოება: ი. ჯვარაცხელია მ.ძიძიგური	საპროექტო ორგანიზაცია შ.პ.ს "დიზაინ სტუდიო"	მრავალბინიანი საცხოვრებელი სახლი ს/ჯ01.17.07.039.002	დამკვეთი: შ.პ.ს "არომა " №:245599990	ფურცელი / მასშტაბი 1:200 / ა3 -102

ფასადი 1-4 ღერძებს შორის

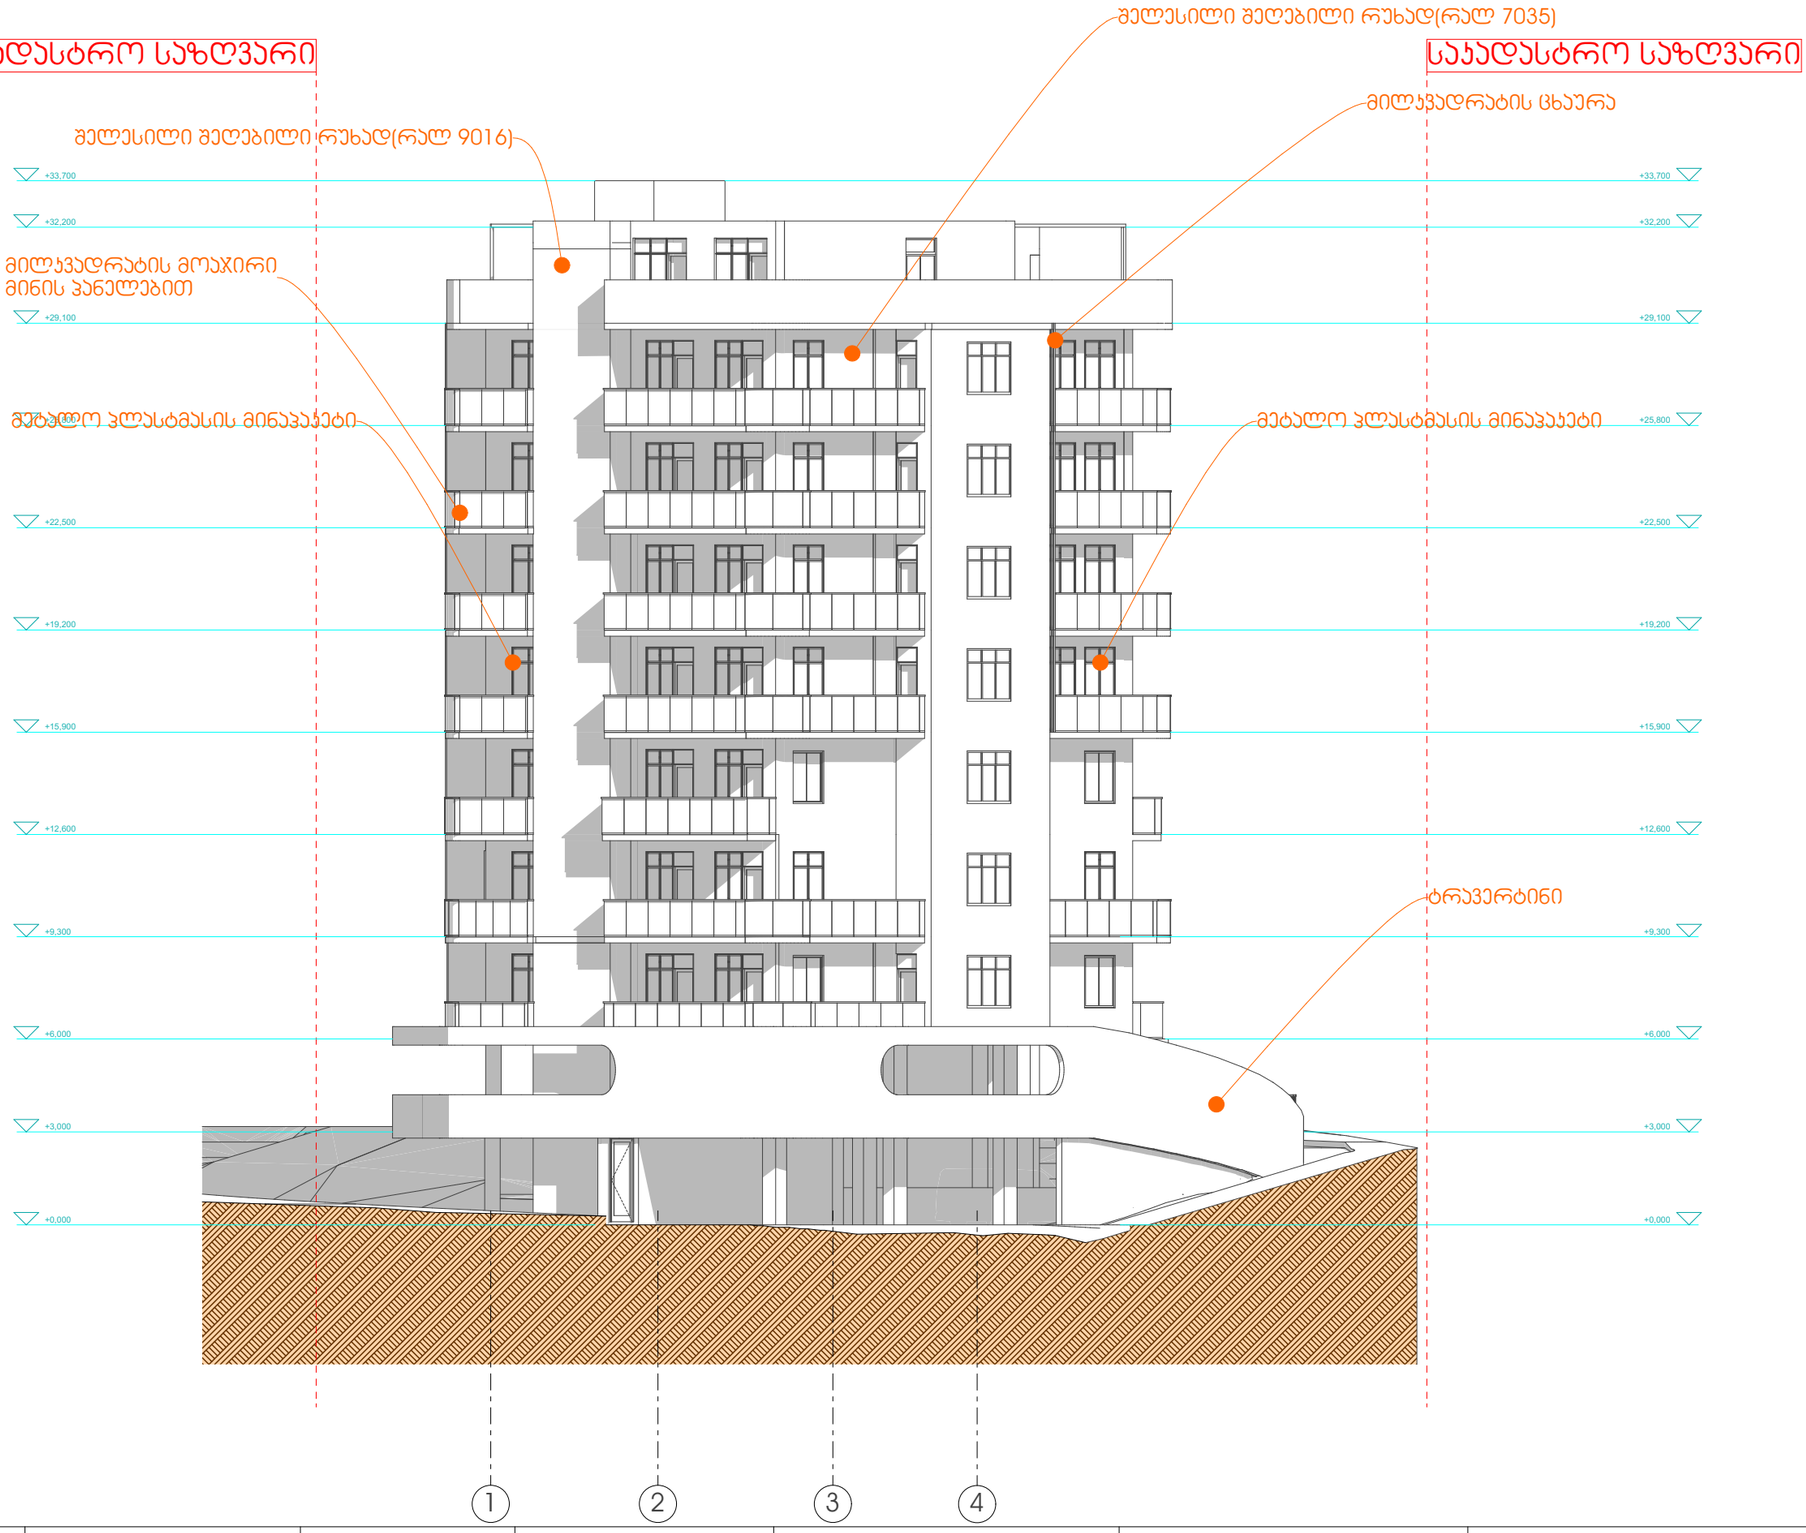

დირექტორი : პირილე მორჩილაძე	არქიტექტორი: პირილე მორჩილაძე გოჩა ნადირაშვილი გიორგი შონია ანა წიკლაური	გ.სიყმაშვილი გ.სადრაძე	სახანძრო უსაფრთხოება: ი. ჯვარაცხელია მ.ძიძიგური	საპროექტო ორგანიზაცია შ.პ.ს "დიზაინ სტუდიო"	მრავალბინიანი საცხოვრებელი სახლი ს/პ01.17.07.039.002	დამკვეთი: შ.პ.ს "არომა " №:245599990

ფურცელი № 10	მასშტაბი 1:200	ა3 -102

საკადასტრო საზღვარი

საკადასტრო საზღვარი

მილჯვადრატის პერგოლა

შელესილი შეღებილი რუხად(რალ 7035)

მილჯვადრატის ცხაურა

ტრავერტინი

შელესილი შეღებილი რუხად(რალ 9016)

მილჯვადრატის ცხაურა

მეტალო პლასტმასის მინაპაკეტი

მეტალო პლასტმასის მინაპაკეტი

ტრავერტინი

+33,700
+32,200
+29,100
+25,800
+22,500
+19,200
+15,900
+12,600
+9,300
+6,000
+3,000
±0,000

ი თ ზ ე დ გ ბ ა ა'

ფასადი ი-ა' ღერძებს შორის

დირექტორი : პირილე მორჩილაძე	არქიტექტორი: პირილე მორჩილაძე გოჩა ნადირაშვილი გიორგი შონია ანა წიკლაური	გ.სიყმაშვილი გ.სადრაძე	სახანძრო უსაფრთხოება: ი. ჯვარაცხელია მ.ძიძიგური	საპროექტო ორგანიზაცია შ.პ.ს "დიზაინ სტუდიო"	მრავალბინიანი საცხოვრებელი სახლი ს/ჯ01.17.07.039.002	დამკვეთი: შ.პ.ს "არომა " №:245599990

ფურცელი № 10	მასშტაბი 1:200	ა3 -102