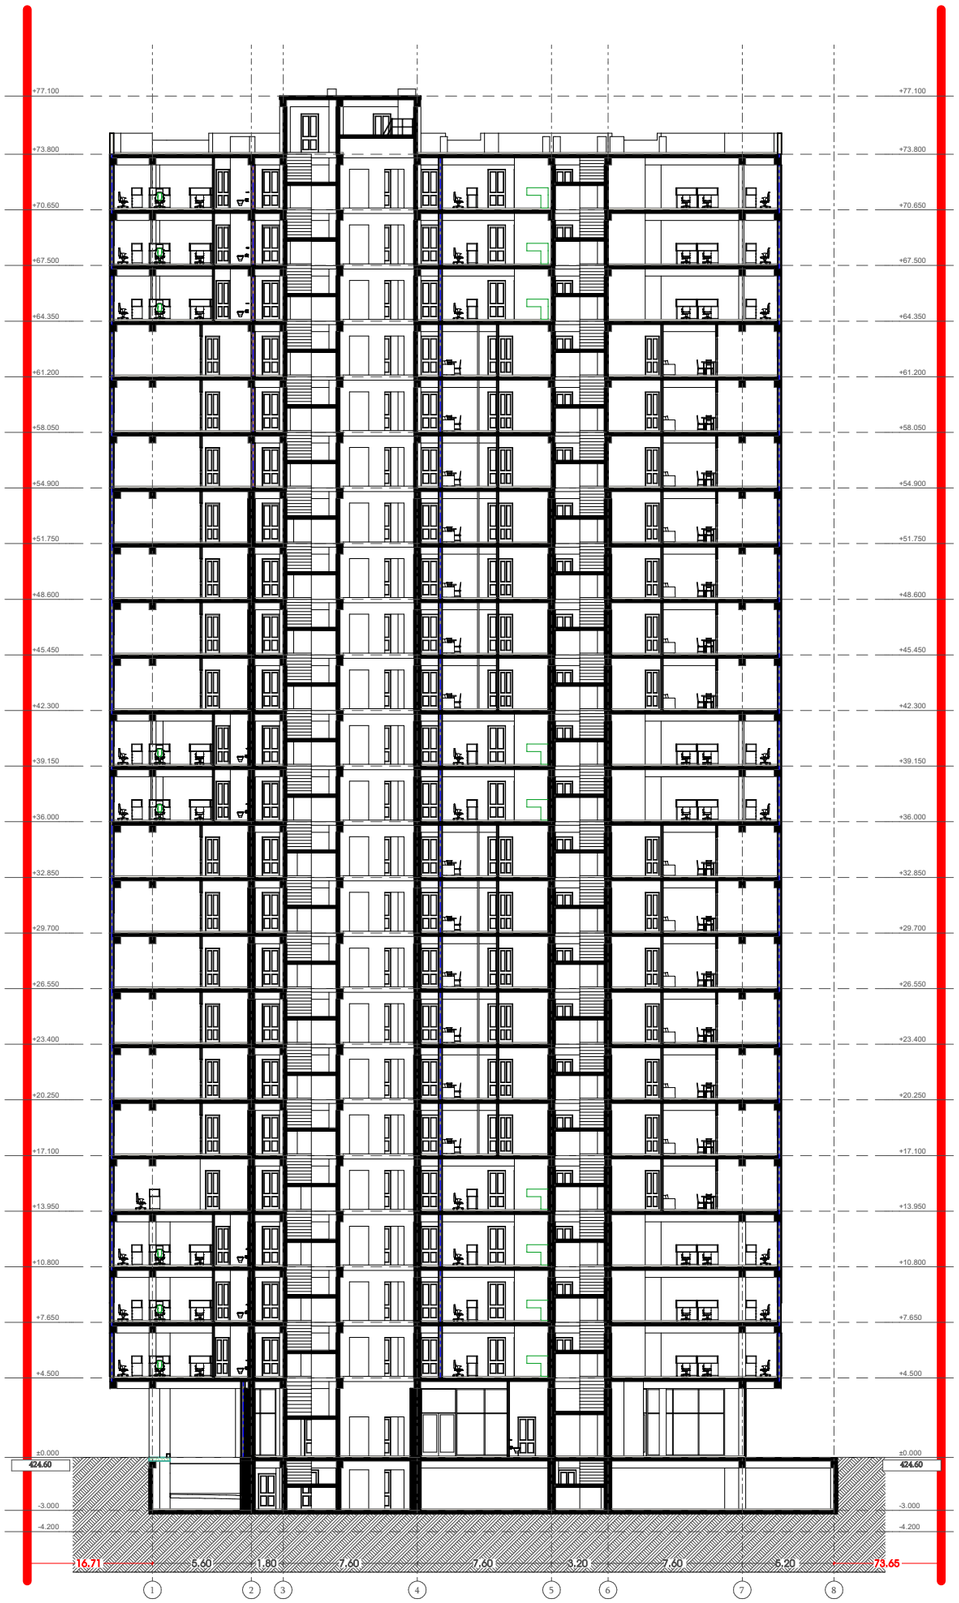

თარიღი	12.06.2024
დამკვეთი:	
შ.პ.ს. "სახლი 71"	
შემსრულებელი:	
შ.პ.ს. "პაულონია+"	

პირობითი აღნიშვნები

- ღერძის ხაზი
- საკადასტრო საზღვარი
- ჭრილის ხაზი
- ბლოკის კედელი
- ბლოკის კედელი (მინების გამჭვირვალე)
- გამაღლერებული ბეტონის კედელი-სვეტი
- გათბობა-კონდიციონერის ადგილი
- გასასვლელამდე მისადგომი ბილიკი
- გასასვლელის ზონის საცავი ბილიკი

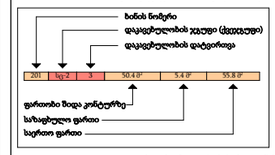

- კედლის ცეცხლმედეგობა (ერთ საათიანი)
- კედლის ცეცხლმედეგობა (ორ საათიანი)
- სადარბაზო
- ჭერები
- მწვანე საგარო
- ცხაური ტიპის მოპირკეთება (ალპური)

ჩრდილოეთის აღნიშვნა

	სიმწიფის სახელწოდება
	სახანძრო მილსადგარი
	სახანძრო განყოფილებასთან კავშირის სისტემა
	საგანგებო ხმოვანი განგაშის საკომუნიკაციო სისტემა
	ხელის ცეცხლმაქრი
	სახანძრო-სამაშველო სამსახურის მიერ გამოსაყენებელი მობილურებელი პიდრანტი
	კვამლის ავტომატური აღმომჩენი
	კვამლზე მორეაგირე მაუწყებელი
	ავტოსამეფი
	სახანძრო განგაშის ხელით სამართავი კოლოფი
	გასასვლელი

შენიშვნა

1. შენობის მონოლითური სვეტების და კედლის რიგების, კიბეფენილი და ზომა შეიძლება შეიცვალოს წერილობითი განაცხადის და ეროვნული უფლებელად კონსტრუქციის მოთხოვნის საფუძველზე.
2. პროექტში ნაჩვენები რკინაბეტონის კონფიგურაცია შეიძლება შეიცვალოს მცირედით.
3. შენობის გარე და შიდა კიბეების საფეხურების ზომა და რაოდენობა შეიძლება შეიცვალოს მცირედით.
4. ვიტრაჟების, კარის და სხვა ღიობების მიმრავი ერთეულის მითითებულება და რაოდენობა შეიძლება იყოს სხვადასხვა, მხედველობაში შეიძლება შეიცვალოს პროექტის სიმე

პროექტის დასახელება

მრავალფუნქციური შენობა (III ბლოკი)

მისამართი

ქეთევან წამებულის #71/ მატროსოვის ქ. #7

ნახაზის დასახელება

Building Section

თანამდებობა	ხელმოწერა	გვარი
დირექტორი		ლ. ხავთასი
არქიტექტორი		ი. ხავთასი
დამპროექტებელი		დ. მეურკიშვილი
კონსტრუქტორი		კ. ცომაია

მასშტაბი	1:100
ფორმატი	A2

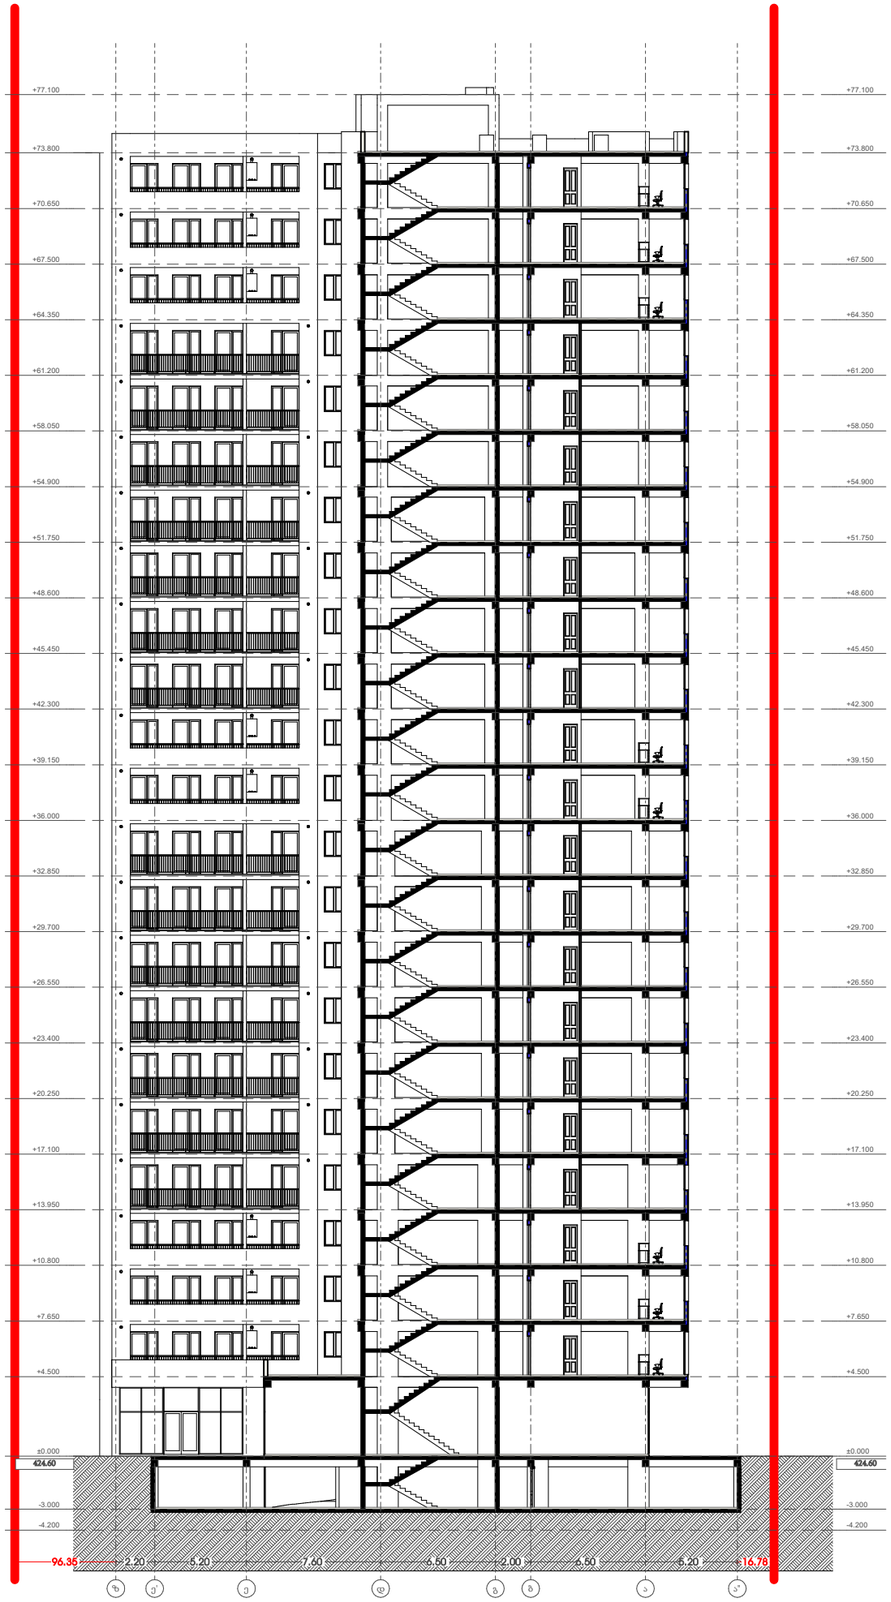

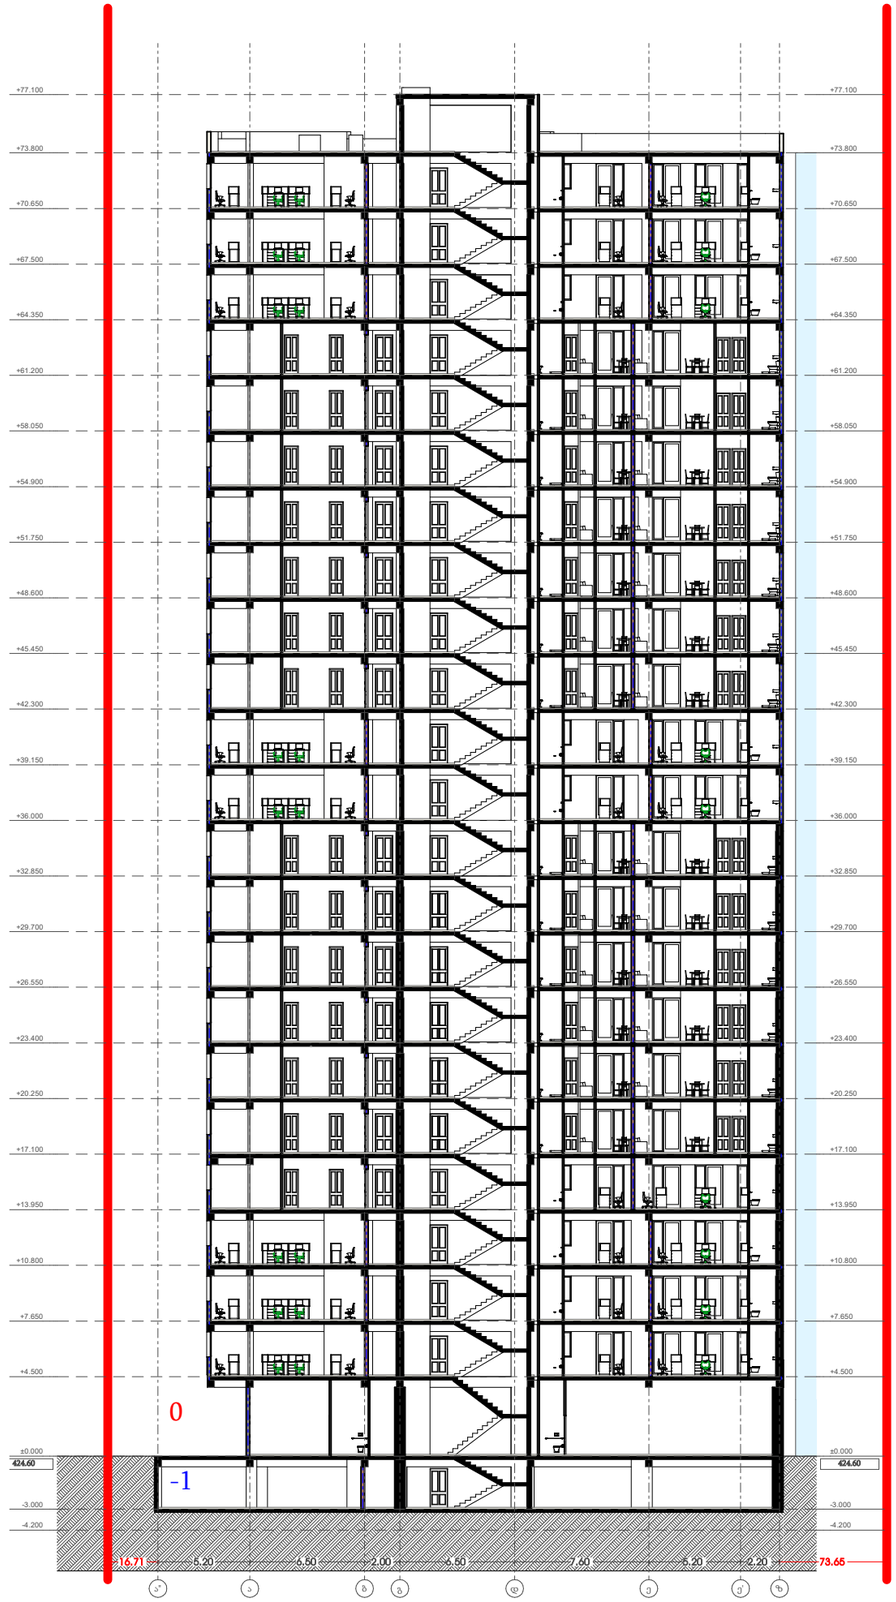

თარიღი	12.06.2024

დამკვეთი:

შ.პ.ს. "სახლი 71"

შემსრულებელი:

შ.პ.ს. "პაულონია+"

პირობითი აღნიშვნები

- ა — ღერძის ხაზი
- საკადასტრო საზღვარი
- ჭრილის ხაზი
- ბლოკის კედელი
- ბლოკის კედელი (მინების გამჭვირვალე)
- გაბლოკირებული ბეტონის კედელი-ხვეტი
- გათბობა-კონდიციონების ადგილი
- გასასვლელამდე მისადგომი მანძილი
- გასასვლელის ზონის საცალო მანძილი

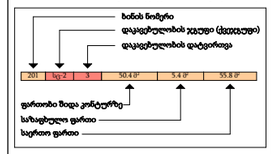

- კედლის ცეცხლმედეგობა (ერთ საათიანი)
- კედლის ცეცხლმედეგობა (ორ საათიანი)
- საფარნაზი
- ჭერები
- მწვანე საგარი
- ცხაური ტიპის მოპირკეთება (ალპოლი)
- ჩრდილოეთის აღნიშვნა

	სიმბოლოს სახელწოდება
	სახანძრო მილსადგარი
	სახანძრო განგაშიერთებასთან კავშირის სისტემა
	საგანგაშო ხმოვანი განგაშის საკომუნიკაციო სისტემა
	ხელის ცეცხლმაქრი
	სახანძრო-სამაშველო სამსახურის მიერ გამოსაყენებელი მისაერთებელი პიდრანტი
	კვამლის ავტომატური აღმომჩენი
	კვამლზე მორეაგირე მაუწყებელი
	ავტოსამეცე
	სახანძრო განგაშის ხელით სამართავი კოლოფი
	გასასვლელი

შენიშვნა

1. შენობის მონოლითური სეკციების და კიბეების რაოდენობა, კონფიგურაცია და ზომა შეიძლება მუდმივის ზუსტი გამარტივების და ეკონომიის გათვალისწინებით კონსტრუქციის მოთხოვნის სრულყოფილება.
2. პროექტში ნაჩვენები რკინაბეტონის კონფიგურაცია შეიძლება შეიცვალოს მცირედით.
3. შენობის გარე და შიდა კიბეების საფეხურების ზომა და რაოდენობა შეიძლება შეიცვალოს მცირედით.
4. ვიტრაჟების, კარისა და სხვა ღიობების მოცემული ფრაგმენტის მონაცემები და რაოდენობა შეიძლება იყოს სხვადასხვა, შესაბამისად შეიძლება შეიცვალოს პროექტის სანებ

პროექტის დასახელება

მრავალფუნქციური შენობა (III ბლოკი)

მისამართი

ქეთევან წამებულის #71/ მატროსოვის ქ. #7

ნახაზის დასახელება

ჭრილი 2-2, ჭრილი 1-1

თანამდებობა	ხელმოწერა	გვარი
დირექტორი		ლ. ხავთასი
არქიტექტორი		ი. ხავთასი
დაამუშავა		დ. მურჯიშვილი
კონსტრუქტორი		კ. ცომაია

მასშტაბი	1:100
ფორმატი	A2

დეტალი **D 01** (ჭრილი 1-1)

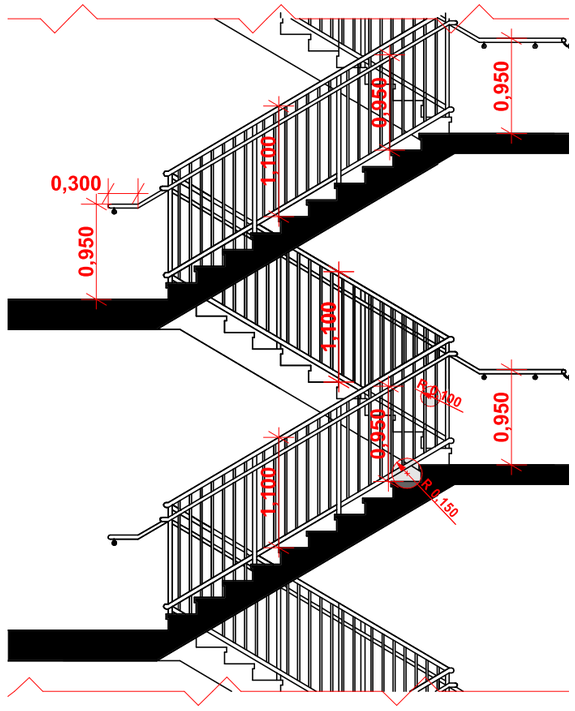

სახელური

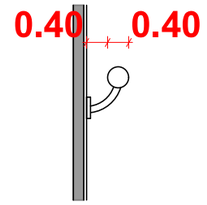

დეტალი გეგმა

აივნის მოაჯირი

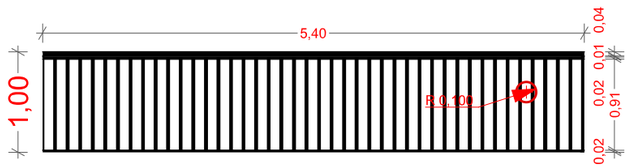

თარიღი	12.06.2024
დამკვეთი:	
შ.პ.ს. "სახლი 71"	
შემსრულებელი:	
შ.პ.ს. "პაულონია+"	

პირობითი აღნიშვნები

- ღერძის ხაზი
- საკადასტრო საზღვარი
- ჭრილის ხაზი
- ხვრელის კედელი
- ხვრელის კედელი (მინების გამჭვირვალე)
- გაბეტონებული ხვრელის კედელი-ხვრელი
- გათხრა-კონდიციონერის ადგილი
- გასასვლელამდე მისადგომი ბილიკი
- გასასვლელის ზონის საცავი ბილიკი
- ბინის ნომერი
- დაცვითილობის ჯგუფი (ქვეჯგუფი)
- დაცვითილობის ფაქტორიდა

201	სვ-2	3	50.4 მ²	5.4 მ²	55.8 მ²

ფართობი შიდა კონტურზე
სარკინიგზო ფართი
საერთო ფართი

- კედლის ცეცხლმედეგობა (ერთ საათიანი)
- კედლის ცეცხლმედეგობა (ორ საათიანი)
- სადარბაზო
- ჭერები
- მწვანე სივრცე
- ცხაური ტიპის მოპირკეთება (ალპური)
- ჩრდილოეთის აღნიშვნა

	სიმბოლოს სახელწოდება
	სახანძრო მილსადგარი
	სახანძრო განგაშის ხელით ჩართვის სისტემა
	საგანგებო ხმოვანი განგაშის საკომუნიკაციო სისტემა
	ხელის ცეცხლმაქრი
	სახანძრო-სამაშველო სამსახურის მიერ გამოსაყენებელი მისაერთებელი ჰიდრანტი
	კვამლის ავტომატური აღმომჩენი
	კვამლზე მორეაგირე მაუწყებელი
	ავტოსაშველი
	სახანძრო განგაშის ხელით სამართავი კოლოფი
	გასასვლელი

შენიშვნა

1. შენობის მონოლითური სვეტების და კედლის რაოდენობა, კონფიგურაცია და ზომა შეიძლება შეიცვალოს შენობის გამარტივებისა და ეკონომიკის უკეთესად კონსტრუქციული მოთხოვნის საფუძველზე.
2. პროექტში ნაჩვენები რკინაბეტონის კონფიგურაცია შეიძლება შეიცვალოს მცირედით.
3. შენობის გარე და შიდა კედლების საკეტრუქტურო ზომა და რაოდენობა შეიძლება შეიცვალოს მცირედით.
4. ვიტრაჟების, კარის და სხვა ღიობების მიმართულებით მიმართულება და რაოდენობა შეიძლება იყოს სხვადასხვა, ზემაბამისად შეიძლება შეიცვალოს პროექტის სიმე

პროექტის დასახელება

მრავალფუნქციური შენობა (III ბლოკი)

მისამართი

ქეთევან წამებულის #71/ მატროსოვის ქ. #7

ნახაზის დასახელება

დ1

თანამდებობა	ხელმოწერა	გვარი
დირექტორი		ლ. ხავთასი
არქიტექტორი		ი. ხავთასი
დამპროექტებელი		დ. მურჯიშვილი
კონსტრუქტორი		კ. ცომაია

მასშტაბი	1:100
ფორმატი	A2