N

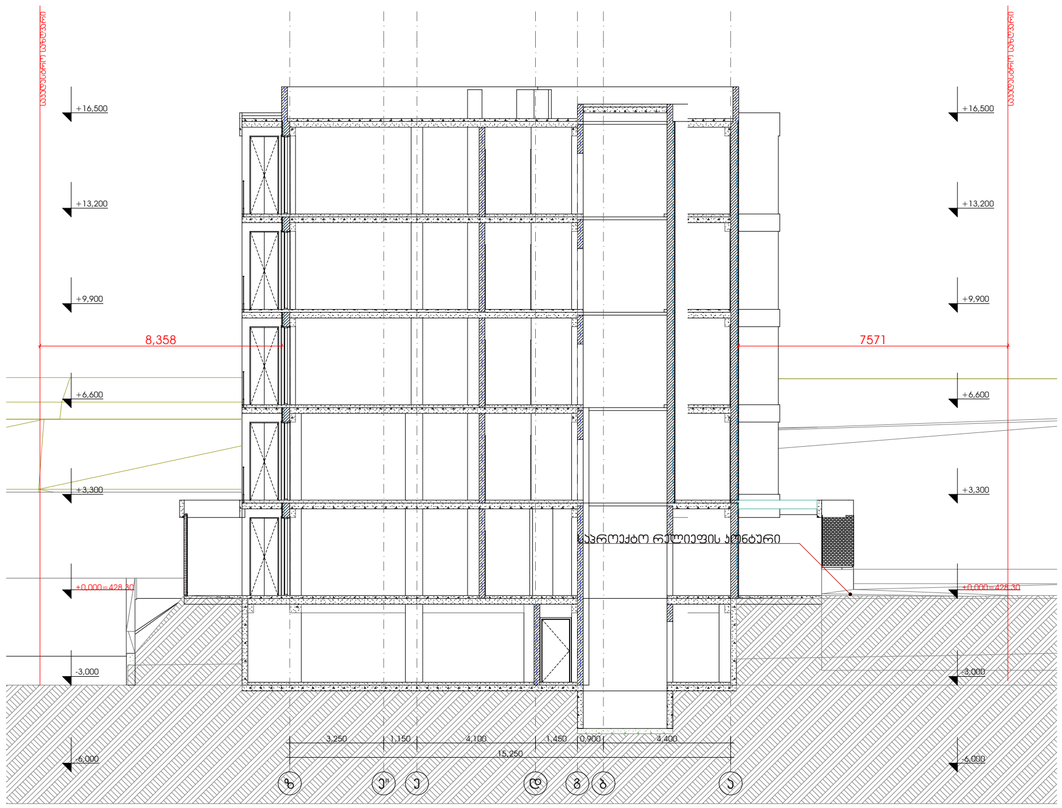

Pillar Park ᲓᲘᲚᲝᲛᲘ 8	პროექტი	მრავალბინიანი საცხოვრებელი სახლი, ქ. თბილისი, დიღომის სასწავლო საკვლევი მეურნეობის ტერიტორია. ს/კ 01.72.14.008.991	არქიტექტორი ხ.ხვედელიძე	მასშტაბი 1:150	ფორმატი A3	თარიღი 09.12.2025	ფურცლის ნომერი A.01.6.1
	ნახაზის სახელი	ჭრილი 1-1	დაამუშავა თ.ნოზაძე				

N

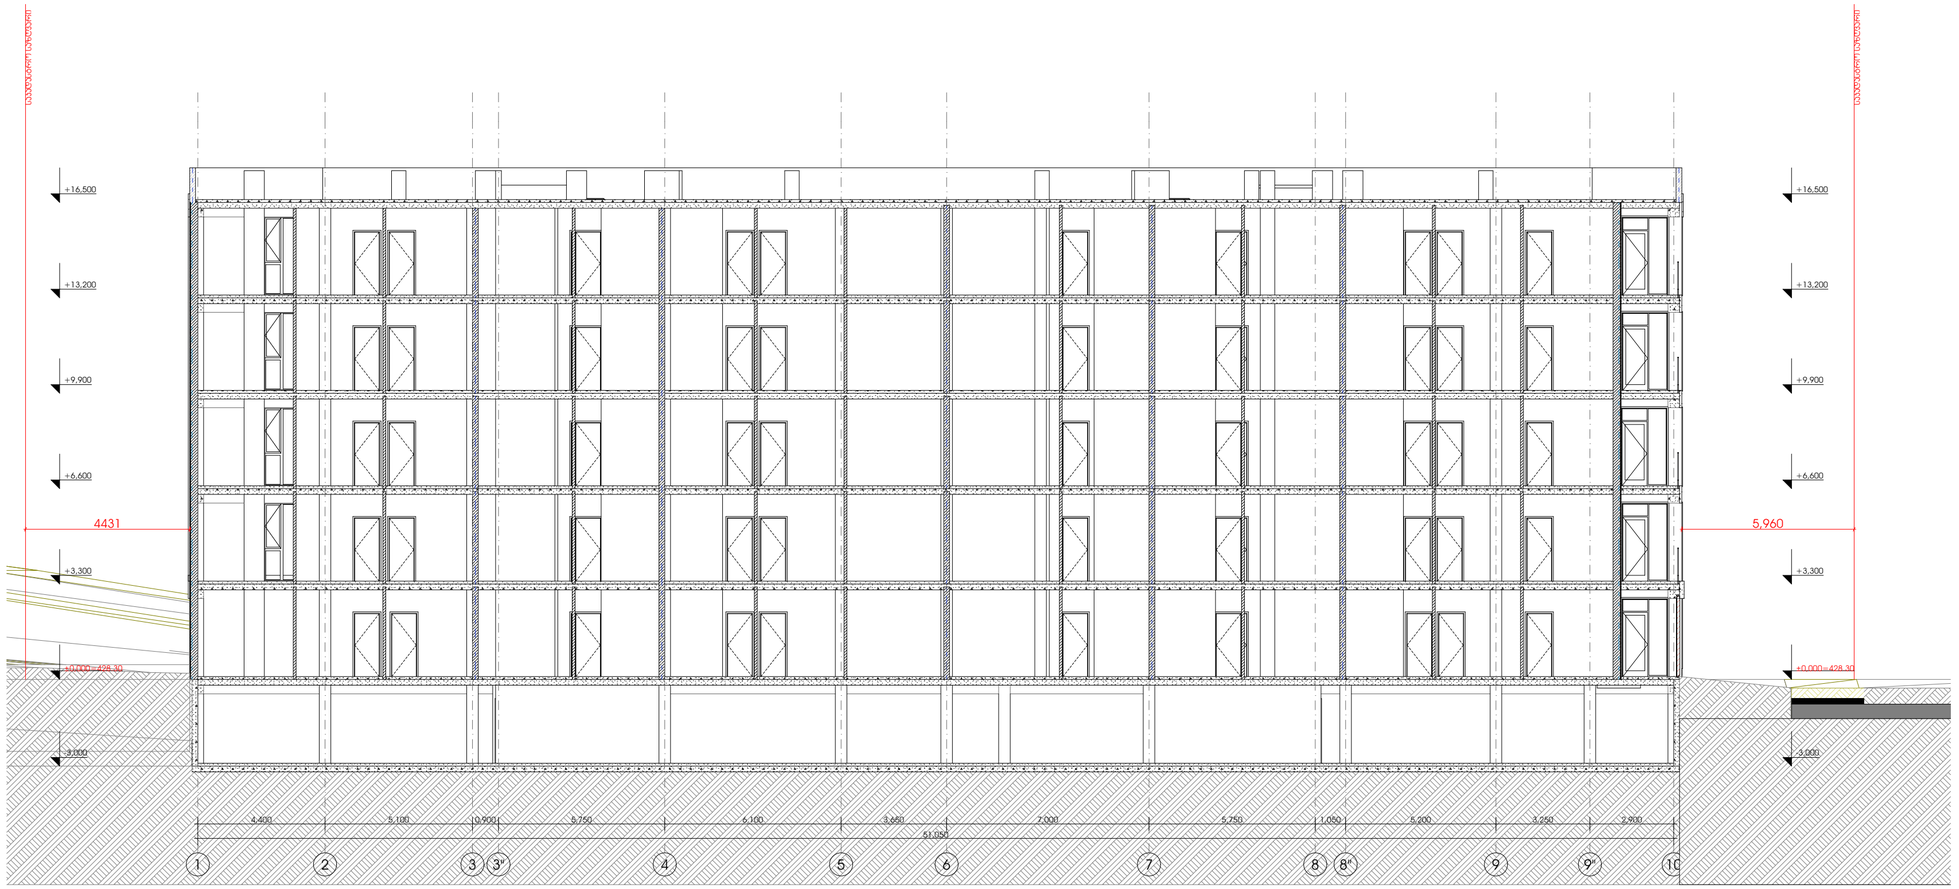

Pillar Park ᲓᲘᲦᲝᲛᲘ 8	პროექტი	მრავალბინიანი საცხოვრებელი სახლი, ქ. თბილისი, დიღმის სასწავლო საცდელი მეურნეობის ტერიტორია. ს/კ 01.72.14.008.991	არქიტექტორი ხ.ხვედელიძე	მასშტაბი 1:150	ფორმატი A3	თარიღი 09.12.2025
	ნახაზის სახელი	ჭრილი 2-2	დაამუშავა თ.ნოზაძე			ფურცლის ნომერი A.01.6.2

N

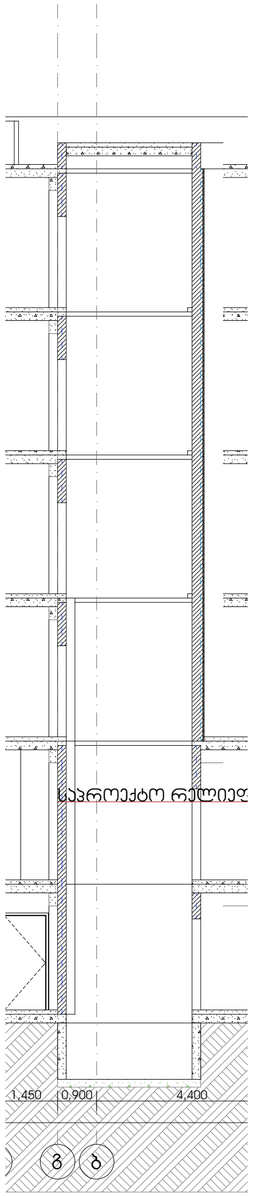

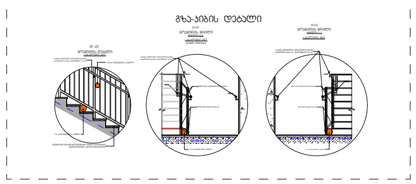

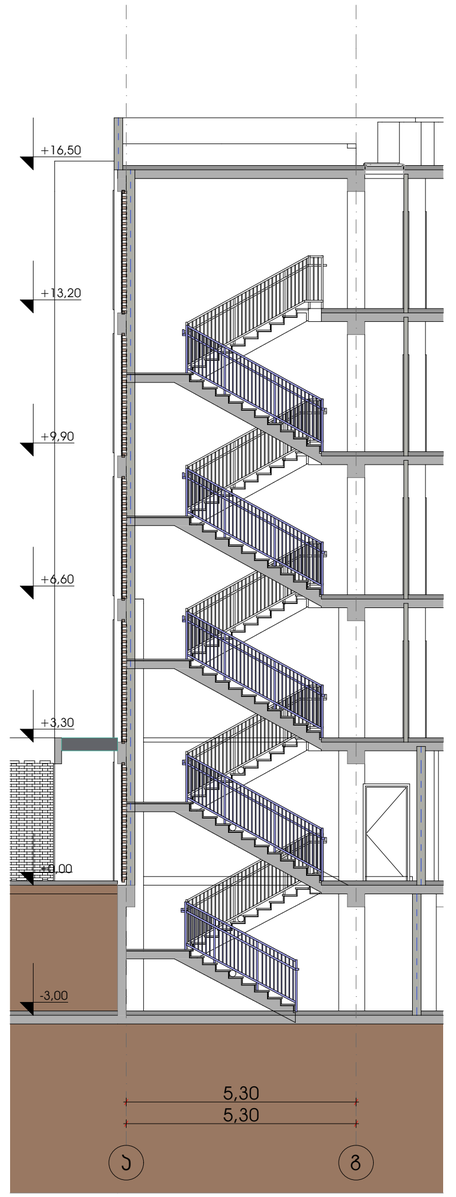

Pillar Park ᲓᲘᲚᲝᲛᲘ 8	პროექტი	მრავალბინიანი საცხოვრებელი სახლი, ქ. თბილისი, დიღომის სასწავლო საცდელი მეურნეობის ბერიტორია. ს/კ 01.72.14.008.991	არქიტექტორი ხ.ხვედელიძე	მასშტაბი 1:100, 1:50	ფორმატი A3	თარიღი 09.12.2025
	ნახაზის სახელი	ლიფტის და ჯიბის დეტალები	დაამუშავა თ.ნოზაძე			ფურცლის ნომერი A.01.6.3