ISO full bleed A3 (420.00 x 297.00 MM)

ჭრილი 1-1

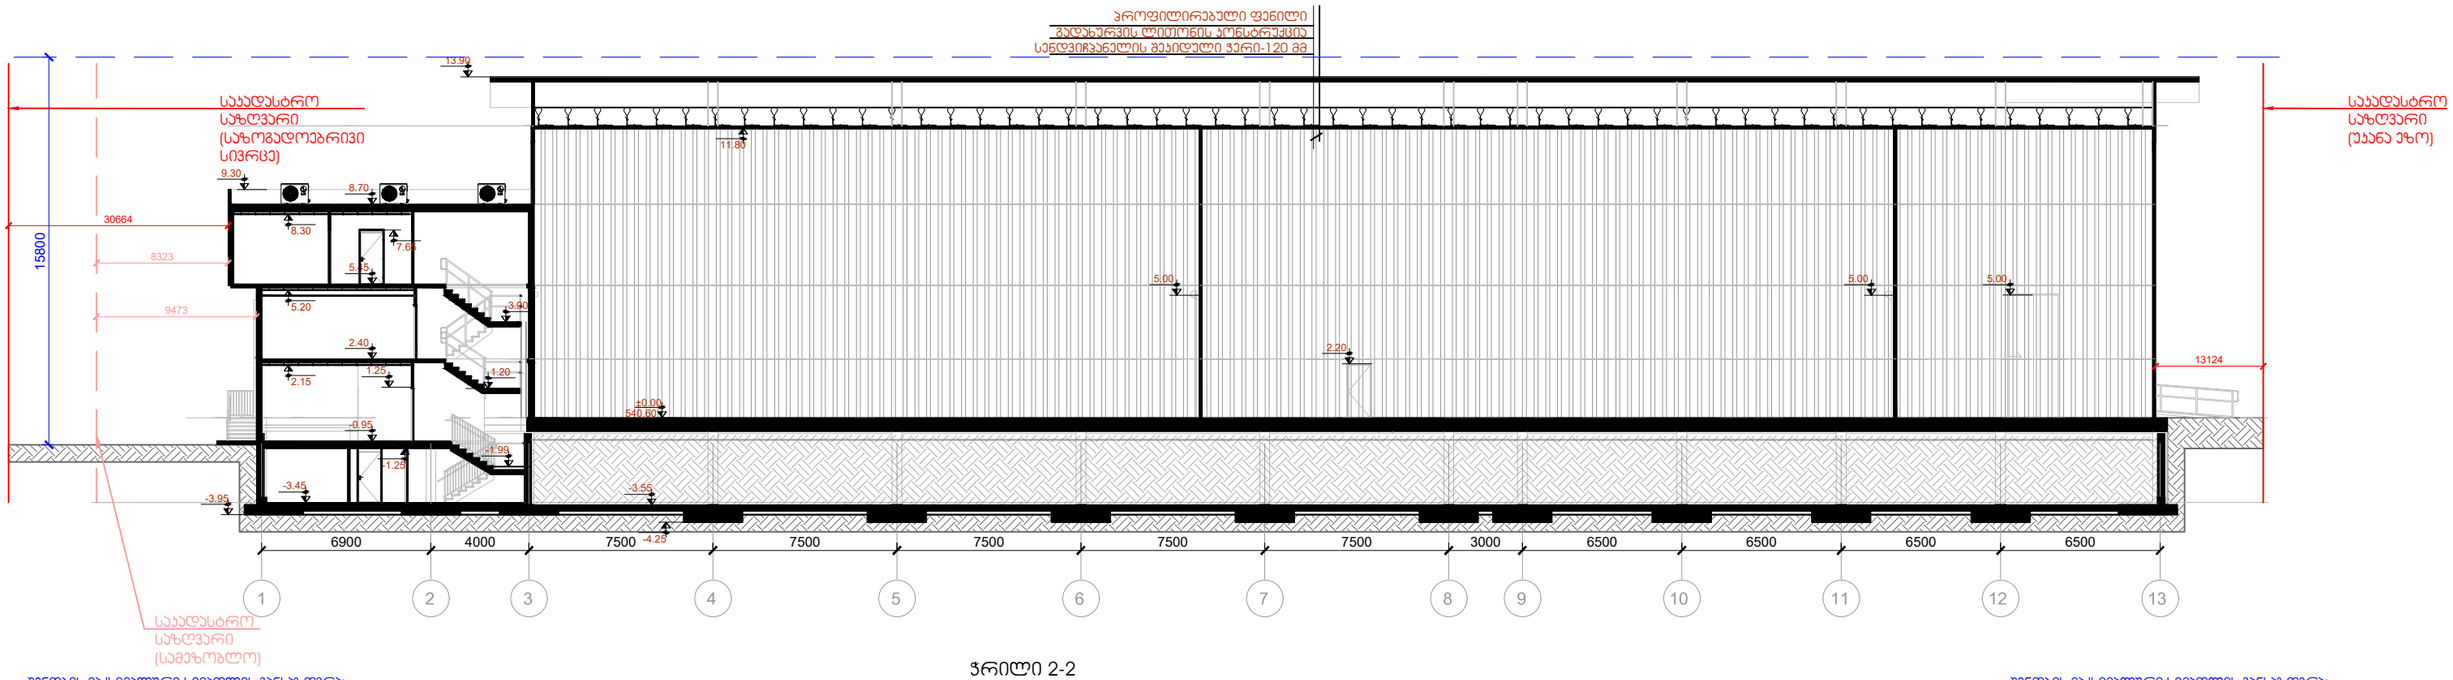

ჭრილი 2-2

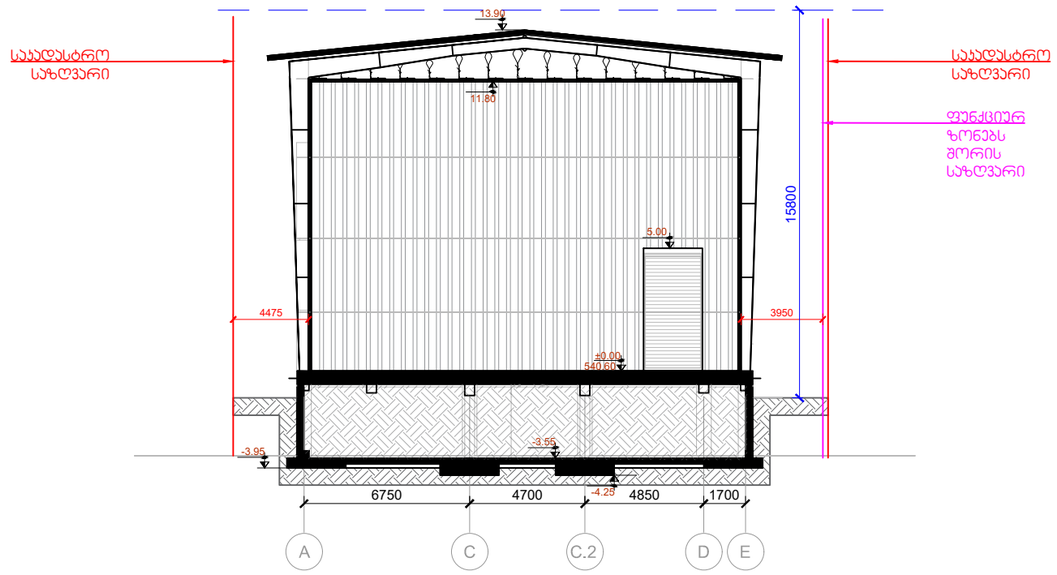

შენობის მაქსიმალური სიმაღლის განსაზღვრა:
მანძილი შენობის საანგარიშო სიბრტყემდე (საზოგადოებრივი სივცრიდან)
H=L/Y
H= 30.6/0.25= 122.4

შენიშვნა:
შენობიის მაქსიმალური სიმაღლე განისაზღვრა ჩიხური ნაწილიდან
მანძილი შენობის საანგარიშო სიბრტყემდე ჩიხურ ნაწილში
H=L/Y
H= 3.95/0.25= 15.8

შენობის მაქსიმალური სიმაღლის განსაზღვრა:
მანძილი შენობის საანგარიშო სიბრტყემდე (უჯანა ეზო)
H=L/Y
H= 13.1/0.25= 52.4

შენიშვნა:
შენობიის მაქსიმალური სიმაღლე განისაზღვრა ჩიხური ნაწილიდან
მანძილი შენობის საანგარიშო სიბრტყემდე ჩიხურ ნაწილში
H=L/Y
H= 3.95/0.25= 15.8

შენიშვნა:
შენობიის მაქსიმალური სიმაღლე განისაზღვრა ჩიხური ნაწილიდა
მანძილი შენობის საანგარიშო სიბრტყემდე ჩიხურ ნაწილში
H=L/Y
H= 3.95/0.25= 15.8

დამკვეთი:	ჰროექტის სახელწოდება:	შპს "ა არქიტექტურა"	მისამართი	თანამდებობა	გვარი	ხელმოწერა	მასშტაბი	1:250	ნახაზი:
შპს "ჯი-ეს"	ქ.თბილისი საქნავთის დასახლებაში (ს/ჯ 01.19.15.007.014) სამაცივრე სასაწყობე შენობის ჰროექტი	"A Architecture" Ltd.	თბილისი, ჰეჯინის გამზ.2 2. Pekini Ave. 0192; Tbilisi, Georgia Tel:+ (995 599) 19 01 11; e-mail: thomaabashidze@gmail.com	მთ.არქიტექტორი	თ.აბაშიძე				შენობის მაქსიმალური სიმაღლის განსაზღვრის სქემა
				არქიტექტორი	ნ.გოგოხია		თარიღი	2025	
				დაამუშავა	ნ.გოგოხია		სტადია	ფურცელი	ფურცლები
							მუშა ჰროექტი	01	