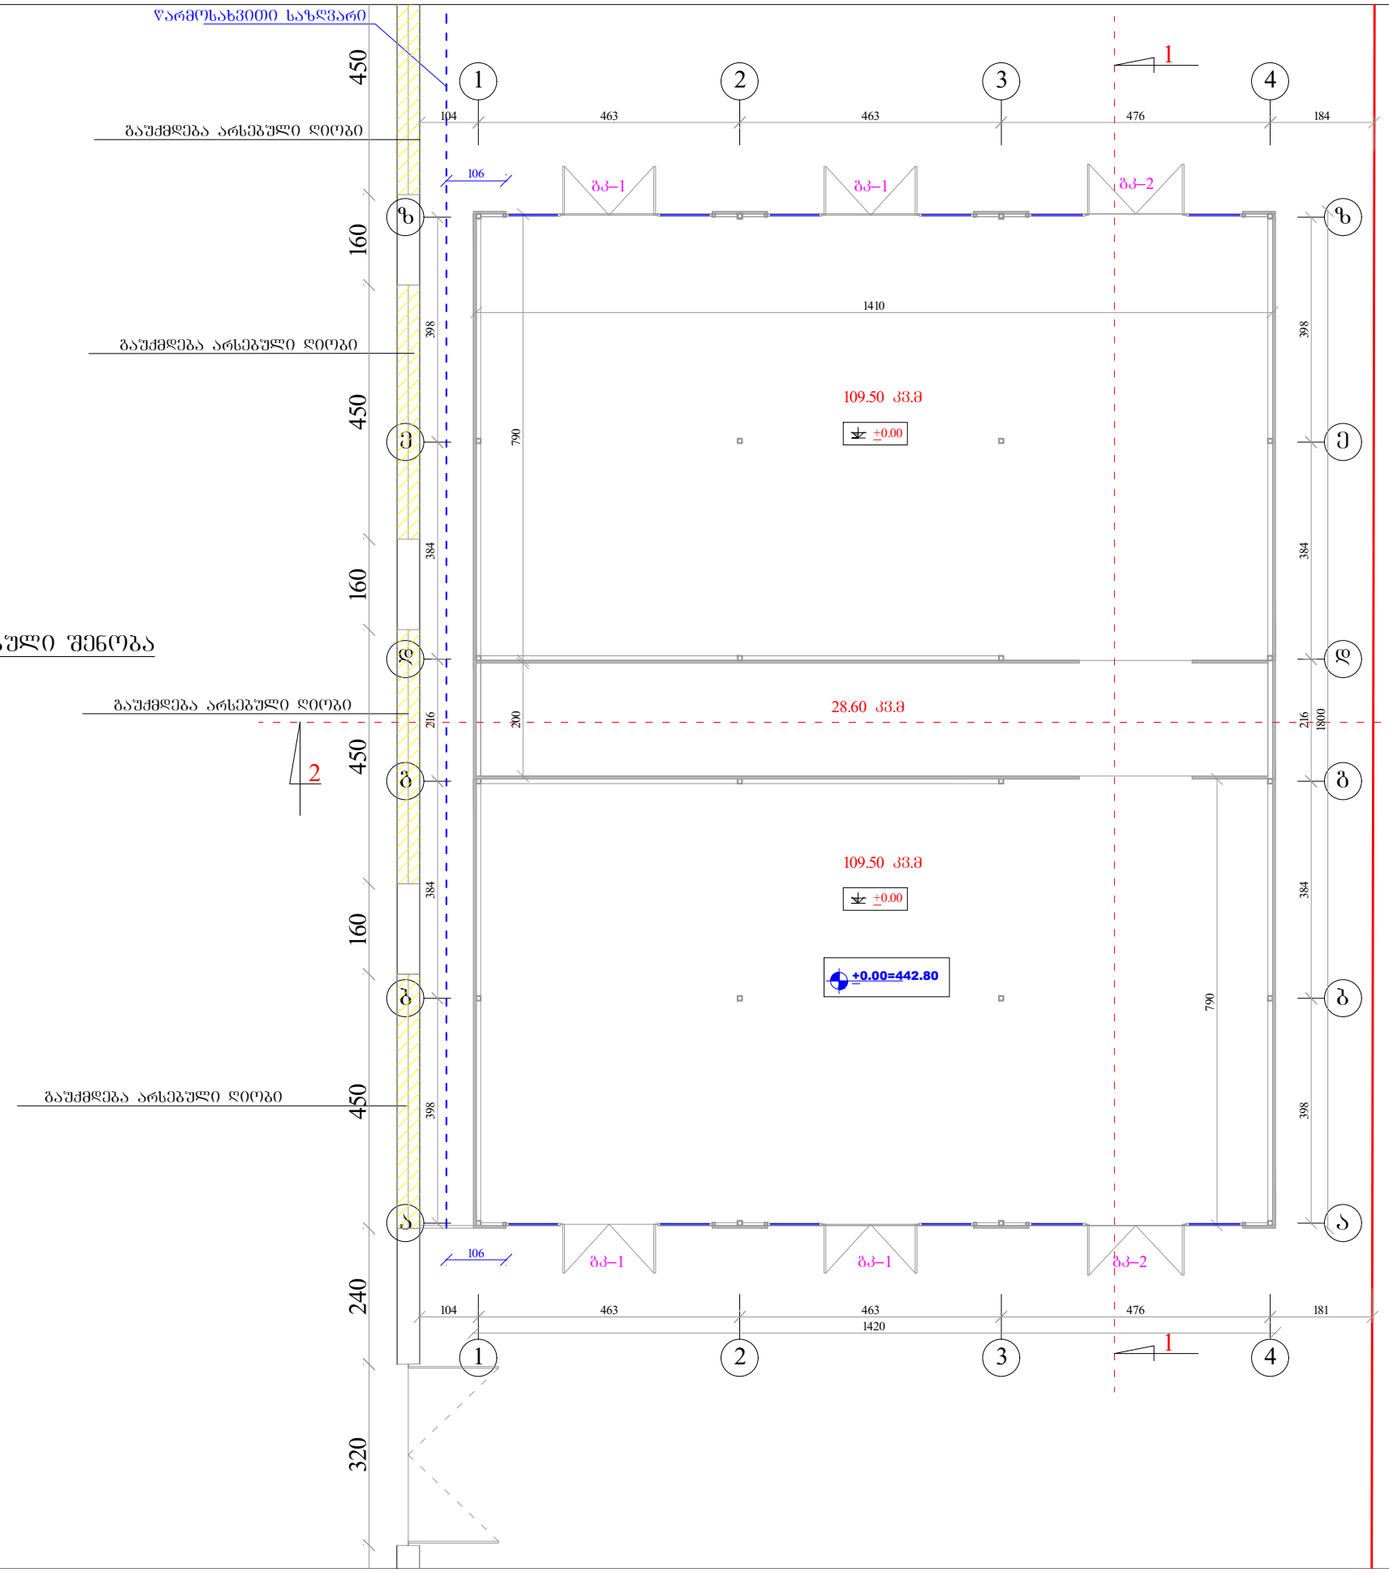

პირველი სართულის გეგმა

მ 1:100

ტექნიკური ნაჩვენებელი

განაშენიანების ფართი – 254.70 კვ.მ

სასაწყობე საერთო ფართი – 247.60 კვ.მ

ქობულისის ხეივანი დაკით აღმაშენებელი №6 შპს "კენტავრი"-ის საკუთარ მიწის ნაკვეთზე სასწყობე შენობის პროექტი					
დამკვეთი	შპს კენტავრი"		არქიტექტურული ნაწილი	ხელშეკრულება №	
დირექტორი			პირველი სართულის გეგმა	სტადია	პრ.
არქიტექტორი	ა.ტყემაშელაშვილი			ფურცელი	ა-
				მასშტაბი	1:100

სახურავის გეგმა

მ 1:100

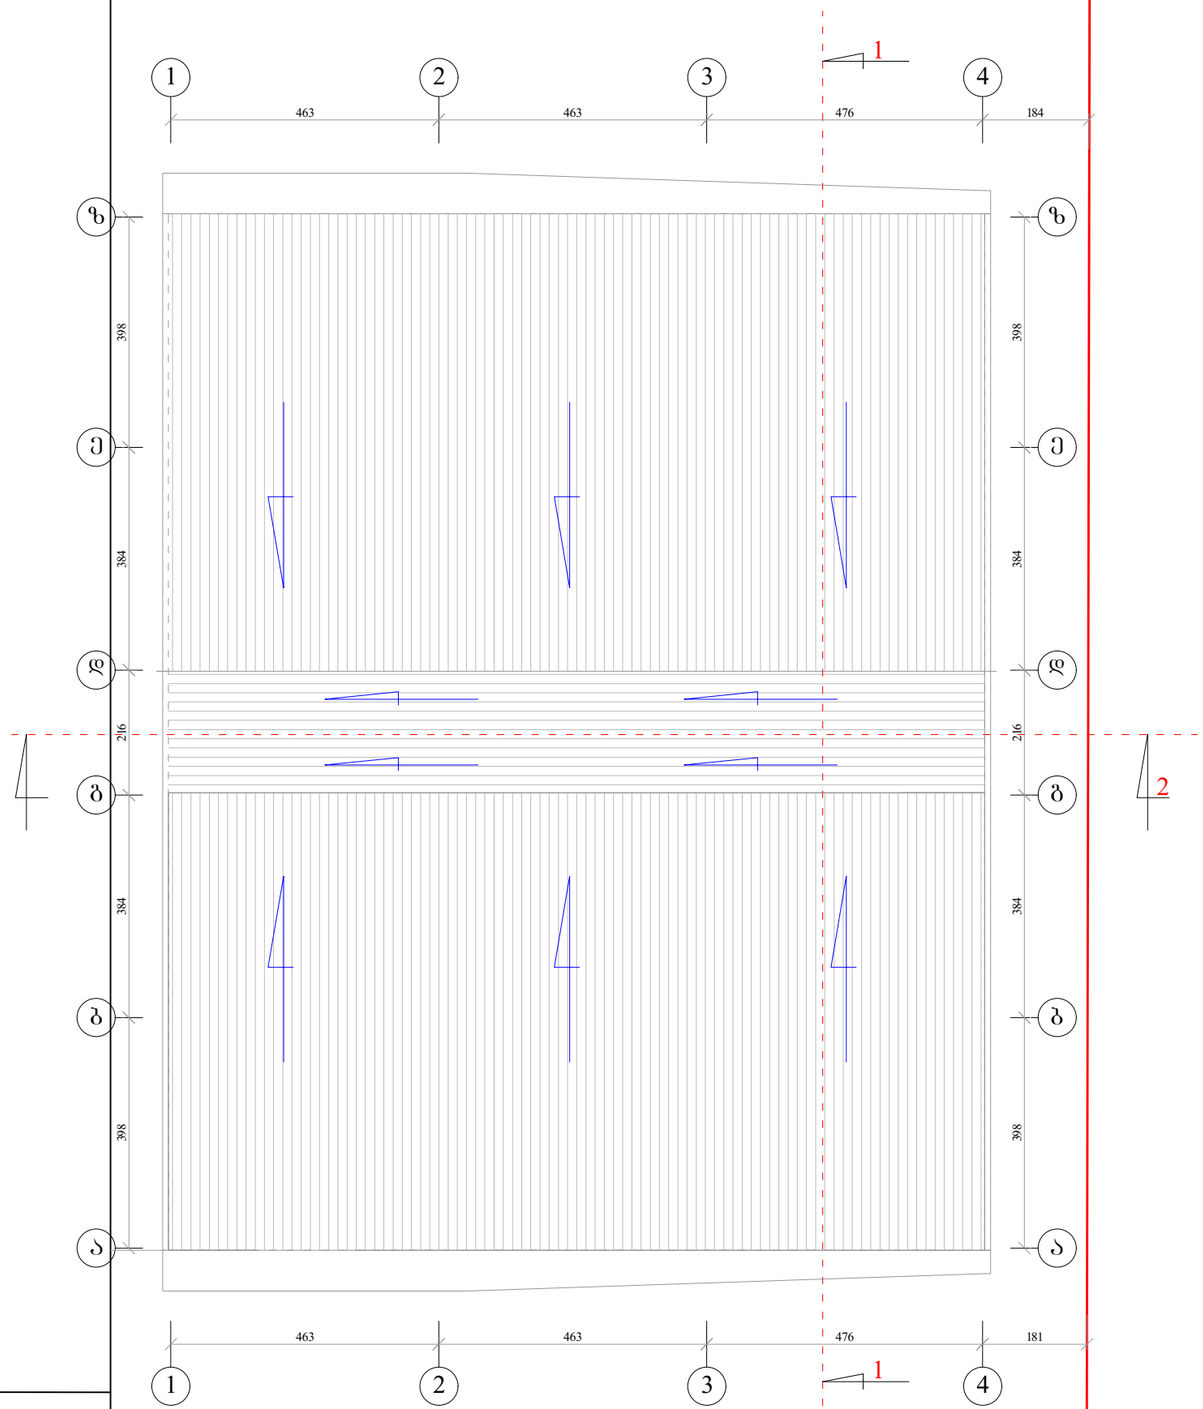

ქ.თბილისის ხეივანი დაკეთ აღმაშენებელი №6 შპს "კენტავრი"-ის საკუთარ მიწის ნაკვეთზე სასწრებე შენობის პროექტი					
დამკვეთი	შპს კენტავრი"		არქიტექტურული ნაწილი	ხელშეკრულება №	
დირექტორი			სახურავის გეგმა	სტადია	პრ.
არქიტექტორი	ა.ტყემაშვილი			ფურცელი	ა-
				მასშტაბი	1:100