შენობა-ნაგებობის უსაფრთხოების წესებთან შესაბამისობის ანალიზი

გამოყენებული წესები - „შენობა-ნაგებობის უსაფრთხოების წესები“

ჩამოთვალეთ შენობის დაკავებულებები და აღწერეთ თითოეული გამოყენება
საცხოვრებელი ჯგუფი სც-2 (საცხოვრებელი ბინები)
სასაწყობე ჯგუფი სწ-2 (ავტოსადგომი)
დამხმარე დს (სატუმბი ოთახი და ხანძრის მართვის ცენტი)
საქმიანი ჯგუფი სქ (ოფისები)

კონსტრუქციის ტიპი:	
განსაზღვრეთ კონსტრუქციის ტიპი	I-A

სიმაღლის შეზღუდვები ცხრილი 503 -ის მიხედვით		
დაკავებულობები	დასაშვები სართულიანობა	შემოთავაზებული სართულიანობა
საცხოვრებელი ჯგუფი სც-2	შეუზღუდავი	15 სართული
საწყობე ჯგუფი სწ-2 (ავტოსადგომი)	შეუზღუდავი	3 სართული
დამხმარე დს (სატუმბი, ოთახი)	შეუზღუდავი	2 სართული
საქმიანი სქ (ოფისები)	შეუზღუდავი	4 სართული
	დასაშვები სიმაღლე	შემოთავაზებული სიმაღლე
შენობის სიმაღლე =	შეუზღუდავი	69.40
მიწის დონის ზემოთ სართულ(ებ)ის რაოდენობა	21 სართული	

ფართობის შეზღუდვები ცხრილი 503 -ის მიხედვით		
დაკავებულობები	დასაშვები ფართობი (სართულზე კვ.მ)	შემოთავაზებული ფართობი (ჯამური)
საცხოვრებელი ჯგუფი სც-2	შეუზღუდავი	5354
საწყობე ჯგუფი სწ-2 (ავტოსადგომი)	შეუზღუდავი	1753
დამხმარე დს (სატუმბი, ოთახი)	შეუზღუდავი	45
საქმიანი ჯგუფი სქ	შეუზღუდავი	1205.2
შემოთავაზებული ფართობების ჯამი =	7410.0	

სართულების რაოდენობა =	21 სართული
შენობის საერთო ფართობი =	7410.0

გარე კედლის ცეცხლმედეგობისა და ღიობისადმი მოთხოვნები ცხრილების 602-ის და 705.8 -ის									
გარე კედელი	ხანძარსაწინააღმდეგო მანძილი (მეტრი)	ცეცხლმედეგობის ხარისხი		კედლის ღიობების ფართობი (კედლის %)					
		მოთხოვნილი	გათვალისწინებული	დასაშვები			გათვალისწინებული		
				დაცული	დაუცველი საშხეფებით	დაუცველი	დაცული	დაუცველი საშხეფებით	დაუცველი
3-ა (ღერძებში)	>9	0	0	შეუზღდავია	შეუზღდავია	შეუზღდავია			45%
ა-3 (ღერძებში)	>9	0	0	შეუზღდავია	შეუზღდავია	შეუზღდავია			45%
1-6 (ღერძებში)	>3	1	1	0	0	0		-	0%
6-1 (ღერძებში)	>9	0	0	შეუზღდავია	შეუზღდავია	შეუზღდავია			45%

ხანძრისაგან დაცვის სისტემებისადმი მოთხოვნები							
დაკავებულობები/ სივრცეები/გასასვლელი საშუალებები	ავტოსაშხეფი სისტემა	ალტერნატიული ავტომატური ცეცხლსაქრობი სისტემები	სახანძრო განგაშისა, კვამლაღმომჩენი და ცეცხლაღმო	სახანძრო მილდგარების სისტემები	კვამლის საკონტროლო სისტემები	ხელის ცეცხლმაქრები	საავარიო განგაშის სისტემები
საცხოვრებელი ჯგუფი სც-2	-	-	კი	კი	კი		
საწყობე ჯგუფი სწ-2 (ავტოსადოგმ	კი	-	კი	კი	კი	კი	
დამხმარე დს (სატუმბი, ოთახი)	არა	-	კი	კი	კი	კი	
საქმიანი ჯგუფი სქ	კი		კი	კი	კი	კი	

კიბის უჯრედი			კი	კი (ვესტიბიულში მილდგარე	კი მექანიკური განიავებით		კი
ლიფტები					კი დაწნევის სისტემით		
დერეფანი	კი		კი	კი (სახანძრო კარადები)	კი (მექანიკური განიავების სისტემით)	კი	კი
სახანძრო-სამაშველო სამსახურის მიერ გამოსაყენებელი მისაერთებლები				კი			
სახანძრო ტუმბოები და წყლის რეზერვუარი				კი			

სართულები	დაკავებულობა და დაკავებულობის დატვირ	მოთხოვნილი გასასვლელების/გასასვლელთან მისადგომის რაოდენობა	გათვალისწინებული გასასვლელების/ გასასვლელთან მისადგომის რაოდენობა და ტიპი	გასასვლელი საშუალებების სიგანე (მეტრი)					
				გზა-კიბეები		დერაფანი		გასასვლელის გზა-კარი	
				მოთხოვნილი	გათვალისწინებული	მოთხოვნილი	გათვალისწინებული	მოთხოვნილი	გათვალისწინებული
II-V სართული	სქ დ.დ	2 გასასველი კიბე	2 გასასველი კიბე	1.10	1.20	1.20	1.20	82	90
მიწისქვეშა -2, -1 და 1 სართული	სწ-2 დ.დ	2 გასასველი კიბე	2 გასასველი კიბე	1.10	1.20	1.20	1.20	82	90
VI სართულიდან XXI სართულამდე (თითოეული სართულისთვის)	სც-2 დ.დ.	2 გასასველი	2 გასასველი	1.10	1.20	1.10	1.40	82	90

განიავებისადმი მოთხოვნები		
დაკავებულობები/სივრცეები/გასასვლელი საშუალებები	ბუნებრივი განიავება	ხელოვნური განიავება
საცხოვრებელი ჯგუფი სც-2	კი	-
საწყობე ჯგუფი სწ-2		კი
დამხმარე დს (სატუმბი, ოთახი)		კი
საქმიანი ჯგუფი სქ	კი	
კიბის უჯრედი		კი
ლიფტები	-	კი
დერეფანი	-	კი

4

წყალსადენი სისტემის ფიქსირებული მოწყობილობების რაოდენობა-საცხოვრებელი ჯგუფი

სც-2 ქვეჯგუფები

ცხრილი 1602.1-ის მიხედვით

სართულები

საცხოვრებელი
ერთეულები

ფიქსირებული მოწყობილობები

უნიტაზი
(ერთ
საცხოვრებე
ლ

ერთეულზე)

ტუალეტის
ხელსაბანები
(ერთ
საცხოვრებელ
ერთეულზე)

აბაზანა/შხაპი

(ერთ
საცხოვრებელ
ერთეულზე)

სამზარეულოს
ნიჟარა
(ერთ
საცხოვრებელ
ერთეულზე)

ავტომატური სარეცხი
მანქანის მისაერთებელი

მოთხოვნილი

წინებული

გათვალის

მოთხოვნილი

წინებული

გათვალის

მოთხოვნილი

წინებული

გათვალის

მოთხოვნილი

წინებული

გათვალის

მოთხოვნილი

წინებული

გათვალის
VI-XXI

სართუ
ლი

(თითოეულ
სართულზე)

1 1
1 1 1 1 1 1

1
(20 საცხ.
ერთეულზე)

1

(თითო საცხ.
ერთეულზე)

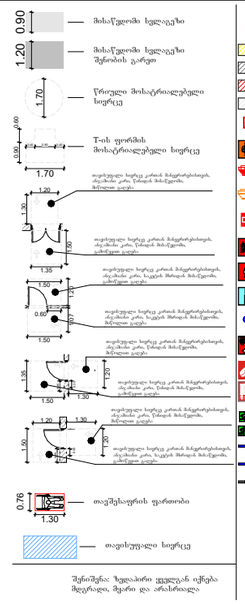

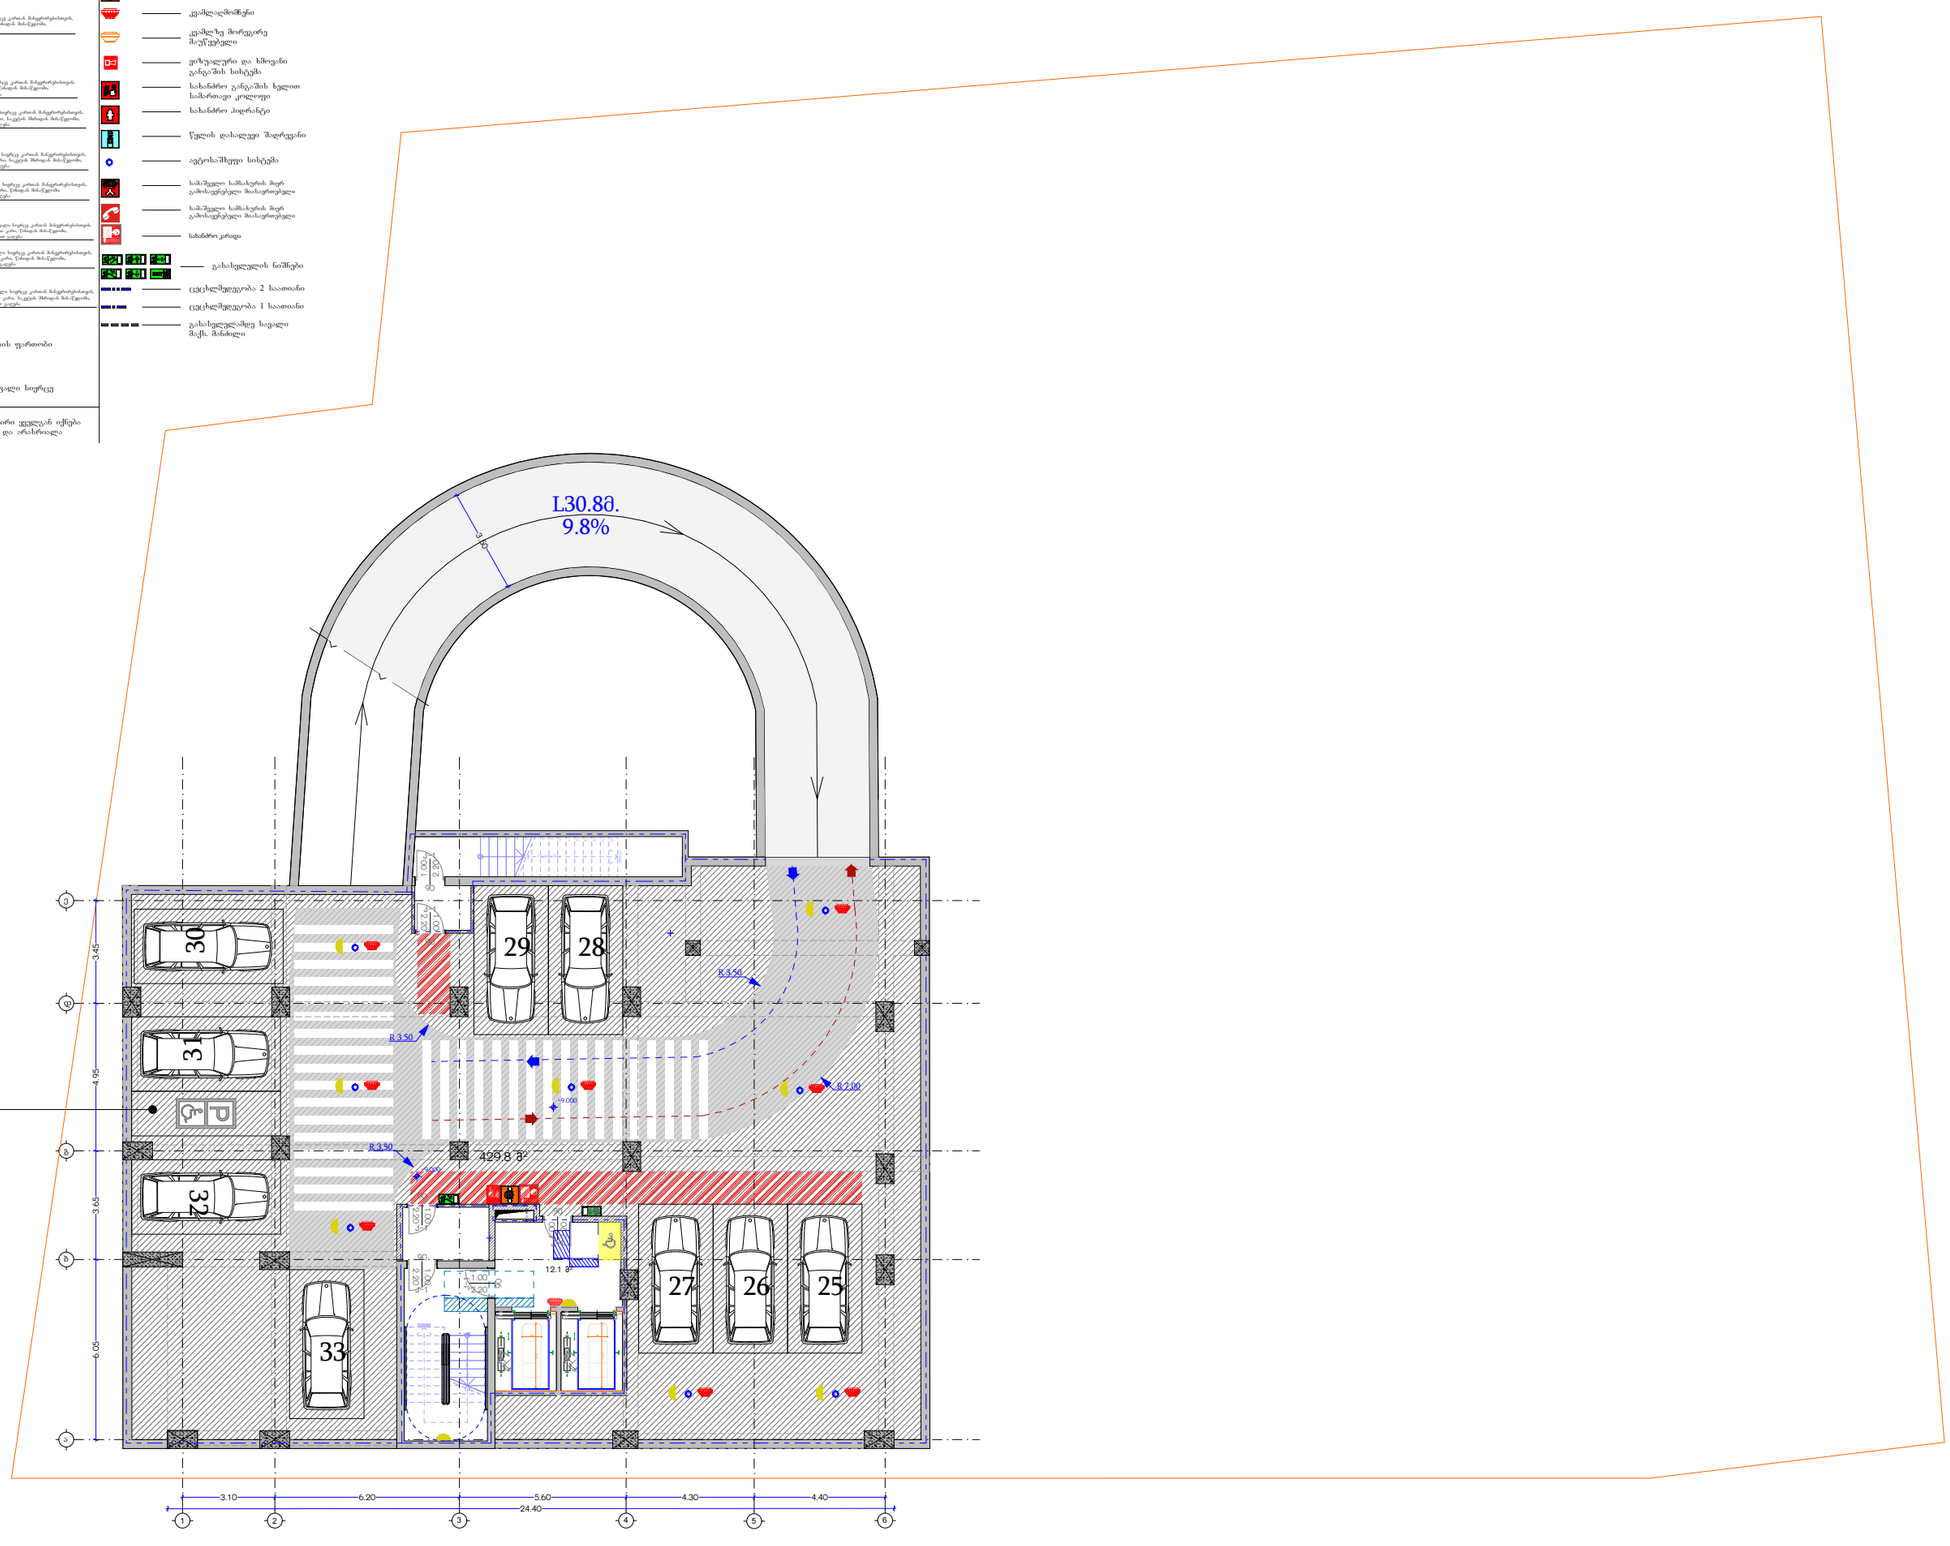

SPublisherVersion 0.0.100.13

429.8 m

2

შენიშვნა:

ფორმატი

სტადია:

თბილისი

2022 w

მთ.არქიტექტორი

დირექტორი

x. a.

პროექტის დასახელება

პირობითი აღნიშვნები

მასშტაბი

x. a.

გ.ხელმძღვანელი

x. a.

გრგ პროექტის ავტორი
x. a.

არქიტექტორი

x. a.

არქიტექტორი

x. a.

არქიტექტორი

x. a.

ნახაზის სახელწოდება

s.giorgaia

tashabi
s/k: 406265410

მის: ქ. თბილისი, krwanisis რაიონი,

krwanisis q. #22/24

ტელ:+(995) 593 49 71 71

Adress: თბილისი, Krtsanisi შტ. # 22/24

Tel: +(995) 593 49 71 71

3

12.1 m

2

1
2
3
4
5
6
7
8

9 10

11

12

13

14

15

16

17

18

DOWN

UPCustom Text

1

2

3

4

5

6

7

8

9
10

11

12

13

14

15

16

DOWN

UP

Custom Text

k-1 2.20 1.00

90

k-1 2.20 1.00

90

k-11.00 2.20

90

k-11.00 2.20

90 2.20 k-11.00

90

0.30 /1.30

2.15

6

2.15

6

-9.000

6.05 3.65 4.95 3.45

3.10 6.20 5.60 4.30 4.40
24.40

R 7.00

R 3.50

R 3.50

R 3.50

-9.000

ა

- 3 სართულის გეგმა მ.1:250

ბ

გ

დ

ე

1 2 3 4 5 6

პარკინგი -3

0.0 m2

429.8 m2

სწ

დ.დ -23

18.6

429.8 m2

ქ. თბილისი სანდრო ეულის ქუჩა #7-
(ს.კ 01.14.05.007.274)

0.90

1.70

0.76
1.30

1.20

1.70

0.90 0.60

0.40 0.90 0.40

1.50

1.35

1.30

1.20

1.20 1.07

1.50

1.50

0.60

1.50 1.30

1.35

1.20
0.45

0.30

1.20 1.30

1.20

1.50
0.60

0.30

თავისუფალი სივრცე კართან მანევრირებისთვის,
ანჯამიანი კარი, წინიდან მისაწვდომი,
მიწოლით გაღება

თავისუფალი სივრცე კართან მანევრირებისთვის,
ანჯამიანი კარი, წინიდან მისაწვდომი,
გამოწევით გაღება

თავისუფალი სივრცე კართან მანევრირებისთვის,
ანჯამიანი კარი, საკეტის მხრიდან მისაწვდომი,
მიწოლით გაღება

თავისუფალი სივრცე კართან მანევრირებისთვის,
ანჯამიანი კარი, საკეტის მხრიდან მისაწვდომი,
გამოწევით გაღება

თავისუფალი სივრცე კართან მანევრირებისთვის,
ანჯამიანი კარი, წინიდან მისაწვდომი,
მიწოლით გაღება

თავისუფალი სივრცე კართან მანევრირებისთვის,
ანჯამიანი კარი, წინიდან მისაწვდომი,
გამოწევით გაღება

თავისუფალი სივრცე კართან მანევრირებისთვის,
ანჯამიანი კარი, წინიდან მისაწვდომი,
მიწოლით გაღება

თავისუფალი სივრცე კართან მანევრირებისთვის,
ანჯამიანი კარი, საკეტის მხრიდან მისაწვდომი,
გამოწევით გაღება

სასაწყობო ჯგუფი - 2

სავაჭრო ჯგუფი

საცხოვრებელი ჯგუფი -2

საკადასტრო საზღვარი

ხელის ცეცხლმაქრი

სახანძრო მილდგარი

კვამლაღმომჩენი

ვიზუალური და ხმოვანი
განგაშის სისტემა

სახანძრო განგაშის ხელით
სამართავი კოლოფი

სახანძრო ჰიდრანტი

წყლის დასალევი შადრევანი

ავტოსაშხეფი სისტემა

გასასვლელის ნიშნები

ცეცხლმედეგობა 2 საათიანი

ცეცხლმედეგობა 1 საათიანი

გასასვლელამდე სავალი
მაქს. მანძილი

სამაშველო სამსახურის მიერ
გამოსაყენებელი მიასაერთებელი

კვამლზე მორეგირე
მაუწყებელი

საქმიანი ჯგუფი

სამაშველო სამსახურის მიერ
გამოსაყენებელი მიასაერთებელი

მისაწვდომი სვლაგეზი

wriuli მოსატრიალებელი
სივრცე

თავშესაფრის ფართობი

მისაწვდომი სვლაგეზი
შენობის გარეთ

თ-ის ფორმის
მოსატრიალებელი სივრცე

შენიშვნა: ზედაპირი ყველგან იქნება
მდგრადი, მყარი და არასრიალა

თავისუფალი სივრცე

k-1 2.20

1.00
90

3.50

25

28

33

3
2

31 3

0

L30.8მ.

9.8%

29

27 26

სახანძრო კარადა

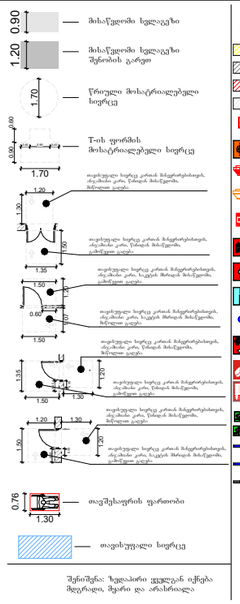

SPublisherVersion 0.0.100.13

425.8 m

2

შენიშვნა:

ფორმატი

სტადია:

თბილისი

2022 w

მთ.არქიტექტორი

დირექტორი

x. a.

პროექტის დასახელება

პირობითი აღნიშვნები

მასშტაბი

x. a.

გ.ხელმძღვანელი

x. a.

გრგ პროექტის ავტორი
x. a.

არქიტექტორი

x. a.

არქიტექტორი

x. a.

არქიტექტორი

x. a.

ნახაზის სახელწოდება

s.giorgaia

tashabi
s/k: 406265410

მის: ქ. თბილისი, krwanisis რაიონი,

krwanisis q. #22/24

ტელ:+(995) 593 49 71 71

Adress: თბილისი, Krtsanisi შტ. # 22/24

Tel: +(995) 593 49 71 71

3

12.1 m

2

1
2
3
4
5
6
7
8

9 10

11

12

13

14

15

16

17

18

DOWN

UPCustom Text

1
2

3

4

5

6

7

8

9
10

11

12

13

14

15

16

DOWN

UP

Custom Text

k-1 2.20 1.00

90

k-1 2.20 1.00

90

k-11.00 2.20

90

k-11.00 2.20
90

k-11.00 2.20

90 2.20 k-11.00

90

2.20 k-11.00
90

0.30 /1.30

2.15

6

2.15

6

-6.000

6.05 3.65 4.95 3.45

3.10 6.20 5.60 4.30 4.40
24.40

R 3.50

R 7.00

R 3.50

R 3.50

- 6.000

3.50

4.59

5

1.10

ა

-2 სართულის გეგმა მ.1:250

ბ

გ

დ

ე

1 2 3 4 5 6

პარკინგი -2

0.0 m2

425.8 m2

სწ

დ.დ -23

18.6

425.8 m2

ქ. თბილისი სანდრო ეულის ქუჩა #7-
(ს.კ 01.14.05.007.274)

0.90

1.70

0.76
1.30

1.20

1.70

0.90 0.60

0.40 0.90 0.40

1.50

1.35

1.30

1.20

1.20 1.07

1.50

1.50

0.60

1.50 1.30

1.35

1.20
0.45

0.30

1.20 1.30

1.20

1.50
0.60

0.30

თავისუფალი სივრცე კართან მანევრირებისთვის,
ანჯამიანი კარი, წინიდან მისაწვდომი,
მიწოლით გაღება

თავისუფალი სივრცე კართან მანევრირებისთვის,
ანჯამიანი კარი, წინიდან მისაწვდომი,
გამოწევით გაღება

თავისუფალი სივრცე კართან მანევრირებისთვის,
ანჯამიანი კარი, საკეტის მხრიდან მისაწვდომი,
მიწოლით გაღება

თავისუფალი სივრცე კართან მანევრირებისთვის,
ანჯამიანი კარი, საკეტის მხრიდან მისაწვდომი,
გამოწევით გაღება

თავისუფალი სივრცე კართან მანევრირებისთვის,
ანჯამიანი კარი, წინიდან მისაწვდომი,
მიწოლით გაღება

თავისუფალი სივრცე კართან მანევრირებისთვის,
ანჯამიანი კარი, წინიდან მისაწვდომი,
გამოწევით გაღება

თავისუფალი სივრცე კართან მანევრირებისთვის,
ანჯამიანი კარი, წინიდან მისაწვდომი,
მიწოლით გაღება

თავისუფალი სივრცე კართან მანევრირებისთვის,
ანჯამიანი კარი, საკეტის მხრიდან მისაწვდომი,
გამოწევით გაღება

სასაწყობო ჯგუფი - 2

სავაჭრო ჯგუფი

საცხოვრებელი ჯგუფი -2

საკადასტრო საზღვარი

ხელის ცეცხლმაქრი

სახანძრო მილდგარი

კვამლაღმომჩენი

ვიზუალური და ხმოვანი
განგაშის სისტემა

სახანძრო განგაშის ხელით
სამართავი კოლოფი

სახანძრო ჰიდრანტი

წყლის დასალევი შადრევანი

ავტოსაშხეფი სისტემა

გასასვლელის ნიშნები

ცეცხლმედეგობა 2 საათიანი

ცეცხლმედეგობა 1 საათიანი

გასასვლელამდე სავალი
მაქს. მანძილი

სამაშველო სამსახურის მიერ
გამოსაყენებელი მიასაერთებელი

კვამლზე მორეგირე
მაუწყებელი

საქმიანი ჯგუფი

სამაშველო სამსახურის მიერ
გამოსაყენებელი მიასაერთებელი

მისაწვდომი სვლაგეზი

wriuli მოსატრიალებელი
სივრცე

თავშესაფრის ფართობი

მისაწვდომი სვლაგეზი
შენობის გარეთ

თ-ის ფორმის
მოსატრიალებელი სივრცე

შენიშვნა: ზედაპირი ყველგან იქნება
მდგრადი, მყარი და არასრიალა

თავისუფალი სივრცე

k-1 2.20

1.00
90

3.50

R 9.50

16

20 19

24

2
3

2

2

21

L30.8მ.

9.8%

18 17

სახანძრო კარადა

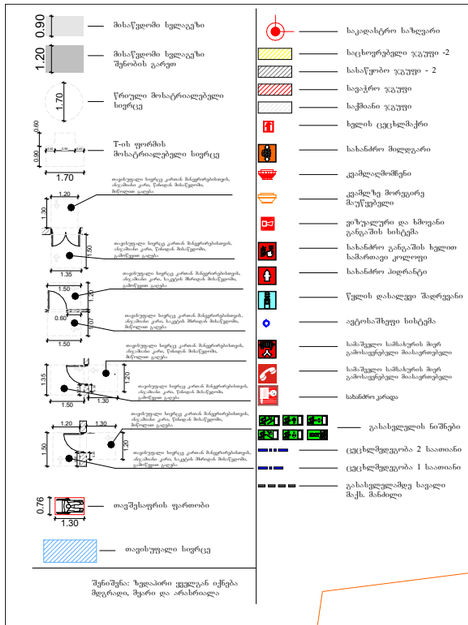

SPublisherVersion 0.0.100.13

376.3 m

2

0.4 m

2

შენიშვნა:

ფორმატი

სტადია:

თბილისი

2022 w

მთ.არქიტექტორი

დირექტორი

x. a.

პროექტის დასახელება

პირობითი აღნიშვნები

მასშტაბი

x. a.

გ.ხელმძღვანელი

x. a.

გრგ პროექტის ავტორი
x. a.

არქიტექტორი

x. a.

არქიტექტორი

x. a.

არქიტექტორი

x. a.

ნახაზის სახელწოდება

s.giorgaia

tashabi
s/k: 406265410

მის: ქ. თბილისი, krwanisis რაიონი,

krwanisis q. #22/24

ტელ:+(995) 593 49 71 71

Adress: თბილისი, Krtsanisi შტ. # 22/24

Tel: +(995) 593 49 71 71

3

12.1 m

2

1
2
3
4
5
6
7
8

9 10

11

12

13

14

15

16

17

18

DOWN

UPCustom Text

1
2

3

4

5

6

7

8

9
10

11

12

13

14

15

16

DOWN

UP

Custom Text

k-11.00 2.20

90

k-11.00 2.20
90

k-11.00 2.20
90

k-1 2.20 1.00

90

k-1 2.20 1.00

90

k-1 2.20 1.00

90

2.20 k-11.00
90

0.30 /1.30

2.15

6

2.15

6

-3.000

6.05 3.65 4.95 3.45

3.10 6.20 5.60 4.30 4.40

24.40

3.5

R5.00

R 8.30

R 3.50

R 3.50

-3.000

52.8 m

2

1.10

ა

- 1 სართულის გეგმა მ.1:250

ბ

გ

დ

ე

1 2 3 4 5 6

პარკინგი -1

0.0 m2

376.3 m2

სწ

დ.დ -20

18.6

ქ. თბილისი სანდრო ეულის ქუჩა #7-
(ს.კ 01.14.05.007.274)

წყლის რეზერვუარი

376.3 m2

0.90

1.70

0.76
1.30

1.20

1.70

0.90 0.60

0.40 0.90 0.40

1.50

1.35

1.30

1.20

1.20 1.07

1.50

1.50

0.60

1.50 1.30

1.35

1.20
0.45

0.30

1.20 1.30

1.20

1.50
0.60

0.30

თავისუფალი სივრცე კართან მანევრირებისთვის,
ანჯამიანი კარი, წინიდან მისაწვდომი,
მიწოლით გაღება

თავისუფალი სივრცე კართან მანევრირებისთვის,
ანჯამიანი კარი, წინიდან მისაწვდომი,
გამოწევით გაღება

თავისუფალი სივრცე კართან მანევრირებისთვის,
ანჯამიანი კარი, საკეტის მხრიდან მისაწვდომი,
მიწოლით გაღება

თავისუფალი სივრცე კართან მანევრირებისთვის,
ანჯამიანი კარი, საკეტის მხრიდან მისაწვდომი,
გამოწევით გაღება

თავისუფალი სივრცე კართან მანევრირებისთვის,
ანჯამიანი კარი, წინიდან მისაწვდომი,
მიწოლით გაღება

თავისუფალი სივრცე კართან მანევრირებისთვის,
ანჯამიანი კარი, წინიდან მისაწვდომი,
გამოწევით გაღება

თავისუფალი სივრცე კართან მანევრირებისთვის,
ანჯამიანი კარი, წინიდან მისაწვდომი,
მიწოლით გაღება

თავისუფალი სივრცე კართან მანევრირებისთვის,
ანჯამიანი კარი, საკეტის მხრიდან მისაწვდომი,
გამოწევით გაღება

სასაწყობო ჯგუფი - 2

სავაჭრო ჯგუფი

საცხოვრებელი ჯგუფი -2

საკადასტრო საზღვარი

ხელის ცეცხლმაქრი

სახანძრო მილდგარი

კვამლაღმომჩენი

ვიზუალური და ხმოვანი
განგაშის სისტემა

სახანძრო განგაშის ხელით
სამართავი კოლოფი

სახანძრო ჰიდრანტი

წყლის დასალევი შადრევანი

ავტოსაშხეფი სისტემა

გასასვლელის ნიშნები

ცეცხლმედეგობა 2 საათიანი

ცეცხლმედეგობა 1 საათიანი

გასასვლელამდე სავალი
მაქს. მანძილი

სამაშველო სამსახურის მიერ
გამოსაყენებელი მიასაერთებელი

კვამლზე მორეგირე
მაუწყებელი

საქმიანი ჯგუფი

სამაშველო სამსახურის მიერ
გამოსაყენებელი მიასაერთებელი

მისაწვდომი სვლაგეზი

wriuli მოსატრიალებელი
სივრცე

თავშესაფრის ფართობი

მისაწვდომი სვლაგეზი
შენობის გარეთ

თ-ის ფორმის
მოსატრიალებელი სივრცე

შენიშვნა: ზედაპირი ყველგან იქნება
მდგრადი, მყარი და არასრიალა

თავისუფალი სივრცე

k-1 2.20

1.00
90

R 9.50

სახანძრო კარადა

10 9

11

15 14 13

12

L30.8მ.

9.8%

8

I სართულის გეგმა

მ.1:250

ქ. თბილისი სანდრო ეულის ქუჩა #7-
(ს.კ 01.14.05.007.274)

ბეტონი

ბეტონი

GWP წყალარინება
ს.კ (01.00.287)

დროებითი ღობე

549.500

±0.000 (549.1)

±0.000 (549.1)

±0.000 (549.1)

±0.000

L30.8მ.
9.8%

R 9.50

297.7 მ²

2.1 მ²

47.1 მ²

ხანძრის მარეგის ცენტრი
25.6 მ²

საბუღრი ოთახი
18.1 მ²

(549.1)

დროებითი ღობე

შპს
ს/კ: 406265410
მის: ქ. თბილისი, კრწანისის რაიონი,
კრწანისის ქ. №22/24
ტელ:+(995) 593 49 71 71

TASHUB
Adress: Tbilisi, Krtsanisi St. # 22/24
Tel: +(995) 593 49 71 71

Tbilisi
2022 w

SPublisherVersion 0.0.100.13

შენიშვნა:

ფორმატი

სტადია:

თბილისი

2022 w

მთ.არქიტექტორი

დირექტორი

x. a.

პროექტის დასახელება

პირობითი აღნიშვნები

მასშტაბი

x. a.

გ.ხელმძღვანელი

x. a.

გრგ პროექტის ავტორი
x. a.

არქიტექტორი

x. a.

არქიტექტორი

x. a.

არქიტექტორი

x. a.

ნახაზის სახელწოდება

s.giorgaia

tashabi
s/k: 406265410

მის: ქ. თბილისი, krwanisis რაიონი,

krwanisis q. #22/24

ტელ:+(995) 593 49 71 71

Adress: თბილისი, Krtsanisi შტ. # 22/24

Tel: +(995) 593 49 71 71

3

12.1 m

2

8.7 m 8.6 m

2 2
7.8 m

2

9.1 m

2

11.0 m

2

1
2

3

4

5

6

7

8

9

18

17

16

15

14

13

12

11

10

DOWN

UP

Custom Text

1
2
3
4
5
6
7
8

9 10

11

12

13

14

15

16

17

18

DOWN

UPCustom Text

k-5

2.20

1.00
20

2.20 k-51.00
20

2.20 k-51.00
20

f-1

.20 by 6

k-5 2.20 1.00

20

k-5

2.20

1.00

20

k-11.00 2.20

90

k-51.00 2.20

20

k-1 2.20 1.00

90

k-1 2.20 1.00

90

0.50 /0.70

0.30 /0.70

0.40 /0.70

0.50 /0.39

0.50 /0.70

0.55 /0.50

0.60 /0.40

0.50 /0.80

0.40 /0.90

0.80 /0.60

0.80 /0.60

0.30 /1.30

2.15

6

2.15

6

+3.000

6.05 3.65 4.95 3.45 3.40

3.10 6.20 5.60 4.30 4.40

1.50 24.40 1.20

17.40 1.50

8.4 m2

81

87°

ა

61.0 m2

7.8 m2 53.2 m2

დ.დ - 6

49.3 m2

8.6 m2 40.7 m2

დ.დ - 5

91.0 m2

11.0 m2 80.0 m2

დ.დ - 10

53.9m2

9.1 m2 44.8 m2

დ.დ - 6

50.2 m2

8.7 m2 41.5 m2

დ.დ - 5

53.9 m2

8.5 m2 45.5 m2

დ.დ - 6

II სართულის გეგმა მ.1:250

ბ

გ

დ

ე

ვ

1 2 3 4 5 6

საოფისე

45.5 m2

საოფისე

საოფისე

საოფისე

80.0 m2

53.2 m2

საოფისე

საოფისე

40.7 m2
41.5 m2

გაზის
მრიცხველების
სამონტაჟო
განიავებადი
სივრცე
2.6 m

2

ქ. თბილისი სანდრო ეულის ქუჩა #7-
(ს.კ 01.14.05.007.274)

0.90

1.70

0.76
1.30

1.20

1.70

0.90 0.60

0.40 0.90 0.40

1.50

1.35

1.30

1.20

1.20 1.07

1.50

1.50

0.60

1.50 1.30

1.35

1.20
0.45

0.30

1.20 1.30

1.20

1.50
0.60

0.30

თავისუფალი სივრცე კართან მანევრირებისთვის,
ანჯამიანი კარი, წინიდან მისაწვდომი,
მიწოლით გაღება

თავისუფალი სივრცე კართან მანევრირებისთვის,
ანჯამიანი კარი, წინიდან მისაწვდომი,
გამოწევით გაღება

თავისუფალი სივრცე კართან მანევრირებისთვის,
ანჯამიანი კარი, საკეტის მხრიდან მისაწვდომი,
მიწოლით გაღება

თავისუფალი სივრცე კართან მანევრირებისთვის,
ანჯამიანი კარი, საკეტის მხრიდან მისაწვდომი,
გამოწევით გაღება

თავისუფალი სივრცე კართან მანევრირებისთვის,
ანჯამიანი კარი, წინიდან მისაწვდომი,
მიწოლით გაღება

თავისუფალი სივრცე კართან მანევრირებისთვის,
ანჯამიანი კარი, წინიდან მისაწვდომი,
გამოწევით გაღება

თავისუფალი სივრცე კართან მანევრირებისთვის,
ანჯამიანი კარი, წინიდან მისაწვდომი,
მიწოლით გაღება

თავისუფალი სივრცე კართან მანევრირებისთვის,
ანჯამიანი კარი, საკეტის მხრიდან მისაწვდომი,
გამოწევით გაღება

სასაწყობო ჯგუფი - 2

სავაჭრო ჯგუფი

საცხოვრებელი ჯგუფი -2

საკადასტრო საზღვარი

ხელის ცეცხლმაქრი

სახანძრო მილდგარი

კვამლაღმომჩენი

ვიზუალური და ხმოვანი
განგაშის სისტემა

სახანძრო განგაშის ხელით
სამართავი კოლოფი

სახანძრო ჰიდრანტი

წყლის დასალევი შადრევანი

ავტოსაშხეფი სისტემა

გასასვლელის ნიშნები

ცეცხლმედეგობა 2 საათიანი

ცეცხლმედეგობა 1 საათიანი

გასასვლელამდე სავალი
მაქს. მანძილი

სამაშველო სამსახურის მიერ
გამოსაყენებელი მიასაერთებელი

კვამლზე მორეგირე
მაუწყებელი

საქმიანი ჯგუფი

სამაშველო სამსახურის მიერ
გამოსაყენებელი მიასაერთებელი

მისაწვდომი სვლაგეზი

wriuli მოსატრიალებელი
სივრცე

თავშესაფრის ფართობი

მისაწვდომი სვლაგეზი
შენობის გარეთ

თ-ის ფორმის
მოსატრიალებელი სივრცე

შენიშვნა: ზედაპირი ყველგან იქნება
მდგრადი, მყარი და არასრიალა

თავისუფალი სივრცე

k-1 2.20

1.00
90

გათბობა-კონდიცირება

გათბობა-კონდიცირება

გათბობა-კონდიცირება

გათბობა-კონდიცირება

გათბობა-კონდიცირება

გათბობა-კონდიცირება

მაქს.

გასასვლელამდე

მანძილი
20.7მ.

კომერციული
1

სქ 9.3

კომერციული
6

სქ 9.3

სქ 9.3

კომერციული
2

სქ 9.3

კომერციული
3

კომერციული
4

სქ 9.3 სქ 9.3

კომერციული
5

მანძილი სახანძრო

კარადამდე 18.4მ.

სახანძრო კარადა

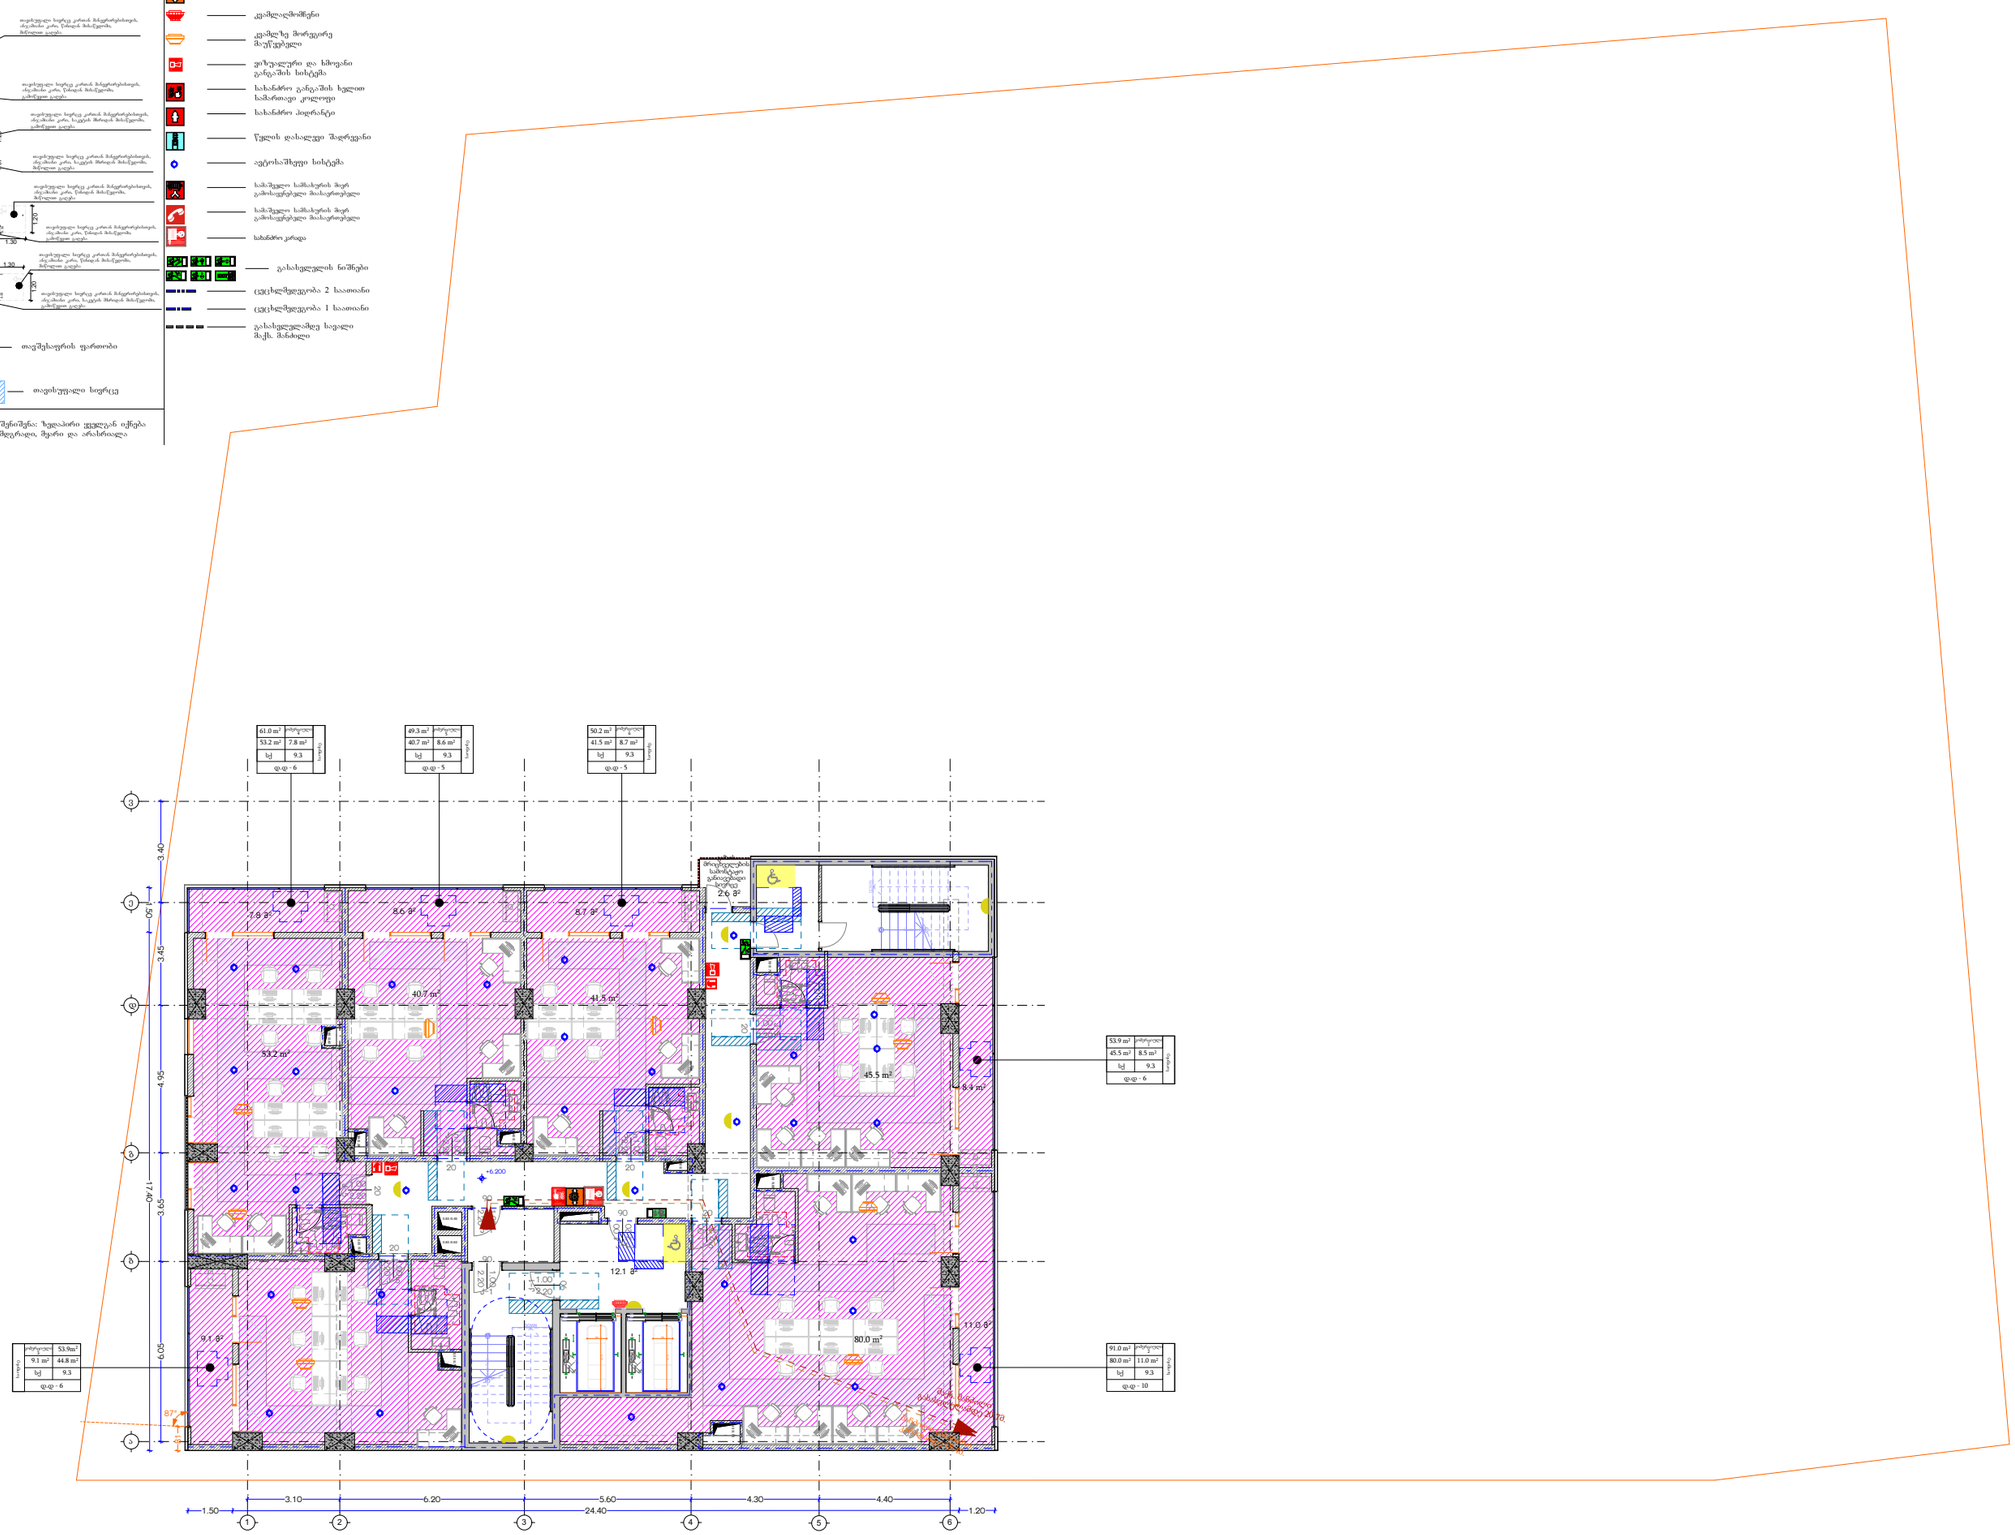

SPublisherVersion 0.0.100.13

შენიშვნა:

ფორმატი

სტადია:

თბილისი

2022 w

მთ.არქიტექტორი

დირექტორი

x. a.

პროექტის დასახელება

პირობითი აღნიშვნები

მასშტაბი

x. a.

გ.ხელმძღვანელი

x. a.

გრგ პროექტის ავტორი
x. a.

არქიტექტორი

x. a.

არქიტექტორი

x. a.

არქიტექტორი

x. a.

ნახაზის სახელწოდება

s.giorgaia

tashabi
s/k: 406265410

მის: ქ. თბილისი, krwanisis რაიონი,

krwanisis q. #22/24

ტელ:+(995) 593 49 71 71

Adress: თბილისი, Krtsanisi შტ. # 22/24

Tel: +(995) 593 49 71 71

3

12.1 m

2

8.7 m 8.6 m

2 2
7.8 m

2

9.1 m

2

11.0 m

2

1
2

3

4

5

6

7

8

9

18

17

16

15

14

13

12

11

10

DOWN

UP

Custom Text

1
2
3
4
5
6
7
8

9 10

11

12

13

14

15

16

17

18

DOWN

UPCustom Text

k-5

2.20

1.00
20

2.20 k-51.00
20

2.20 k-51.00
20

f-1

.20 by 6

k-5 2.20 1.00

20

k-5

2.20

1.00

20

k-11.00 2.20

90

k-51.00 2.20

20

k-1 2.20 1.00

90

k-1 2.20 1.00

90

0.50 /0.70

0.30 /0.70

0.40 /0.70

0.50 /0.39

0.50 /0.70

0.55 /0.50

0.60 /0.40

0.50 /0.80

0.40 /0.90

0.80 /0.60

0.80 /0.60

0.30 /1.30

2.15

6

2.15

6

+6.200

6.05 3.65 4.95 3.45 3.40

3.10 6.20 5.60 4.30 4.40

1.50 24.40 1.20

17.40 1.50

8.4 m2

81

87°

III სართულის გეგმა მ.1:250

ა

61.0 m2

7.8 m2 53.2 m2

დ.დ - 6

49.3 m2

8.6 m2 40.7 m2

დ.დ - 5

91.0 m2

11.0 m2 80.0 m2

დ.დ - 10

53.9m2

9.1 m2 44.8 m2

დ.დ - 6

50.2 m2

8.7 m2 41.5 m2

დ.დ - 5

53.9 m2

8.5 m2 45.5 m2

დ.დ - 6

ბ

გ

დ

ე

ვ

1 2 3 4 5 6

საოფისე

45.5 m2

საოფისე

საოფისე

საოფისე

80.0 m2

53.2 m2

საოფისე

საოფისე

40.7 m2
41.5 m2

გაზის
მრიცხველების
სამონტაჟო
განიავებადი
სივრცე
2.6 m

2

ქ. თბილისი სანდრო ეულის ქუჩა #7-
(ს.კ 01.14.05.007.274)

0.90

1.70

0.76
1.30

1.20

1.70

0.90 0.60

0.40 0.90 0.40

1.50

1.35

1.30

1.20

1.20 1.07

1.50

1.50

0.60

1.50 1.30

1.35

1.20
0.45

0.30

1.20 1.30

1.20

1.50
0.60

0.30

თავისუფალი სივრცე კართან მანევრირებისთვის,
ანჯამიანი კარი, წინიდან მისაწვდომი,
მიწოლით გაღება

თავისუფალი სივრცე კართან მანევრირებისთვის,
ანჯამიანი კარი, წინიდან მისაწვდომი,
გამოწევით გაღება

თავისუფალი სივრცე კართან მანევრირებისთვის,
ანჯამიანი კარი, საკეტის მხრიდან მისაწვდომი,
მიწოლით გაღება

თავისუფალი სივრცე კართან მანევრირებისთვის,
ანჯამიანი კარი, საკეტის მხრიდან მისაწვდომი,
გამოწევით გაღება

თავისუფალი სივრცე კართან მანევრირებისთვის,
ანჯამიანი კარი, წინიდან მისაწვდომი,
მიწოლით გაღება

თავისუფალი სივრცე კართან მანევრირებისთვის,
ანჯამიანი კარი, წინიდან მისაწვდომი,
გამოწევით გაღება

თავისუფალი სივრცე კართან მანევრირებისთვის,
ანჯამიანი კარი, წინიდან მისაწვდომი,
მიწოლით გაღება

თავისუფალი სივრცე კართან მანევრირებისთვის,
ანჯამიანი კარი, საკეტის მხრიდან მისაწვდომი,
გამოწევით გაღება

სასაწყობო ჯგუფი - 2

სავაჭრო ჯგუფი

საცხოვრებელი ჯგუფი -2

საკადასტრო საზღვარი

ხელის ცეცხლმაქრი

სახანძრო მილდგარი

კვამლაღმომჩენი

ვიზუალური და ხმოვანი
განგაშის სისტემა

სახანძრო განგაშის ხელით
სამართავი კოლოფი

სახანძრო ჰიდრანტი

წყლის დასალევი შადრევანი

ავტოსაშხეფი სისტემა

გასასვლელის ნიშნები

ცეცხლმედეგობა 2 საათიანი

ცეცხლმედეგობა 1 საათიანი

გასასვლელამდე სავალი
მაქს. მანძილი

სამაშველო სამსახურის მიერ
გამოსაყენებელი მიასაერთებელი

კვამლზე მორეგირე
მაუწყებელი

საქმიანი ჯგუფი

სამაშველო სამსახურის მიერ
გამოსაყენებელი მიასაერთებელი

მისაწვდომი სვლაგეზი

wriuli მოსატრიალებელი
სივრცე

თავშესაფრის ფართობი

მისაწვდომი სვლაგეზი
შენობის გარეთ

თ-ის ფორმის
მოსატრიალებელი სივრცე

შენიშვნა: ზედაპირი ყველგან იქნება
მდგრადი, მყარი და არასრიალა

თავისუფალი სივრცე

k-1 2.20

1.00
90

გათბობა-კონდიცირება

გათბობა-კონდიცირება

გათბობა-კონდიცირება

გათბობა-კონდიცირება

გათბობა-კონდიცირება

გათბობა-კონდიცირება

მაქს.

გასასვლელამდე

მანძილი
20.7მ.

კომერციული
1

სქ 9.3

კომერციული
6

სქ 9.3

სქ 9.3

კომერციული
2

სქ 9.3

კომერციული
3

კომერციული
4

სქ 9.3 სქ 9.3

კომერციული
5

მანძილი სახანძრო

კარადამდე 18.4მ.

სახანძრო კარადა

- 0.90 — მისაწვდომი ხელმეტზე
- 1.20 — მისაწვდომი ხელმეტზე შენობის გარეთ
- 1.70 — წრიული მოსარკალებელი სივრცე
- 1.70 — T-ის ფორმის მოსარკალებელი სივრცე
- 0.76 / 1.30 — ოთვშესაფრის ფართობი
- თავისუფალი სივრცე

შენიშვნა: ზედაპირი ცვლილან იქნება მყარად, მცირი და არასრიალა

- საკანალიზაციო საჭვარი
- საცხოვრებელი ჯგუფი -2
- სასაწყობო ჯგუფი - 2
- სავაჭრო ჯგუფი
- საკმისი ჯგუფი
- ხელის ცეცხლმაქრი
- სახანძრო მილსგარი
- კეპლაცმოშრი
- კეპლზე მორგებრ მაუწებელი
- ფიზეალური და ხმოვანი გაფრთხილების სისტემა
- სახანძრო გაფრთხილების ხელით სამართავი კოლოფი
- სახანძრო პიდრანტი
- წყლის დასაღვები შადრევანი
- ავტომატიზებული სისტემა
- სამაშველო სამსახურის მიერ გამოსაყენებელი მასალოსნებელი
- სამაშველო სამსახურის მიერ გამოსაყენებელი მასალოსნებელი
- სახანძრო კარადა
- გასასვლელის ნიშნები
- ცეცხლმედეგობა 2 საათიანი
- ცეცხლმედეგობა 1 საათიანი
- გასასვლელამდე სავალი მაქს. მანძილი

IV სართულის გეგმა

მ.1:250

ტასჰაბი
ს/კ: 406265410
მის: ქ. თბილისი, კრწანისის რაიონი, კრწანისის ქ. №22/24
ტელ:+(995) 593 49 71 71

TASHUB
Adress: Tbilisi, Krtsanisi St. # 22/24
Tel: +(995) 593 49 71 71

ქ. თბილისი სანდრო ეულის ქუჩა #7-ში (ს.კ 01.14.05.007.274)

Tbilisi
2022 w
A3

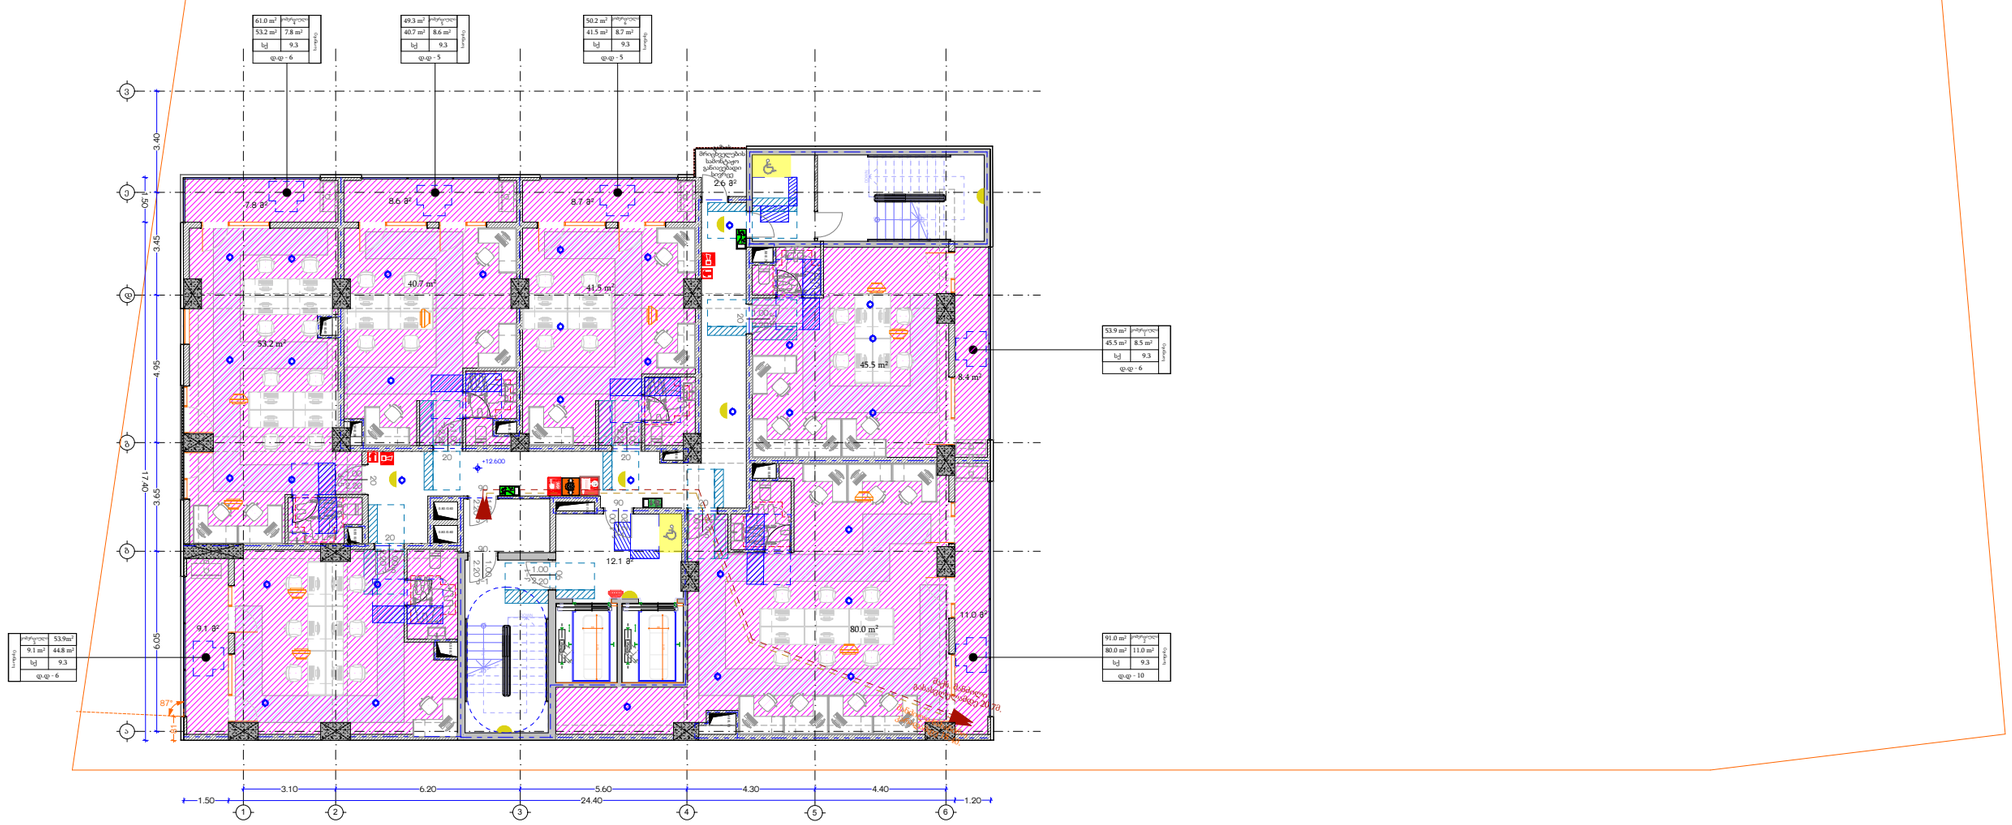

SPublisherVersion 0.0.100.13

შენიშვნა:

ფორმატი

სტადია:

თბილისი

2022 w

მთ.არქიტექტორი

დირექტორი

x. a.

პროექტის დასახელება

პირობითი აღნიშვნები

მასშტაბი

x. a.

გ.ხელმძღვანელი

x. a.

გრგ პროექტის ავტორი
x. a.

არქიტექტორი

x. a.

არქიტექტორი

x. a.

არქიტექტორი

x. a.

ნახაზის სახელწოდება

s.giorgaia

tashabi
s/k: 406265410

მის: ქ. თბილისი, krwanisis რაიონი,

krwanisis q. #22/24

ტელ:+(995) 593 49 71 71

Adress: თბილისი, Krtsanisi შტ. # 22/24

Tel: +(995) 593 49 71 71

3

12.1 m

2

8.7 m 8.6 m

2 2

7.8 m

2

9.1 m

2

11.0 m

2

1
2

3

4

5

6

7

8

9

18

17

16

15

14

13

12

11

10

DOWN

UP

Custom Text

1
2
3
4
5
6
7
8

9 10

11

12

13

14

15

16

17

18

DOWN

UPCustom Text

k-5

2.20

1.00
20

2.20 k-51.00
20

2.20 k-51.00
20

f-1

.20 by 6

k-5 2.20 1.00

20

k-5

2.20

1.00

20

k-11.00 2.20

90

k-51.00 2.20

20

k-1 2.20 1.00

90

k-1 2.20 1.00

90

0.50 /0.70

0.30 /0.70

0.40 /0.70

0.50 /0.39

0.50 /0.70

0.55 /0.50

0.60 /0.40

0.50 /0.80

0.40 /0.90

0.80 /0.60

0.80 /0.60

0.30 /1.30

2.15

6

2.15

6

+12.600

6.05 3.65 4.95 3.45 3.40

3.10 6.20 5.60 4.30 4.40

1.50 24.40 1.20

17.40 1.50

8.4 m2

81

87°

ა

61.0 m2

7.8 m2 53.2 m2

დ.დ - 6

49.3 m2

8.6 m2 40.7 m2

დ.დ - 5

91.0 m2

11.0 m2 80.0 m2

დ.დ - 10

53.9m2

9.1 m2 44.8 m2

დ.დ - 6

50.2 m2

8.7 m2 41.5 m2

დ.დ - 5

53.9 m2

8.5 m2 45.5 m2

დ.დ - 6

V სართულის გეგმა მ.1:250

ბ

გ

დ

ე

ვ

1 2 3 4 5 6

საოფისე

45.5 m2

საოფისე

საოფისე

საოფისე

80.0 m2

53.2 m2

საოფისე

საოფისე

40.7 m2
41.5 m2

გაზის
მრიცხველების
სამონტაჟო
განიავებადი
სივრცე
2.6 m

2

ქ. თბილისი სანდრო ეულის ქუჩა #7-
(ს.კ 01.14.05.007.274)

0.90

1.70

0.76
1.30

1.20

1.70

0.90 0.60

0.40 0.90 0.40

1.50

1.35

1.30

1.20

1.20 1.07

1.50

1.50

0.60

1.50 1.30

1.35

1.20
0.45

0.30

1.20 1.30

1.20

1.50
0.60

0.30

თავისუფალი სივრცე კართან მანევრირებისთვის,
ანჯამიანი კარი, წინიდან მისაწვდომი,
მიწოლით გაღება

თავისუფალი სივრცე კართან მანევრირებისთვის,
ანჯამიანი კარი, წინიდან მისაწვდომი,
გამოწევით გაღება

თავისუფალი სივრცე კართან მანევრირებისთვის,
ანჯამიანი კარი, საკეტის მხრიდან მისაწვდომი,
მიწოლით გაღება

თავისუფალი სივრცე კართან მანევრირებისთვის,
ანჯამიანი კარი, საკეტის მხრიდან მისაწვდომი,
გამოწევით გაღება

თავისუფალი სივრცე კართან მანევრირებისთვის,
ანჯამიანი კარი, წინიდან მისაწვდომი,
მიწოლით გაღება

თავისუფალი სივრცე კართან მანევრირებისთვის,
ანჯამიანი კარი, წინიდან მისაწვდომი,
გამოწევით გაღება

თავისუფალი სივრცე კართან მანევრირებისთვის,
ანჯამიანი კარი, წინიდან მისაწვდომი,
მიწოლით გაღება

თავისუფალი სივრცე კართან მანევრირებისთვის,
ანჯამიანი კარი, საკეტის მხრიდან მისაწვდომი,
გამოწევით გაღება

სასაწყობო ჯგუფი - 2

სავაჭრო ჯგუფი

საცხოვრებელი ჯგუფი -2

საკადასტრო საზღვარი

ხელის ცეცხლმაქრი

სახანძრო მილდგარი

კვამლაღმომჩენი

ვიზუალური და ხმოვანი
განგაშის სისტემა

სახანძრო განგაშის ხელით
სამართავი კოლოფი

სახანძრო ჰიდრანტი

წყლის დასალევი შადრევანი

ავტოსაშხეფი სისტემა

გასასვლელის ნიშნები

ცეცხლმედეგობა 2 საათიანი

ცეცხლმედეგობა 1 საათიანი

გასასვლელამდე სავალი
მაქს. მანძილი

სამაშველო სამსახურის მიერ
გამოსაყენებელი მიასაერთებელი

კვამლზე მორეგირე
მაუწყებელი

საქმიანი ჯგუფი

სამაშველო სამსახურის მიერ
გამოსაყენებელი მიასაერთებელი

მისაწვდომი სვლაგეზი

wriuli მოსატრიალებელი
სივრცე

თავშესაფრის ფართობი

მისაწვდომი სვლაგეზი
შენობის გარეთ

თ-ის ფორმის
მოსატრიალებელი სივრცე

შენიშვნა: ზედაპირი ყველგან იქნება
მდგრადი, მყარი და არასრიალა

თავისუფალი სივრცე

k-1 2.20

1.00
90

გათბობა-კონდიცირება

გათბობა-კონდიცირება

გათბობა-კონდიცირება

გათბობა-კონდიცირება

გათბობა-კონდიცირება

გათბობა-კონდიცირება

მაქს.

გასასვლელამდე

მანძილი
20.7მ.

კომერციული
1

სქ 9.3

კომერციული
6

სქ 9.3

სქ 9.3

კომერციული
2

სქ 9.3

კომერციული
3

კომერციული
4

სქ 9.3 სქ 9.3

კომერციული
5

მანძილი სახანძრო

კარადამდე 18.4მ.

სახანძრო კარადა

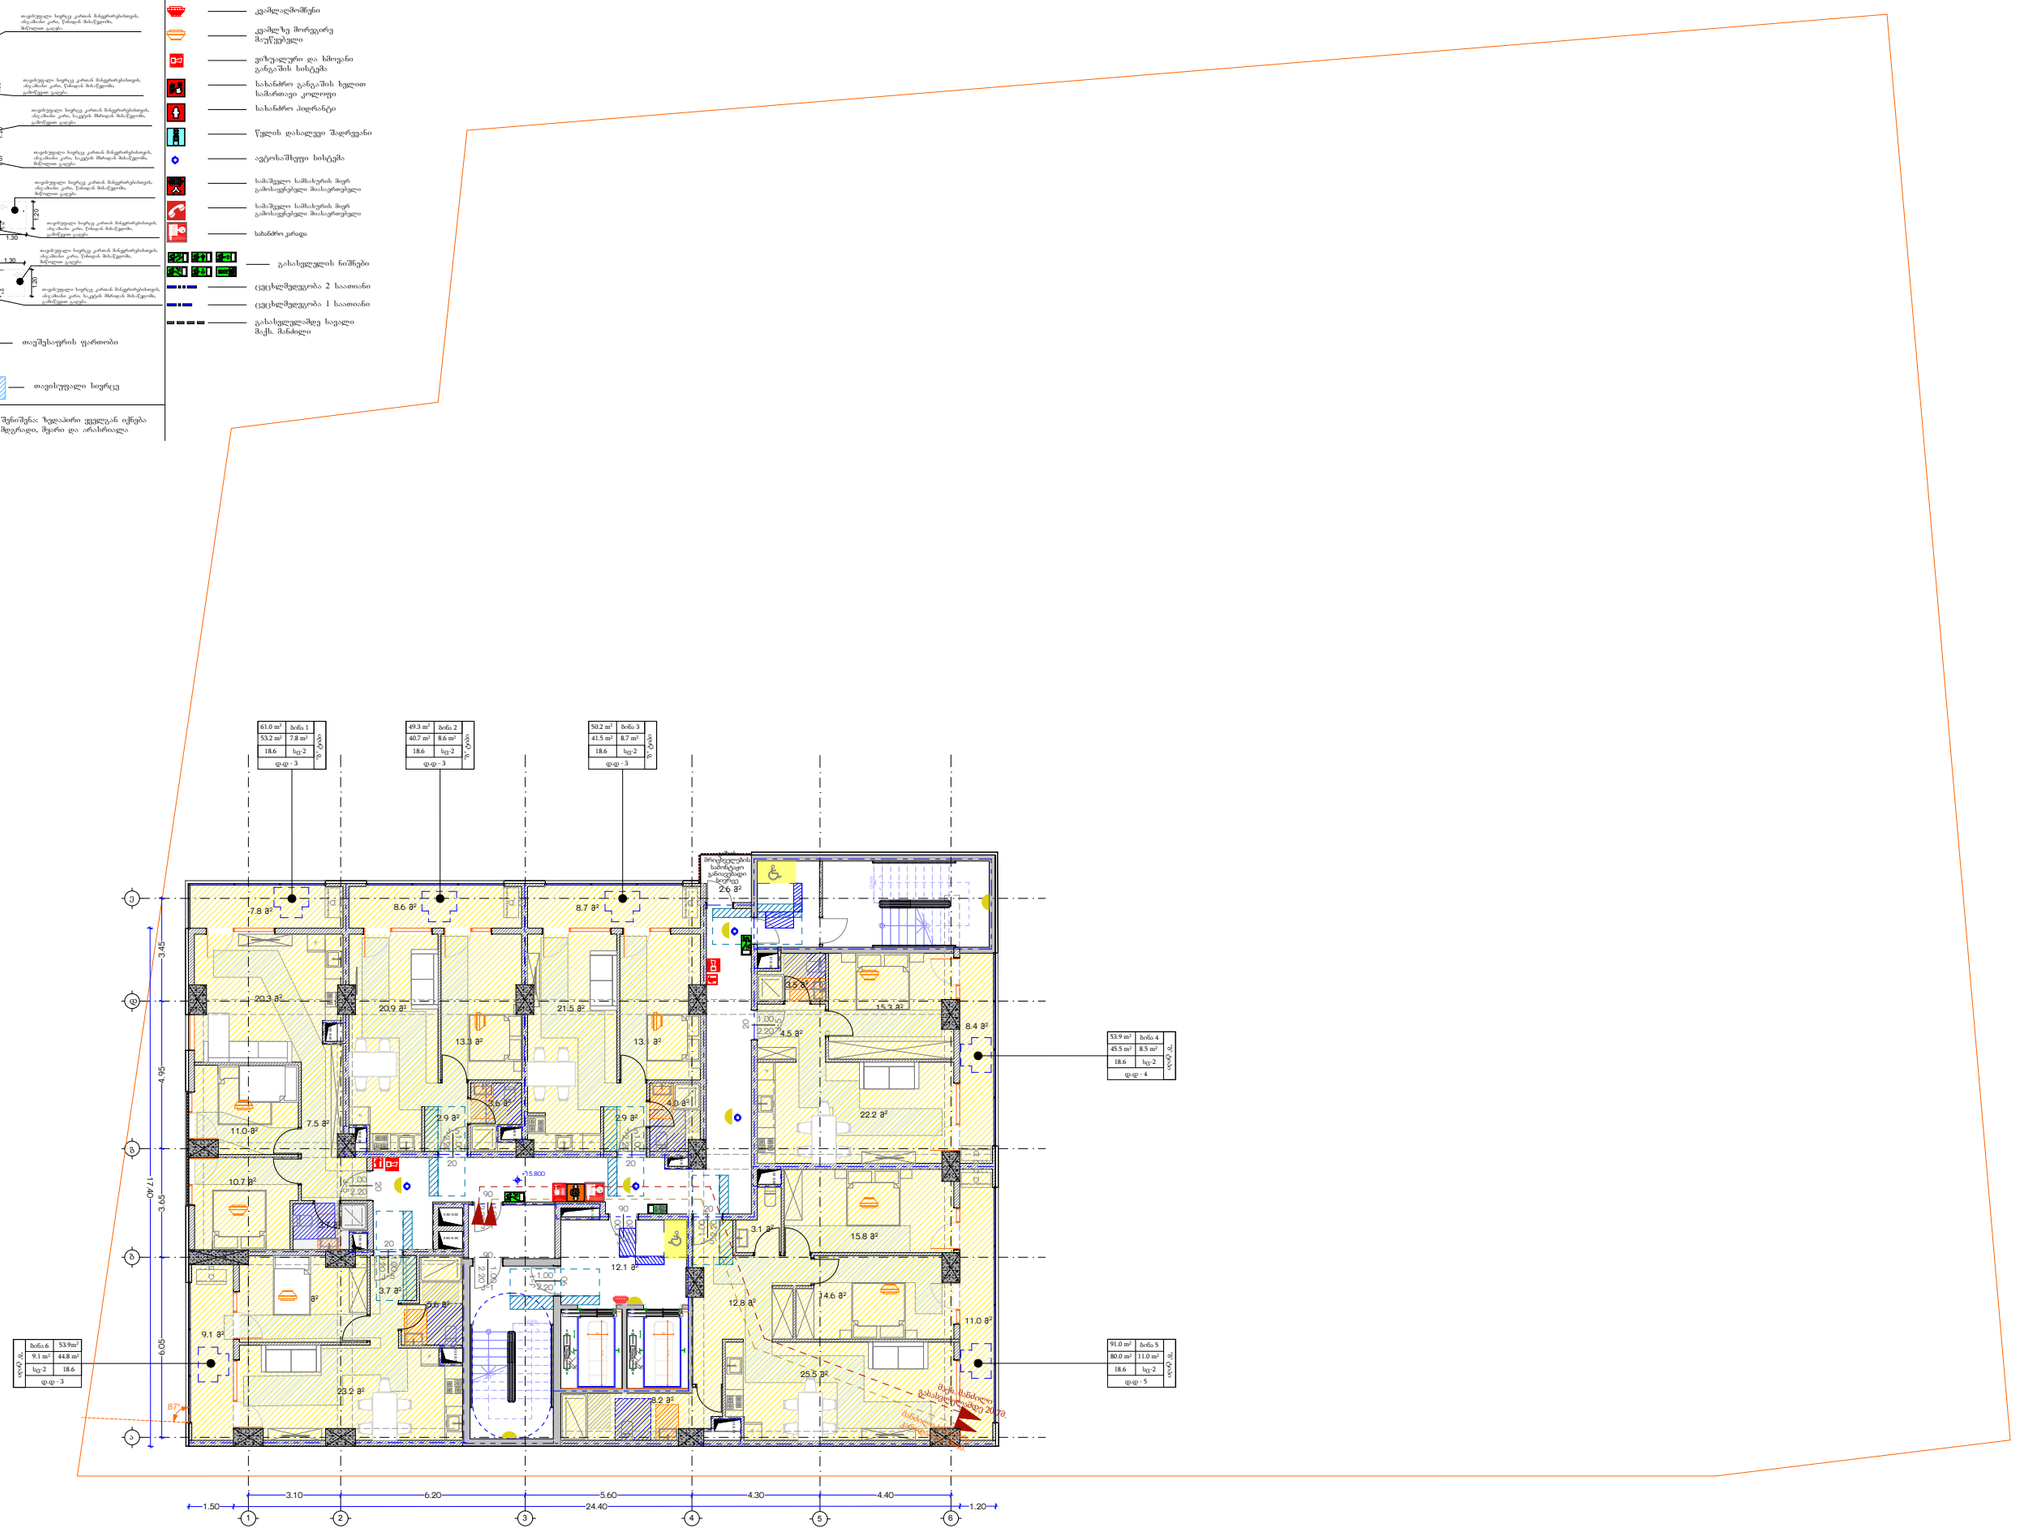

SPublisherVersion 0.0.100.13

შენიშვნა:

ფორმატი

სტადია:

თბილისი

2022 w

მთ.არქიტექტორი

დირექტორი

x. a.

პროექტის დასახელება

პირობითი აღნიშვნები

მასშტაბი

x. a.

გ.ხელმძღვანელი

x. a.

გრგ პროექტის ავტორი
x. a.

არქიტექტორი

x. a.

არქიტექტორი

x. a.

არქიტექტორი

x. a.

ნახაზის სახელწოდება

s.giorgaia

tashabi
s/k: 406265410

მის: ქ. თბილისი, krwanisis რაიონი,

krwanisis q. #22/24

ტელ:+(995) 593 49 71 71

Adress: თბილისი, Krtsanisi შტ. # 22/24

Tel: +(995) 593 49 71 71

3

12.1 m

2

8.4 m

2

8.7 m 8.6 m

2 2

11.0 m

2

7.8 m

2

12.3 m

2

9.1 m

2

8.2 m

2

25.5 m

2

14.6 m

2

15.8 m

2

3.1 m

2

12.8 m

2

11.0 m

2

22.2 m

2

15.3 m

2

3.5 m

2

21.5 m

2

2.9 m

2

4.0 m

2

13.1 m

2

20.9 m

2

2.9 m

2

3.6 m

2

13.3 m

2

20.3 m

2

3.7 m

2

7.5 m

2

10.7 m

2

23.2 m

2

5.6 m

2

3.7 m

2

4.5 m

2

1
2

3

4

5

6

7

8

9

18

17

16

15

14

13

12

11

10

DOWN

UP

Custom Text

1
2
3
4
5
6
7
8

9 10

11

12

13

14

15

16

17

18

DOWN

UPCustom Text

2.20

k-5

1.00
20

2.20 k-51.00
20

2.20 k-51.00
20

f-1

.20 by 6

k-5 2.20 1.00

20

k-5

2.20

1.00

20

k-11.00 2.20

90

k-51.00 2.20

20

k-1 2.20 1.00

90

k-1 2.20 1.00

90

F

F

0.51 /0.69

F

0.30 /0.70

F

0.40 /0.70

0.50 /0.39

F

0.50 /0.70

0.55 /0.50

0.60 /0.40

F

0.50 /0.80

0.40 /0.90

0.80 /0.60

0.80 /0.60

0.30 /1.30

2.15

6

2.15

6

6.05 3.65 4.95 3.45

3.10 6.20 5.60 4.30 4.40

1.50 24.40 1.20

17.40

+15.800

87°

ა

"ბ" ტიპი

61.0 m ბინა 1

2

7.8 m2 53.2 m2

სც-2

დ.დ - 3

18.6
"ბ" ტიპი

49.3 m ბინა 2

2

8.6 m2 40.7 m2

სც-2

დ.დ - 3

18.6

"ბ" ტიპი

91.0 m ბინა 5

2

11.0 m2 80.0 m2

სც-2

დ.დ - 5

18.6
"ბ" ტიპი

ბინა 6 53.9m2

9.1 m2 44.8 m2

სც-2

დ.დ - 3

18.6

"ბ" ტიპი

50.2 m ბინა 3

2

8.7 m2 41.5 m2

სც-2

დ.დ - 3

18.6

"ბ" ტიპი

53.9 m ბინა 4

2

8.5 m2 45.5 m2

სც-2

დ.დ - 4

18.6

VI სართულის გეგმა მ.1:250

ბ

გ

დ

ე

1 2 3 4 5 6

გაზის
მრიცხველების
სამონტაჟო
განიავებადი
სივრცე
2.6 m

2

ქ. თბილისი სანდრო ეულის ქუჩა #7-
(ს.კ 01.14.05.007.274)

0.90

1.70

0.76
1.30

1.20

1.70

0.90 0.60

0.40 0.90 0.40

1.50

1.35

1.30

1.20

1.20 1.07

1.50

1.50

0.60

1.50 1.30

1.35

1.20
0.45

0.30

1.20 1.30

1.20

1.50
0.60

0.30

თავისუფალი სივრცე კართან მანევრირებისთვის,
ანჯამიანი კარი, წინიდან მისაწვდომი,
მიწოლით გაღება

თავისუფალი სივრცე კართან მანევრირებისთვის,
ანჯამიანი კარი, წინიდან მისაწვდომი,
გამოწევით გაღება

თავისუფალი სივრცე კართან მანევრირებისთვის,
ანჯამიანი კარი, საკეტის მხრიდან მისაწვდომი,
მიწოლით გაღება

თავისუფალი სივრცე კართან მანევრირებისთვის,
ანჯამიანი კარი, საკეტის მხრიდან მისაწვდომი,
გამოწევით გაღება

თავისუფალი სივრცე კართან მანევრირებისთვის,
ანჯამიანი კარი, წინიდან მისაწვდომი,
მიწოლით გაღება

თავისუფალი სივრცე კართან მანევრირებისთვის,
ანჯამიანი კარი, წინიდან მისაწვდომი,
გამოწევით გაღება

თავისუფალი სივრცე კართან მანევრირებისთვის,
ანჯამიანი კარი, წინიდან მისაწვდომი,
მიწოლით გაღება

თავისუფალი სივრცე კართან მანევრირებისთვის,
ანჯამიანი კარი, საკეტის მხრიდან მისაწვდომი,
გამოწევით გაღება

სასაწყობო ჯგუფი - 2

სავაჭრო ჯგუფი

საცხოვრებელი ჯგუფი -2

საკადასტრო საზღვარი

ხელის ცეცხლმაქრი

სახანძრო მილდგარი

კვამლაღმომჩენი

ვიზუალური და ხმოვანი
განგაშის სისტემა

სახანძრო განგაშის ხელით
სამართავი კოლოფი

სახანძრო ჰიდრანტი

წყლის დასალევი შადრევანი

ავტოსაშხეფი სისტემა

გასასვლელის ნიშნები

ცეცხლმედეგობა 2 საათიანი

ცეცხლმედეგობა 1 საათიანი

გასასვლელამდე სავალი
მაქს. მანძილი

სამაშველო სამსახურის მიერ
გამოსაყენებელი მიასაერთებელი

კვამლზე მორეგირე
მაუწყებელი

საქმიანი ჯგუფი

სამაშველო სამსახურის მიერ
გამოსაყენებელი მიასაერთებელი

მისაწვდომი სვლაგეზი

wriuli მოსატრიალებელი
სივრცე

თავშესაფრის ფართობი

მისაწვდომი სვლაგეზი
შენობის გარეთ

თ-ის ფორმის
მოსატრიალებელი სივრცე

შენიშვნა: ზედაპირი ყველგან იქნება
მდგრადი, მყარი და არასრიალა

თავისუფალი სივრცე

k-1 2.20

1.00
90

გათბობა-კონდიცირება

გათბობა-კონდიცირება

გათბობა-კონდიცირება

გათბობა-კონდიცირება

მანძილი სახანძრო

კარადამდე 18.4მ.

გათბობა-კონდიცირება

მაქს.

გასასვლელამდე

მანძილი
20.7მ.

გათბობა-კონდიცირება

სახანძრო კარადა

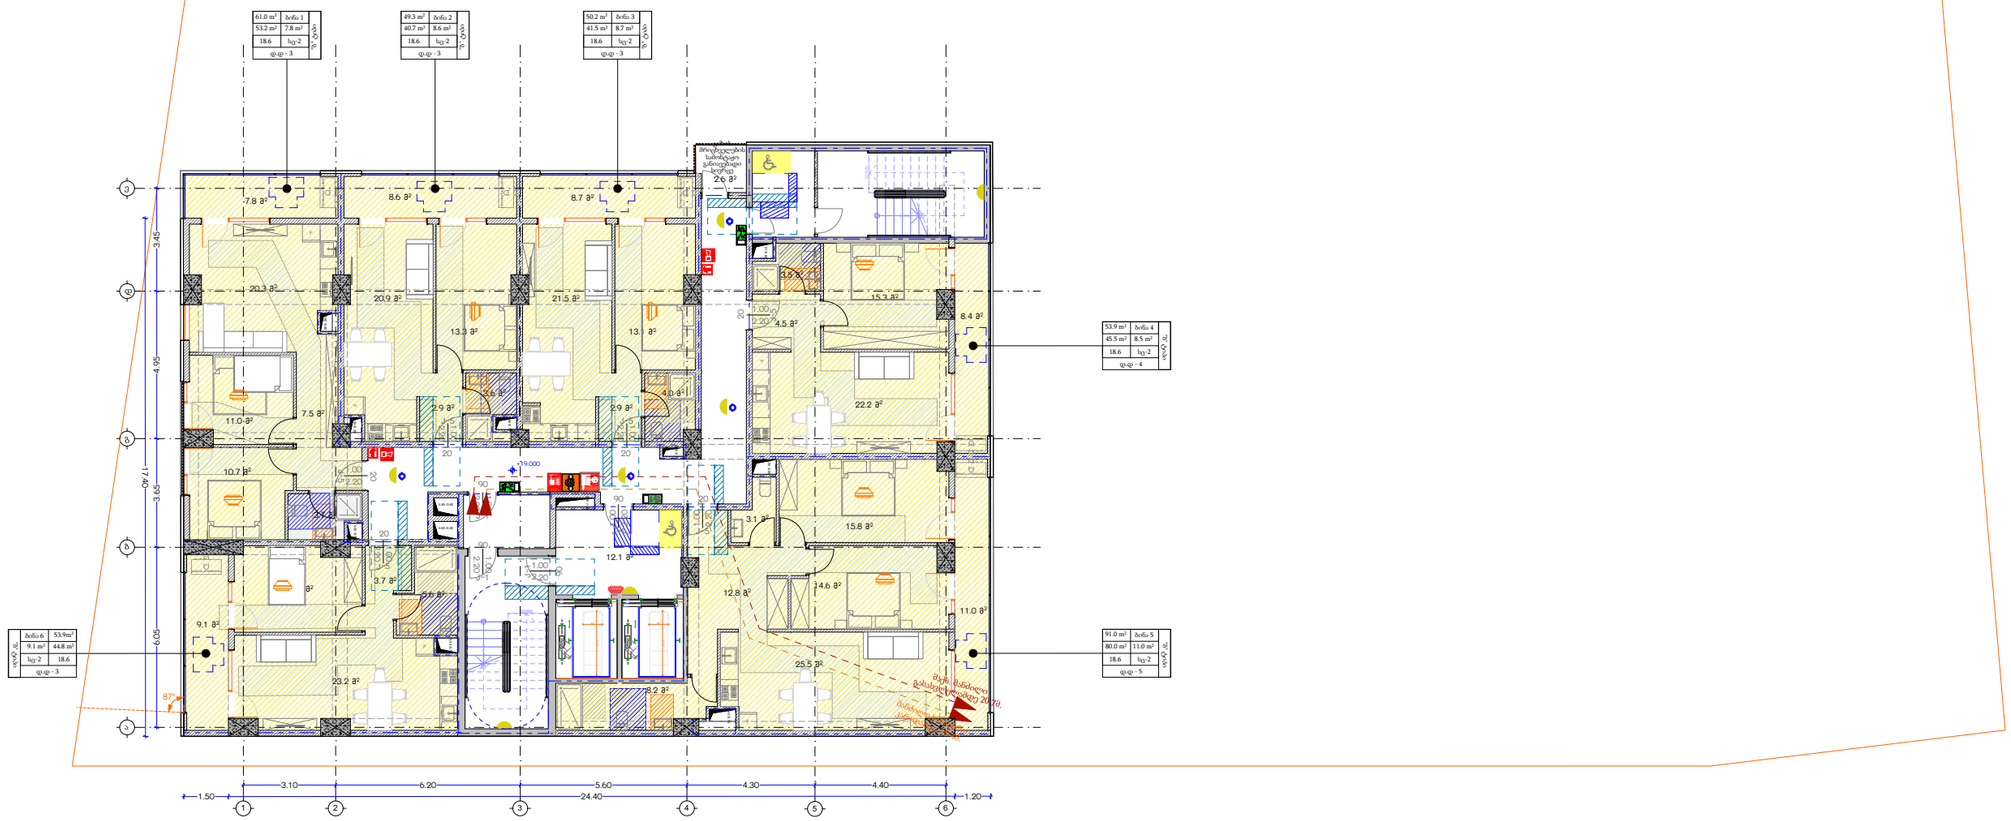

SPublisherVersion 0.0.100.13

შენიშვნა:

ფორმატი

სტადია:

თბილისი

2022 w

მთ.არქიტექტორი

დირექტორი

x. a.

პროექტის დასახელება

პირობითი აღნიშვნები

მასშტაბი

x. a.

გ.ხელმძღვანელი

x. a.

გრგ პროექტის ავტორი
x. a.

არქიტექტორი

x. a.

არქიტექტორი

x. a.

არქიტექტორი

x. a.

ნახაზის სახელწოდება

s.giorgaia

tashabi
s/k: 406265410

მის: ქ. თბილისი, krwanisis რაიონი,

krwanisis q. #22/24

ტელ:+(995) 593 49 71 71

Adress: თბილისი, Krtsanisi შტ. # 22/24

Tel: +(995) 593 49 71 71

3

12.1 m

2

8.4 m

2

8.7 m 8.6 m

2 2

11.0 m

2

7.8 m

2

12.3 m

2

9.1 m

2

8.2 m

2

25.5 m

2

14.6 m

2

15.8 m

2

3.1 m

2

12.8 m

2

11.0 m

2

22.2 m

2

15.3 m

2

3.5 m

2

21.5 m

2

2.9 m

2

4.0 m

2

13.1 m

2

20.9 m

2

2.9 m

2

3.6 m

2

13.3 m

2

20.3 m

2

3.7 m

2

7.5 m

2

10.7 m

2

23.2 m

2

5.6 m

2

3.7 m

2

4.5 m

2

1
2

3

4

5

6

7

8

9

18

17

16

15

14

13

12

11

10

DOWN

UP

Custom Text

1
2
3
4
5
6
7
8

9 10

11

12

13

14

15

16

17

18

DOWN

UPCustom Text

2.20

k-5

1.00
20

2.20 k-51.00
20

2.20 k-51.00
20

f-1

.20 by 6

k-5 2.20 1.00

20

k-5

2.20

1.00

20

k-11.00 2.20

90

k-51.00 2.20

20

k-1 2.20 1.00

90

k-1 2.20 1.00

90

F

F

0.51 /0.69

F

0.30 /0.70

F

0.40 /0.70

0.50 /0.39

F

0.50 /0.70

0.55 /0.50

0.60 /0.40

F

0.50 /0.80

0.40 /0.90

0.80 /0.60

0.80 /0.60

0.30 /1.30

2.15

6

2.15

6

6.05 3.65 4.95 3.45

3.10 6.20 5.60 4.30 4.40

1.50 24.40 1.20

17.40

+19.000

87°

VII სართულის გეგმა მ.1:250

ა

"ბ" ტიპი

61.0 m ბინა 1

2

7.8 m2 53.2 m2

სც-2

დ.დ - 3

18.6
"ბ" ტიპი

49.3 m ბინა 2

2

8.6 m2 40.7 m2

სც-2

დ.დ - 3

18.6

"ბ" ტიპი

91.0 m ბინა 5

2

11.0 m2 80.0 m2

სც-2

დ.დ - 5

18.6
"ბ" ტიპი

ბინა 6 53.9m2

9.1 m2 44.8 m2

სც-2

დ.დ - 3

18.6

"ბ" ტიპი

50.2 m ბინა 3

2

8.7 m2 41.5 m2

სც-2

დ.დ - 3

18.6

"ბ" ტიპი

53.9 m ბინა 4

2

8.5 m2 45.5 m2

სც-2

დ.დ - 4

18.6

ბ

გ

დ

ე

1 2 3 4 5 6

გაზის
მრიცხველების
სამონტაჟო
განიავებადი
სივრცე
2.6 m

2

ქ. თბილისი სანდრო ეულის ქუჩა #7-
(ს.კ 01.14.05.007.274)

0.90

1.70

0.76
1.30

1.20

1.70

0.90 0.60

0.40 0.90 0.40

1.50

1.35

1.30

1.20

1.20 1.07

1.50

1.50

0.60

1.50 1.30

1.35

1.20
0.45

0.30

1.20 1.30

1.20

1.50
0.60

0.30

თავისუფალი სივრცე კართან მანევრირებისთვის,
ანჯამიანი კარი, წინიდან მისაწვდომი,
მიწოლით გაღება

თავისუფალი სივრცე კართან მანევრირებისთვის,
ანჯამიანი კარი, წინიდან მისაწვდომი,
გამოწევით გაღება

თავისუფალი სივრცე კართან მანევრირებისთვის,
ანჯამიანი კარი, საკეტის მხრიდან მისაწვდომი,
მიწოლით გაღება

თავისუფალი სივრცე კართან მანევრირებისთვის,
ანჯამიანი კარი, საკეტის მხრიდან მისაწვდომი,
გამოწევით გაღება

თავისუფალი სივრცე კართან მანევრირებისთვის,
ანჯამიანი კარი, წინიდან მისაწვდომი,
მიწოლით გაღება

თავისუფალი სივრცე კართან მანევრირებისთვის,
ანჯამიანი კარი, წინიდან მისაწვდომი,
გამოწევით გაღება

თავისუფალი სივრცე კართან მანევრირებისთვის,
ანჯამიანი კარი, წინიდან მისაწვდომი,
მიწოლით გაღება

თავისუფალი სივრცე კართან მანევრირებისთვის,
ანჯამიანი კარი, საკეტის მხრიდან მისაწვდომი,
გამოწევით გაღება

სასაწყობო ჯგუფი - 2

სავაჭრო ჯგუფი

საცხოვრებელი ჯგუფი -2

საკადასტრო საზღვარი

ხელის ცეცხლმაქრი

სახანძრო მილდგარი

კვამლაღმომჩენი

ვიზუალური და ხმოვანი
განგაშის სისტემა

სახანძრო განგაშის ხელით
სამართავი კოლოფი

სახანძრო ჰიდრანტი

წყლის დასალევი შადრევანი

ავტოსაშხეფი სისტემა

გასასვლელის ნიშნები

ცეცხლმედეგობა 2 საათიანი

ცეცხლმედეგობა 1 საათიანი

გასასვლელამდე სავალი
მაქს. მანძილი

სამაშველო სამსახურის მიერ
გამოსაყენებელი მიასაერთებელი

კვამლზე მორეგირე
მაუწყებელი

საქმიანი ჯგუფი

სამაშველო სამსახურის მიერ
გამოსაყენებელი მიასაერთებელი

მისაწვდომი სვლაგეზი

wriuli მოსატრიალებელი
სივრცე

თავშესაფრის ფართობი

მისაწვდომი სვლაგეზი
შენობის გარეთ

თ-ის ფორმის
მოსატრიალებელი სივრცე

შენიშვნა: ზედაპირი ყველგან იქნება
მდგრადი, მყარი და არასრიალა

თავისუფალი სივრცე

k-1 2.20

1.00
90

გათბობა-კონდიცირება

გათბობა-კონდიცირება

გათბობა-კონდიცირება

გათბობა-კონდიცირება

მანძილი სახანძრო

კარადამდე 18.4მ.

გათბობა-კონდიცირება

მაქს.

გასასვლელამდე

მანძილი
20.7მ.

გათბობა-კონდიცირება

სახანძრო კარადა

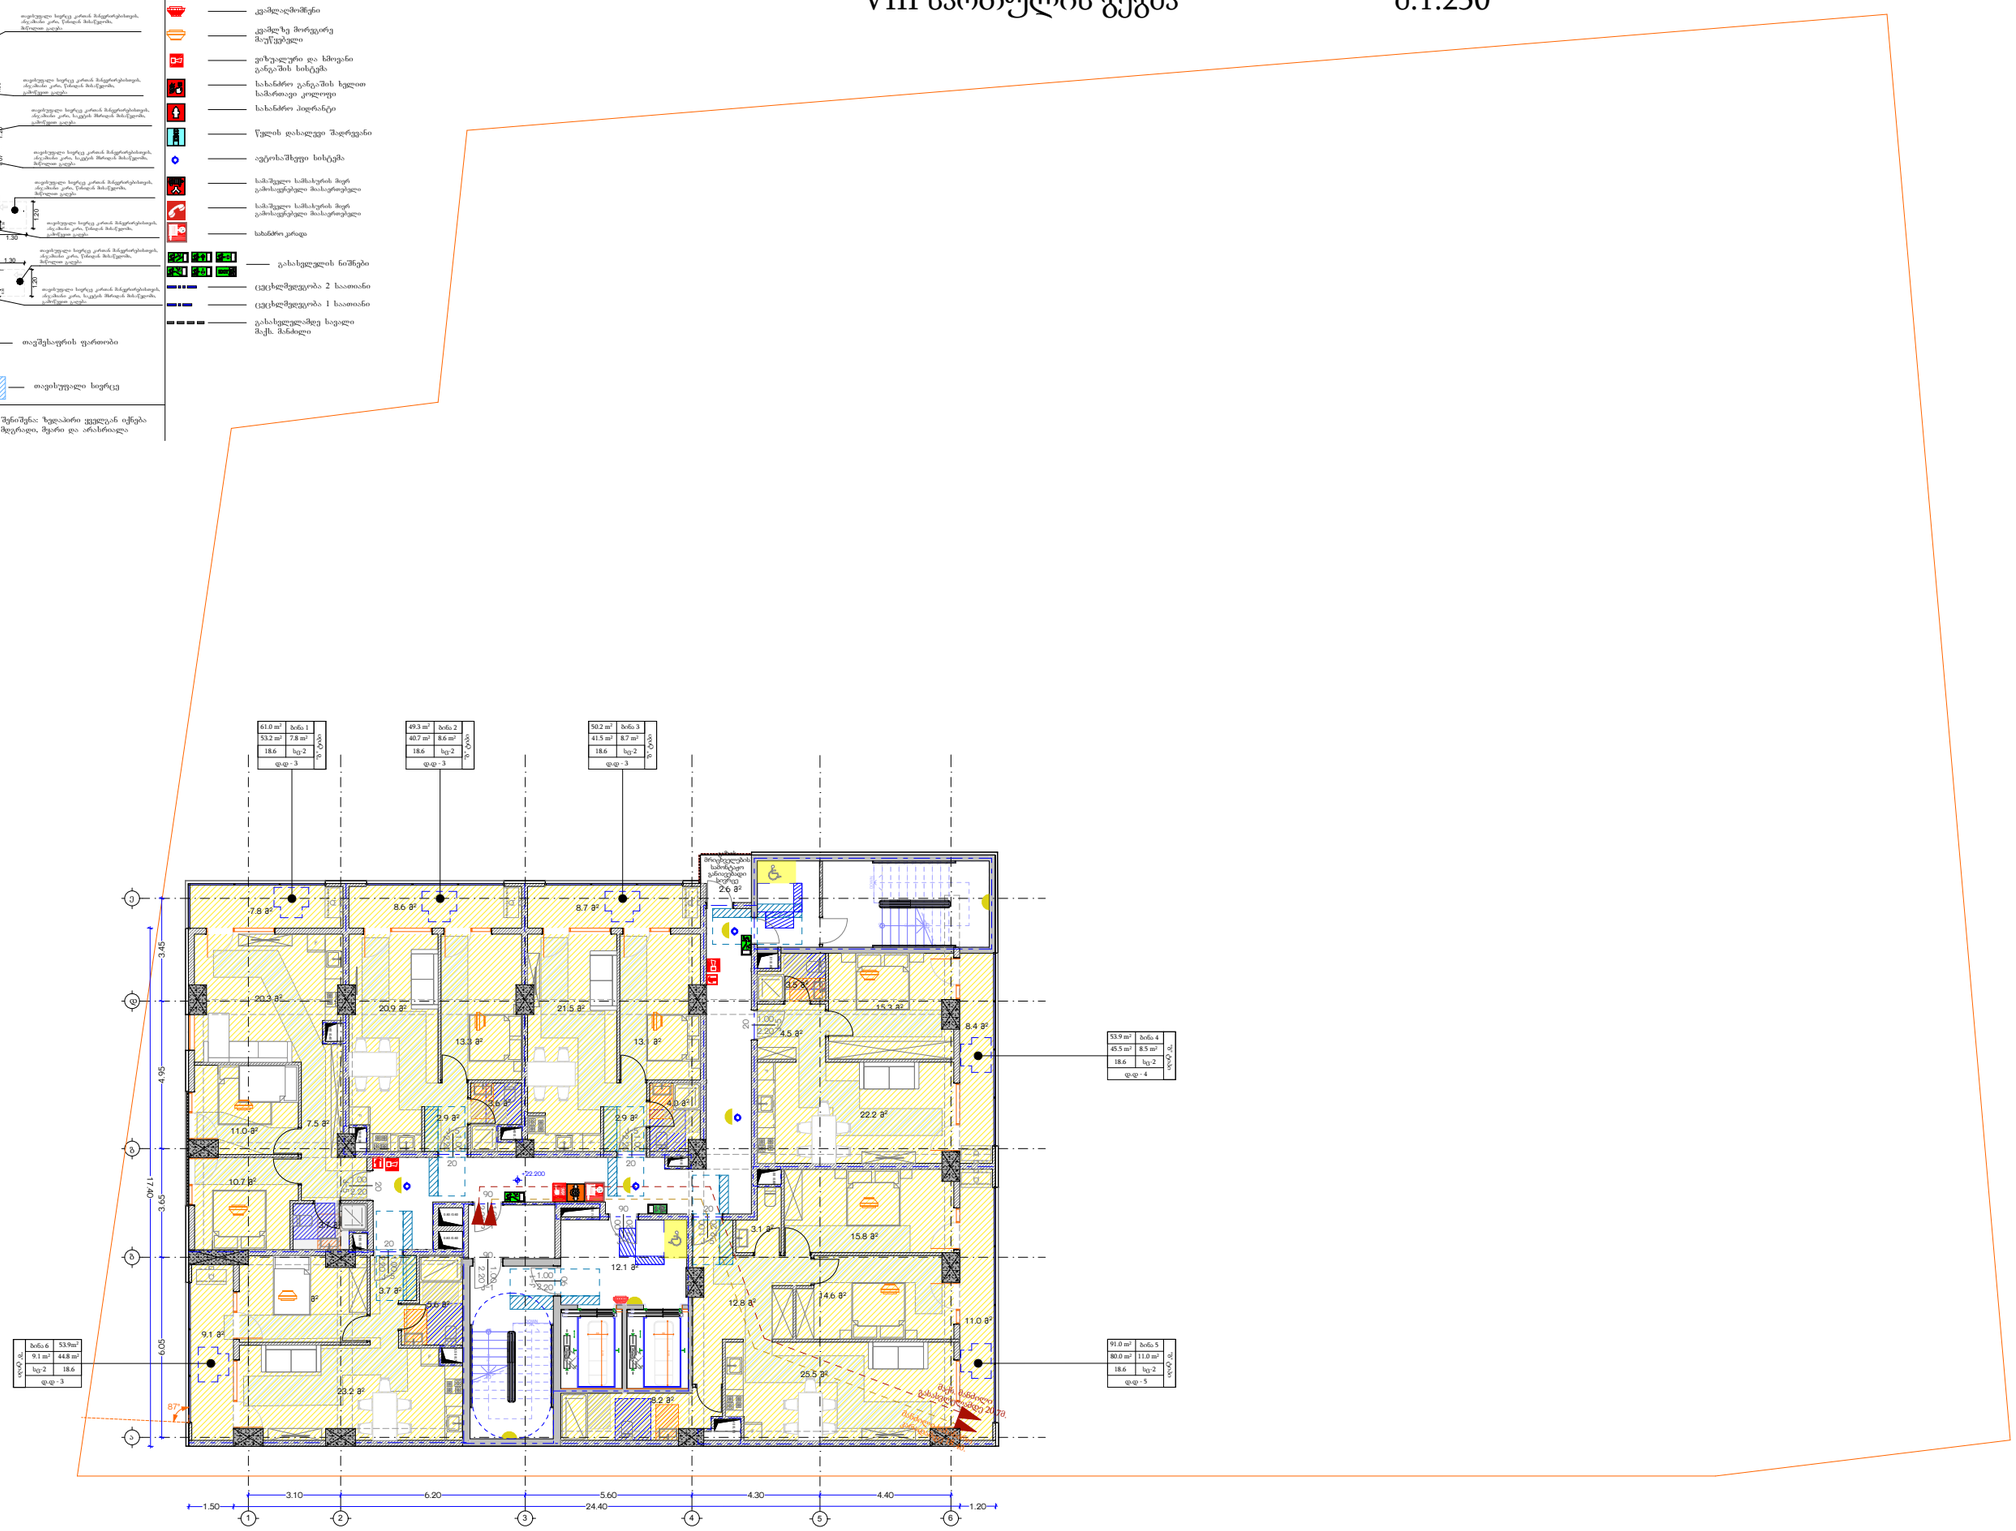

SPublisherVersion 0.0.100.13

შენიშვნა:

ფორმატი

სტადია:

თბილისი

2022 w

მთ.არქიტექტორი

დირექტორი

x. a.

პროექტის დასახელება

პირობითი აღნიშვნები

მასშტაბი

x. a.

გ.ხელმძღვანელი

x. a.

გრგ პროექტის ავტორი
x. a.

არქიტექტორი

x. a.

არქიტექტორი

x. a.

არქიტექტორი

x. a.

ნახაზის სახელწოდება

s.giorgaia

tashabi
s/k: 406265410

მის: ქ. თბილისი, krwanisis რაიონი,

krwanisis q. #22/24

ტელ:+(995) 593 49 71 71

Adress: თბილისი, Krtsanisi შტ. # 22/24

Tel: +(995) 593 49 71 71

3

12.1 m

2

8.4 m

2

8.7 m 8.6 m

2 2

11.0 m

2

7.8 m

2

12.3 m

2

9.1 m

2

8.2 m

2

25.5 m

2

14.6 m

2

15.8 m

2

3.1 m

2

12.8 m

2

11.0 m

2

22.2 m

2

15.3 m

2

3.5 m

2

21.5 m

2

2.9 m

2

4.0 m

2

13.1 m

2

20.9 m

2

2.9 m

2

3.6 m

2

13.3 m

2

20.3 m

2

3.7 m

2

7.5 m

2

10.7 m

2

23.2 m

2

5.6 m

2

3.7 m

2

4.5 m

2

1
2

3

4

5

6

7

8

9

18

17

16

15

14

13

12

11

10

DOWN

UP

Custom Text

1
2
3
4
5
6
7
8

9 10

11

12

13

14

15

16

17

18

DOWN

UPCustom Text

2.20

k-5

1.00
20

2.20 k-51.00
20

2.20 k-51.00
20

f-1

.20 by 6

k-5 2.20 1.00

20

k-5

2.20

1.00

20

k-11.00 2.20

90

k-51.00 2.20

20

k-1 2.20 1.00

90

k-1 2.20 1.00

90

F

F

0.51 /0.69

F

0.30 /0.70

F

0.40 /0.70

0.50 /0.39

F

0.50 /0.70

0.55 /0.50

0.60 /0.40

F

0.50 /0.80

0.40 /0.90

0.80 /0.60

0.80 /0.60

0.30 /1.30

2.15

6

2.15

6

6.05 3.65 4.95 3.45

3.10 6.20 5.60 4.30 4.40

1.50 24.40 1.20

17.40

+22.200

87°

VIII სართულის გეგმა მ.1:250

ა

"ბ" ტიპი

61.0 m ბინა 1

2

7.8 m2 53.2 m2

სც-2

დ.დ - 3

18.6
"ბ" ტიპი

49.3 m ბინა 2

2

8.6 m2 40.7 m2

სც-2

დ.დ - 3

18.6

"ბ" ტიპი

91.0 m ბინა 5

2

11.0 m2 80.0 m2

სც-2

დ.დ - 5

18.6
"ბ" ტიპი

ბინა 6 53.9m2

9.1 m2 44.8 m2

სც-2

დ.დ - 3

18.6

"ბ" ტიპი

50.2 m ბინა 3

2

8.7 m2 41.5 m2

სც-2

დ.დ - 3

18.6

"ბ" ტიპი

53.9 m ბინა 4

2

8.5 m2 45.5 m2

სც-2

დ.დ - 4

18.6

ბ

გ

დ

ე

1 2 3 4 5 6

გაზის
მრიცხველების
სამონტაჟო
განიავებადი
სივრცე
2.6 m

2

ქ. თბილისი სანდრო ეულის ქუჩა #7-
(ს.კ 01.14.05.007.274)

0.90

1.70

0.76
1.30

1.20

1.70

0.90 0.60

0.40 0.90 0.40

1.50

1.35

1.30

1.20

1.20 1.07

1.50

1.50

0.60

1.50 1.30

1.35

1.20
0.45

0.30

1.20 1.30

1.20

1.50
0.60

0.30

თავისუფალი სივრცე კართან მანევრირებისთვის,
ანჯამიანი კარი, წინიდან მისაწვდომი,
მიწოლით გაღება

თავისუფალი სივრცე კართან მანევრირებისთვის,
ანჯამიანი კარი, წინიდან მისაწვდომი,
გამოწევით გაღება

თავისუფალი სივრცე კართან მანევრირებისთვის,
ანჯამიანი კარი, საკეტის მხრიდან მისაწვდომი,
მიწოლით გაღება

თავისუფალი სივრცე კართან მანევრირებისთვის,
ანჯამიანი კარი, საკეტის მხრიდან მისაწვდომი,
გამოწევით გაღება

თავისუფალი სივრცე კართან მანევრირებისთვის,
ანჯამიანი კარი, წინიდან მისაწვდომი,
მიწოლით გაღება

თავისუფალი სივრცე კართან მანევრირებისთვის,
ანჯამიანი კარი, წინიდან მისაწვდომი,
გამოწევით გაღება

თავისუფალი სივრცე კართან მანევრირებისთვის,
ანჯამიანი კარი, წინიდან მისაწვდომი,
მიწოლით გაღება

თავისუფალი სივრცე კართან მანევრირებისთვის,
ანჯამიანი კარი, საკეტის მხრიდან მისაწვდომი,
გამოწევით გაღება

სასაწყობო ჯგუფი - 2

სავაჭრო ჯგუფი

საცხოვრებელი ჯგუფი -2

საკადასტრო საზღვარი

ხელის ცეცხლმაქრი

სახანძრო მილდგარი

კვამლაღმომჩენი

ვიზუალური და ხმოვანი
განგაშის სისტემა

სახანძრო განგაშის ხელით
სამართავი კოლოფი

სახანძრო ჰიდრანტი

წყლის დასალევი შადრევანი

ავტოსაშხეფი სისტემა

გასასვლელის ნიშნები

ცეცხლმედეგობა 2 საათიანი

ცეცხლმედეგობა 1 საათიანი

გასასვლელამდე სავალი
მაქს. მანძილი

სამაშველო სამსახურის მიერ
გამოსაყენებელი მიასაერთებელი

კვამლზე მორეგირე
მაუწყებელი

საქმიანი ჯგუფი

სამაშველო სამსახურის მიერ
გამოსაყენებელი მიასაერთებელი

მისაწვდომი სვლაგეზი

wriuli მოსატრიალებელი
სივრცე

თავშესაფრის ფართობი

მისაწვდომი სვლაგეზი
შენობის გარეთ

თ-ის ფორმის
მოსატრიალებელი სივრცე

შენიშვნა: ზედაპირი ყველგან იქნება
მდგრადი, მყარი და არასრიალა

თავისუფალი სივრცე

k-1 2.20

1.00
90

გათბობა-კონდიცირება

გათბობა-კონდიცირება

გათბობა-კონდიცირება

გათბობა-კონდიცირება

მანძილი სახანძრო

კარადამდე 18.4მ.

გათბობა-კონდიცირება

მაქს.

გასასვლელამდე

მანძილი
20.7მ.

გათბობა-კონდიცირება

სახანძრო კარადა

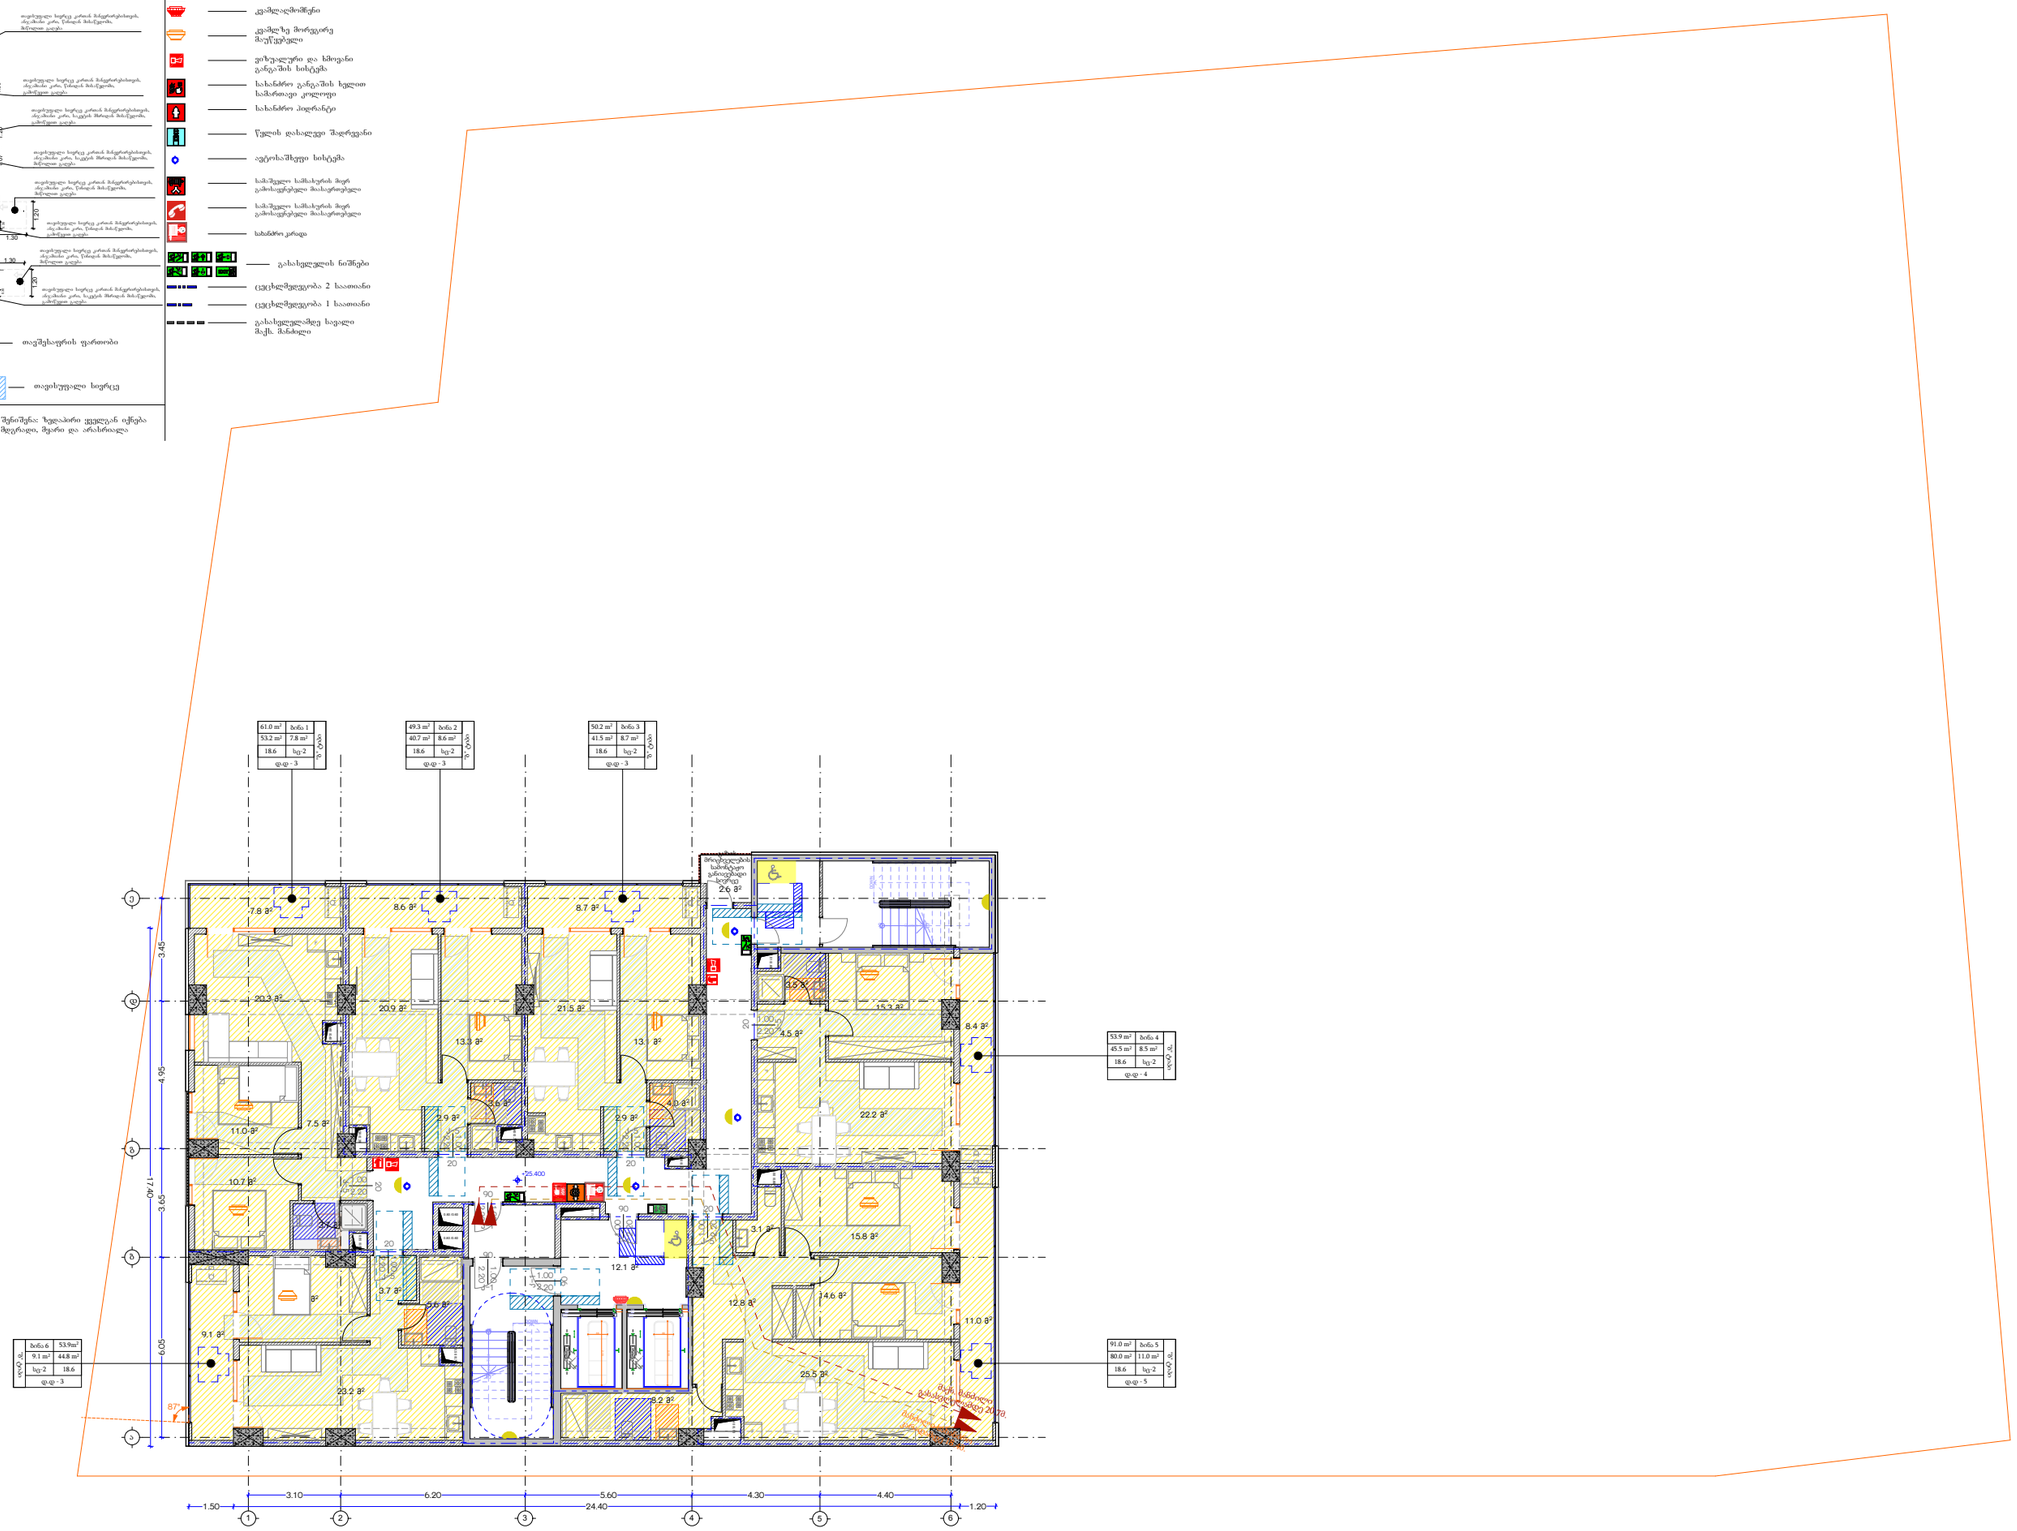

SPublisherVersion 0.0.100.13

შენიშვნა:

ფორმატი

სტადია:

თბილისი

2022 w

მთ.არქიტექტორი

დირექტორი

x. a.

პროექტის დასახელება

პირობითი აღნიშვნები

მასშტაბი

x. a.

გ.ხელმძღვანელი

x. a.

გრგ პროექტის ავტორი
x. a.

არქიტექტორი

x. a.

არქიტექტორი

x. a.

არქიტექტორი

x. a.

ნახაზის სახელწოდება

s.giorgaia

tashabi
s/k: 406265410

მის: ქ. თბილისი, krwanisis რაიონი,

krwanisis q. #22/24

ტელ:+(995) 593 49 71 71

Adress: თბილისი, Krtsanisi შტ. # 22/24

Tel: +(995) 593 49 71 71

3

12.1 m

2

8.4 m

2

8.7 m 8.6 m

2 2

11.0 m

2

7.8 m

2

12.3 m

2

9.1 m

2

8.2 m

2

25.5 m

2

14.6 m

2

15.8 m

2

3.1 m

2

12.8 m

2

11.0 m

2

22.2 m

2

15.3 m

2

3.5 m

2

21.5 m

2

2.9 m

2

4.0 m

2

13.1 m

2

20.9 m

2

2.9 m

2

3.6 m

2

13.3 m

2

20.3 m

2

3.7 m

2

7.5 m

2

10.7 m

2

23.2 m

2

5.6 m

2

3.7 m

2

4.5 m

2

1
2

3

4

5

6

7

8

9

18

17

16

15

14

13

12

11

10

DOWN

UP

Custom Text

1
2
3
4
5
6
7
8

9 10

11

12

13

14

15

16

17

18

DOWN

UPCustom Text

2.20

k-5

1.00
20

2.20 k-51.00
20

2.20 k-51.00
20

f-1

.20 by 6

k-5 2.20 1.00

20

k-5

2.20

1.00

20

k-11.00 2.20

90

k-51.00 2.20

20

k-1 2.20 1.00

90

k-1 2.20 1.00

90

F

F

0.51 /0.69

F

0.30 /0.70

F

0.40 /0.70

0.50 /0.39

F

0.50 /0.70

0.55 /0.50

0.60 /0.40

F

0.50 /0.80

0.40 /0.90

0.80 /0.60

0.80 /0.60

0.30 /1.30

2.15

6

2.15

6

6.05 3.65 4.95 3.45

3.10 6.20 5.60 4.30 4.40

1.50 24.40 1.20

17.40

+25.400

87°

IX სართულის გეგმა მ.1:250

ა

"ბ" ტიპი

61.0 m ბინა 1

2

7.8 m2 53.2 m2

სც-2

დ.დ - 3

18.6
"ბ" ტიპი

49.3 m ბინა 2

2

8.6 m2 40.7 m2

სც-2

დ.დ - 3

18.6

"ბ" ტიპი

91.0 m ბინა 5

2

11.0 m2 80.0 m2

სც-2

დ.დ - 5

18.6
"ბ" ტიპი

ბინა 6 53.9m2

9.1 m2 44.8 m2

სც-2

დ.დ - 3

18.6

"ბ" ტიპი

50.2 m ბინა 3

2

8.7 m2 41.5 m2

სც-2

დ.დ - 3

18.6

"ბ" ტიპი

53.9 m ბინა 4

2

8.5 m2 45.5 m2

სც-2

დ.დ - 4

18.6

ბ

გ

დ

ე

1 2 3 4 5 6

გაზის
მრიცხველების
სამონტაჟო
განიავებადი
სივრცე
2.6 m

2

ქ. თბილისი სანდრო ეულის ქუჩა #7-
(ს.კ 01.14.05.007.274)

0.90

1.70

0.76
1.30

1.20

1.70

0.90 0.60

0.40 0.90 0.40

1.50

1.35

1.30

1.20

1.20 1.07

1.50

1.50

0.60

1.50 1.30

1.35

1.20
0.45

0.30

1.20 1.30

1.20

1.50
0.60

0.30

თავისუფალი სივრცე კართან მანევრირებისთვის,
ანჯამიანი კარი, წინიდან მისაწვდომი,
მიწოლით გაღება

თავისუფალი სივრცე კართან მანევრირებისთვის,
ანჯამიანი კარი, წინიდან მისაწვდომი,
გამოწევით გაღება

თავისუფალი სივრცე კართან მანევრირებისთვის,
ანჯამიანი კარი, საკეტის მხრიდან მისაწვდომი,
მიწოლით გაღება

თავისუფალი სივრცე კართან მანევრირებისთვის,
ანჯამიანი კარი, საკეტის მხრიდან მისაწვდომი,
გამოწევით გაღება

თავისუფალი სივრცე კართან მანევრირებისთვის,
ანჯამიანი კარი, წინიდან მისაწვდომი,
მიწოლით გაღება

თავისუფალი სივრცე კართან მანევრირებისთვის,
ანჯამიანი კარი, წინიდან მისაწვდომი,
გამოწევით გაღება

თავისუფალი სივრცე კართან მანევრირებისთვის,
ანჯამიანი კარი, წინიდან მისაწვდომი,
მიწოლით გაღება

თავისუფალი სივრცე კართან მანევრირებისთვის,
ანჯამიანი კარი, საკეტის მხრიდან მისაწვდომი,
გამოწევით გაღება

სასაწყობო ჯგუფი - 2

სავაჭრო ჯგუფი

საცხოვრებელი ჯგუფი -2

საკადასტრო საზღვარი

ხელის ცეცხლმაქრი

სახანძრო მილდგარი

კვამლაღმომჩენი

ვიზუალური და ხმოვანი
განგაშის სისტემა

სახანძრო განგაშის ხელით
სამართავი კოლოფი

სახანძრო ჰიდრანტი

წყლის დასალევი შადრევანი

ავტოსაშხეფი სისტემა

გასასვლელის ნიშნები

ცეცხლმედეგობა 2 საათიანი

ცეცხლმედეგობა 1 საათიანი

გასასვლელამდე სავალი
მაქს. მანძილი

სამაშველო სამსახურის მიერ
გამოსაყენებელი მიასაერთებელი

კვამლზე მორეგირე
მაუწყებელი

საქმიანი ჯგუფი

სამაშველო სამსახურის მიერ
გამოსაყენებელი მიასაერთებელი

მისაწვდომი სვლაგეზი

wriuli მოსატრიალებელი
სივრცე

თავშესაფრის ფართობი

მისაწვდომი სვლაგეზი
შენობის გარეთ

თ-ის ფორმის
მოსატრიალებელი სივრცე

შენიშვნა: ზედაპირი ყველგან იქნება
მდგრადი, მყარი და არასრიალა

თავისუფალი სივრცე

k-1 2.20

1.00
90

გათბობა-კონდიცირება

გათბობა-კონდიცირება

გათბობა-კონდიცირება

გათბობა-კონდიცირება

მანძილი სახანძრო

კარადამდე 18.4მ.

გათბობა-კონდიცირება

მაქს.

გასასვლელამდე

მანძილი
20.7მ.

გათბობა-კონდიცირება

სახანძრო კარადა

X სართულის გეგმა

მ.1:250

- 0.90 — მისაწვდომი ხელაგეზი
- 1.20 — მისაწვდომი ხელაგეზი შენობის გარეთ
- 1.70 — წრიული მოსარაკალებელი სივრცე
- T-ის ფორმის მოსარაკალებელი სივრცე
- 0.76 / 1.30 — ოვიშესაფრის ფართობი
- თავისუფალი სივრცე

შენიშვნა: ზედაპირი ცვლადი იქნება მდერადი, მყარი და არაასრიალა

- საკანალიზაციო საჭვარი
- საცხოვრებელი ჯგუფი -2
- სასაწყობო ჯგუფი - 2
- სავაჭრო ჯგუფი
- საკმაზიო ჯგუფი
- ხელის ცეცხლმაქრი
- სახანძრო მილსადენი
- კვამლიაღმოშენი
- კვამლზე მორგებრე მაუწყებელი
- ფიზეალური და ხმოვანი განგაშის სისტემა
- სახანძრო განგაშის ხელით სამართავი კოლოფი
- სახანძრო ჰიდრანტი
- წყლის დასაღვრი შადრევანი
- ავტომატიზებული სისტემა
- სამაშველო სამსახურის მიერ გამოსაყენებელი მაასრეთველი
- სამაშველო სამსახურის მიერ გამოსაყენებელი მაასრეთველი
- სახანძრო კარადა
- გასასვლელის ნიშნები
- ცეცხლმედეგობა 2 საათიანი
- ცეცხლმედეგობა 1 საათიანი
- გასასვლელამდე სავალი მაქს. მანძილი

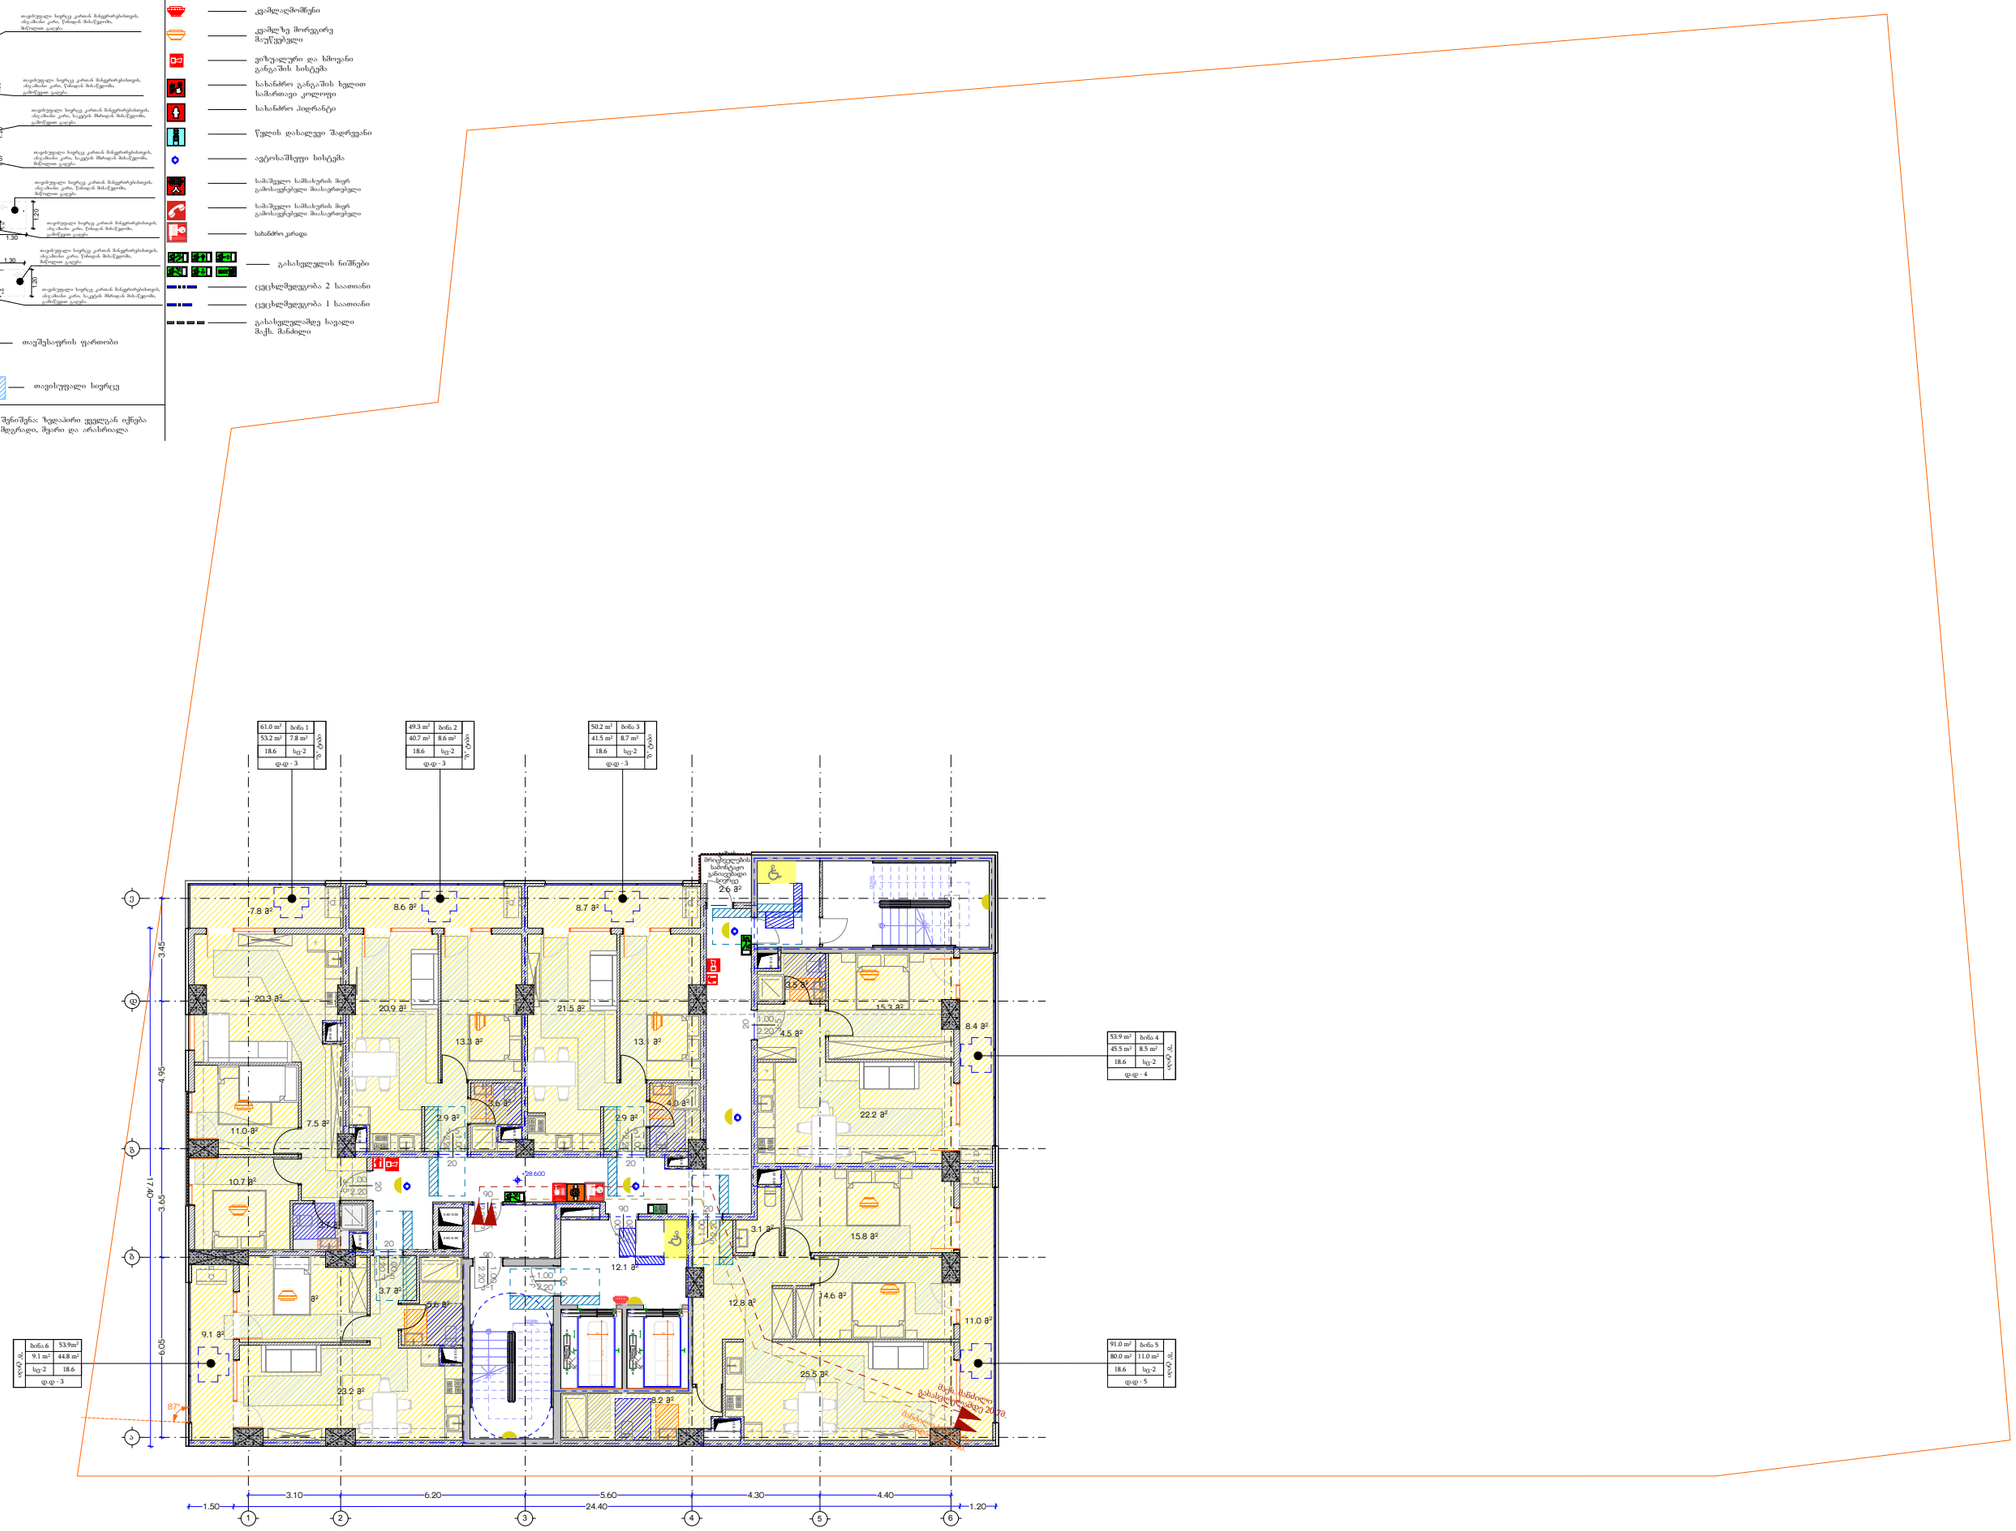

ტასჰაბი
ს/კ: 406265410
მის: ქ. თბილისი, კრწანისის რაიონი, კრწანისის ქ. №22/24
ტელ:+(995) 593 49 71 71

TASHUB
Adress: Tbilisi, Krtsanisi St. # 22/24
Tel: +(995) 593 49 71 71

ქ. თბილისი სანდრო ეულის ქუჩა #7- (ს.კ 01.14.05.007.274)

Tbilisi
2022 w
A3

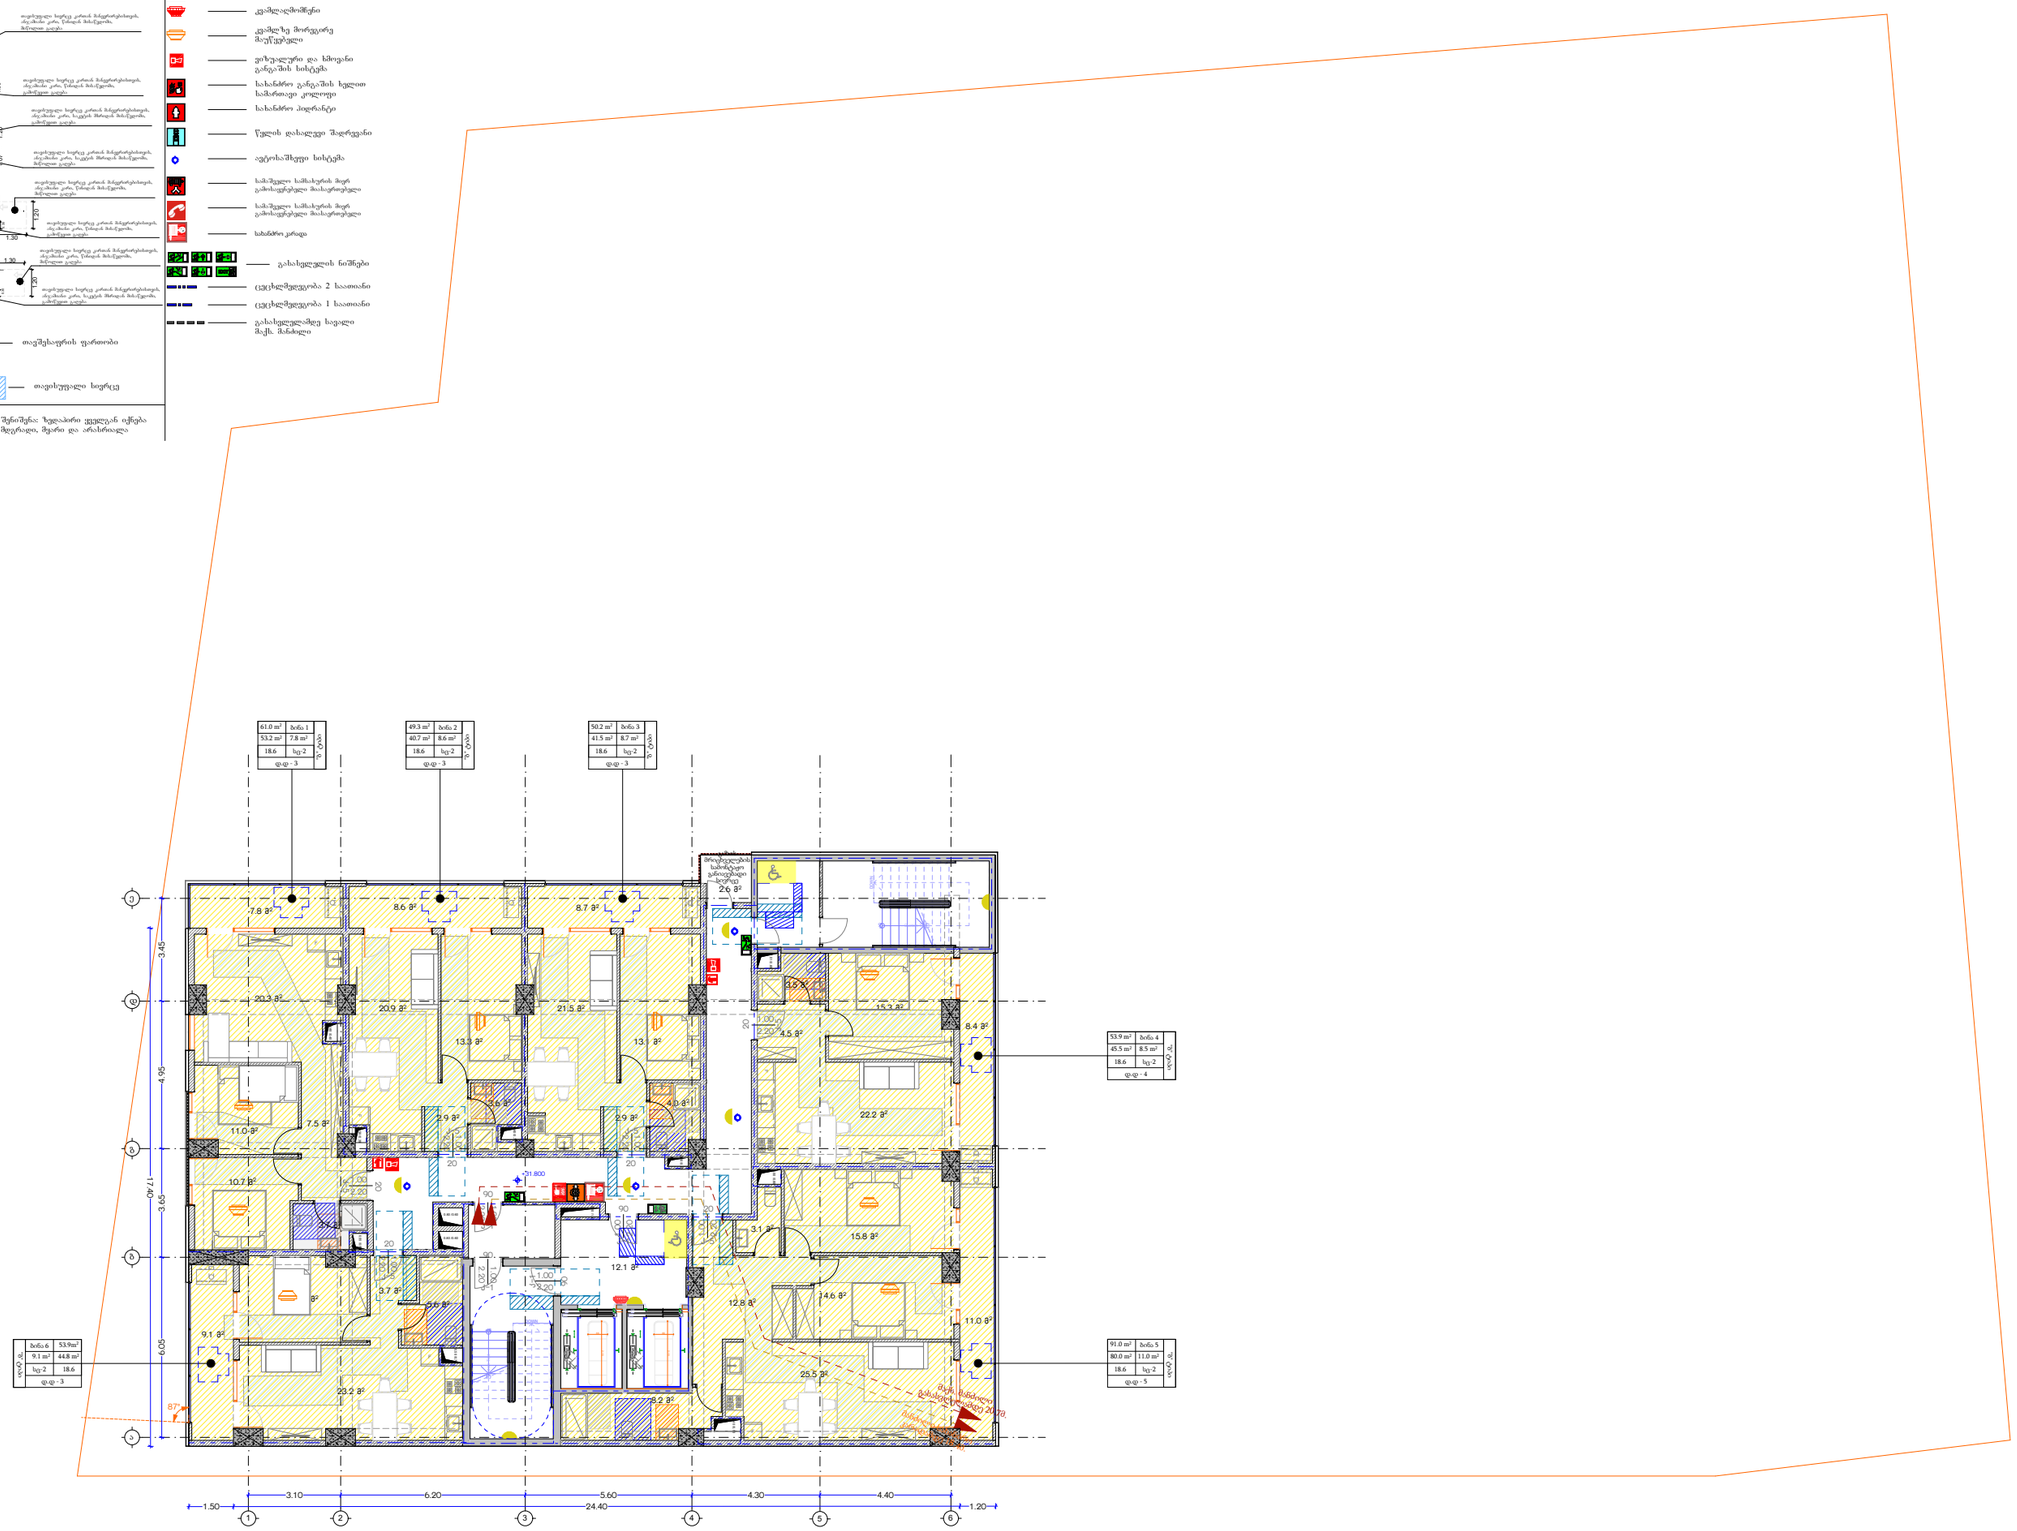

SPublisherVersion 0.0.100.13

შენიშვნა:

ფორმატი

სტადია:

თბილისი

2022 w

მთ.არქიტექტორი

დირექტორი

x. a.

პროექტის დასახელება

პირობითი აღნიშვნები

მასშტაბი

x. a.

გ.ხელმძღვანელი

x. a.

გრგ პროექტის ავტორი
x. a.

არქიტექტორი

x. a.

არქიტექტორი

x. a.

არქიტექტორი

x. a.

ნახაზის სახელწოდება

s.giorgaia

tashabi
s/k: 406265410

მის: ქ. თბილისი, krwanisis რაიონი,

krwanisis q. #22/24

ტელ:+(995) 593 49 71 71

Adress: თბილისი, Krtsanisi შტ. # 22/24

Tel: +(995) 593 49 71 71

3

12.1 m

2

8.4 m

2

8.7 m 8.6 m

2 2

11.0 m

2

7.8 m

2

12.3 m

2

9.1 m

2

8.2 m

2

25.5 m

2

14.6 m

2

15.8 m

2

3.1 m

2

12.8 m

2

11.0 m

2

22.2 m

2

15.3 m

2

3.5 m

2

21.5 m

2

2.9 m

2

4.0 m

2

13.1 m

2

20.9 m

2

2.9 m

2

3.6 m

2

13.3 m

2

20.3 m

2

3.7 m

2

7.5 m

2

10.7 m

2

23.2 m

2

5.6 m

2

3.7 m

2

4.5 m

2

1
2

3

4

5

6

7

8

9

18

17

16

15

14

13

12

11

10

DOWN

UP

Custom Text

1
2
3
4
5
6
7
8

9 10

11

12

13

14

15

16

17

18

DOWN

UPCustom Text

2.20

k-5

1.00
20

2.20 k-51.00
20

2.20 k-51.00
20

f-1

.20 by 6

k-5 2.20 1.00

20

k-5

2.20

1.00

20

k-11.00 2.20

90

k-51.00 2.20

20

k-1 2.20 1.00

90

k-1 2.20 1.00

90

F

F

0.51 /0.69

F

0.30 /0.70

F

0.40 /0.70

0.50 /0.39

F

0.50 /0.70

0.55 /0.50

0.60 /0.40

F

0.50 /0.80

0.40 /0.90

0.80 /0.60

0.80 /0.60

0.30 /1.30

2.15

6

2.15

6

6.05 3.65 4.95 3.45

3.10 6.20 5.60 4.30 4.40

1.50 24.40 1.20

17.40

+31.800

87°

XI სართულის გეგმა მ.1:250

ა

"ბ" ტიპი

61.0 m ბინა 1

2

7.8 m2 53.2 m2

სც-2

დ.დ - 3

18.6
"ბ" ტიპი

49.3 m ბინა 2

2

8.6 m2 40.7 m2

სც-2

დ.დ - 3

18.6

"ბ" ტიპი

91.0 m ბინა 5

2

11.0 m2 80.0 m2

სც-2

დ.დ - 5

18.6
"ბ" ტიპი

ბინა 6 53.9m2

9.1 m2 44.8 m2

სც-2

დ.დ - 3

18.6

"ბ" ტიპი

50.2 m ბინა 3

2

8.7 m2 41.5 m2

სც-2

დ.დ - 3

18.6

"ბ" ტიპი

53.9 m ბინა 4

2

8.5 m2 45.5 m2

სც-2

დ.დ - 4

18.6

ბ

გ

დ

ე

1 2 3 4 5 6

გაზის
მრიცხველების
სამონტაჟო
განიავებადი
სივრცე
2.6 m

2

ქ. თბილისი სანდრო ეულის ქუჩა #7-
(ს.კ 01.14.05.007.274)

0.90

1.70

0.76
1.30

1.20

1.70

0.90 0.60

0.40 0.90 0.40

1.50

1.35

1.30

1.20

1.20 1.07

1.50

1.50

0.60

1.50 1.30

1.35

1.20
0.45

0.30

1.20 1.30

1.20

1.50
0.60

0.30

თავისუფალი სივრცე კართან მანევრირებისთვის,
ანჯამიანი კარი, წინიდან მისაწვდომი,
მიწოლით გაღება

თავისუფალი სივრცე კართან მანევრირებისთვის,
ანჯამიანი კარი, წინიდან მისაწვდომი,
გამოწევით გაღება

თავისუფალი სივრცე კართან მანევრირებისთვის,
ანჯამიანი კარი, საკეტის მხრიდან მისაწვდომი,
მიწოლით გაღება

თავისუფალი სივრცე კართან მანევრირებისთვის,
ანჯამიანი კარი, საკეტის მხრიდან მისაწვდომი,
გამოწევით გაღება

თავისუფალი სივრცე კართან მანევრირებისთვის,
ანჯამიანი კარი, წინიდან მისაწვდომი,
მიწოლით გაღება

თავისუფალი სივრცე კართან მანევრირებისთვის,
ანჯამიანი კარი, წინიდან მისაწვდომი,
გამოწევით გაღება

თავისუფალი სივრცე კართან მანევრირებისთვის,
ანჯამიანი კარი, წინიდან მისაწვდომი,
მიწოლით გაღება

თავისუფალი სივრცე კართან მანევრირებისთვის,
ანჯამიანი კარი, საკეტის მხრიდან მისაწვდომი,
გამოწევით გაღება

სასაწყობო ჯგუფი - 2

სავაჭრო ჯგუფი

საცხოვრებელი ჯგუფი -2

საკადასტრო საზღვარი

ხელის ცეცხლმაქრი

სახანძრო მილდგარი

კვამლაღმომჩენი

ვიზუალური და ხმოვანი
განგაშის სისტემა

სახანძრო განგაშის ხელით
სამართავი კოლოფი

სახანძრო ჰიდრანტი

წყლის დასალევი შადრევანი

ავტოსაშხეფი სისტემა

გასასვლელის ნიშნები

ცეცხლმედეგობა 2 საათიანი

ცეცხლმედეგობა 1 საათიანი

გასასვლელამდე სავალი
მაქს. მანძილი

სამაშველო სამსახურის მიერ
გამოსაყენებელი მიასაერთებელი

კვამლზე მორეგირე
მაუწყებელი

საქმიანი ჯგუფი

სამაშველო სამსახურის მიერ
გამოსაყენებელი მიასაერთებელი

მისაწვდომი სვლაგეზი

wriuli მოსატრიალებელი
სივრცე

თავშესაფრის ფართობი

მისაწვდომი სვლაგეზი
შენობის გარეთ

თ-ის ფორმის
მოსატრიალებელი სივრცე

შენიშვნა: ზედაპირი ყველგან იქნება
მდგრადი, მყარი და არასრიალა

თავისუფალი სივრცე

k-1 2.20

1.00
90

გათბობა-კონდიცირება

გათბობა-კონდიცირება

გათბობა-კონდიცირება

გათბობა-კონდიცირება

მანძილი სახანძრო

კარადამდე 18.4მ.

გათბობა-კონდიცირება

მაქს.

გასასვლელამდე

მანძილი
20.7მ.

გათბობა-კონდიცირება

სახანძრო კარადა

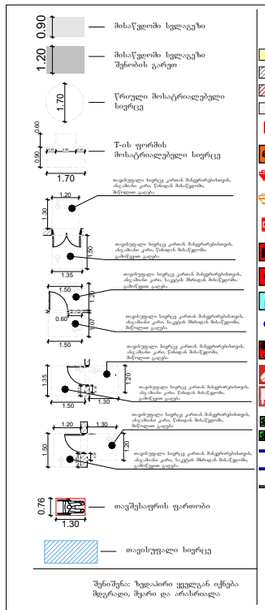

SPublisherVersion 0.0.100.13

შენიშვნა:

ფორმატი

სტადია:

თბილისი

2022 w

მთ.არქიტექტორი

დირექტორი

x. a.

პროექტის დასახელება

პირობითი აღნიშვნები

მასშტაბი

x. a.

გ.ხელმძღვანელი

x. a.

გრგ პროექტის ავტორი
x. a.

არქიტექტორი

x. a.

არქიტექტორი

x. a.

არქიტექტორი

x. a.

ნახაზის სახელწოდება

s.giorgaia

tashabi
s/k: 406265410

მის: ქ. თბილისი, krwanisis რაიონი,

krwanisis q. #22/24

ტელ:+(995) 593 49 71 71

Adress: თბილისი, Krtsanisi შტ. # 22/24

Tel: +(995) 593 49 71 71

3

12.1 m

2

8.4 m

2

8.7 m 8.6 m

2 2

11.0 m

2

7.8 m

2

12.3 m

2

9.1 m

2

8.2 m

2

25.5 m

2

14.6 m

2

15.8 m

2

3.1 m

2

12.8 m

2

11.0 m

2

22.2 m

2

15.3 m

2

3.5 m

2

21.5 m

2

2.9 m

2

4.0 m

2

13.1 m

2

20.9 m

2

2.9 m

2

3.6 m

2

13.3 m

2

20.3 m

2

3.7 m

2

7.5 m

2

10.7 m

2

23.2 m

2

5.6 m

2

3.7 m

2

4.5 m

2

1
2

3

4

5

6

7

8

9

18

17

16

15

14

13

12

11

10

DOWN

UP

Custom Text

1
2
3
4
5
6
7
8

9 10

11

12

13

14

15

16

17

18

DOWN

UPCustom Text

2.20

k-5

1.00
20

2.20 k-51.00
20

2.20 k-51.00
20

f-1

.20 by 6

k-5 2.20 1.00

20

k-5

2.20

1.00

20

k-11.00 2.20

90

k-51.00 2.20

20

k-1 2.20 1.00

90

k-1 2.20 1.00

90

F

F

0.51 /0.69

F

0.30 /0.70

F

0.40 /0.70

0.50 /0.39

F

0.50 /0.70

0.55 /0.50

0.60 /0.40

F

0.50 /0.80

0.40 /0.90

0.80 /0.60

0.80 /0.60

0.30 /1.30

2.15

6

2.15

6

6.05 3.65 4.95 3.45

3.10 6.20 5.60 4.30 4.40

1.50 24.40 1.20

17.40

+35.000

87°

XII სართულის გეგმა მ.1:250

ა

"ბ" ტიპი

61.0 m ბინა 1

2

7.8 m2 53.2 m2

სც-2

დ.დ - 3

18.6
"ბ" ტიპი

49.3 m ბინა 2

2

8.6 m2 40.7 m2

სც-2

დ.დ - 3

18.6

"ბ" ტიპი

91.0 m ბინა 5

2

11.0 m2 80.0 m2

სც-2

დ.დ - 5

18.6
"ბ" ტიპი

ბინა 6 53.9m2

9.1 m2 44.8 m2

სც-2

დ.დ - 3

18.6

"ბ" ტიპი

50.2 m ბინა 3

2

8.7 m2 41.5 m2

სც-2

დ.დ - 3

18.6

"ბ" ტიპი

53.9 m ბინა 4

2

8.5 m2 45.5 m2

სც-2

დ.დ - 4

18.6

ბ

გ

დ

ე

1 2 3 4 5 6

გაზის
მრიცხველების
სამონტაჟო
განიავებადი
სივრცე
2.6 m

2

ქ. თბილისი სანდრო ეულის ქუჩა #7-
(ს.კ 01.14.05.007.274)

0.90

1.70

0.76
1.30

1.20

1.70

0.90 0.60

0.40 0.90 0.40

1.50

1.35

1.30

1.20

1.20 1.07

1.50

1.50

0.60

1.50 1.30

1.35

1.20
0.45

0.30

1.20 1.30

1.20

1.50
0.60

0.30

თავისუფალი სივრცე კართან მანევრირებისთვის,
ანჯამიანი კარი, წინიდან მისაწვდომი,
მიწოლით გაღება

თავისუფალი სივრცე კართან მანევრირებისთვის,
ანჯამიანი კარი, წინიდან მისაწვდომი,
გამოწევით გაღება

თავისუფალი სივრცე კართან მანევრირებისთვის,
ანჯამიანი კარი, საკეტის მხრიდან მისაწვდომი,
მიწოლით გაღება

თავისუფალი სივრცე კართან მანევრირებისთვის,
ანჯამიანი კარი, საკეტის მხრიდან მისაწვდომი,
გამოწევით გაღება

თავისუფალი სივრცე კართან მანევრირებისთვის,
ანჯამიანი კარი, წინიდან მისაწვდომი,
მიწოლით გაღება

თავისუფალი სივრცე კართან მანევრირებისთვის,
ანჯამიანი კარი, წინიდან მისაწვდომი,
გამოწევით გაღება

თავისუფალი სივრცე კართან მანევრირებისთვის,
ანჯამიანი კარი, წინიდან მისაწვდომი,
მიწოლით გაღება

თავისუფალი სივრცე კართან მანევრირებისთვის,
ანჯამიანი კარი, საკეტის მხრიდან მისაწვდომი,
გამოწევით გაღება

სასაწყობო ჯგუფი - 2

სავაჭრო ჯგუფი

საცხოვრებელი ჯგუფი -2

საკადასტრო საზღვარი

ხელის ცეცხლმაქრი

სახანძრო მილდგარი

კვამლაღმომჩენი

ვიზუალური და ხმოვანი
განგაშის სისტემა

სახანძრო განგაშის ხელით
სამართავი კოლოფი

სახანძრო ჰიდრანტი

წყლის დასალევი შადრევანი

ავტოსაშხეფი სისტემა

გასასვლელის ნიშნები

ცეცხლმედეგობა 2 საათიანი

ცეცხლმედეგობა 1 საათიანი

გასასვლელამდე სავალი
მაქს. მანძილი

სამაშველო სამსახურის მიერ
გამოსაყენებელი მიასაერთებელი

კვამლზე მორეგირე
მაუწყებელი

საქმიანი ჯგუფი

სამაშველო სამსახურის მიერ
გამოსაყენებელი მიასაერთებელი

მისაწვდომი სვლაგეზი

wriuli მოსატრიალებელი
სივრცე

თავშესაფრის ფართობი

მისაწვდომი სვლაგეზი
შენობის გარეთ

თ-ის ფორმის
მოსატრიალებელი სივრცე

შენიშვნა: ზედაპირი ყველგან იქნება
მდგრადი, მყარი და არასრიალა

თავისუფალი სივრცე

k-1 2.20

1.00
90

გათბობა-კონდიცირება

გათბობა-კონდიცირება

გათბობა-კონდიცირება

გათბობა-კონდიცირება

მანძილი სახანძრო

კარადამდე 18.4მ.

გათბობა-კონდიცირება

მაქს.

გასასვლელამდე

მანძილი
20.7მ.

გათბობა-კონდიცირება

სახანძრო კარადა

XIII სართულის გეგმა

მ.1:250

- მისაწვდომი ხელაგეზი
- მისაწვდომი ხელაგეზი შენობის გარეთ
- წრიული მოსარაკლებელი სივრცე
- T-ის ფორმის მოსარაკლებელი სივრცე
- საკონტროლო საზღვარი
- საცხოვრებელი ჯგუფი -2
- სასაწყობო ჯგუფი - 2
- სავაჭრო ჯგუფი
- საკვებიანი ჯგუფი
- ხელის ცეცხლმაქრი
- სახანძრო მილსგაყარი
- კვამლიაღმომჩენი
- კვამლზე მორგებული მაუწყებელი
- ფიზიკალური და ხმოვანი გაფრთხილების სისტემა
- სახანძრო გაჩერების ხელით სამართავი კოლოფი
- სახანძრო ჰიდრანტი
- წყლის დასაღვრი შადრევანი
- ავტომატიზებული სისტემა
- სამაშველო სამსახურის მიერ გამოსაყენებელი მისაერთებელი
- სამაშველო სამსახურის მიერ გამოსაყენებელი მისაერთებელი
- სახანძრო კარადა
- გასასვლელის ნიშნები
- ცეცხლმედეგობა 2 საათიანი
- ცეცხლმედეგობა 1 საათიანი
- გასასვლელამდე სავალი მაქს. მანძილი
- თავშესაფრის ფართობი
- თავისუფალი სივრცე

შენიშვნა: ზედაპირი ცვლადი იქნება მდერადი, მყარი და არასრიალა

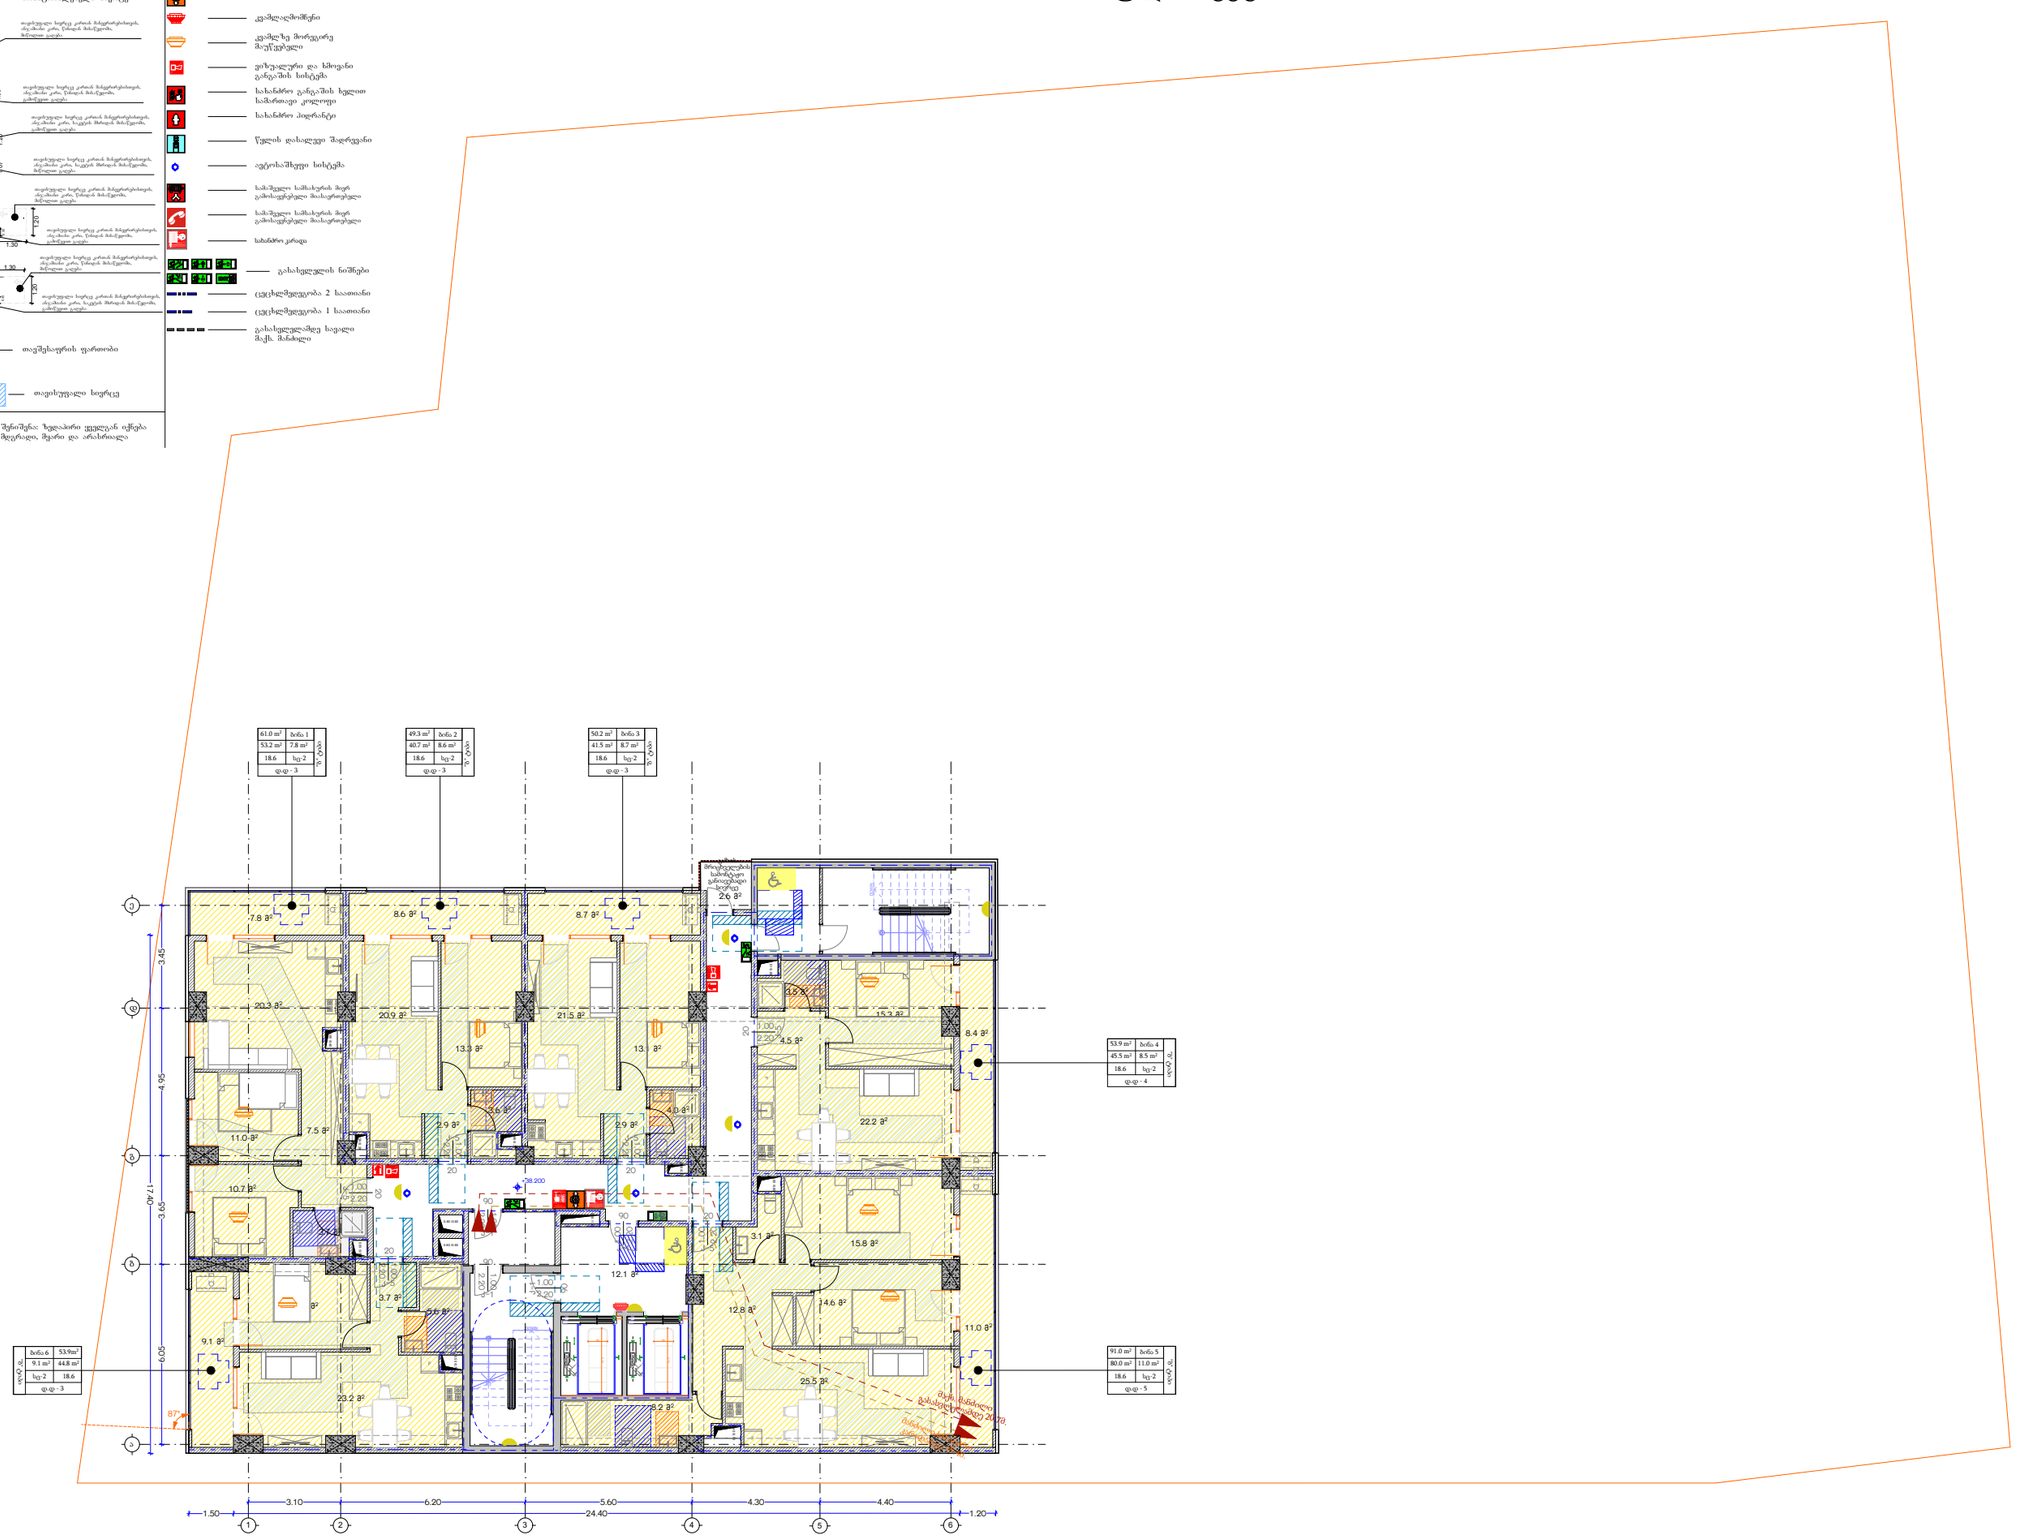

ავტორის ხელმოწერა

ქ. თბილისი სანდრო ეულის ქუჩა #7- (ს.კ 01.14.05.007.274)

პროექტის ხელმძღვანელი

პროექტის ავტორები

შპს
ს/კ: 406265410
მის: ქ. თბილისი, კრწანისის რაიონი, კრწანისის ქ. №22/24
ტელ:+(995) 593 49 71 71

TASHUB
Adress: Tbilisi, Krtsanisi St. # 22/24
Tel: +(995) 593 49 71 71

Format A3 | Tbilisi 2022 w | stadia | massStabi | N: | N 1

XIV სართულის გეგმა

მ.1:250

- 0.90 — მისაწვდომი ხელმიუწვდომელი ზონა
- 1.20 — მისაწვდომი ხელმიუწვდომელი ზონის გარეთ
- 1.70 — წრიული მოსატრიალებელი სივრცე
- T-ის ფორმის მოსატრიალებელი სივრცე
- 0.76 / 1.30 — ოთახშიაფრის ფართობი
- თავისუფალი სივრცე

შენიშვნა: ზედაპირი ცვლადი იქნება მდერადი, მყარი და არასრიალა

- საკანალიზაციო საჭვარი
- საცხოვრებელი ჯგუფი -2
- სასაწყობო ჯგუფი - 2
- სავაჭრო ჯგუფი
- საკმისი ჯგუფი
- ხელის ცეცხლმაქრი
- სახანძრო მილსადენი
- ქვიშაყმიანწერი
- ქვიშიზე მორგებრ მაუწევებელი
- ფიზეალური და ხმოვანი განგაშის სისტემა
- სახანძრო განგაშის ხელით სამართავი კოლოფი
- სახანძრო ჰიდრანტი
- წყლის დასაღვრი შახრეშანი
- ავტომატიზებული სისტემა
- სამაშველო სამსახურის მიერ გამოსაყენებელი მასალებისთვის
- სამაშველო სამსახურის მიერ გამოსაყენებელი მასალებისთვის
- სახანძრო კარადა
- გასასვლელის ნიშნები
- ცეცხლმედეგობა 2 საათიანი
- ცეცხლმედეგობა 1 საათიანი
- გასასვლელამდე სავალი მაქს. მანძილი

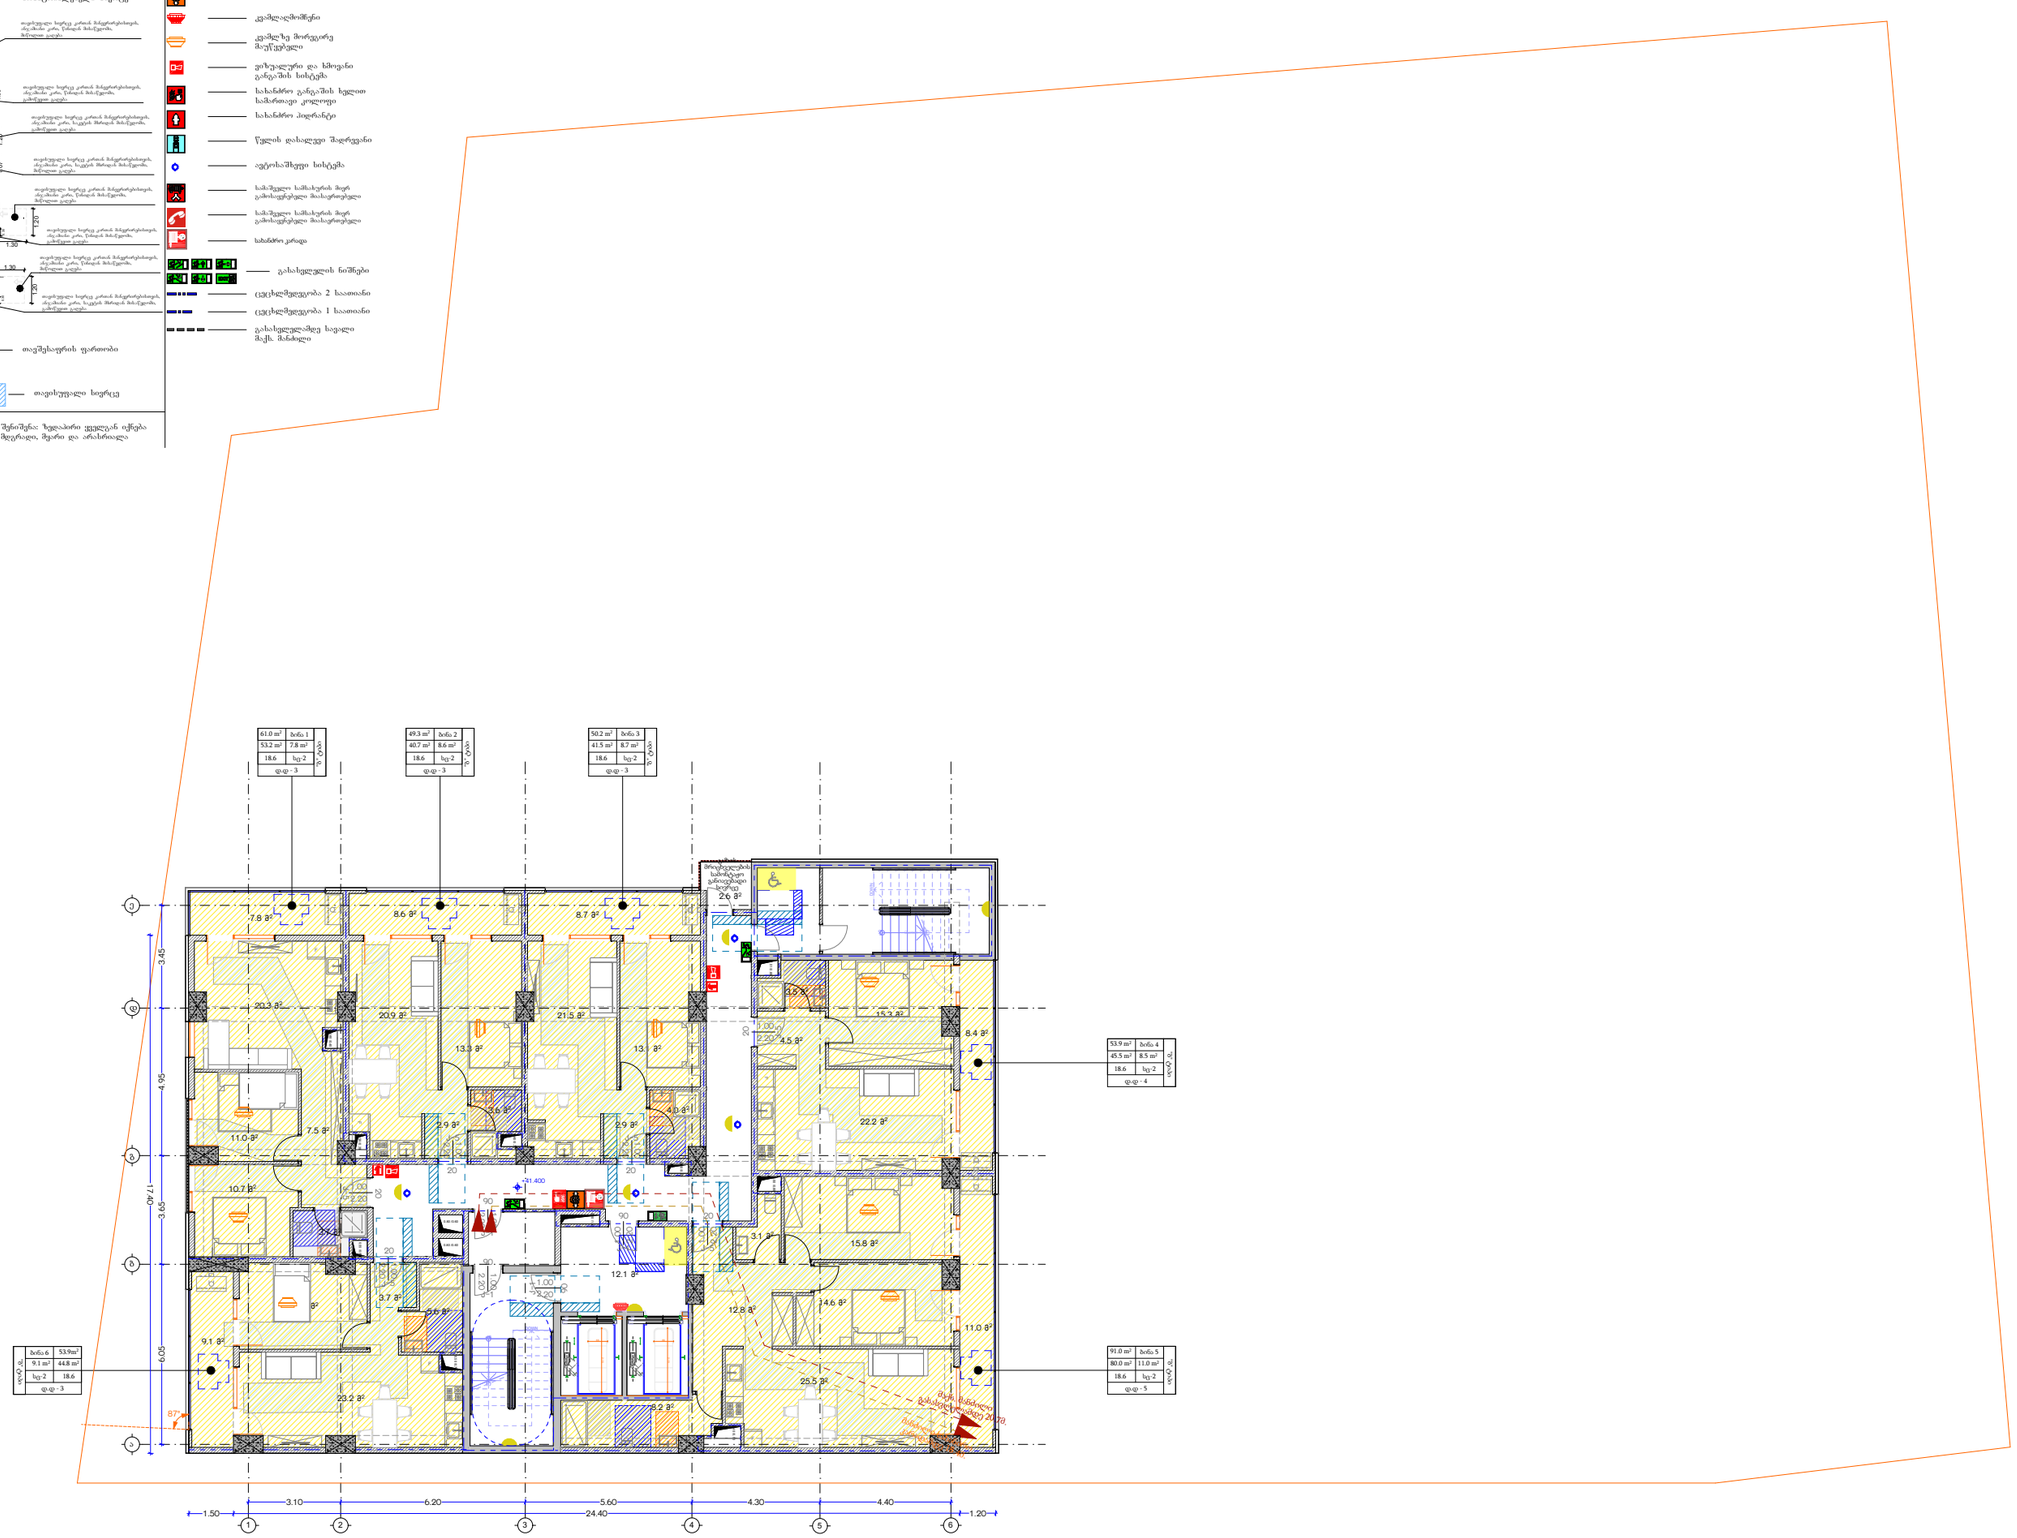

შპს „TASHUB“
ს/კ: 406265410
მის: ქ. თბილისი, კრწანისის რაიონი, კრწანისის ქ. №22/24
ტელ:+(995) 593 49 71 71

TASHUB
Adress: Tbilisi, Krtsanisi St. # 22/24
Tel: +(995) 593 49 71 71

ქ. თბილისი სანდრო ეულის ქუჩა #7-
(ს.კ 01.14.05.007.274)

Tbilisi
2022 w
A3

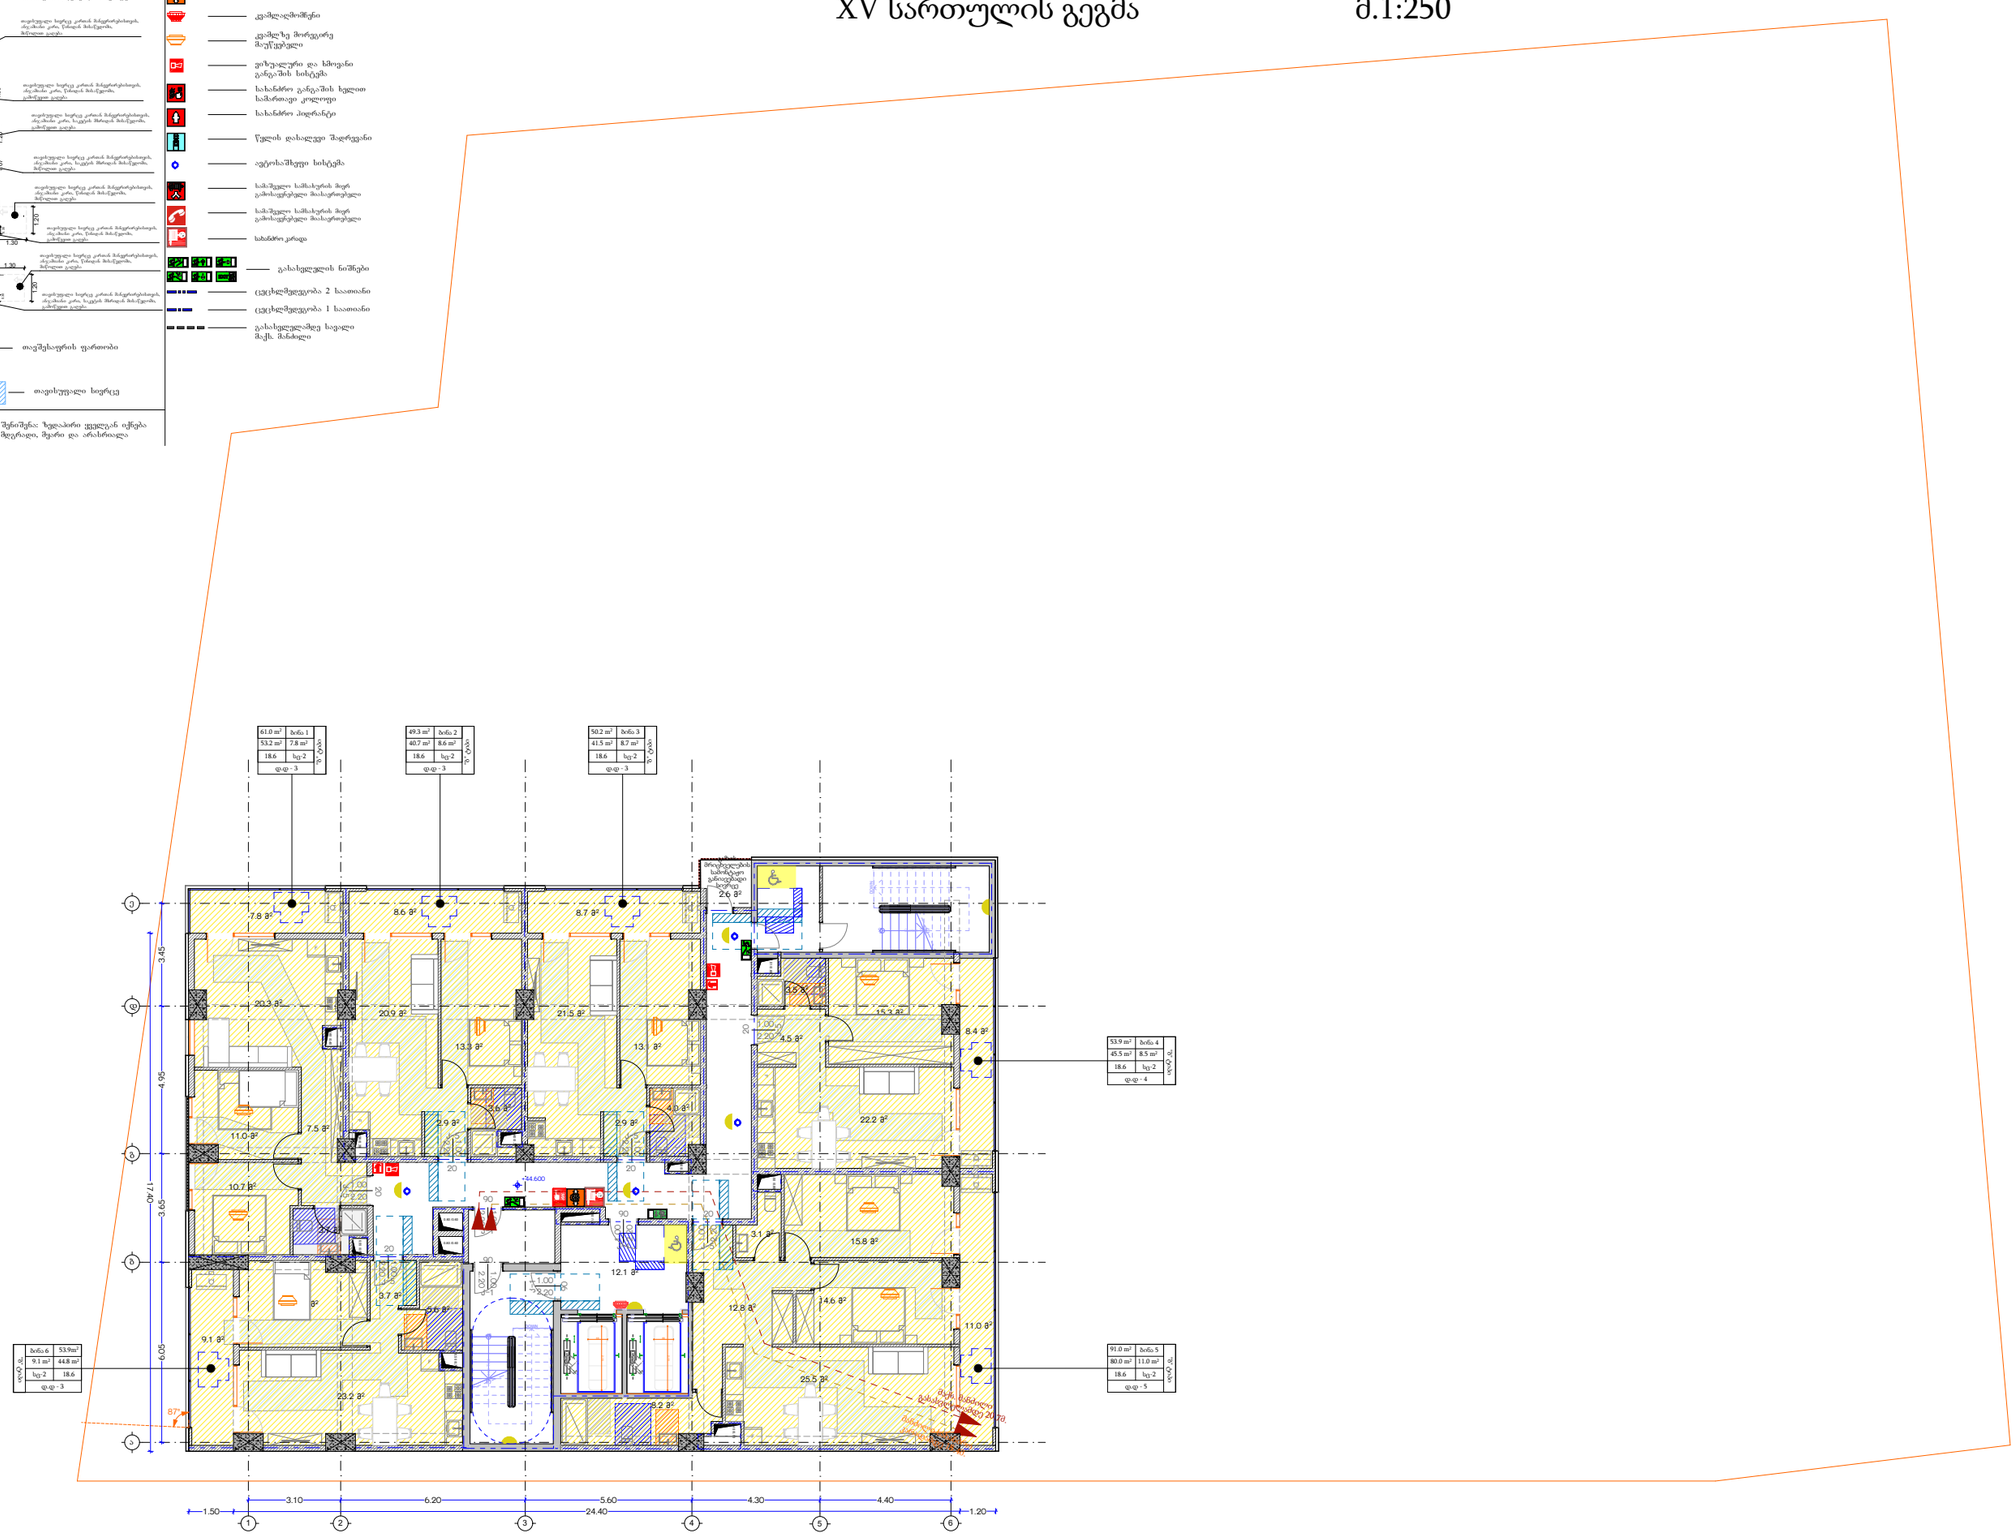

SPublisherVersion 0.0.100.13

შენიშვნა:

ფორმატი

სტადია:

თბილისი

2022 w

მთ.არქიტექტორი

დირექტორი

x. a.

პროექტის დასახელება

პირობითი აღნიშვნები

მასშტაბი

x. a.

გ.ხელმძღვანელი

x. a.

გრგ პროექტის ავტორი
x. a.

არქიტექტორი

x. a.

არქიტექტორი

x. a.

არქიტექტორი

x. a.

ნახაზის სახელწოდება

s.giorgaia

tashabi
s/k: 406265410

მის: ქ. თბილისი, krwanisis რაიონი,

krwanisis q. #22/24

ტელ:+(995) 593 49 71 71

Adress: თბილისი, Krtsanisi შტ. # 22/24

Tel: +(995) 593 49 71 71

3

12.1 m

2

8.4 m

2

8.7 m 8.6 m

2 2

11.0 m

2

7.8 m

2

12.3 m

2

9.1 m

2

8.2 m

2

25.5 m

2

14.6 m

2

15.8 m

2

3.1 m

2

12.8 m

2

11.0 m

2

22.2 m

2

15.3 m

2

3.5 m

2

21.5 m

2

2.9 m

2

4.0 m

2

13.1 m

2

20.9 m

2

2.9 m

2

3.6 m

2

13.3 m

2

20.3 m

2

3.7 m

2

7.5 m

2

10.7 m

2

23.2 m

2

5.6 m

2

3.7 m

2

4.5 m

2

1
2

3

4

5

6

7

8

9

18

17

16

15

14

13

12

11

10

DOWN

UP

Custom Text

1
2
3
4
5
6
7
8

9 10

11

12

13

14

15

16

17

18

DOWN

UPCustom Text

2.20

k-5

1.00
20

2.20 k-51.00
20

2.20 k-51.00
20

f-1

.20 by 6

k-5 2.20 1.00

20

k-5

2.20

1.00

20

k-11.00 2.20

90

k-51.00 2.20

20

k-1 2.20 1.00

90

k-1 2.20 1.00

90

F

F

0.51 /0.69

F

0.30 /0.70

F

0.40 /0.70

0.50 /0.39

F

0.50 /0.70

0.55 /0.50

0.60 /0.40

F

0.50 /0.80

0.40 /0.90

0.80 /0.60

0.80 /0.60

0.30 /1.30

2.15

6

2.15

6

6.05 3.65 4.95 3.45

3.10 6.20 5.60 4.30 4.40

1.50 24.40 1.20

17.40

+44.600

87°

XV სართულის გეგმა მ.1:250

ა

"ბ" ტიპი

61.0 m ბინა 1

2

7.8 m2 53.2 m2

სც-2

დ.დ - 3

18.6
"ბ" ტიპი

49.3 m ბინა 2

2

8.6 m2 40.7 m2

სც-2

დ.დ - 3

18.6

"ბ" ტიპი

91.0 m ბინა 5

2

11.0 m2 80.0 m2

სც-2

დ.დ - 5

18.6
"ბ" ტიპი

ბინა 6 53.9m2

9.1 m2 44.8 m2

სც-2

დ.დ - 3

18.6

"ბ" ტიპი

50.2 m ბინა 3

2

8.7 m2 41.5 m2

სც-2

დ.დ - 3

18.6

"ბ" ტიპი

53.9 m ბინა 4

2

8.5 m2 45.5 m2

სც-2

დ.დ - 4

18.6

ბ

გ

დ

ე

1 2 3 4 5 6

გაზის
მრიცხველების
სამონტაჟო
განიავებადი
სივრცე
2.6 m

2

ქ. თბილისი სანდრო ეულის ქუჩა #7-
(ს.კ 01.14.05.007.274)

0.90

1.70

0.76
1.30

1.20

1.70

0.90 0.60

0.40 0.90 0.40

1.50

1.35

1.30

1.20

1.20 1.07

1.50

1.50

0.60

1.50 1.30

1.35

1.20
0.45

0.30

1.20 1.30

1.20

1.50
0.60

0.30

თავისუფალი სივრცე კართან მანევრირებისთვის,
ანჯამიანი კარი, წინიდან მისაწვდომი,
მიწოლით გაღება

თავისუფალი სივრცე კართან მანევრირებისთვის,
ანჯამიანი კარი, წინიდან მისაწვდომი,
გამოწევით გაღება

თავისუფალი სივრცე კართან მანევრირებისთვის,
ანჯამიანი კარი, საკეტის მხრიდან მისაწვდომი,
მიწოლით გაღება

თავისუფალი სივრცე კართან მანევრირებისთვის,
ანჯამიანი კარი, საკეტის მხრიდან მისაწვდომი,
გამოწევით გაღება

თავისუფალი სივრცე კართან მანევრირებისთვის,
ანჯამიანი კარი, წინიდან მისაწვდომი,
მიწოლით გაღება

თავისუფალი სივრცე კართან მანევრირებისთვის,
ანჯამიანი კარი, წინიდან მისაწვდომი,
გამოწევით გაღება

თავისუფალი სივრცე კართან მანევრირებისთვის,
ანჯამიანი კარი, წინიდან მისაწვდომი,
მიწოლით გაღება

თავისუფალი სივრცე კართან მანევრირებისთვის,
ანჯამიანი კარი, საკეტის მხრიდან მისაწვდომი,
გამოწევით გაღება

სასაწყობო ჯგუფი - 2

სავაჭრო ჯგუფი

საცხოვრებელი ჯგუფი -2

საკადასტრო საზღვარი

ხელის ცეცხლმაქრი

სახანძრო მილდგარი

კვამლაღმომჩენი

ვიზუალური და ხმოვანი
განგაშის სისტემა

სახანძრო განგაშის ხელით
სამართავი კოლოფი

სახანძრო ჰიდრანტი

წყლის დასალევი შადრევანი

ავტოსაშხეფი სისტემა

გასასვლელის ნიშნები

ცეცხლმედეგობა 2 საათიანი

ცეცხლმედეგობა 1 საათიანი

გასასვლელამდე სავალი
მაქს. მანძილი

სამაშველო სამსახურის მიერ
გამოსაყენებელი მიასაერთებელი

კვამლზე მორეგირე
მაუწყებელი

საქმიანი ჯგუფი

სამაშველო სამსახურის მიერ
გამოსაყენებელი მიასაერთებელი

მისაწვდომი სვლაგეზი

wriuli მოსატრიალებელი
სივრცე

თავშესაფრის ფართობი

მისაწვდომი სვლაგეზი
შენობის გარეთ

თ-ის ფორმის
მოსატრიალებელი სივრცე

შენიშვნა: ზედაპირი ყველგან იქნება
მდგრადი, მყარი და არასრიალა

თავისუფალი სივრცე

k-1 2.20

1.00
90

გათბობა-კონდიცირება

გათბობა-კონდიცირება

გათბობა-კონდიცირება

გათბობა-კონდიცირება

მანძილი სახანძრო

კარადამდე 18.4მ.

გათბობა-კონდიცირება

მაქს.

გასასვლელამდე

მანძილი
20.7მ.

გათბობა-კონდიცირება

სახანძრო კარადა

SPublisherVersion 0.0.100.13

შენიშვნა:

ფორმატი

სტადია:

თბილისი

2022 w

მთ.არქიტექტორი

დირექტორი

x. a.

პროექტის დასახელება

პირობითი აღნიშვნები

მასშტაბი

x. a.

გ.ხელმძღვანელი

x. a.

გრგ პროექტის ავტორი
x. a.

არქიტექტორი

x. a.

არქიტექტორი

x. a.

არქიტექტორი

x. a.

ნახაზის სახელწოდება

s.giorgaia

tashabi
s/k: 406265410

მის: ქ. თბილისი, krwanisis რაიონი,

krwanisis q. #22/24

ტელ:+(995) 593 49 71 71

Adress: თბილისი, Krtsanisi შტ. # 22/24

Tel: +(995) 593 49 71 71

3

12.1 m

2

8.4 m

2

8.7 m 8.6 m

2 2

11.0 m

2

7.8 m

2

12.3 m

2

9.1 m

2

8.2 m

2

25.5 m

2

14.6 m

2

15.8 m

2

3.1 m

2

12.8 m

2

11.0 m

2

22.2 m

2

15.3 m

2

3.5 m

2

21.5 m

2

2.9 m

2

4.0 m

2

13.1 m

2

20.9 m

2

2.9 m

2

3.6 m

2

13.3 m

2

20.3 m

2

3.7 m

2

7.5 m

2

10.7 m

2

23.2 m

2

5.6 m

2

3.7 m

2

4.5 m

2

1
2

3

4

5

6

7

8

9

18

17

16

15

14

13

12

11

10

DOWN

UP

Custom Text

1
2
3
4
5
6
7
8

9 10

11

12

13

14

15

16

17

18

DOWN

UPCustom Text

2.20

k-5

1.00
20

2.20 k-51.00
20

2.20 k-51.00
20

f-1

.20 by 6

k-5 2.20 1.00

20

k-5

2.20

1.00

20

k-11.00 2.20

90

k-51.00 2.20

20

k-1 2.20 1.00

90

k-1 2.20 1.00

90

F

F

0.51 /0.69

F

0.30 /0.70

F

0.40 /0.70

0.50 /0.39

F

0.50 /0.70

0.55 /0.50

0.60 /0.40

F

0.50 /0.80

0.40 /0.90

0.80 /0.60

0.80 /0.60

0.30 /1.30

2.15

6

2.15

6

6.05 3.65 4.95 3.45

3.10 6.20 5.60 4.30 4.40

1.50 24.40 1.20

17.40

+47.800

87°

XVI სართულის გეგმა მ.1:250

ა

"ბ" ტიპი

61.0 m ბინა 1

2

7.8 m2 53.2 m2

სც-2

დ.დ - 3

18.6
"ბ" ტიპი

49.3 m ბინა 2

2

8.6 m2 40.7 m2

სც-2

დ.დ - 3

18.6

"ბ" ტიპი

91.0 m ბინა 5

2

11.0 m2 80.0 m2

სც-2

დ.დ - 5

18.6
"ბ" ტიპი

ბინა 6 53.9m2

9.1 m2 44.8 m2

სც-2

დ.დ - 3

18.6

"ბ" ტიპი

50.2 m ბინა 3

2

8.7 m2 41.5 m2

სც-2

დ.დ - 3

18.6

"ბ" ტიპი

53.9 m ბინა 4

2

8.5 m2 45.5 m2

სც-2

დ.დ - 4

18.6

ბ

გ

დ

ე

1 2 3 4 5 6

გაზის
მრიცხველების
სამონტაჟო
განიავებადი
სივრცე
2.6 m

2

ქ. თბილისი სანდრო ეულის ქუჩა #7-
(ს.კ 01.14.05.007.274)

0.90

1.70

0.76
1.30

1.20

1.70

0.90 0.60

0.40 0.90 0.40

1.50

1.35

1.30

1.20

1.20 1.07

1.50

1.50

0.60

1.50 1.30

1.35

1.20
0.45

0.30

1.20 1.30

1.20

1.50
0.60

0.30

თავისუფალი სივრცე კართან მანევრირებისთვის,
ანჯამიანი კარი, წინიდან მისაწვდომი,
მიწოლით გაღება

თავისუფალი სივრცე კართან მანევრირებისთვის,
ანჯამიანი კარი, წინიდან მისაწვდომი,
გამოწევით გაღება

თავისუფალი სივრცე კართან მანევრირებისთვის,
ანჯამიანი კარი, საკეტის მხრიდან მისაწვდომი,
მიწოლით გაღება

თავისუფალი სივრცე კართან მანევრირებისთვის,
ანჯამიანი კარი, საკეტის მხრიდან მისაწვდომი,
გამოწევით გაღება

თავისუფალი სივრცე კართან მანევრირებისთვის,
ანჯამიანი კარი, წინიდან მისაწვდომი,
მიწოლით გაღება

თავისუფალი სივრცე კართან მანევრირებისთვის,
ანჯამიანი კარი, წინიდან მისაწვდომი,
გამოწევით გაღება

თავისუფალი სივრცე კართან მანევრირებისთვის,
ანჯამიანი კარი, წინიდან მისაწვდომი,
მიწოლით გაღება

თავისუფალი სივრცე კართან მანევრირებისთვის,
ანჯამიანი კარი, საკეტის მხრიდან მისაწვდომი,
გამოწევით გაღება

სასაწყობო ჯგუფი - 2

სავაჭრო ჯგუფი

საცხოვრებელი ჯგუფი -2

საკადასტრო საზღვარი

ხელის ცეცხლმაქრი

სახანძრო მილდგარი

კვამლაღმომჩენი

ვიზუალური და ხმოვანი
განგაშის სისტემა

სახანძრო განგაშის ხელით
სამართავი კოლოფი

სახანძრო ჰიდრანტი

წყლის დასალევი შადრევანი

ავტოსაშხეფი სისტემა

გასასვლელის ნიშნები

ცეცხლმედეგობა 2 საათიანი

ცეცხლმედეგობა 1 საათიანი

გასასვლელამდე სავალი
მაქს. მანძილი

სამაშველო სამსახურის მიერ
გამოსაყენებელი მიასაერთებელი

კვამლზე მორეგირე
მაუწყებელი

საქმიანი ჯგუფი

სამაშველო სამსახურის მიერ
გამოსაყენებელი მიასაერთებელი

მისაწვდომი სვლაგეზი

wriuli მოსატრიალებელი
სივრცე

თავშესაფრის ფართობი

მისაწვდომი სვლაგეზი
შენობის გარეთ

თ-ის ფორმის
მოსატრიალებელი სივრცე

შენიშვნა: ზედაპირი ყველგან იქნება
მდგრადი, მყარი და არასრიალა

თავისუფალი სივრცე

k-1 2.20

1.00
90

გათბობა-კონდიცირება

გათბობა-კონდიცირება

გათბობა-კონდიცირება

გათბობა-კონდიცირება

მანძილი სახანძრო

კარადამდე 18.4მ.

გათბობა-კონდიცირება

მაქს.

გასასვლელამდე

მანძილი
20.7მ.

გათბობა-კონდიცირება

სახანძრო კარადა

SPublisherVersion 0.0.100.13

შენიშვნა:

ფორმატი

სტადია:

თბილისი

2022 w

მთ.არქიტექტორი

დირექტორი

x. a.

პროექტის დასახელება

პირობითი აღნიშვნები

მასშტაბი

x. a.

გ.ხელმძღვანელი

x. a.

გრგ პროექტის ავტორი
x. a.

არქიტექტორი

x. a.

არქიტექტორი

x. a.

არქიტექტორი

x. a.

ნახაზის სახელწოდება

s.giorgaia

tashabi
s/k: 406265410

მის: ქ. თბილისი, krwanisis რაიონი,

krwanisis q. #22/24

ტელ:+(995) 593 49 71 71

Adress: თბილისი, Krtsanisi შტ. # 22/24

Tel: +(995) 593 49 71 71

3

12.1 m

2

8.4 m

2

8.7 m 8.6 m

2 2

11.0 m

2

7.8 m

2

12.3 m

2

9.1 m

2

8.2 m

2

25.5 m

2

14.6 m

2

15.8 m

2

3.1 m

2

12.8 m

2

11.0 m

2

22.2 m

2

15.3 m

2

3.5 m

2

21.5 m

2

2.9 m

2

4.0 m

2

13.1 m

2

20.9 m

2

2.9 m

2

3.6 m

2

13.3 m

2

20.3 m

2

3.7 m

2

7.5 m

2

10.7 m

2

23.2 m

2

5.6 m

2

3.7 m

2

4.5 m

2

1
2

3

4

5

6

7

8

9

18

17

16

15

14

13

12

11

10

DOWN

UP

Custom Text

1
2
3
4
5
6
7
8

9 10

11

12

13

14

15

16

17

18

DOWN

UPCustom Text

2.20

k-5

1.00
20

2.20 k-51.00
20

2.20 k-51.00
20

f-1

.20 by 6

k-5 2.20 1.00

20

k-5

2.20

1.00

20

k-11.00 2.20

90

k-51.00 2.20

20

k-1 2.20 1.00

90

k-1 2.20 1.00

90

F

F

0.51 /0.69

F

0.30 /0.70

F

0.40 /0.70

0.50 /0.39

F

0.50 /0.70

0.55 /0.50

0.60 /0.40

F

0.50 /0.80

0.40 /0.90

0.80 /0.60

0.80 /0.60

0.30 /1.30

2.15

6

2.15

6

6.05 3.65 4.95 3.45

3.10 6.20 5.60 4.30 4.40

1.50 24.40 1.20

17.40

+51.000

87°

XVII სართულის გეგმა მ.1:250

ა

"ბ" ტიპი

61.0 m ბინა 1

2

7.8 m2 53.2 m2

სც-2

დ.დ - 3

18.6
"ბ" ტიპი

49.3 m ბინა 2

2

8.6 m2 40.7 m2

სც-2

დ.დ - 3

18.6

"ბ" ტიპი

91.0 m ბინა 5

2

11.0 m2 80.0 m2

სც-2

დ.დ - 5

18.6
"ბ" ტიპი

ბინა 6 53.9m2

9.1 m2 44.8 m2

სც-2

დ.დ - 3

18.6

"ბ" ტიპი

50.2 m ბინა 3

2

8.7 m2 41.5 m2

სც-2

დ.დ - 3

18.6

"ბ" ტიპი

53.9 m ბინა 4

2

8.5 m2 45.5 m2

სც-2

დ.დ - 4

18.6

ბ

გ

დ

ე

1 2 3 4 5 6

გაზის
მრიცხველების
სამონტაჟო
განიავებადი
სივრცე
2.6 m

2

ქ. თბილისი სანდრო ეულის ქუჩა #7-
(ს.კ 01.14.05.007.274)

0.90

1.70

0.76
1.30

1.20

1.70

0.90 0.60

0.40 0.90 0.40

1.50

1.35

1.30

1.20

1.20 1.07

1.50

1.50

0.60

1.50 1.30

1.35

1.20
0.45

0.30

1.20 1.30

1.20

1.50
0.60

0.30

თავისუფალი სივრცე კართან მანევრირებისთვის,
ანჯამიანი კარი, წინიდან მისაწვდომი,
მიწოლით გაღება

თავისუფალი სივრცე კართან მანევრირებისთვის,
ანჯამიანი კარი, წინიდან მისაწვდომი,
გამოწევით გაღება

თავისუფალი სივრცე კართან მანევრირებისთვის,
ანჯამიანი კარი, საკეტის მხრიდან მისაწვდომი,
მიწოლით გაღება

თავისუფალი სივრცე კართან მანევრირებისთვის,
ანჯამიანი კარი, საკეტის მხრიდან მისაწვდომი,
გამოწევით გაღება

თავისუფალი სივრცე კართან მანევრირებისთვის,
ანჯამიანი კარი, წინიდან მისაწვდომი,
მიწოლით გაღება

თავისუფალი სივრცე კართან მანევრირებისთვის,
ანჯამიანი კარი, წინიდან მისაწვდომი,
გამოწევით გაღება

თავისუფალი სივრცე კართან მანევრირებისთვის,
ანჯამიანი კარი, წინიდან მისაწვდომი,
მიწოლით გაღება

თავისუფალი სივრცე კართან მანევრირებისთვის,
ანჯამიანი კარი, საკეტის მხრიდან მისაწვდომი,
გამოწევით გაღება

სასაწყობო ჯგუფი - 2

სავაჭრო ჯგუფი

საცხოვრებელი ჯგუფი -2

საკადასტრო საზღვარი

ხელის ცეცხლმაქრი

სახანძრო მილდგარი

კვამლაღმომჩენი

ვიზუალური და ხმოვანი
განგაშის სისტემა

სახანძრო განგაშის ხელით
სამართავი კოლოფი

სახანძრო ჰიდრანტი

წყლის დასალევი შადრევანი

ავტოსაშხეფი სისტემა

გასასვლელის ნიშნები

ცეცხლმედეგობა 2 საათიანი

ცეცხლმედეგობა 1 საათიანი

გასასვლელამდე სავალი
მაქს. მანძილი

სამაშველო სამსახურის მიერ
გამოსაყენებელი მიასაერთებელი

კვამლზე მორეგირე
მაუწყებელი

საქმიანი ჯგუფი

სამაშველო სამსახურის მიერ
გამოსაყენებელი მიასაერთებელი

მისაწვდომი სვლაგეზი

wriuli მოსატრიალებელი
სივრცე

თავშესაფრის ფართობი

მისაწვდომი სვლაგეზი
შენობის გარეთ

თ-ის ფორმის
მოსატრიალებელი სივრცე

შენიშვნა: ზედაპირი ყველგან იქნება
მდგრადი, მყარი და არასრიალა

თავისუფალი სივრცე

k-1 2.20

1.00
90

გათბობა-კონდიცირება

გათბობა-კონდიცირება

გათბობა-კონდიცირება

გათბობა-კონდიცირება

მანძილი სახანძრო

კარადამდე 18.4მ.

გათბობა-კონდიცირება

მაქს.

გასასვლელამდე

მანძილი
20.7მ.

გათბობა-კონდიცირება

სახანძრო კარადა

XVIII სართულის გეგმა

მ.1:250

- 0.90 — მისაწვდომი ხელმეტი
- 1.20 — მისაწვდომი ხელმეტი შენობის გარეთ
- 1.70 — წრიული მოსარბილებელი სივრცე
- T-ის ფორმის მოსარბილებელი სივრცე
- საკომისიო საზღვარი
- საცხოვრებელი ჯგუფი -2
- სასაწყობო ჯგუფი - 2
- სავაჭრო ჯგუფი
- საჭმელი ჯგუფი
- ხელის ცეცხლმაქრი
- სახანძრო მილსადენი
- კვამლიაღმოშენი
- კვამლზე მორგებრე მაუწყებელი
- ფიზიკალური და ხმოვანი განგაშის სისტემა
- სახანძრო განგაშის ხელით სამართავი კოლოფი
- სახანძრო ჰიდრანტი
- წყლის დასაღვრი შადრევანი
- ავტომატიზაცია სისტემა
- სამაშველო სამსახურის მიერ გამოსაყენებელი მისაერთებელი
- სამაშველო სამსახურის მიერ გამოსაყენებელი მისაერთებელი
- სახანძრო კარადა
- გასასვლელის ნიშნები
- ცეცხლმედეგობა 2 საათიანი
- ცეცხლმედეგობა 1 საათიანი
- გასასვლელამდე სავალი მაქს. მანძილი
- 0.76 / 1.30 — ოავშესაფრის ფართობი
- თავისუფალი სივრცე

შენიშვნა: ზედაპირი ცვლილან იქნება მდერადი, მყარი და არასრიალა

61.0 მ²	ბინა 1	
53.2 მ²	7.8 მ²	
18.6	სგ-2	
დ-დ - 3		

49.3 მ²	ბინა 2	
40.7 მ²	8.6 მ²	
18.6	სგ-2	
დ-დ - 3		

50.2 მ²	ბინა 3	
41.5 მ²	8.7 მ²	
18.6	სგ-2	
დ-დ - 3		

53.9 მ²	ბინა 4	
45.5 მ²	8.5 მ²	
18.6	სგ-2	
დ-დ - 4		

91.0 მ²	ბინა 5	
80.0 მ²	11.0 მ²	
18.6	სგ-2	
დ-დ - 5		

ბინა 6	53.9მ²	
9.1 მ²	44.8 მ²	
სგ-2	18.6	
დ-დ - 3		

17.40 | 3.45 | 4.95 | 3.65 | 6.05 | 87°

1.50 | 3.10 | 6.20 | 5.60 | 4.30 | 4.40 | 1.20 — 24.40

N

ტასჰაბი
ს/კ: 406265410
მის: ქ. თბილისი, კრწანისის რაიონი, კრწანისის ქ. №22/24
ტელ:+(995) 593 49 71 71

TASHUB
Adress: Tbilisi, Krtsanisi St. # 22/24
Tel: +(995) 593 49 71 71

ქ. თბილისი სანდრო ეულის ქუჩა #7-
(ს.კ 01.14.05.007.274)

Tbilisi
2022 w
A3

SPublisherVersion 0.0.100.13

შენიშვნა:

ფორმატი

სტადია:

თბილისი

2022 w

მთ.არქიტექტორი

დირექტორი

x. a.

პროექტის დასახელება

პირობითი აღნიშვნები

მასშტაბი

x. a.

გ.ხელმძღვანელი

x. a.

გრგ პროექტის ავტორი
x. a.

არქიტექტორი

x. a.

არქიტექტორი

x. a.

არქიტექტორი

x. a.

ნახაზის სახელწოდება

s.giorgaia

tashabi
s/k: 406265410

მის: ქ. თბილისი, krwanisis რაიონი,

krwanisis q. #22/24

ტელ:+(995) 593 49 71 71

Adress: თბილისი, Krtsanisi შტ. # 22/24

Tel: +(995) 593 49 71 71

3

12.1 m

2

8.4 m

2

8.7 m 8.6 m

2 2

11.0 m

2

7.8 m

2

12.3 m

2

9.1 m

2

8.2 m

2

25.5 m

2

14.6 m

2

15.8 m

2

3.1 m

2

12.8 m

2

11.0 m

2

22.2 m

2

15.3 m

2

3.5 m

2

21.5 m

2

2.9 m

2

4.0 m

2

13.1 m

2

20.9 m

2

2.9 m

2

3.6 m

2

13.3 m

2

20.3 m

2

3.7 m

2

7.5 m

2

10.7 m

2

23.2 m

2

5.6 m

2

3.7 m

2

4.5 m

2

1
2

3

4

5

6

7

8

9

18

17

16

15

14

13

12

11

10

DOWN

UP

Custom Text

1
2
3
4
5
6
7
8

9 10

11

12

13

14

15

16

17

18

DOWN

UPCustom Text

2.20

k-5

1.00
20

2.20 k-51.00
20

2.20 k-51.00
20

f-1

.20 by 6

k-5 2.20 1.00

20

k-5

2.20

1.00

20

k-11.00 2.20

90

k-51.00 2.20

20

k-1 2.20 1.00

90

k-1 2.20 1.00

90

F

F

0.51 /0.69

F

0.30 /0.70

F

0.40 /0.70

0.50 /0.39

F

0.50 /0.70

0.55 /0.50

0.60 /0.40

F

0.50 /0.80

0.40 /0.90

0.80 /0.60

0.80 /0.60

0.30 /1.30

2.15

6

2.15

6

6.05 3.65 4.95 3.45

3.10 6.20 5.60 4.30 4.40

1.50 24.40 1.20

17.40

+57.400

87°

IXX სართულის გეგმა მ.1:250

ა

"ბ" ტიპი

61.0 m ბინა 1

2

7.8 m2 53.2 m2

სც-2

დ.დ - 3

18.6
"ბ" ტიპი

49.3 m ბინა 2

2

8.6 m2 40.7 m2

სც-2

დ.დ - 3

18.6

"ბ" ტიპი

91.0 m ბინა 5

2

11.0 m2 80.0 m2

სც-2

დ.დ - 5

18.6
"ბ" ტიპი

ბინა 6 53.9m2

9.1 m2 44.8 m2

სც-2

დ.დ - 3

18.6

"ბ" ტიპი

50.2 m ბინა 3

2

8.7 m2 41.5 m2

სც-2

დ.დ - 3

18.6

"ბ" ტიპი

53.9 m ბინა 4

2

8.5 m2 45.5 m2

სც-2

დ.დ - 4

18.6

ბ

გ

დ

ე

1 2 3 4 5 6

გაზის
მრიცხველების
სამონტაჟო
განიავებადი
სივრცე
2.6 m

2

ქ. თბილისი სანდრო ეულის ქუჩა #7-
(ს.კ 01.14.05.007.274)

0.90

1.70

0.76
1.30

1.20

1.70

0.90 0.60

0.40 0.90 0.40

1.50

1.35

1.30

1.20

1.20 1.07

1.50

1.50

0.60

1.50 1.30

1.35

1.20
0.45

0.30

1.20 1.30

1.20

1.50
0.60

0.30

თავისუფალი სივრცე კართან მანევრირებისთვის,
ანჯამიანი კარი, წინიდან მისაწვდომი,
მიწოლით გაღება

თავისუფალი სივრცე კართან მანევრირებისთვის,
ანჯამიანი კარი, წინიდან მისაწვდომი,
გამოწევით გაღება

თავისუფალი სივრცე კართან მანევრირებისთვის,
ანჯამიანი კარი, საკეტის მხრიდან მისაწვდომი,
მიწოლით გაღება

თავისუფალი სივრცე კართან მანევრირებისთვის,
ანჯამიანი კარი, საკეტის მხრიდან მისაწვდომი,
გამოწევით გაღება

თავისუფალი სივრცე კართან მანევრირებისთვის,
ანჯამიანი კარი, წინიდან მისაწვდომი,
მიწოლით გაღება

თავისუფალი სივრცე კართან მანევრირებისთვის,
ანჯამიანი კარი, წინიდან მისაწვდომი,
გამოწევით გაღება

თავისუფალი სივრცე კართან მანევრირებისთვის,
ანჯამიანი კარი, წინიდან მისაწვდომი,
მიწოლით გაღება

თავისუფალი სივრცე კართან მანევრირებისთვის,
ანჯამიანი კარი, საკეტის მხრიდან მისაწვდომი,
გამოწევით გაღება

სასაწყობო ჯგუფი - 2

სავაჭრო ჯგუფი

საცხოვრებელი ჯგუფი -2

საკადასტრო საზღვარი

ხელის ცეცხლმაქრი

სახანძრო მილდგარი

კვამლაღმომჩენი

ვიზუალური და ხმოვანი
განგაშის სისტემა

სახანძრო განგაშის ხელით
სამართავი კოლოფი

სახანძრო ჰიდრანტი

წყლის დასალევი შადრევანი

ავტოსაშხეფი სისტემა

გასასვლელის ნიშნები

ცეცხლმედეგობა 2 საათიანი

ცეცხლმედეგობა 1 საათიანი

გასასვლელამდე სავალი
მაქს. მანძილი

სამაშველო სამსახურის მიერ
გამოსაყენებელი მიასაერთებელი

კვამლზე მორეგირე
მაუწყებელი

საქმიანი ჯგუფი

სამაშველო სამსახურის მიერ
გამოსაყენებელი მიასაერთებელი

მისაწვდომი სვლაგეზი

wriuli მოსატრიალებელი
სივრცე

თავშესაფრის ფართობი

მისაწვდომი სვლაგეზი
შენობის გარეთ

თ-ის ფორმის
მოსატრიალებელი სივრცე

შენიშვნა: ზედაპირი ყველგან იქნება
მდგრადი, მყარი და არასრიალა

თავისუფალი სივრცე

k-1 2.20

1.00
90

გათბობა-კონდიცირება

გათბობა-კონდიცირება

გათბობა-კონდიცირება

გათბობა-კონდიცირება

მანძილი სახანძრო

კარადამდე 18.4მ.

გათბობა-კონდიცირება

მაქს.

გასასვლელამდე

მანძილი
20.7მ.

გათბობა-კონდიცირება

სახანძრო კარადა

XX სართულის გეგმა

მ.1:250

- მისაწვდომი ხელატეხი
- მისაწვდომი ხელატეხი შენობის გარეთ
- წრიული მოსარკალებული სიერცე
- T-ის ფორმის მოსარკალებული სიერცე
- საკაბელო სადენი
- საცხოვრებელი ჯგუფი -2
- სასაწყობო ჯგუფი - 2
- სავაჭრო ჯგუფი
- საჭმელი ჯგუფი
- ხელის ცეცხლმაქრი
- სახანძრო მილსადენი
- კეპლაზმიშნერი
- კეპლზე მორგებრე მაუწევებელი
- ფიზეალური და ხმოვანი გაფრთხილების სისტემა
- სახანძრო გაფრთხილების ხელით სამართავი კოლოფი
- სახანძრო პიდრანტი
- წყლის დასაღვრი შადრევანი
- ავტომატიზებული სისტემა
- სამაშველო სამსახურის მიერ გამოსაყენებელი მასალებისთვის
- სამაშველო სამსახურის მიერ გამოსაყენებელი მასალებისთვის
- სახანძრო კარადა
- გასასვლელის ნიშნები
- ცეცხლმედეგობა 2 საათიანი
- ცეცხლმედეგობა 1 საათიანი
- გასასვლელამდე სავალი მაქს. მანძილი
- ოთახშიაფრის ფართობი
- თავისუფალი სიერცე

შენიშვნა: ზედაპირი ყველგან იქნება მყარი, მეორი და არასრიალა

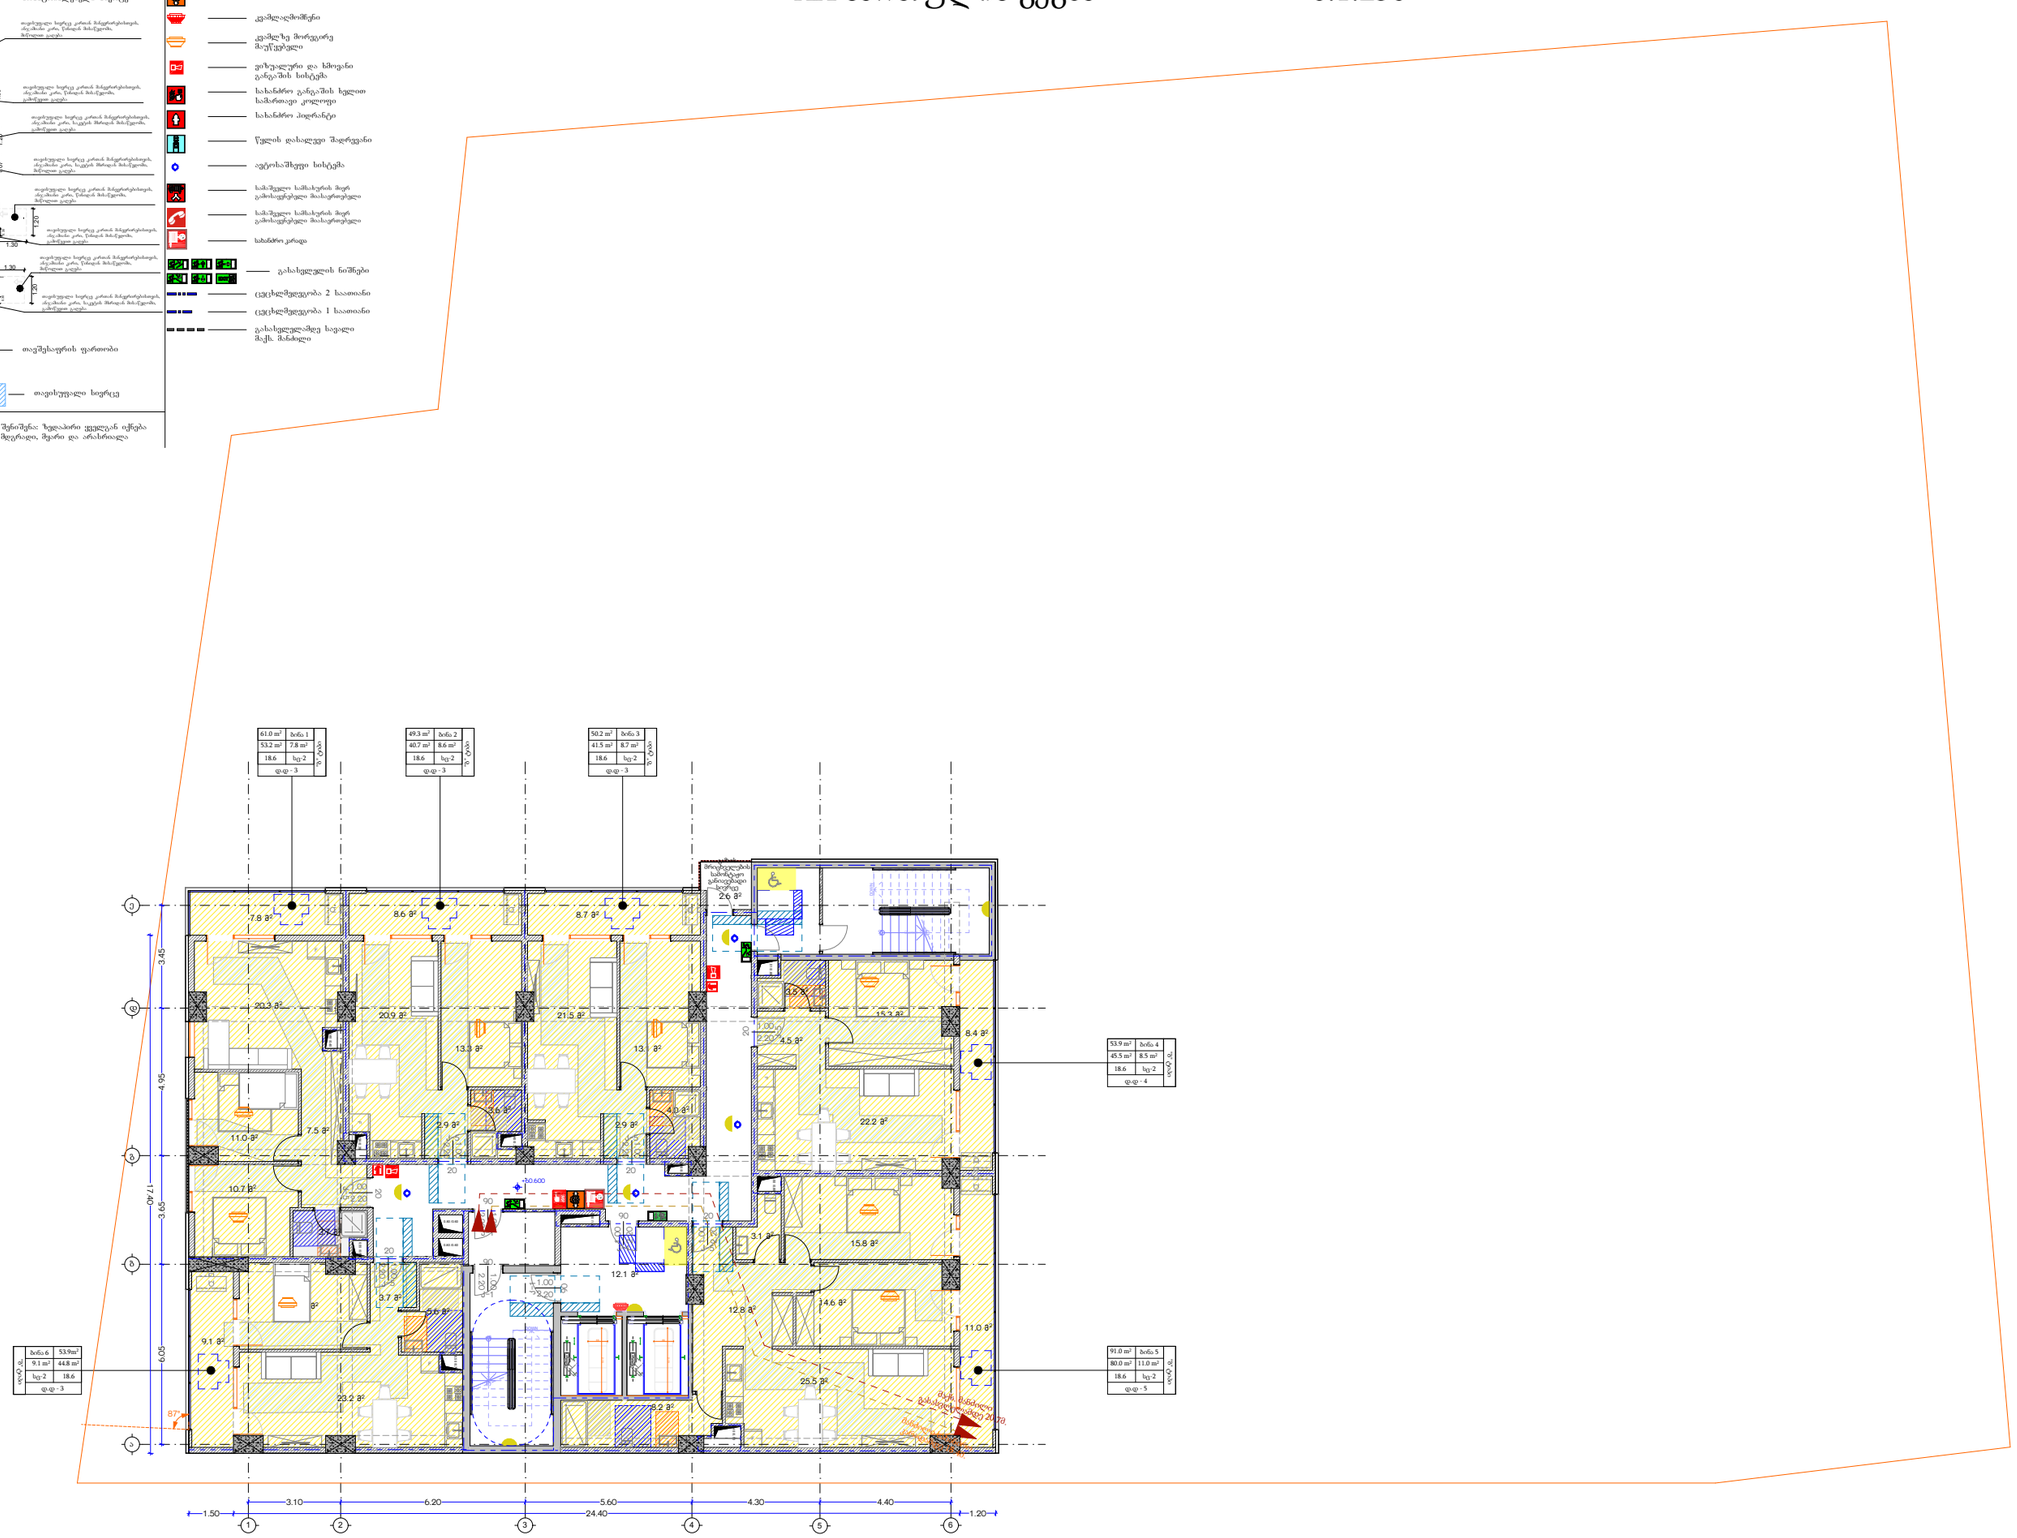

ტასჰაბი
ს/კ: 406265410
მის: ქ. თბილისი, კრწანისის რაიონი, კრწანისის ქ. №22/24
ტელ:+(995) 593 49 71 71
TASHUB
Adress: Tbilisi, Krtsanisi St. # 22/24
Tel: +(995) 593 49 71 71

ქ. თბილისი სანდრო ეულის ქუჩა #7-
(ს.კ 01.14.05.007.274)

Tbilisi
2022 w
A3

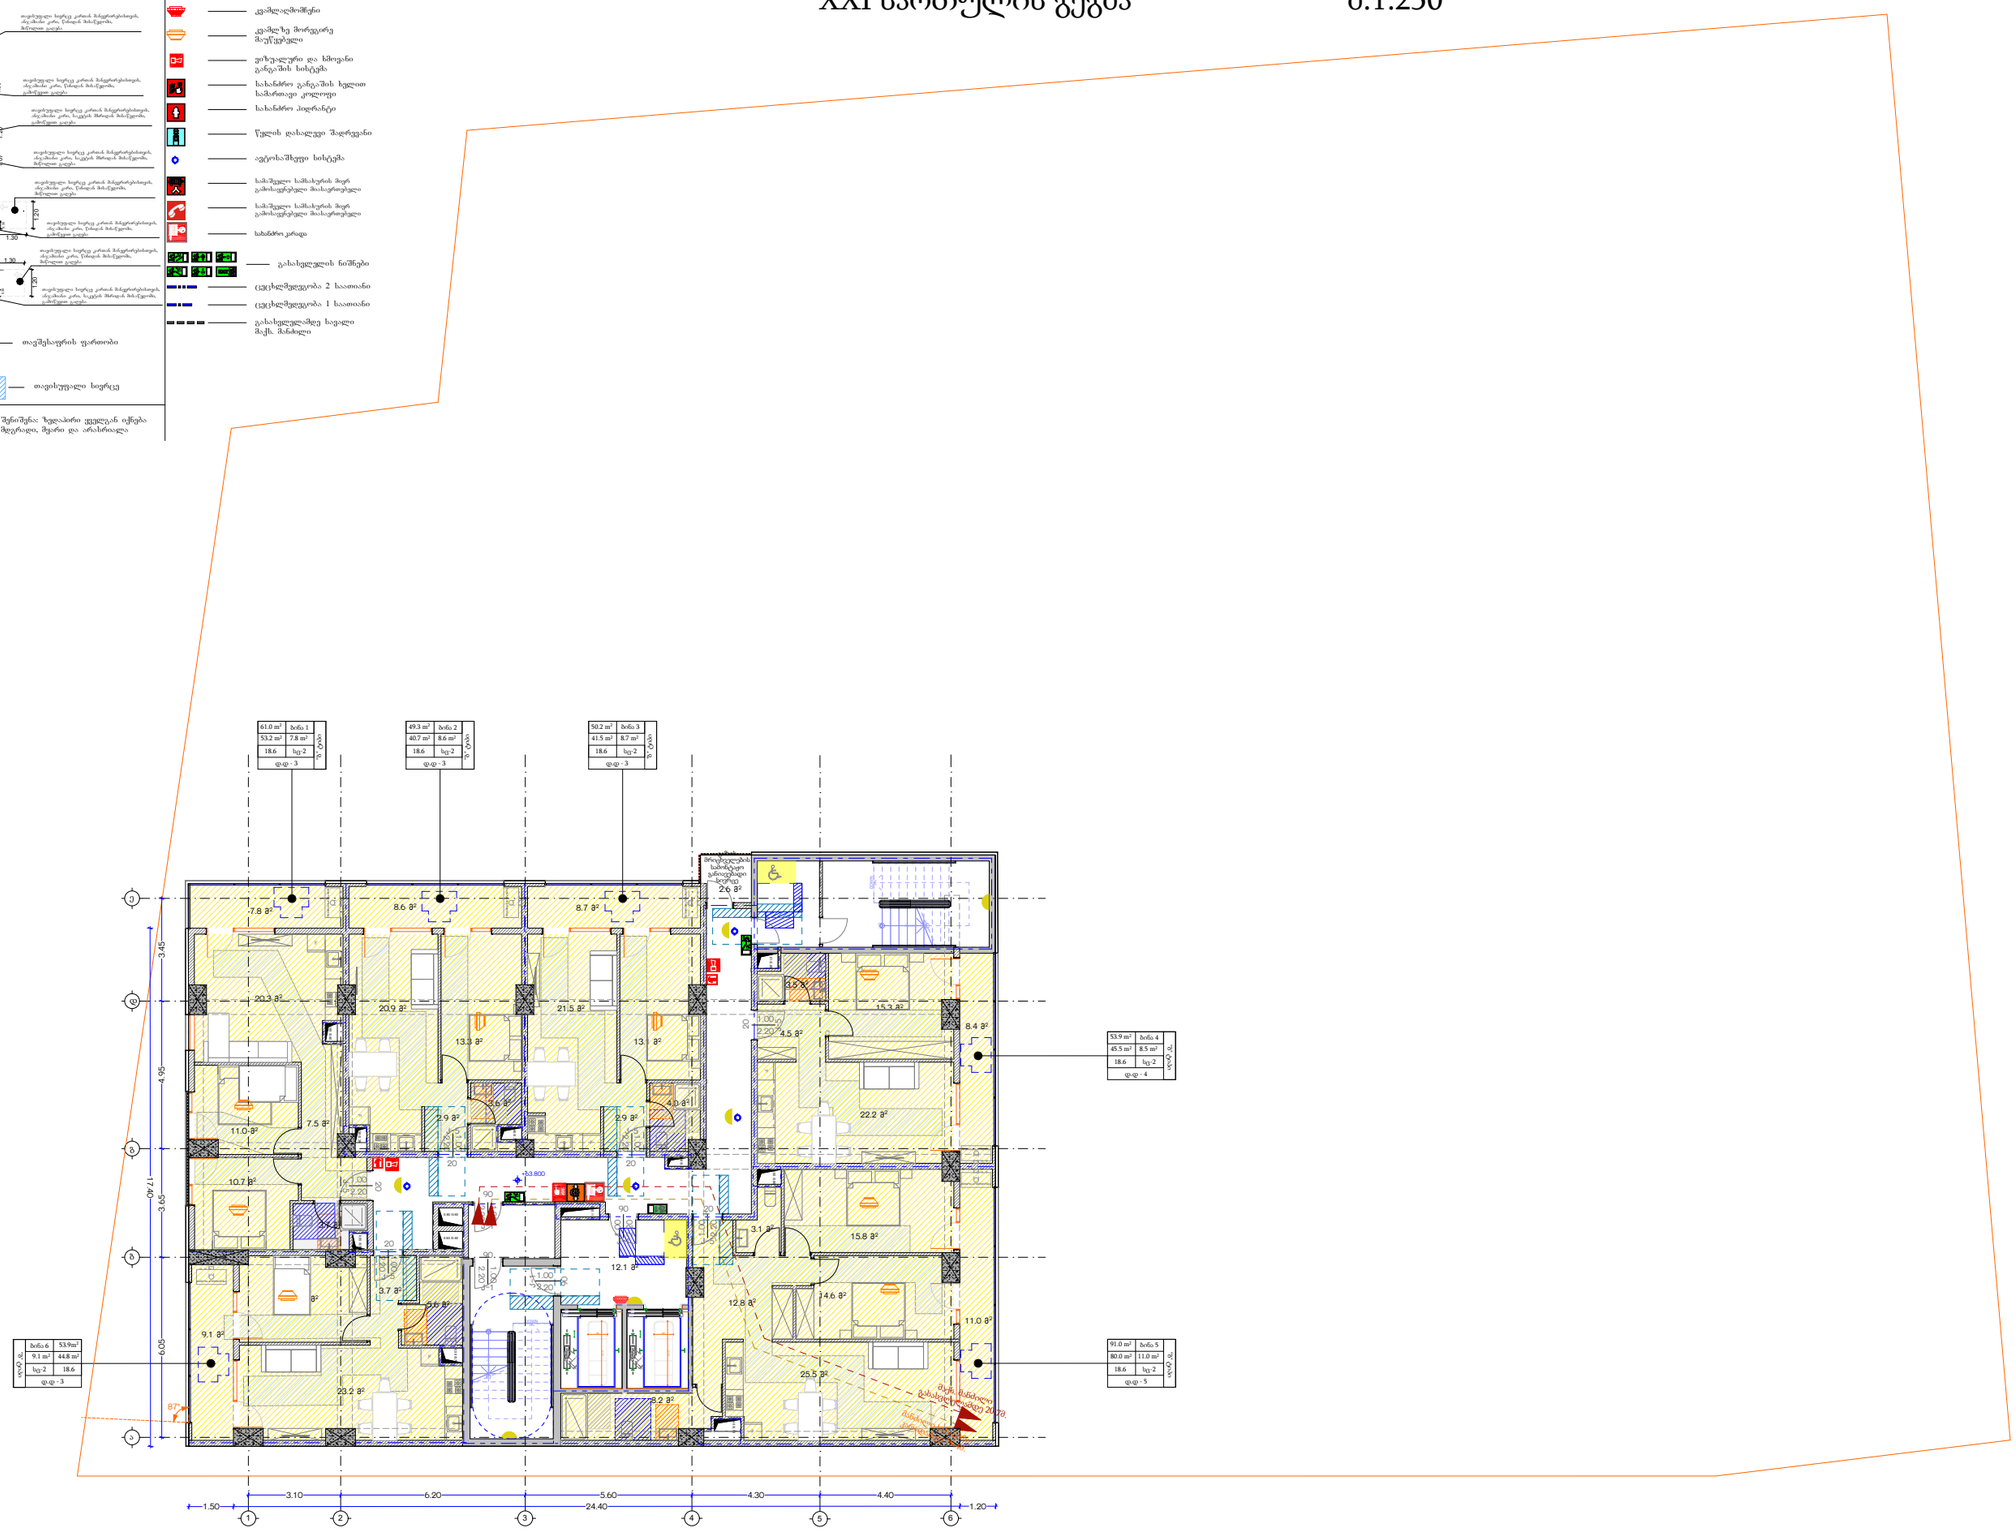

SPublisherVersion 0.0.100.13

შენიშვნა:

ფორმატი

სტადია:

თბილისი

2022 w

მთ.არქიტექტორი

დირექტორი

x. a.

პროექტის დასახელება

პირობითი აღნიშვნები

მასშტაბი

x. a.

გ.ხელმძღვანელი

x. a.

გრგ პროექტის ავტორი
x. a.

არქიტექტორი

x. a.

არქიტექტორი

x. a.

არქიტექტორი

x. a.

ნახაზის სახელწოდება

s.giorgaia

tashabi
s/k: 406265410

მის: ქ. თბილისი, krwanisis რაიონი,

krwanisis q. #22/24

ტელ:+(995) 593 49 71 71

Adress: თბილისი, Krtsanisi შტ. # 22/24

Tel: +(995) 593 49 71 71

3

12.1 m

2

8.4 m

2

8.7 m 8.6 m

2 2

11.0 m

2

7.8 m

2

12.3 m

2

9.1 m

2

8.2 m

2

25.5 m

2

14.6 m

2

15.8 m

2

3.1 m

2

12.8 m

2

11.0 m

2

22.2 m

2

15.3 m

2

3.5 m

2

21.5 m

2

2.9 m

2

4.0 m

2

13.1 m

2

20.9 m

2

2.9 m

2

3.6 m

2

13.3 m

2

20.3 m

2

3.7 m

2

7.5 m

2

10.7 m

2

23.2 m

2

5.6 m

2

3.7 m

2

4.5 m

2

1
2

3

4

5

6

7

8

9

18

17

16

15

14

13

12

11

10

DOWN

UP

Custom Text

1
2
3
4
5
6
7
8

9 10

11

12

13

14

15

16

17

18

DOWN

UPCustom Text

2.20

k-5

1.00
20

2.20 k-51.00
20

2.20 k-51.00
20

f-1

.20 by 6

k-5 2.20 1.00

20

k-5

2.20

1.00

20

k-11.00 2.20

90

k-51.00 2.20

20

k-1 2.20 1.00

90

k-1 2.20 1.00

90

F

F

0.51 /0.69

F

0.30 /0.70

F

0.40 /0.70

0.50 /0.39

F

0.50 /0.70

0.55 /0.50

0.60 /0.40

F

0.50 /0.80

0.40 /0.90

0.80 /0.60

0.80 /0.60

0.30 /1.30

2.15

6

2.15

6

6.05 3.65 4.95 3.45

3.10 6.20 5.60 4.30 4.40

1.50 24.40 1.20

17.40

+63.800

87°

XXI სართულის გეგმა მ.1:250

ა

"ბ" ტიპი

61.0 m ბინა 1

2

7.8 m2 53.2 m2

სც-2

დ.დ - 3

18.6
"ბ" ტიპი

49.3 m ბინა 2

2

8.6 m2 40.7 m2

სც-2

დ.დ - 3

18.6

"ბ" ტიპი

91.0 m ბინა 5

2

11.0 m2 80.0 m2

სც-2

დ.დ - 5

18.6
"ბ" ტიპი

ბინა 6 53.9m2

9.1 m2 44.8 m2

სც-2

დ.დ - 3

18.6

"ბ" ტიპი

50.2 m ბინა 3

2

8.7 m2 41.5 m2

სც-2

დ.დ - 3

18.6

"ბ" ტიპი

53.9 m ბინა 4

2

8.5 m2 45.5 m2

სც-2

დ.დ - 4

18.6

ბ

გ

დ

ე

1 2 3 4 5 6

გაზის
მრიცხველების
სამონტაჟო
განიავებადი
სივრცე
2.6 m

2

ქ. თბილისი სანდრო ეულის ქუჩა #7-
(ს.კ 01.14.05.007.274)

0.90

1.70

0.76
1.30

1.20

1.70

0.90 0.60

0.40 0.90 0.40

1.50

1.35

1.30

1.20

1.20 1.07

1.50

1.50

0.60

1.50 1.30

1.35

1.20
0.45

0.30

1.20 1.30

1.20

1.50
0.60

0.30

თავისუფალი სივრცე კართან მანევრირებისთვის,
ანჯამიანი კარი, წინიდან მისაწვდომი,
მიწოლით გაღება

თავისუფალი სივრცე კართან მანევრირებისთვის,
ანჯამიანი კარი, წინიდან მისაწვდომი,
გამოწევით გაღება

თავისუფალი სივრცე კართან მანევრირებისთვის,
ანჯამიანი კარი, საკეტის მხრიდან მისაწვდომი,
მიწოლით გაღება

თავისუფალი სივრცე კართან მანევრირებისთვის,
ანჯამიანი კარი, საკეტის მხრიდან მისაწვდომი,
გამოწევით გაღება

თავისუფალი სივრცე კართან მანევრირებისთვის,
ანჯამიანი კარი, წინიდან მისაწვდომი,
მიწოლით გაღება

თავისუფალი სივრცე კართან მანევრირებისთვის,
ანჯამიანი კარი, წინიდან მისაწვდომი,
გამოწევით გაღება

თავისუფალი სივრცე კართან მანევრირებისთვის,
ანჯამიანი კარი, წინიდან მისაწვდომი,
მიწოლით გაღება

თავისუფალი სივრცე კართან მანევრირებისთვის,
ანჯამიანი კარი, საკეტის მხრიდან მისაწვდომი,
გამოწევით გაღება

სასაწყობო ჯგუფი - 2

სავაჭრო ჯგუფი

საცხოვრებელი ჯგუფი -2

საკადასტრო საზღვარი

ხელის ცეცხლმაქრი

სახანძრო მილდგარი

კვამლაღმომჩენი

ვიზუალური და ხმოვანი
განგაშის სისტემა

სახანძრო განგაშის ხელით
სამართავი კოლოფი

სახანძრო ჰიდრანტი

წყლის დასალევი შადრევანი

ავტოსაშხეფი სისტემა

გასასვლელის ნიშნები

ცეცხლმედეგობა 2 საათიანი

ცეცხლმედეგობა 1 საათიანი

გასასვლელამდე სავალი
მაქს. მანძილი

სამაშველო სამსახურის მიერ
გამოსაყენებელი მიასაერთებელი

კვამლზე მორეგირე
მაუწყებელი

საქმიანი ჯგუფი

სამაშველო სამსახურის მიერ
გამოსაყენებელი მიასაერთებელი

მისაწვდომი სვლაგეზი

wriuli მოსატრიალებელი
სივრცე

თავშესაფრის ფართობი

მისაწვდომი სვლაგეზი
შენობის გარეთ

თ-ის ფორმის
მოსატრიალებელი სივრცე

შენიშვნა: ზედაპირი ყველგან იქნება
მდგრადი, მყარი და არასრიალა

თავისუფალი სივრცე

k-1 2.20

1.00
90

გათბობა-კონდიცირება

გათბობა-კონდიცირება

გათბობა-კონდიცირება

გათბობა-კონდიცირება

მანძილი სახანძრო

კარადამდე 18.4მ.

გათბობა-კონდიცირება

მაქს.

გასასვლელამდე

მანძილი
20.7მ.

გათბობა-კონდიცირება

სახანძრო კარადა

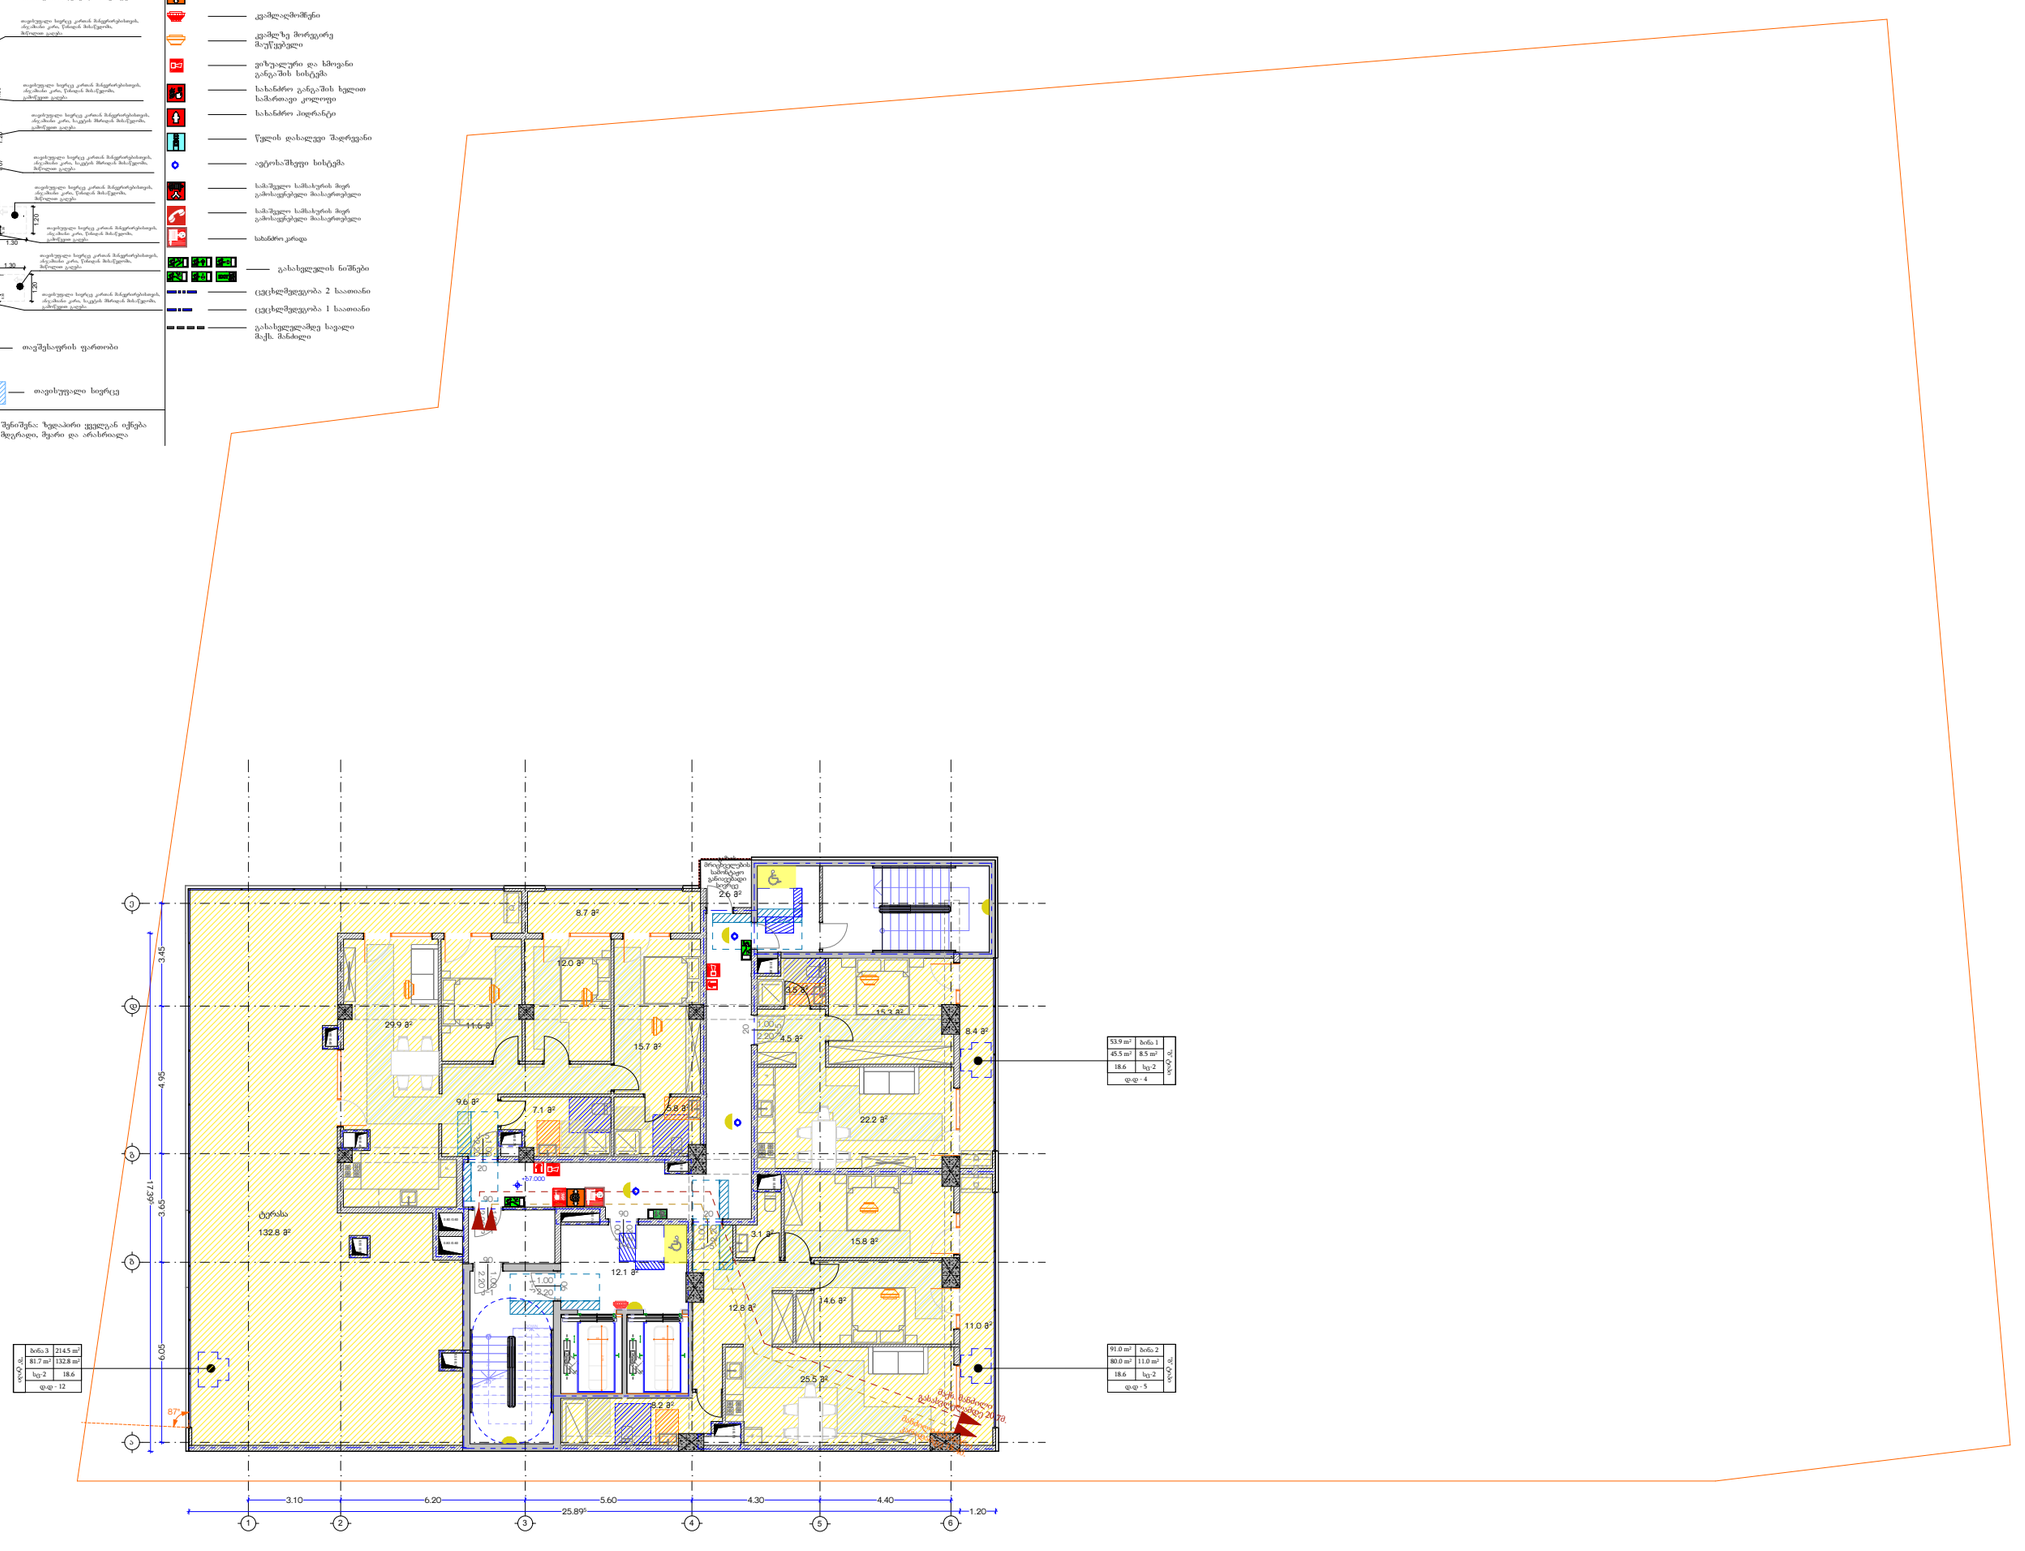

SPublisherVersion 0.0.100.13

შენიშვნა:

ფორმატი

სტადია:

თბილისი

2022 w

მთ.არქიტექტორი

დირექტორი

x. a.

პროექტის დასახელება

პირობითი აღნიშვნები

მასშტაბი

x. a.

გ.ხელმძღვანელი

x. a.

გრგ პროექტის ავტორი
x. a.

არქიტექტორი

x. a.

არქიტექტორი

x. a.

არქიტექტორი

x. a.

ნახაზის სახელწოდება

s.giorgaia

tashabi
s/k: 406265410

მის: ქ. თბილისი, krwanisis რაიონი,

krwanisis q. #22/24

ტელ:+(995) 593 49 71 71

Adress: თბილისი, Krtsanisi შტ. # 22/24

Tel: +(995) 593 49 71 71

3

12.1 m

2

8.4 m

2

8.7 m

2

8.2 m

2

25.5 m

2

14.6 m

2

15.8 m

2

3.1 m

2

12.8 m

2

11.0 m

2

22.2 m

2

15.3 m

2

3.5 m

2

5.8 m

2

15.7 m

2

4.5 m

2

12.0 m

2

11.6 m 29.9 m

2 2

132.8 m

2

9.6 m

2

7.1 m

2

1
2
3
4
5
6
7
8

9 10

11

12

13

14

15

16

17

18

DOWN

UPCustom Text

2.20

k-5

1.00
20

k-11.00 2.20

90

k-51.00 2.20

20

k-1 2.20 1.00

90

k-1 2.20 1.00

90

2.20 k-51.00
20

0.50 /0.70

0.55 /0.50

F

F

0.51 /0.69

0.30 /0.70

0.40 /0.70

0.50 /0.40

0.60 /0.40

0.50 /0.80

0.40 /0.90

0.80 /0.60

0.80 /0.60

0.30 /1.30

F

2.15

6

2.15

6

6.05 3.65 4.95 3.45

3.10 6.20 5.60 4.30 4.40

25.895 1.20

17.39

5

+67.000

87°

XXII სართულის გეგმა მ.1:250

ა

"ბ" ტიპი

91.0 m ბინა 2

2

11.0 m2 80.0 m2

სც-2

დ.დ - 5

18.6
"ბ" ტიპი

ბინა 3

81.7 m2 132.8 m2

სც-2

დ.დ - 12

18.6

"ბ" ტიპი

53.9 m ბინა 1

2

8.5 m2 45.5 m2

სც-2

დ.დ - 4

18.6

ბ

გ

დ

ე

1 2 3 4 5 6

გაზის
მრიცხველების
სამონტაჟო
განიავებადი
სივრცე
2.6 m

2

ტერასა

214.5 m2

ქ. თბილისი სანდრო ეულის ქუჩა #7-
(ს.კ 01.14.05.007.274)

0.90

1.70

0.76
1.30

1.20

1.70

0.90 0.60

0.40 0.90 0.40

1.50

1.35

1.30

1.20

1.20 1.07

1.50

1.50

0.60

1.50 1.30

1.35

1.20
0.45

0.30

1.20 1.30

1.20

1.50
0.60

0.30

თავისუფალი სივრცე კართან მანევრირებისთვის,
ანჯამიანი კარი, წინიდან მისაწვდომი,
მიწოლით გაღება

თავისუფალი სივრცე კართან მანევრირებისთვის,
ანჯამიანი კარი, წინიდან მისაწვდომი,
გამოწევით გაღება

თავისუფალი სივრცე კართან მანევრირებისთვის,
ანჯამიანი კარი, საკეტის მხრიდან მისაწვდომი,
მიწოლით გაღება

თავისუფალი სივრცე კართან მანევრირებისთვის,
ანჯამიანი კარი, საკეტის მხრიდან მისაწვდომი,
გამოწევით გაღება

თავისუფალი სივრცე კართან მანევრირებისთვის,
ანჯამიანი კარი, წინიდან მისაწვდომი,
მიწოლით გაღება

თავისუფალი სივრცე კართან მანევრირებისთვის,
ანჯამიანი კარი, წინიდან მისაწვდომი,
გამოწევით გაღება

თავისუფალი სივრცე კართან მანევრირებისთვის,
ანჯამიანი კარი, წინიდან მისაწვდომი,
მიწოლით გაღება

თავისუფალი სივრცე კართან მანევრირებისთვის,
ანჯამიანი კარი, საკეტის მხრიდან მისაწვდომი,
გამოწევით გაღება

სასაწყობო ჯგუფი - 2

სავაჭრო ჯგუფი

საცხოვრებელი ჯგუფი -2

საკადასტრო საზღვარი

ხელის ცეცხლმაქრი

სახანძრო მილდგარი

კვამლაღმომჩენი

ვიზუალური და ხმოვანი
განგაშის სისტემა

სახანძრო განგაშის ხელით
სამართავი კოლოფი

სახანძრო ჰიდრანტი

წყლის დასალევი შადრევანი

ავტოსაშხეფი სისტემა

გასასვლელის ნიშნები

ცეცხლმედეგობა 2 საათიანი

ცეცხლმედეგობა 1 საათიანი

გასასვლელამდე სავალი
მაქს. მანძილი

სამაშველო სამსახურის მიერ
გამოსაყენებელი მიასაერთებელი

კვამლზე მორეგირე
მაუწყებელი

საქმიანი ჯგუფი

სამაშველო სამსახურის მიერ
გამოსაყენებელი მიასაერთებელი

მისაწვდომი სვლაგეზი

wriuli მოსატრიალებელი
სივრცე

თავშესაფრის ფართობი

მისაწვდომი სვლაგეზი
შენობის გარეთ

თ-ის ფორმის
მოსატრიალებელი სივრცე

შენიშვნა: ზედაპირი ყველგან იქნება
მდგრადი, მყარი და არასრიალა

თავისუფალი სივრცე

k-1 2.20

1.00
90

გათბობა-კონდიცირება

გათბობა-კონდიცირება

მანძილი სახანძრო

კარადამდე 18.4მ.

მაქს.

გასასვლელამდე

მანძილი
20.7მ.

გათბობა-კონდიცირება

სახანძრო კარადა

ქ. თბილისი სანდრო ეულის ქუჩა #7-
(ს.კ 01.14.05.007.274)

სახურავის გეგმა მ.1:250

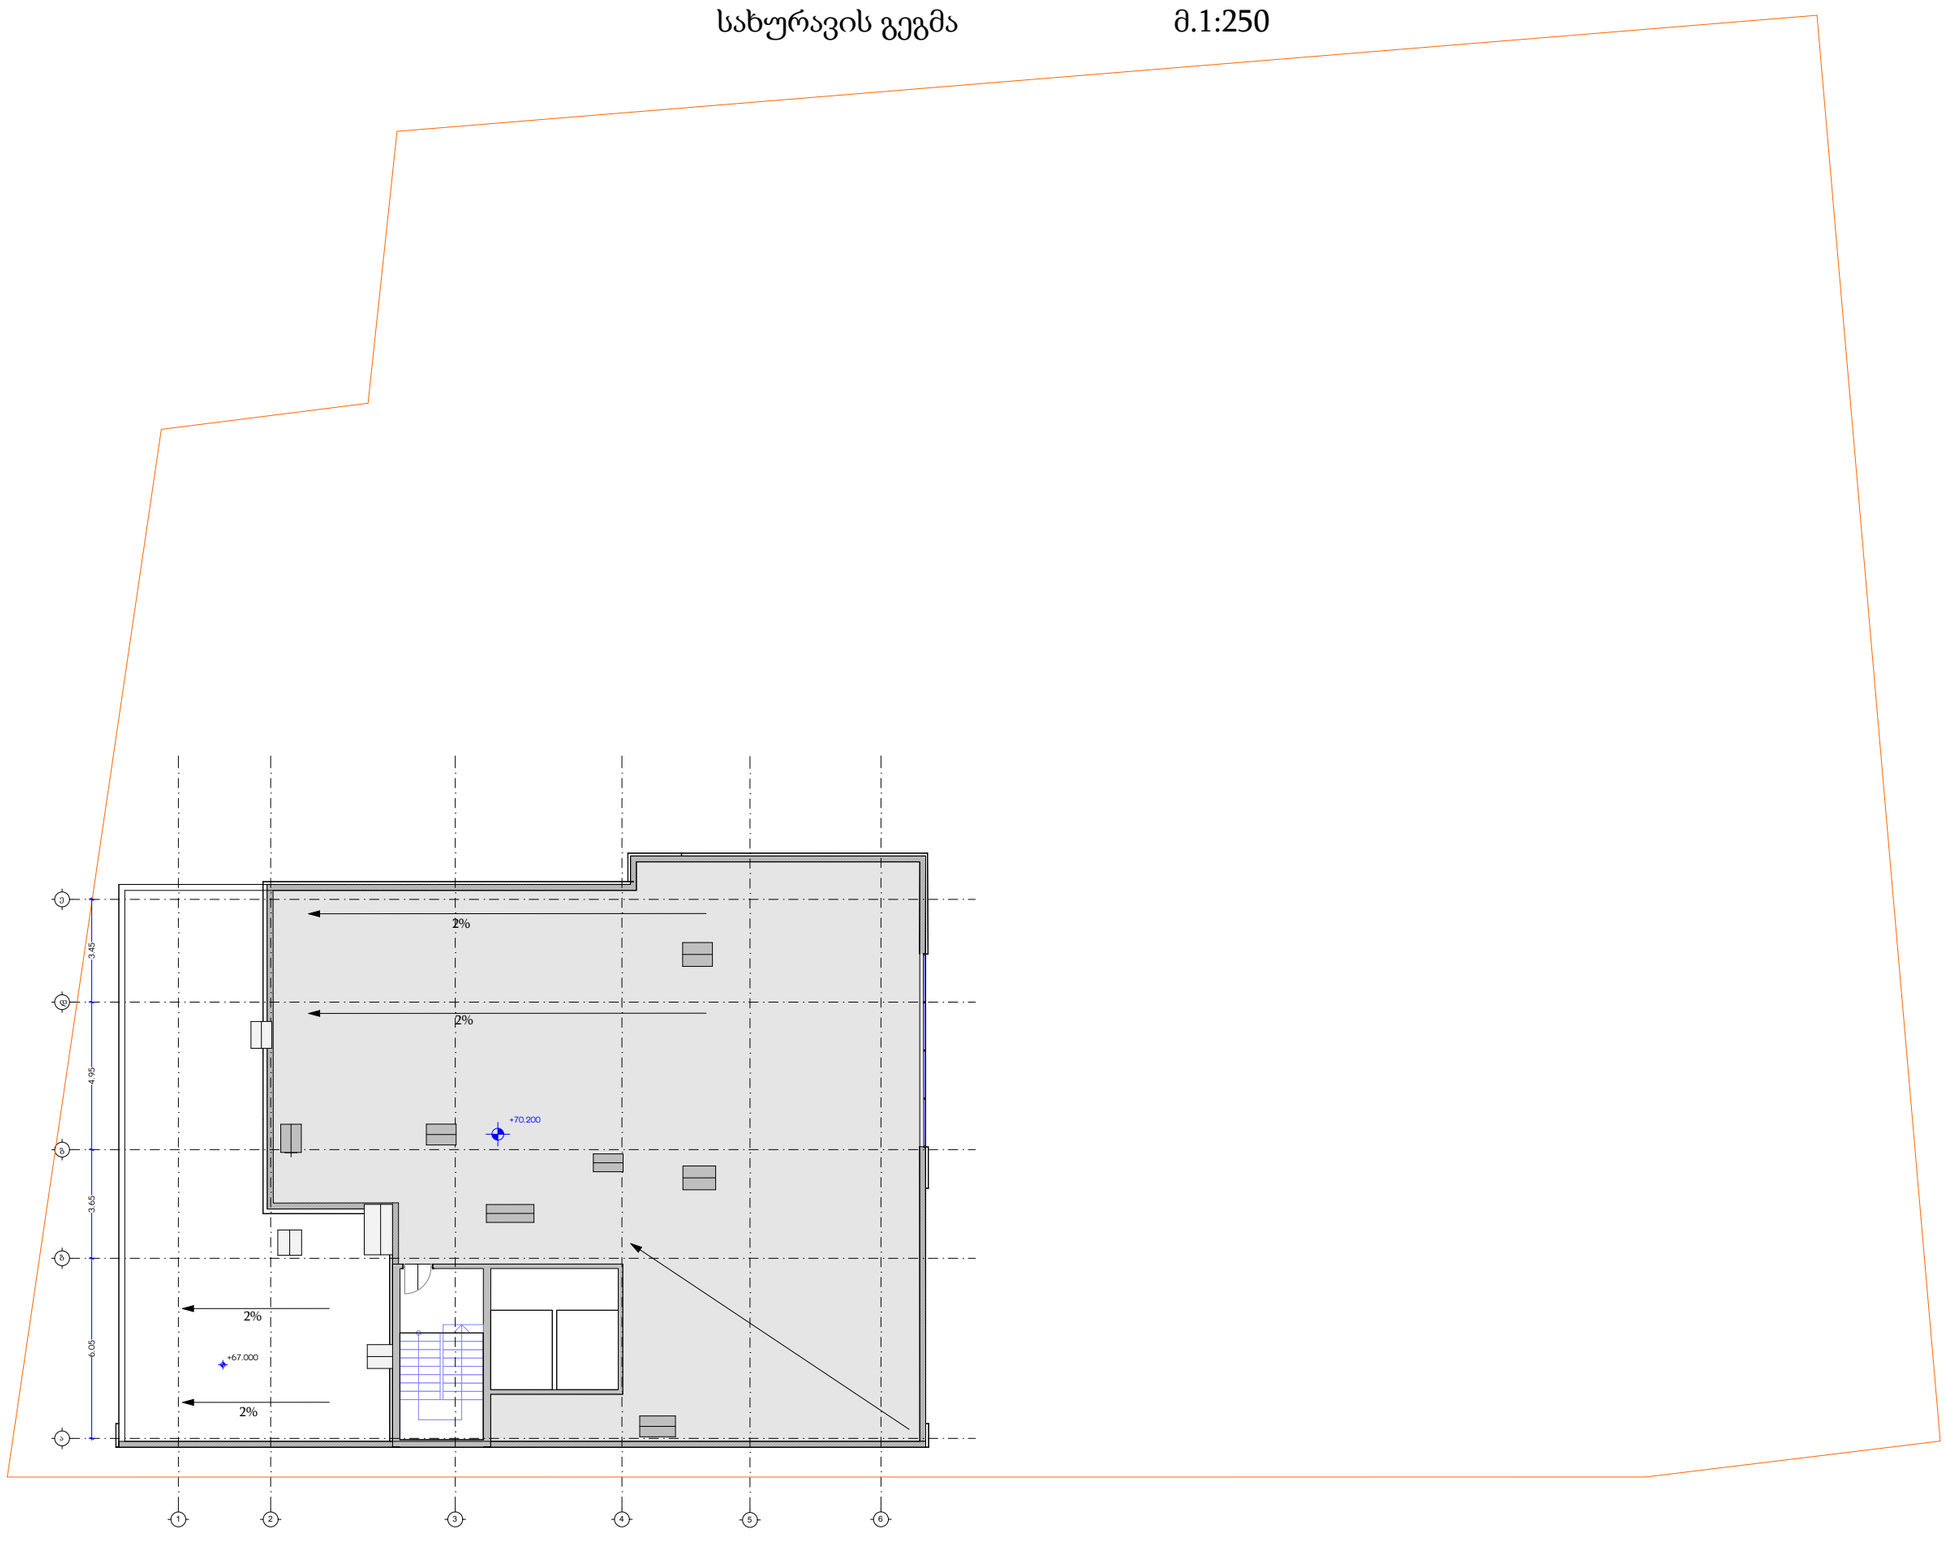

ტასჰაბი
ს/კ: 406265410
მის: ქ. თბილისი, კრწანისის რაიონი, კრწანისის ქ. №22/24
ტელ:+(995) 593 49 71 71

TASHUB
Adress: Tbilisi, Krtsanisi St. # 22/24
Tel: +(995) 593 49 71 71

Tbilisi
2022 w
A3

სახურავის გეგმა

მ.1:250

ქ. თბილისი სანდრო ეულის ქუჩა #7-
(ს.კ 01.14.05.007.274)

ტასჰაბი

ს/კ: 406265410

მის: ქ. თბილისი, კრწანისის რაიონი,
კრწანისის ქ. №22/24

ტელ:+(995) 593 49 71 71

TASHUB

Adress: Tbilisi, Krtsanisi St. # 22/24

Tel: +(995) 593 49 71 71

Tbilisi

2022 w

A3

მრავალბინიან საცხოვრებელ სახლში გათვალისწინებულია ათი ერთეული ა ტიპის ბინა(აქედან ორი ერთეული შესაგორებელი საშხაპით)

ა - ტიპის ბინა ;+60.60;+63.80
ნიშნულზე

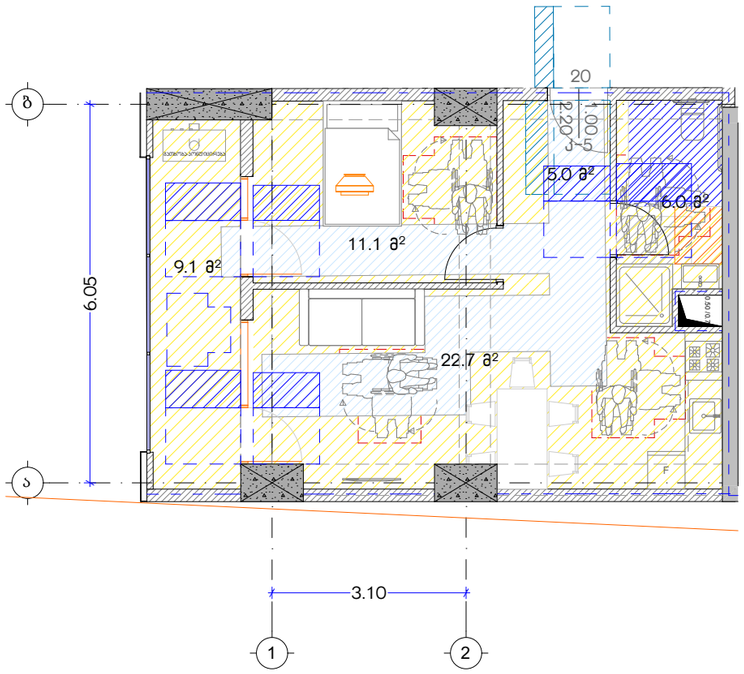

ა - ტიპის ბინის მისაწვდომი
საპირფარეშო 60.60;+63.80
ნიშნულზე

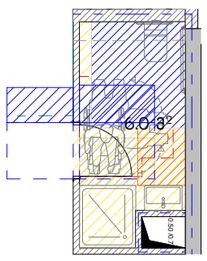

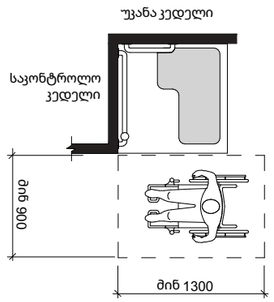

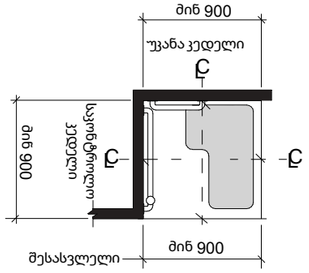

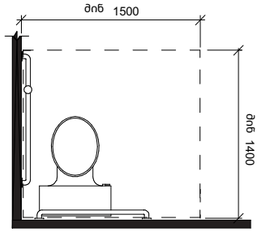

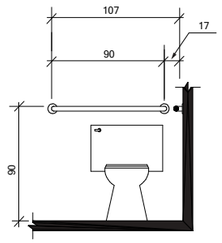

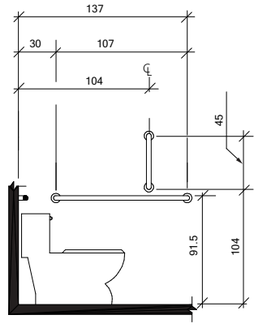

მინიმალური თავისუფალი სივრცე
სამზარეულოსთან "ა" და "ბ" ტიპის ბინებში

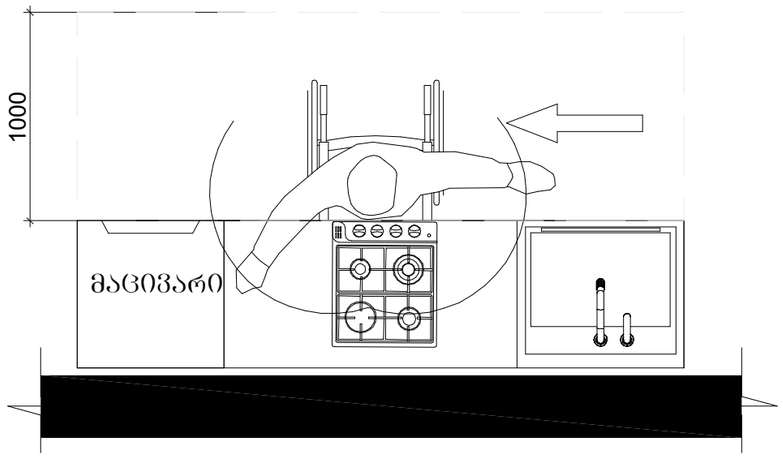

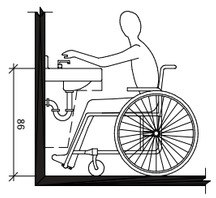

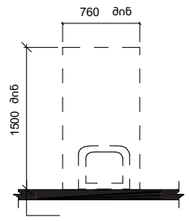

ქ. თბილისი სანდრო ეულის ქუჩა #7-
(ს.კ 01.14.05.007.274)

ტასჰაბი
ს/კ: 406265410
მის: ქ. თბილისი, კრწანისის რაიონი,
კრწანისის ქ. №22/24
ტელ:+(995) 593 49 71 71

TASHUB
Adress: Tbilisi, Krtsanisi St. # 22/24
Tel: +(995) 593 49 71 71

Tbilisi
2022 w
A3

სავაჭრო სვ და საოფისე სქ მისაწვდომი საპირფარეშო

საოფისე სქ მისაწვდომი საპირფარეშო +3.00;+6.20;+9.40 და +12.60 ნიშნულზე

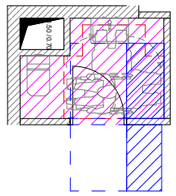

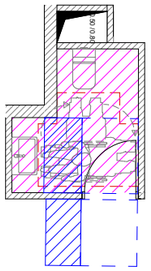

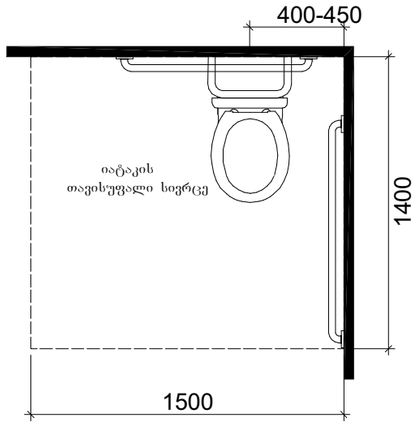

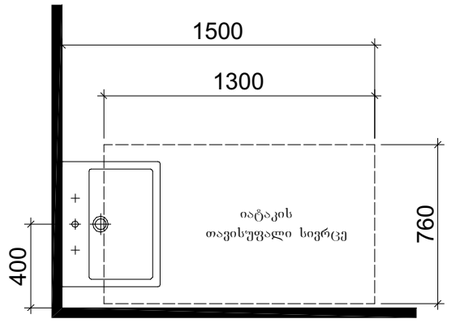

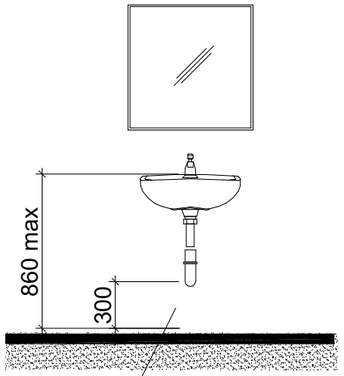

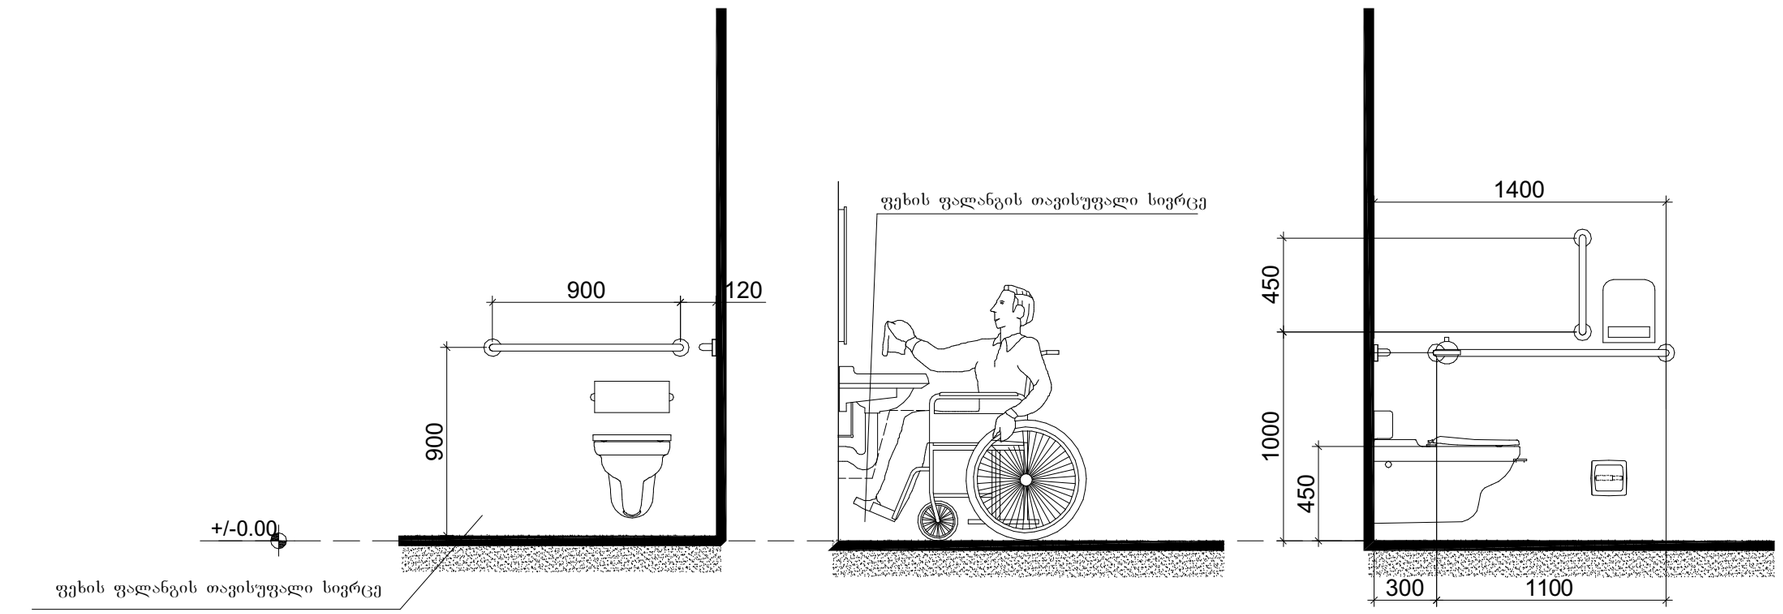

ქ. თბილისი სანდრო ეულის ქუჩა #7- (ს.კ 01.14.05.007.274)

ტასკაბი
ს/კ: 406265410
მის: ქ. თბილისი, კრწანისის რაიონი, კრწანისის ქ. №22/24
ტელ:+(995) 593 49 71 71

TASHUB
Adress: Tbilisi, Krtsanisi St. # 22/24
Tel: +(995) 593 49 71 71

Tbilisi
2022 w
A3

მოაჯირის ფრაგმენტული ნახაზი

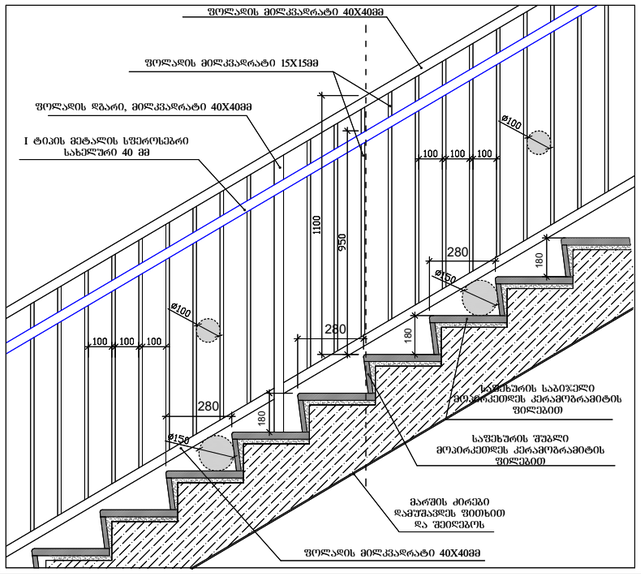

საფეხურების დეტალი

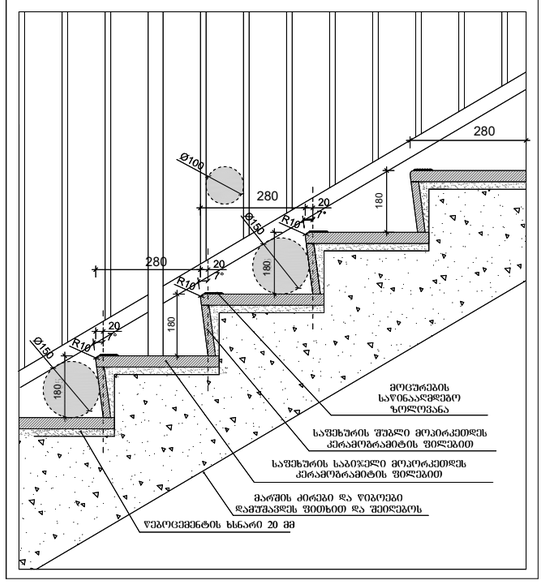

სახელური

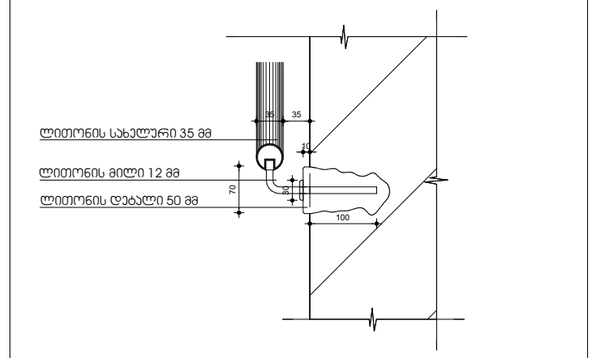

ჯიბის დეტალი

ხილვადი კონტრასტი ჯიბის საფეხურზე
მიმა და გარე ჯიბეებზე

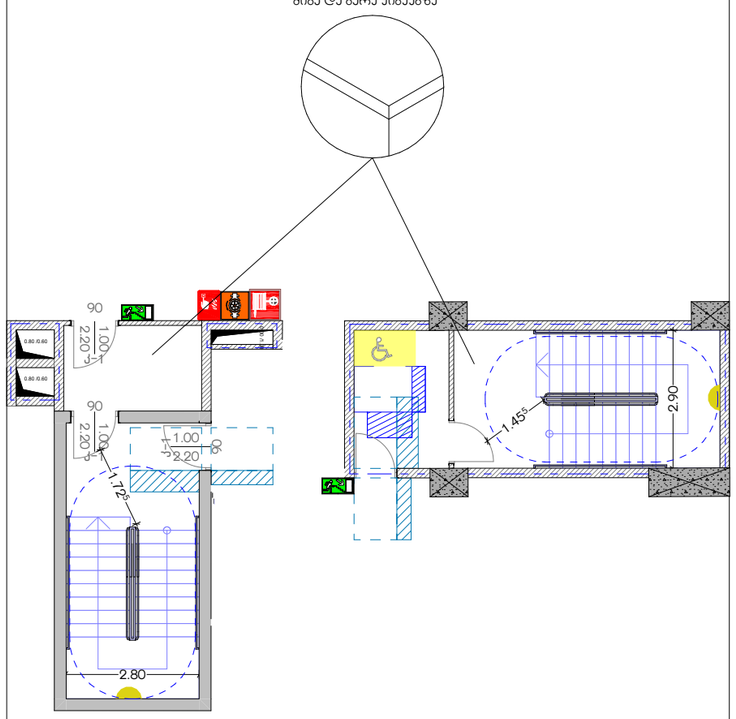

შენიშვნები:

1. ყველა ჯიბეს (მათ შორის გარე ჯიბეს) ყოველი საფეხურის და საბიჯულის სავალ ნაწილს , ექნება ერთგვაროვანი ფერის მჭრიე ზედაპირი, რომელიც საფეხურის დანარჩენი ნაწილისგან მკვეთრად განსხვავებული იქნება (მუქი ფერი ფონზე). ხილვადი კონტრასტი გაგრძელდება ყოველი საფეხურის ერთი კიდიდან საფეხურის მეორე კიდემდე.

2. მისაწვდომი გზაკაბის საზღვრებში იატაკის ზედაპირები იქნება მტკრარი, მყარი და არასრიალა.

3. ჯიბის საფეხურების განსხვავებული მონიშვნა იქნება გამძლე.

4. მენობის გარეთ მდებარე ჯიბის საფეხურები და ბაქნები ისე დაგეგმარდება, რომ სავალ ზედაპირზე წყალი არ დაგროვდეს.

5. გასანათებელი სამუალებები უზრუნველყოფს კიბეების განათებას, რომელიც გაითვალისწინებს საბიჯულების ზედაპირების და ბაქნების ზედაპირების ცენტრში გაზომვისას საფეხურის წინაპირიდან 600 მმ-ის საზღვრებში, შემდეგი წესის შესაბამისად:

- არაუმცირეს 11 ლუქსი განათება,
- არაუმცირეს 110 ლუქსი განათება, კიბით სარგებლობის დროს;
- კიბეების გამოყენებისას 11 ლუქსიდან 110 ლუქსზე გადასვლა შესაძლებელი უნდა იყოს განათების სამართავებით უზრუნველყოფილი ავტომატური, მოძრავი სენსორული ტიპის განათების ჩამრთველებით, რომლებიც შეესაბამება ყველა ქვემოთ ჩამოთვლილს:
- განათების სამართავები აღჭურვილი იქნება საიმედო ოპერაციული სისტემით და შეფასებული იქნება ამ მიზნით გამოყენებისთვის;
- მოძრავი სენსორი გააქტიურება დამკვებლის მოძრაობით საფეხურებზე ან საფეხურების ბაქნებზე;
- განათების გამააქტიურებლები დაყენებული იქნება არაუმცირეს 15 წუთიანი მოქმედების პერიოდით;
- გზა–კიბის განათება ჩაირთვება ავტომატური სენსორული ჩამრთველებით, ასეთის არსებობის შემთხვევაში, ისე, რომ შესასვლელში მდებარე ბაქანზე, შესასვლელში მდებარე ბაქნის მოსაზღვრე თითოეულ კიბის მარშსა და შესასვლელში მდებარე ბაქნის ზემოთ და ქვემოთ მდებარე ბაქნებზე მე–4 პუნქტით დადგენილი განათებულობის დონე საფეხურის გამოყენებამდე იქნება უზრუნველყოფილი.
- კიბის სახელურები და ნებისმიერი კედელი ან მათ მომიჯნავედ მდებარე სხვა ზედაპირი არ იქნება ბასრი ან ხიბი ელემენტების მქონეები.
- კიბის სახელურები არ იტრიალებს მათი ბუდეების საზღვრებში.

-1; -2; -3 სართულების პარკინგების ტიპიური სამანქანე პანდუსი დახრა - 9.8%

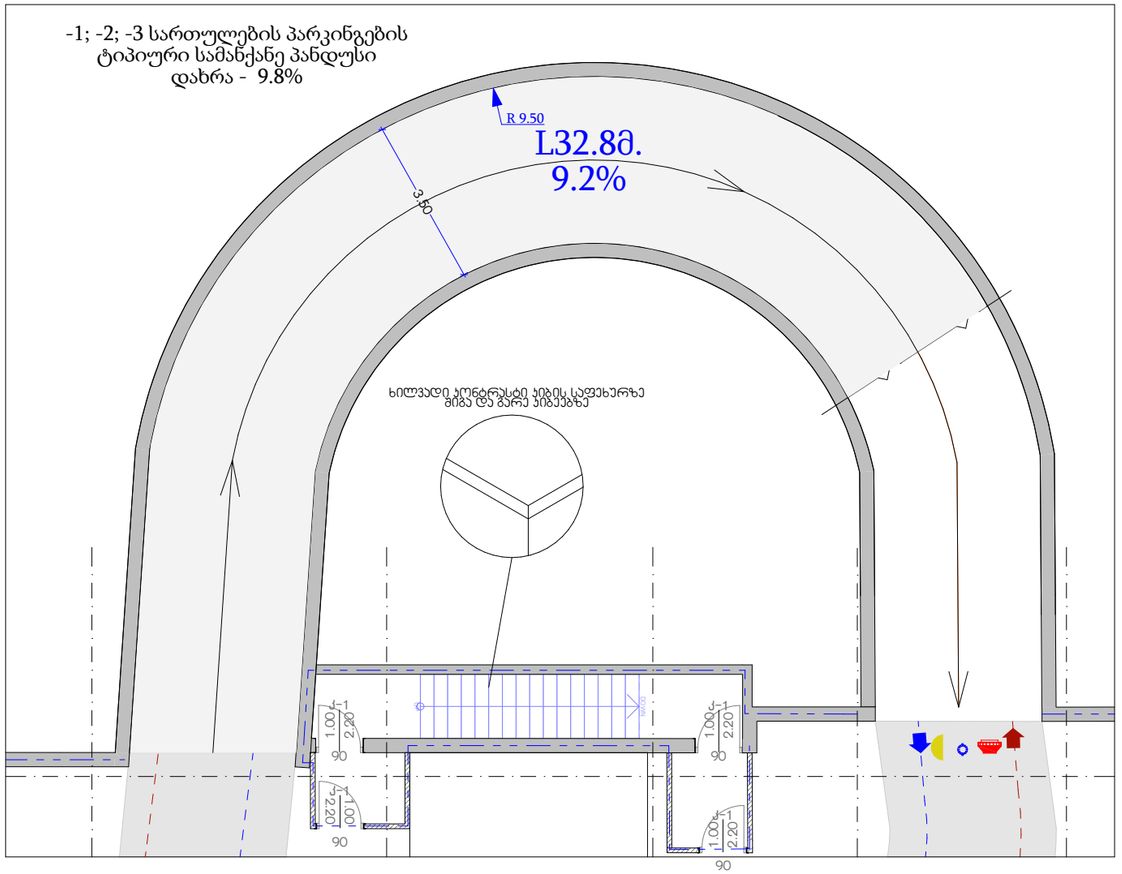

ტასჰაბი
ს/კ: 406265410
მის: ქ. თბილისი, კრწანისის რაიონი,
კრწანისის ქ. №22/24
ტელ:+(995) 593 49 71 71

TASHUB
Adress: Tbilisi, Krtsanisi St. # 22/24
Tel: +(995) 593 49 71 71

ქ. თბილისი სანდრო ეულის ქუჩა #7-
(ს.კ 01.14.05.007.274)

Tbilisi
2022 w
stadia
1:100
A3

შენიშვნები:

შენობაში გამოყენებულია 408-ე ქვეთავის შესაბამისად შეზღუდული გამოყენების ლიფტი

- ლიფტი შესაბამისობაში იქნება ASME A 17.1/CSA B44 სტანდარტთან
- ლიფტის გამოსაძახებელი ღილაკები და კლავიშებიშესაბამისობაში იქნება 407.2.1. ქვეთავთან
- ფოიეს სიგნალები შესაბამისობაში იქნება 407.2.2 ქვეთავთან.
- ლიფტის შახტებთან განთავსებული ნიშნები შესაბამისობაში იქნება 407.2.3 ქვეთავთან.
- ლიფტის კაბინის ბალანსირება შესაბამისობაში იქნება 407.4.4-ე ქვეთავთან.
- ლიფტის კაბინის განათება შესაბამისობაში იქნება 407.4.5-ე ქვეთავთან
- ლიფტის კაბინის სამართავები შესაბამისობაში იქნება 407.4.6.-ე ქვეთავთან. მართვის პანელები განთავსდება გვერდითა კედლის ცენტრში.
- კაბინის სამართავების აღნიშვნები და მითითებები შესაბამისობაში იქნება 407.4.7.-ქვეთავთან
- კაბინაში მოეწყობა 407.4.10-ე ქვეთავის შესაბამისი საავარიო სიგნალიზაციის მექანიზმები

-- დეტალი №1

სასწრაფო სამედიცინო დახმარების საერთაშორისო სიმბოლო
(სიცოცხლის ვარსკვლავი) განთავსდება ლიფტის ჩარჩოს ორივე მხარეს

ნიშანი განთავსდება ლიფტის გამოსაძახებელ ღილაკთან

-- დეტალი №1

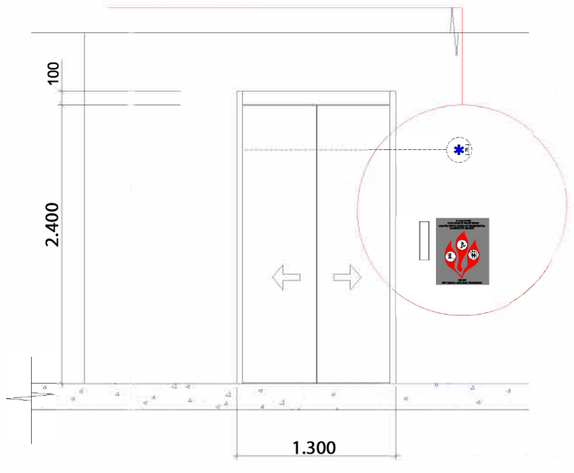

ლიფტის დეტალი

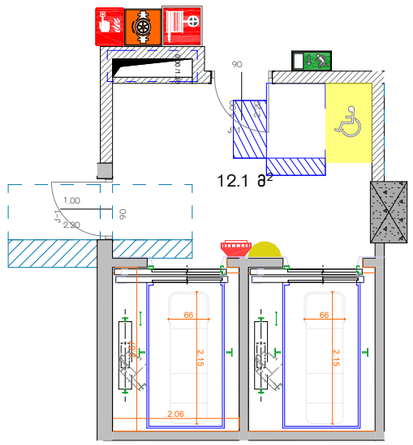

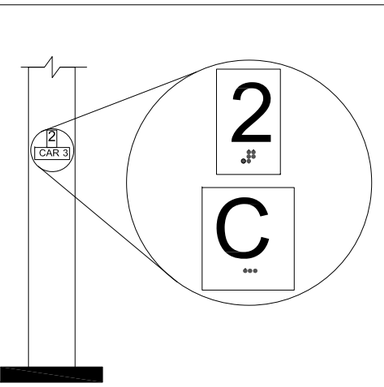

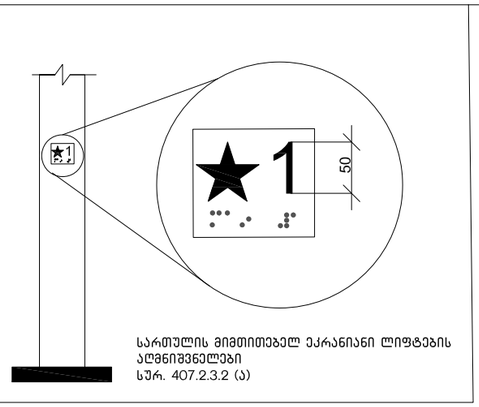

სართულის მიმთითებელ ეკრანიანი ლიფტების ატვნიშვნელები
სურ. 407.2.3.2 (ა)

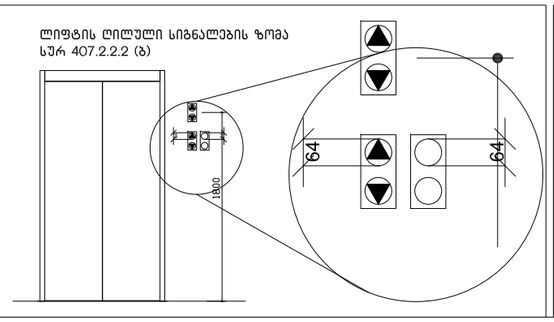

ლიფტის ღილული სიგნალების ზომა
სურ 407.2.2.2 (ბ)

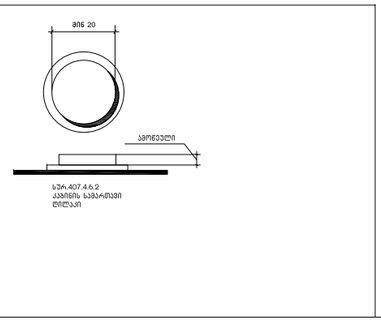

ქ. თბილისი სანდრო ეულის ქუჩა #7-
(ს.კ 01.14.05.007.274)

ტასჰაბი
ს/კ: 406265410
მის: ქ. თბილისი, კრწანისის რაიონი, კრწანისის ქ. №22/24
ტელ:+(995) 593 49 71 71

TASHUB
Adress: Tbilisi, Krtsanisi St. # 22/24
Tel: +(995) 593 49 71 71

Tbilisi
2022 w
A3

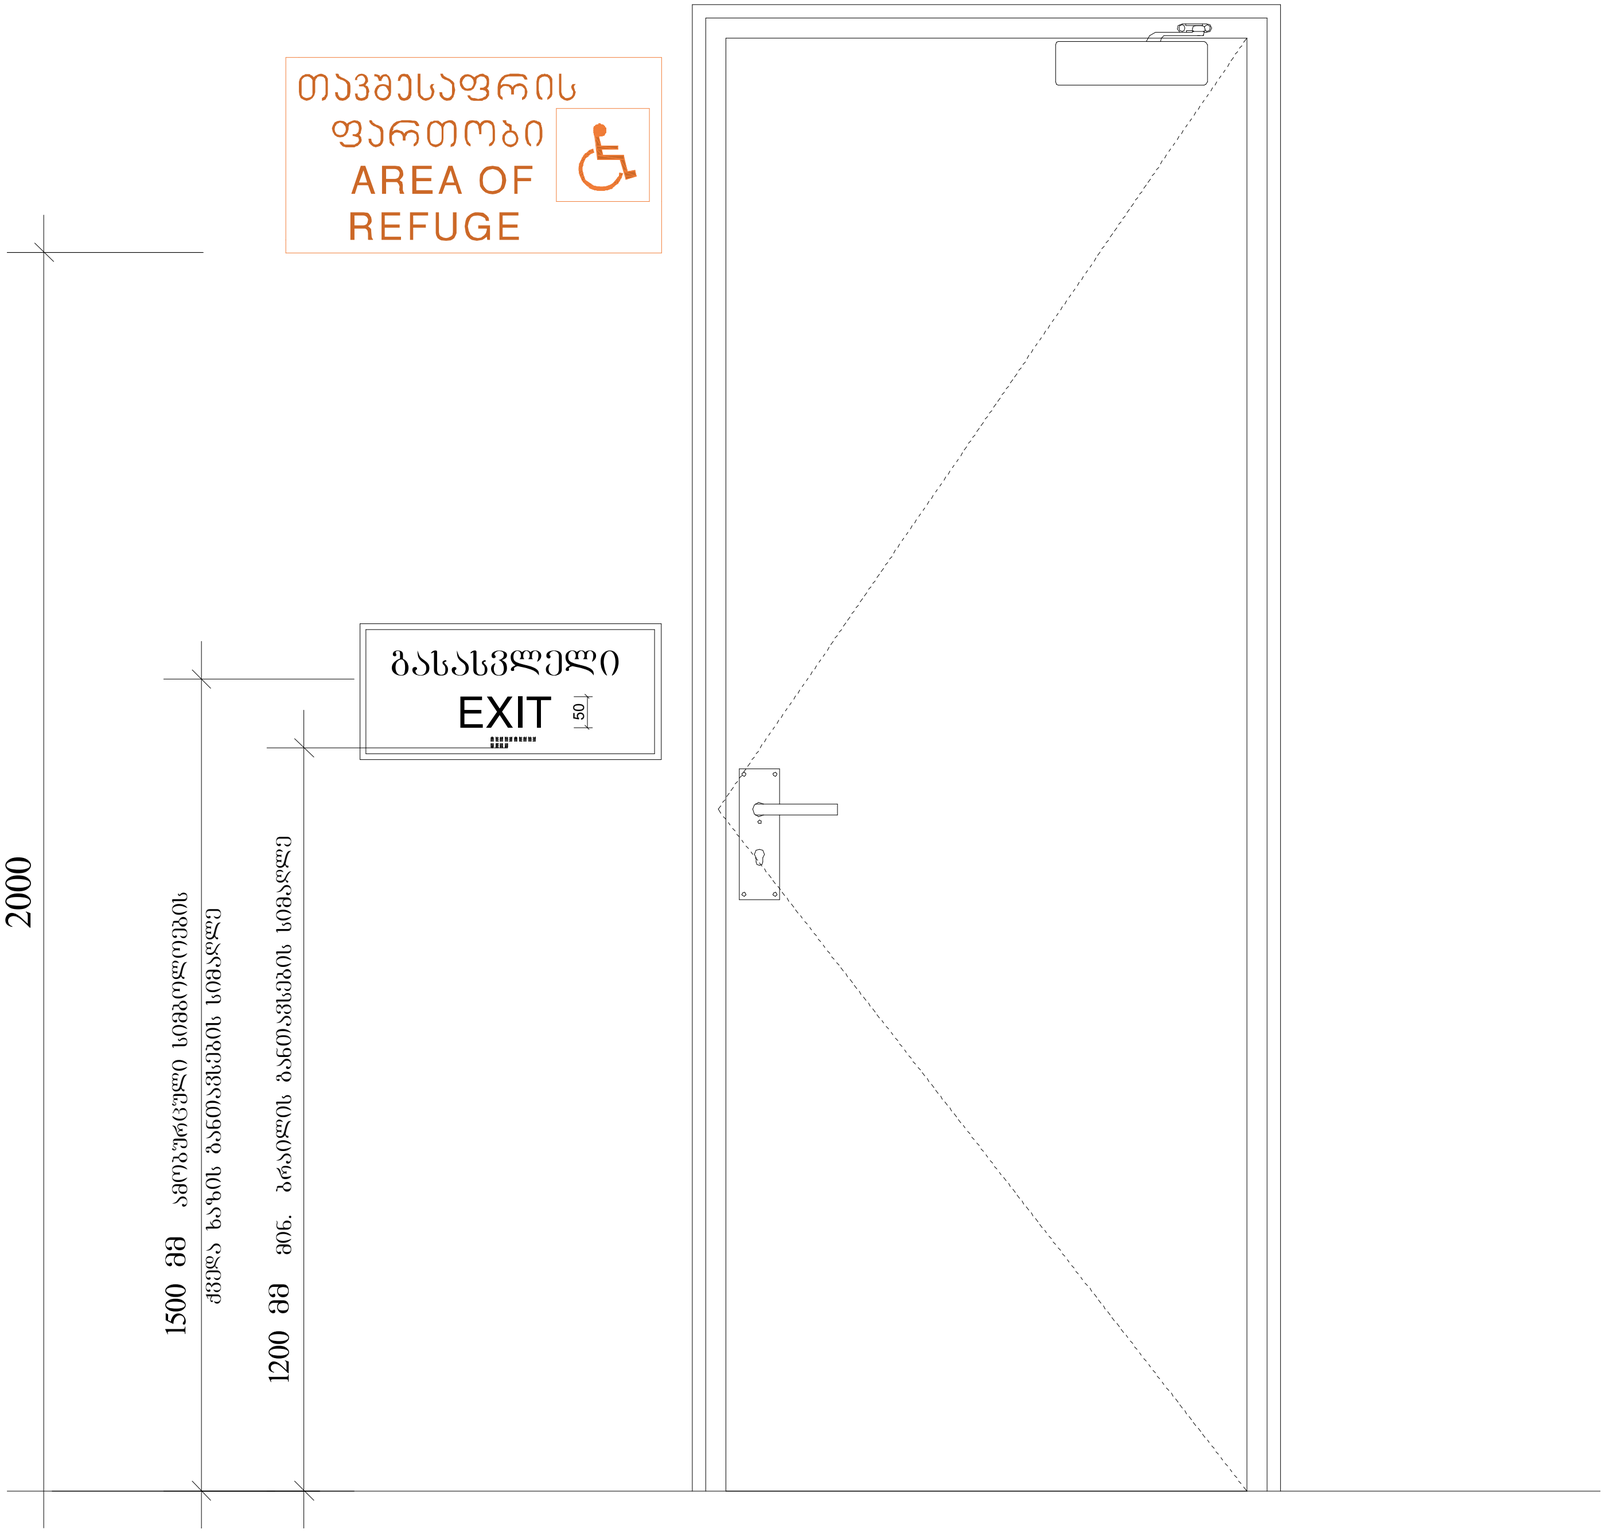

SBublisherVersion 0.0.100.12

გასასვლელი

EXIT

50

1500 მმ ამობურცული სიმბოლოების

ქვედა ხაზის განთავსების სიმაღლე

1200 მმ მინ. ბრაილის განთავსების სიმაღლე

2000

შენიშვნა

:

ფორმატი

სტადია:

თბილისი
202

2

w

mT

.არქიტექტორი

დირექტორი ხ. ა

.

პროექტის დასახელება

პირობითი აღნიშვნები

მასშტაბი

x

.

a

.

g

.ხელმძღვანელი ხ. ა.
გრგ პროექტის ავტორი ხ. ა.
არქიტექტორი ხ. ა.
არქიტექტორი ხ. ა.
არქიტექტორი ხ. ა.

ნახაზის სახელწოდება

s

. giorgaia

tashabi s/k: 406265410

მის

:

q

. თბილისი

, krwanisis რაიონი

,

krwanisis q

.

#22

/24

ტელ

:+(995

) 593 49 71 71

Adress

: თბილისი

, Krtsanisi St

.

22

/24

Tel: +(995

) 593 49 71 71

3

შენიშვნები:

შენობაში გამოყენებულია 408-ე ქვეთავის შესაბამისად შეზღუდული გამოყენების ლიფტი

- ლიფტი შესაბამისობაში იქნება ASME A 17.1/CSA B44 სტანდარტთან
- ლიფტის გამოსაძახებელი ღილაკები და კლავიშებიშესაბამისობაშ იქნება 407.2.1. ქვეთავთან
- ფოიეს სიგნალები შესაბამისობაშ იქნება 407.2.2 ქვეთავთან.
- ლიფტის შახტებთან განთავსებული ნიშნები შესაბამისობაშ იქნება 407.2.3 ქვეთავთან.
- ლიფტის კაბინის ბალანსირება შესაბამისობაში იქნება 407.4.4-ე ქვეთავთან.
- ლიფტის კაბინის განათება შესაბამისობაში იქნება 407.4.5-ე ქვეთავთან
- ლიფტის კაბინის სამართავები შესაბამისობაშ იქნება 407.4.6.-ე ქვეთავთან. მართვის პანელები განთავსდება გვერდითა კედლის ცენტრში.
- კაბინის სამართავების აღნიშვნები და მითითებები შესაბამისობაში იქნება 407.4.7.-ქვეთავთან
- კაბინაში მოეწყობა 407.4.10-ე ქვეთავის შესაბამისი საავარიო სიგნალიზაციის მექანიზმები

-- დეტალი №1

სასწრაფო სამედიცინო დახმარების საერთაშორისო სიმბოლო
(სიცოცხლის ვარსკვლავი) განთავსდება ლიფტის ჩარჩოს ორივე მხარეს

ნიშანი განთავსდება ლიფტის გამოსაძახებელ ღილაკთან

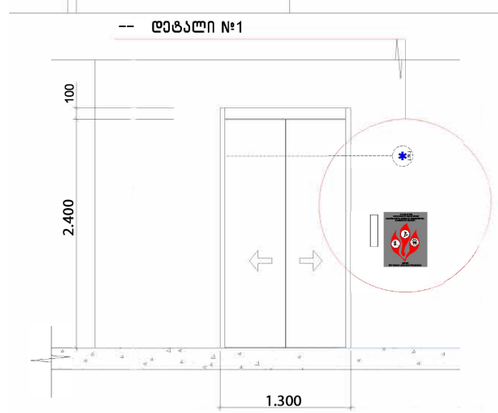

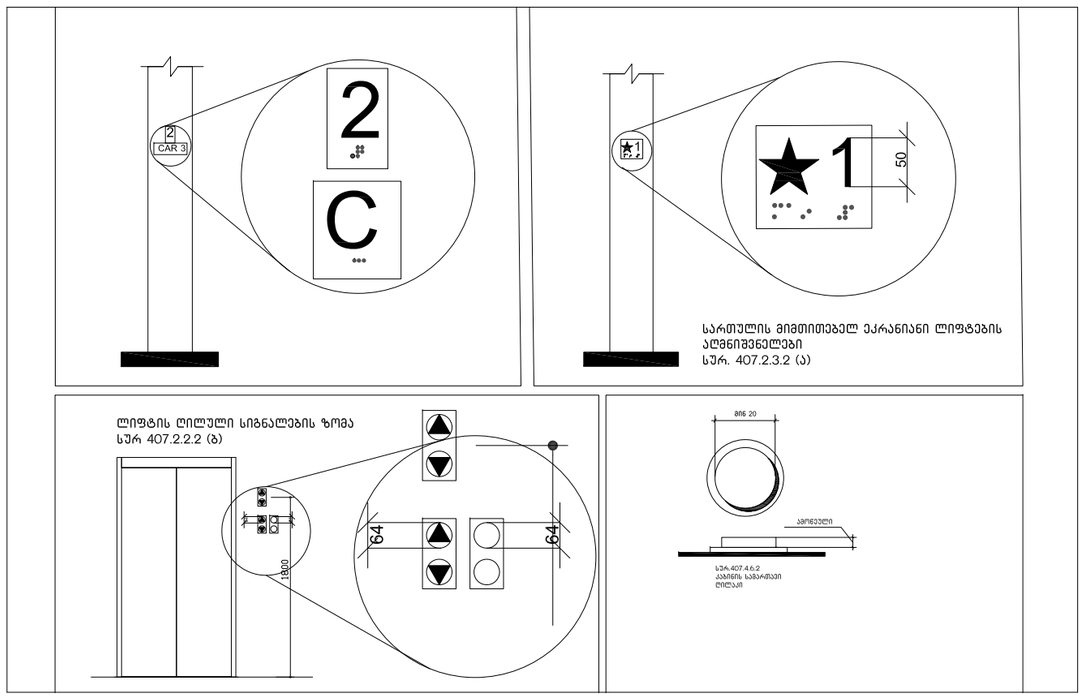

სანდრო ეული
#7- (ს.კ 01.14.05.007.274)

ტასჰაბი
ს/კ: 406265410
მის: ქ. თბილისი, კრწანისის რაიონი, კრწანისის ქ. №22/24
ტელ:+(995) 593 49 71 71

TASHUB
Adress: Tbilisi, Krtsanisi St. # 22/24
Tel: +(995) 593 49 71 71

Tbilisi
2022 წ

გასასვლელის განათებული ნიშანი

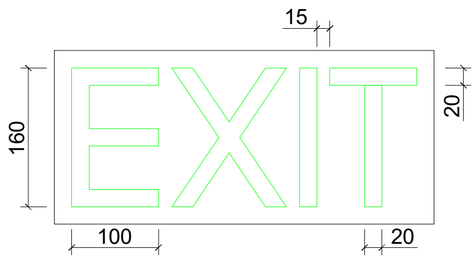

ნიშანი ამობურცული სიმბოლოებით და ბრაილით გზა-კიბის შესასვლელთან და გარეთ გამავალ ყველა კართან

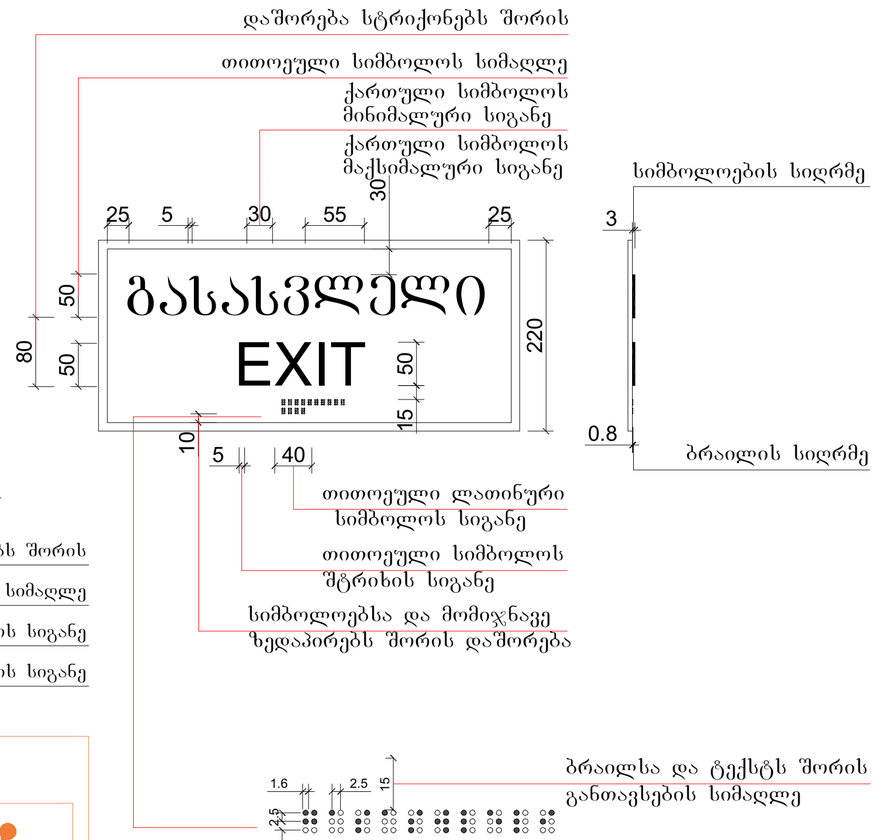

განათებული ნიშანი თავშესაფრის ფართობთან მიმავალ კართან

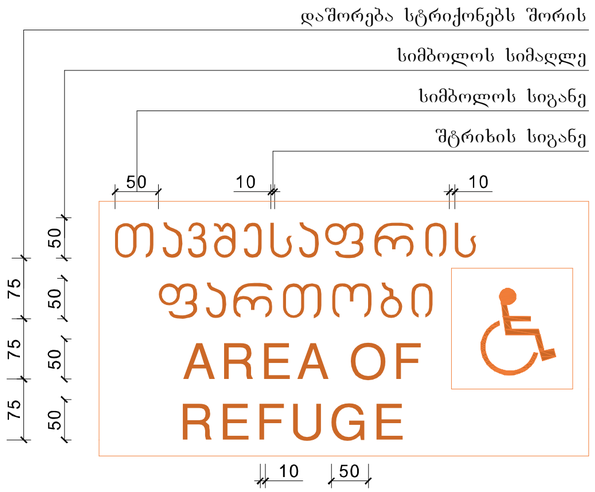

ტასჰაბი
ს/კ: 406265410
მის: ქ. თბილისი, კრწანისის რაიონი, კრწანისის ქ. №22/24
ტელ:+(995) 593 49 71 71

TASHUB
Adress: Tbilisi, Krtsanisi St. # 22/24
Tel: +(995) 593 49 71 71

formati
Tbilisi
2022 w
stadia
masStabi
A3

ნიშანი განათავსდება
გზა-კიბის საზღვრებში კარის მომიჯნავედ

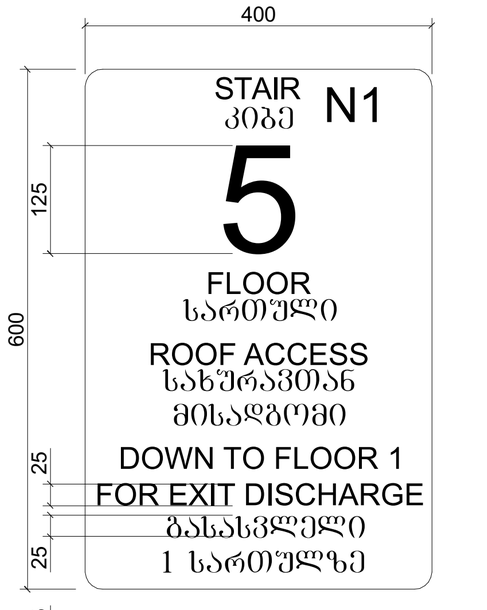

ნიშანი განათავსდება
გზა-კიბის საზღვრებში კარის მომიჯნავედ

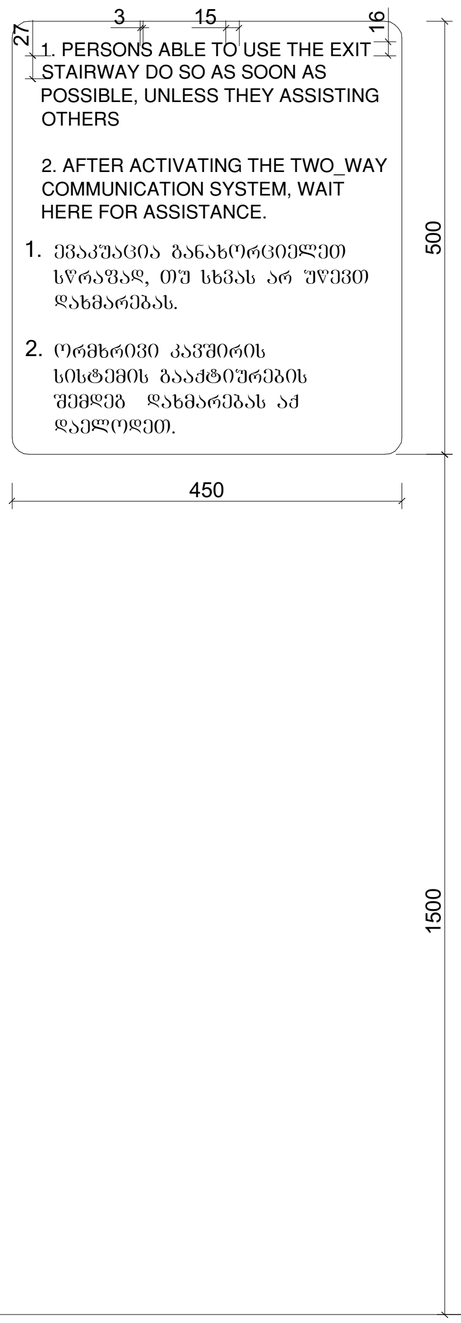

ნიშანი განათავსდება
გარე მისაწვდომ ავტოსადგომთან

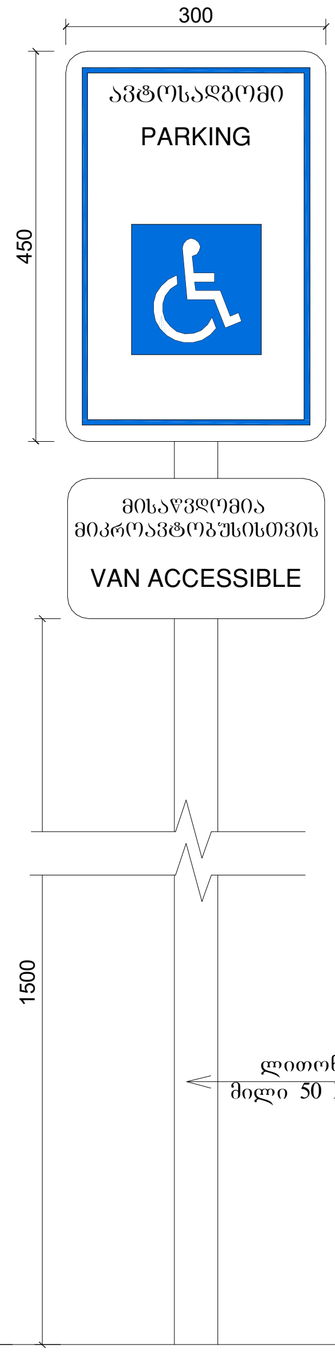

ნიშანი განათავსდება
შიდა მისაწვდომ ავტოსადგომთან

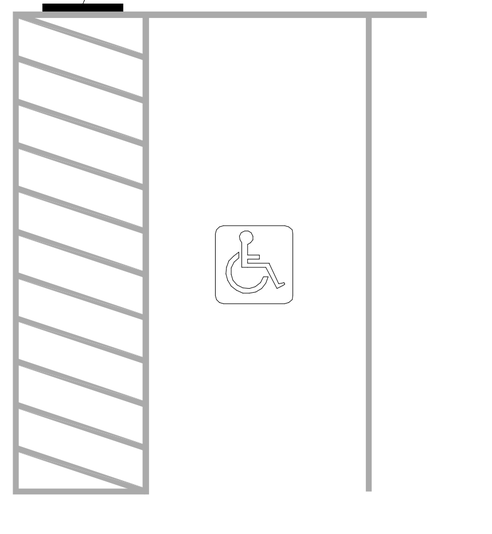

ტასჰაბი
ს/კ: 406265410
მის: ქ. თბილისი, კრწანისის რაიონი, კრწანისის ქ. №22/24
ტელ:+(995) 593 49 71 71
TASHUB
Adress: Tbilisi, Krtsanisi St. # 22/24
Tel: +(995) 593 49 71 71

formati A3
Tbilisi 2022 w
stadia
mastabi
N1

ნიშანი პიქტოგრამებით, ამობურცული ნიშნებით და ბრაილით განთავსდება მისაწვდომ ტუალეტთან კარის მომიჯნავედ

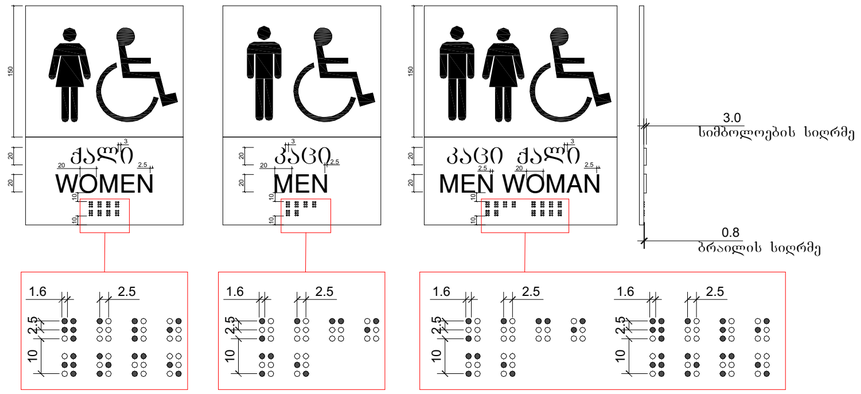

სურ. 904.4.2. სალაროს დახლის სიმაღლე მ. 1:20

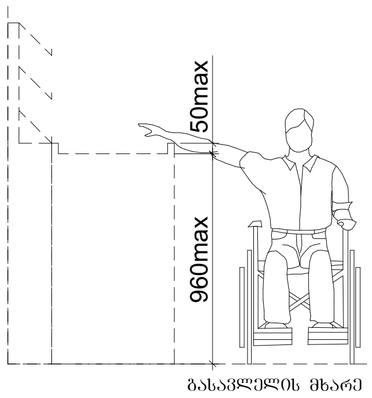

მსახურის მხარე

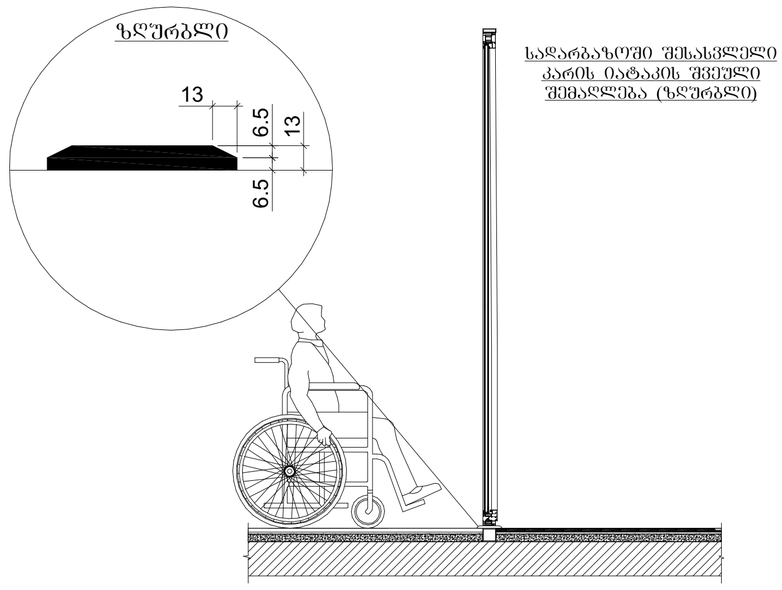

ტასჰაბი
ს/კ: 406265410
მის: ქ. თბილისი, კრწანისის რაიონი, კრწანისის ქ. №22/24
ტელ:+(995) 593 49 71 71

TASHUB
Adress: Tbilisi, Krtsanisi St. # 22/24
Tel: +(995) 593 49 71 71

formati A3
Tbilisi 2022 w
stadia
masStabi
N1