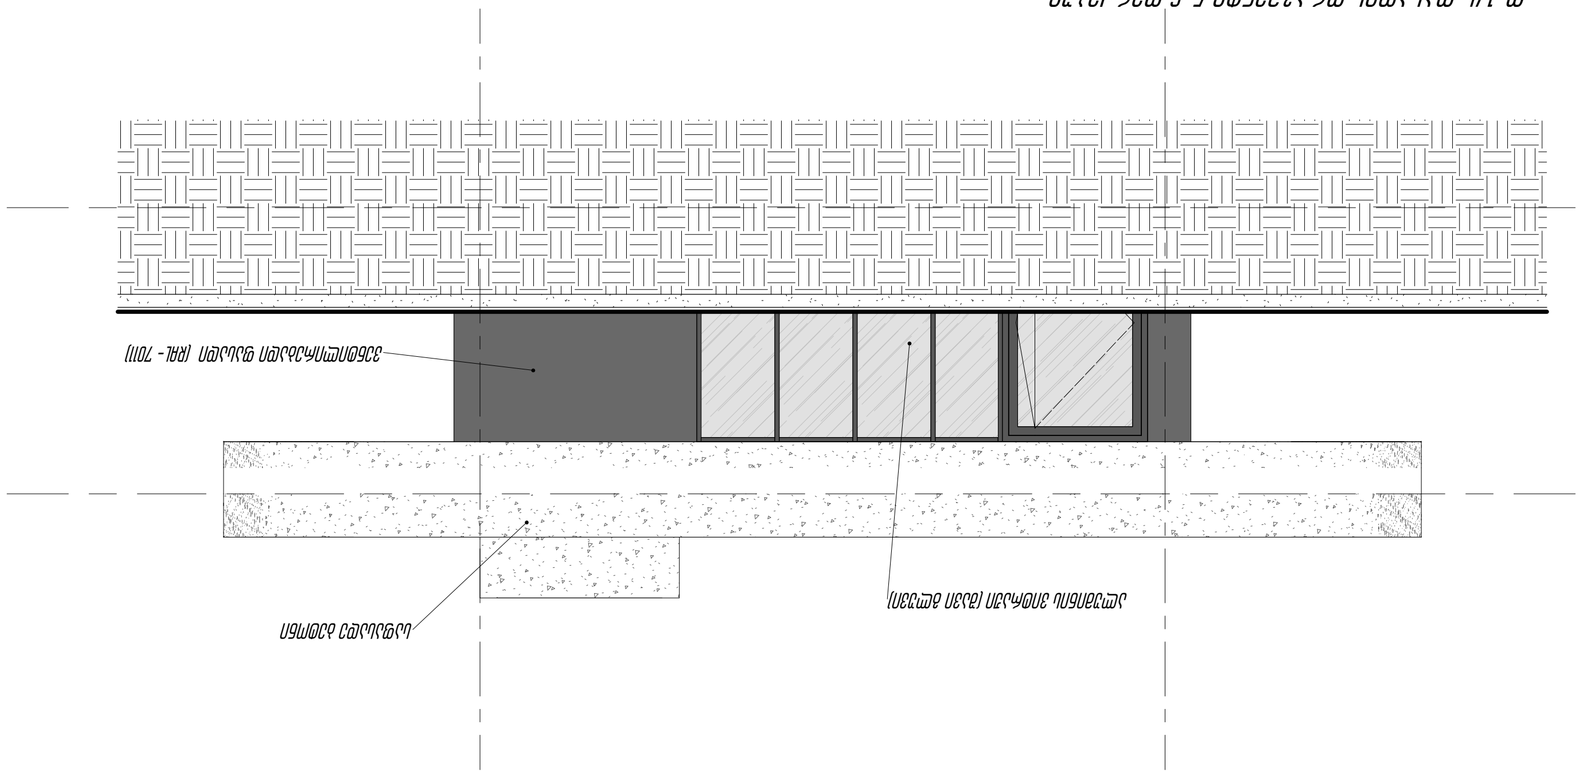

+3.50

2
+6.80

3

+10.10

4

+13.40

5

+16.90

ტექნიკური სართ.

+19.60

გადახურვა

11 10 9 8 7 6 5 4 3 2 1

7900 7900 7900 7900 7900 7900 7900 7900 7900 7900

78999

საფასადე ბეტონი

კომპოზიტური პანელი (RAL 7011)

ალუმინის ვიტრაჟი (შავი გლუვი)

საფასადე ბეტონი

საფასადე ბეტონი

ფ-1.4

საფასადე ბეტონი

ალუმინის ვიტრაჟი (შავი გლუვი)

მინის მოაჯირი (ნაწრთობი მინა გამჭვირვალე)

ალუმინის ვიტრაჟი (შავი გლუვი)

საფასადე ბეტონი

ვენტილირებადი ფასადი (RAL- 7011)

ალუმინის ვიტრაჟი (შავი გლუვი)

თბილისი/ 2025 წელი

ფაილის სახელი:

ექსპლიკაცია

ყოველი შემდეგი რევიზია აუქმებს წინა რევიზიებს

პროექტის სტადია: მუშა პროექტი

რევიზია

რევ თარიღი აღწერილობა დამკვ.

შენიშვნები:

მისამართი:

დამკვეთი:

თანამდებობა სახელი გვარი ხელმოიწერა

პროექტის მენეჯერი

შემსრულებელი:

შპს "იუ-ეი-დი სტუდია"

მისამართი:

ქ. თბილისი, გორგასლის 53

მისამართი:

დირექტორი

პრ. ავტორი

არქიტექტორი

თანაავტორი

შეასრულა

proeqtis saxelwodeba:

პროექტის ნაწილი:

არქიტექტურა
ნახაზის დასახელება:
რევიზია: ნახაზის #:

ფორმატი

სტადია

მ.პ
თარიღი

მასშტაბი

თანამდებობა სახელი გვარი ხელმოიწერა

ალექსანდრე ჯობავა

ვალერიან ვარდანია

ვალერიან ვარდანია

As indicated

ქ. თბილისი, საცხოვრებელი

უნანი დელისი 3-ის

მიმდებარედ

შპს "გიანთი პალასი"

მრავალფუნქციური კომპლექსი

ფასადი 11-1 ღერძებში
05/12/2025

A-303

1 : 200

ფასადი 11-1 ღერძებში (ამაშუკელის ქუჩის მხრიდან)

1

1 : 50

ფ-1.4 ფასადის ფრაგმენტი 5-6 ღერძებში

2

+0.00

1
+3.50

2
+6.80

3
+10.10

4

+13.40

5
+16.90

ტექნიკური სართ.

-7.30

-2

-3.50

-1
+19.60

გადახურვა

ა ბ გ დ

5400 6600 5600

17600

ფაქტურიანი დეკორატიული ბათქაში (მუქი

ნაცრისფერი)

საფასადე ბეტონი

საფასადე ბეტონი

საფასადე ბეტონი
ვენტილირებადი ფასადი (RAL- 7011)

მინის მოაჯირი (ნაწრთობი მინა

გამჭვირვალე)

ლითონის მოაჯირი (მუქი ნაცრისფერი)

ფაქტურიანი დეკორატიული ბათქაში (მუქი

ნაცრისფერი)

ფაქტურიანი დეკორატიული

ბათქაში მუქი ნაცრისფერი

თბილისი/ 2025 წელი

ფაილის სახელი:

ექსპლიკაცია

ყოველი შემდეგი რევიზია აუქმებს წინა რევიზიებს

პროექტის სტადია: მუშა პროექტი

რევიზია

რევ თარიღი აღწერილობა დამკვ.

შენიშვნები:

მისამართი:

დამკვეთი:

თანამდებობა სახელი გვარი ხელმოიწერა

პროექტის მენეჯერი

შემსრულებელი:

შპს "იუ-ეი-დი სტუდია"

მისამართი:

ქ. თბილისი, გორგასლის 53

მისამართი:

დირექტორი

პრ. ავტორი

არქიტექტორი

თანაავტორი

შეასრულა

proeqtis saxelwodeba:

პროექტის ნაწილი:

არქიტექტურა
ნახაზის დასახელება:
რევიზია: ნახაზის #:

ფორმატი

სტადია

მ.პ
თარიღი

მასშტაბი

თანამდებობა სახელი გვარი ხელმოიწერა

ალექსანდრე ჯობავა

ვალერიან ვარდანია

ვალერიან ვარდანია
1 : 100

ქ. თბილისი, საცხოვრებელი

უნანი დელისი 3-ის

მიმდებარედ

შპს "გიანთი პალასი"

მრავალფუნქციური კომპლექსი

ფასადი ა-დ ღერძებში
05/12/2025

A-302

1 : 100

ფასადი ა-დ ღერძებში

2

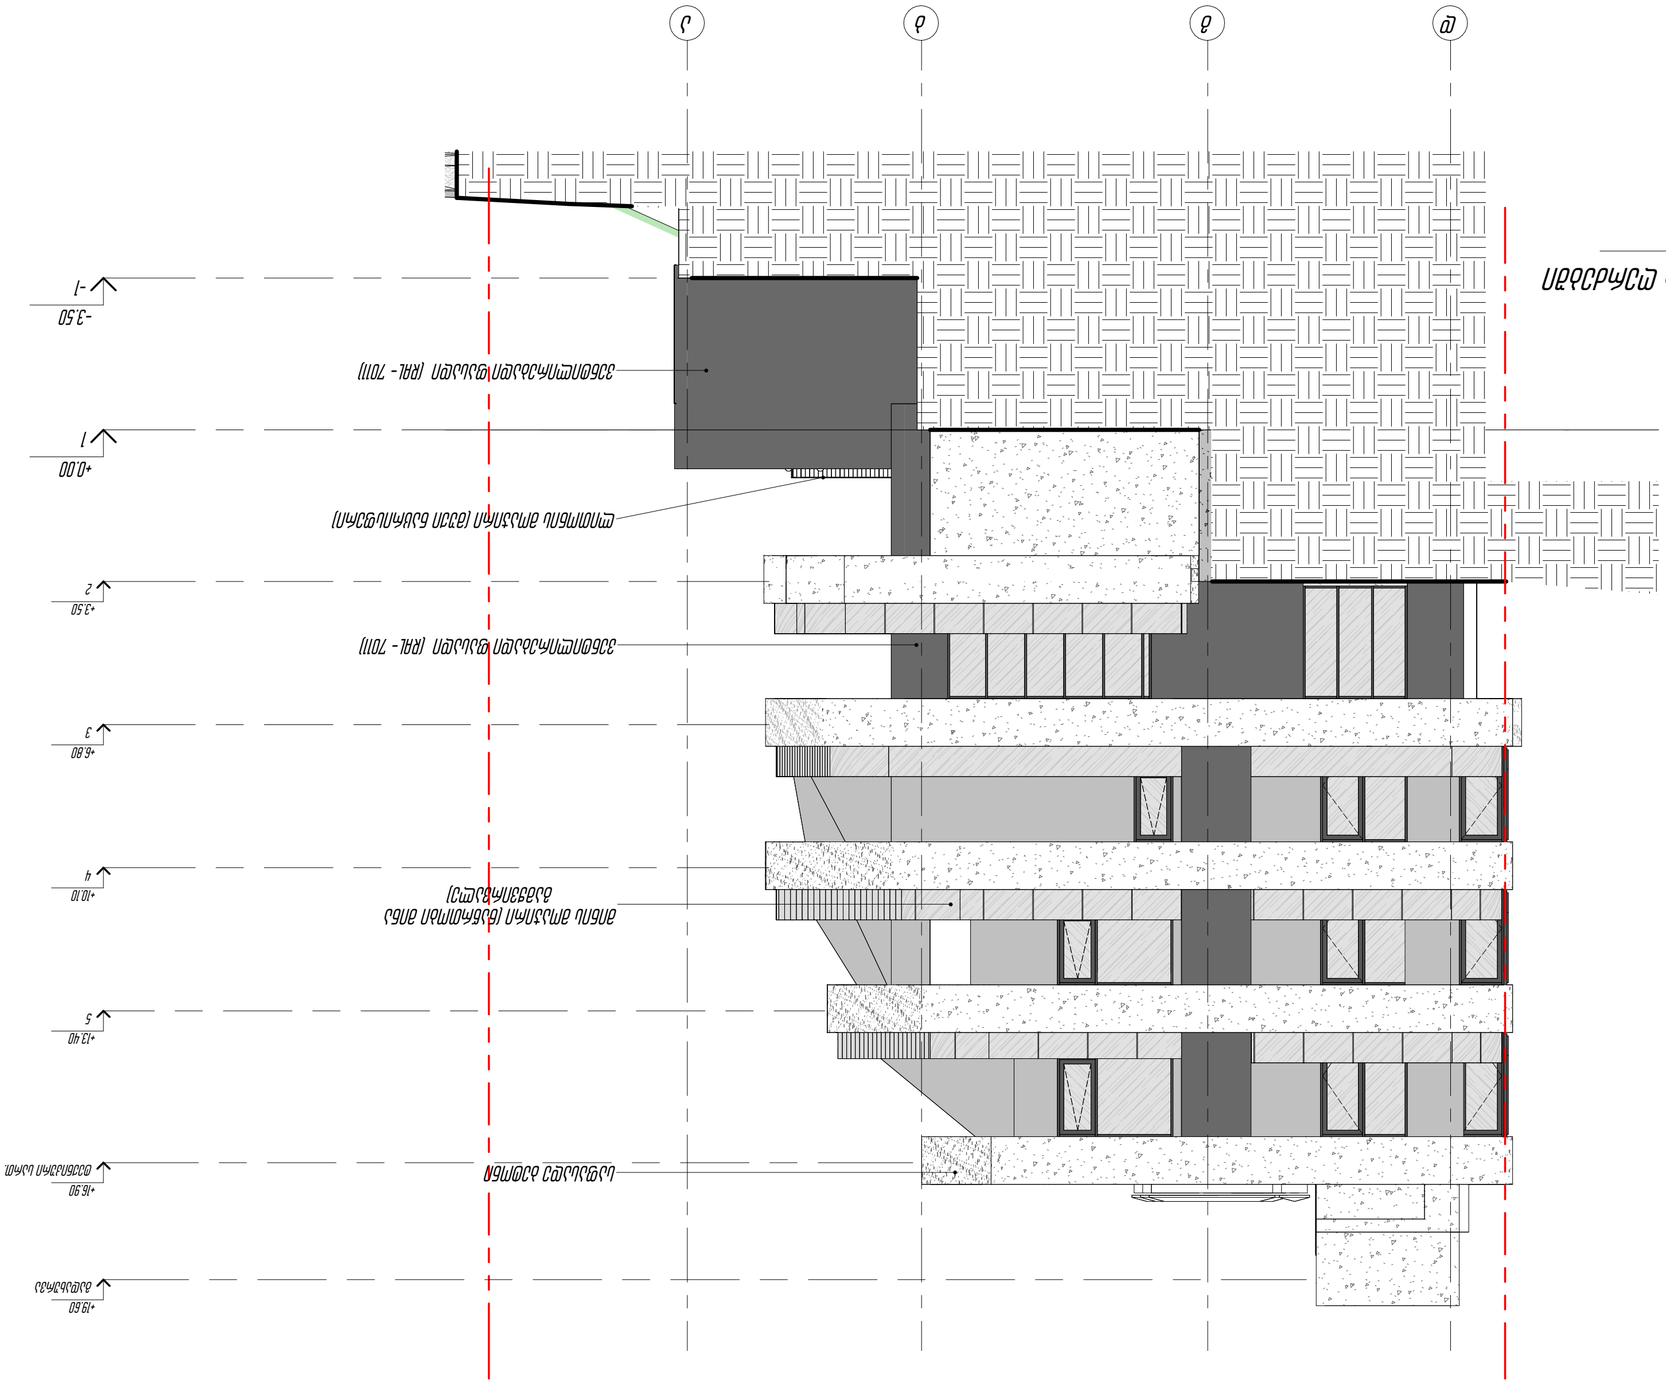

+0.00

1
+3.50

2

+6.80

3

+10.10

4

+13.40

5

+16.90

ტექნიკური სართ.

-3.50

-1
+19.60

გადახურვა

დ გ ბ ა

ვენტილირებადი ფასადი (RAL- 7011)

ლითონის მოაჯირი (მუქი ნაცრისფერი)

საფასადე ბეტონი

მინის მოაჯირი (ნაწრთობი მინა

გამჭვირვალე)
ვენტილირებადი ფასადი (RAL- 7011)

თბილისი/ 2025 წელი

ფაილის სახელი:

ექსპლიკაცია

ყოველი შემდეგი რევიზია აუქმებს წინა რევიზიებს

პროექტის სტადია: მუშა პროექტი

რევიზია

რევ თარიღი აღწერილობა დამკვ.

შენიშვნები:

მისამართი:

დამკვეთი:

თანამდებობა სახელი გვარი ხელმოიწერა

პროექტის მენეჯერი

შემსრულებელი:

შპს "იუ-ეი-დი სტუდია"

მისამართი:

ქ. თბილისი, გორგასლის 53

მისამართი:

დირექტორი

პრ. ავტორი

არქიტექტორი

თანაავტორი

შეასრულა

proeqtis saxelwodeba:

პროექტის ნაწილი:

არქიტექტურა
ნახაზის დასახელება:
რევიზია: ნახაზის #:

ფორმატი

სტადია

მ.პ
თარიღი

მასშტაბი

თანამდებობა სახელი გვარი ხელმოიწერა

ალექსანდრე ჯობავა

ვალერიან ვარდანია

ვალერიან ვარდანია
1 : 100

ქ. თბილისი, საცხოვრებელი

უნანი დელისი 3-ის

მიმდებარედ

შპს "გიანთი პალასი"

მრავალფუნქციური კომპლექსი

ფასადი დ-ა ღერძებში
05/12/2025

A-304

1 : 100

ფასადი დ-ა ღერძებში

1

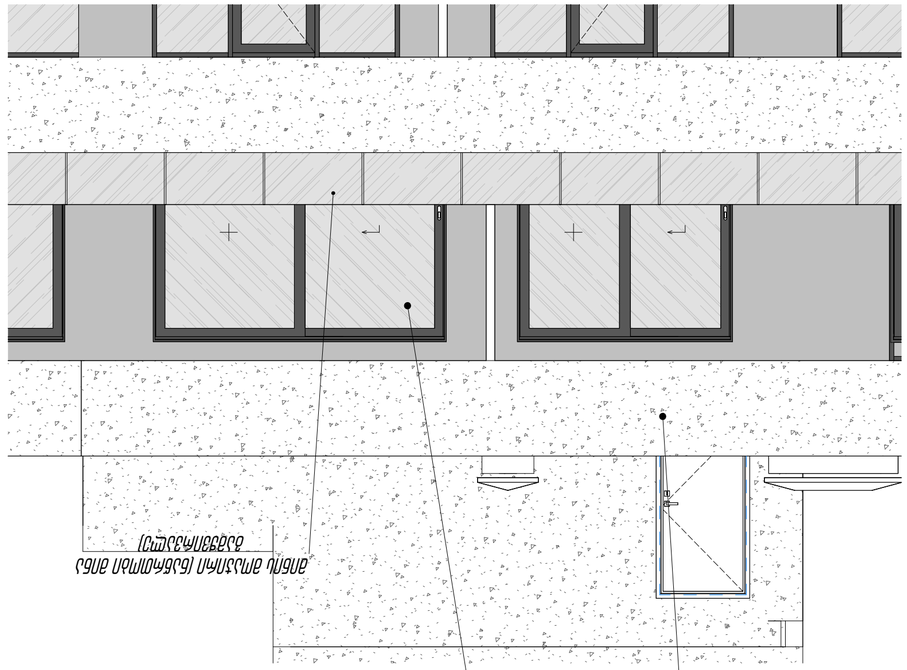

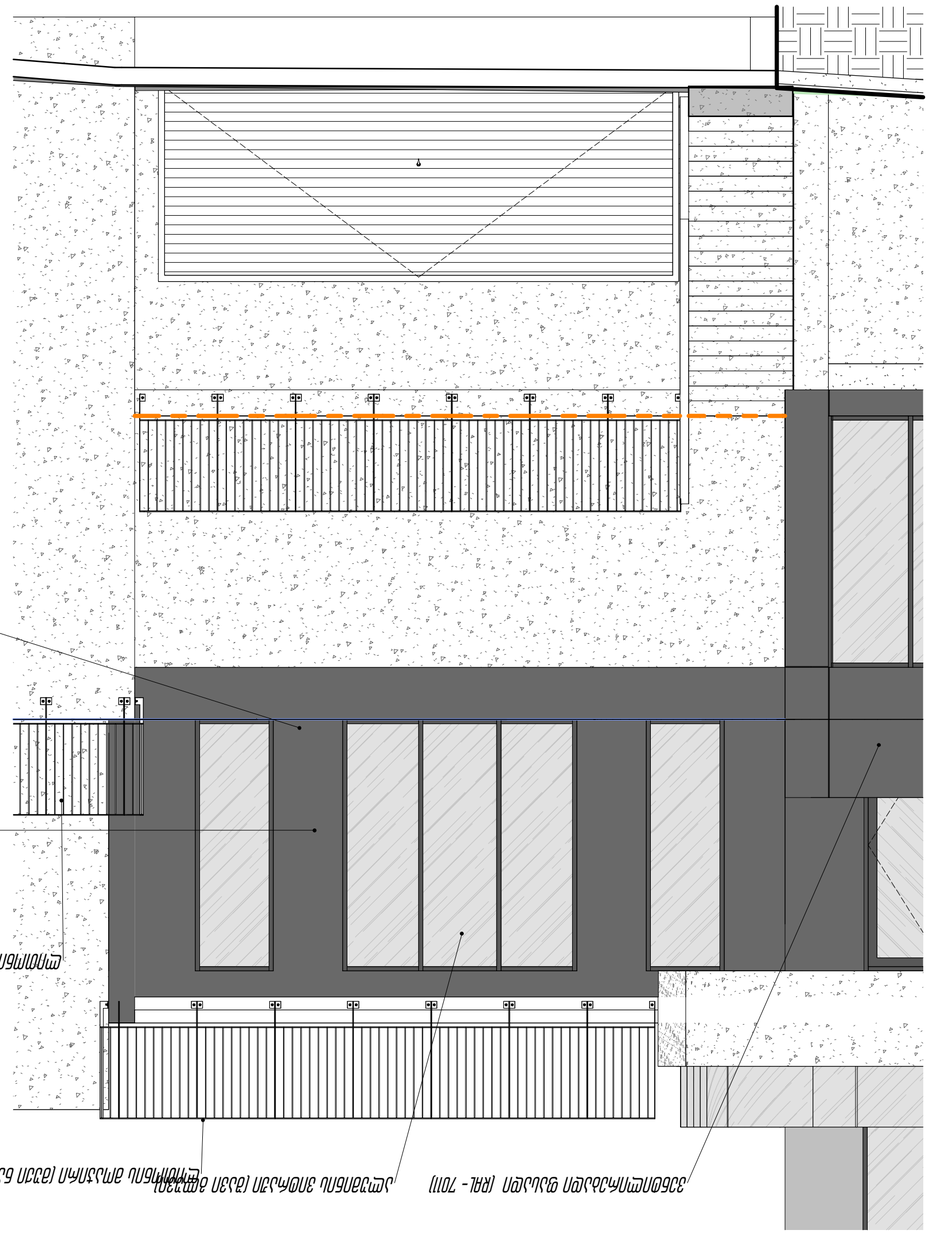

ვენტილირებადი ფასადი (RAL- 7011)

ვენტილირებადი ფასადი (RAL- 7011)

ალუმინის ვიტრაჟი (შავი გლუვი) ლითონის მოაჯირი (მუქი ნაცრისფერი)

ლითონის მოაჯირი (მუქი ნაცრისფერი)

ვენტილირებადი ფასადი (RAL- 7011)

საფასადე ბეტონი ფაქტურიანი დეკორატიული ბათქაში (მუქი ნაცრისფერი)

მინის მოაჯირი (ნაწრთობი მინა

გამჭვირვალე)

თბილისი/ 2025 წელი

ფაილის სახელი:

ექსპლიკაცია

ყოველი შემდეგი რევიზია აუქმებს წინა რევიზიებს

პროექტის სტადია: მუშა პროექტი

რევიზია

რევ თარიღი აღწერილობა დამკვ.

შენიშვნები:

მისამართი:

დამკვეთი:

თანამდებობა სახელი გვარი ხელმოიწერა

პროექტის მენეჯერი

შემსრულებელი:

შპს "იუ-ეი-დი სტუდია"

მისამართი:

ქ. თბილისი, გორგასლის 53

მისამართი:
დირექტორი

პრ. ავტორი

არქიტექტორი

თანაავტორი

შეასრულა

proeqtis saxelwodeba:

პროექტის ნაწილი:

არქიტექტურა
ნახაზის დასახელება:
რევიზია: ნახაზის #:

ფორმატი

სტადია

მ.პ
თარიღი

მასშტაბი

თანამდებობა სახელი გვარი ხელმოიწერა

ალექსანდრე ჯობავა

ვალერიან ვარდანია

ვალერიან ვარდანია
1 : 50

ქ. თბილისი, საცხოვრებელი

უნანი დელისი 3-ის

მიმდებარედ

შპს "გიანთი პალასი"

მრავალფუნქციური კომპლექსი

ფასადის ფრაგმენტი ფ-02

05/12/2025

A-305 1 : 50

ფ-1.3ფასადის ფრაგმენტი (პარკირებაში შესასვლელიi)

1 1 : 50

ფ-1.2ფასადის ფრაგმენტი

2