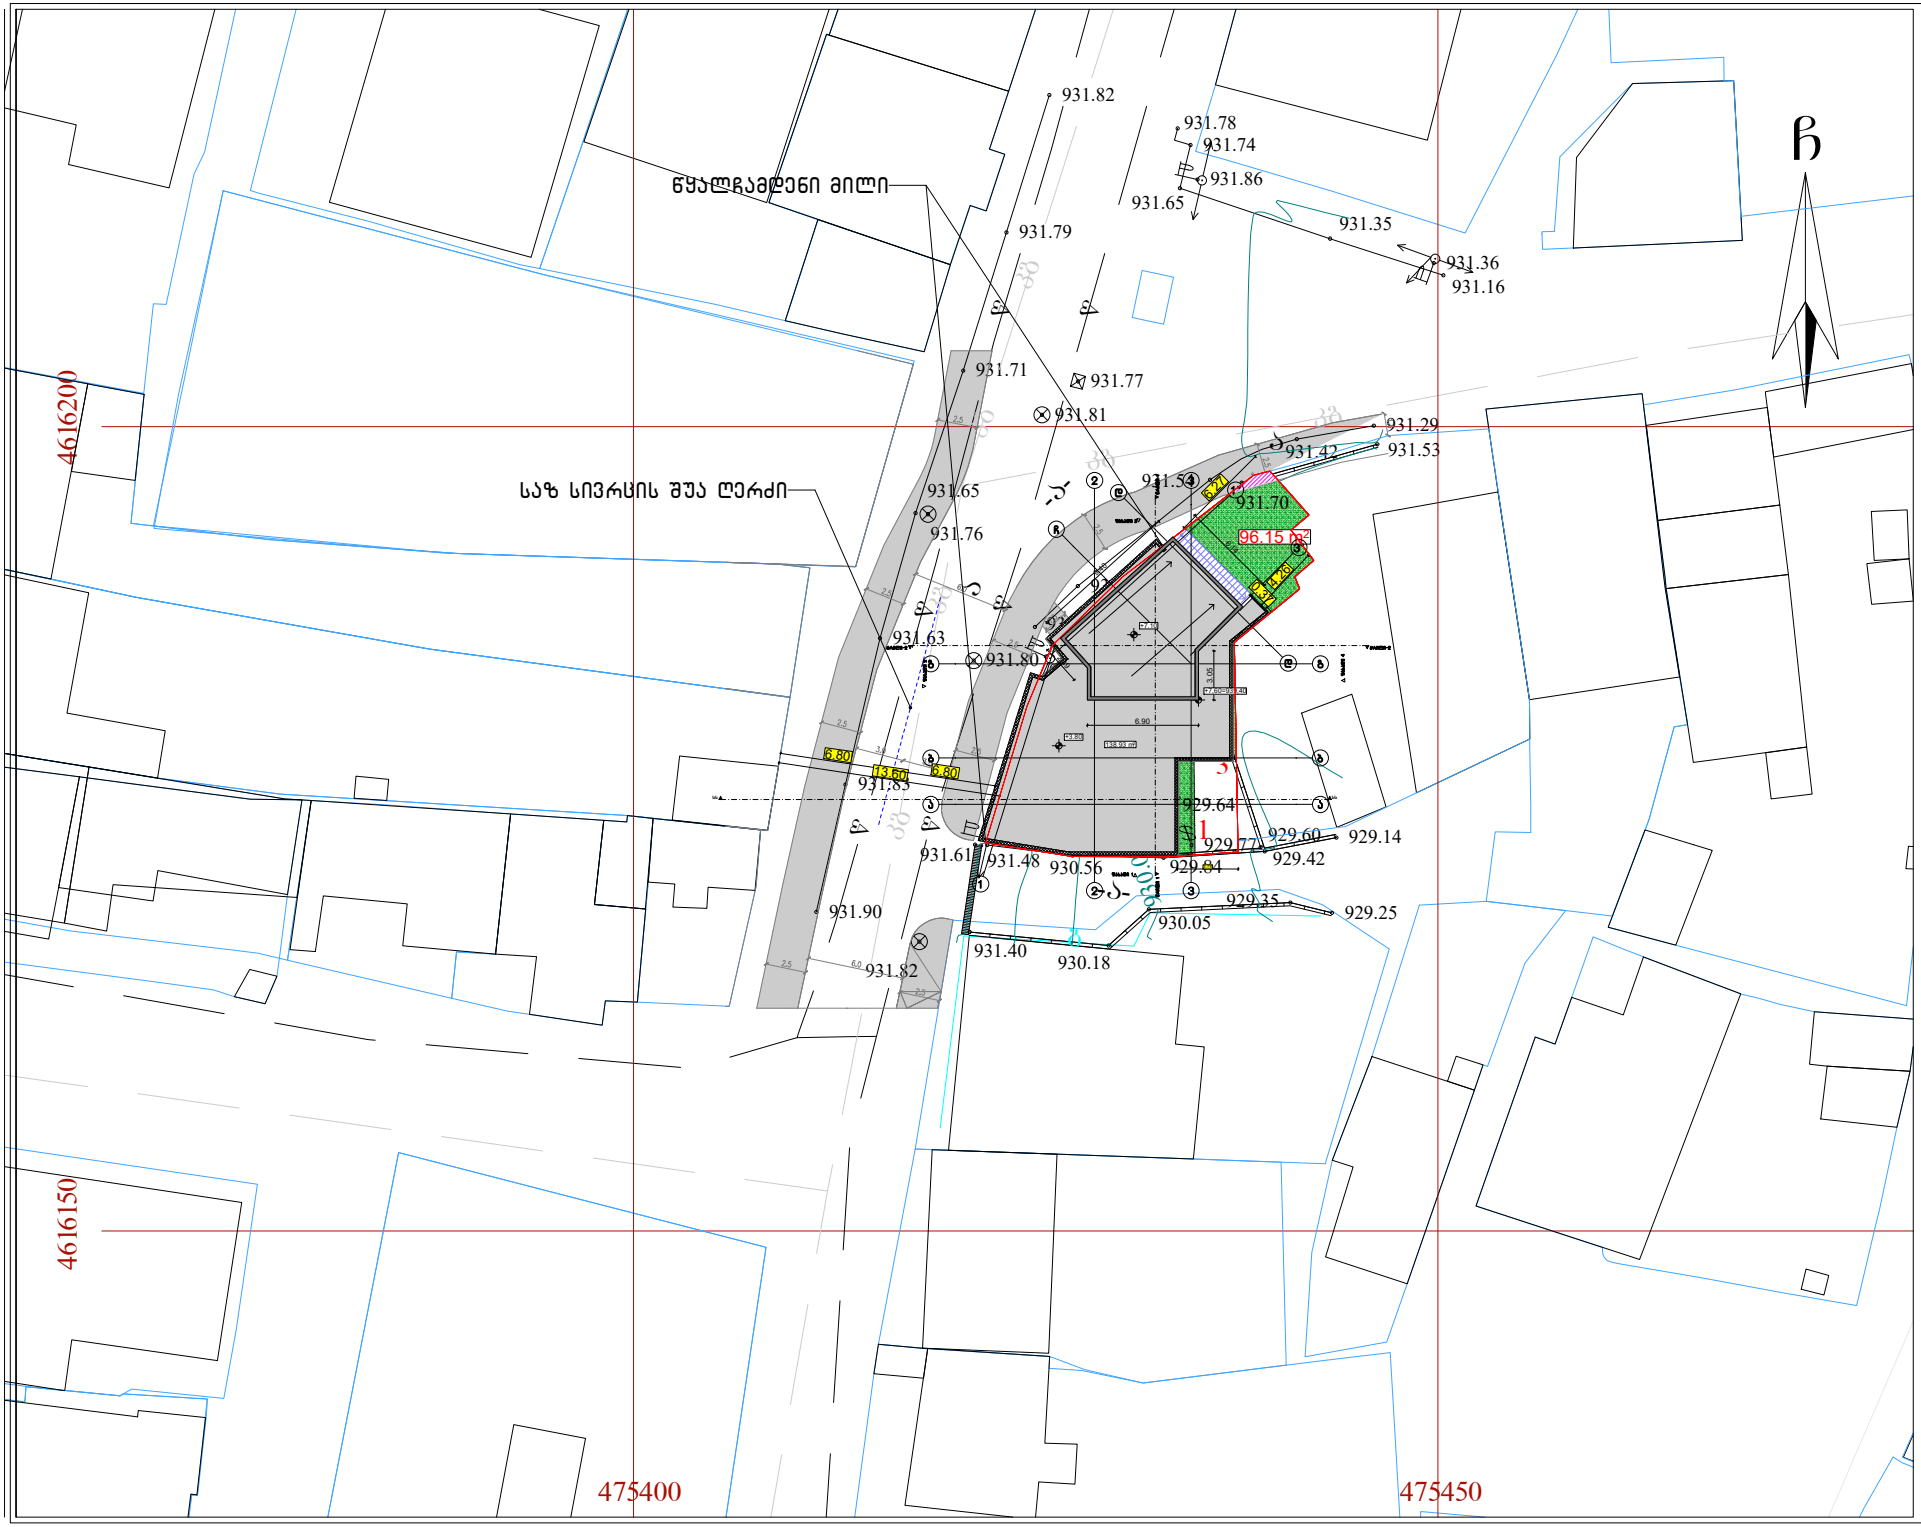


ფორმატი A-3	თბილისი 2025წ.	ფაილის სახელი
	დაკვეთა №	

შენობა ნაგებობის შუნძცია:

მრავალშუნძციური შენობა

გეგ-გეგმა მ 1:500

ტექ მაჩვენებლები

პირობითი ნიშნები:

ნაკვეთის საზღვარი

ჭრილის ხაზი

არქიტექტურული ნიშნული

დამკვეთი : შპს დნკკაპიტალ

მისამართი :ქ.თბილისი დაბა წყნეთი დემეტრე ამილახვარის ქუჩა №20 ს/კ 01.20.01.205.019

თარიღი		
კორექტირება		
№	კორექტირება	თარიღი
1		
2		
3		
4		
5		
6		

საპროექტო ორგანიზაცია


თანამდებობა	გვარი	ხელმოწერა
არქიტექტორი	დემნანაძე	
შესრულა	დემნანაძე	

საპროექტო ლოგო	მისამართი
	ქ. თბილისი ცქნდიანის 90 ტელ : 599390104

თარიღი	20.09.2025	
სტადია	ფორმატი	შენიშვნები
პროექტი	A-3	A-000

ქალაქი თბილისი, დაბა წყნეთი, დიმიტრი ამილახვარის ქუჩა, № 20;
ქალაქი თბილისი, დაბა წყნეთი, დიმიტრი ამილახვარის II ჩიხი, №2
(01.20.01.205.019) საკუთრებაში არსებული სასოფლო-სამეურნეო
დანიშნულების მიწის ნაკვეთის და მისი მიმდებარე ტერიტორიის ტოპოგრაფიული

გეგმა

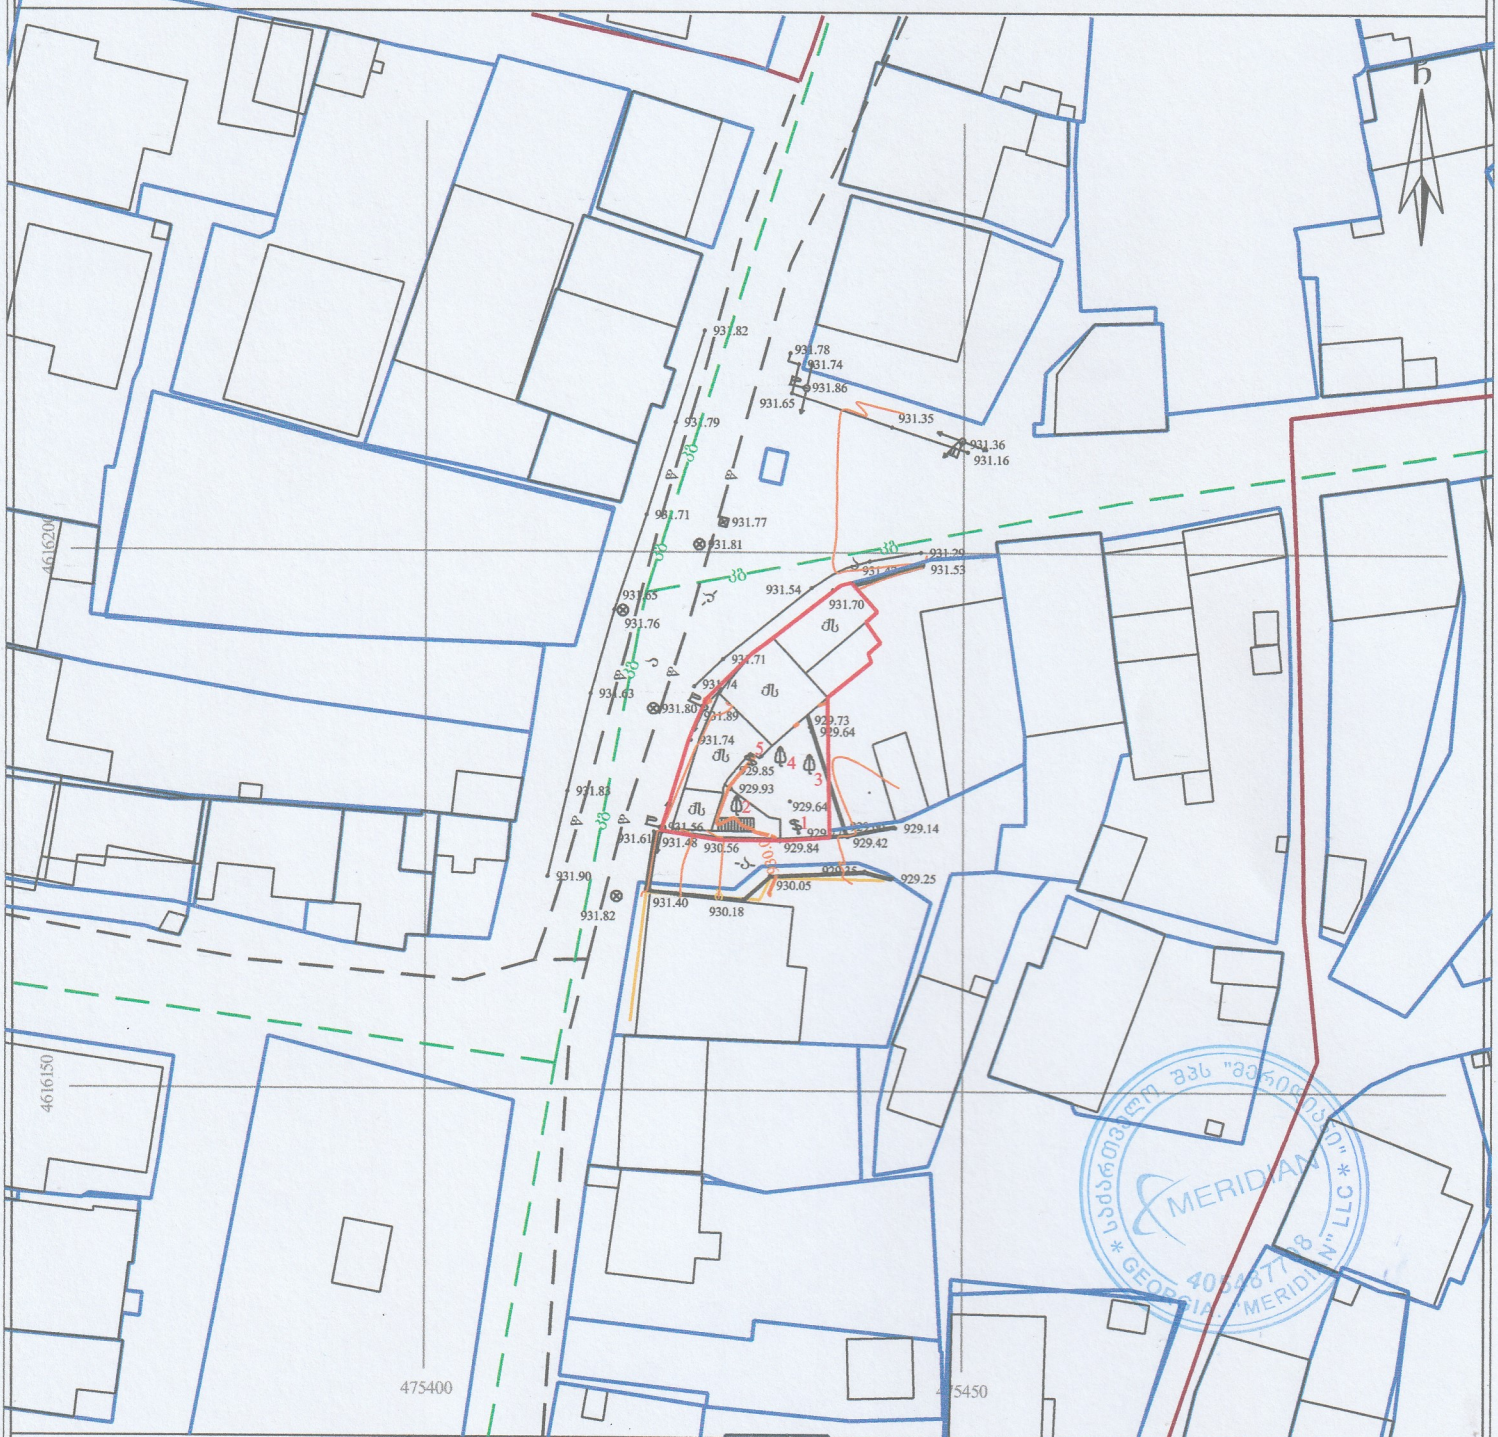

პიროგითი აღნიშვნები

WGS 1984-ის კოორდინატთა სისტემის UTM პროექცია

სახლ. შენობა	ხის ღობე	წ	წყალგამანაწილოგა
არასახლ. შენობა	ქვის ღობე		
შარდული	ქვის კედელი	გ	გაზი
მშენებარე შენობა	კედელი	კ	კანალიზაცია
სატრანსფორ. ჯიხური	ფლატე	სან	სანიაღვრე
ხეები	რკინიგზა	კბ	კაბშირგაბმულობა
ბარე განაოგება	სამეთვალყურეო ჭები		ელ. ხაზები
	ელ. გადამცემი ხაზი	თბ	გათბობა

შენიშვნა: 1) გეგმაზე დატანილია საჯარო რეესტრში რეგისტრირებული ნაკვეთის საზღვარი

2) მიწის სამუშაოების შესრულება შეათანხმეთ კომუნიკაციის წარმომადგენლებთან

შპს "მერიდიანი" ქ. თბილისი,
ს. მგალობლიშვილის ქ. №18
ს/კ 405487708

MERIDIAN LTD /MERIDIAN/ 18 mgaloblishvili street, Tbilisi, Georgia, tel: 574076370

დირექტორი:		ნ. კობაიძე
აზომა:		ა. კობაიძე
დახაზა:		ა. კობაიძე
მაშტაბი: 1:500		09/09/2025წ.