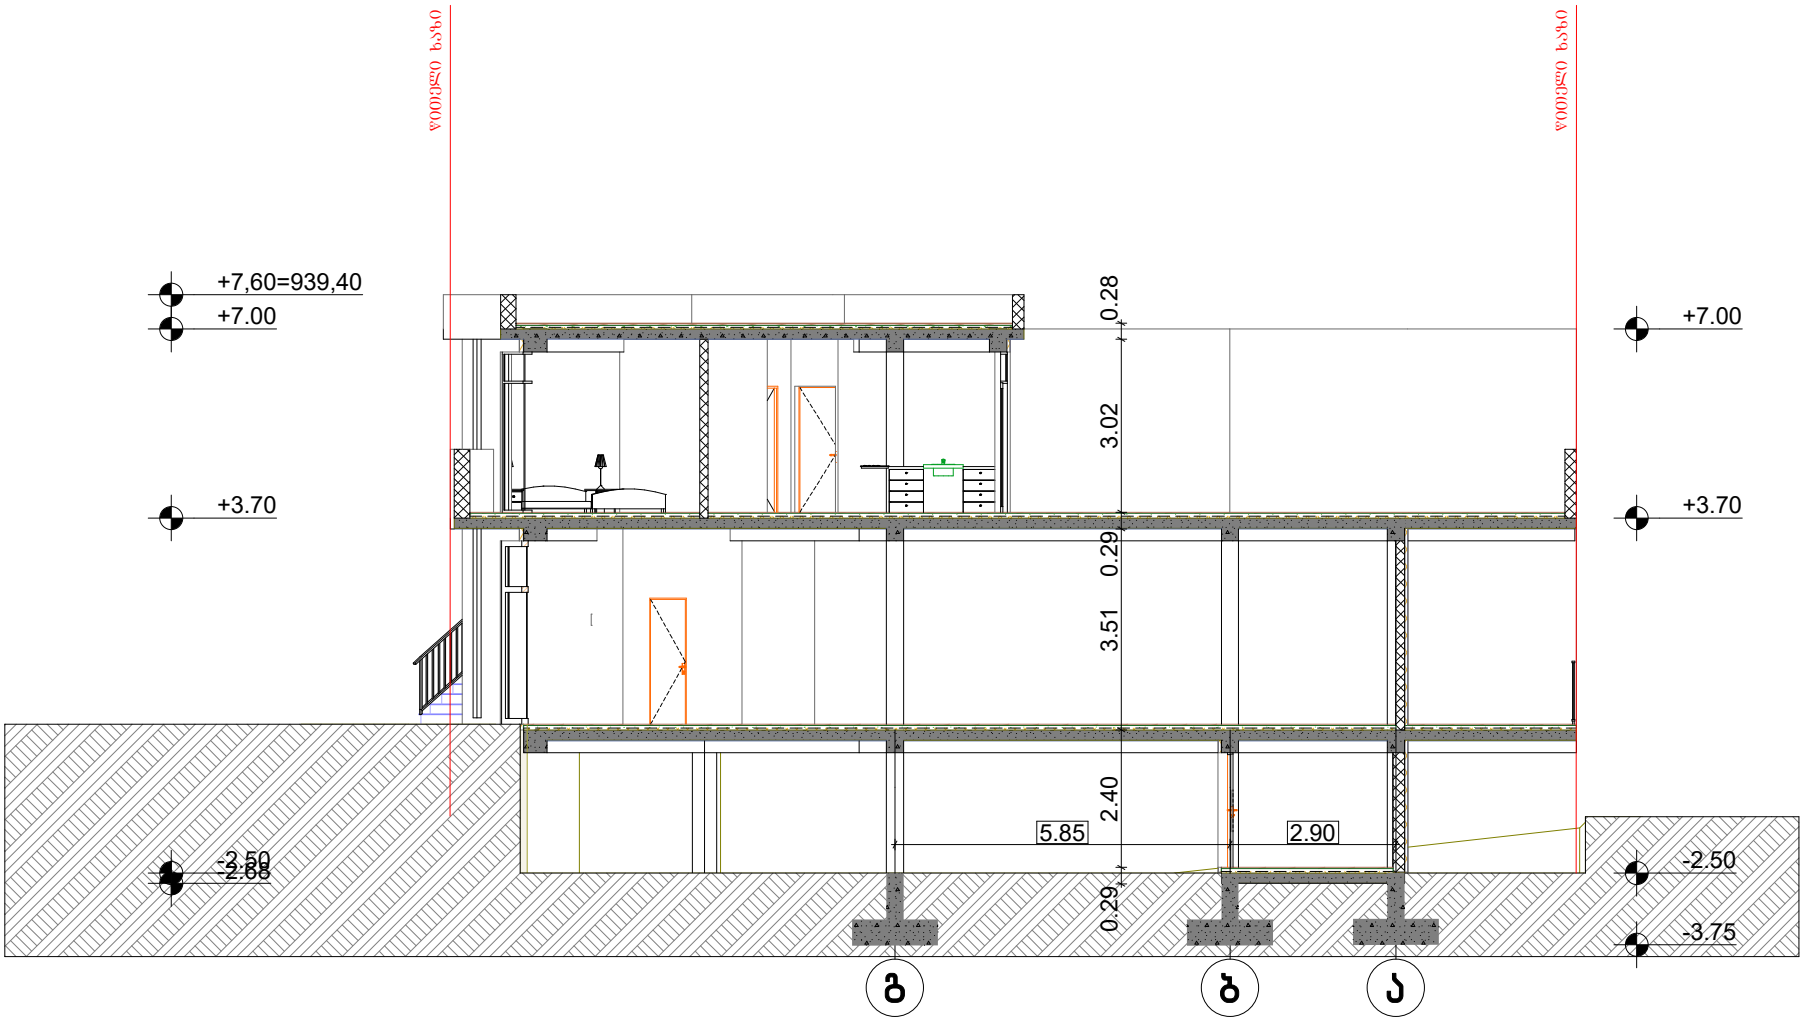


ფორმატი A-3	თბილისი 2025წ.	ფაილის სახელი
	დაკვეთა №	

შენობა ნაგებობის შუნჰქცია:

მრავალშუნჰქციური შენობა

ჭრილი 1-1 მ 1:100

ტექ მაჩვენებლები

პირობითი ნიშნები:

ნაკვეთის საზღვარი

ჭრილის ხაზი

არქიტექტურული ნიშნული

დამკვეთი : შპს ნჯკაპიტალ

მისამართი :ქ.თბილისი დაბა ფქნე თი დემიტრი ამილახვარის ქუჩა №20 ს/კ 01.20.01.205.019

თარიღი

კორექტირება


№	კორექტირება	თარიღი
1		
2		
3		
4		
5		
6		

საპროექტო ორგანიზაცია

თანამდებობა	გვარი	ხელმოწერა
არქიტექტორი	დოდანაძე	
შესრულა	დოდანაძე	

საპროექტო ლოგო	მისამართი
	ქ. თბილისი ც.დადიანის 90 ტელ : 599390104

თარიღი	20.09.2025	
სტადია	ფორმატი	ფურცლები
არქიტექტ	A-3	A-000

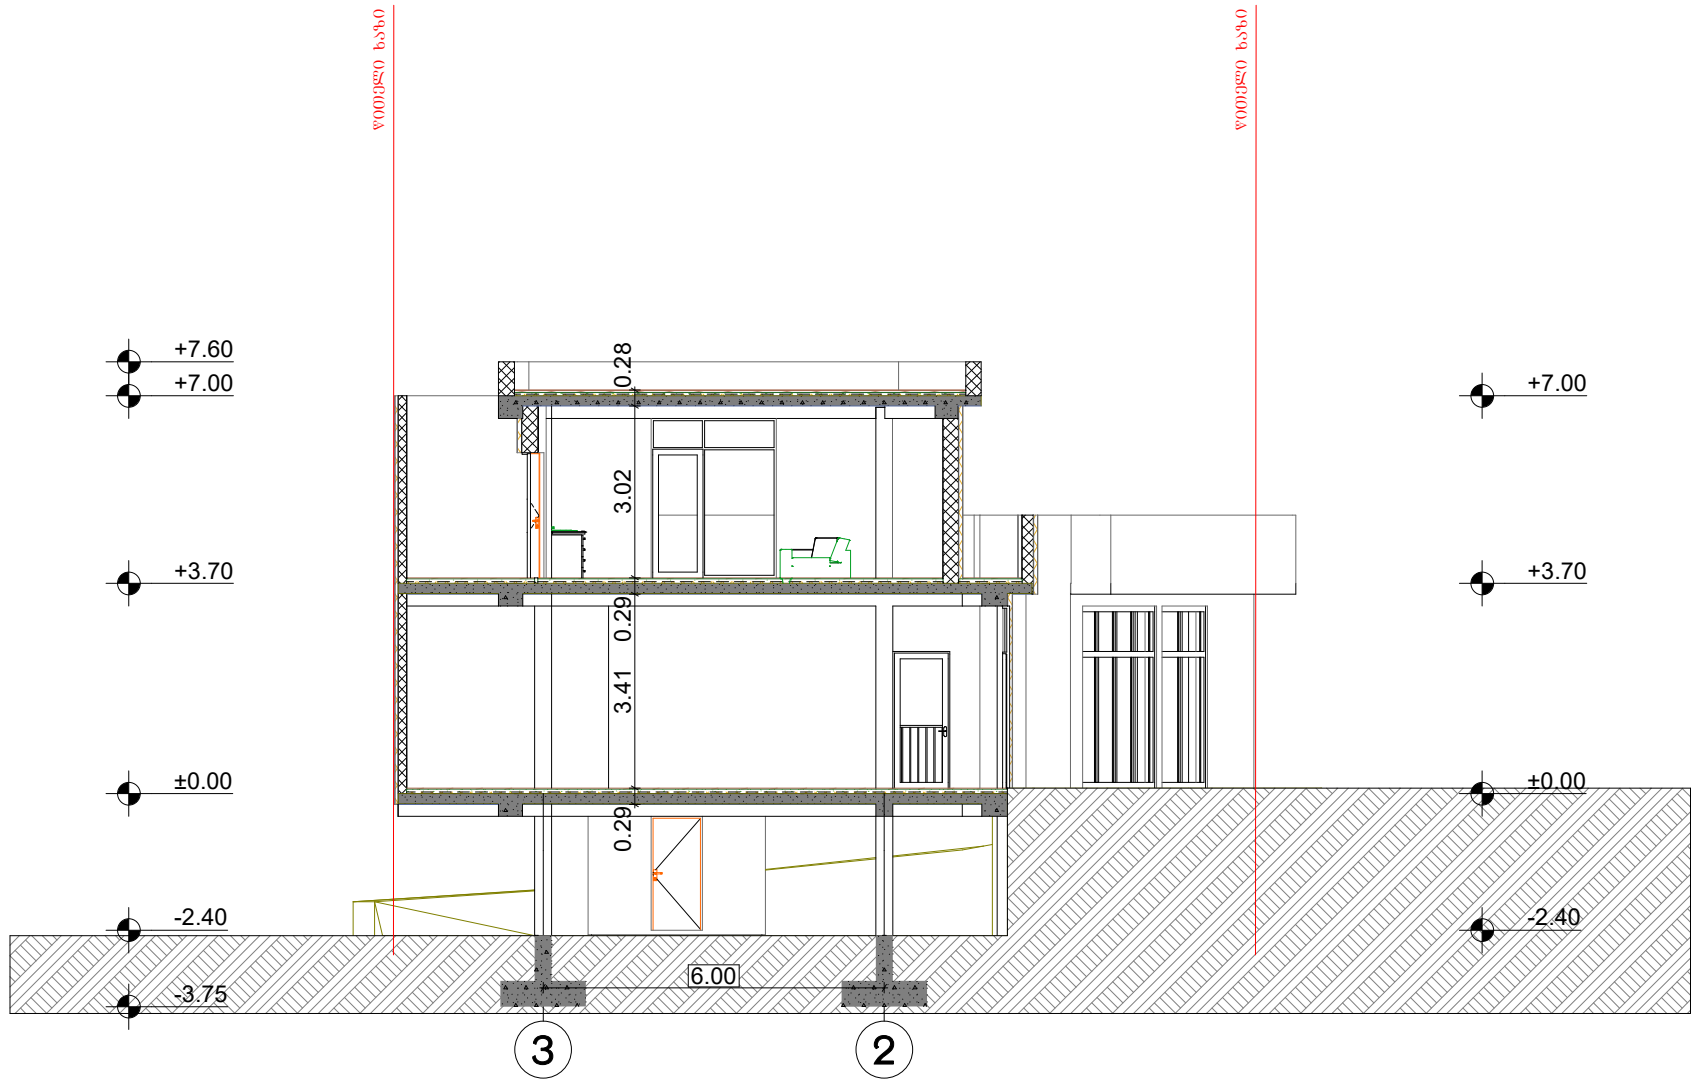

ფორმატი A-3	თბილისი 2025წ.	ფაილის სახელი
	დაკვეთა №	

შენობა ნაგებობის ფუნქცია:

მრავალფუნქციური შენობა

ჭრილი 2-2 მ 1:100

ტექ მაჩვენებლები

პირობითი ნიშნები:

ნაკვეთის საზღვარი

ჭრილის ხაზი

არქიტექტურული ნიშნული

დამკვეთი : შპს დნკაპიტალ

მისამართი :ქ.თბილისი დაბა წყნეთი დიმიტრი ამილახვარის ქუჩა №20 ს/კ 01.20.01.205.019

თარიღი

კორექტირება

№	კორექტირება	თარიღი
1		
2		
3		
4		
5		
6		

საპროექტო ორგანიზაცია

თანამდებობა	გვარი	ხელმოწერა
არქიტექტორი	დ.ომანაძე	
შემსრულა	დ.ომანაძე	

საპროექტო ლოგო	მისამართი
	ქ. თბილისი ცაბადიანის 90 ტელ : 599390104

თარიღი	20.09.2025	
სტადია	ფორმატი	ფურცლები
პროექტი	A-3	A-000