
სიტუაციური სქემა

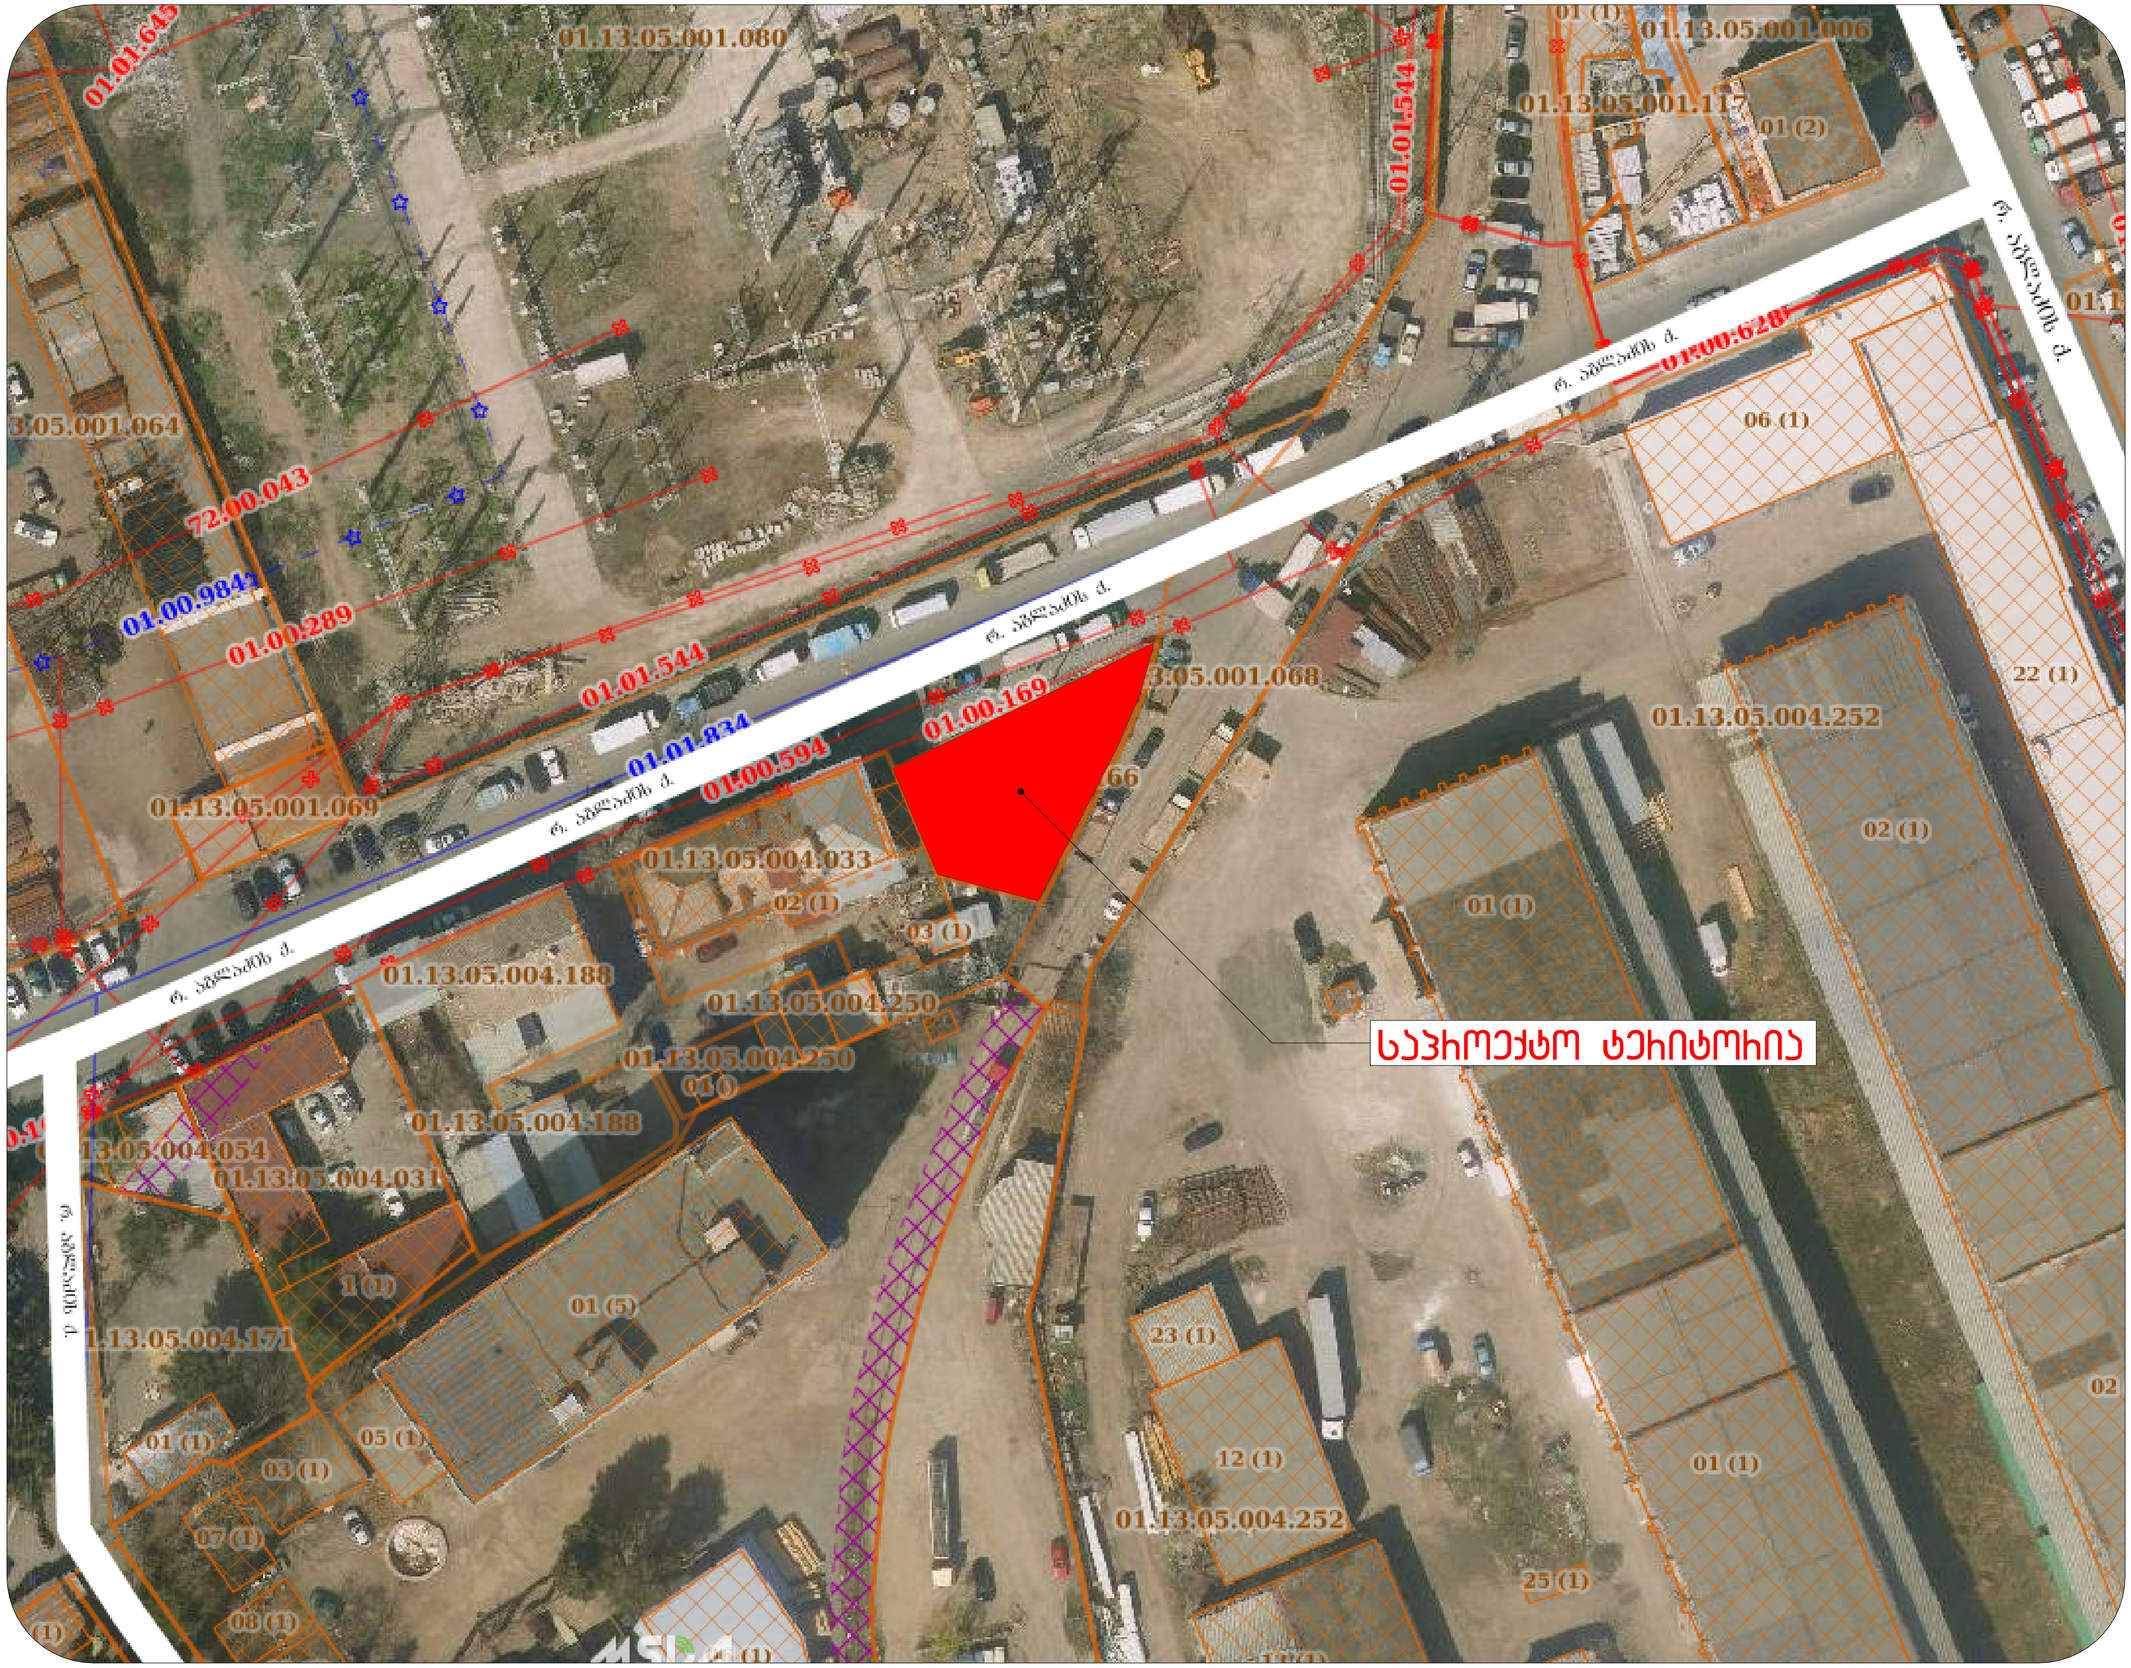

ფორმატი
A2

შენიშვნა:

1. +0.00 ნიშნული მეზობლებია +409.80 აბსოლუტში ნიშნულს
2. ნახაზზე ყველა ცვლილება შეთანხმებული უნდა იყოს პროექტის ავტორთან

დამკვეთი:

შპს ი.ს.ს.

მის.: ბაბაჩინის II შესახვევი N9/5-N4, ბ.1 თბილისი, საქართველო

ობიექტი:

ხის მასალების საწყობი სცენტრი

მის.: ბედიანის N3-ის მიმდებარედ, თბილისი, საქართველო

4		
3		
2		
1		
შენიშვნა:		
თარიღი:		

არქიტექტორი: ა. სისაჯიმვილი

არქიტექტორი: ე. ელიოზიაშვილი

დამმუშავა:

დამმუშავა:

საავტორო უფლებები: ა. სისაჯიმვილი
ე. ელიოზიაშვილი

ნათესი

სიტუაციური სქემა

A 005

მასშტაბი:
მ.1:500

თარიღი:
09/09/2025


მინის ნაჯვეთის ტოპოგრაფიული გეგმა



მიწის ნაკვეთის ტოპოგრაფიული

გეგმა

მისამართი:	ქ. თბილისი, გულაშვილის ქუჩა, №3ა
ფართობი:	433.00 კვ.მ
დანიშნულება:	არასასოფლო - სამეურნეო
საკადასტრო კოდი:	01.13.05.004.166

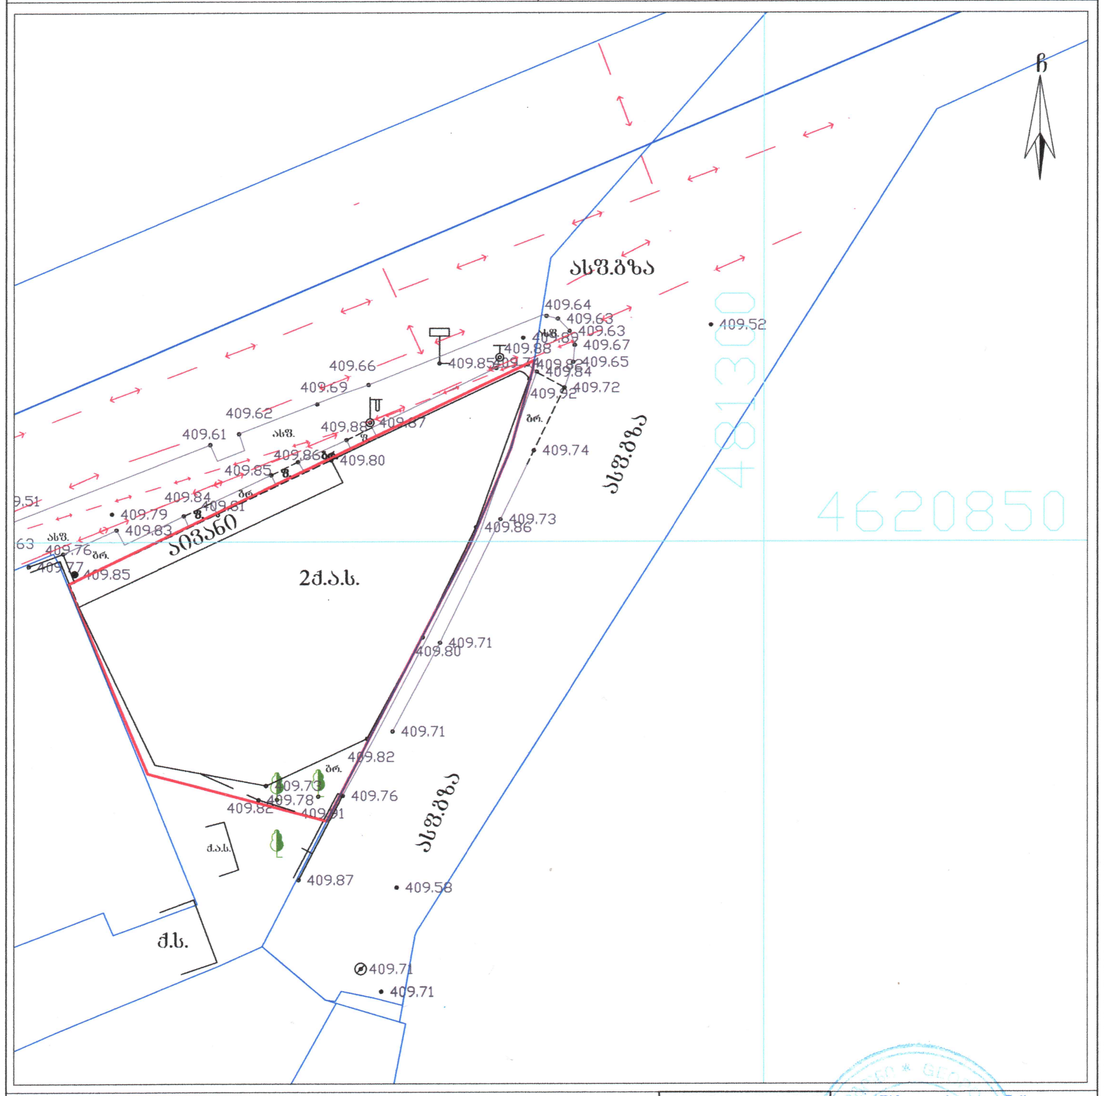

პირობითი აღნიშვნები

ძა	საცხ. შენობა	ბორდიური	წ	წყალგაყვანილობა
ძა	არასაცხ. შენობა	ხის ღობე	გ	გაზი
	ფარდული	ქვის კედელი	ა	კანალიზაცია
	მშენებარე შენობა	სარდული კედელი	სან	სანიაღვრე
	სატრანსფორ. ჯიხური	ფანტზე	ელ	ელექტრომავთული
	სვეტი, პილონი გარე განათება	რკინიგზა	ტე	ტელეფონის კაბელი
		სამშენებლო ზღუდე	თკ	ცენტრალიზებული თბომომარაგება
		შტე, ბეტ., ხის პოსტები		მწკ კომუნიკაციის დატანილია არქივიდან მისაღების მიხედვით
		ელ. გადამცემი ანძა		

შენიშვნა: რეკისტრირებული მიწის ნაკვეთის საკადასტრო საზღვარი
მოსაზღვრე რეკისტრირებული მიწის ნაკვეთის საკადასტრო საზღვარი
მიწის სამუშაოების შესრულებისას შეატყობინეთ კომუნიკაციის წარმომადგენლებს

WGS84-UTM-38N

შპს „გეოპოლიგონი“
ქ. თბილისი, აეროპორტის დასახლება, მე-11 ქ. №3, ბ.20
მობ: +995 574 444 304

GEOPOLYGON
LTD "GEOPOLYGON"
Email: geopoligoni@gmail.com

დირექტორი:		ბ. სამხარაძე
შეასრულა:		ბ. სამხარაძე
დაამუშავა:		ბ. სამხარაძე
მაშტაბი: 1:500		6.09.2025 წ.

ფორმატი
A2

შენიშვნა:

1. +0.00 ნიშნული შეესაბამება +409.80 აბსოლუტურ ნიშნულს
2. ნახაზზე ყველა ცვლილება შეთანხმებული უნდა იყოს პროექტის ავტორთან

დამკვეთი:

შპს ი.ს.ს.

მის.: ბაბახინის II შესახვევი №2/5-N4, ბ.1 თბილისი, საქართველო

დასახელება:

ხის მასალების საწყობი სავაჭრო სენტრი

მის.: გელათის №3-ის მიმდებარედ, თბილისი, საქართველო



4		
3		
2		
1		
შენიშვნა:		
თარიღი:		

არქიტექტორი: ა. სისპასიშვილი

არქიტექტორი: ე. ედიშერაშვილი

დამთმავე:

დამთმავე:

საავტორო უფლებები: ა. სისპასიშვილი
ე. ედიშერაშვილი

სათაური


მიწის ნაჯვეთის ტოპოგრაფიული გეგმა

A 006

მასშტაბი:
მ.1:500

თარიღი:
09/09/2025

საპროექტო ბენბებმა

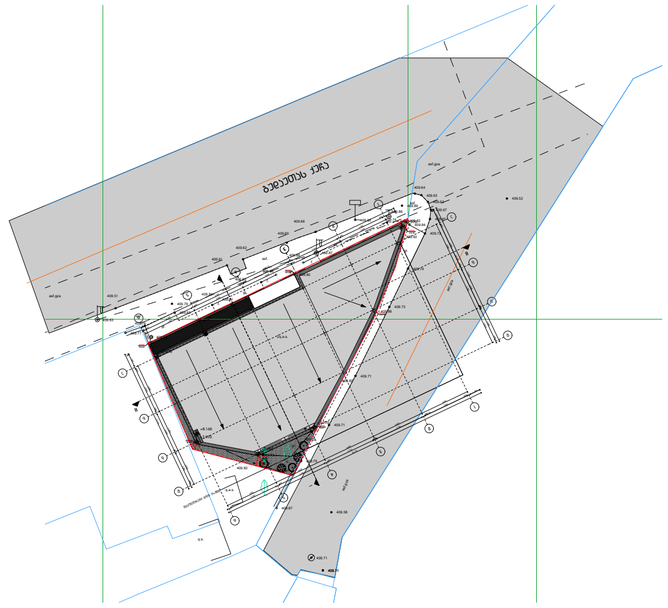

ფორმატი
A2

შენიშვნა:

1. +0.00 ნიშნული შეესაბამება +409.80 აბსოლუტურ ნიშნულს
2. ნახაზზე ყველა ცვლილება შეთანხმებული უნდა იყოს პროექტის ავტორთან

დამკვეთი:

შპს ი.ს.ს.

მის.: ბაბაჩინის II შესახვევი N2/5-N4, ბ.1 თბილისი, საქართველო

დასახელება:

ხის მასალების საწყობო სენტრი

მის.: ბედეთის N3-ის მიმდებარედ, თბილისი, საქართველო



4		
3		
2		
1		
შენიშვნა:		
თარიღი:		

არქიტექტორი: ა. სისპარიშვილი

არქიტექტორი: ე. ელიშეხაშვილი

დამშვა:

დამშვა:

საავტორო უფლებები: ა. სისპარიშვილი
ე. ელიშეხაშვილი

სათაური

საპროექტო ბენბებმა

A 007

მასშტაბი:
მ.1:500

თარიღი:
09/09/2025