

ფორმატი	დაკვეთა #	ფაილის სახელი
A-1		

გამოყენებული პირობითი აღნიშვნები	
	საკადასტრო საზღვარი
±0.000	ნიშნული გეგმაზე
1	პარკინგის ნომერაცია
	ჭრილის ხაზი
±0.00	ნიშნული ჭრილზე, ფასადზე
	გამოიყენებული ბეტონის სტრუქტურული კლასებისა და ზედა ზედაპირის დამუშავების მეთოდის (სველი, ცივი, დეკორატიული, ინდივიდუალური) მიხედვით
	ბლოკის კედელი
	სავენტილაციო მახატა
1	ღერძის ხაზი

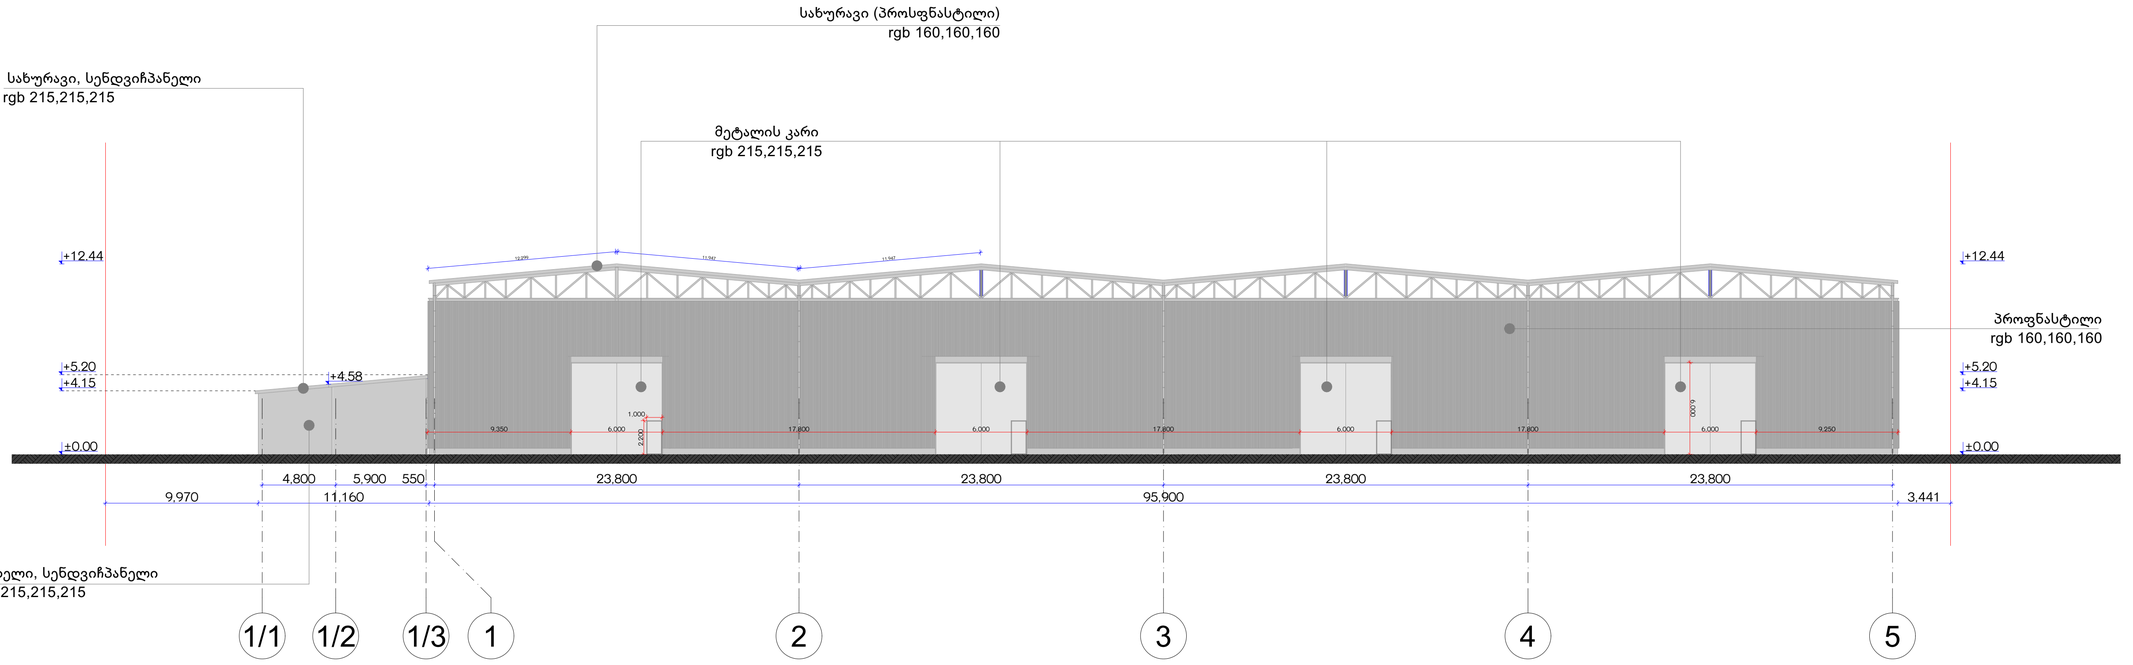

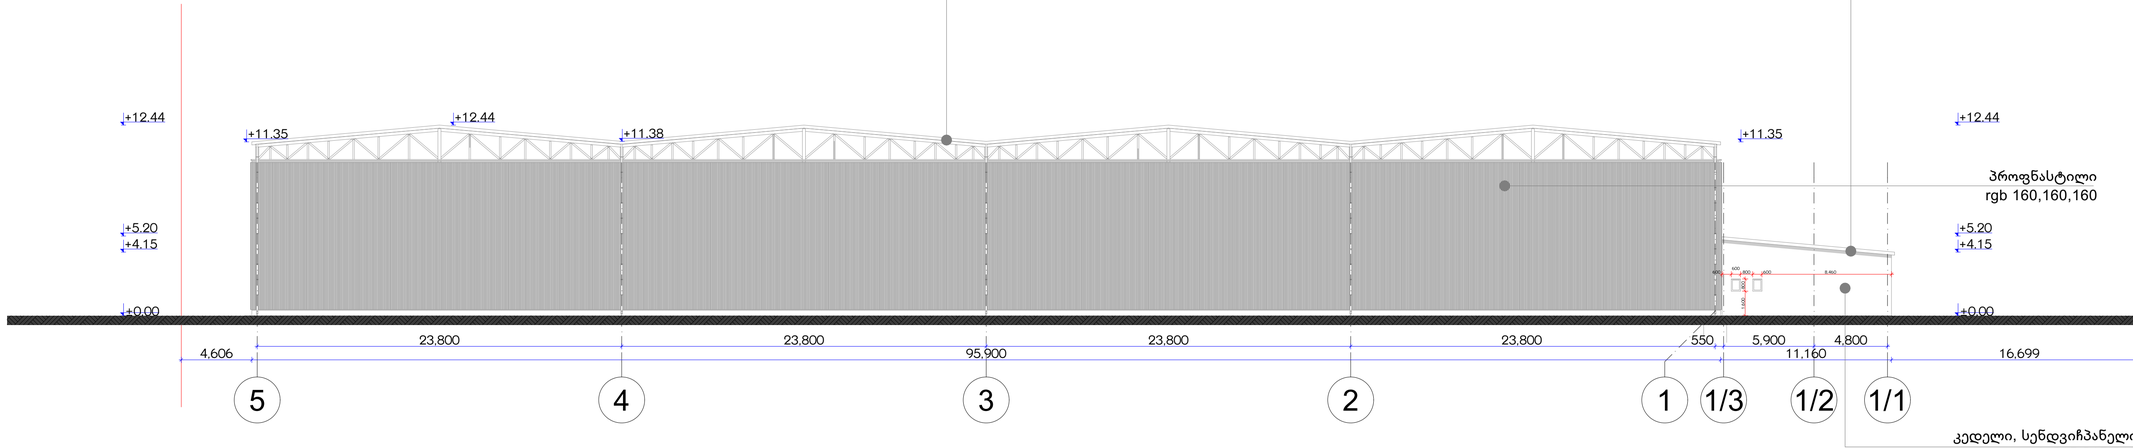


მონიშვნები:
±0.00=+433.50 (აბს. ნიშნული)
ზომები მოცემულია სანტიმეტრებში ნიშნულები მოცემულია მეტრებში

დამკვეთი:	შ.პ.ს. ევროსტილი I/D ნომერი: 405176367
მისამართი:	ქ. თბილისი, მუშის ქ. N38 ს/კ 01.11.04.017.365
პროექტის საჭიროება:	სასაწყობო შენობის პროექტი

	გვარი	ხელმოწერა
დირექტორი:	ო. ხუხაშვილი	
მთ. არქიტექტორი:	ლ. ხუხაშვილი	
არქიტექტორი:	ლ. ხუხაშვილი	

	შ.პ.ს. "არქ ქრიატიონ" ს/კ 404856223
მასშტაბი: 1:200	ფასადი 1/1 -5 ღერძებში
თარიღი: 2025	ფასადი 5 - 1/1 ღერძებში

სტადია	ფურცელი	ფურცლები
ა.პ.	#LayID	#LayNo/1

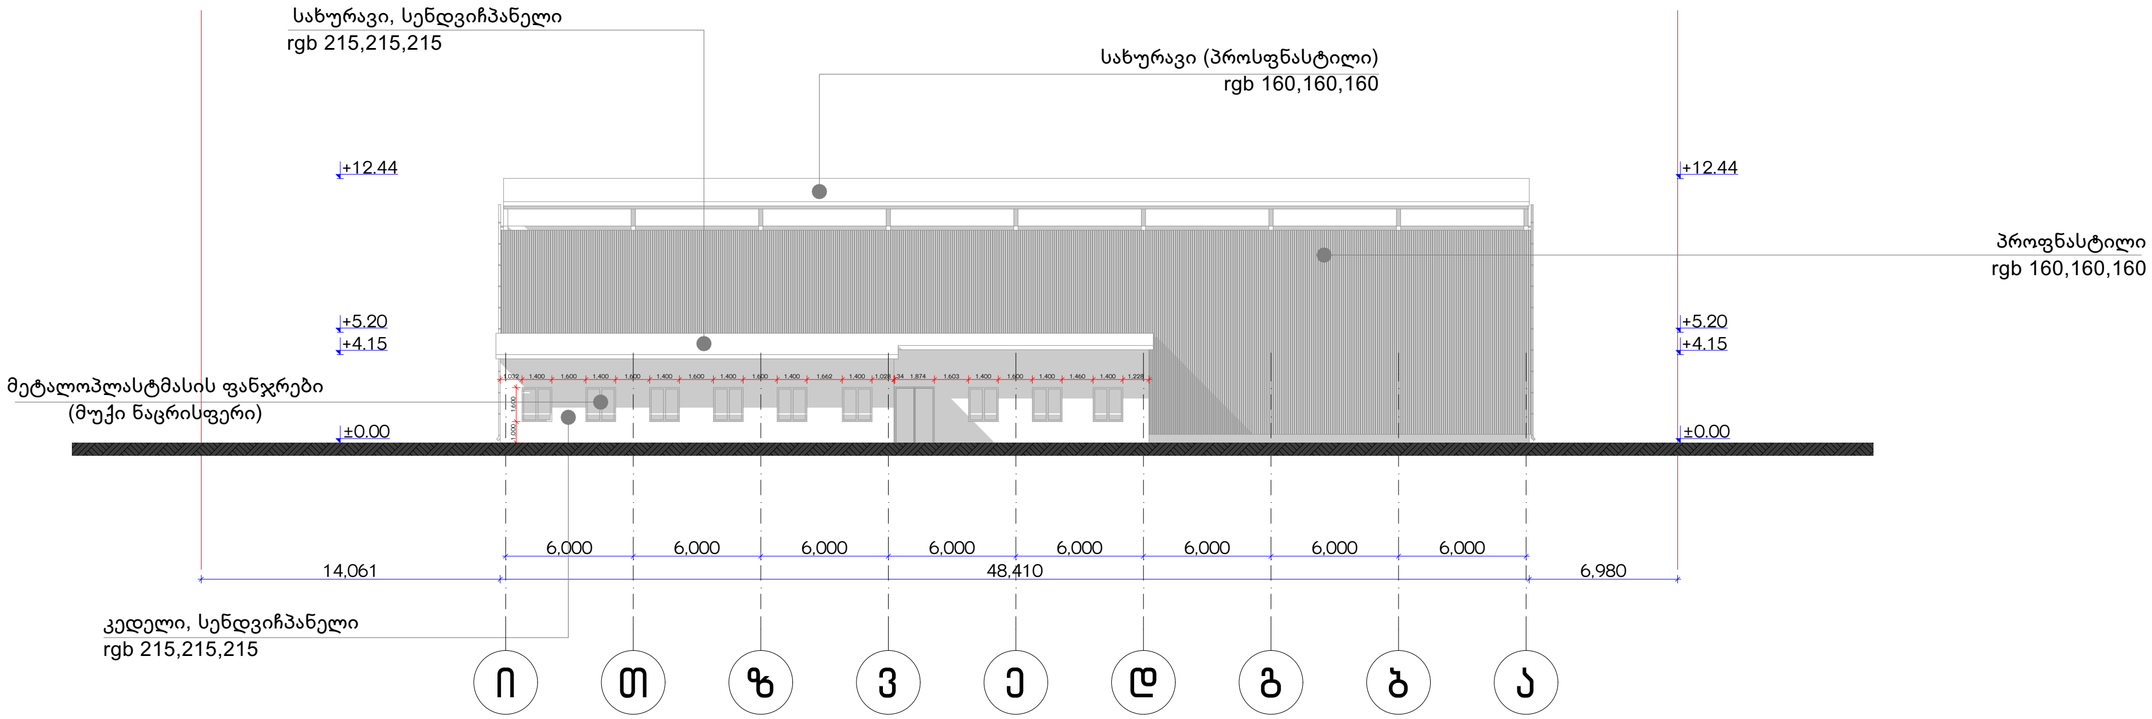

ფორმატი	დაკვეთა #	ფაილის სახელი
A-1		

გამოყენებული პირობითი აღნიშვნები

	საკადასტრო საზღვარი
±0.000	ნიშნული გეგმაზე
1	პარკინგის ნუმერაცია
	ვრილის ხაზი
±0.00	ნიშნული ჭრილზე, ფასადზე
	გამჭვირვალეა ნებისმიერი სისქის მეტალოპლასტმასის ფანჯრები, ალუმინის ან პლასტმასის ჩარჩოებით
	ბეტონის კედელი
	სავენტილაციო მახტა
1	ღერძის ხაზი

მენიშვნები:

±0.00=+433.50 (აბს. ნიშნული)

ზომები მოცემულია სანტიმეტრებში
ნიშნულები მოცემულია მეტრებში


დამკვეთი:	შ.პ.ს. ევროსტილი I/D ნომერი: 405176367
მისამართი:	ქ. თბილისი, მუხის ქ. N38 ს/კ 01.11.04.017.365
პროექტის სახელწოდება:	სასაწყობო შენობის პროექტი

	გვარი	ხელმოწერა
დირექტორი:	ო. ხუხაშვილი	
მთ. არქიტექტორი:	ლ. ხუხაშვილი	
არქიტექტორი:	ლ. ხუხაშვილი	

შ.პ.ს. "არქ ქრიატიონ"
ს/კ 404856223


მასშტაბი:	1:200	ფასადი ი -ა ღერძებში ფასადი ა - ი ღერძებში
თარიღი:	2025	

სტადია	ფურცელი	ფურცლები
ა.პ.	#LayID	#LayNo/1

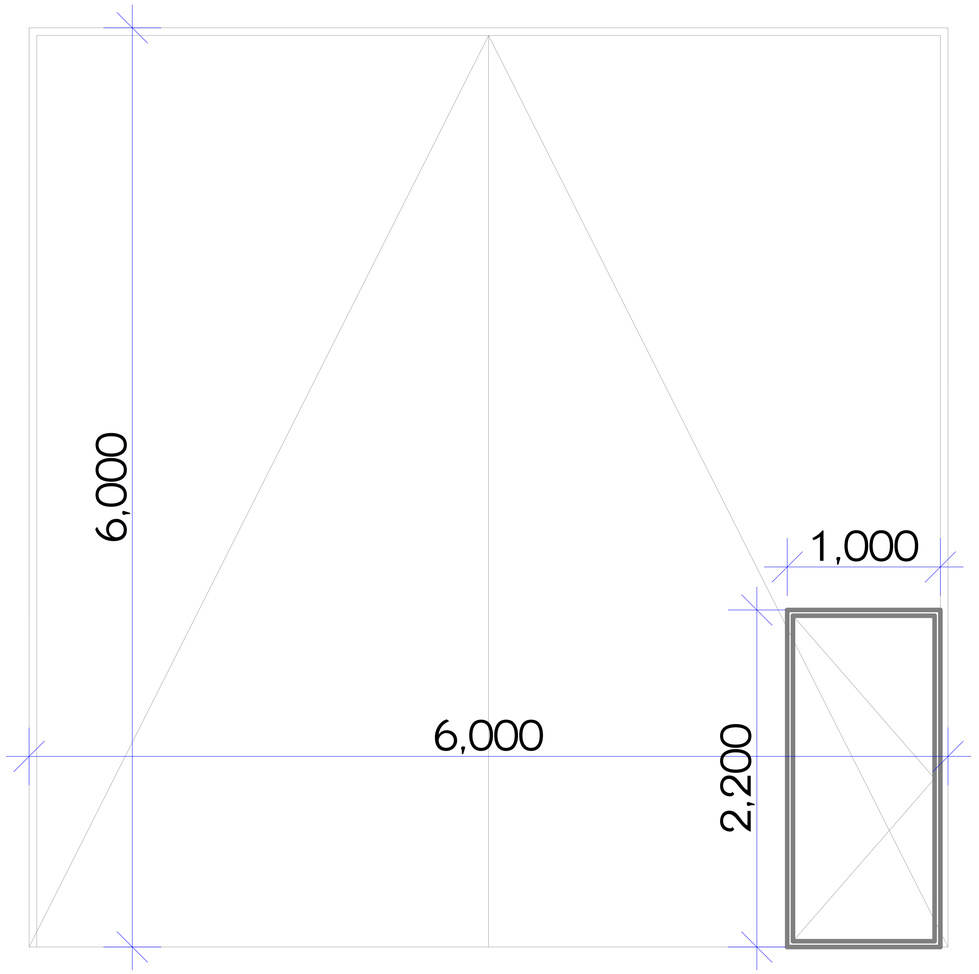


მეტალის კარი - 4 ც.


ფრამუგა (მეტალოპლსატმასის) - 2 ც.

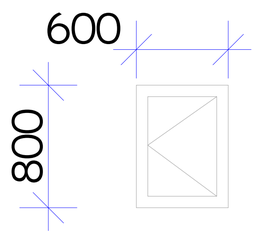

ფანჯარა (მეტალოპლსატმასის) - 9 ც.

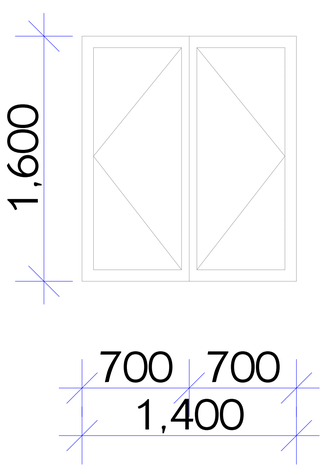

მეტალის კარი - 1 ც.

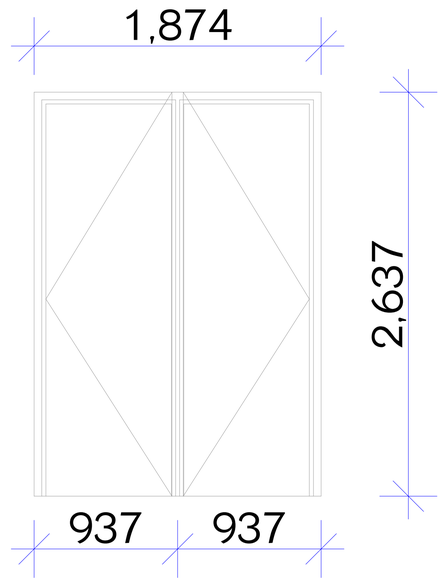

ფორმატი	დაკვეთა #	ფაილის სახელი
A-1		

გამოყენებული პირობითი აღნიშვნები

	საკადასტრო საზღვარი
±0.000	ნიშნული გეგმაზე
1	პარკინგის ნუმერაცია
	ჭრილის ხაზი
±0.00	ნიშნული ჭრილზე, ფასადზე
	გამოიყენებული ბეტონის სტრუქტურული დაფენილობა 2 სთ-ზე ნაკლებ სიმკვრივისთვის (ტექნ. კონტ. ფილებისთვის, ისტატისა და სარეზერვო ტროტუარის)
	ბლოკის კედელი
	სავენტილაციო მილტა
1	ღერძის ხაზი

მენიშვნები:

±0.00=+433.50 (აბს. ნიშნული)

ზომები მოცემულია სანტიმეტრებში
ნიშნულები მოცემულია მეტრებში

დამკვეთი:	შ.პ.ს. ეკორესტილი I/D ნომერი: 405176367
მისამართი:	ქ. თბილისი, მუშის ქ. N38 ს/კ 01.11.04.017.365
პროექტის საქელწოდება:	სასწავლო მუნიციპის პროექტი

	გვარი	ხელმოწერა
დირექტორი:	ო. ხუხაშვილი	
მთ. არქიტექტორი:	ლ. ხუხაშვილი	
არქიტექტორი:	ლ. ხუხაშვილი	

შ.პ.ს. "არქ ქრიატიონ"
ს/კ 404856223

მასშტაბი:	1:200
თარიღი:	2025

კარ-ფანჯრის სპეციფიკაცია

სტადია	ფურცელი	ფურცლები
ა.პ.	#LayID	#LayNo/1