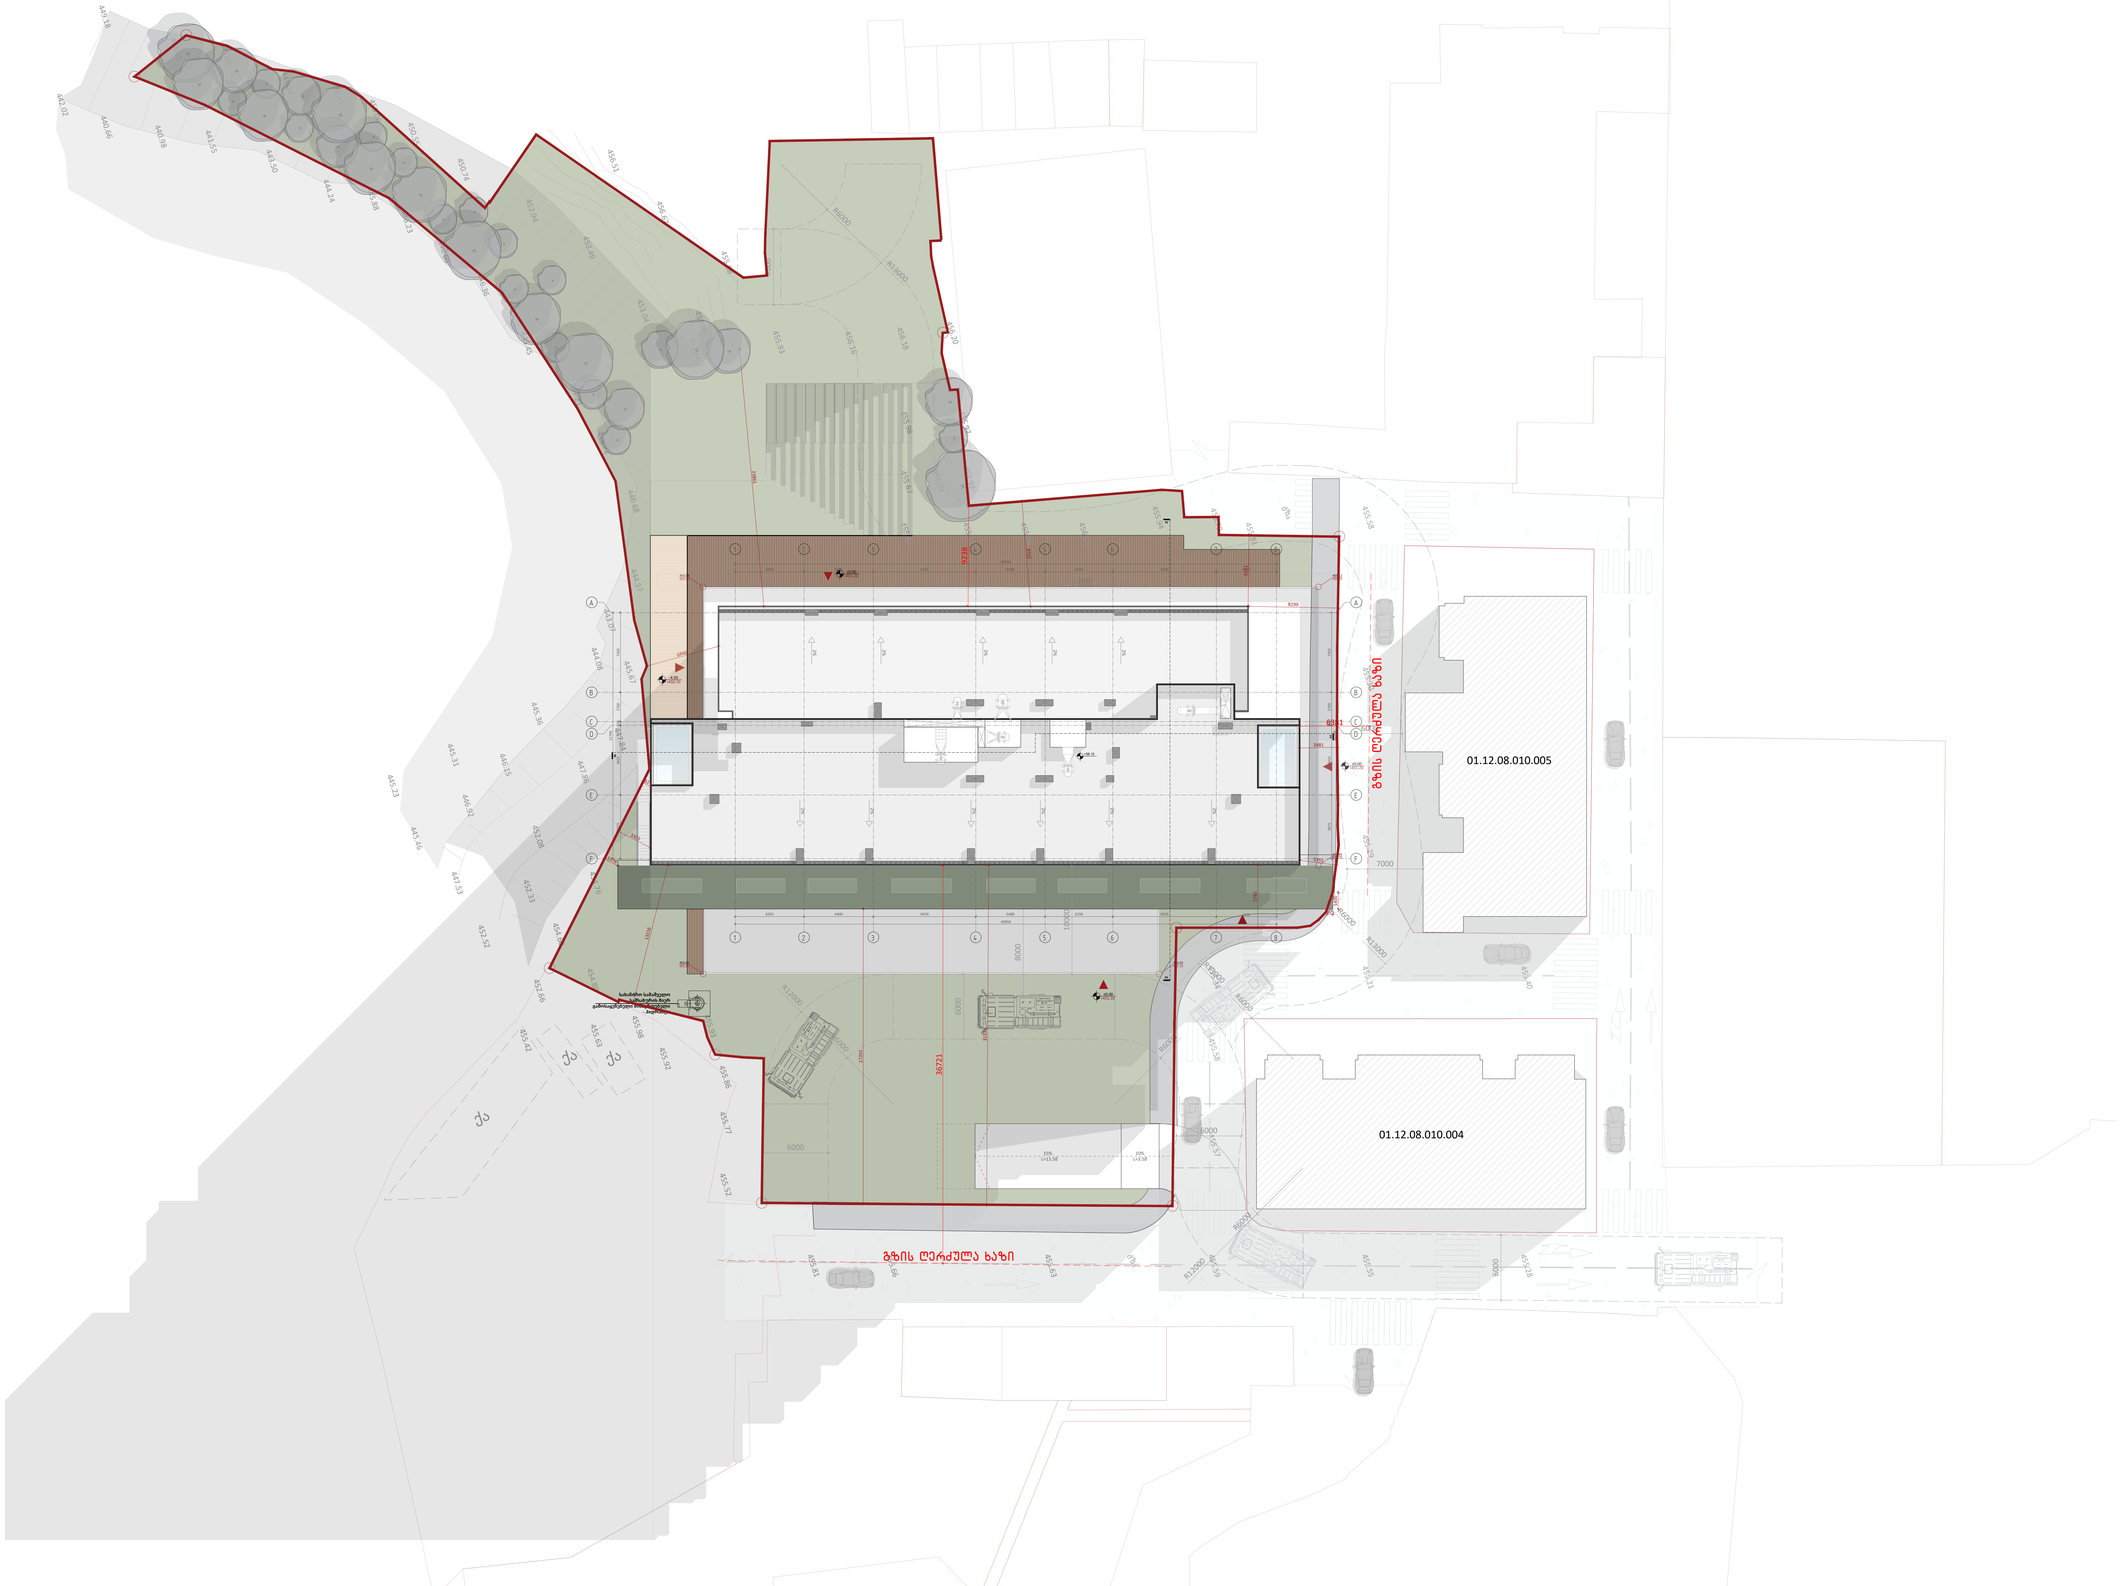

+58.10

455.59

455.57

455.58

გზა

გზა

455.58

455.34 01.12.08.010.005 01.12.08.010.004

455.21

455.29

455.30

455.40

455.81

455.66

455.63

455.55

455.28

454.60

454.80

454.76

455.93

452.33
452.08

455.42
452.66

447.53

445.23

446.92

445.31

446.15
445.36

447.86

447.84
445.67

444.08
443.07
444.57

446.68

455.63

445.46

442.02

440.66

440.98

441.55

443.50

444.24

445.88

446.36

445.45

446.60

446.23

449.18

449.04

449.34

450.41

450.55

450.74

447.21
446.74

452.94

453.49

453.04

453.42

455.93

456.16

455.98

456.67

452.52

456.04
455.97

455.92

455.86

456.03

455.94

455.79

455.81

456.51

455.77

455.52

455.86

455.92

455.98

456.20
455.82

456.18

453.92

450.06

448.16

ქა

ქა

ქა ±0.00 +455.20 ±0.00 +455.20 15% L=13.5მ 10% L=3.5მ 455.12 455.20 455.93 455.20 454.99 455.20 454.94 455.20

2%

2%

2%

2%

2%

2%

2%

2%

2%

2%

2%

1400 505

6000 7000 6000

R6000
R13000

R6000

R13000

10000

8000

R6000

R13000

7000

6000

R6000

R12000

R6000

R6000

R12000 6000 6000 სახანძრო სამაშველო სამსახურის მიერ გამოსაყენებელი მისაერთებელი - ჰიდრანტი

02

02 0101

36721 6381

9238 გზის ღერძულა ხაზი

გზის ღერძულა ხაზი

23861

6846

9723 8299

6553

3355

5782

31332

3303
824

13156 3481

27201

1376 ±0.00 +455.20 455.61 455.20 -4.50 +450.70

455.98

455.67

455.57

1

1

2

2

3

3

4

4

5

5

6

6

7

7

8

8

A A

B B

C C

E E

F F

D D 6350 6400 9450 6400 6250 9550 5550 49950 6350 6400 9450 6400 6250 9550 5550 49950

22700
7350 2700 350 6425 5875

7350 2700 350 6425 5875
22700

მიწის ნაკვეთის გეგმა

გეგმები A007 1:250 A0 A007 სათაური

პროექტი

ქალაქ თბილისში, ერწოს ქუჩა 15-ში

მდებარე ტერიტორიაზე

მშენებლობის პროექტი Ns studio 0179 ბაზალეთის ქუჩა 3 ქ. თბილისი, საქართველო. Tel: 593 27 88 58 info@nsstudio.ge

მიწის ნაკვეთის გეგმა
ჩად Dwg File: Ertso შტრეეტ ღესიდენტიალ Ns სტუდიო

#16.05.2025 ნინო ჭანტურია ლუკა ჩაგანავა

გიორგი ვარდოსანიძე

სქემატური გეგმა

დავით ბალავაძე

ნიკალა ღლონტი

მარიამ ლორთქიფანიძე

ანკა მორგოშია
ინფორმაცია დამკვეთის შესახებ

შპს "ეი იქს AX"