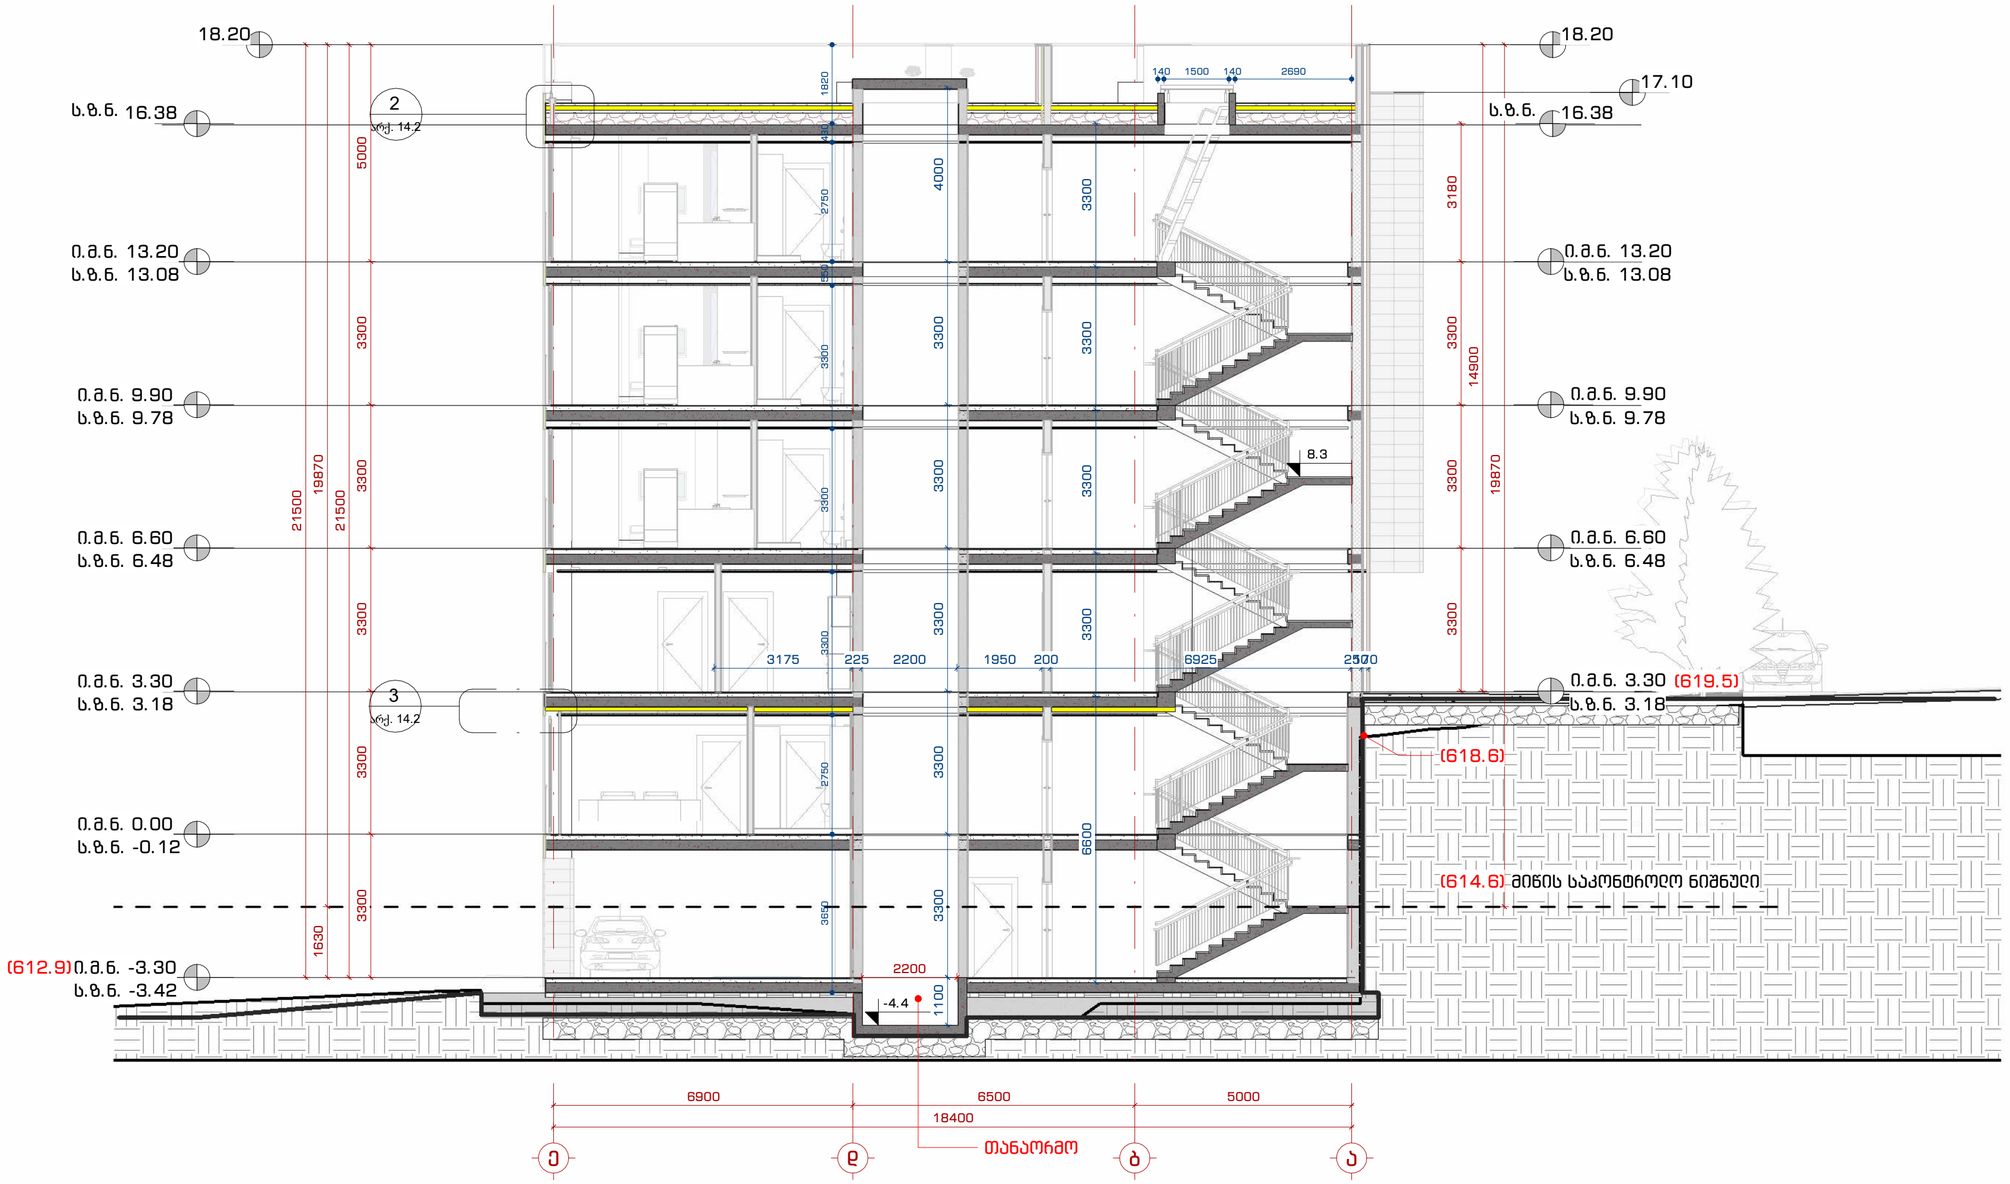

მპმ. "109 ბიჯზედ"
თბილისი, ხაშურისკენ კომპლექსი ნიკი ვეხანდა, კორპუსი G2

შენიშვნები:

პირობითი აღნიშვნები:

- 1 / A-101 — ჭრილი
- 1 / A-101 — დეტალი
- A — ღერძი
- სიმაღლის ნიშნული
- MT1.1 — კედლის მარკა
- SF1 — ვიტრაჟის მარკა
- SF1 — კარის მარკა

ინფორმაცია დამკვეთის მხარეს:

შ.პ.ს. ღიხი საიდი (405343711)

პროექტის მისამართი:

ქ. თბილისი, ნუცუბიძე-ვაშლიჯვრის დამაკავშირებელი გზის მიმდებარედ. (ს.კ. 01.10.18.011.115)

შენობის ფუნქცია:

მრავალბინიანი საცხოვრებელი სახლი

პროექტის სტადიუმი:

ესკიზი

პროექტის ნომერი: 2004-01

პოზიცია	სახელი, გვარი	ხელმოწერა
მთ. არქიტექტორი	თ. კვანტალიანი	
არქიტექტორი	ა. მაისურაძე	
არქიტექტორი	ნ. ძოწენიძე	
არქიტექტორი	ე. მელაშვილი	

ფურცლის დასახელება:

ჭრილი 1.1

მასშტაბი: 1 : 100

ფურცლის ნომერი:

არქ. 14

ფურცლის ფორმატი: A2

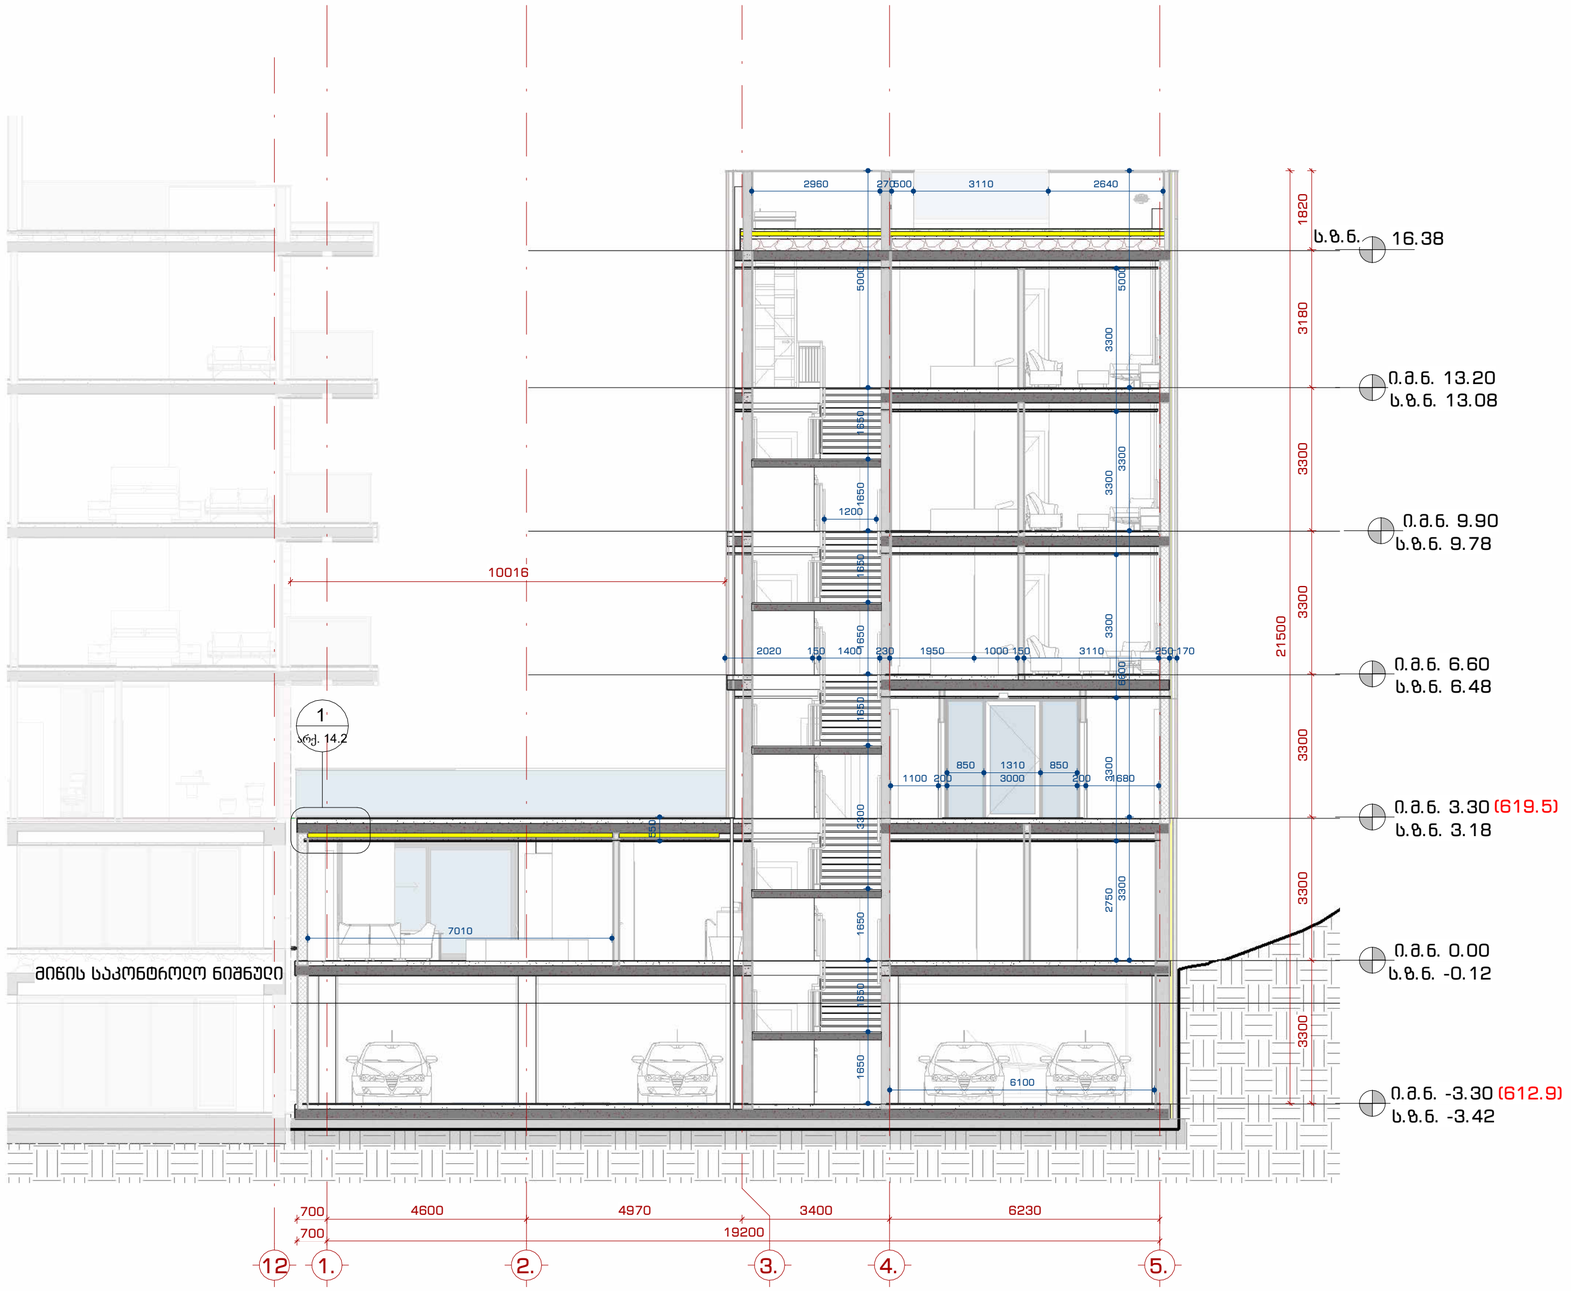

მპმ. "109 მრავლად"
თბილისი, ხავხოშვილები კომპლექსის 109ე კვარტალი, კორპუსი G2

შენიშვნები:

პირობითი აღნიშვნები:

- 1 / A-101 — ჭრილი
- 1 / A-101 — დეტალი
- A — ღერძი
- სიმაღლის ნიშნული
- MT1.1 — კედლის მარკა
- SF1 — ვიტრაჟის მარკა
- SF1 — კარის მარკა

ინფორმაცია დამკვეთის მხარეზე:

შ.პ.ს. ღისი საიდი (405343711)

პროექტის მისამართი:

ქ.თბილისი, ნუცუბიძე-ვაშლიჯვრის დამაკავშირებელი გზის მიმდებარედ. (ს.კ. 01.10.18.011.115)

შენობის ფუნქცია:

მრავალბინიანი საცხოვრებელი სახლი

პროექტის სტადიუმი:

ესკიზი

პროექტის ნომერი: 2004-01

პოზიცია	სახელი, გვარი	ხელმოწერა
მთ. არქიტექტორი	თ. კვანტალიანი	
არქიტექტორი	ა. მაისურაძე	
არქიტექტორი	ნ. ძოწენიძე	
არქიტექტორი	ე. მელაშვილი	

ფურცლის დასახელება:

ჭრილი 2.2

მასშტაბი: 1 : 100

ფურცლის ნომერი: არქ. 14.1

ფურცლის ფორმატი: A2

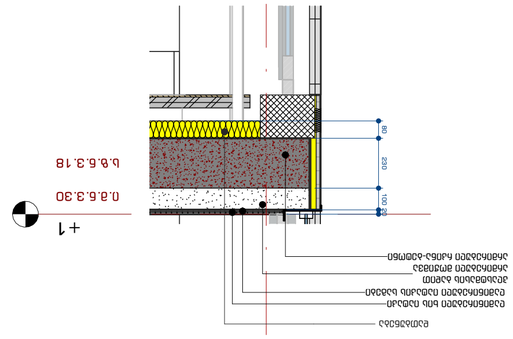

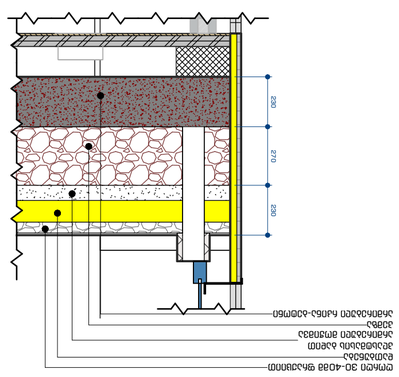

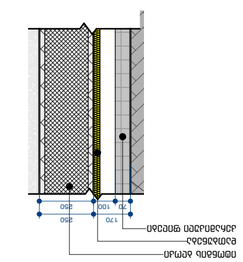

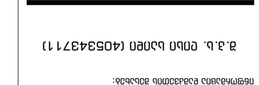

ს.ზ.ნ.3.18

+1

ი.მ.ნ.3.30

შეკიდული ჭერი

არმირებული რკინა-ბეტონი
დათბუნება

არმირებული ბეტონის ფილა

230 270 230

არმირებული რკინა-ბეტონი

პემზა

პლასტმასის ბადით
არმირებული მოჭიმვა

დათბუნება

ღორღი 30-40მმ ფრაქციით

ს.ზ.ნ.3.18

+1

ი.მ.ნ.3.30

ე

80 230 100 20

არმირებული რკინა-ბეტონი

პლასტმასის ბადით
არმირებული მოჭიმვა

დათბუნება

ლამინირებული იატაკის საგები

ლამინირებული ხის იატაკი

70 100 250

170 250

კერამიკული ფილები

დათბუნება

იტონგის ბლოკი

ფურცლის დასახელება:

პოზიცია

A2 ფურცლის ფორმატი:

პროექტის ნომერი:

პროექტის სტატუსი:

ინფორმაცია დამკვეთის შესახებ:

შენობის ფუნქცია:

პროექტის მისამართი:

შენიშვნები:

შპს. "109 გრადუსი"
თბილისი, საცხოვრებელი კომპლექსი ლისი ვერანდა, კორპუსი G2

სახელი, გვარი ხელმოწერა
მთ. არქიტექტორი

ფურცლის ნომერი:

მასშტაბი:

თ. კვანტალიანი
არქიტექტორი პ. მაისურაძე
არქიტექტორი ნ. ქსოვრელი
არქიტექტორი ქ. მელაშვილი

ჭრილი

პირობითი აღნიშვნები:

1
A-101

დეტალი 1
A-101

ღერძი A

სიმაღლის ნიშნული

MT1.1 კედლის მარკა

ვიტრაჟის მარკა SF1

კარის მარკა SF1

1 : 20

დეტალები

არქ. 14.2

2004-01

ესკიზი

მრავალბინიანი საცხოვრებელი სახლი

ქ.თბილისი, ნუცბიძე-ვაშლიჯვრის
დამაკავშირებელი გზის მიმდებარედ.
(ს.კ. 01.10.18.011.115)

შ.პ.ს. ლისი საიდი (405343711)

1 : 20 CAD არქ. 14.2

გადახურვის დეტალი 1 1

1 : 20

გადახურვის დეტალი 2

2

1 : 20 CAD არქ. 14.2

დეტალი 1 3

1 : 20 CAD არქ. 14.2

კედლის კვანძი 4

მიწისქვეშა სართული -3.30 ნიშნულზე

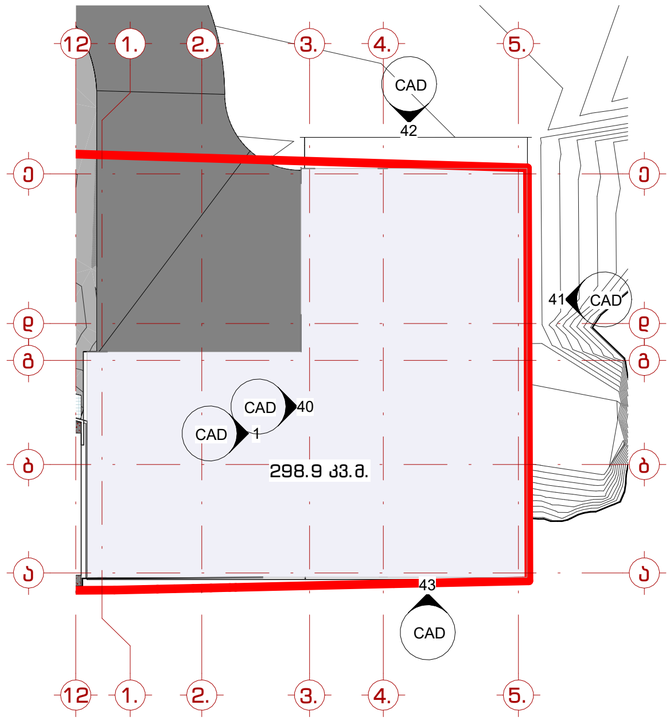

არ შედის მანაშენიანების ინტენსივობის ფართობში

-1 ნიშნული 298,9 კვ.მ.

$H_{საშ}$=96.9/79 = 1.7მ

სართული 0.00 ნიშნულზე

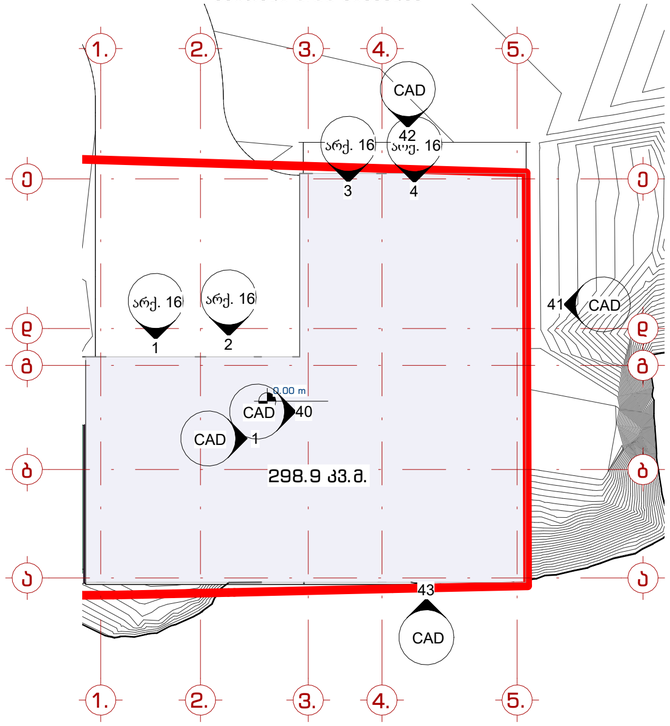

შედის მანაშენიანების ინტენსივობის ფართობში

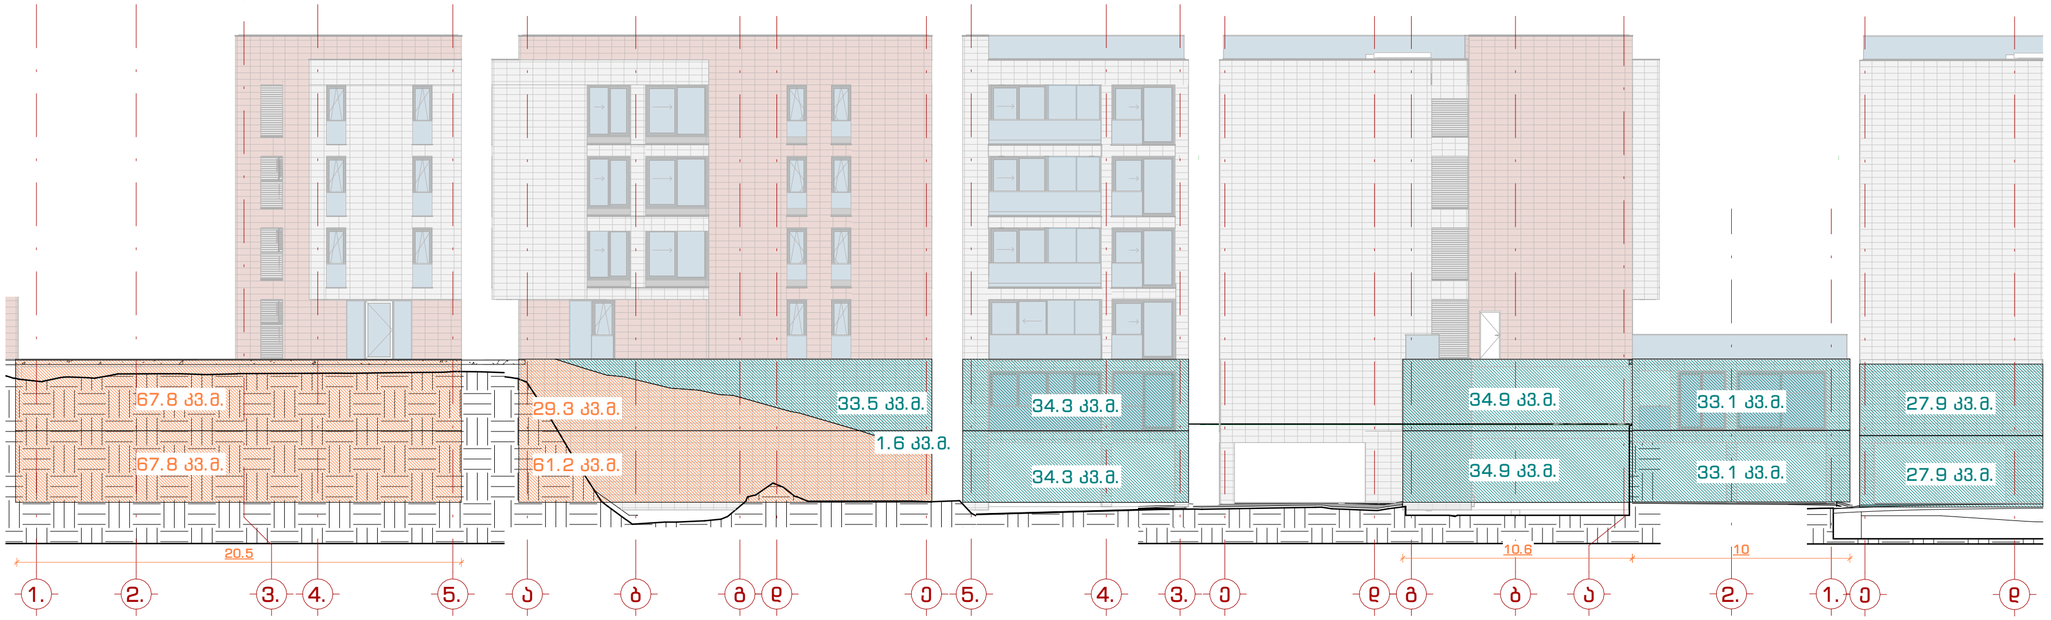

განშტის მრძივმეტრობის დაანგარიშება:
20.5+19+10.4+10.6+10+8.5=79მ

ფასადის მიწისგან თავისუფალი ფართების ჯამი -1 სართულზე: 34.3+33.1+34.9+27.9= 130.2 $H_{საშ}$=130.2/79= 1.6

ფასადის მიწისგან თავისუფალი რათების ჯამი 0.00 სართულზე: 33.5+34.3+34.9+33.1+27.9 =163 $H_{საშ}$= 163/79 = 2.0

მპმ. "109 მაგიდა"
თბილისი, ბაზოფრაგული კომპლექსი ნიკო ნიკოლაძე, კორპუსი 02

შენიშვნები:

პირობითი აღნიშვნები:

- 1 / A-101 — ჭრილი
- 1 / A-101 — დეტალი
- A — ღერძი
- სიმაღლის ნიშნული
- MT1.1 — ძელის მარკა
- SF1 — ვიწრაჟის მარკა
- SF1 — კარის მარკა

ინფორმაცია დამკვეთის მხარეს:

შ.პ.ს. ღიხი საიდი (405343711)

პროექტის მისამართი:

ქ.თბილისი, ნუსხაიძე-ვაშლიჯვრის დამაკავშირებელი გზის მიმდებარედ. (ს.კ. 01.10.18.011.115)

შენობის ფუნქცია:

მრავალბინიანი საცხოვრებელი სახლი

პროექტის სტადიუმი:

ესკიზი

პროექტის ნომერი: 2004-01

პოზიცია	სახელი, გვარი	ხელმოწერა
მთ. არქიტექტორი	თ. ქვანტალიანი	
არქიტექტორი	ა. მაისურაძე	
არქიტექტორი	ნ. ძოწენიძე	
არქიტექტორი	ე. მელავიძე	
არქიტექტორი	ა. ქვანტალიანი	

ფურცლის დასახელება:

განშტა (დამატებით წარსადგენი დოკუმენტაცია)

მასშტაბი: 1 : 200

ფურცლის ნომერი: არქ. 15

ფურცლის ფორმატი: A2