დენდროლოგიური პროექტი


ქ.თბილისი, ნუჩუბიძე-ვაშლიჯვრის

დამაკავშირებელი გზის მიმდებარედ

საკ/კ 01.10.18.011.115

Tamar Tavartkiladze
LANDSCAPE ARCHITECTURE

+995 577 44 33 16
info@tamarlandscape.ge

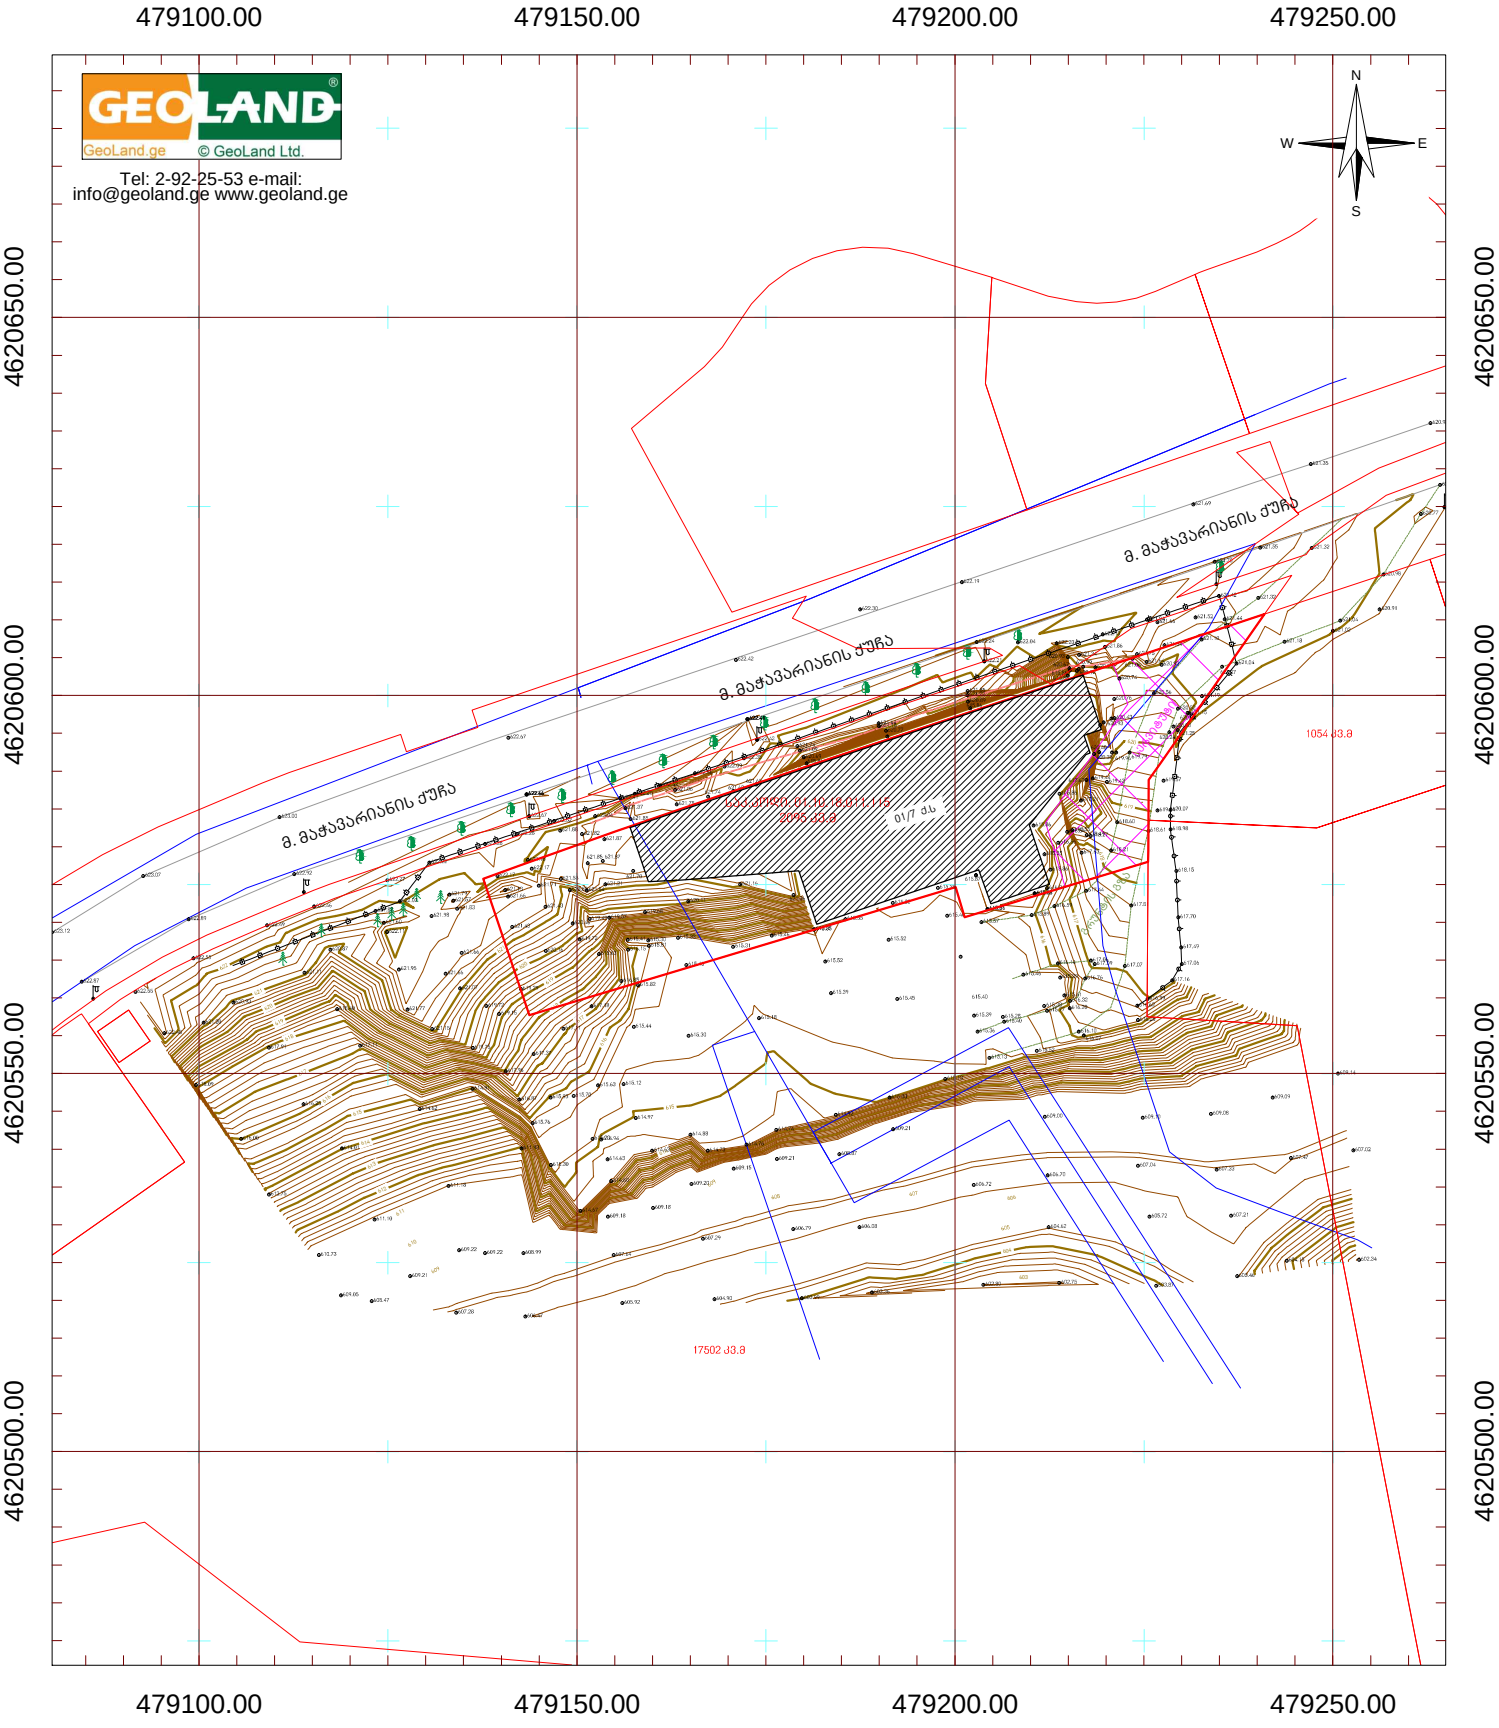

პირობითი აღნიშვნები

- მიწის ნაკვეთის საზღვრები
- მშენებარე შენობა
- სერვიტუტი
- ასფალტის გზა
- გრუნტის გზა
- ლითონის ზღუდე
- ლითონის ზღუდე
- ფერდის თავი
- რეგისტრირებული მიწისქვეშა წყალმომარაგების ქსელი
- 500 სიმაღლის ნიშნული
- ჭის ლუქი
- ელ. ბოძი
- ფოტოლოვანი ხე


4678900 456000

UTM სისტემის კოორდინატები

ტოპოგეგმა

საკ.კოდი:01.10.18.011.115

მისამართი:	ქ.თბილისი, ნუჩუბიძე-ვაშლიჯვრის დამაკავშირებელი გზის მიმდებარედ.	
დამკვეთი:	შპს "ლისი საიდი"	
აზომა		ი. გათუაშვილი
დახაზა		ი. გათუაშვილი
მ: 1:500	ფართობი: 2095 კვ.მ.	15.05.2023

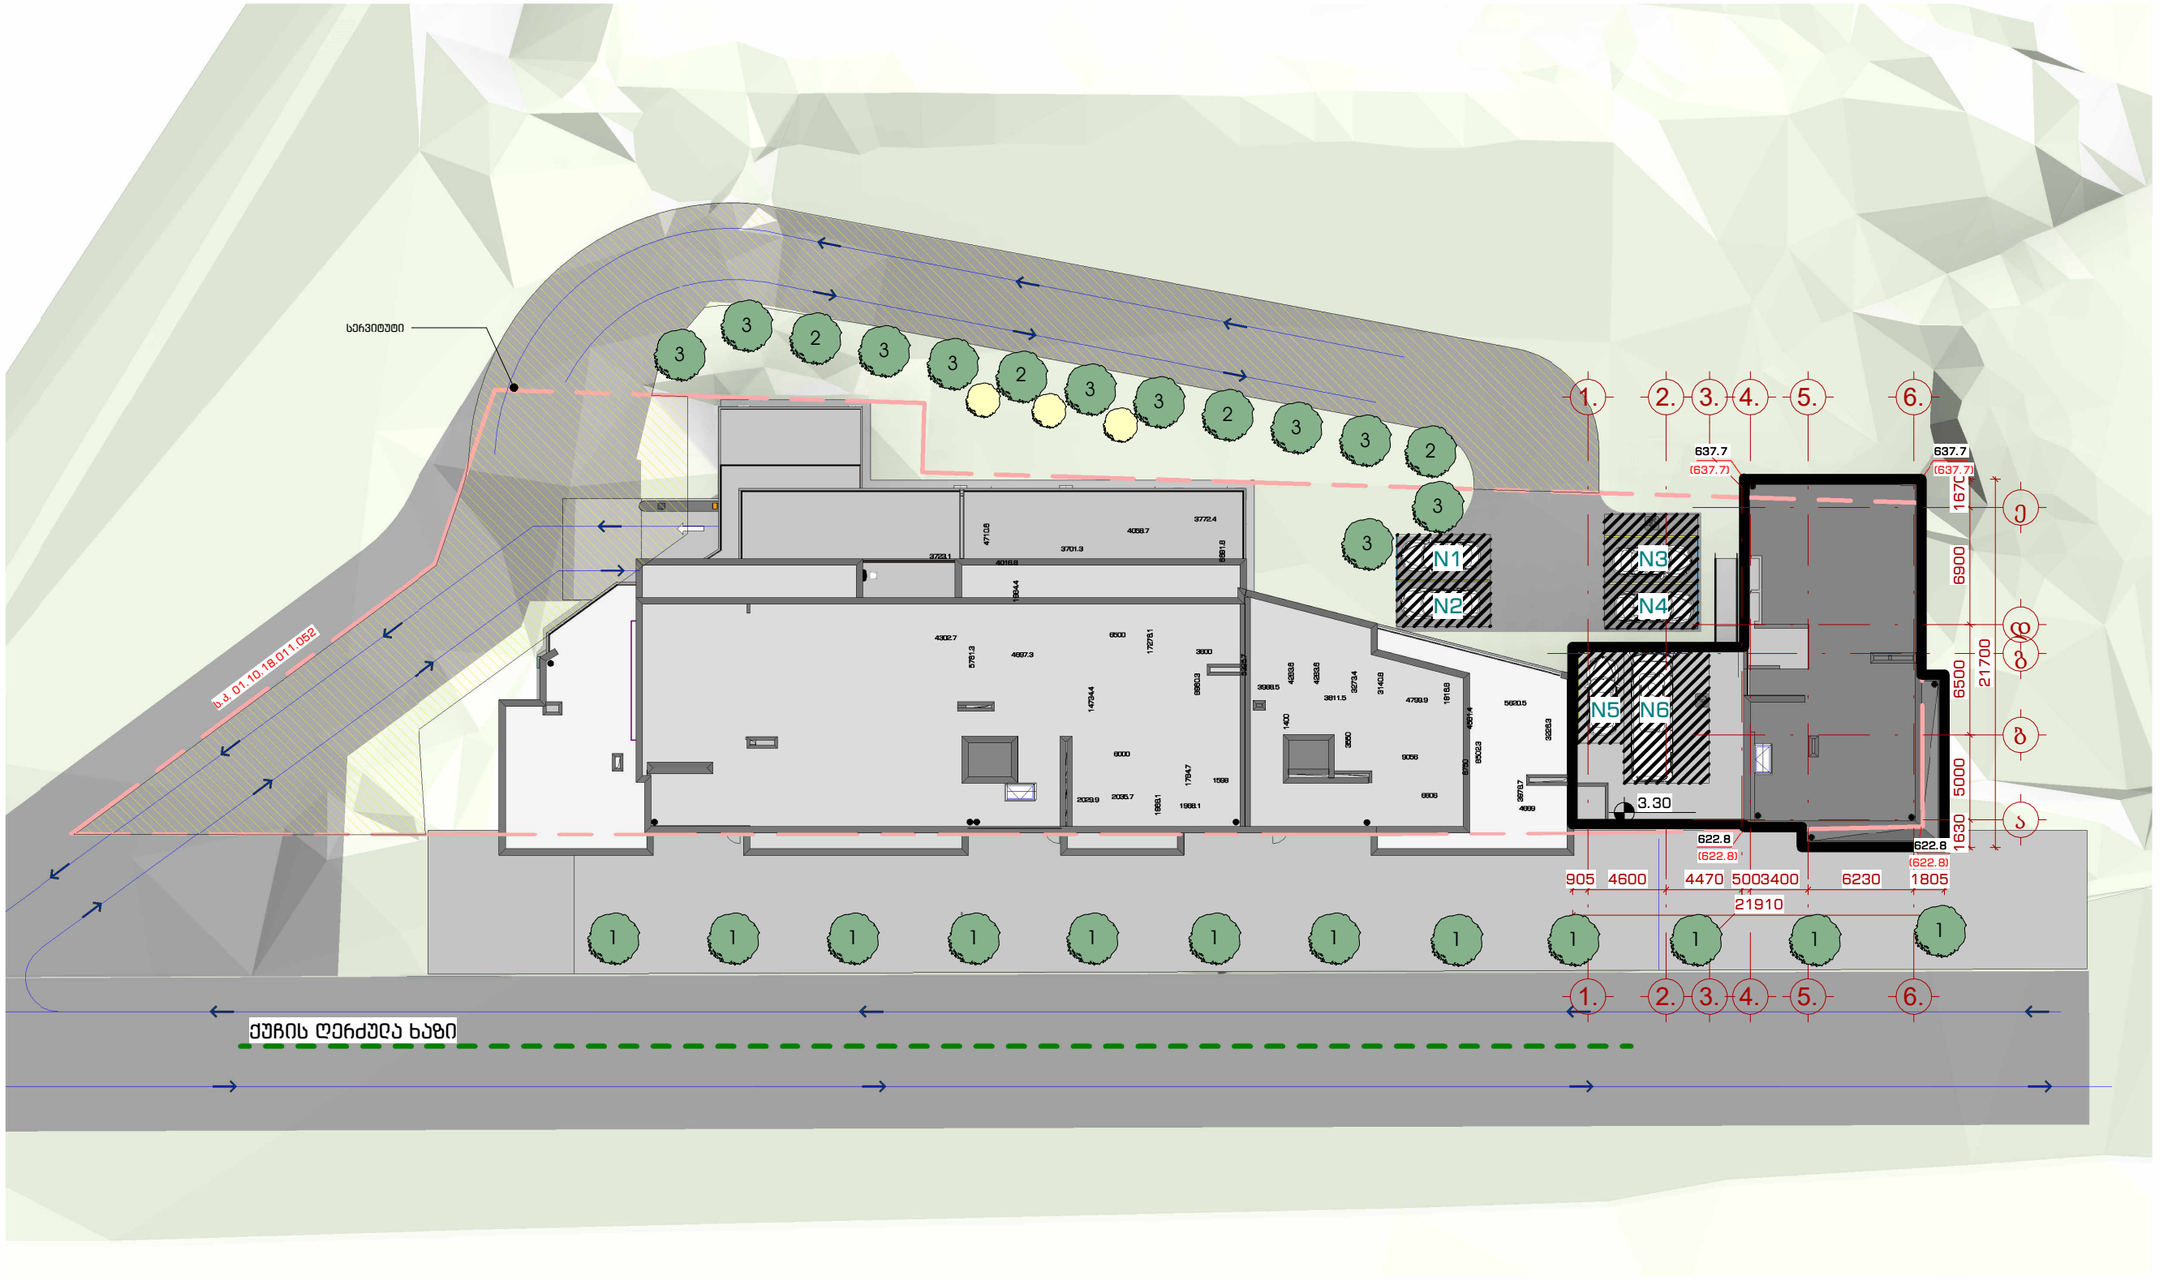

კ-3-ის საანგარიშო ფართი
შეადგენს - 653.6კვ.მ.-ს

არსებული ხე 3ც


საპროექტო ხე 25ც

ტერიტორიაზე სულ 19 ერთეული ხე
(მათ შორის 9 არსებული ხე, გადარგული 2
ერთეული ხე და 8 ერთეული საპროექტო ხე)

დამკვეთი		
მისამართი		
სამუშაო მოცულობა	მ.1:350	A3
შეასრულა ლანდშაფტის არქიტექტორი	თამარ თავართქილაძე	

Tamar Tavartqiladze Landscape Architecture
+995 577 44 33 16
tt.land@gmail.com

ალტერნატიულ მცენარეთა ექსპლიკაცია

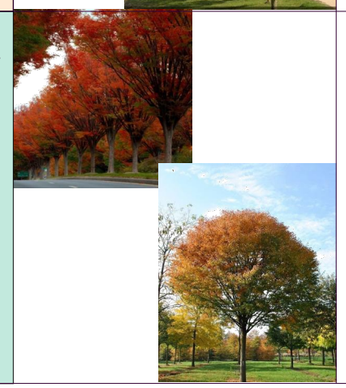N	ფოტოფიქსაცია	მცენარის დასახელება	სიმაღლე	ღეროს დიამეტრი	ასაკი	სასიცოცხ. ფორმა	შენიშვნა	რაოდ/ც.
1.		ნეკერჩხალი (Acer platanoides globosum)	3.5მ.-დან	20სმ-დან.	10წ.	ფოთოლმცვენი	ფოთლოვანი	12
2.		(Pyrus chantecleer)	3.5მ.-დან	20სმ-დან.	10წ.	ფოთოლმცვენი	ფოთლოვანი	4
3.		ძელქვა იაპონური (Zelkova japonica)	3.5მ.-დან	20სმ-დან.	10წ.	ფოთოლმცვენი	ფოთლოვანი	10

შენიშვნა:
1. მცენარეები შერჩეულია კლიმატის, ნიადაგის, დეკორატიულობისა და ურბანული პირობების გათვალისწინებით
2. საპროექტო მცენარეების შეცვლა შესაძლებელია პროექტის ავტორთან შეთანხმებით
3. მცენარეებისა და ბალახის საფარის მოწყობა მოხდეს აგროტექნიკის სამუშაო ნორმების დაცვით
4. ფოთლოვანი ხეების ღეროს გარშემოწერილობა უნდა შეადგენდეს 20სმ-დან
5. ბალახის საფარის ფართობი გადამოწმდეს დარგვითი სამუშაოების დასრულების შემდეგ
6. უზრუველყოფილი იქნას ბალახისა და ხე-მცენარეების მორწყვა მთელი სავეგეტაციო პერიოდის განმავლობაში

დამკვეთი	
მისამართი	
ალტერნატიული მცენარეები	A3
შესრულა ლანდშაფტის არქიტექტორი	თამარ თავართქილაძე

Tamar Tavartqiladze Landscape Architecture
+995 577 44 33 16
ttt.land@gmail.com

ალტერნატიულ მცენარეთა ექსპლიკაცია

N	ფოტოფიქსაცია	მცენარის დასახელება	სიმაღლე	ღეროს დიამეტრი	ასაკი	სასიცოცხ. ფორმა	შენიშვნა	რაოდ/ც.
1.		სოფორა მტირალა (Sephora japonicum)	3.5მ.-დან	20სმ-დან.	10წ.	ფოთოლმცვენი	ფოთლოვანი	12
2.		ამბრის ხე (Liquidamber styrasiflua)	3.5მ.-დან	20სმ-დან.	10წ.	ფოთოლმცვენი	ფოთლოვანი	4
3.		ნეკერჩხალი (Acer platanoides "crimson king")	3.5მ.-დან	20სმ-დან.	10წ.	ფოთოლმცვენი	ფოთლოვანი	10

შენიშვნა:
1. მცენარეები შერჩეულია კლიმატის, ნიადაგის, დეკორატიულობისა და ურბანული პირობების გათვალისწინებით
2. საპროექტო მცენარეების შეცვლა შესაძლებელია პროექტის ავტორთან შეთანხმებით
3. მცენარეებისა და ბალახის საფარის მოწყობა მოხდეს აგროტექნიკის სამუშაო ნორმების დაცვით
4. ფოთლოვანი ხეების ღეროს გარშემოწერილობა უნდა შეადგენდეს 20სმ-დან
5. ბალახის საფარის ფართობი გადამოწმდეს დარგვითი სამუშაოების დასრულების შემდეგ
6. უზრუველყოფილი იქნას ბალახისა და ხე-მცენარეების მორწყვა მთელი სავეგეტაციო პერიოდის განმავლობაში

დამკვეთი	
მისამართი	
საპროექტო მცენარეები	A3
შეასრულა ლანდშაფტის არქიტექტორი	თამარ თავართქილაძე

Tamar Tavartqiladze landscape architecture
+995 577 44 33 16
tt.land@gmail.com

სამუშაოთა მოცულობა

N	სამუშაოს დასახელება	რაოდ/ც.	შენიშვნა
1.	ადგილების მომზადება ხეების დასარგავად 50%-იანი მიწის ნაზავის დამატებით ორმოებში(ორმოს ზომა 0.8X0.8X0.8)	25	12.8კუბ.მ. მიწის ნაზავი
2.	ფოთლოვანი და წიწვოვანი ხეების დარგვა	25	
3.	15სმ-იანი სისქის განოყიერებული მიწის შეტანა პლანირება, ბალახის საფარის მოსაწყობად 653.6 კვ.მ. ფართობზე	98.04კუბ.მ.	
4.	ბალახის საფარის მოწყობა	653.6კვ.მ.	
5.	ბალახის საფარის მოვლა	653.6კვ.მ.	
6.	ახალჩარგული ხე-მცენარეებისა და ბალახის საფარის მორწყვა	653.6კვ.მ.	
7.			

შენიშვნა:
1. მცენარეები შერჩეულია კლიმატის, ნიადაგის, დეკორატიულობისა და ურბანული პირობების გათვალისწინებით
2. საპროექტო მცენარეების შეცვლა შესაძლებელია პროექტის ავტორთან შეთანხმებით
3. მცენარეებისა და ბალახის საფარის მოწყობა მოხდეს აგროტექნიკის სამუშაო ნორმების დაცვით
4. ფოთლოვანი ხეების ღეროს გარშემოწერილობა უნდა შეადგენდეს 20სმ-დან
5. ბალახის საფარის ფართობი გადამოწმდეს დარგვითი სამუშაოების დასრულების შემდეგ
6. უზრუველყოფილი იქნას ბალახისა და ხე-მცენარეების მორწყვა მთელი სავეგეტაციო პერიოდის განმავლობაში

დამკვეთი	
მისამართი	
სამუშაო მოცულობა	A3
შეასრულა ლანდშაფტის არქიტექტორი	თამარ თავართქილაძე

Tamar Tavartqiladze Landscape Architecture
+995 577 44 33 16
tt.land9@gmail.com

დენდროლოგიური პროექტის საინფორმაციო დაფა

დამკვეთი: შპს ლისი საიდი

მისამართი:

საპროექტო ტერიტორია: ს/კ 01.10.18..011.115

ობიექტის მისამართი: ქ.თბილისი, ნუცუბიძე-ვაშლიჯვრის დამაკავშირებელი , გზის მიმდებარე

ნებართვის გაცემის ორგანო: ქ.თბილისის მუნიციპალიტეტის

მერიის გარემოს დაცვის სააქალაქო სამსახური

კპ =653.6კვ.მ.

დენდროლოგიური პროექტის შეთანხმების თარიღი

დენდროლოგიური პროექტის დასრულების თარიღი: 30.11.2025წ.

არსებული ხე - მცენარეების სახეობა

ფოტინიის ხე	3 ერთეული
წყავის ბუჩქი	1 ერთეული

დასარგავი ხე - მცენარეების სახეობა


12 ძირი ნეკერჩხალი გლობოსუმი	სიმაღლე 3.0მ-დან, ღეროს დიამეტრი 20სმ-დან, ხნოვანება 10წ.
4 ძირი შანტაკლერი	სიმაღლე 3.5მ-დან, ღეროს დიამეტრი 20სმ-დან, ხნოვანება 10წ.
10 ძირი ძელქვა	სიმაღლე 3.5მ-დან, ღეროს დიამეტრი 20სმ-დან, ხნოვანება 10წ.

ახლადდარგულ ხე მცენარეების მოვლაზე პასუხისმგებელია:

შპს ლისი საიდი

ახლადდარგულ ხე მცენარეების მოვლის ხანგრძლივობა 3 წელი

დენდროლოგიური გეგმა

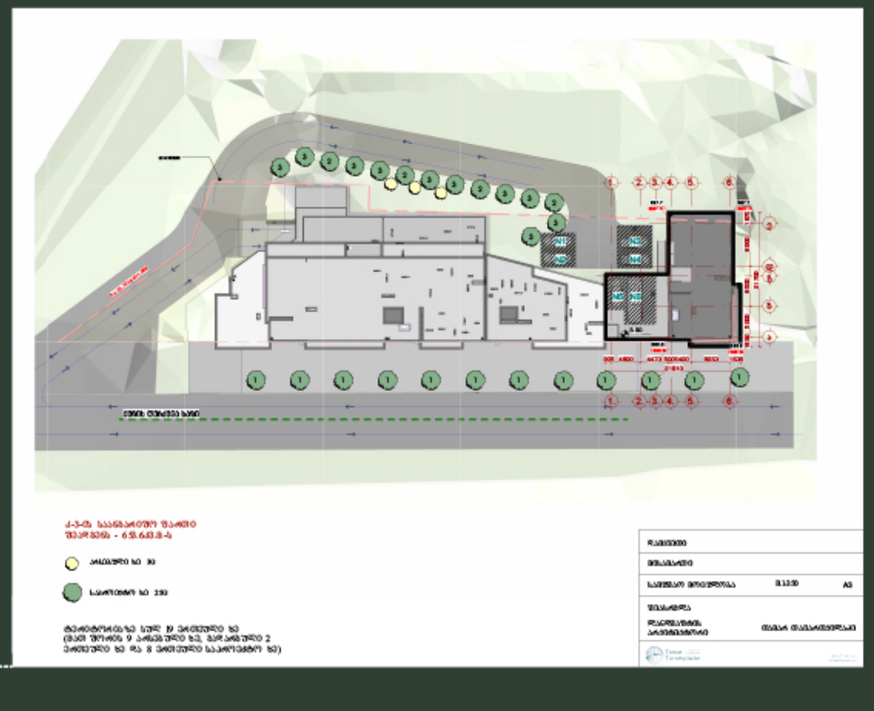

პერსპექტიული ხედი



მწვანე ნარგავების ხარისხობრივი შეფასების საექსპერტო დასკვნა

995 967 200
beqa_berdzenisvhili@yahoo.com

თარიღი	***15.09.2023***
დამკვეთი	შპს ლისი საიდი 405343711
მისამართი	ქალაქი თბილისი მუხრნ მაჭავარიანის ქუჩა N7
მეთოდოლოგია	ქალაქი თბილისი მუხრნ მაჭავარიანის ქუჩა N7
ს/კ	01.10.18.011.115

ობიექტის და მეთოდოლოგიის შესახებ

მცენარეები შეფასდა ტაქსაციური მეთოდით და ვიზუალურად. მწვანე ნარგავების სახეობის იდენტიფიცირება მოხდა მსოფლიო და ადგილობრივი ფლორების მონაცემთა ბაზებზე დაყრდნობით.

#	სახეობა	ს/ფ	დიამეტრი (1,3 მ-ზე)	დიამეტრი (0,1 მ-ზე)	ასაკი*	მცენარის მდგომარეობა	შენიშვნა
1	laurucerasus officinale წყავი	ბუჩქი		1.5		ჯანსაღი	ხილკენკროვანი ექვემდებარება გადარგვას/გახარებას
2	Photinia serulata ფოტინია ხერხბილა	ხე		1.5		ჯანსაღი	ექვემდებარება გადარგვას/გახარებას
3	Photinia serulata ფოტინია ხერხბილა	ხე		1.5		ჯანსაღი	ექვემდებარება გადარგვას/გახარებას
4	Photinia serulata ფოტინია ხერხბილა	ხე		1.5		ჯანსაღი	ექვემდებარება გადარგვას/გახარებას

შემსრულებელი: ბექა ბერძენიშვილი
T: 995 967 200
beqa_berdzenisvhili@yahoo.com

საერთო დასკვნა

დამკვეთის მიერ მითითებულ საკადასტრო კოდის საზღვრებში, წინასწარ მომზადებულ ტოპოგრაფიულ რუკაზე დატანილი მწვანე ნარგავების სიმბოლოების მიხედვით, შეფასდა 4 ძირი მწვანე ნარგავი, დადგინდა მათი სახეობა, შეფასდა მათი მდგომარეობა.

ხილკენკროვანი მწვანე ნარგავების რაოდენობა: 1

25 სმ მდე ღეროს დიამეტრის მქონე მცენარეების გადარგვის მეთოდოლოგია

გადარგვა, შესაძლებელია ჩატარდეს მცენარის არასავეგეტაციო პერიოდში (მარტის მეორე ნახევარი - აპრილი) შემოდგომით (ოქტომბერი - ნოემბრის პირველი ნახევარი), ალტერნატიულ ადგილზე აგროტექნიკური ღონისძიებების სრული დაცვით (გადასარგავი მცენარის დიამეტიდან გამომდინარე შესაბამისი სიღრმის ორმოს მომზადება, გადასარგავი მცენარის ამოღება ბელტის დაუშლელად და გადარგვა წინასწარ მომზადებულ ორმოში, საჭიროების შემთხვევაში მცენარის გასხვლა - ფორმირება, სარწყავი ჯამის გაკეთება, დარგვის შემდეგ მცენარის ინტენსიური მორწყვა).

25 სმ ზე მეტი ღეროს დიამეტრი მქონე მერქნიანი მცენარის გადარგვისთვის საჭიროა შესაბამისი ტექნიკის გამოყენებით უფლება მისილი პირის მიერ შედგენილი რეგლამენტის საფუძველზე გადაირგოს მწვანე ნარგავი:

დამოუკიდებელი ექსპერტი: ბექა ბერძენიშვილი


1
2023/9/13 12:2


3
2
2023/9/13 12:24


4
2023/9/13 12:24