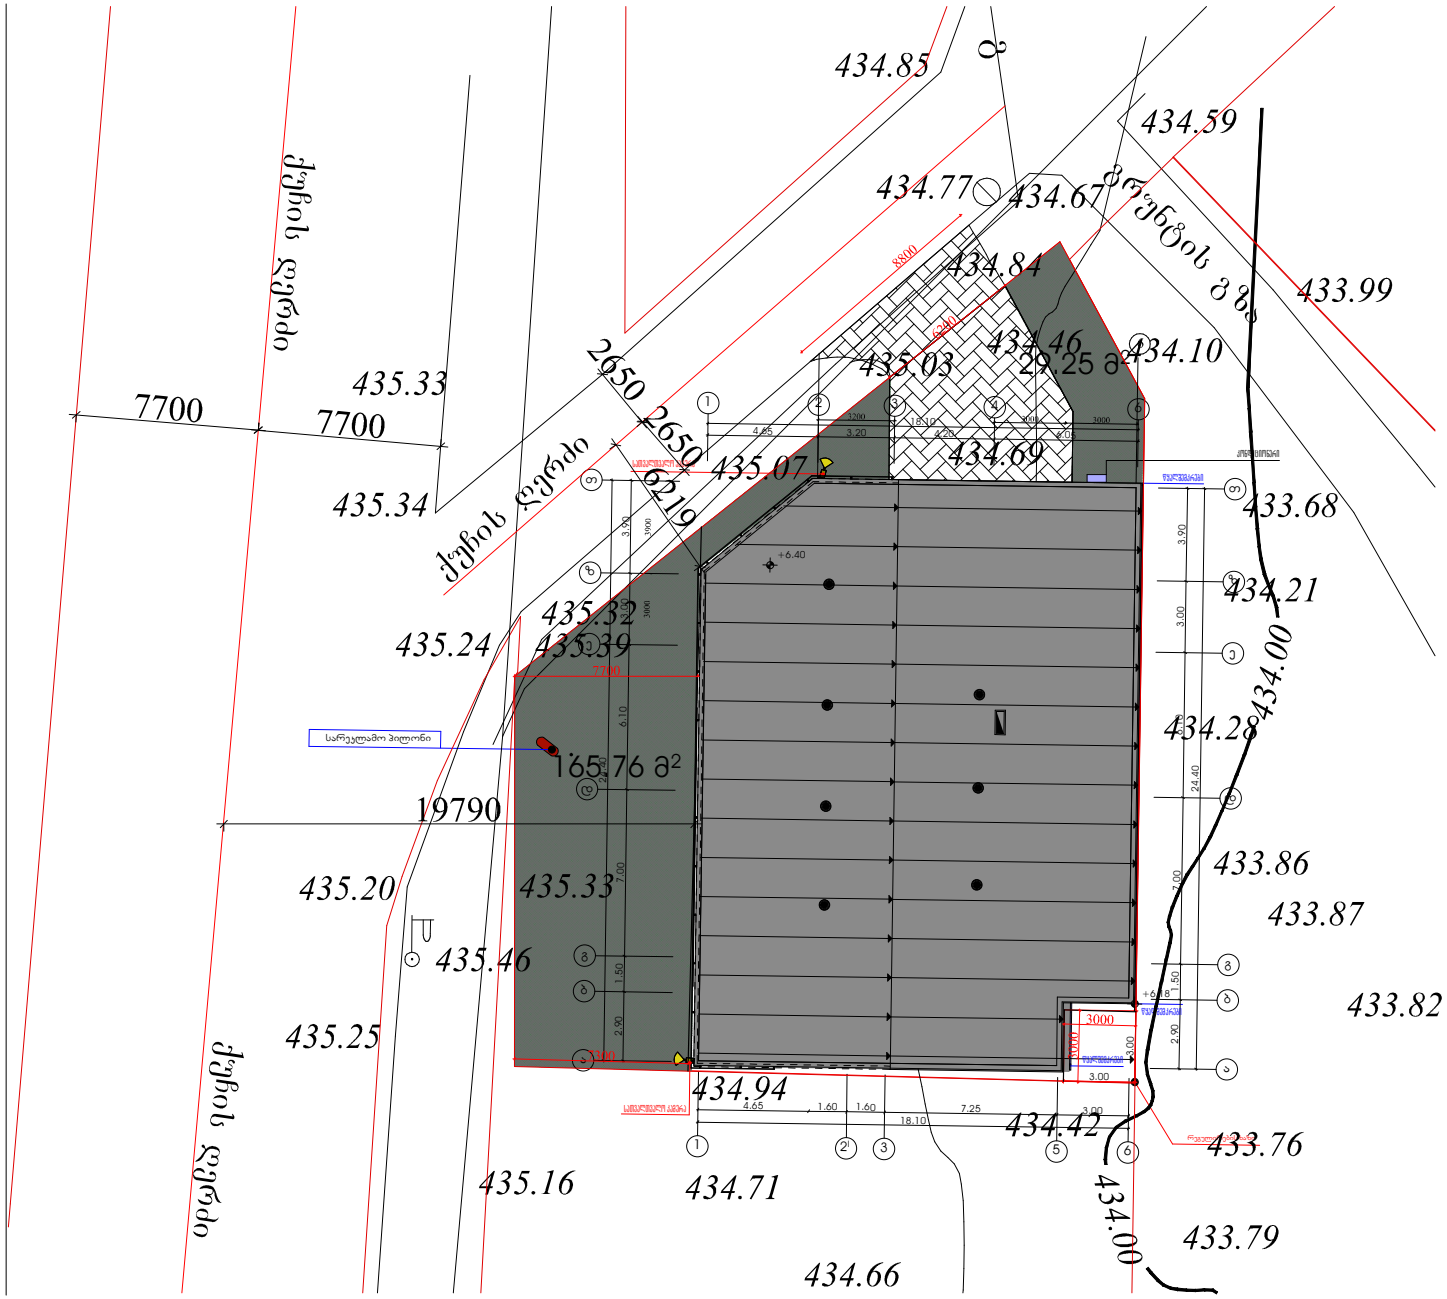

3.0

0

3.00

2

4.4

0

7.0

0

3.9

0

6.1

0
2.9

0

1.5

0

3.0

0

18.10

4.65 1.60 1.60 7.25 3.00

18.10

3.20 4.20 4.65 6.05

2

4.4

0
2.9

0

1.5

0

7.0

0

6.1

0

3.9

0

3.0

0

+6.40

+6.18

165.76 m2

29.25 m2

1 2 3 I 5 6

1 2 3 4 6

a

b

g

d

e

z

T

a

b

g

d

e

z

T

რეგულირების ხაზი

სარეკლამო პილონი

წყალშემკრები წყალშემკრები წყალშემკრები

კონდიციონერი

A-3

1:500

გენგეგმა

დირქტორიე. მიქაძე

არქიტექტორიკ. დგებუაძე

გვარიხელმოწერა
შპს ,,პიტსტოპი"

პროექტის სახელწოდება

ქალაქი თბილისი , დავით აღმაშენებლის

ხეივანი #183ა, სავაჭრო ცენტრის

კორექტირებული პროექტი

ქალაქი თბილისი , დავით აღმაშენებლის

ხეივანი #183ა

მისამართი

საკადასტრო საზღვარი

პირობითი აღნიშვნები

ფორმატიდაკვეთაფაილის სახელი

მასშტაბი

თარიღი

სტადიაფურცელიფურცლები

პრ. 3

2025
საპროექტო შენობა

ღრუტანოვანი ფილები

k

k

სათვალთვალო კამერა

სათვალთვალო კამერა