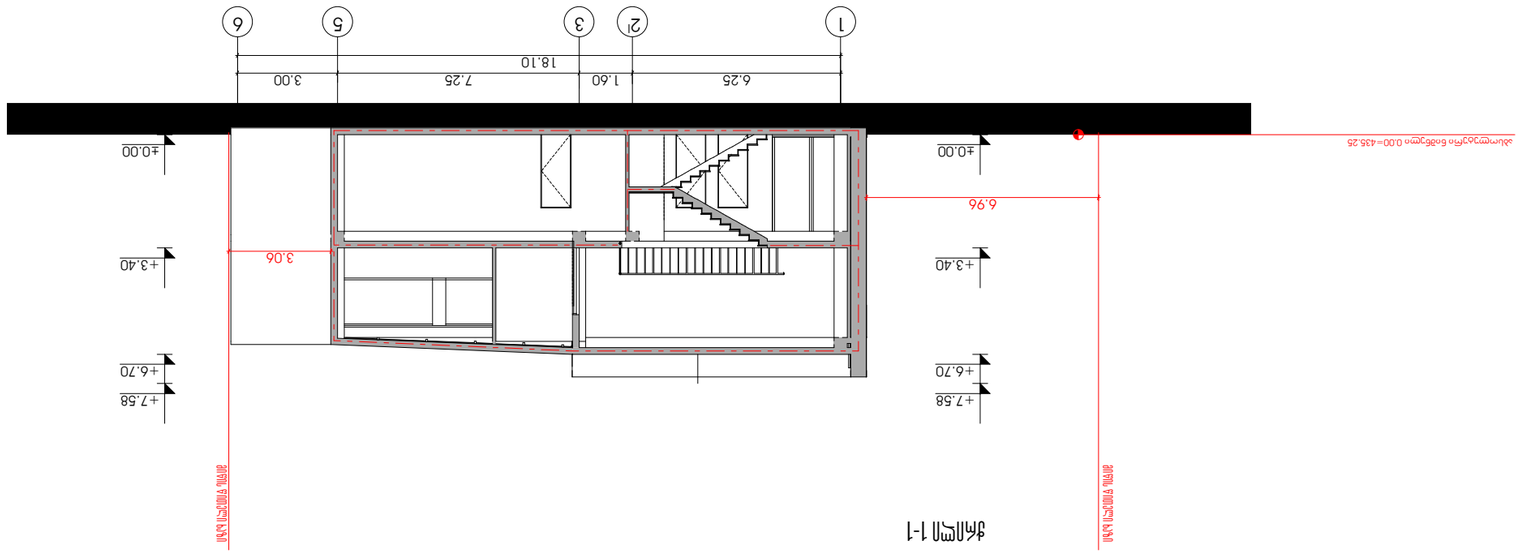
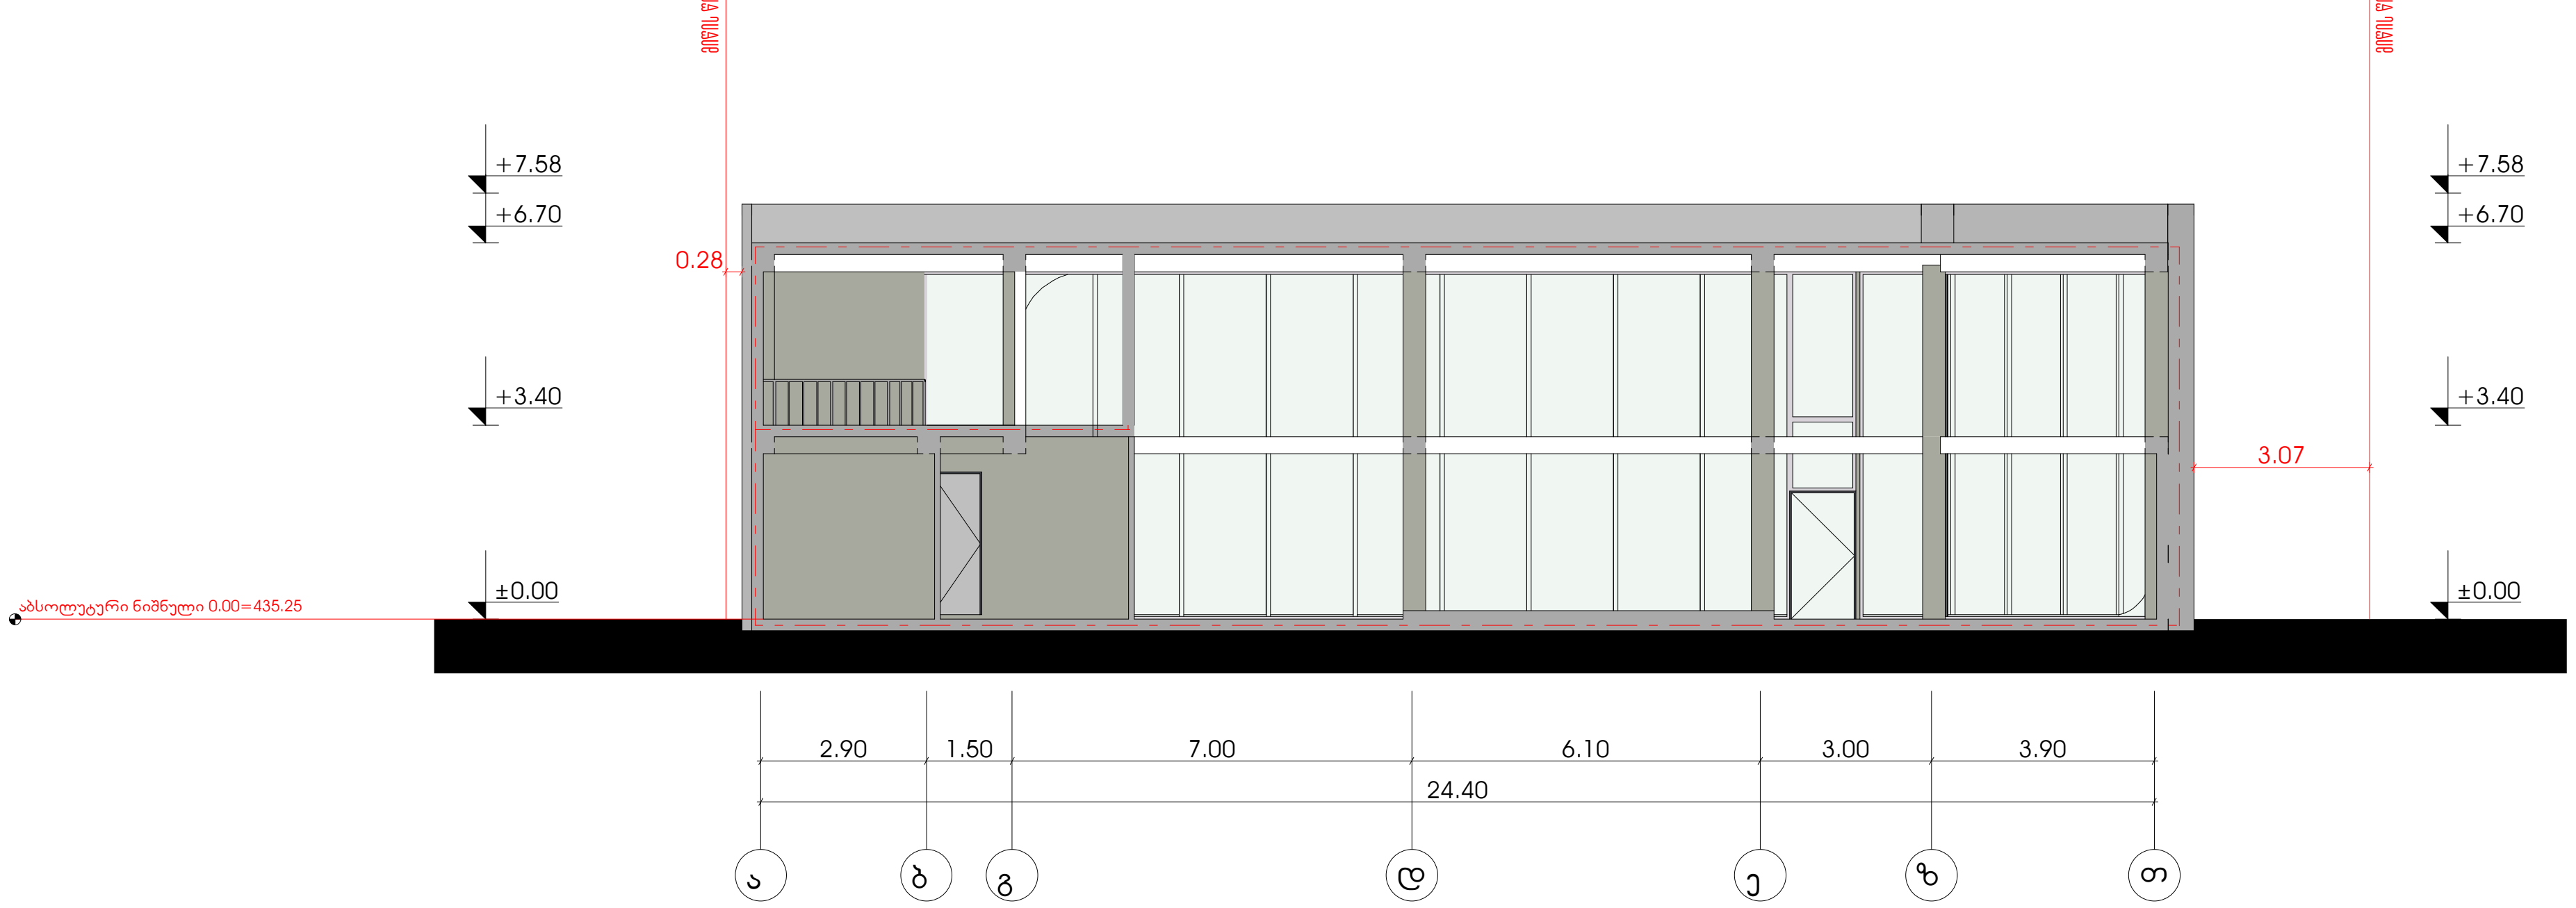

1
2'
3
5
6
6.25
1.60
7.25
3.00
18.10
±0.00
+3.40
+7.58
+6.70
3.06
6.96
0.00=435.25
0.00=435.25
0.00=435.25

| ფორმატი | დაკვეთა № | ფაილის სახელი |
| --- | --- | --- |
| A-2 | | |

# ჭრილი 2-2




პირობითი აღნიშვნები

საკადასტრო საზღვარი

კ2-ის საანგარიშო კროკი

პროექტის სახელწოდება

ქალაქი თბილისი დავით აღმაშენებლის ხეივანი №183ა, სავაჭრო ობიექტის კორექტირებული პროექტი

| | გვარი | ხელმოწერა |
| --- | --- | --- |
| დირექტორი | ე.მიქაძე | |
| არქიტექტორი | ა.დგებუაძე | |
| | | |
| | | |
| | | |
| | | |
| | | |

მისამართი

ქალაქი თბილისი დავით აღმაშენებლის ხეივანი №183ა

შპს ,,პიტსტოპი"

| მასშტაბი | 1:100 | ჭრილი 2-2 |
| --- | --- | --- |
| თარიღი | 2025 | |
| სტადია | ფურცელი | ფურცლები |
| პრ. | 7 | |