ფასადი ა-ი ღერძებში

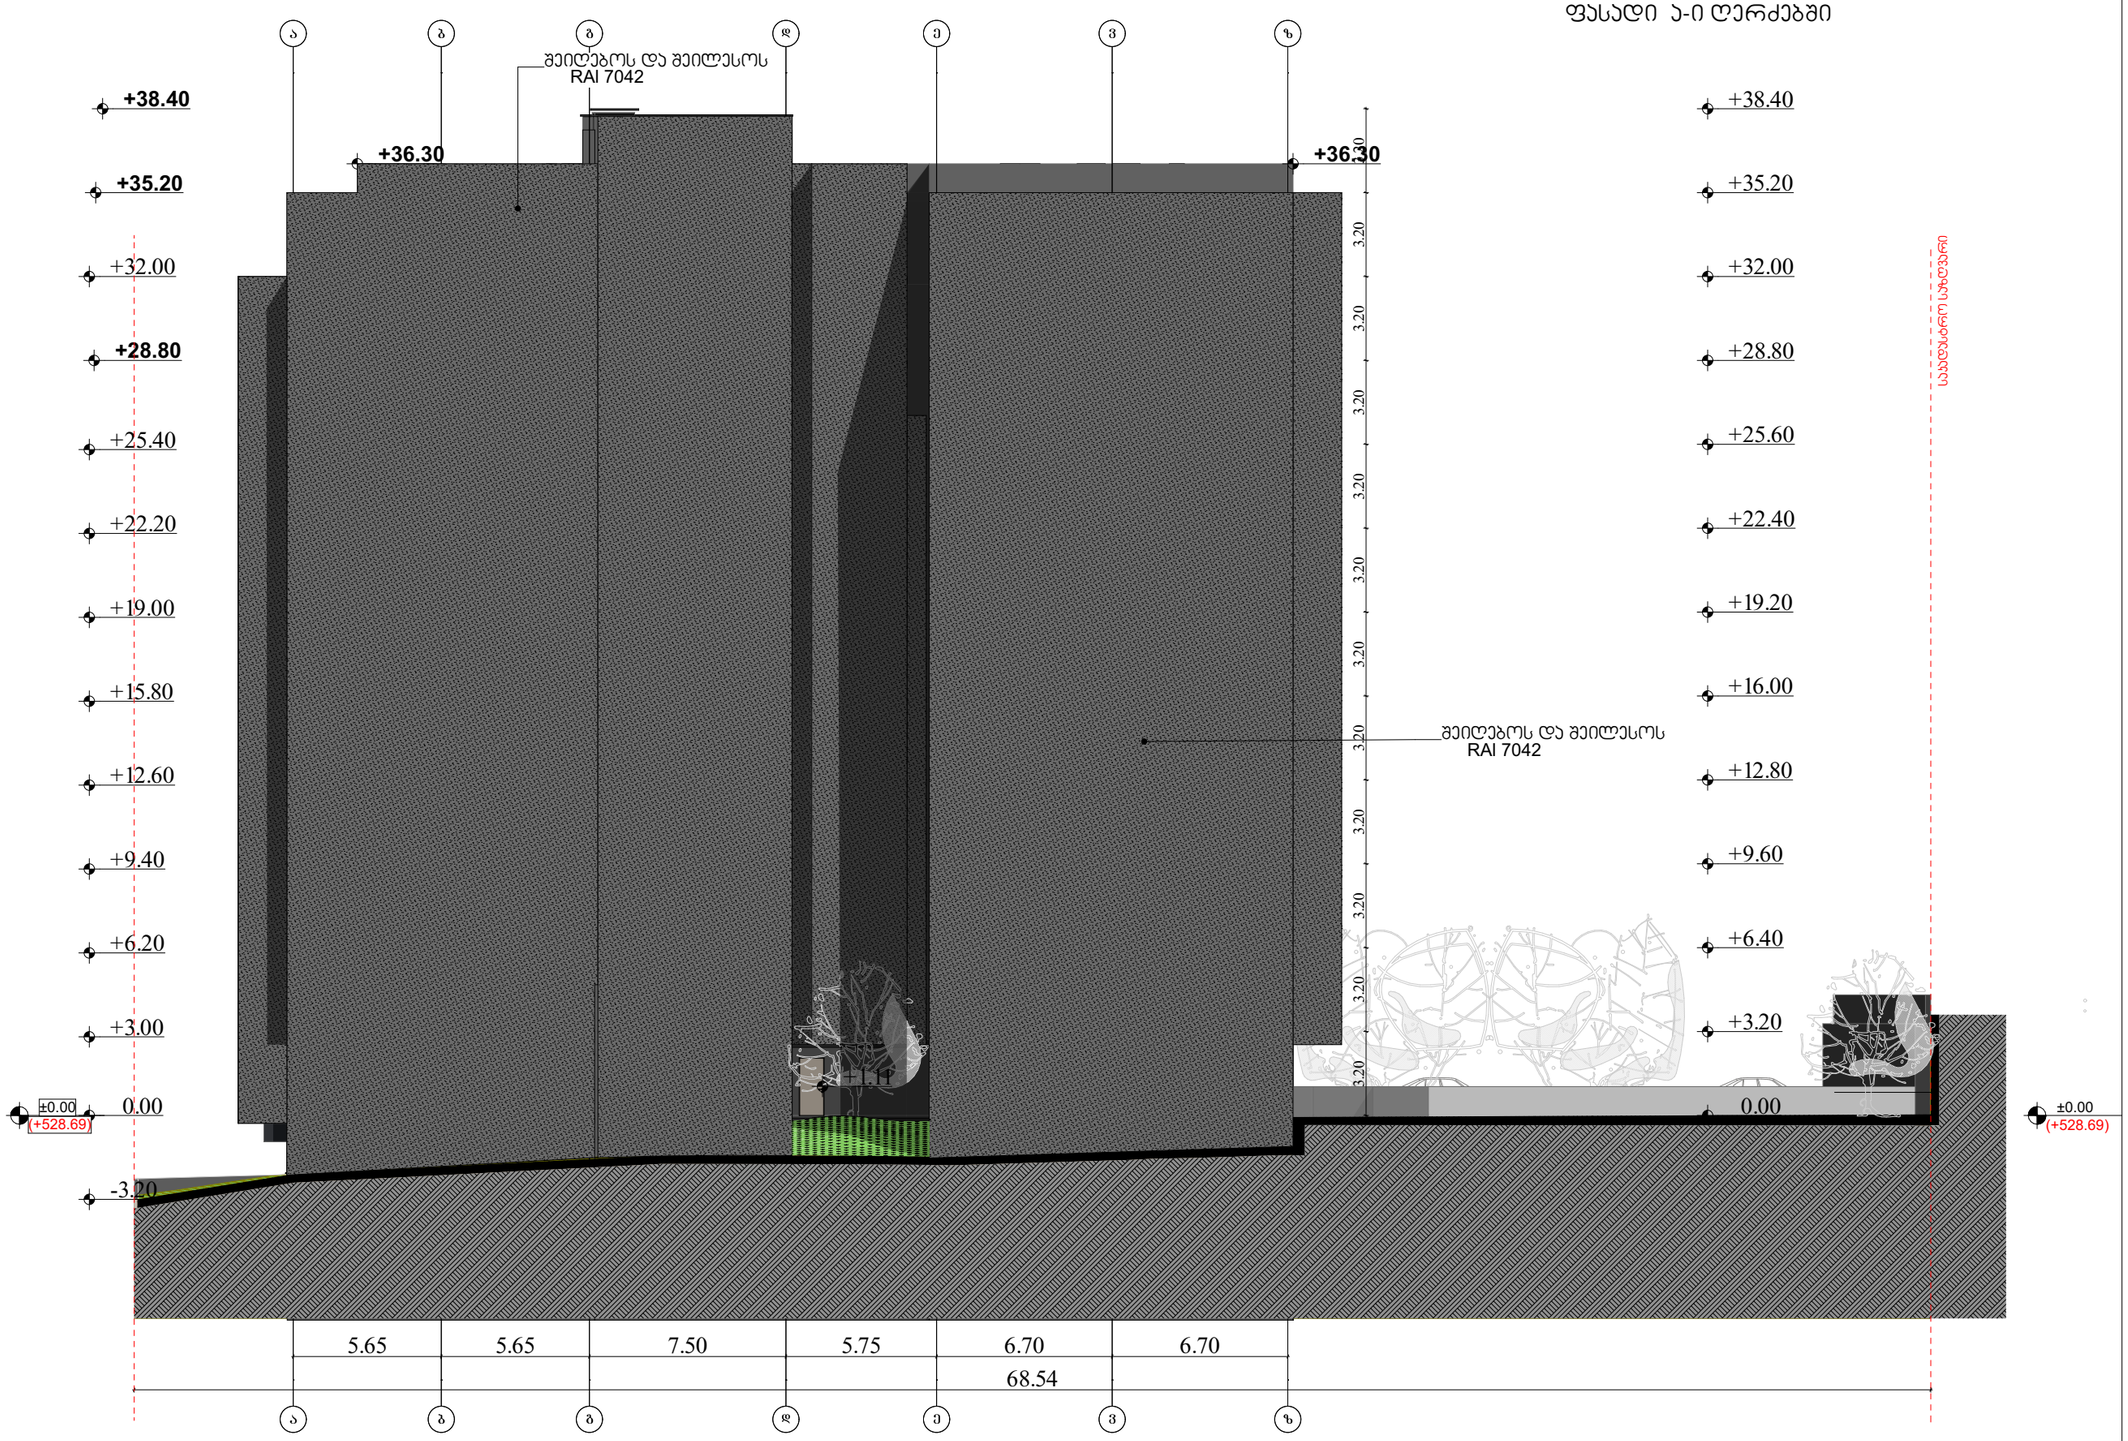

მასშტაბი: 1:100

ჩ

ფორმატი A-1

პირობითი ნიშნები

დამკვეთი

შპს "ბრანდ ბრუპი" ს/6424073380

მისამართი:

მეთანხმებულია დამკვეთთან | ხელმოწერა

თბილისი ვაჯისუბნის დასახლება
პატარძეულის ქ. მიმდებარედ ს/ე 01.17.10.001.098

შემსრულებელი		მისამართი:
შ.პ.ს " დ-გრუპი" საიდენტიფიკაციო ნომერი 405220648		ქ. თბილისი, ვაჟა-ფშაველას გამზირი №57.
თანამდებობა	გვარი	ხელმოწერა / თარიღი
დირექტორი	ი.ჯიჯიეიშვილი	5.3.2025
ჯრ. მთ. არქიტექტორი	ი.ჯიჯიეიშვილი	
კონსტრუქტორი		ფერცელი
		აე-200

ფასადი 4-1/ ღერძებში

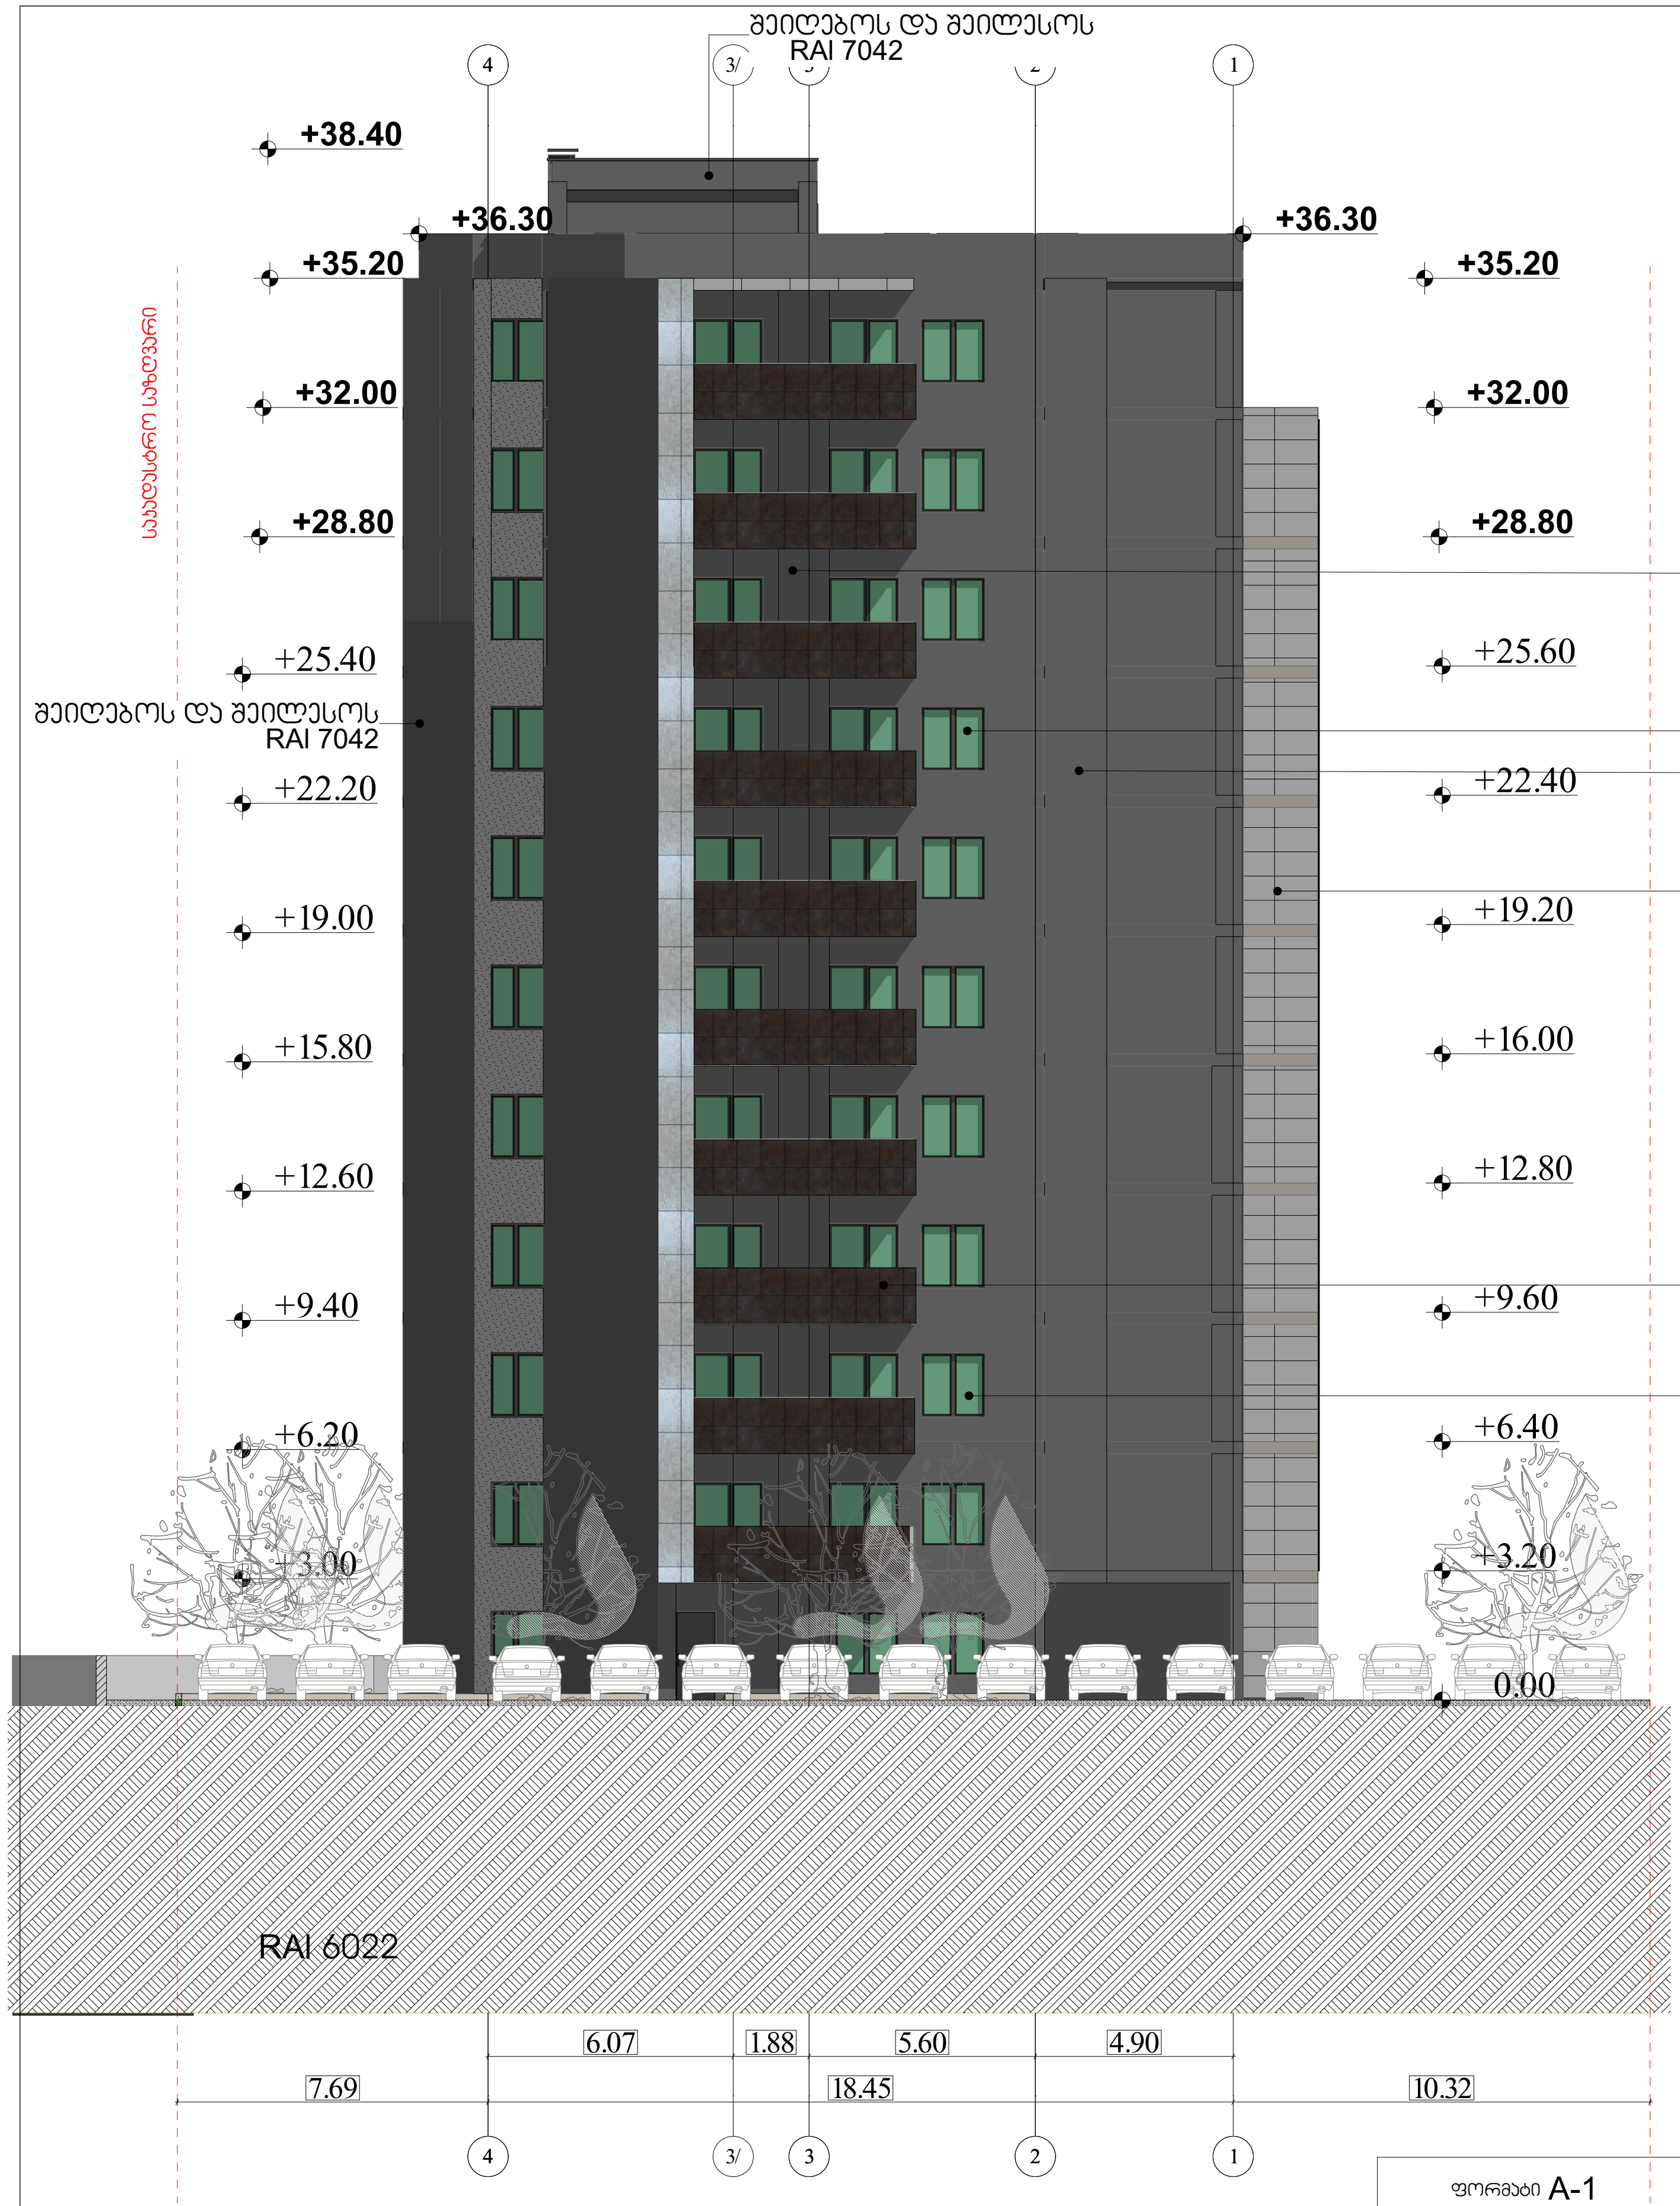

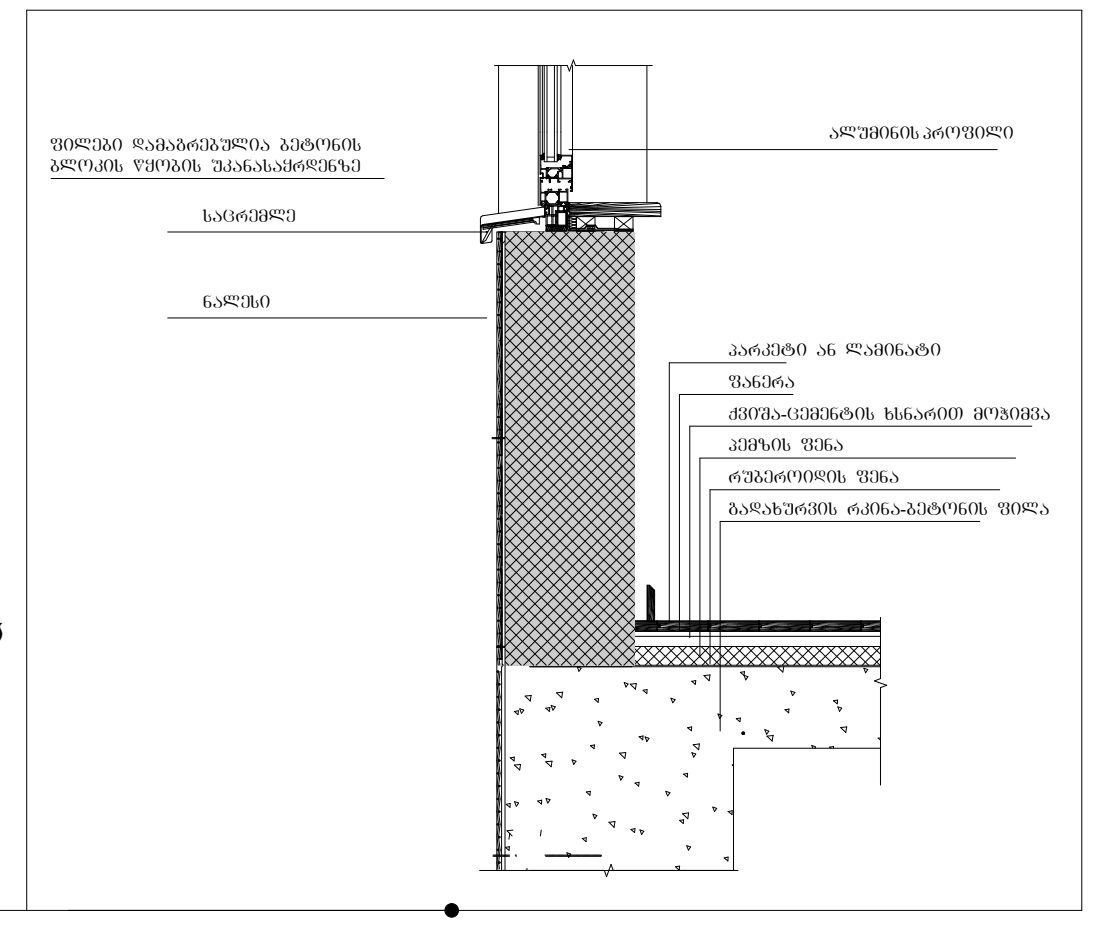

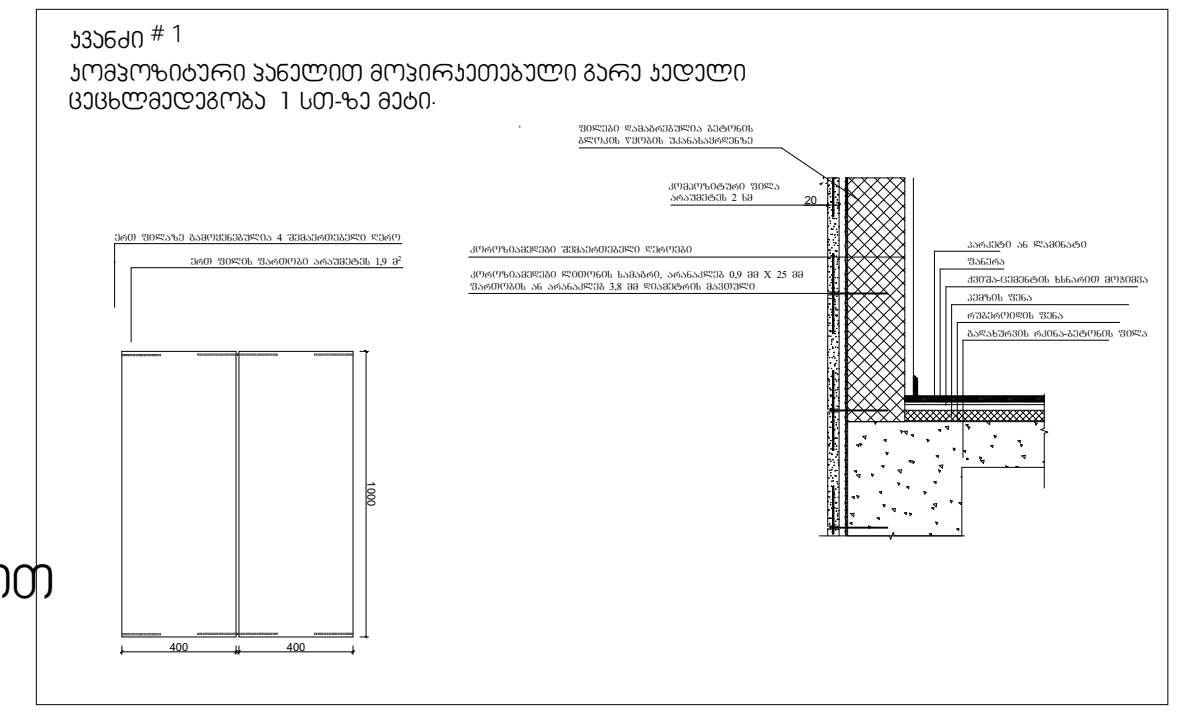

მასშტაბი: 1:100

ფორმატი A-1			დამკვეთი		შემსრულებელი		მისამართი:	
პირობითი ნიშნები			შპს "გრანდ გრუპი" ს/6424073380		შ.პ.ს " დ-გრუპი" საიდენტიფიკაციო ნომერი 405220648		ქ. თბილისი, ვაჟა-ფშაველას გამზირი №57.	
			მისამართი:					
			შეთანხმებულია დამკვეთთან	ხელმოწერა	თანამდებობა	გვარი	ხელმოწერა	თარიღი
			თბილისი ვაზისუბნის დასახლება პატარძეულის ქ. მიმდებარედ ს/კ 01.17.10.001.098		დირექტორი	ი.ჯიჯიეიშვილი		5.3.2025
					პრ. მთ. არქიტექტორი	ი.ჯიჯიეიშვილი		
					კონსტრუქტორი			ფურცელი
								აა-201

ფასადი 1/-4 ღერძებში

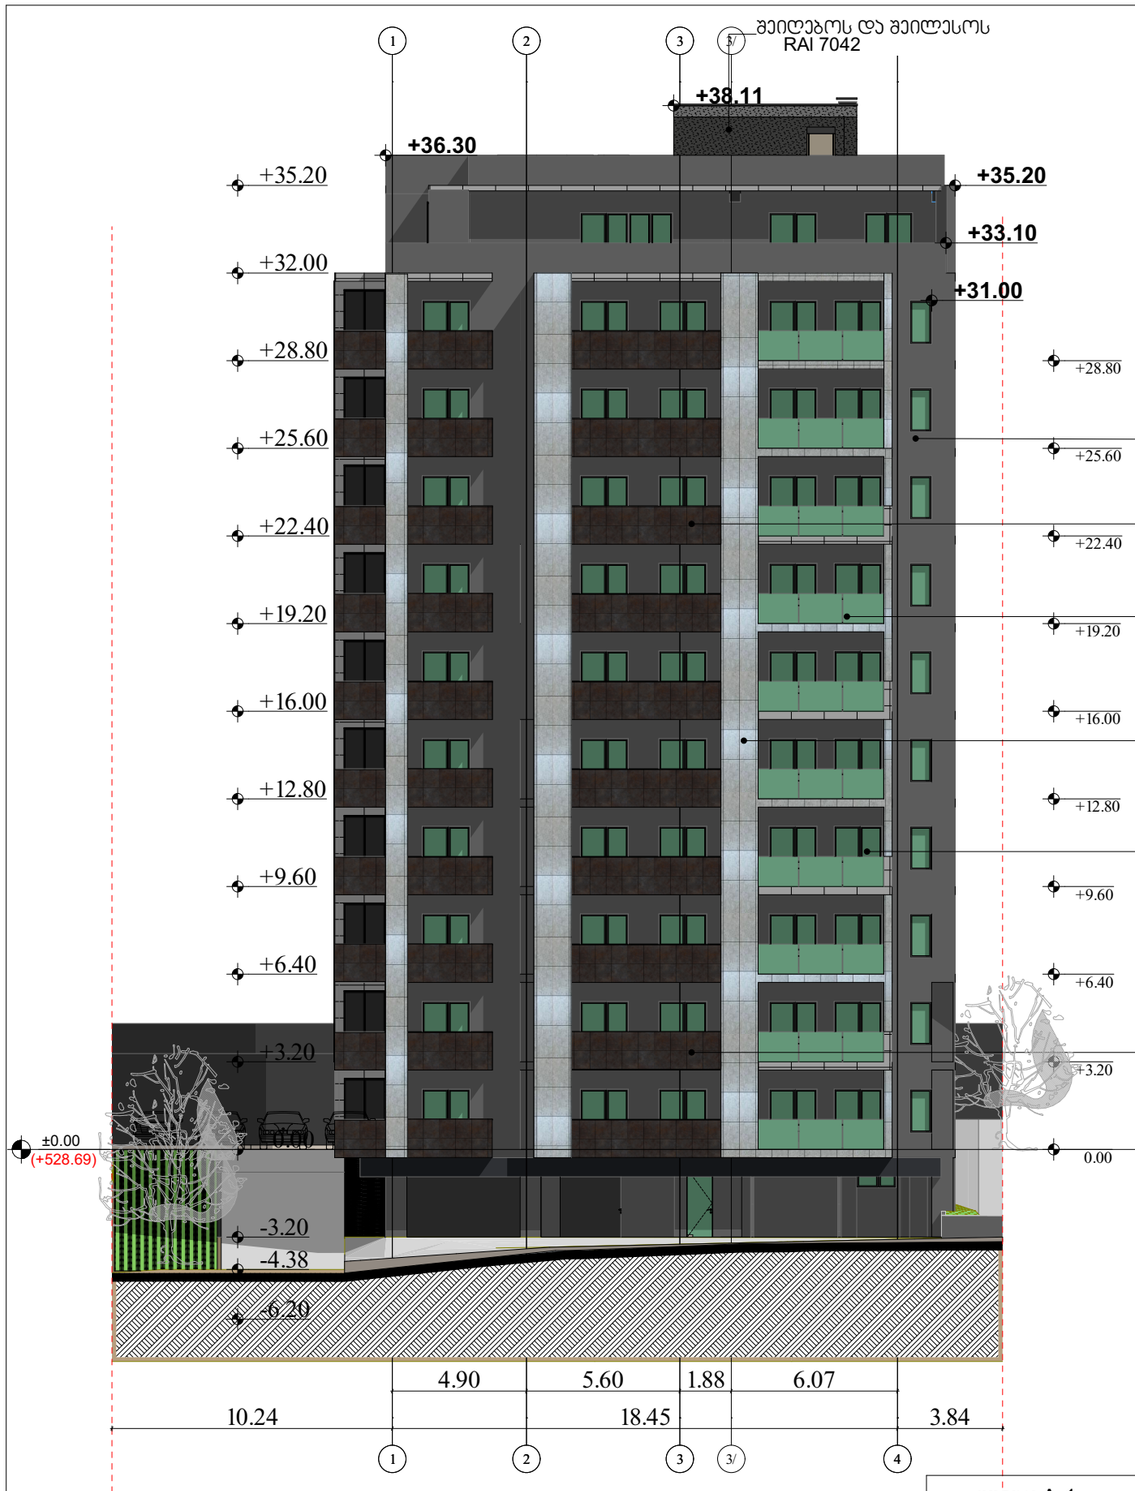

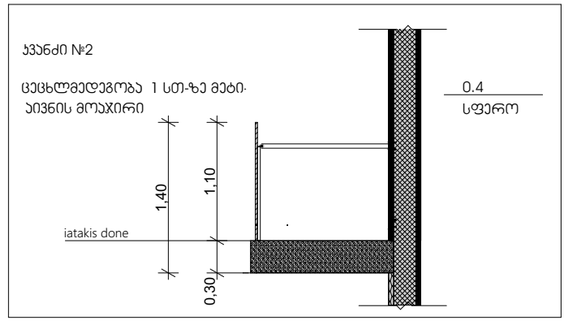

მასშტაბი: 1:100

ფორმატი A-1			დამკვეთი	შპს "ბრანდ ბრშპო" ს/6424073380	შემსრულებელი ბ.პ.ს " დ-გრუპი" საიდენტიფიკაციო ნომერი 405220648	მისამართი: ქ. თბილისი, ჯაჯა-ფშაველას გამზირი №57.
პირობითი ნიშნები			მისამართი: შეთანხმებულია დამკვეთთან	ხელმოწერა		
			თბილისი ვაზისუბნის დასახლება პატარძეულის ქ. მიმდებარედ ს/ე 01.17.10.001.098			

თანამდებობა	გვარი	ხელმოწერა	თარიღი
დირექტორი	ი.ჯიჯეიშვილი		5.3.2025
პრ. მთ. არქიტექტორი	ი.ჯიჯეიშვილი		
კონსტრუქტორი			ფერცელი
			ა0-202
