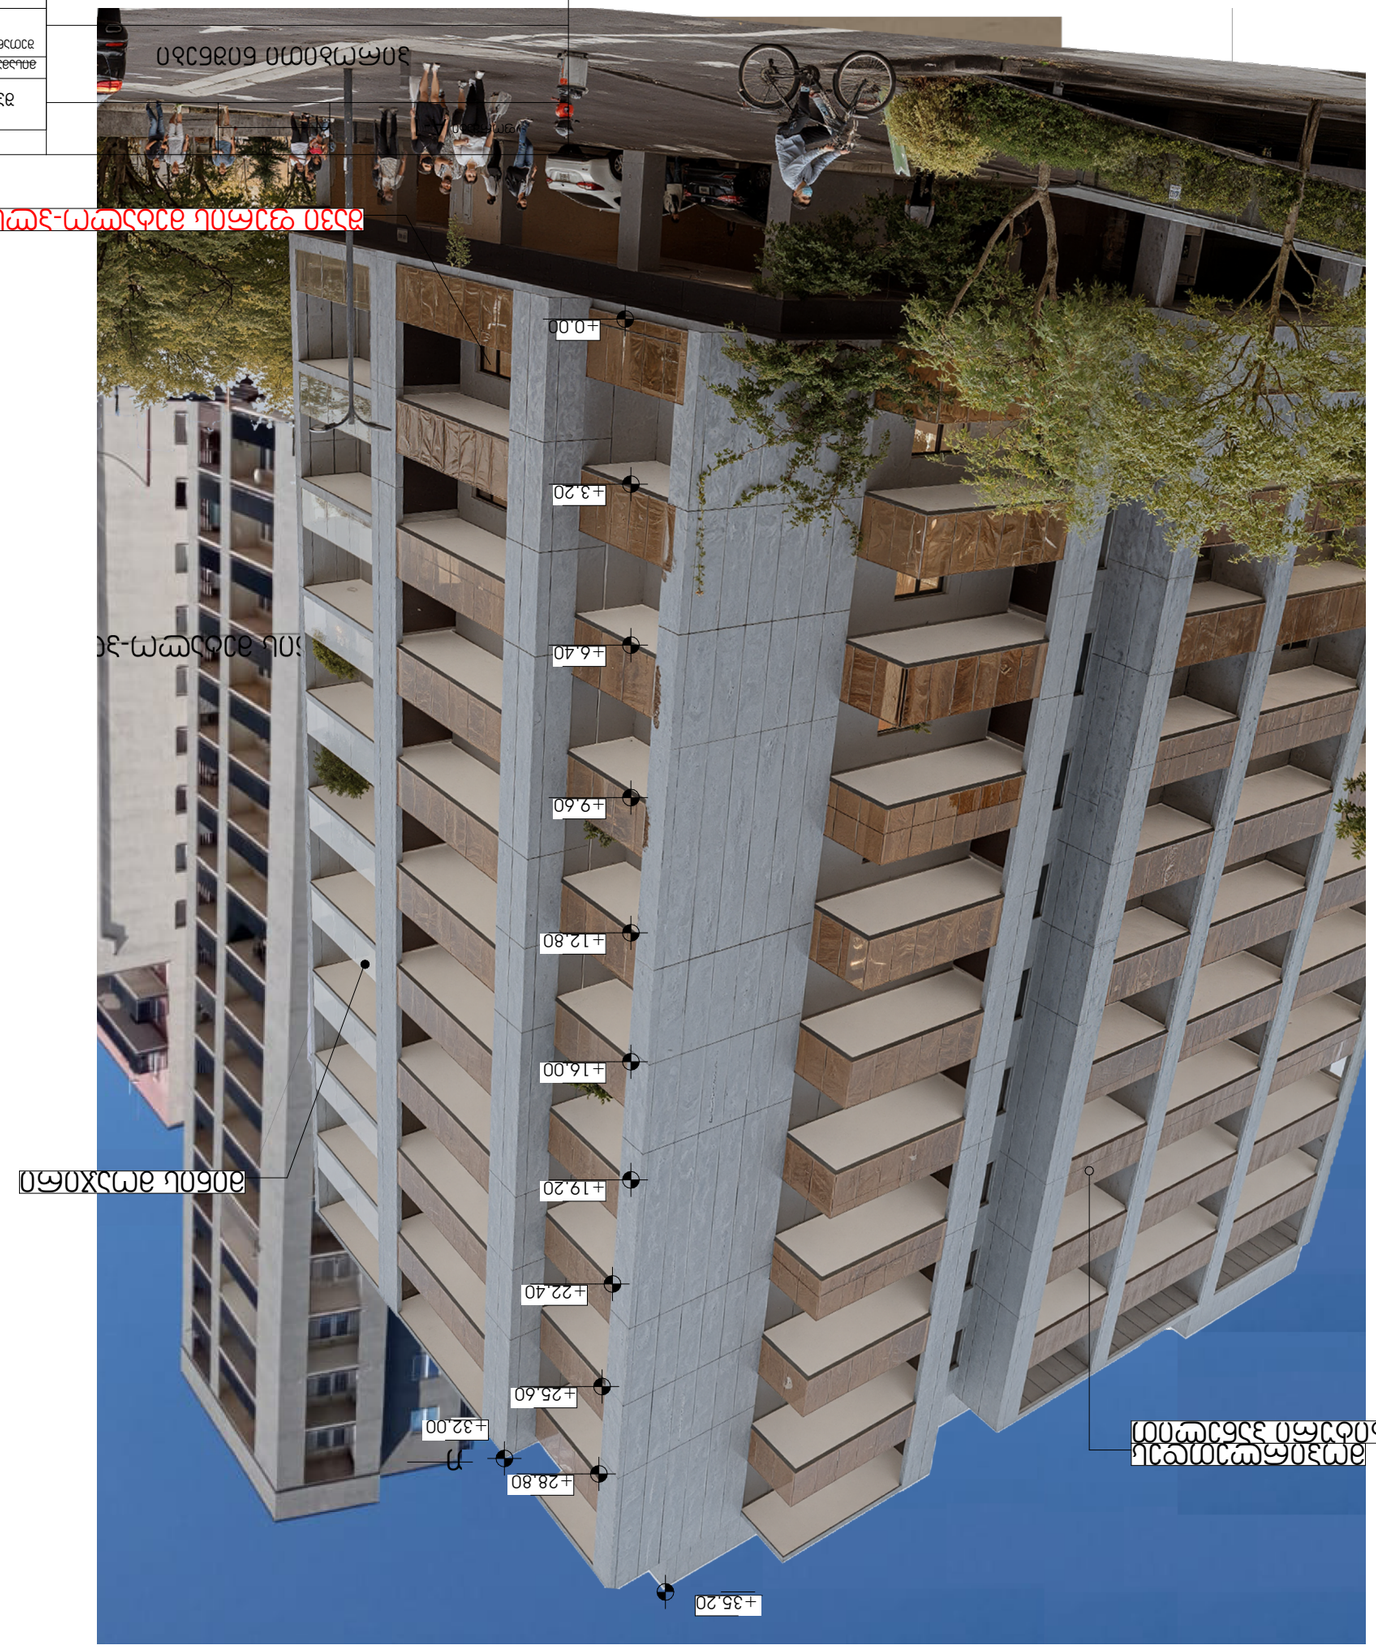


ОБЩЕСТВО С ОГРАНИЧЕННОЙ ОТВЕТСТВЕННОСТЬЮ "ЭНЕРГОСТРОЙ"

Изм.	Кол.уч.	Лист	№ док.	Подпись	Дата
Разработал					
Проверил					
Н.контр.					
ГИП					

Многоквартирный жилой дом по ул. Заводской, 12 в г. Ростове-на-Дону

Фасад здания

Стадия	Лист	Листов
Р	1	1

ООО "ЭнергоСтрой"

Формат А3