
ჭრილი 1-1

1 : 100

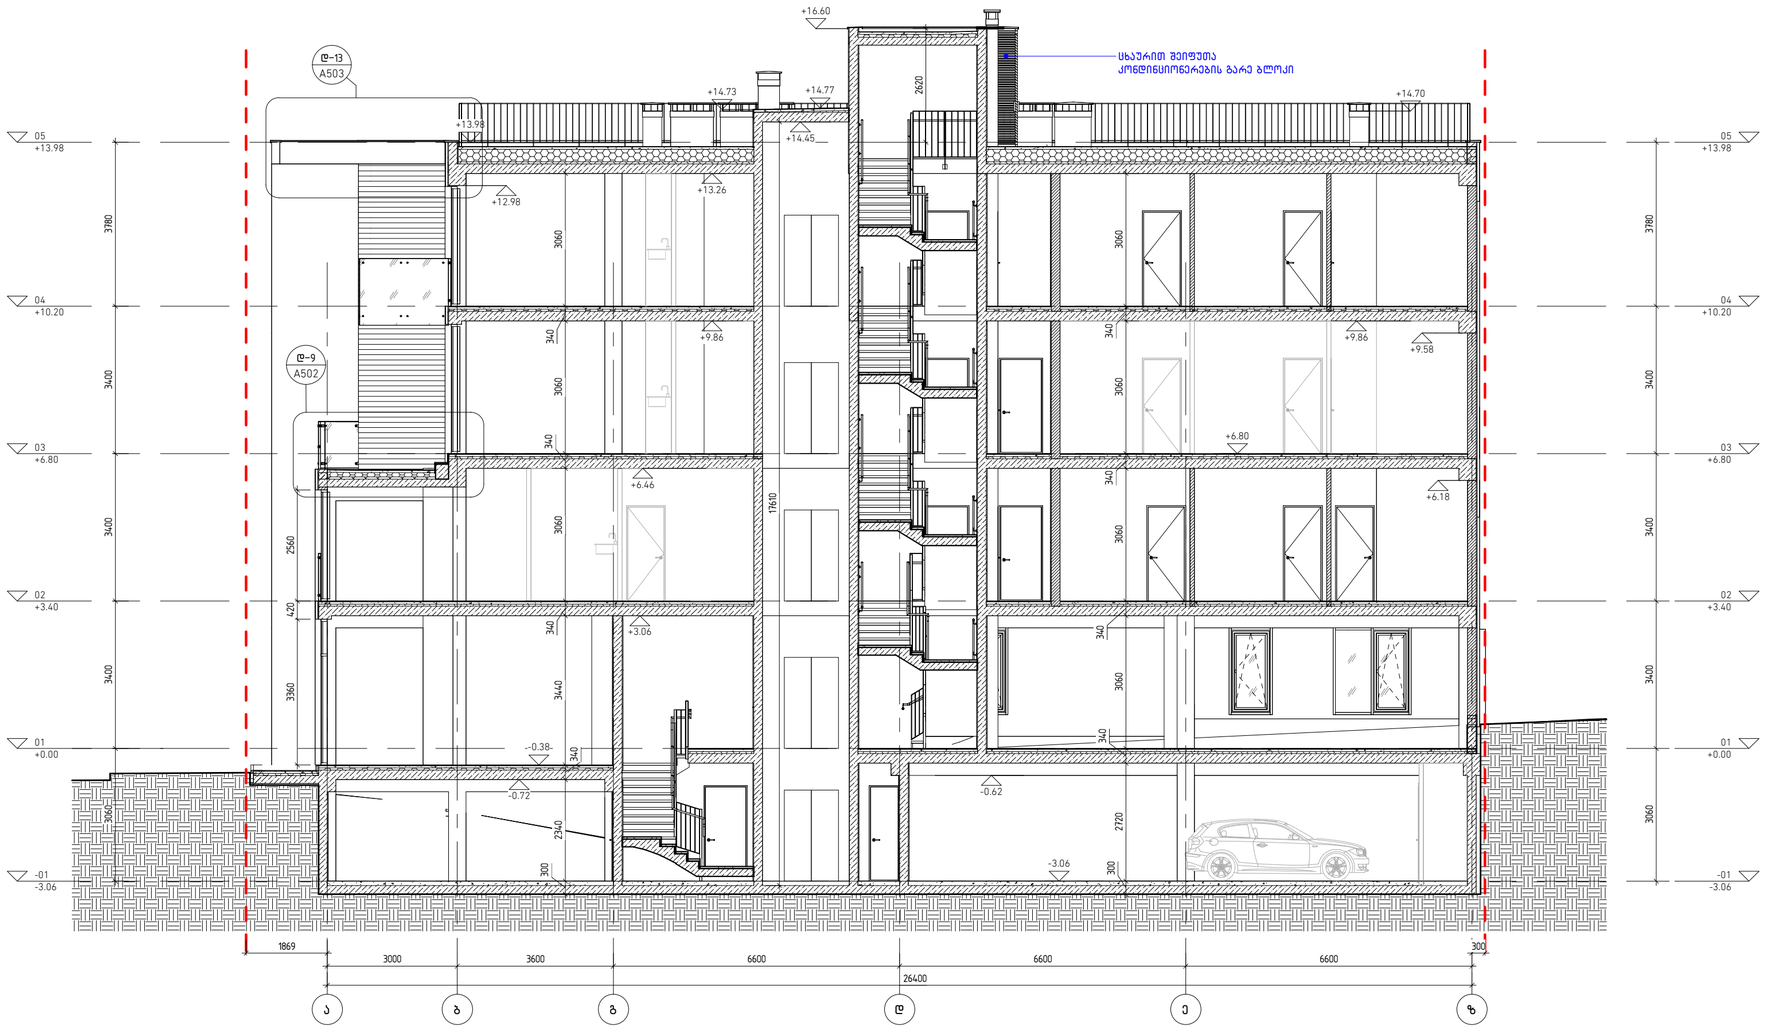

დემარკი
არქიტექტურული კომპანია
www.dmark.ge
DMARK ARCHITECTURAL COMPANY

პროექტის დასახელება
საცხოვრებელი კომპლექსი ოქროყანაში 2. მრავალბინიანი საცხოვრებელი სახლი 02

პროექტის მისამართი
ქ. თბილისი, წავკისი, კოჯრის გზატკეცილის მიმდებარედ

დამკვეთი
დამკვეთი

± 0.00 = 780.10

სპ	15.05.2025	სტადია პროექტი
სტადია	თარიღი	განმარტება

გამოშვება

დაკვეთის №	0001
შესრულა	ქს, რწ, და
შეამოწმა	აკ, დმ, რკ
საავტორო უფლებები	დემარკი

ნახაზის დასახელება
ჭრილი 1-1


A301

A2

\\sandro__SERVER\100_WORK\101_Projects\25.000_Okro\81.02.19.213_BH2_საბოლოო\251120__Blockhouse 2_MAIN_S.rvt

ჭრილი 2-2

1 : 100

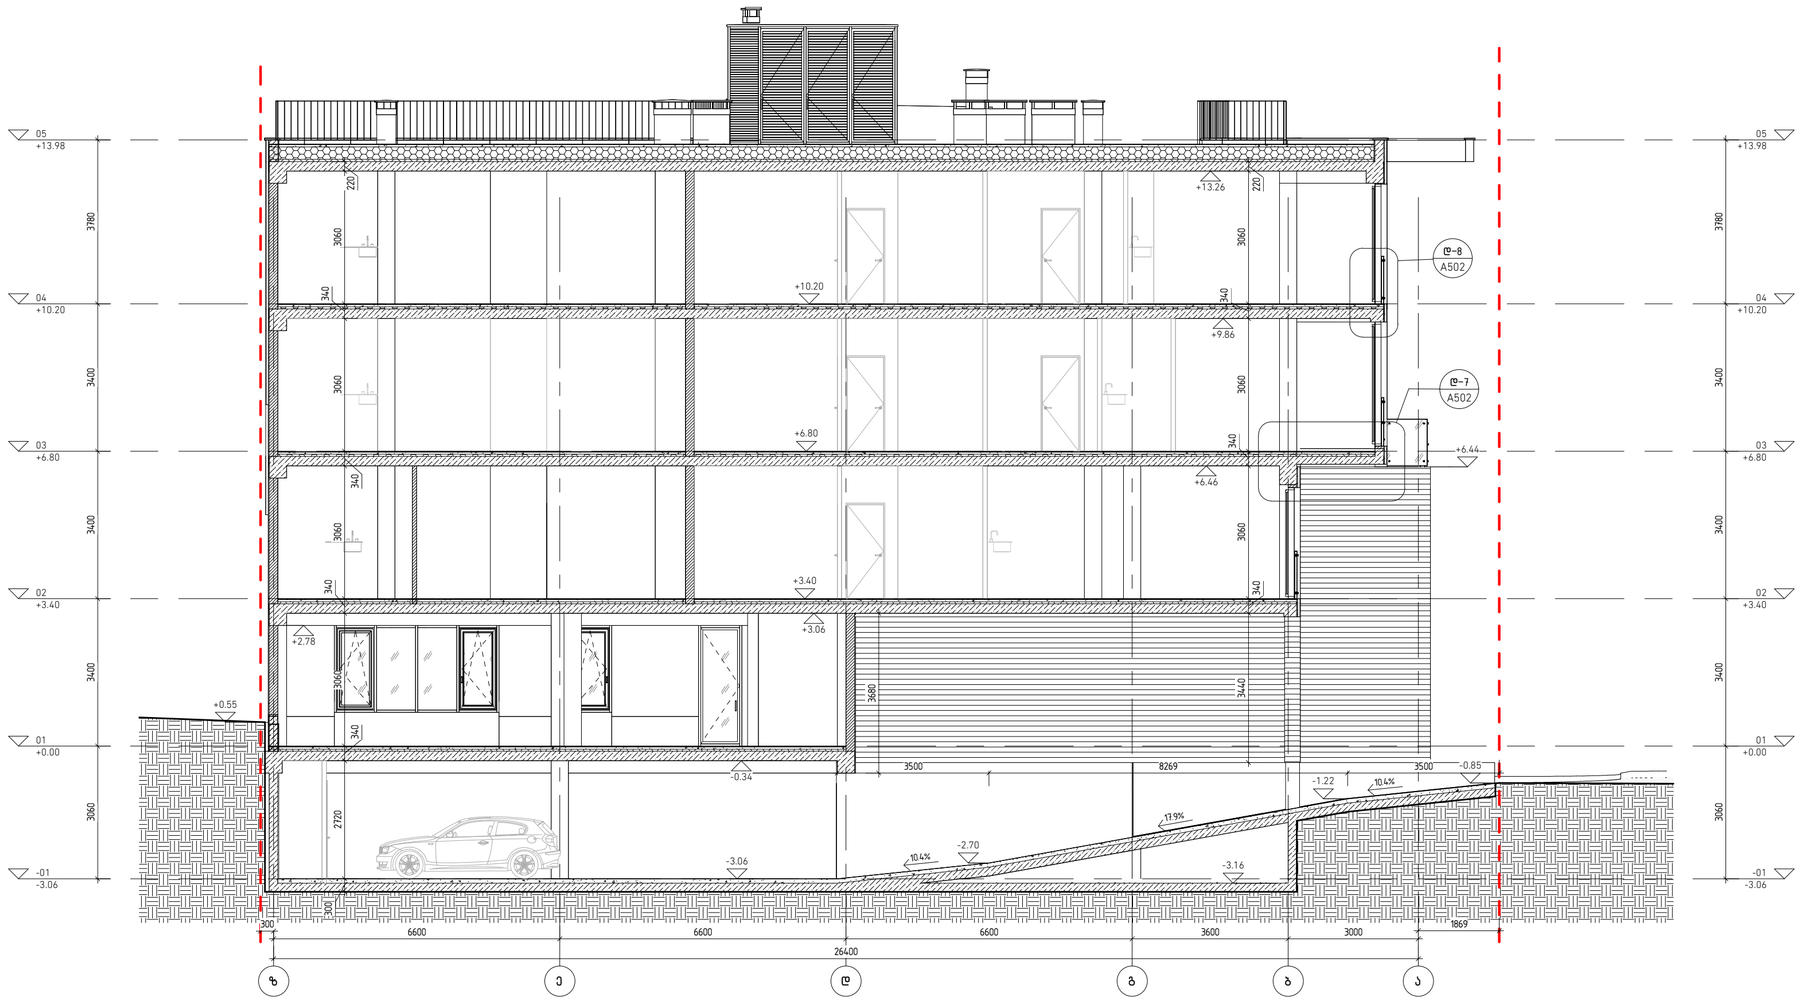

დემარკი
არქიტექტურული კომპანია
www.dmark.ge
DMARK ARCHITECTURAL COMPANY

პროექტის დასახელება
სასხოვრებელი კომპლექსი ოქროყანაში 2. მრავალბინიანი სასხოვრებელი სახლი 02

პროექტის მისამართი
ქ. თბილისი, წავკისი, კოჯრის გზატკეცილის მიმდებარედ

დამკვეთი
დამკვეთი

± 0.00 = 780.10

სპ	15.05.2025	სტადია პროექტი
სტადია	თარიღი	განმარტება
გამოცემა		

დაკვეთის №	0001
შეასრულა	ქს, ონ, და
შეამოწმა	აა, დმ, რკ
საავტორო უფლებები	დემარკი

ნახაზის დასახელება
ჭრილი 2-2

A302

A2

\\sandro__SERVER\100_WORK\101_Projects\25.000_Okro\81.02.19.213_BH2_საბოლოო\1251120__Blockhouse 2_MAIN_S.rvt

ჭრილი 3-3

1 : 100



\\sandro__SERVER\100_WORK\101_Projects\25.000_Okro\81.02.19.213_BH2_სტატონი\125120__Blockhouse 2_MAIN_S.rvt

დმარკი არქიტექტურული კომპანია	D M A R K A R C H I T E C T U R A L C O M P A N Y
www.dmark.ge	

პროექტის დასახელება
სასხორვებელი კომპლექსი ოქროყანაში 2. მრავალბინიანი სასხორვებელი სახლი 02

პროექტის მისამართი
ქ. თბილისი, წავკისი, კოჯრის გზატკეცილის მიმდებარედ

დამკვეთი
დამკვეთი

± 0.00 = 780.10

სპ	15.05.2025	სტადია პროექტი
სტადია	თარიღი	განმარტება
გამოცემა		

დაკვეთის №	0001
შეასრულა	ქს, ოწ, და
შეამოწმა	აქ, დმ, რა
საავტორო უფლებები	დმარკი

ნახაზის დასახელება
ჭრილი 3-3

A303

A2