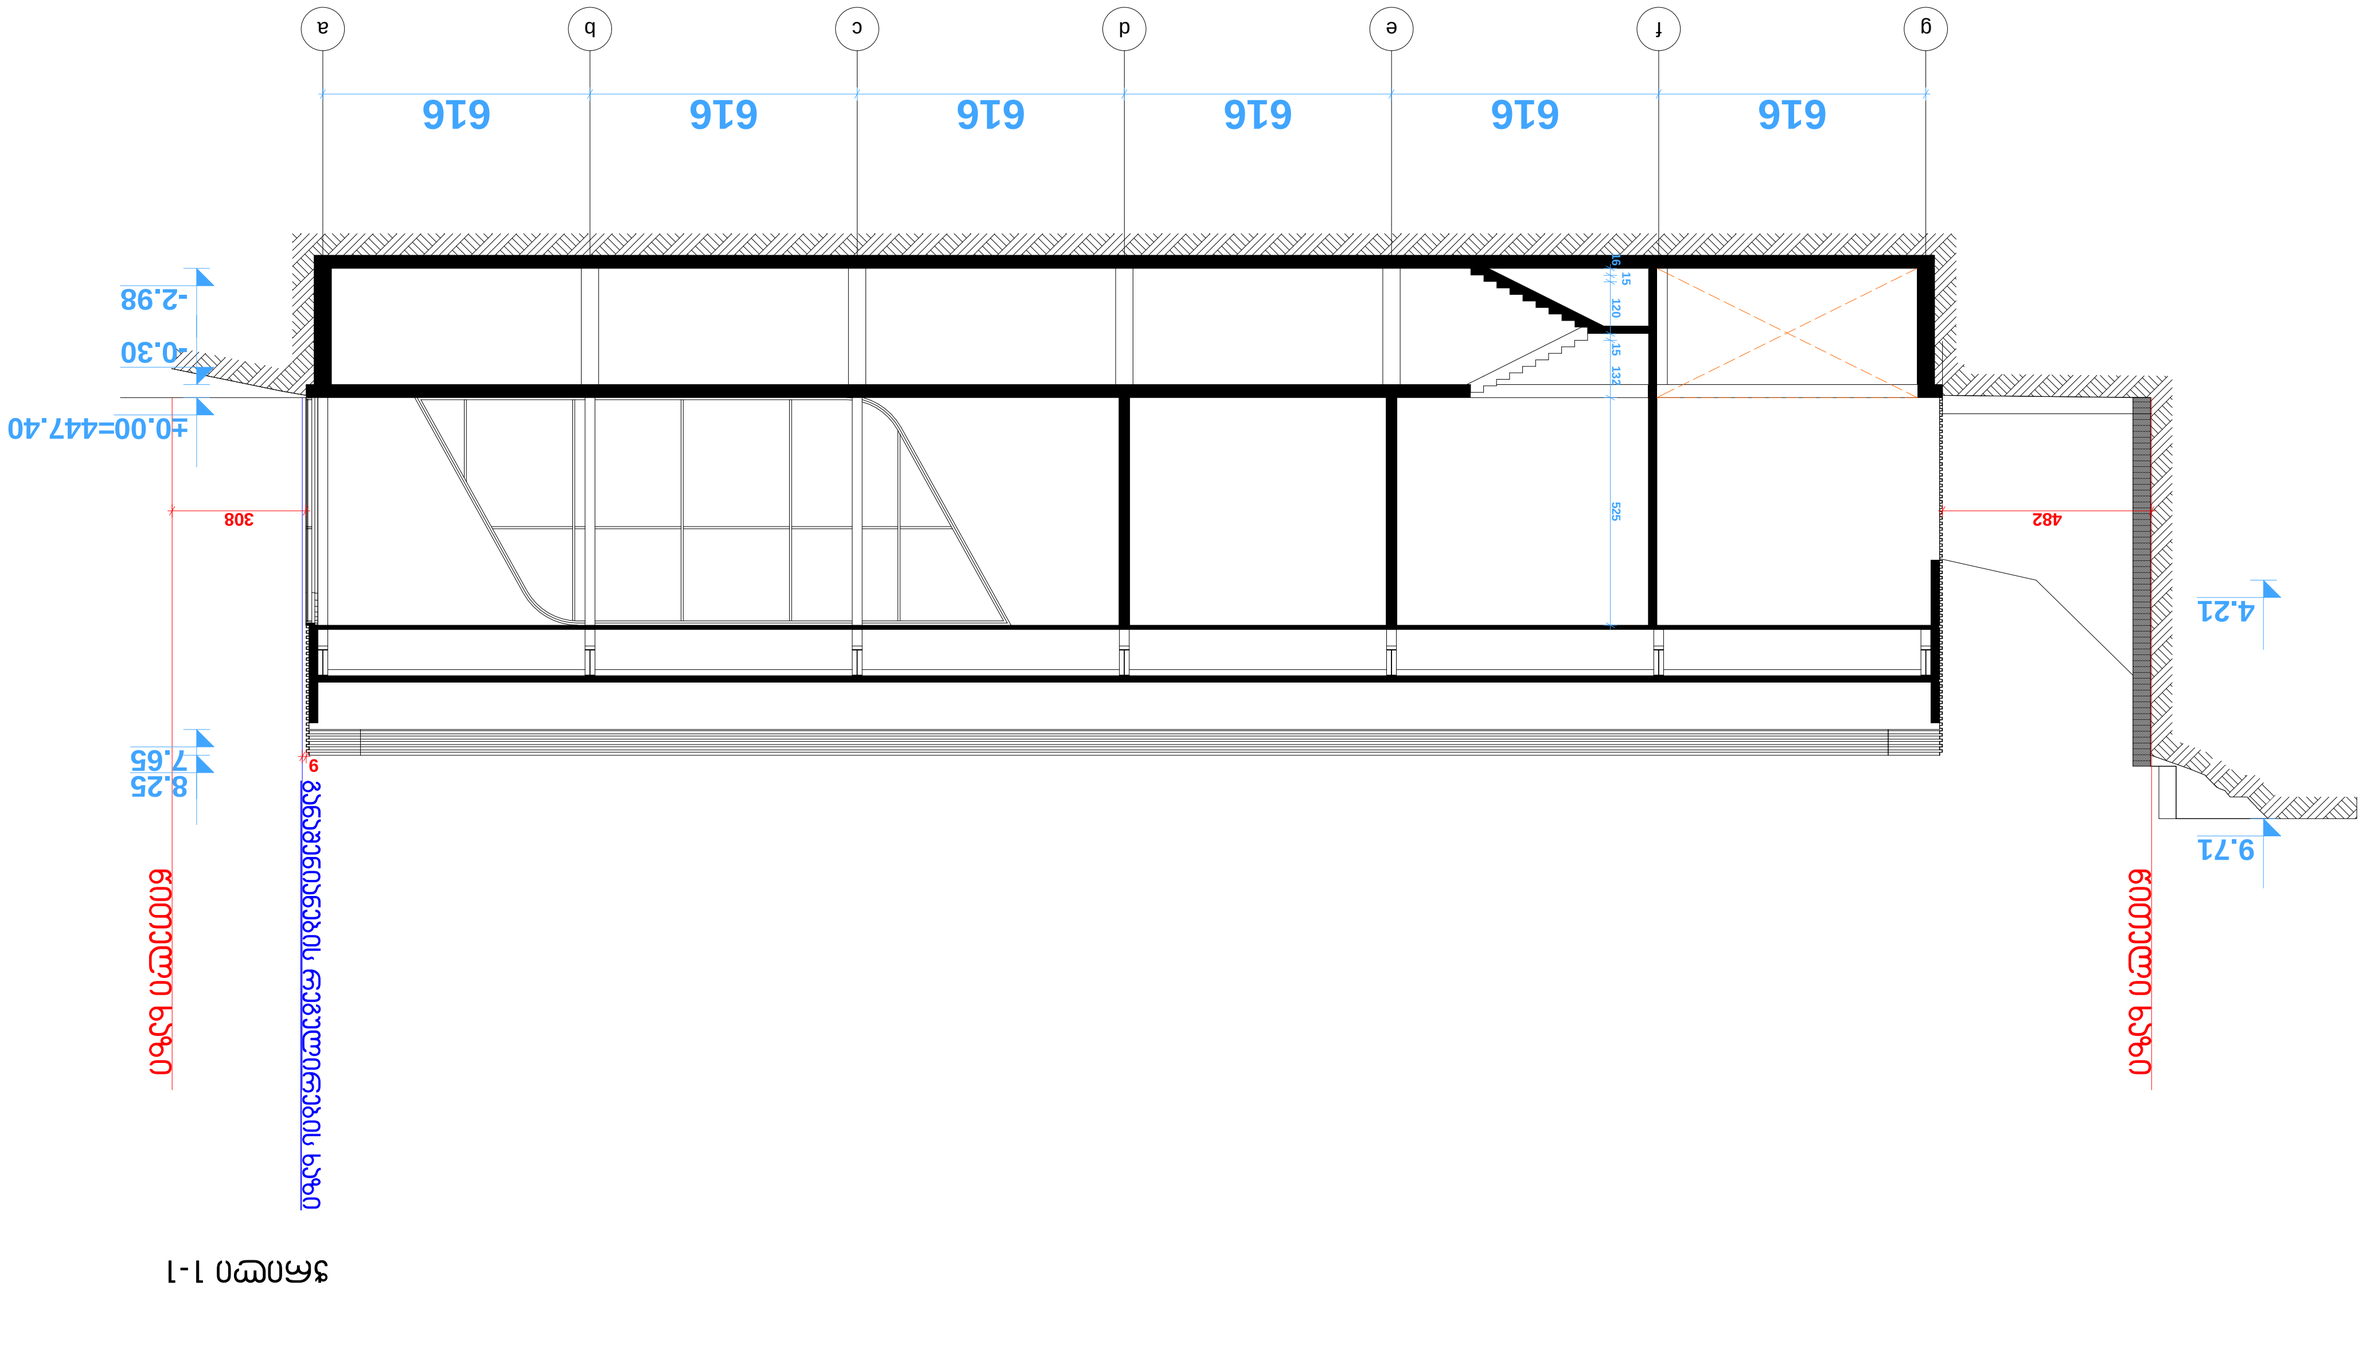

15

g f e d c b a

616 616 616 616 616 616

±0.00

7.65

8.25

16
15

120 15 132 525 -0.30 -2.98

4.21

9.71

482

9

308

სტადია მასშტაბი ფურც. ფ-ბი
არქიტექტურული ნაწილი
შეასრულა

pr.mT.arqit.

შეამოწმა

1:100

შ.პ.ს. ~ეს ჯი არქიტექტურა~
თ გიორგაძე

საიდენტ.კოდი 404876336

დირექტორი

კ.მეფარიშვილი

კ.მეფარიშვილი

თ გიორგაძე

mp a-6

ქალაქი თბილისი, სოფელი დიღომი, "თეტრი duqani" ის მიმდებარე ტერიტორია. შპს იბერია avtohausi. აუდის Sourumi და ავტოსერვისი

ჭრილი 1-1

ჭრილი 1-1

წითელი ხაზი

წითელი ხაზი
განაშენიანების რეგულირების ხაზი

=447.40

ჭრილი 2-2

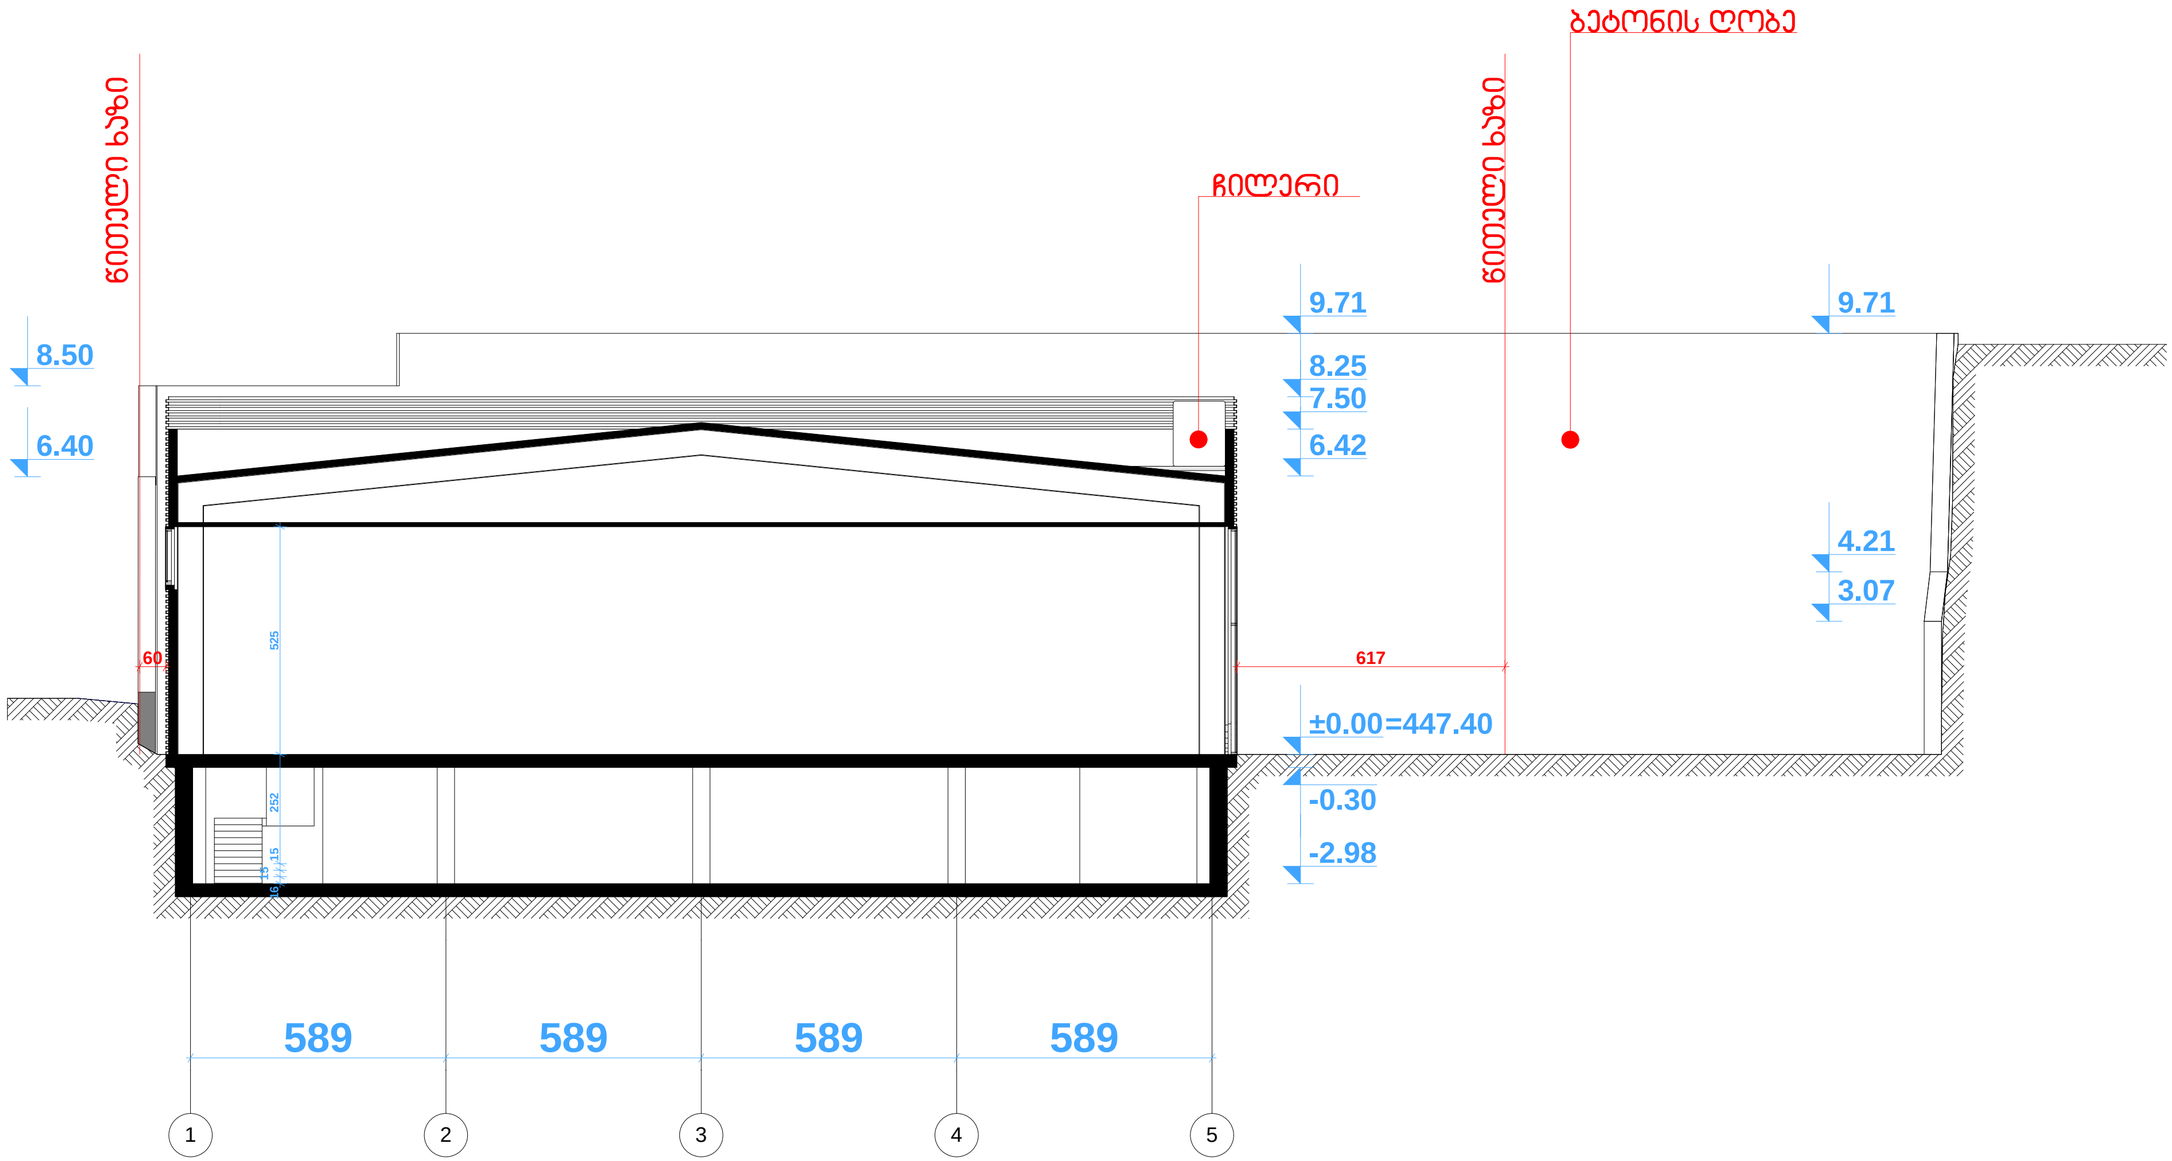

დირექტორი	თ გიორგაძე	ქალაქი თბილისი, სოფელი დიღომი, "თბერი დუქანი"-ის მიმდებარე ტერიტორია, მზს იბერია ავტო"-ჯიპსი. აქციის მოპირდაპირე და ავტოსერვისი					
არ.მთ.არქიტ.	ს.მეფარიშვილი						
შესრულა	ს.მეფარიშვილი						
შეამოწმა	თ გიორგაძე	არქიტექტურული ნაწილი					
		ჭრილი 2-2	სტადია	ფურც.	ფ-ბი	მასშტაბი	
			მზ	ა-7	15	1:100	
		შ.პ.ს. "ეს ჯი არქიტექტურა"	საიდენტ.კოდი 404876336				