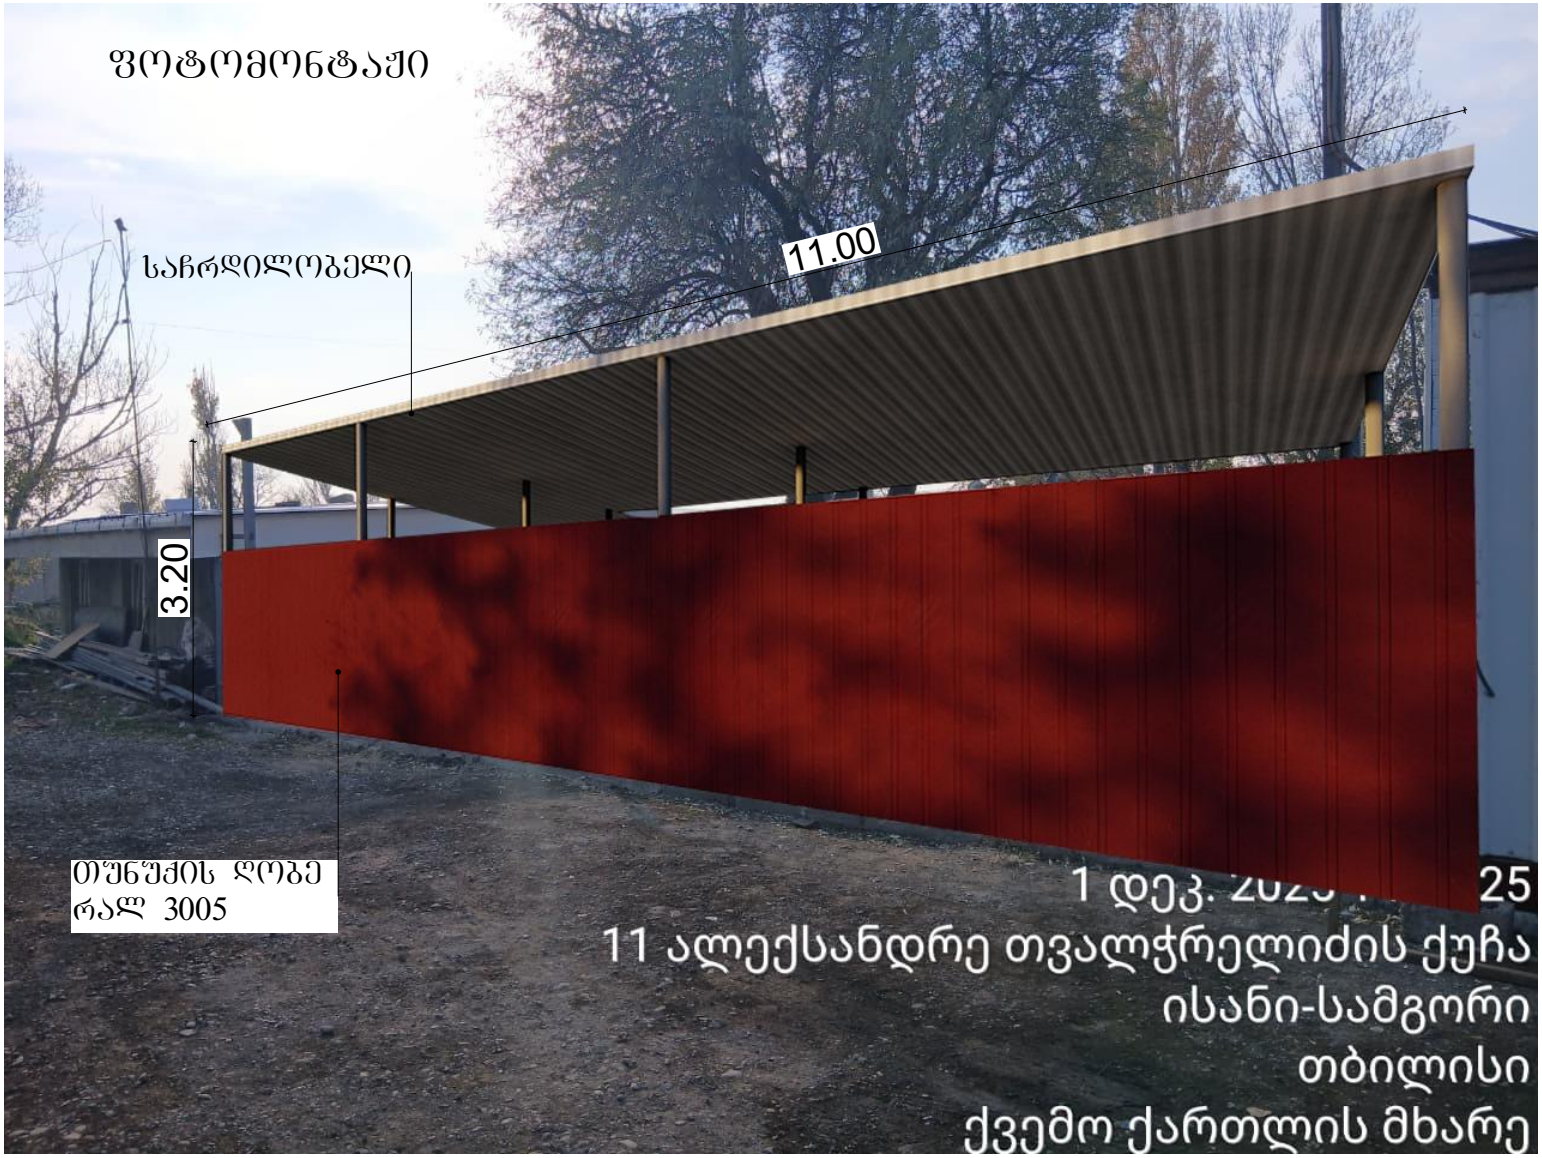

შ.პ.ს. "ბიემჯი გრუპ"
L.T.D "BMG GROUP"
ს/კ 406128239
შარტავას ქ. №14
598 66 70 70
557 98 08 99
groupbmg@yahoo.com

ს/კ 01.19.18.001.009

ობიექტის მისამართი	ქ. თბილისი, ქუჩა თავჭრელიძე, №11
ნახაზის დასახელება	

ტექნიკური დირექტორი		ზაზა ბასილაძე
არქიტექტორი		ზაზა ბასილაძე
დაინტერესებული პირი		
მასშტაბი	1:100	
თარიღი	2025წ	

შ.პ.ს. "ბიემჯი გრუპ"
L.T.D "BMG GROUP"
ს/კ 406128239
შარტავას ქ. №14
598 66 70 70
557 98 08 99
groupbmg@yahoo.com



ს/კ 01.19.18.001.009

ობიექტის მისამართი	ქ. თბილისი, ქუჩა თავჭრელიძე, №11
ნახაზის დასახელება	

ტექნიკური დირექტორი		ზაზა ბასილაძე
არქიტექტორი		ზაზა ბასილაძე
დაინტერესებული პირი		
მასშტაბი	1:100	
თარიღი	2025წ	

საკადასტრო გეგმა

საჯარო რეესტრის ეროვნული სააგენტო

საკადასტრო კოდი:	**01.19.18.001.009**	ნაკვეთის დანიშნულება:	**არასასოფლო სამეურნეო**
განცხადების ნომერი:	**882023545112**	ფართობი:	**34841 კვ.მ (WGS 84 / UTM zone 38N)**
მომზადების თარიღი:	**31/05/2023**		

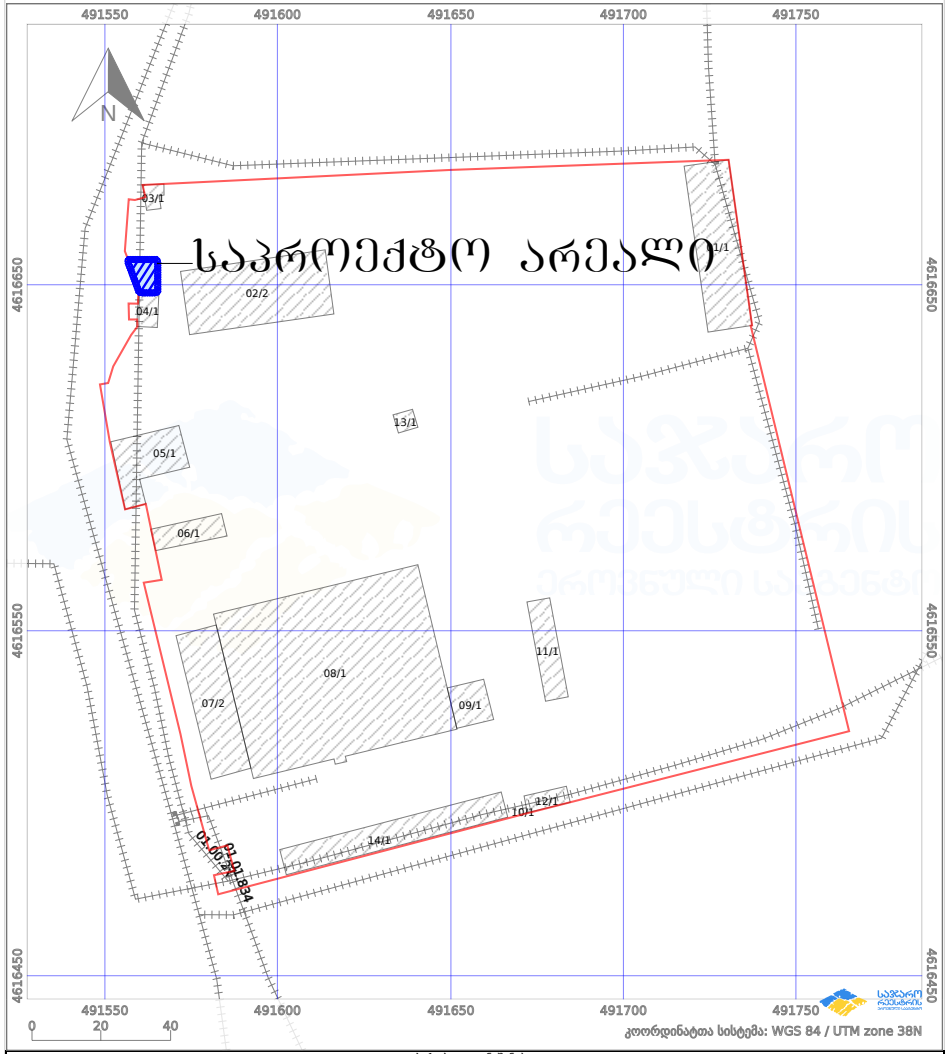

პირობითი აღნიშვნები:

ნაკვეთის საზღვარი	მშენებარე ნაგებობა	02/4 აშენებული ნაგებობა	ქარსაფარი ზოლი
ხაზობრივი ნაგებობა	ტყის ფონდი	ვალდებულება	

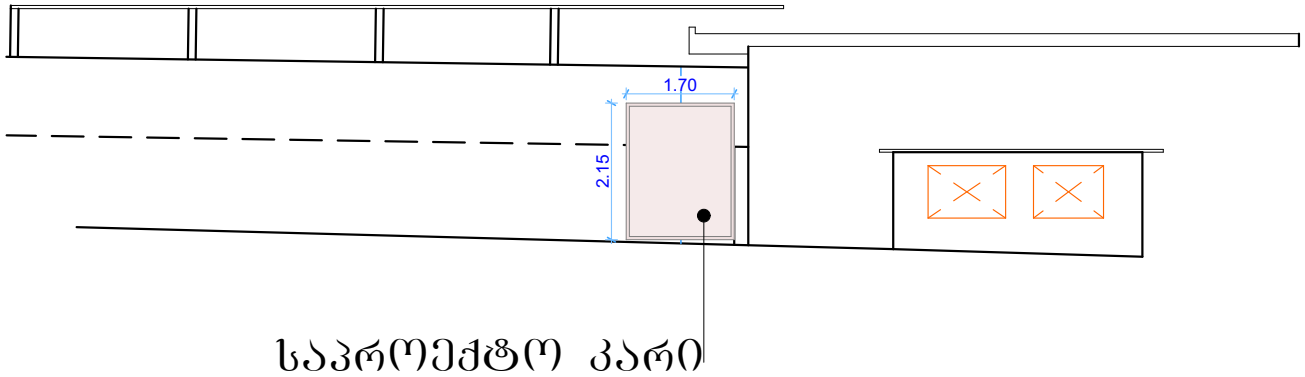

საპროექტო კარი

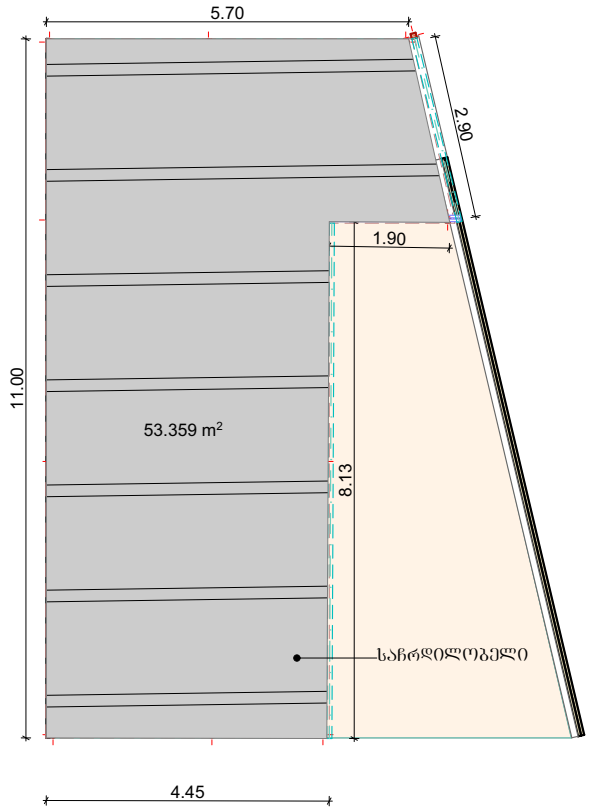

შ.პ.ს. "ბიემჯი გრუპ"
L.T.D "BMG GROUP"
ს/კ 406128239
შარტავას ქ. №14
598 66 70 70
557 98 08 99
groupbmg@yahoo.com

ს/კ 01.19.18.001.009

ობიექტის მისამართი	ქ. თბილისი, ქუჩა თავჭრელიძე, №11
ნახაზის დასახელება	

ტექნიკური დირექტორი		ზაზა ბახილაძე
არქიტექტორი		ზაზა ბახილაძე
დაინტერესებული პირი		
მასშტაბი	1:100	
თარიღი	2025წ	

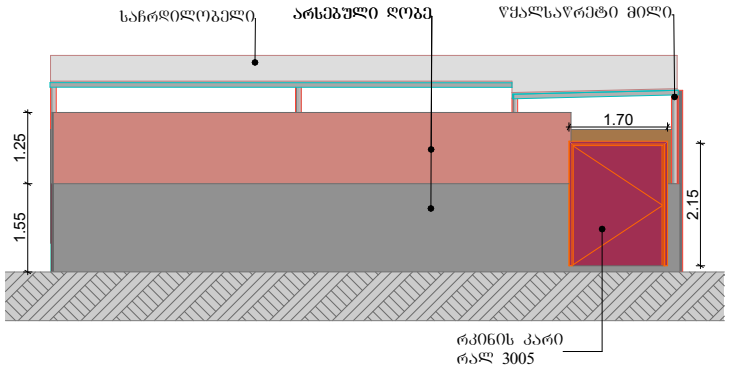

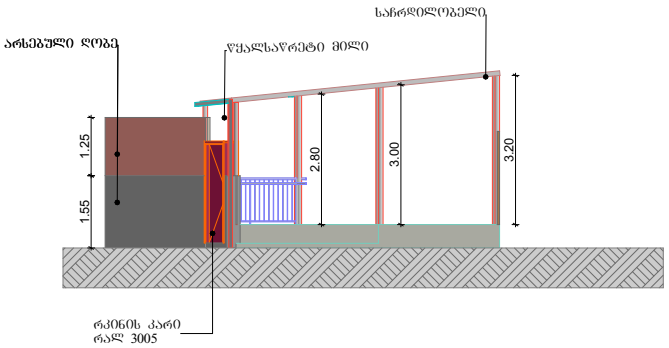

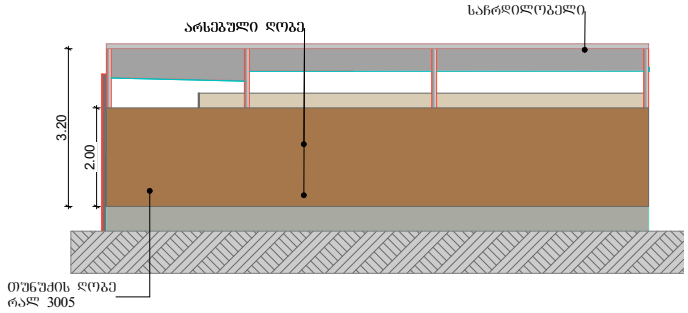

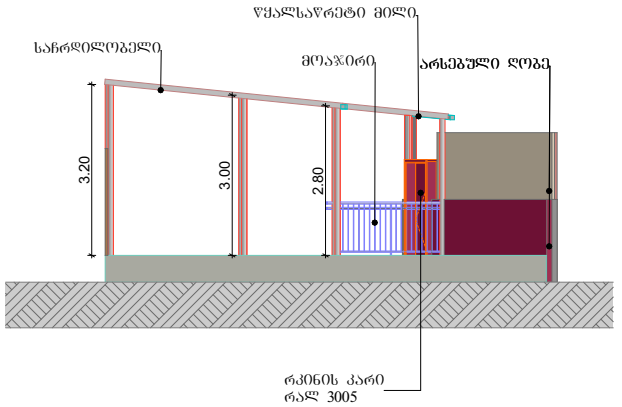

შ.პ.ს. "ბიემჯი გრუპ"
L.T.D "BMG GROUP"
ს/კ 406128239
შარტავას ქ. №14
598 66 70 70
557 98 08 99
groupbmg@yahoo.com

ს/კ 01.19.18.001.009

ობიექტის მისამართი	ქ. თბილისი, ქუჩა თაქჩრელიძე, №11
ნახაზის დასახელება	

ტექნიკური დირექტორი		ზაზა ბასილაძე
არქიტექტორი		ზაზა ბასილაძე
დაინტერესებული პირი		
მასშტაბი	1:100	
თარიღი	2025წ	