PROJECT GROUP

ზომებში მითითებულია მეტრებში

ნახაზის დასახელება

ტოპოგრაფიული გეგმა

ობიექტის მისამართი

ქ. თბილისი, ვაჟა-ფშაველას გამზირი N 38ა
პარცელის საკადასტრო კოდი 01.11.19.004.039

დამკვეთი

"ჯი ეს ეი ჯი" (ს/კ 404573083)
ვაჟა-ფშაველას გამზირი N38ა, 0102408049 (ს/ნ 620050295631)
ვაჟა-ფშაველას გამზირი N33ბ, 0102408049 (ს/ნ 620050295631)
ქ.თბილისი ვაჟა-ფშაველას გამზირი N38ა, 03/003
ტელ.: 555 999 540

პროექტირების ეტაპი

ტოპოგრაფიული გეგმა

ავტორის ხელმოწერა

დამკვეთის ხელმოწერა	
ავტორის ხელმოწერა	
ლიცენზიის ნომერი	

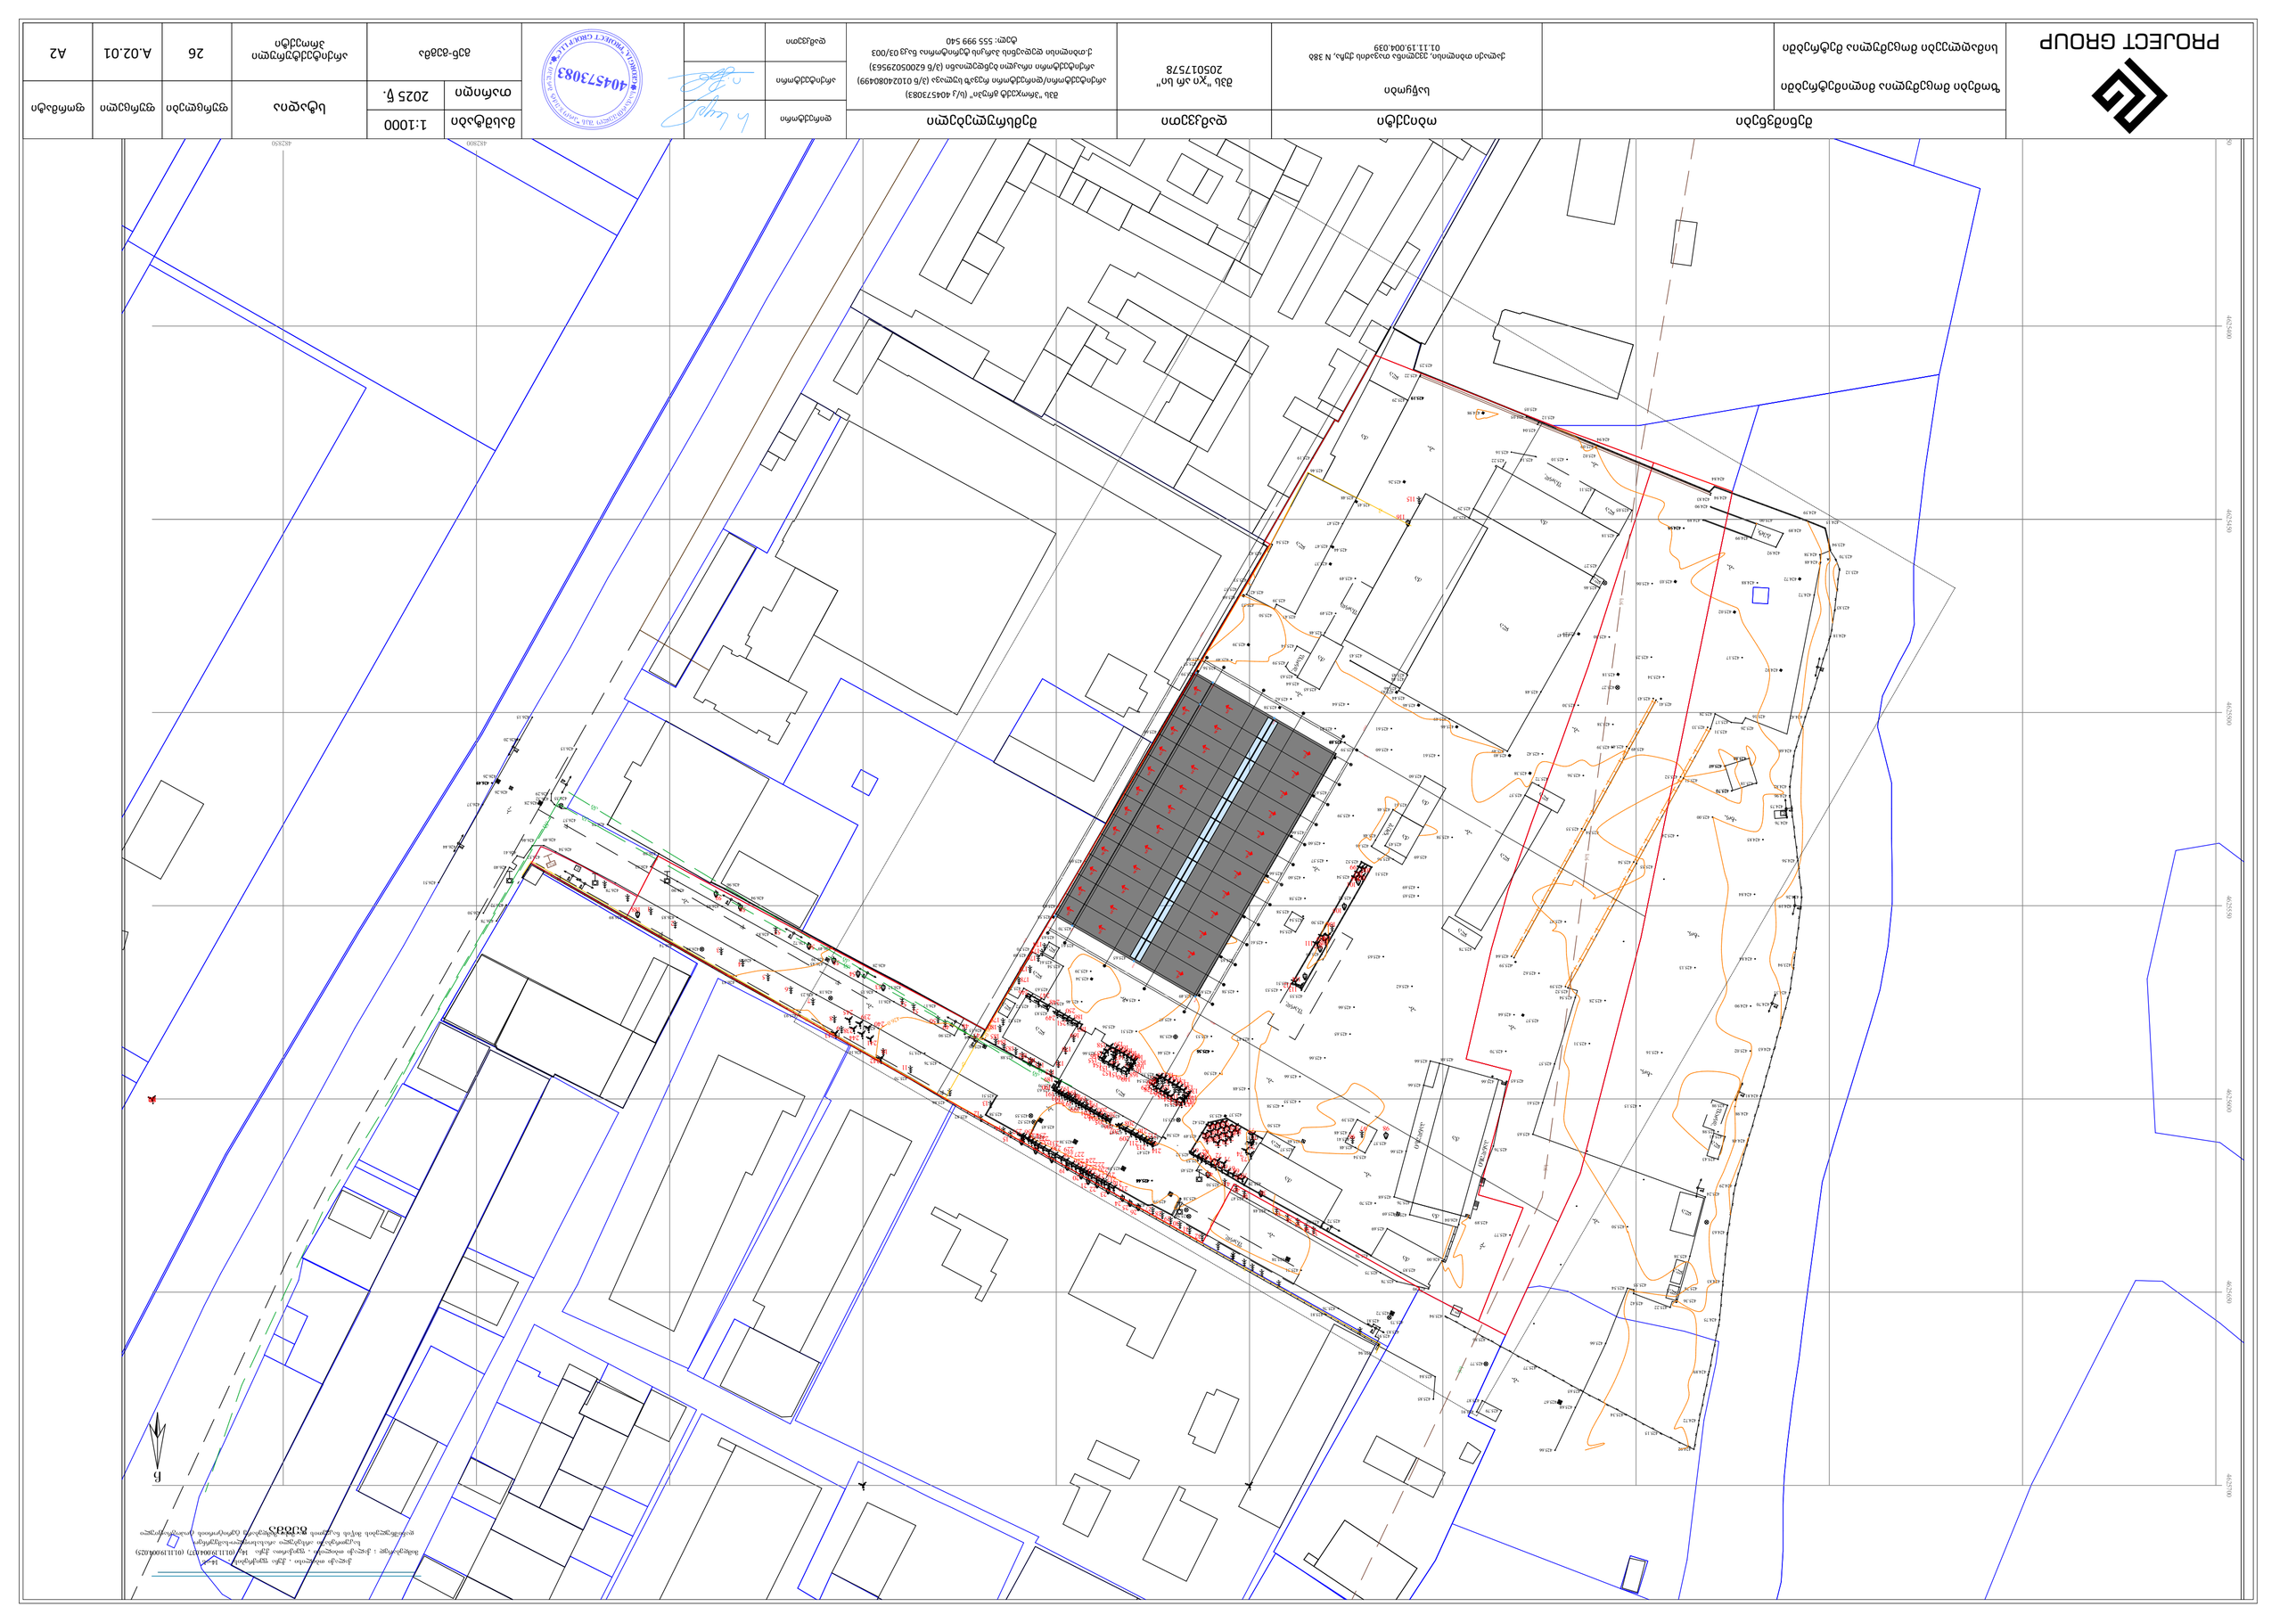

მასშტაბი	1:1000
თარიღი	2025 წ.

ფურცლების ჯამური რაოდენობა	26
ფურცლის ნომერი	A.02.01
ფორმატი	A2

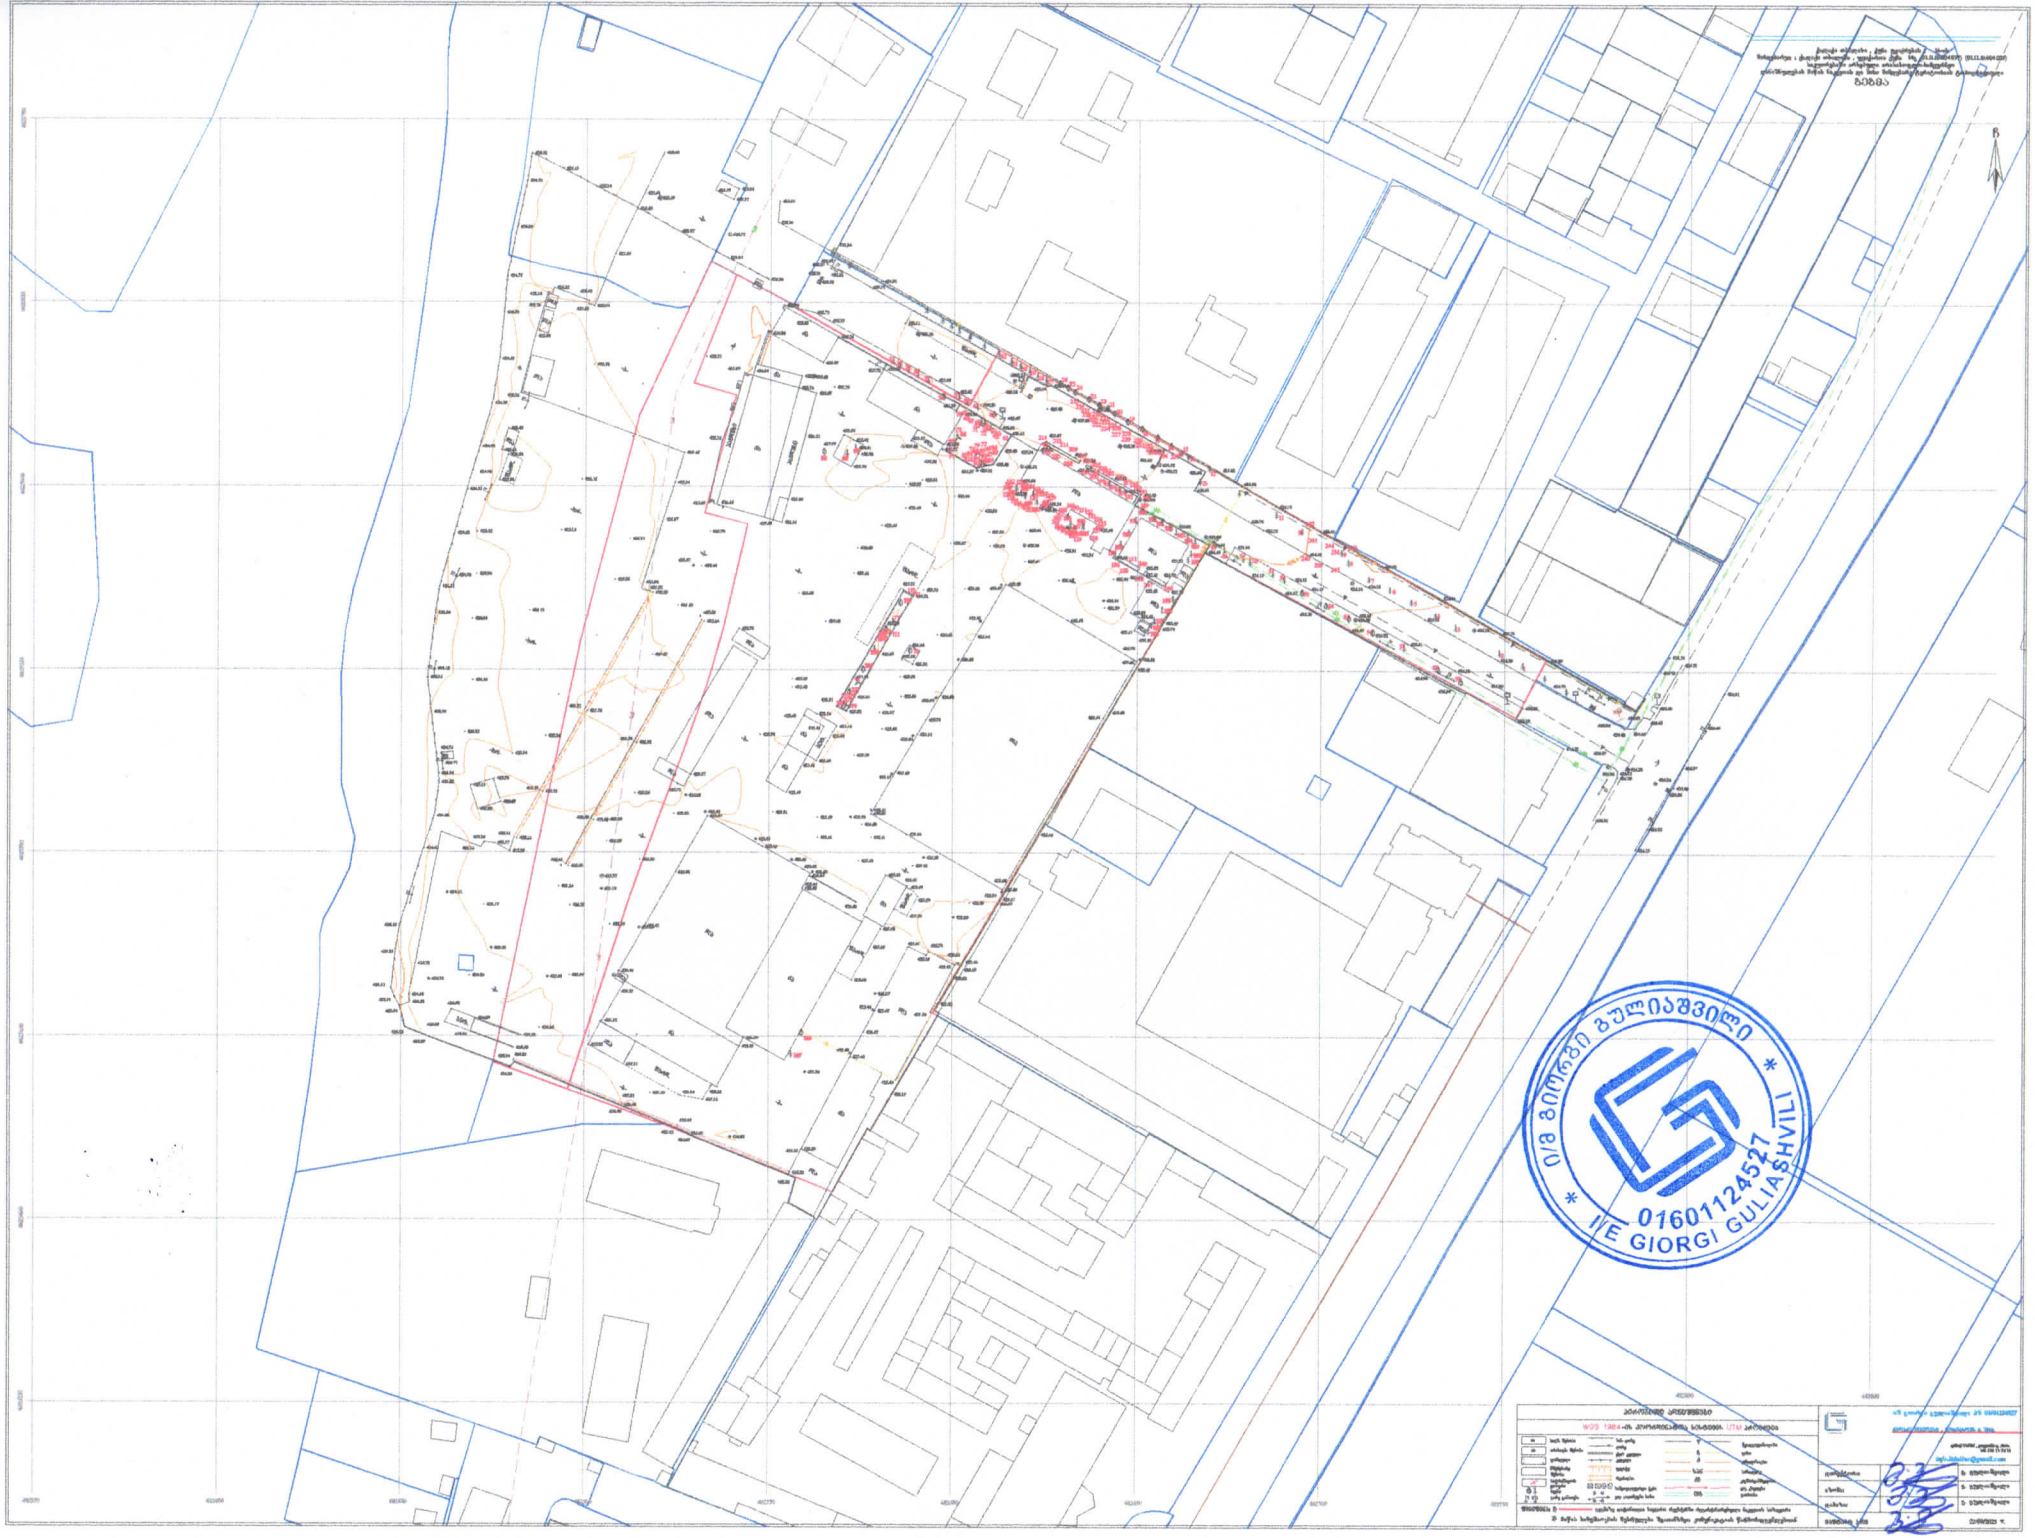
01601124527
I/E GIORGI GULIASHVILI