

PROJECT GROUP	შენიშვნები		ობიექტი	დამკვეთი	შემსრულებელი	დირექტორი		მასშტაბი	1:200	სტადია	ფურცლები	ფურცელი	ფორმატი
	ზომები მოცემულია მილიმეტრებში		საყოფაცხოვრებო ნაგებობა	შპს "ჯი არ სი" 205017578	შპს "პროჯექტ გრუპი" (ს/კ 404573083) არქიტექტორი/დირექტორი რევაზ სულავა (პ/ნ 01024080499) არქიტექტორი ირაკლი ბენდელიანი (პ/ნ 62005029563) ქ.თბილისი დედანის პარკის ტერიტორია ნაკვ 03/003 ტელ: 555 999 540	არქიტექტორი		თარიღი	2025 წ.			
	სიმაღლეები მოცემულია მეტრებში		ქალაქი თბილისი, ევგენია თავაძის ქუჩა, N 38ბ 01.11.19.004.039			დამკვეთი		ფასადი A-E		არქიტექტურული პროექტი	26	A.02.06	A2

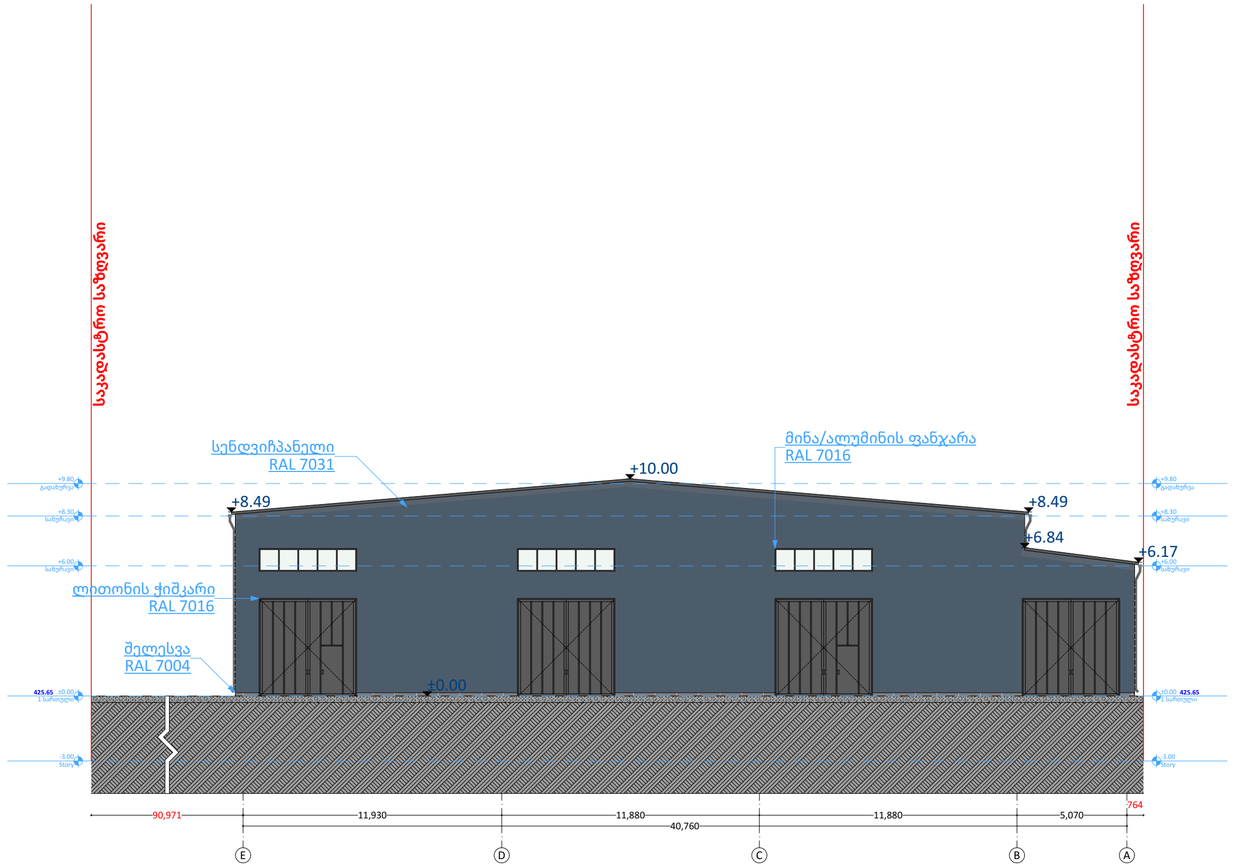

PROJECT GROUP	შენიშვნები		ობიექტი	დამკვეთი	შემსრულებელი	დირექტორი		მასშტაბი	1:200	სტადია	ფურცლები	ფურცელი	ფორმატი
	ზომები მოცემულია მილიმეტრებში		საყოფაცხოვრებო ნარჩენების გადამამუშავებელი საწარმო	შპს "ჯი არ სი" 205017578	შპს "პროჯექტ გრუპი" (ს/კ 404573083) არქიტექტორი/დირექტორი რევაზ სულავა (პ/ნ 01024080499) არქიტექტორი ირაკლი ბენდელიანი (პ/ნ 62005029563) ქ.თბილისი დედაენის პარკის ტერიტორია ნაკვ 03/003 ტელ: 555 999 540	არქიტექტორი		თარიღი	2025 წ.				
	სიმაღლეები მოცემულია მეტრებში		ქალაქი თბილისი, ევგენინა თავაძის ქუჩა, N 38ბ 01.11.19.004.039			დამკვეთი		ფასადი E-A		არქიტექტურული პროექტი	26	A.02.07	A2

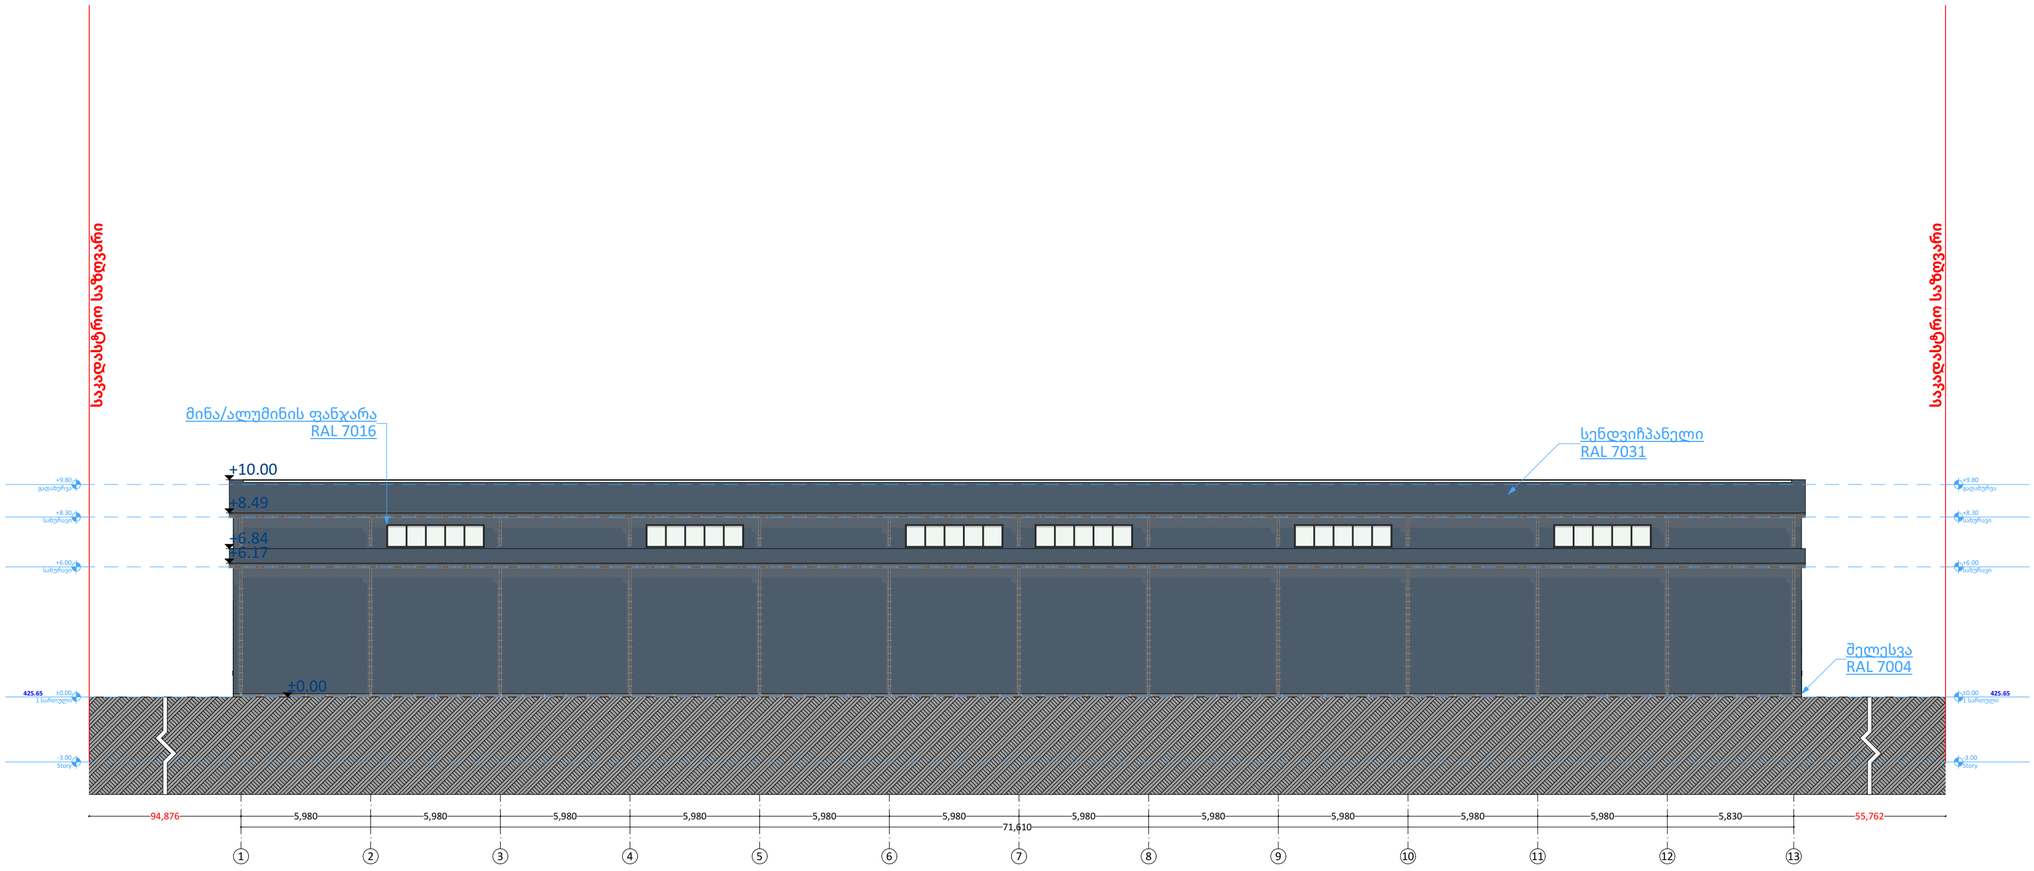

PROJECT GROUP	შენიშვნები		ობიექტი	დამკვეთი	შემსრულებელი	დირექტორი		მასშტაბი	1:200	სტადია	ფურცლები	ფურცელი	ფორმატი
	ზომები მოცემულია მილიმეტრებში		საწყობი	შპს "ჯი არ სი" 205017578	შპს "პროჯექტ გრუპი" (ს/კ 404573083) არქიტექტორი/დირექტორი რევაზ სულავა (პ/ნ 01024080499) არქიტექტორი ირაკლი ბენდელიანი (პ/ნ 62005029563) ქ.თბილისი დედოფლის პარკის ტერიტორია ნაკვ 03/003 ტელ: 555 999 540	არქიტექტორი		თარიღი	2025 წ.				
	სიმაღლეები მოცემულია მეტრებში		ქალაქი თბილისი, ვეფხისტყაოსნის ქუჩა, N 38ბ 01.11.19.004.039			დამკვეთი		ფასადი 1-13		არქიტექტურული პროექტი	26	A.02.08	A2



PROJECT GROUP	შენიშვნები		ობიექტი	დამკვეთი	შემსრულებელი	დირექტორი		მასშტაბი	1:200	სტადია	ფურცლები	ფურცელი	ფორმატი
	ზომები მოცემულია მილიმეტრებში		საწყობი	შპს "ჯი არ სი" 205017578	შპს "პროჯექტ გრუპი" (ს/კ 404573083) არქიტექტორი/დირექტორი რევაზ სულავა (პ/ნ 01024080499) არქიტექტორი ირაკლი ბენდელიანი (პ/ნ 62005029563) ქ.თბილისი დეკანოზ პარკის ტერიტორია ნაკვ 03/003 ტელ: 555 999 540	არქიტექტორი		თარიღი	2025 წ.				
	სიმაღლეები მოცემულია მეტრებში		ქალაქი თბილისი, ვეფხისტყაოსნის ქუჩა, N 38ბ 01.11.19.004.039			დამკვეთი		ფასადი 13-1		არქიტექტურული პროექტი	26	A.02.09	A2

#	სიგანე - სიმაღლე	რაოდენობა	მასალა	აღნიშვნა გეგმაზე	აღნიშვნა ფასადზე	ფართობი
კ-01	4,500×4,500	6	ლითონი	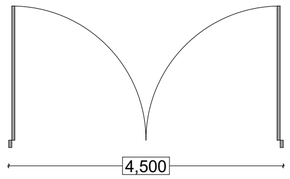	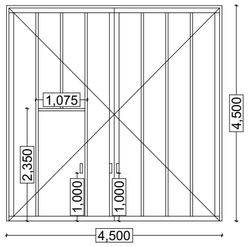	20.25
						121.50 m²
კ-02	4,500×4,500	8	ლითონი	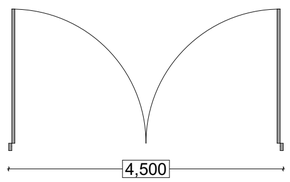	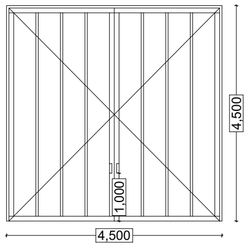	20.25
						162.00 m²
კ-03	950×2,200	2	ლითონი	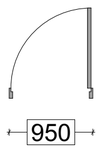	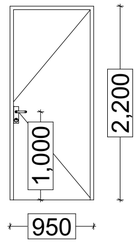	2.09
						4.18 m²
ფ-01	4,500×1,050	18	მინა/ალუმინი	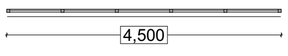	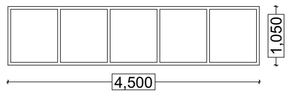	4.72
						84.96 m²

PROJECT GROUP	შენიშვნები		ობიექტი	დამკვეთი	შემსრულებელი	დირექტორი		მასშტაბი		სტადია	ფურცლები	ფურცელი	ფორმატი
	ზომები მოცემულია მილიმეტრებში		საწყობი	შპს "ჯი არ სი" 205017578	შპს "პროჯექტ გრუპი" (ს/კ 404573083) არქიტექტორი/დირექტორი რევაზ სულავა (პ/ნ 01024080499) არქიტექტორი ირაკლი ბენდელიანი (პ/ნ 62005029563) ქ.თბილისი დეღაენის პარკის ტერიტორია ნაკვ 03/003 ტელ: 555 999 540	არქიტექტორი		თარიღი	2025 წ.			
	სიმაღლეები მოცემულია მეტრებში		ქალაქი თბილისი, ვეფხისტყაოსნის ქუჩა, N 38ბ 01.11.19.004.039			დამკვეთი		კარ-ფანჯრის სპეციფიკაცია		არქიტექტურული პროექტი	26	A.02.10	A2