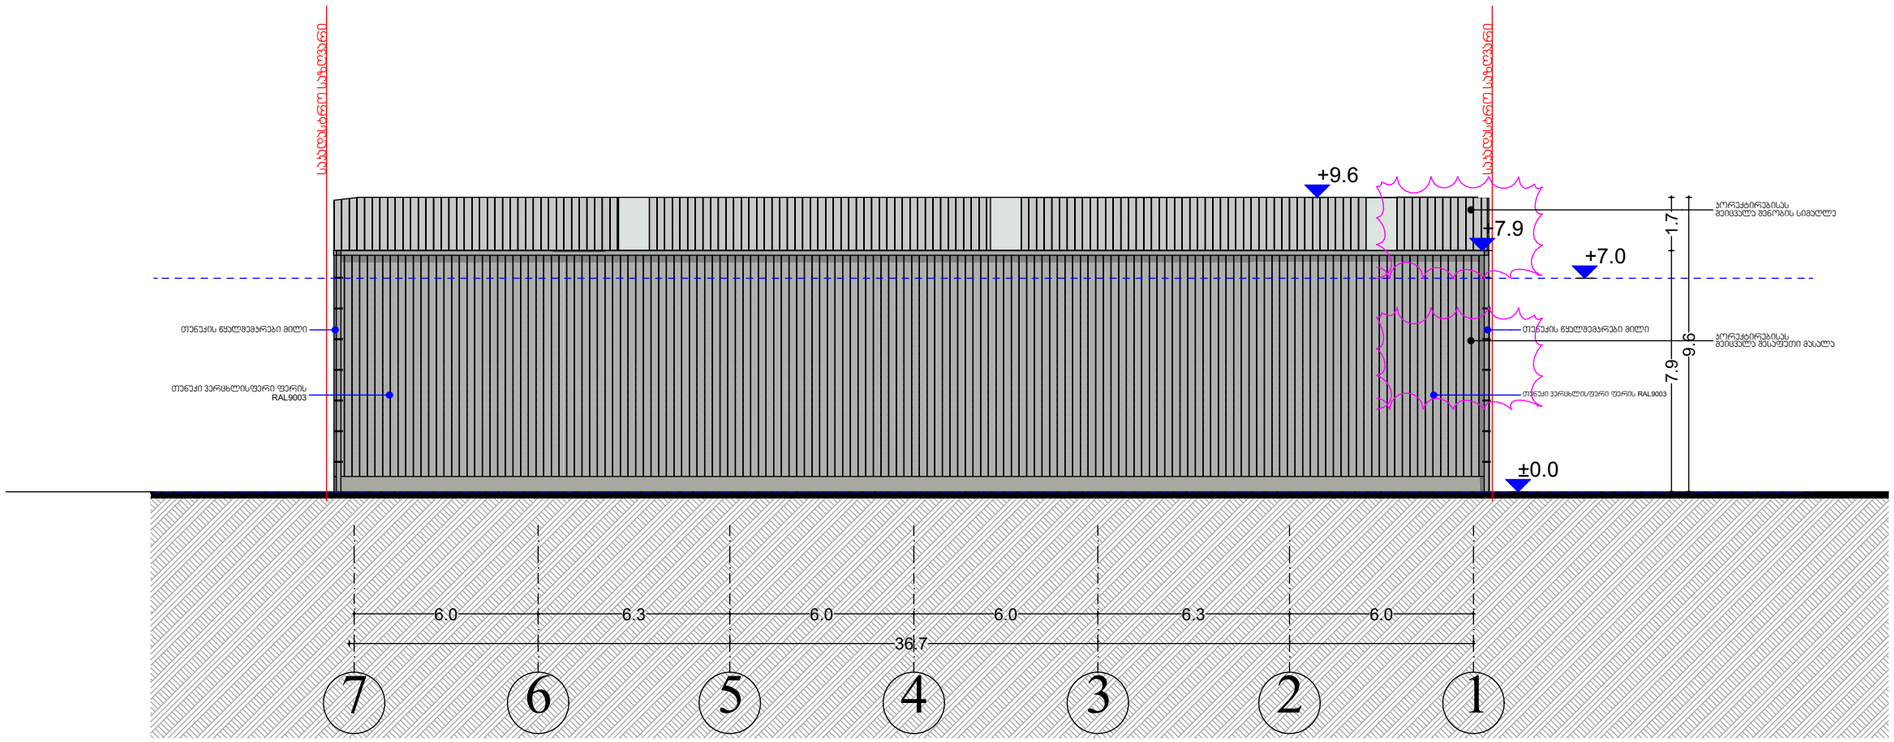


შპს „ნიუ მაქს"
საქართველო, თბილისი, მგალობლიშვილის ქ. 3,
ს/კ 404957579

www.newmax.ge info@newmax.ge
mob / cell phone: +995 557 30 30 30

LTD "NEW MAX"
N3 Office , 3 Mgaloblishvili str,
Tbilisi, Georgia. ID: 404957579

შენიშვნები
Notes

ექსპლიკაცია
Explication

ტექნიკურ-ეკონომიური მაჩვენებლები
Technical-econimic indicators

საპროექტო ტერიტორიის ს/კ 01.12.08.036.026
საპროექტო ტერიტორიის ფართობი 2160 მ2

პროექტის დასახელება
Project

საწყობი

დამკვეთი
Client

შპს „ამიერი"-ს (ს/კ:404969593)


მისამართი
Address

ქ.ლილო თბილისი, ქუჩა ერისთავი, №1 (ს/კ: 01.12.08.036.026)

თანამდებობა Position	სახელი გვარი Name Surname	ხელმოწერა Signature
დირექტორი Director	გიორგი კირკიტაძე Giorgi Kirkitadze	
პროექტის ავტორი Author	დავით მელაძე Davit Meladze	
არქიტექტორი Architect	გვანცა ზაქარიაშვილი Gvantsa Zakariashvili	
არქიტექტორი Architect		
კონსტრუქტორი Constructor		

არქიტექტურული ნაწილი
architecture

ნახაზი Drawing	თარიღი Date of issue	17.12.2021
ფასადი 7-1 ღერძებში	მასშტაბი Scale	1:200
	სტადია Stage	პროექტი
	ფორმატი Paper size	A3
	ფაილის სახელი File name	
	ფურცელი Pages	

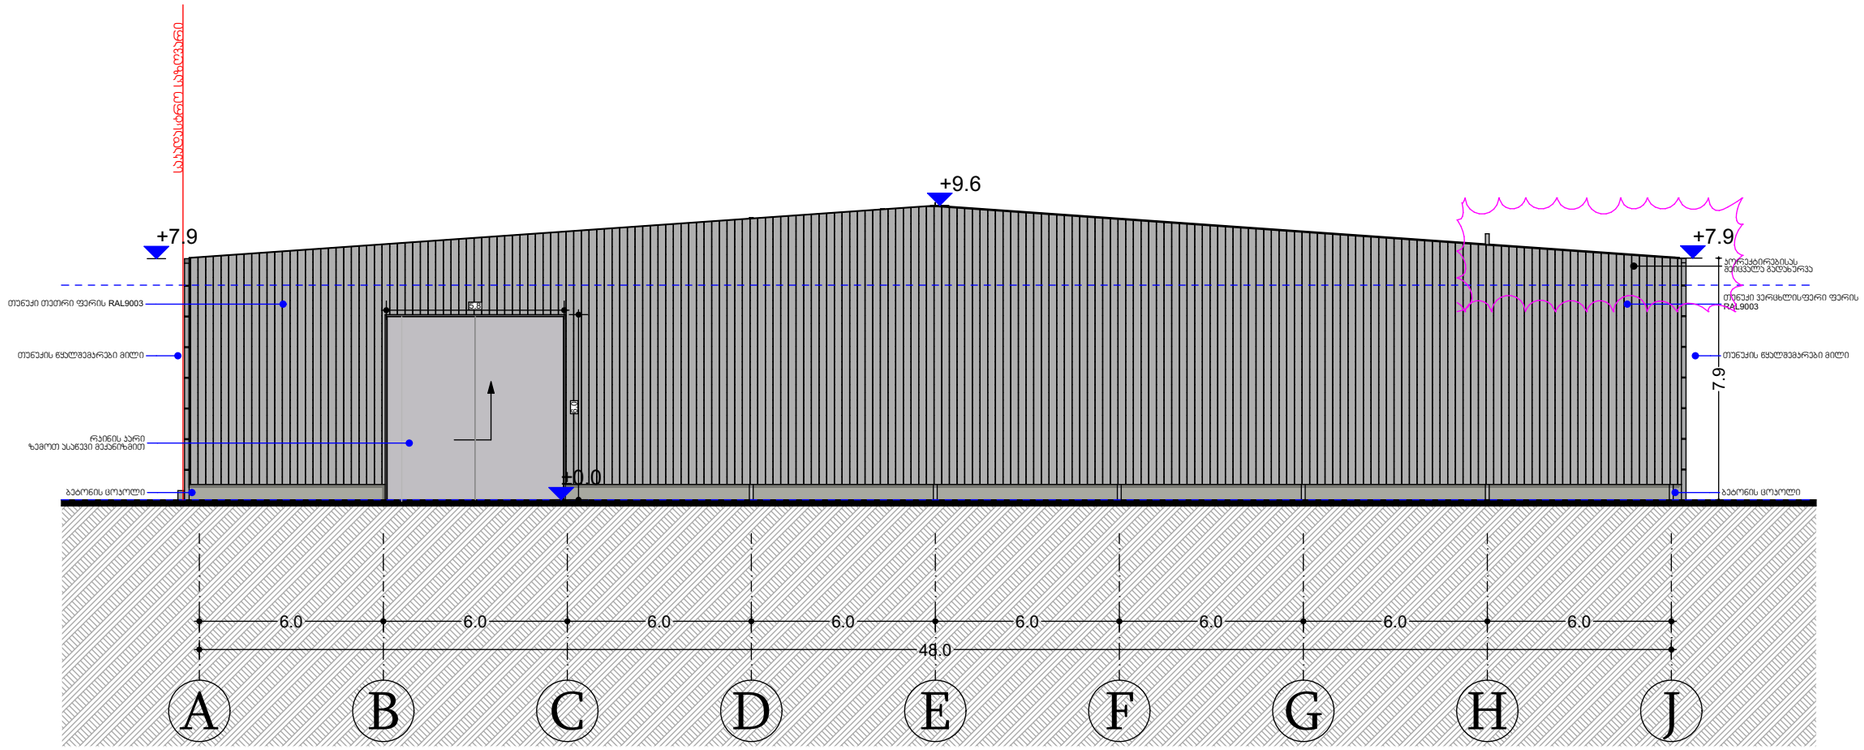

შპს „ნიუ მაქს"
საბარათელო, თბილისი, მგალობლიშვილის ქ. 3, ოფისი N3 ს/კ: 404957579
www.newmax.ge info@newmax.ge
mob / cell phone: +995 557 30 30 30
LTD "NEW MAX"
N3 Office , 3 Mgaloblishvili str,
Tbilisi, Georgia. ID: 404957579

შენიშვნები — Notes

ექსპლიკაცია — Explication

ტექნიკურ-ეკონომიური მაჩვენებლები — Technical-econimic indicators

საპრექტო ტერიტორიის ს/ე 01.12.08.036.026
საპროექტო ტერიტორიის ფართობი 2160 მ2

პროექტის დასახელება — Project

საწყობი

დამკვეთი — Client

შპს „ამიერი"-ს (ს/ნ:404969593)


მისამართი — Address

ქ.ლაქაი თბილისი, ქუჩა ერისთავი, №1 (ს/ე: 01.12.08.036.026)

თანამდებობა Position	სახელი გვარი Name Surname	ხელმოწერა Signature
დირექტორი Director	გიორგი ქირკიტაძე Giorgi Kirkitadze	
პროექტის ავტორი Author	დავით მელაძე Davit Meladze	
არქიტექტორი Architect	გვანცა ზაქარიაშვილი Gvantsa Zakariashvili	
არქიტექტორი Architect		
კონსტრუქტორი Constructor		

არქიტექტურული ნაწილი
architecture

ნახაზი Drawing	თარიღი Date of issue	17.12.2021
ფასადი A-J ღერძებში	მასშტაბი Scale	1:200
	სტადია Stage	პროექტი
	ფორმატი Paper size	A3
	ფაილის სახელი File name	
	ფურცელი Pages	

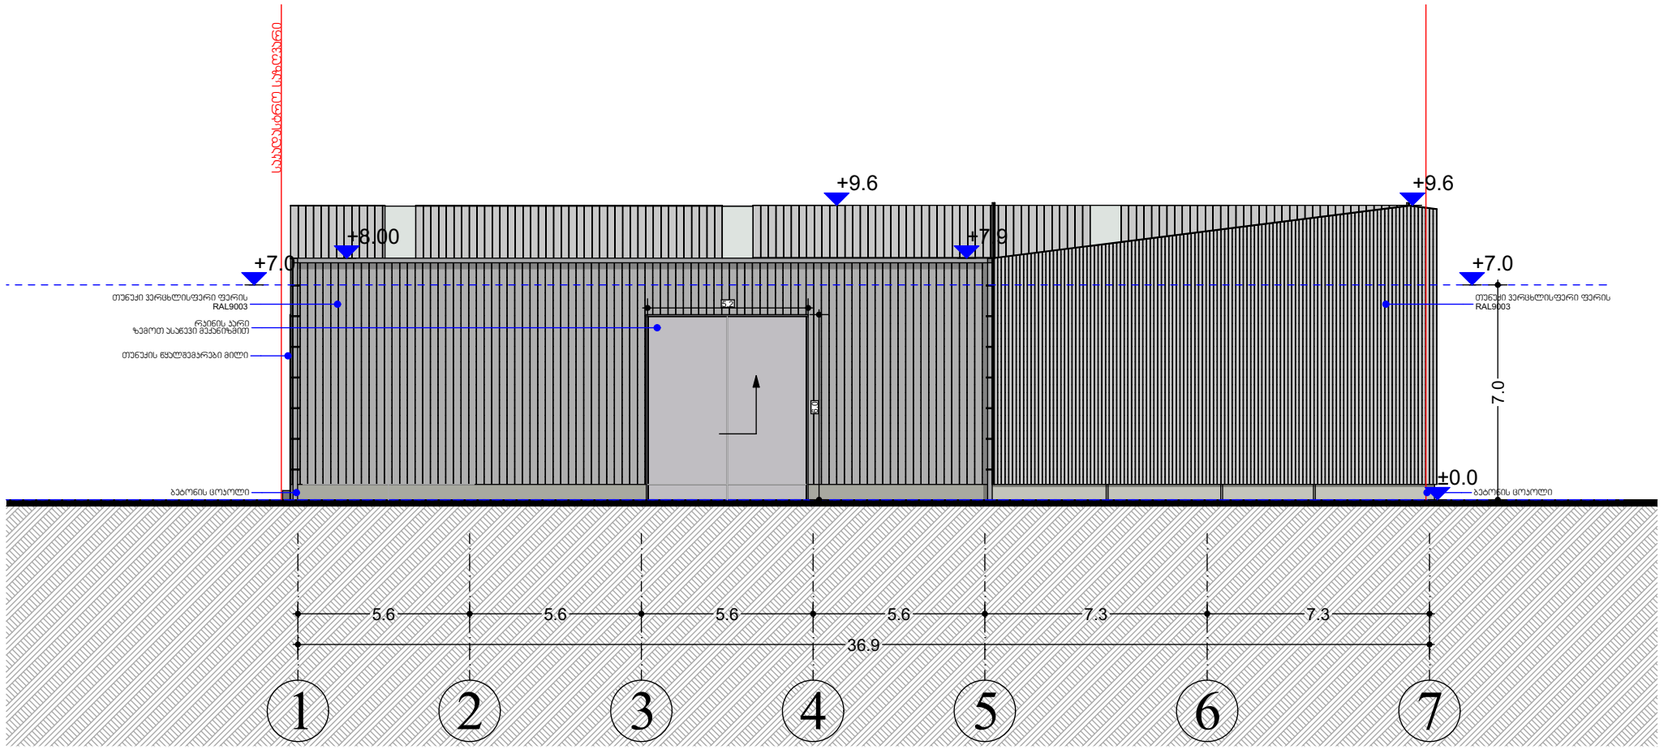

შპს „ნიუ მაქს"
საქართველო, თბილისი, მგალობლიშვილის ქ. 3,
ოფისი N3 ს/კ: 404957579

www.newmax.ge info@newmax.ge
mob / cell phone: +995 557 30 30 30

LTD "NEW MAX"
N3 Office , 3 Mgaloblishvili str,
Tbilisi, Georgia. ID: 404957579

შენიშვნები
Notes

ექსპლიკაცია
Explication

ტექნიკურ-ეკონომიური მაჩვენებლები
Technical-econimic indicators

საპრექტო ტერიტორიის ს/კ 01.12.08.036.026
საპროექტო ტერიტორიის ფართობი 2160 მ2

პროექტის დასახელება
Project

საწყობი

დამკვეთი
Client

შპს „აემიერი"-ს (ს/კ:404969593)


მისამართი
Address

ქ.ლილო თბილისი, ქუჩა ერისთავი, №1 (ს/კ: 01.12.08.036.026)

თანამდებობა Position	სახელი გვარი Name Surname	ხელმოწერა Signature
დირექტორი Director	გიორგი ქირქიტაძე Giorgi Kirkitadze	
პროექტის ავტორი Author	დავით მელაძე Davit Meladze	
არქიტექტორი Architect	გვანცა ზაქარიაშვილი Gvantsa Zakariashvili	
არქიტექტორი Architect		
კონსტრუქტორი Constructor		

არქიტექტურული ნაწილი
architecture

ნახაზი Drawing	თარიღი Date of issue	17.12.2021
ფასადი 1-7 ღერძების	მასშტაბი Scale	1:200
	სტადია Stage	პროექტი
	ფორმატი Paper size	A3
	ფაილის სახელი File name	
	ფურცელი Pages	

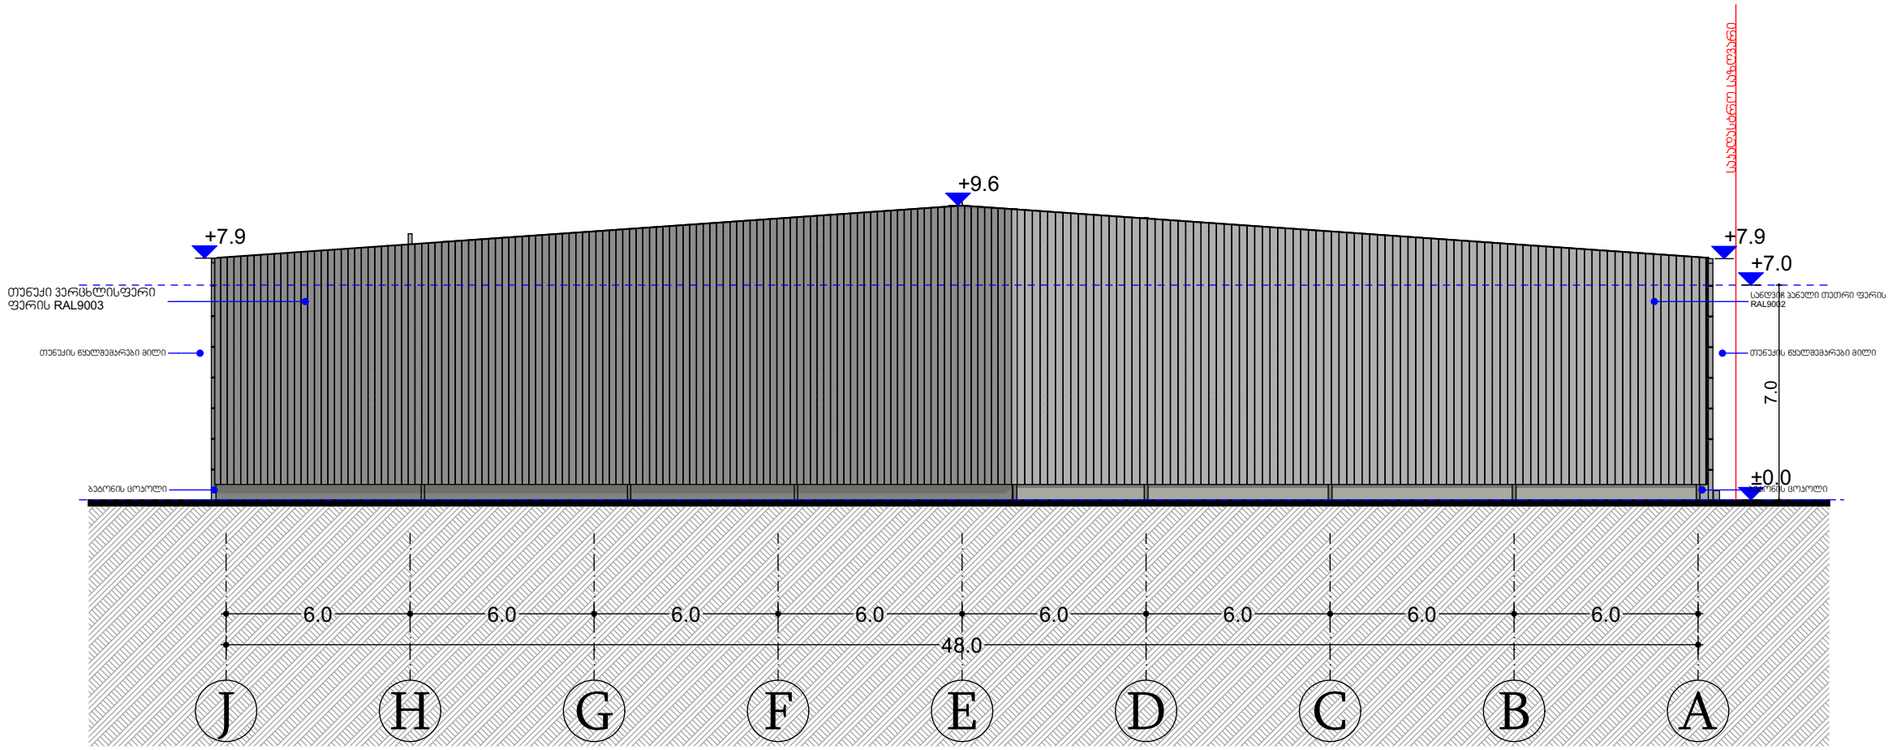

შპს „ნიუ მაქს"
საქართველო, თბილისი, მგალობლიშვილის ქ. 3,
ოფისი N3 ს/კ: 404957579

www.newmax.ge info@newmax.ge
mob / cell phone: +995 557 30 30 30

LTD "NEW MAX"
N3 Office , 3 Mgaloblishvili str,
Tbilisi, Georgia. ID: 404957579

შენიშვნები — Notes

ექსპლიკაცია — Explication

ტექნიკურ-ეკონომიური მაჩვენებლები — Technical-econimic indicators

საცხრაქტო ტერიტორიის ს/ე 01.12.08.036.026
საცხროექტო ტერიტორიის ფართობი 2160 მ2

პროექტის დასახელება — Project

საწყობი

დამკვეთი — Client

შპს „ამიერი"-ს (ს/ნ:404969593)


მისამართი — Address

ქ.ლილო თბილისი, ქუჩა ერისთავი, №1 (ს/ე: 01.12.08.036.026)


თანამდებობა Position	სახელი გვარი Name Surname	ხელმოწერა Signature
დირექტორი Director	გიორგი კირკიტაძე Giorgi Kirkitadze	
პროექტის ავტორი Author	დავით მელაძე Davit Meladze	
არქიტექტორი Architect	გვანცა ზაქარიაშვილი Gvantsa Zakariashvili	
არქიტექტორი Architect		
კონსტრუქტორი Constructor		

არქიტექტურული ნაწილი
architecture


ნახაზი Drawing	თარიღი Date of issue	17.12.2021
ფასადი ა-ა ღერძებში	მასშტაბი Scale	1:200
	სტადია Stage	პროექტი
	ფორმატი Paper size	A3
	ფაილის სახელი File name	
	ფურცელი Pages	

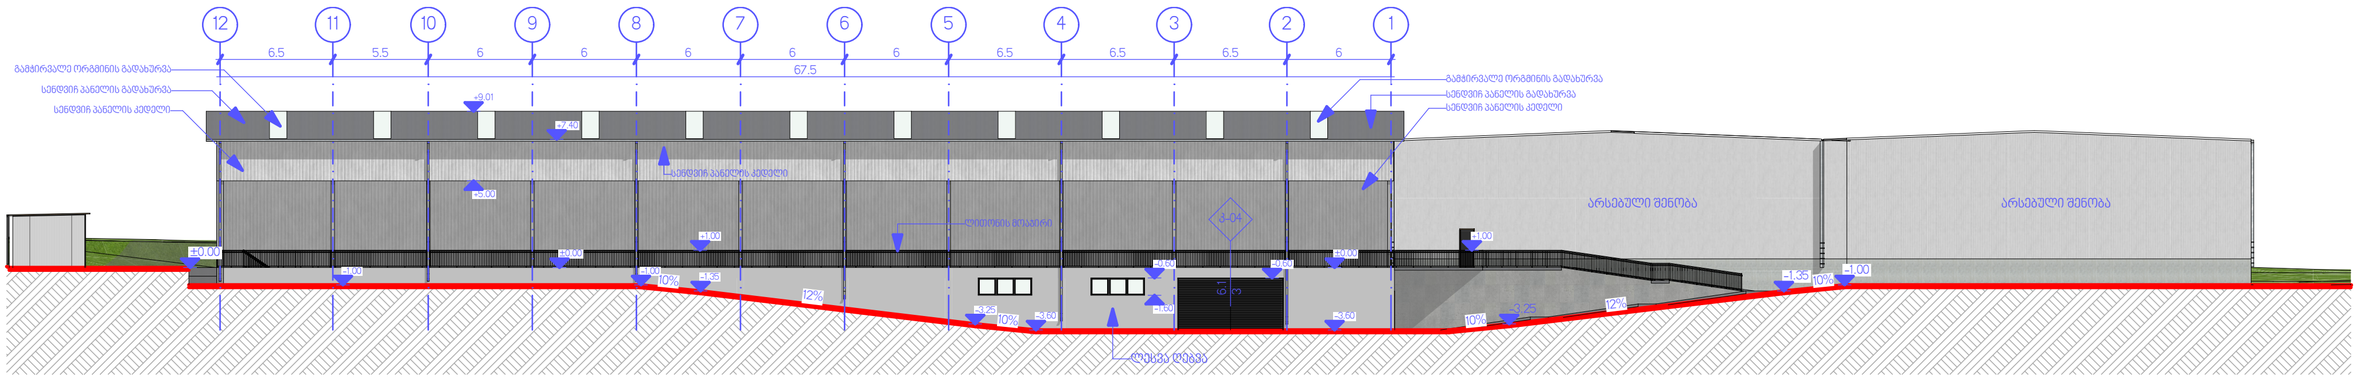


01 ფასადი 1:250

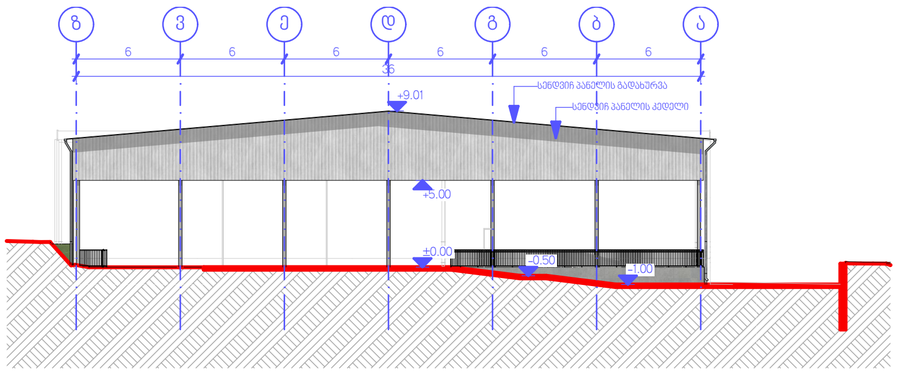

02 ფასადი 1:250

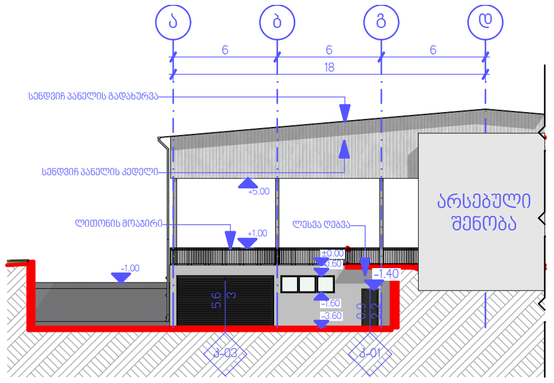

04 ფასადი 1:250

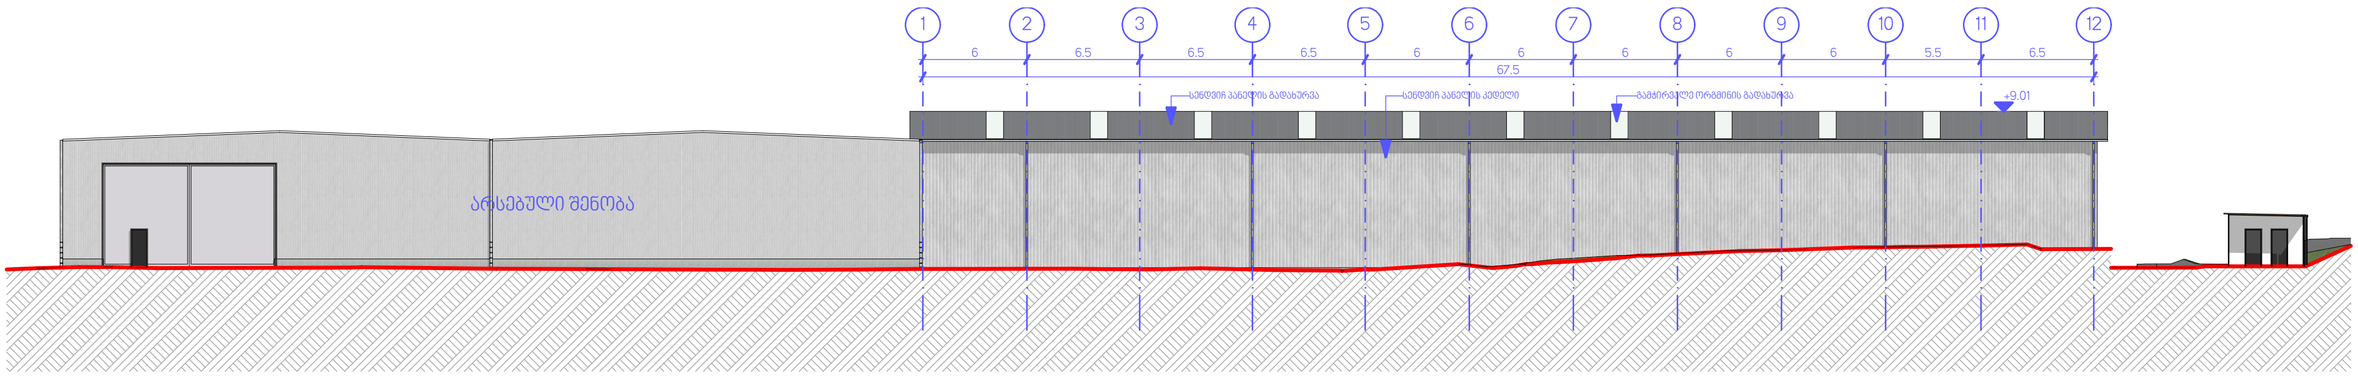

03 ფასადი 1:250

ღიობების სპეციფიკაცია

მარკა	ა-01	ა-02	ა-03	ა-04	ა-05	ფ-01
რაოდენობა	2	2	1	1	1	3
ზომები	0.9×2.2	0.9×2.2	5.6×3	6.1×3	0.9×2.2	3.1×1
სიმბოლო						
სიმბოლო						

პროექტის დასახელება Project სანყოფის არქიტექტურული პროექტი	თანამდებობა Position დირექტორი Director	სახელი გვარი Name Surname გიორგი ჰირკიტაძე Giorgi Kirkitadze	ხელმოწერა Signature	ფურცელი Drawing NPLAYOUT NAME	თარიღი Date of issue 12/12/2025
დამკვეთი Client შპს "ვაშენი" ა/ნ 404969593	პროექტის ავტორი Author არქიტექტორი Architect	გიორგი ხელაძე Giorgi Kheladze			მასშტაბი Scale 1:250, 1:1
მისამართი Address ქალაქი თბილისი, ჯიქია ვლისშვილი, N 1, ქალაქის თბილისის, მიწოდებულ ტერიტორიის ფარგლებში, N 210 ა/ნ 01.12.08.036.266	არქიტექტორი Architect კონსტრუქტორი Constructor				სტადია Stage პროექტი
					ფურცლის ზომა Paper size A3
					ფაილის სახელი File name
					ფურცლების რაოდენობა Pages ა-401

შპს „ნიუ მაქს“
საქართველო, თბილისი, მწყობლიშვილის ქ. 3,
ს/კ 404957579
www.newmax.ge info@newmax.ge
mob / cell phone: +995 557 30 30 30
LTD "NEW MAX"
N3 Office , 3 Mgalobishvili str,
Tbilisi, Georgia. ID: 404957579