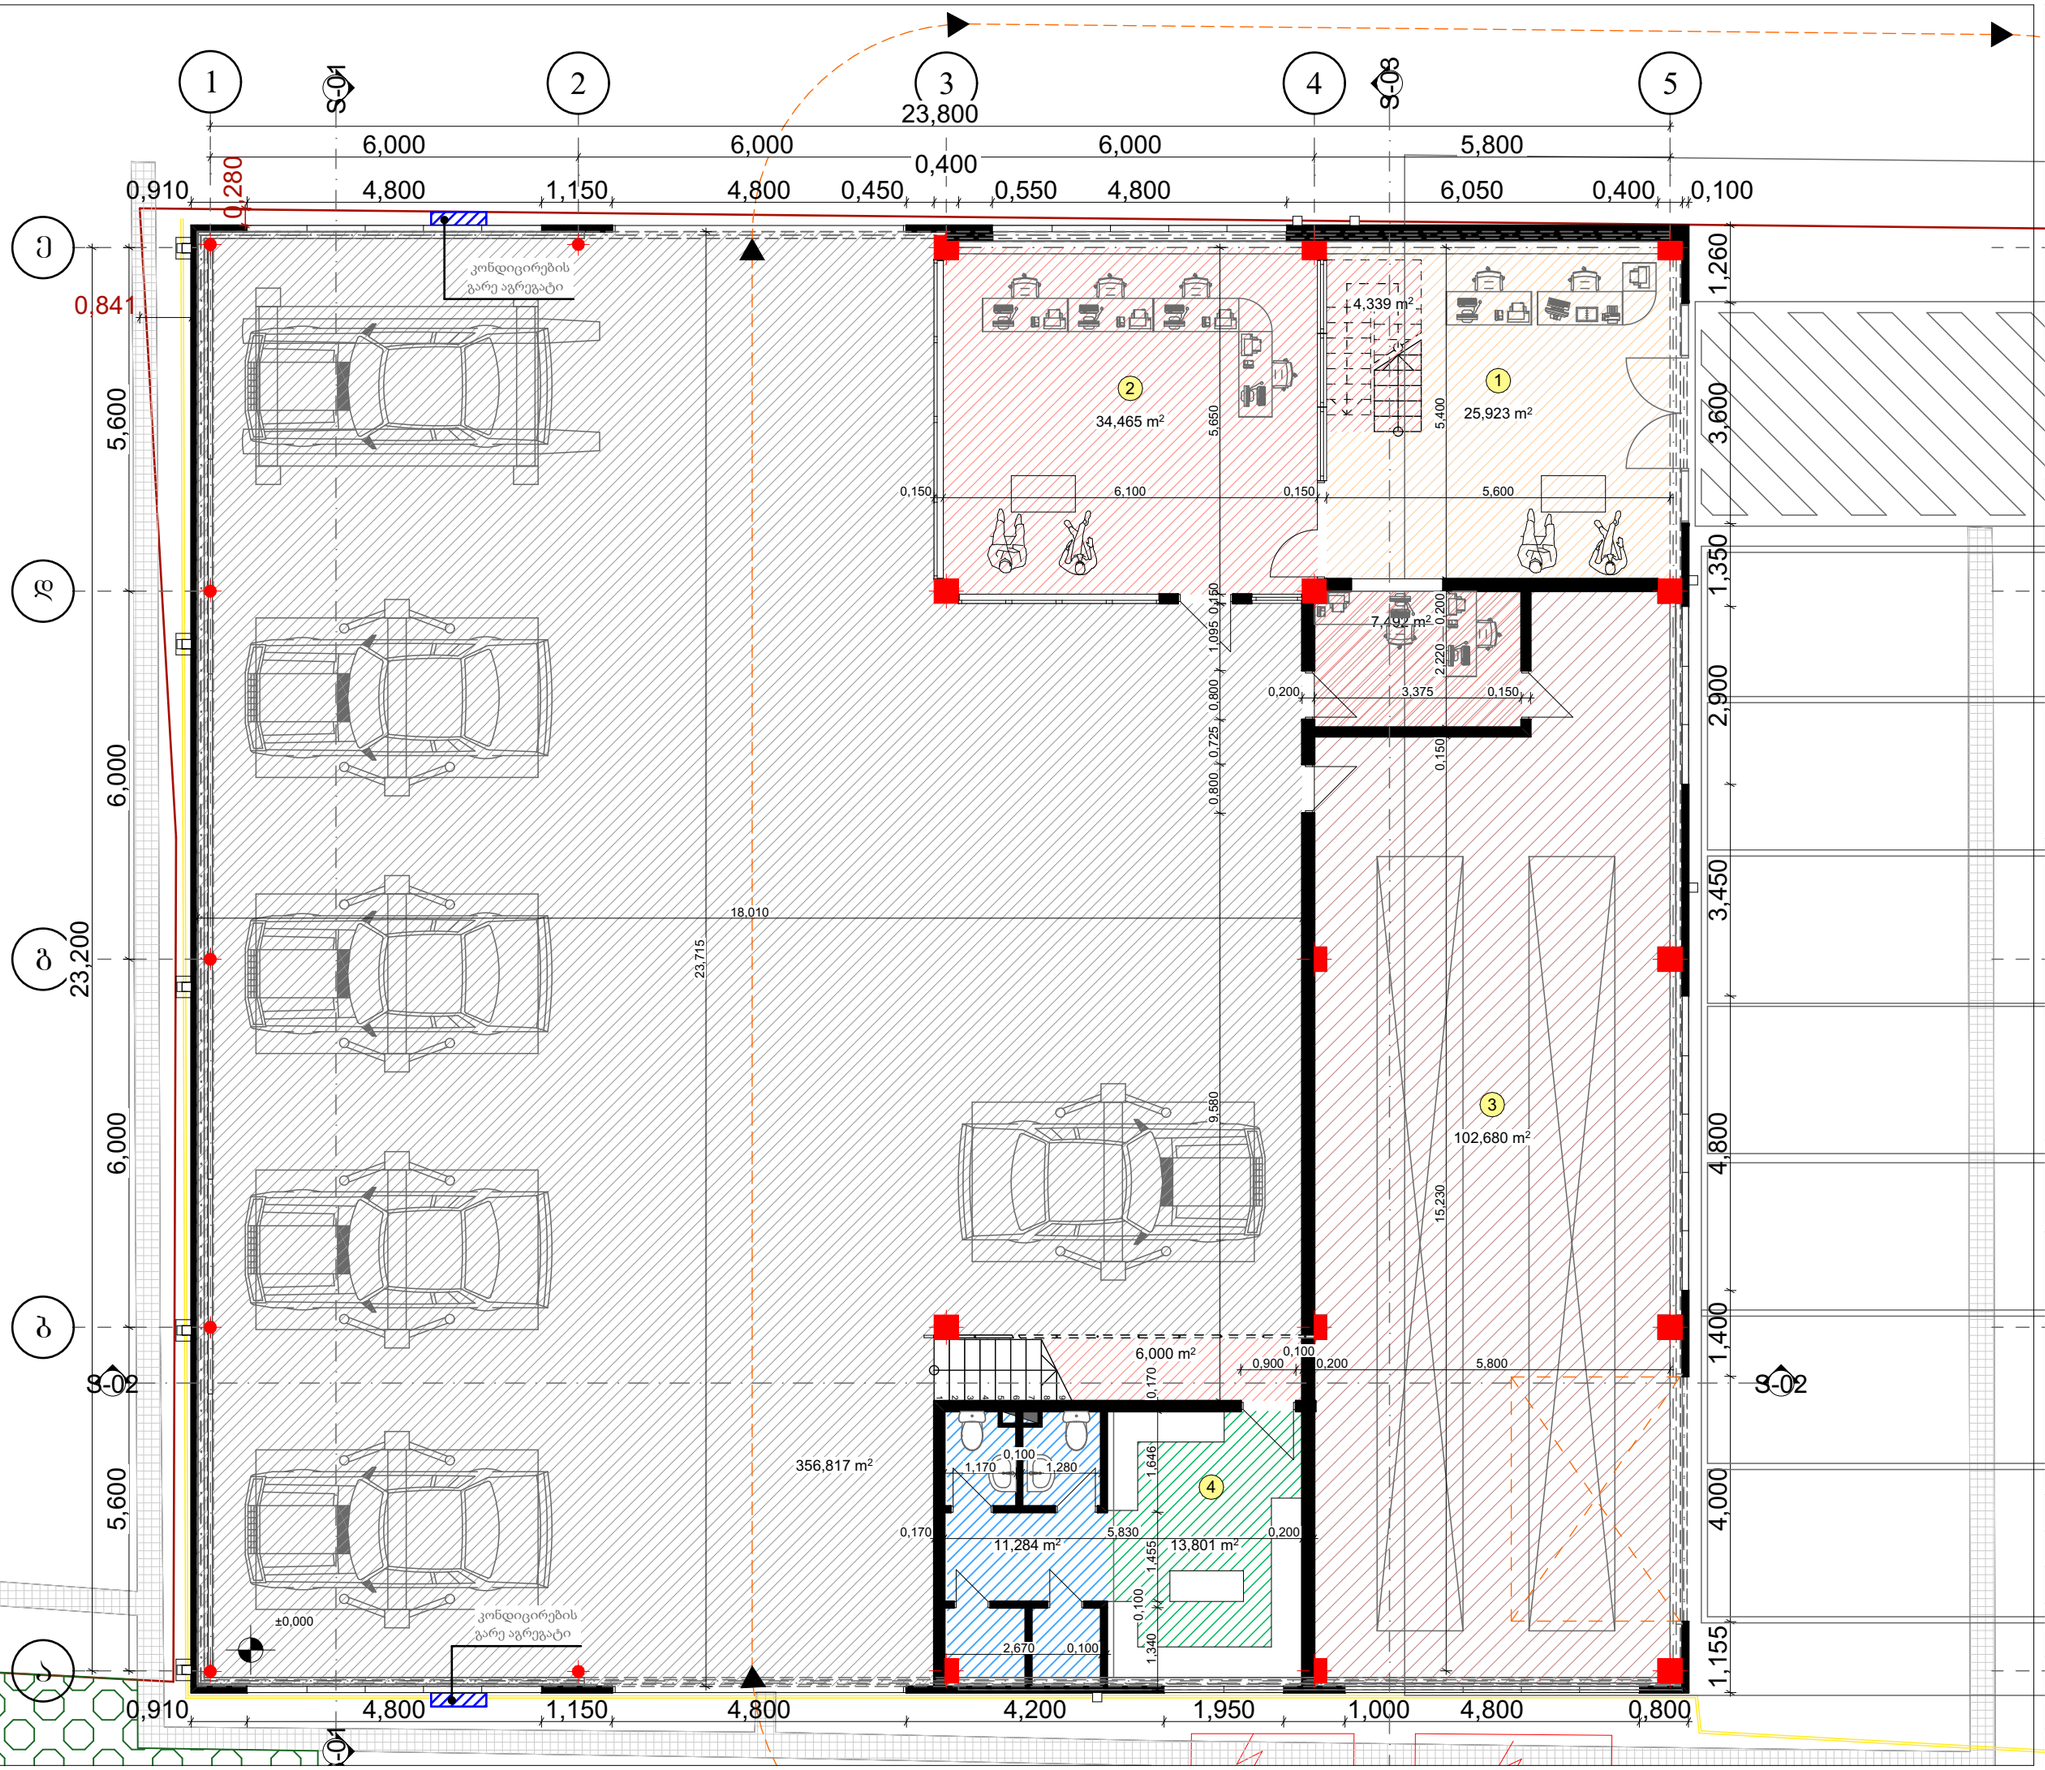

ტექნიკურ-ეკონომიკური მაჩვენებლები

1. მიმღები
2. მენეჯერის ოთახი
3. საწყობი
4. სველი წერტილი/სააშხაპე/ გასახდელი
5. მენეჯერის ოთახი

შემსრულებელი:

NCD
New City Development

შპს "ნიუ სითი დეველოფმენთ"
ს/ნ 205249248

მისამართი: საქართველო. თბილისი
საკანდელიძის №6
ტელეფონი: 551778888
ელ.ფოსტა: info@ncd.ge

დამკვეთი:

შპს "ბჭ ბენეფიტსი"
ს/ნ 404560051

მისამართი: საქართველო, თბილისი, დავით აღმაშენებელის ხეივანი, №84

პროექტის სახელწოდება:

კიას სერვისცენტრი

მისამართი:
ჭალაძი თბილისი, დავით აღმაშენებლის ხეივანი, N84. ს/კ 01.72.14.034.660

ნახაზის დასახელება:

გეგმა +0.00 ნიშნულზე

თანამდებობა	გვარი	ხელმოწერა
დირექტორი	ა.ზერქიძე	
არქიტექტორი	შ.ფიფია	
შესრულა	შ.ფიფია	

მასშტაბი	1:100		
ფორმატი	A-3		
ფურცელი	№A.02		
თარიღი	2025 წ.		



ტექნიკურ-ეკონომიკური მაჩვენებლები

(5) მოსაცდელი
(6) სველი წერტილი
(7) მცირე სამზარეულო
(8) შეხვედრების ოთახი
(9) საწყობი
(10) სასადილო
(11) ღია კიბის უჯრედი

შემსრულებელი:

NCD
New City Development

შპს "ნიუ სითი დეველოფმენთ"
ს/ნ 205249248

მისამართი: საქართველო. თბილისი
საკანდელიძის №6
ტელეფონი: 551778888
ელ.ფოსტა: info@ncd.ge

დამკვეთი:

შპს "ბტ ბენეფიტსი"
ს/ნ 404560051

მისამართი: საქართველო, თბილისი, დავით აღმაშენებლის ხეივანი, №84

პროექტის სახელწოდება:

კიას სერვისცენტრი

მისამართი:
ქალაქი თბილისი, დავით აღმაშენებლის ხეივანი, N84. ს/კ 01.72.14.034.660

ნახაზის დასახელება:

გეგმა +3.00 ნიშნულზე

თანამდებობა	გვარი	ხელმოწერა
დირექტორი	ა.ზერეკიძე	
არქიტექტორი	შ.ფიფია	
შეასრულა	შ.ფიფია	

მასშტაბი	1:100		
ფორმატი	A-3		
ფურცელი	№A.03		
თარიღი	2025 წ.		

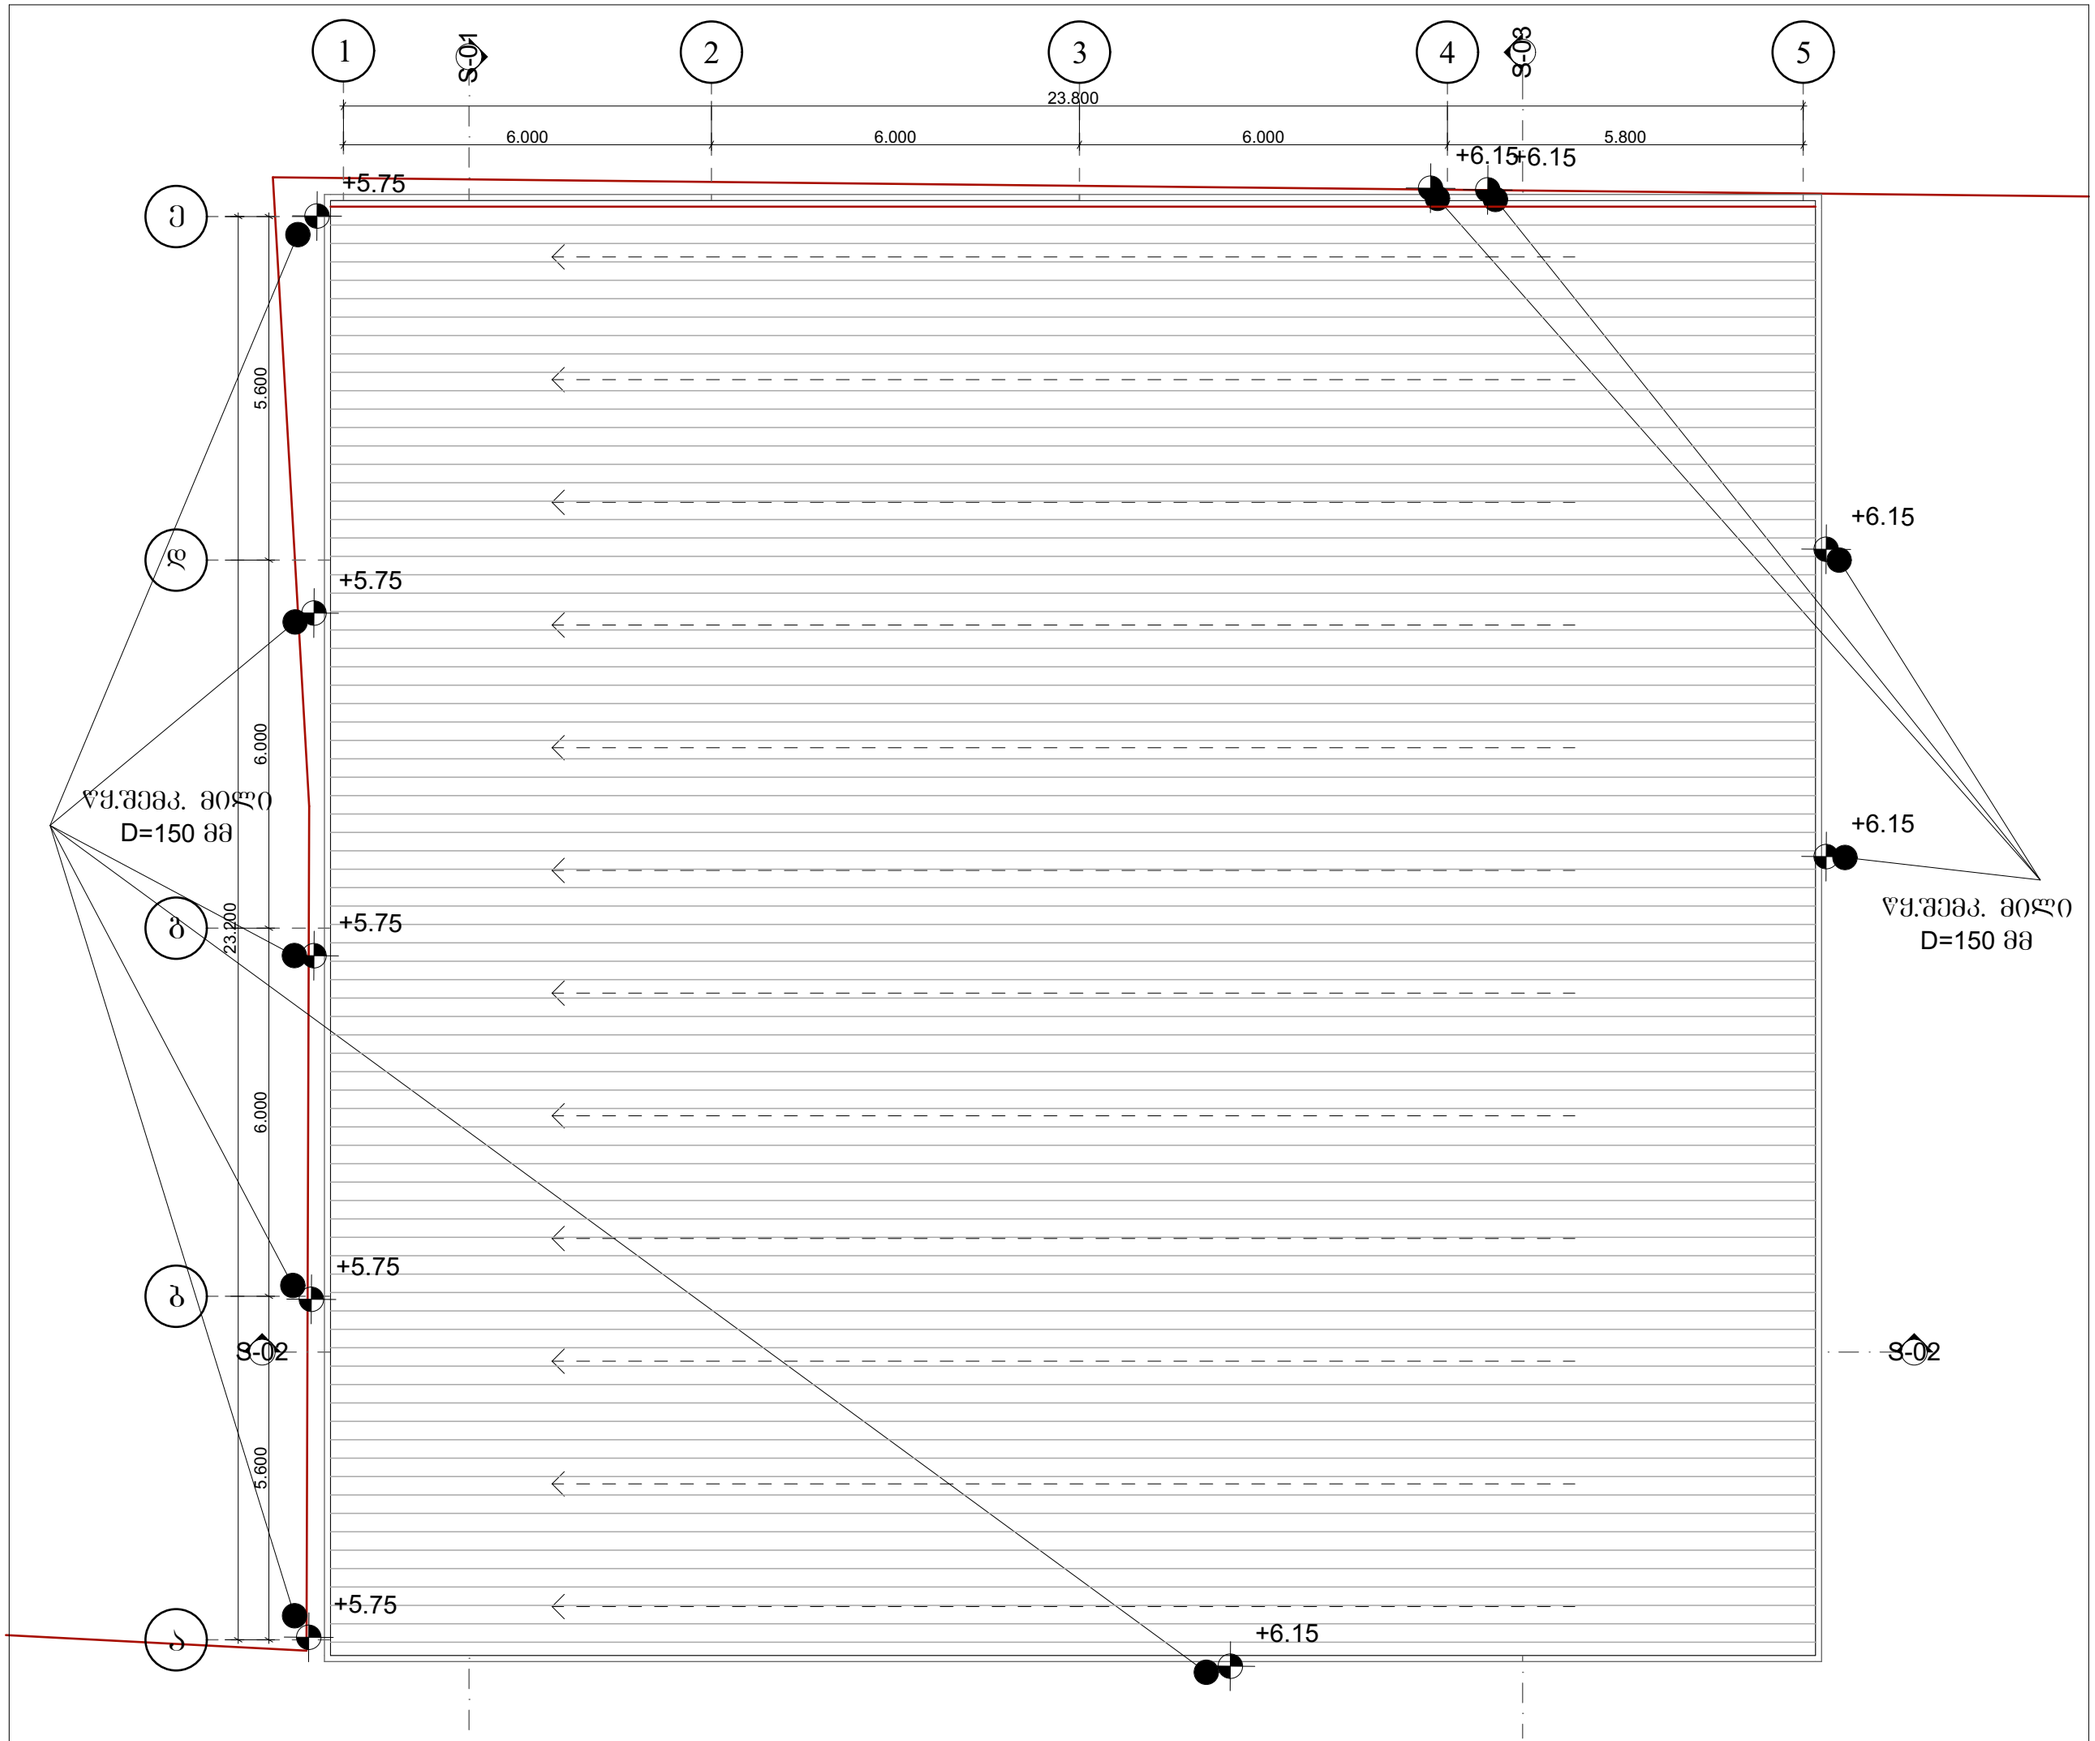

ტექნიკურ-ეკონომიკური მაჩვენებლები

1 გრაფიკული დახრა

შემსრულებელი:

NCD New City Development

შპს "ნიუ სითი დეველოპმენთ"
ს/ნ 205249248

მისამართი: საქართველო. თბილისი
საკანდელიძის №6
ტელეფონი: 551778888
ელ.ფოსტა: info@ncd.ge

დამკვეთი:

შპს "გტ ბენეფიტსი"
ს/ნ 404560051

მისამართი: საქართველო, თბილისი, დავით აღმაშენებელის ხეივანი, №84

პროექტის სახელწოდება:

კიას სერვისცენტრი

მისამართი:
ქალაქი თბილისი, დავით აღმაშენებლის ხეივანი, N84. ს/კ 01.72.14.034.660

ნახაზის დასახელება:

სახურავის გეგმა

თანამდებობა	გვარი	ხელმოწერა
დირექტორი	ა.ზერეკიძე	
არქიტექტორი	შ.ფიფია	
შეასრულა	შ.ფიფია	

მასშტაბი	1:100		
ფორმატი	A-3		
ფურცელი	№A.04		
თარიღი	2025 წ.		