A001 | **გენგეგმა**
1:200 | ძირითადი გეგმები

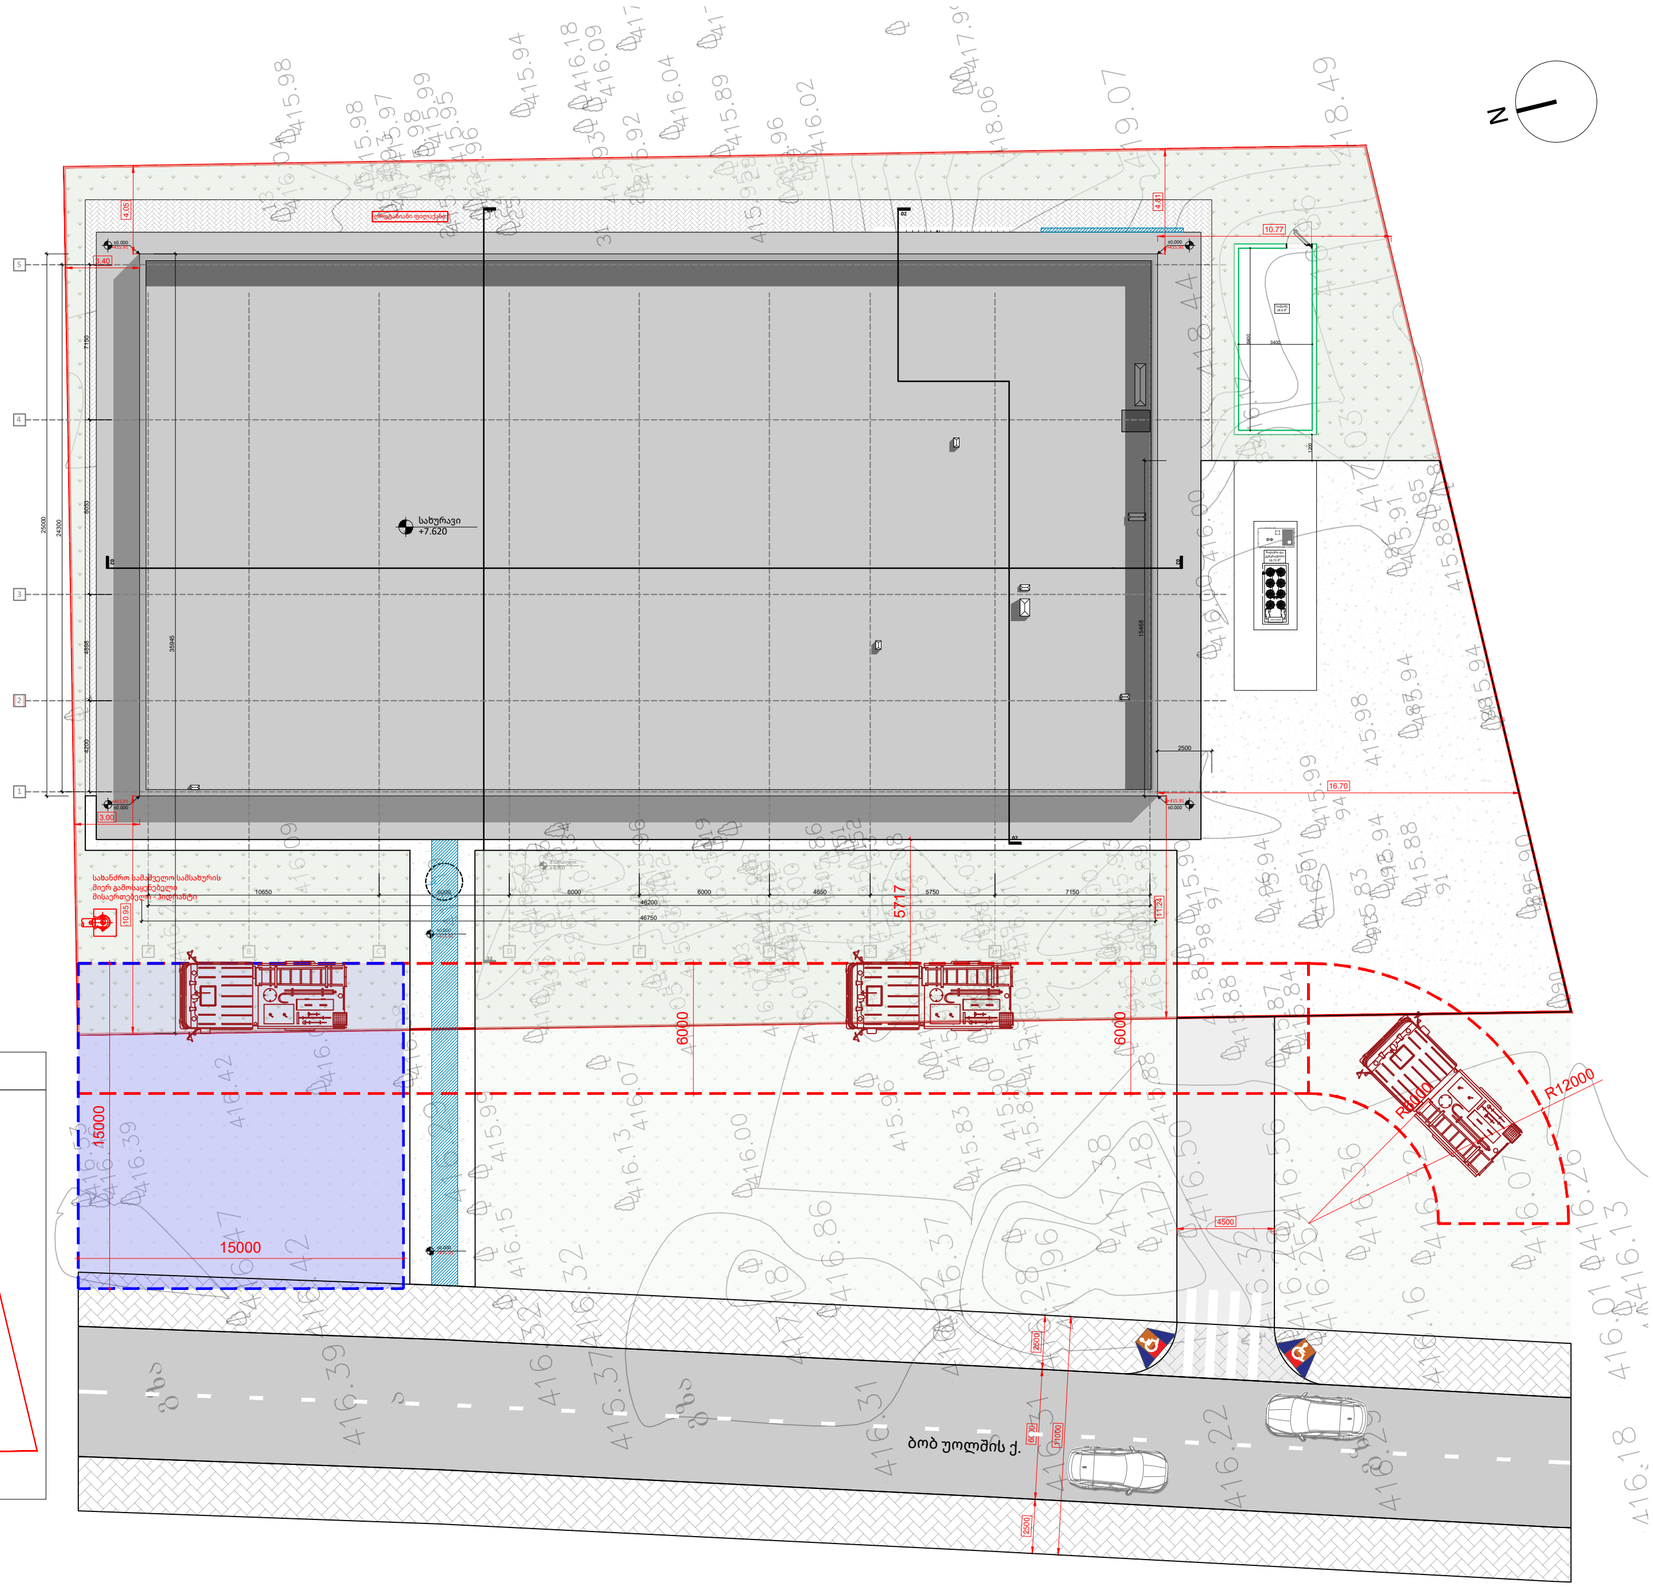

კ3 გამწვანების კოეფიციენტის საანგარიშო ფართობი-603.6 მ²

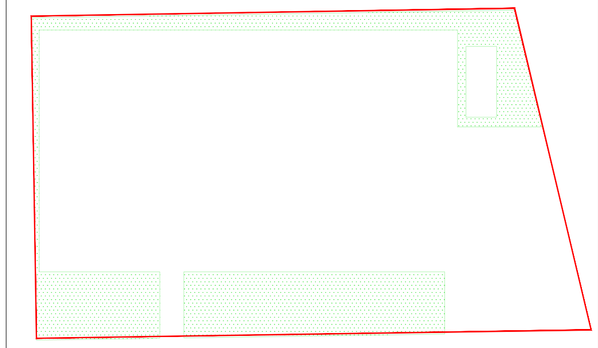

A2

A001

სათაური

გენგეგმა

Ns studio
0179 ბაზალეთის ქუჩა 3
ქ. თბილისი, საქართველო.
Tel: 593 27 88 58
info@nsstudio.ge

პროექტი

ქ. თბილისი
დიღომის სასწ. საცდელი მეურნეობის ქუჩა. ს.კ: 01.72.14.009.696

სტრუქტურა

ექსპლიკაცია

ჩრდილოეთის აღმნიშვნელი ნიშანი
ღერძის ხაზი
ჭრილის ხაზი
საკადასტრო საზღვარი
±0.000 ნიშნული გეგმაზე
საავტილაციო შახტა
რკბ-ის სტრუქტურული ელემენტი 2 სთ-ზე მეტი ხანძარმედეგობის)
ბლოკის კედელი
კედლის ტიპი

სქემატური ჭრილი

#15.12.2025
Cad Dwg File:
25.03.05_SAMBO_MASTERPLAN
ლუკა ჩაგანავა
ნინო ჭანტურია
ილია გამისონია

Ns studio

მიწის ნაკვეთის ტოპოგრაფიული აზომვითი ნახაზი

ქალქი თბილისი, დიღმის სასწ.საცდელი მეურნეობა ს.კ 01.72.14.009.696

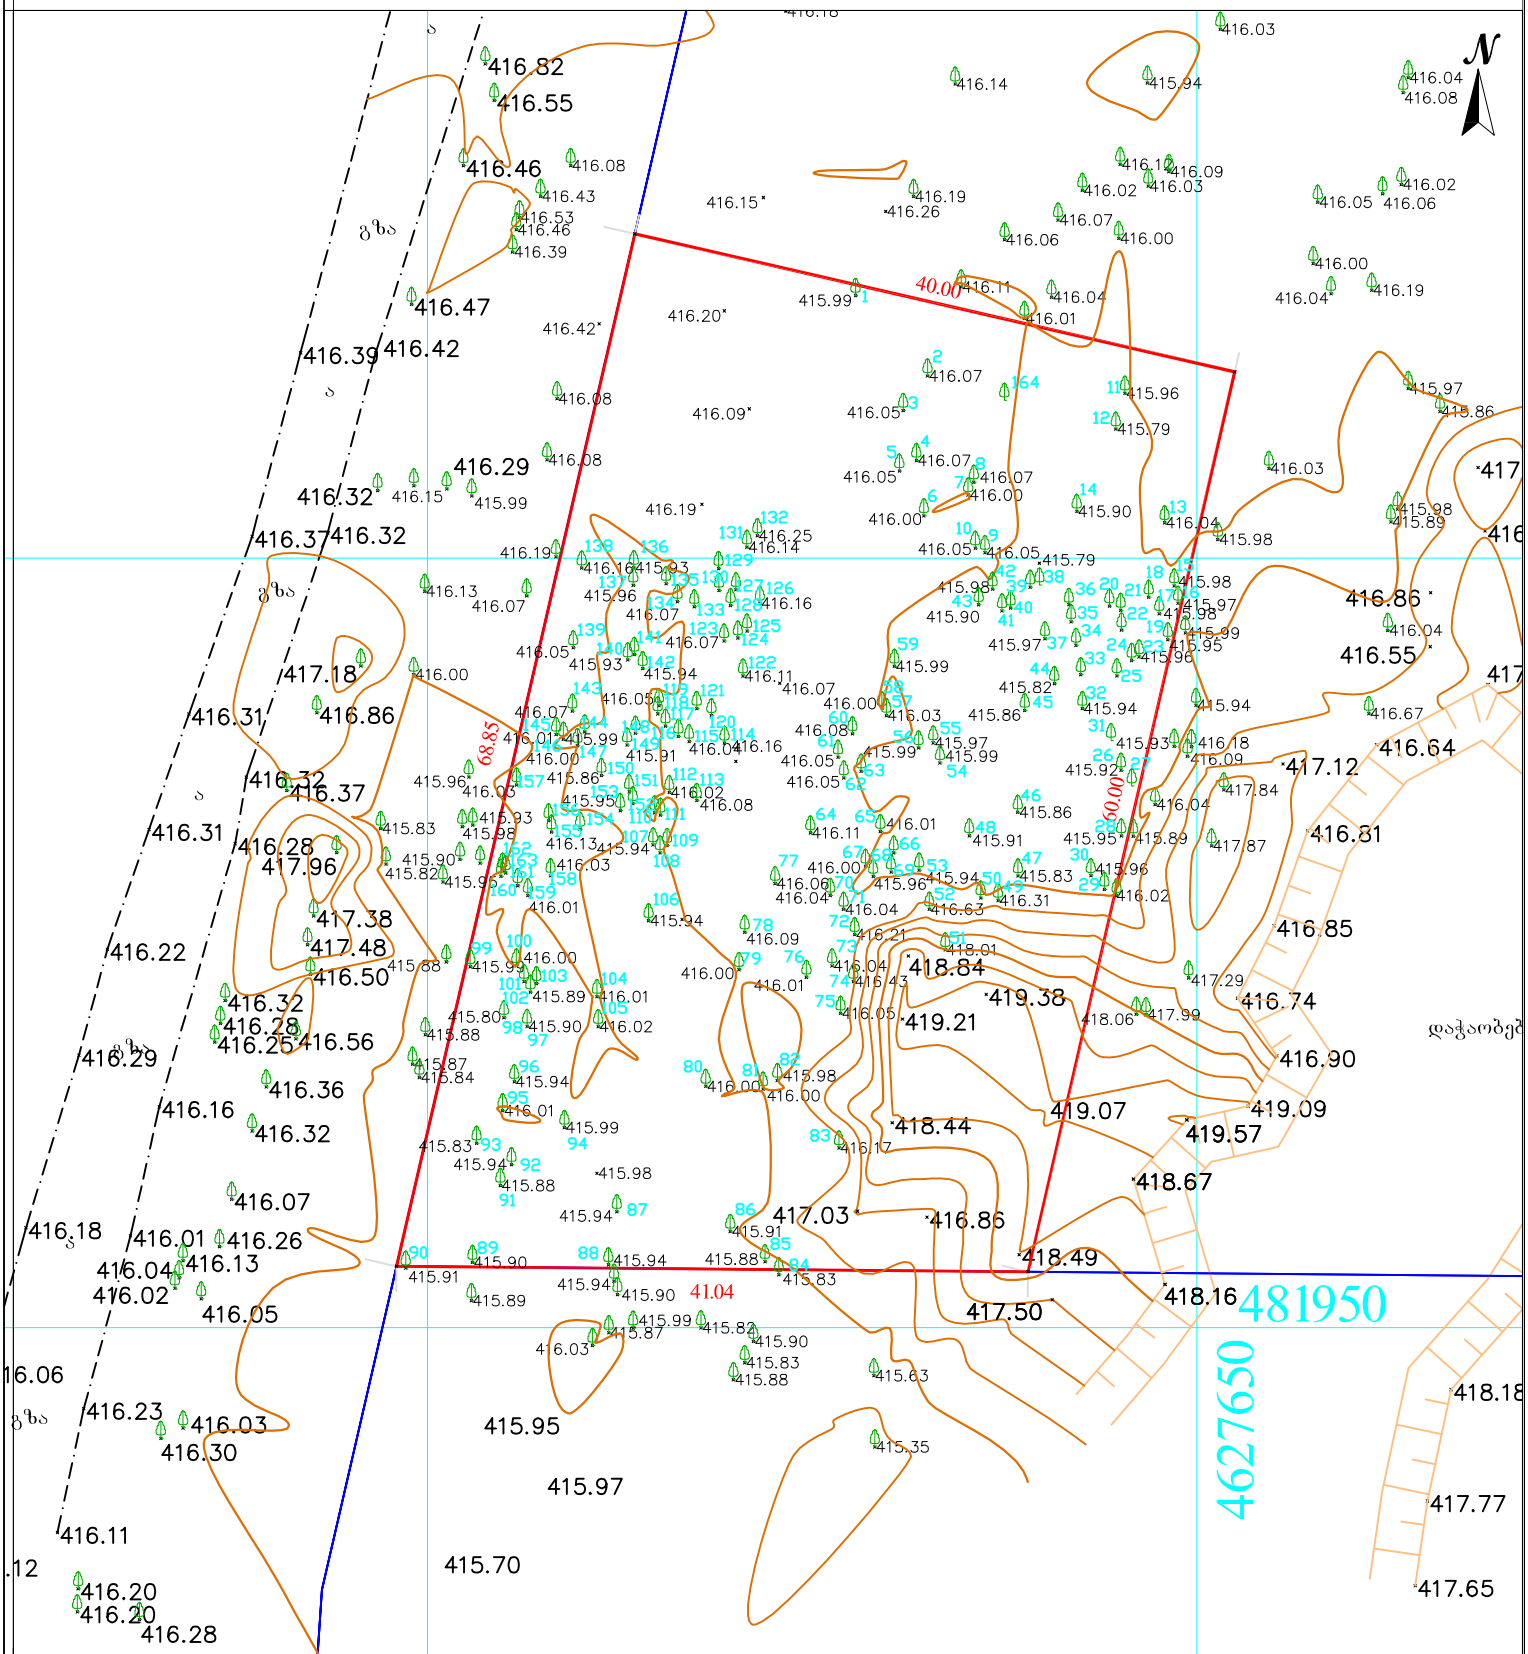

შენიშვნა: ტოპოგრაფიულ ნახაზზე ხაზოვანი ნაგებობები დატანილია რეგისტრირებული მონაცემებიდან

პირობითი აღნიშვნები	შენიშვნა: მიწის სამუშაოები შეათანხმეთ კომუნიკაციის წარმომადგენლებთან			პროექცია UTM 38N საკოორდინატო სისტემა WGS 84	ი/მ „ლევან ჩიტაიშვილი„ ს/ნ 53001014065 თბილისი, აწყურის ქუჩა №30 მობ: +995 598 18-04-18 trimblem3@gmail.com
მიწისქვეშა კომუნიკაციები	ნაკვეთის საზღვარი	ბუჩქი	ცოცხალი ღობე	ღობე	
კანალიზაცია	შენობა	ვაზი	ხეების რიგი	ბორდიური	
დენის კაბელი	არკა	გაზომილი სამეთვალყურეო ჭები	ტრანსფორმატორი	ბეტონი	
გაზის მილი	ფარდული	ძეგლი	რადიო ან ტელე ანძა	კედელი	
წყლის მილი	კიბე	შადრევანი	ლამპიონები	საყრდენი კედელი	
კავშირგაბმულობა	ფოთლოვანი ხე	ონკანი	ელექტრო ბოძი	ბილიკი	
	წიწვოვანი ხე	წყარო ან ჭა	რკინიგზა	გზის კონტური	
	ხეხილის ხე	ბენზინგასამართი სადგური	იზოჰიფსი	ფლატე	
	პალმა	მაღალი ძაბვის გადამცემი	მთავარი იზოჰიფსი	წყლის კონტური	

ახომა		ლ.ჩიტაიშვილი
კომპ. უზრუნველყოფა		
დამკვეთი		
	მაშტაბი 1:500	11.03.2024

მიწის ნაკვეთის ტოპოგრაფიული აზომვითი ნახაზი

ქალაქი თბილისი, დიღმის სასწ.საცდელი მეურნეობა ს.კ 01.72.14.009.696

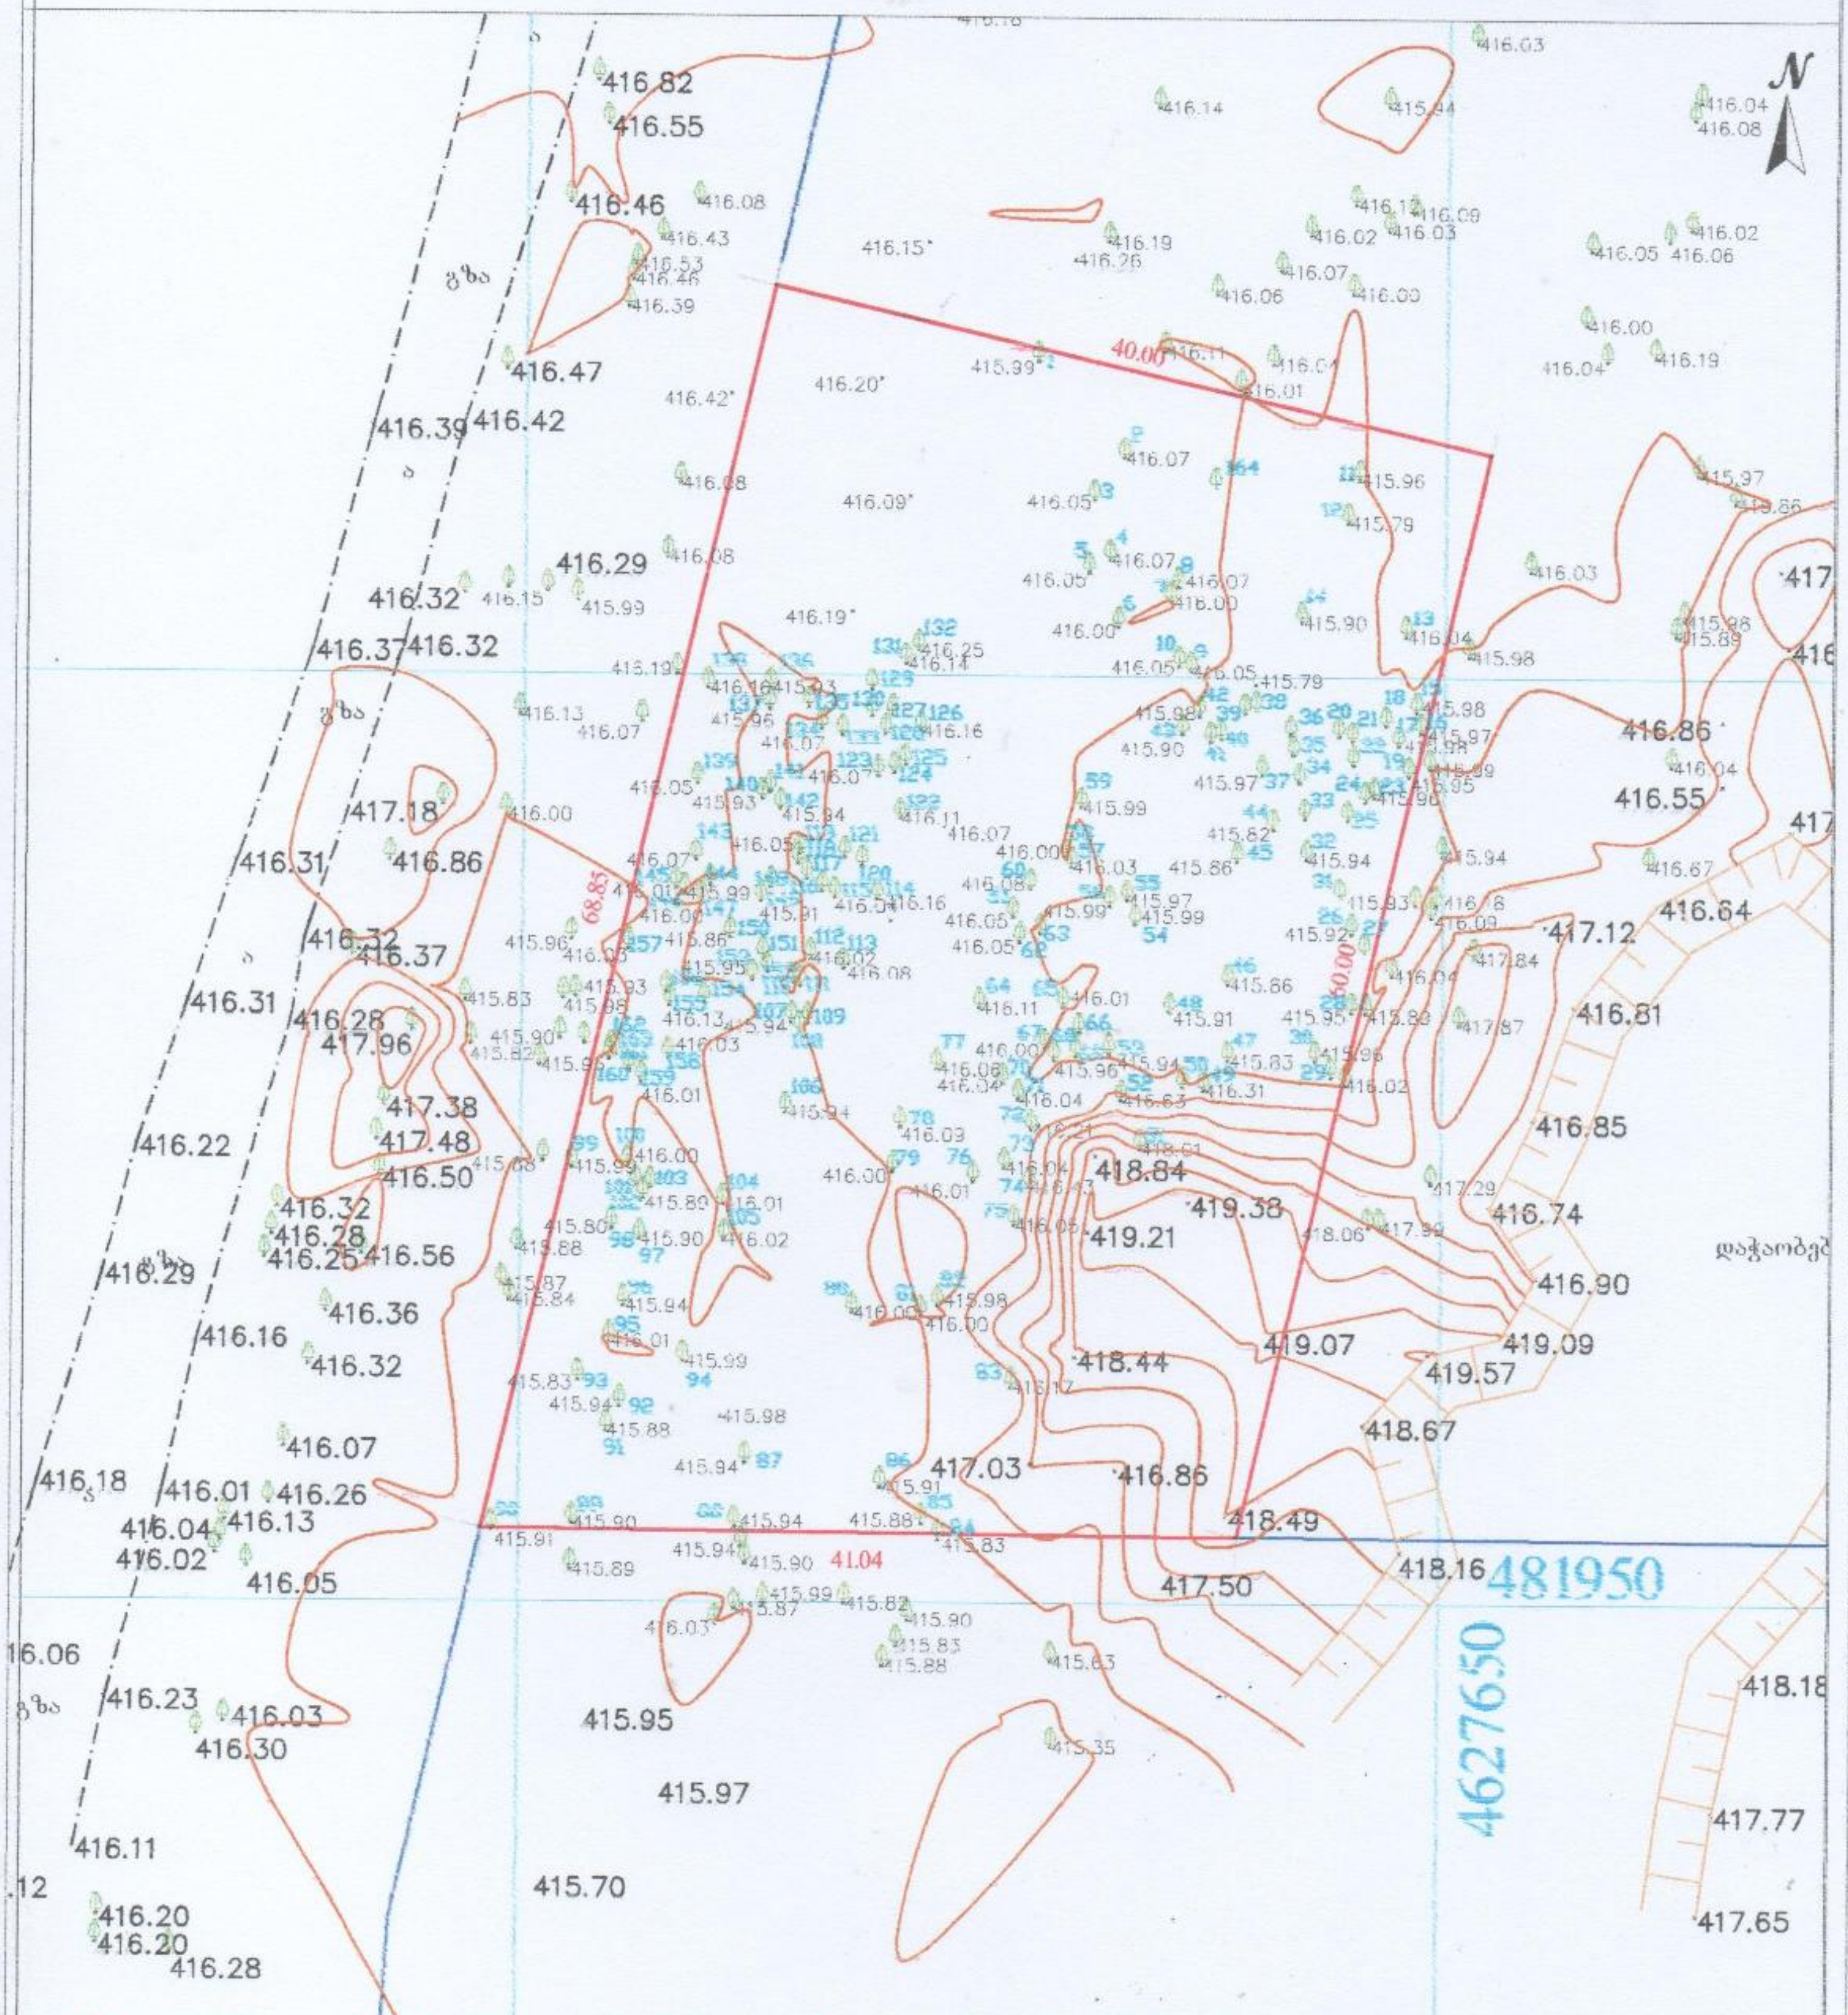

შენიშვნა: ტოპოგრაფიულ ნახაზზე ხაზოვანი ნაგებობები დატანილია რეგისტრირებული მონაცემებიდან

პირობითი აღნიშვნები	შენიშვნა: მიწის სამუშაოები შეათანხმეთ კომუნიკაციის წარმომადგენლებთან			პროექცია UTM 38N საკოორდინატო სისტემა WGS 84
მიწისქვეშა კომუნიკაციები	ნაკვეთის საზღვარი	ბუნქი	ცოცხალი ღობე	ღობე
კანალიზაცია	შენობა	ვაზი	ხეების რიგი	ბორდიური
დენის კაბელი	არკა	გაზონი	ტრანსფორმატორი	ბეტონი
გაზის მილი	ფარდული	სამეთვალყურეო ჭები	რადიო ან ტელე ანძა	კედელი
წყლის მილი	კიბე	ძეგლი	ლამპიონები	საყრდენი კედელი
კავშირგაბმულობა	ფოთლოვანი ხე	შადრევანი	ელექტრო ბოძი	ბილიკი
	წიწვოვანი ხე	ონკანი	რკინიგზა	გზის კონტური
	ხეხილის ხე	წყარო ან ჭა	იზოჰიფსი	ფლატე
	პალმა	გეოდეზიური ხედვარი	მთავარი იზოჰიფსი	წყლის კონტური
		მაღალი ძაბვის გადამცემი		

ი/მ „ლევან ჩიტაიშვილი" ს/ნ 53001014065

თბილისი, აწყურის ქუჩა N30.

ლიც: 1995 598 18-04-18

thimblem3@gmail.com

აზომა		
კომპ. უზრუნველყოფა		ლ.ჩიტაიშვილი
დამკვეთი		
	მასშტაბი 1:500	11.03.2024