
შ.პ.ს. "ბიემჯი გრუპ"
L.T.D "BMG GROUP"
ს/კ 406128239
შარტავას ქ. №14
598 66 70 70
557 98 08 99
groupbmg@yahoo.com

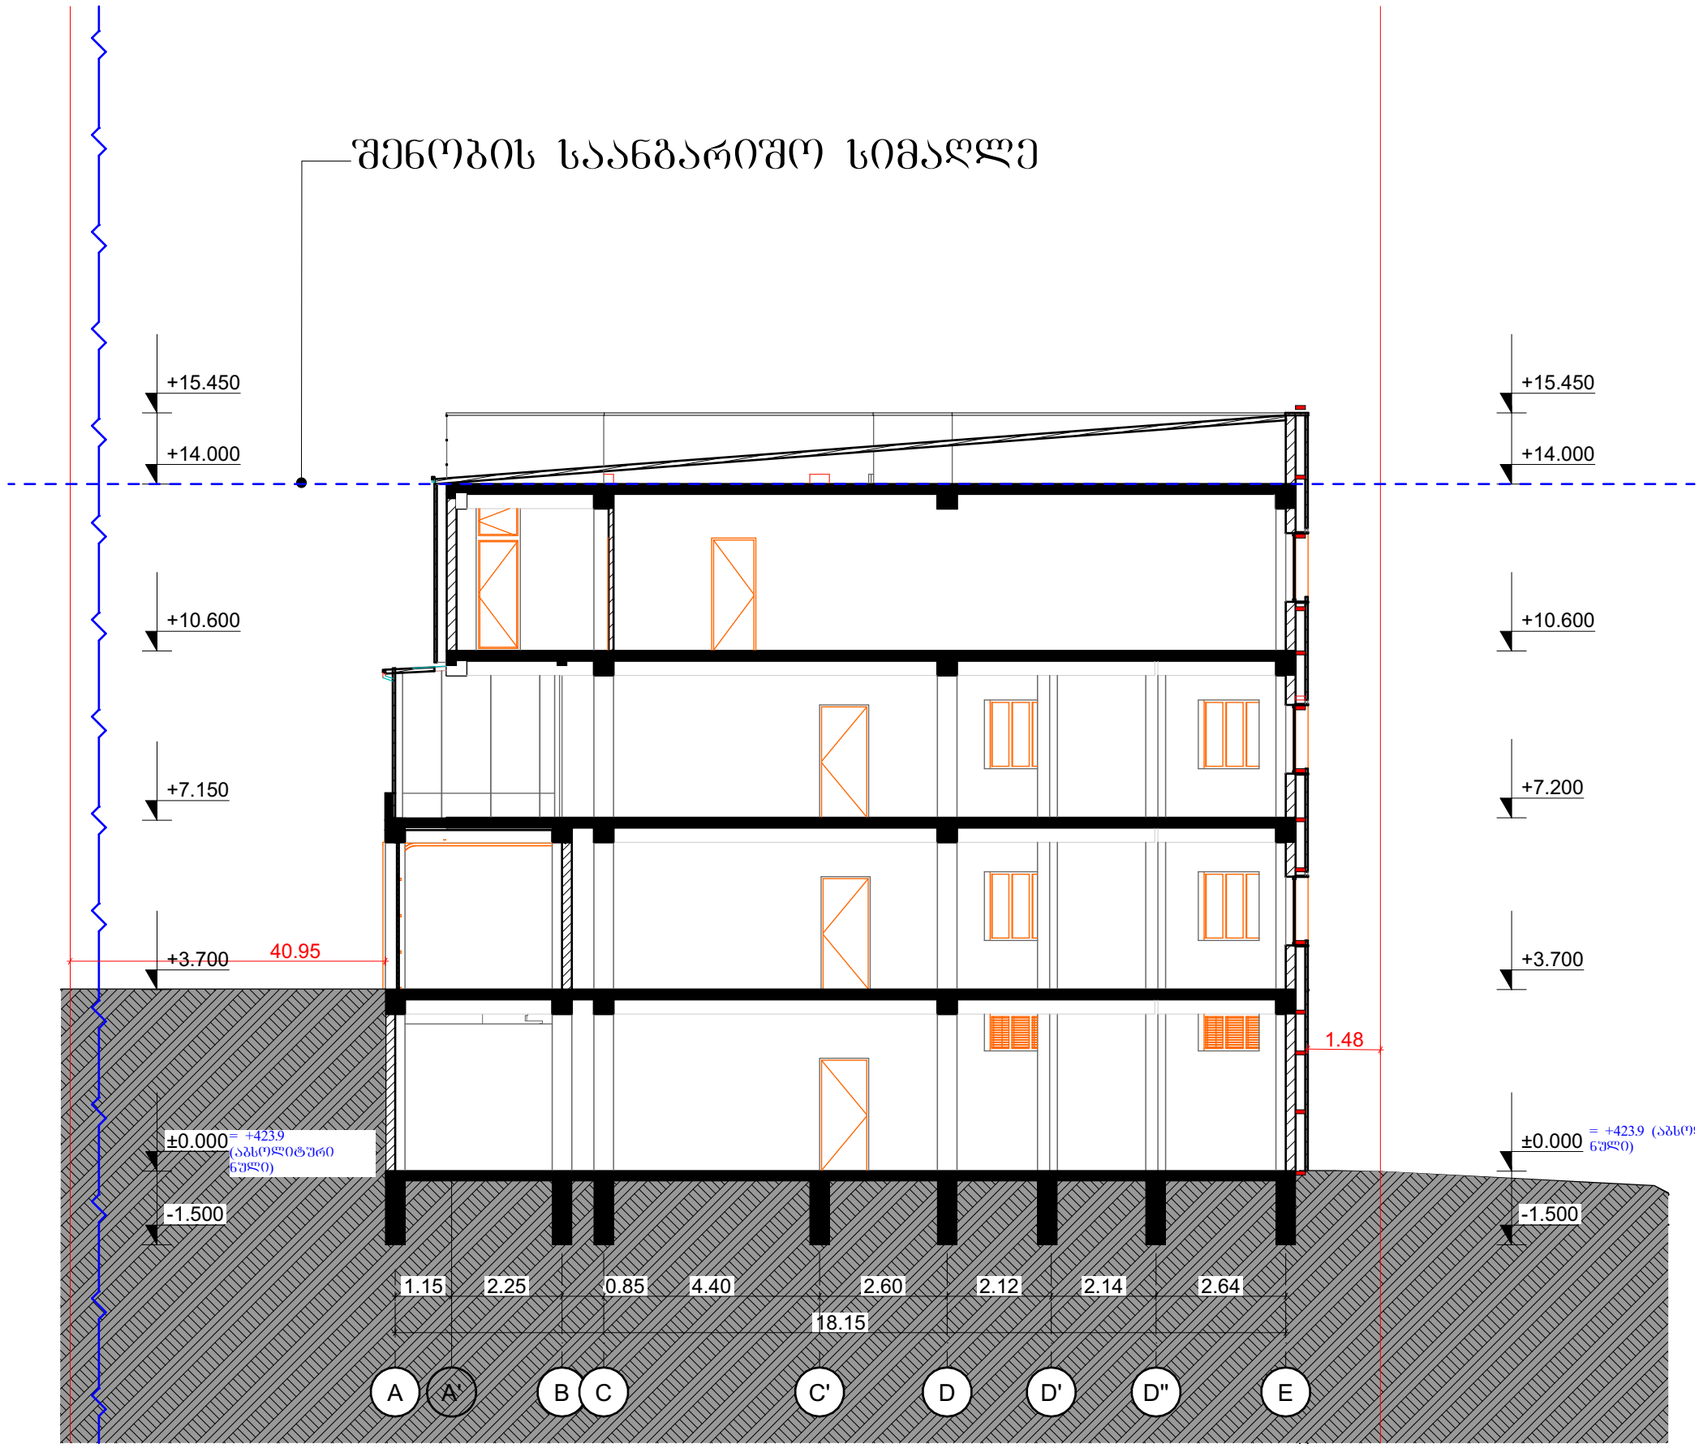


ს/კ 01.72/14.013.827

ობიექტის მისამართი	ქალაქი თბილისი, კუკური გოგიაშვილის I შესახვევი, N1
ნახაზის დასახელება	ჭრილი A-E ღერძებში

ტექნიკური დირექტორი		ზაზა ბასილაძე
არქიტექტორი		ზაზა ბასილაძე
დაინტერესებული პირი		სერგო გალუსტიანი
მასშტაბი	1:100	
თარიღი	2025წ	

შენობის საანგარიშო სიმაღლე

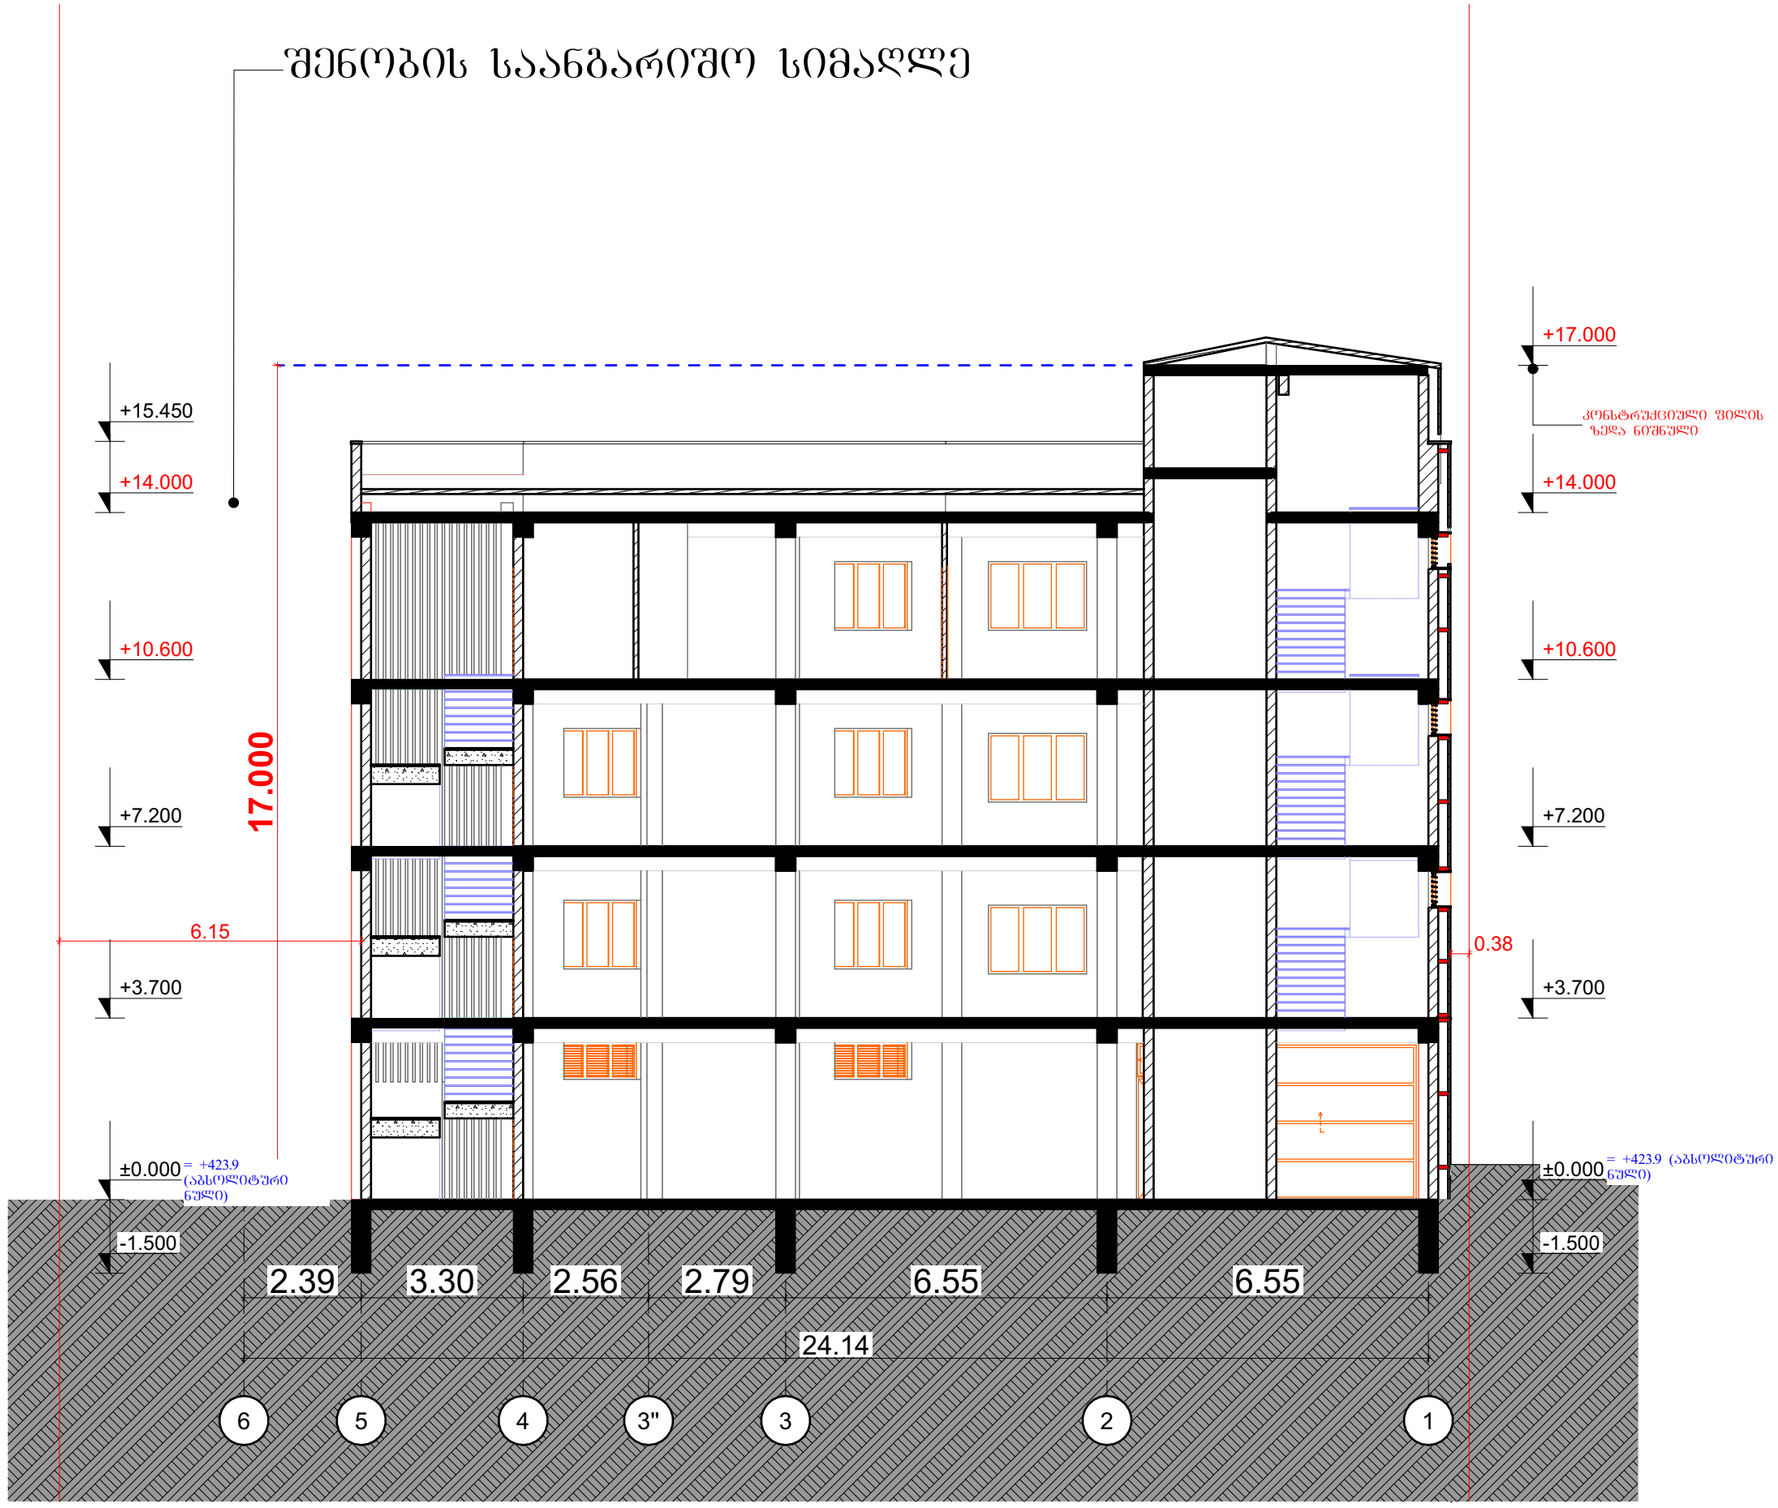

შ.პ.ს. "ბიემჯი გრუპ"

L.T.D "BMG GROUP"

ს/კ 406128239

შარტავას ქ. №14

598 66 70 70

557 98 08 99

groupbmg@yahoo.com

ს/კ 01.72/14.013.827

ობიექტის მისამართი	ქალაქი თბილისი, კუკური გოგიაშვილის I შესახვევი, N1
ნახაზის დასახელება	ფასადი 6-1 ღერძებში

ტექნიკური დირექტორი		ზაზა ბასილაძე
არქიტექტორი		ზაზა ბასილაძე
დაინტერესებული პირი		სერგო გალუსტიანი
მასშტაბი	1:100	
თარიღი	2025წ	