GSPublisherVersion 0.0.100.100

ხელმოწერა

მასშტაბი
თარიღი
ფურცლები

თანამდებობა

სტადია

პირობითი ნიშნები

შენიშვნები:

დირექტორი

ფურცელი

პროექტის სახელწოდება

გვარი

პროექტი

წითელი ხაზი
ღერძის ხაზი
ჭრილის მაჩვენებელი

1:100

პროექტში ცვლილებები შეთანხმებული
უნდა იქნეს პროექტის ავტორთან და
მერიის საქალაქო სამსახურთან.

დ. ლოსაბერიძე

შპს "ეი ბი 5"

პრ. ავტორი რ. ტყემალაძე

მისამართი: ქ.თბილისი, რაიონი კრწანისი
(01.18.13.010.053)
მრავალნიბისანი საცხოვრებელი სახლი

19.08.2024

A-1

ექსპლიკაცია:

ფორმატი

თბილისი 2025 წ.

±0,000

+3,600

+6,900

+10,200

+13,500

+16,800

+20,100

+23,400

+26,700

+30,000

+33,300

+36,600

+37,700

+39,600

ფასადი 7-1
m. 1:100

მაღალი ხარისხის ლესვა ღებვა
RAL7004

შავი მეტალოპლასტმასის მინაპაკეტი

შავი ლითონის მოაჯირი

მაღალი ხარისხის ლესვა ღებვა
RAL7047

კერამოგრანიტის ფილები

ალუმინის შავი მინაპაკეტი

კომპოზიტური პანელი (ალუკობონდი)RAL9003

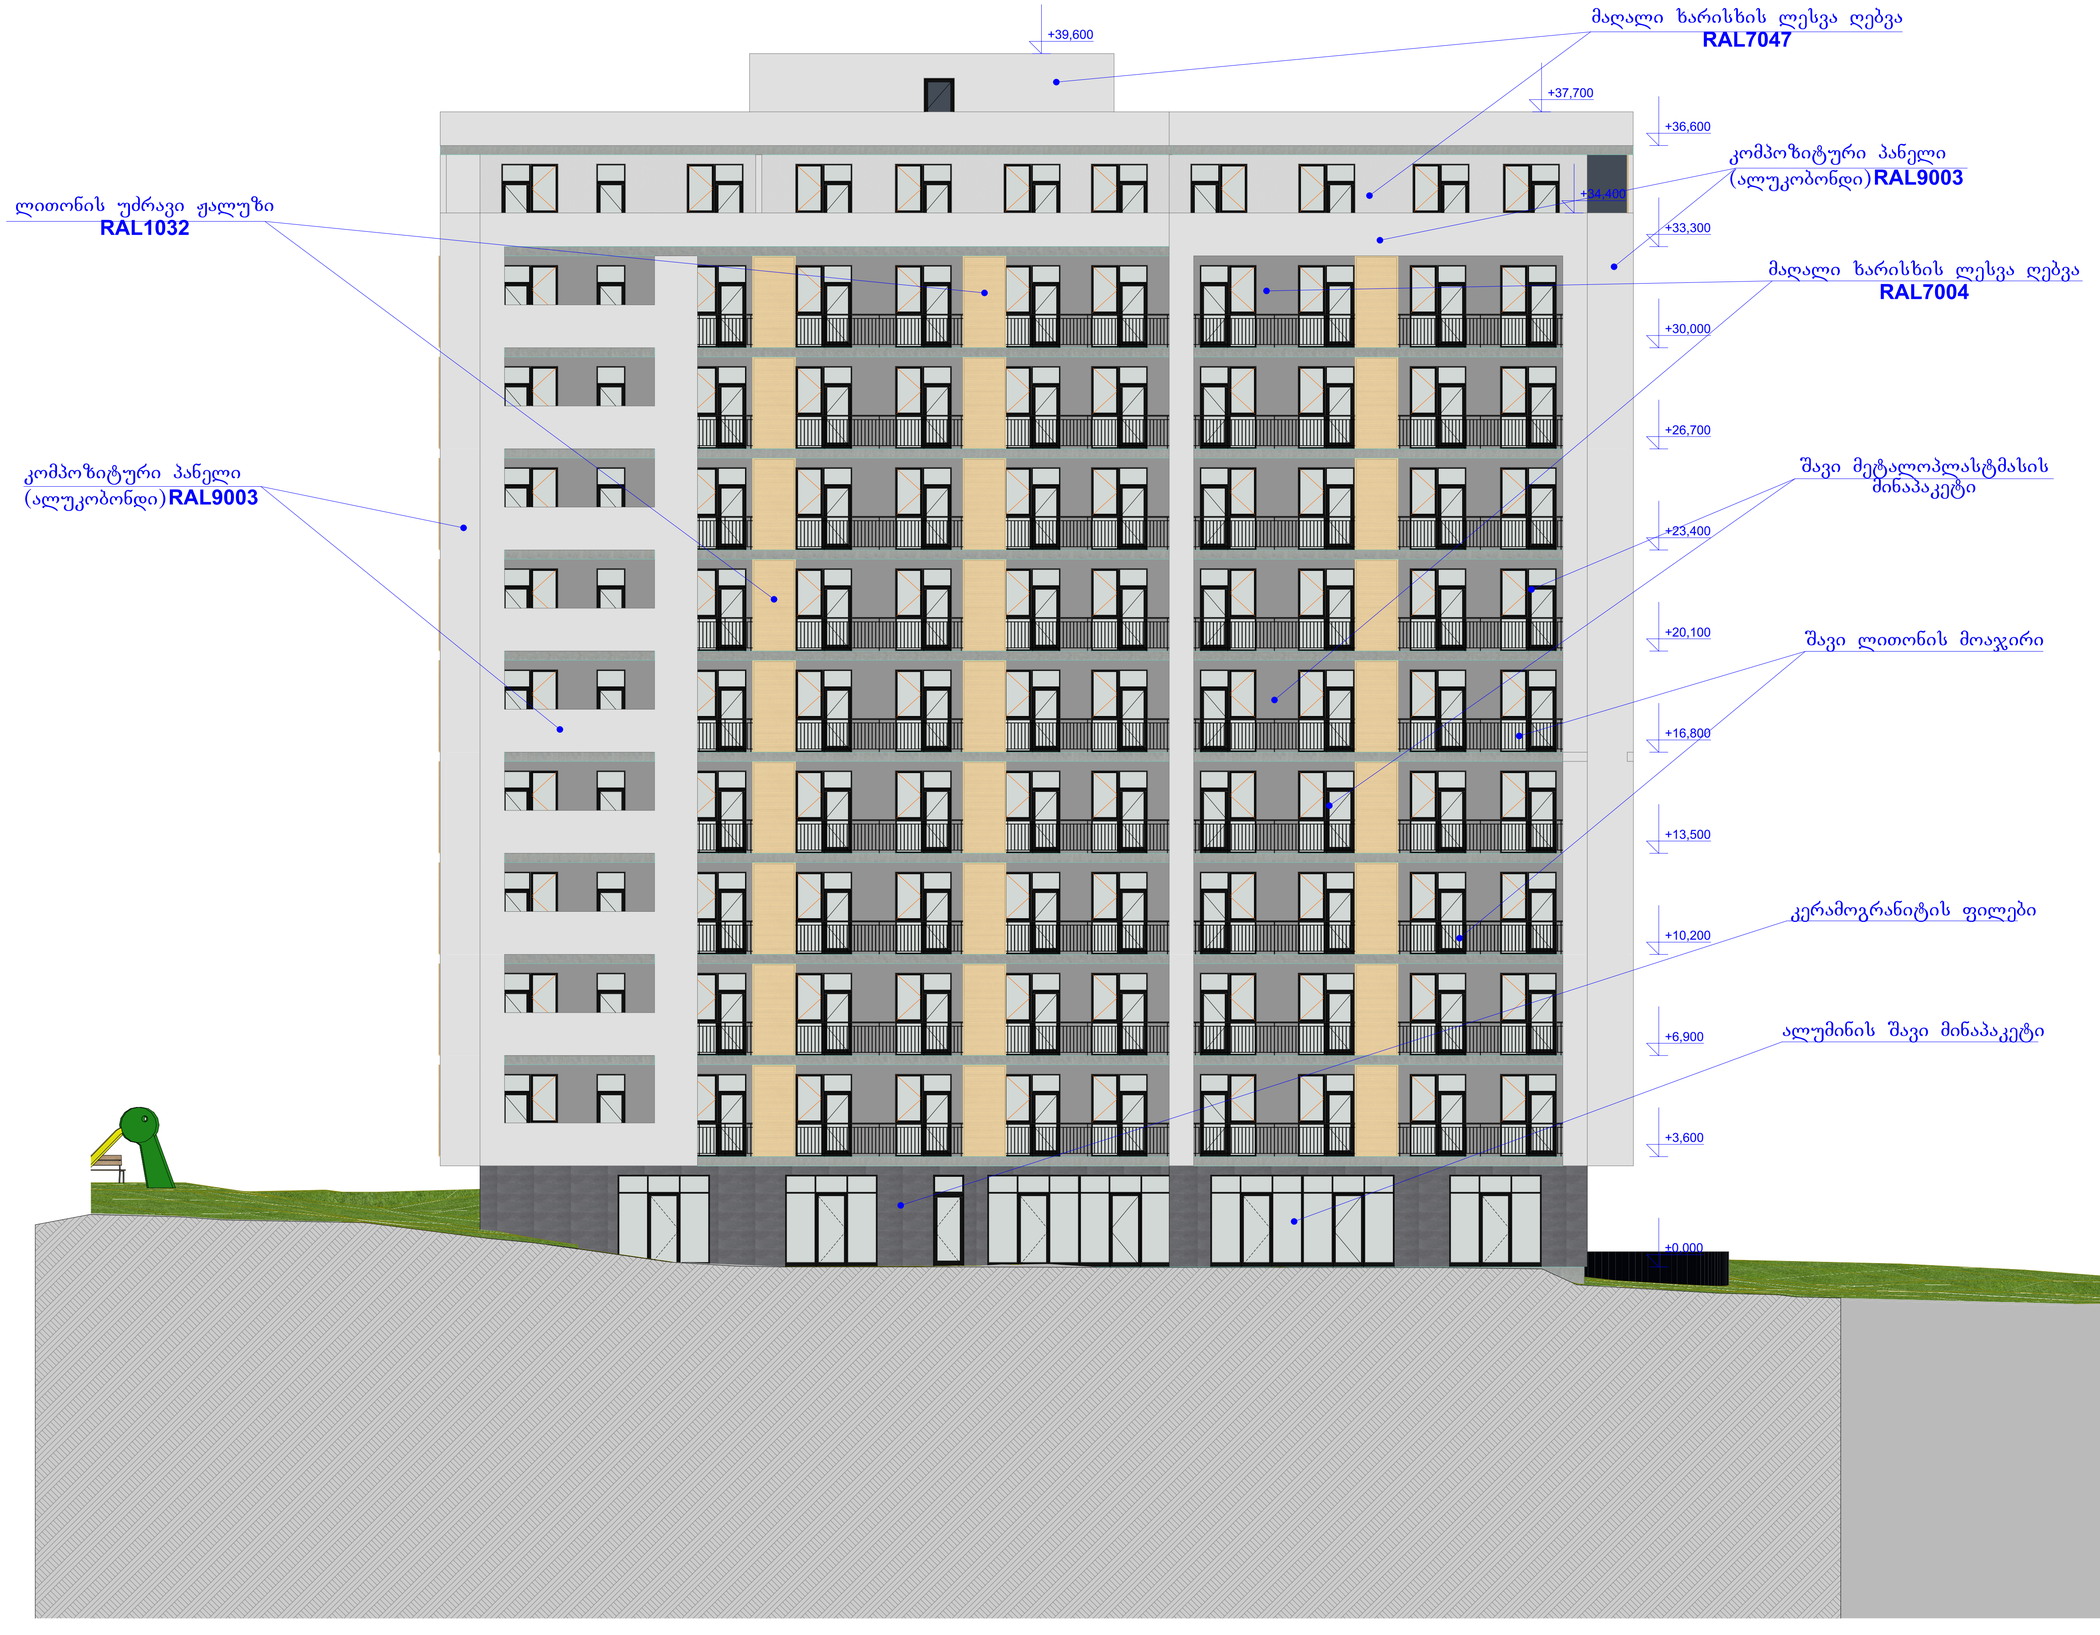

GSPublisherVersion 0.0.100.100

ხელმოწერა

მასშტაბი
თარიღი
ფურცლები

თანამდებობა

სტადია

პირობითი ნიშნები

შენიშვნები:

დირექტორი

ფურცელი

პროექტის სახელწოდება

გვარი

პროექტი

წითელი ხაზი
ღერძის ხაზი
ჭრილის მაჩვენებელი

1:100

პროექტში ცვლილებები შეთანხმებული
უნდა იქნეს პროექტის ავტორთან და
მერიის საქალაქო სამსახურთან.

დ. ლოსაბერიძე

შპს "ეი ბი 5"

პრ. ავტორი რ. ტყემალაძე

მისამართი: ქ.თბილისი, რაიონი კრწანისი
(01.18.13.010.053)
მრავალნიბისანი საცხოვრებელი სახლი

19.08.2024

A-1
ექსპლიკაცია:

ფორმატი

თბილისი 2025 წ.

±0,000

+3,600

+6,900

+10,200

+13,500

+16,800

+20,100

+23,400

+26,700

+30,000

+33,300

+36,600

+37,700

+39,600

+34,400

ფასადი 1-7
m. 1:100

მაღალი ხარისხის ლესვა ღებვა
RAL7004

შავი მეტალოპლასტმასის მინაპაკეტი

შავი ლითონის მოაჯირი

ლითონის უძრავი ჟალუზი
RAL1032

მაღალი ხარისხის ლესვა ღებვა
RAL7047

კერამოგრანიტის ფილები

ალუმინის შავი მინაპაკეტი

კომპოზიტური პანელი (ალუკობონდი)RAL9003

კომპოზიტური პანელი (ალუკობონდი)RAL9003

GSPublisherVersion 0.0.100.100

ხელმოწერა

მასშტაბი
თარიღი
ფურცლები

თანამდებობა

სტადია

პირობითი ნიშნები

შენიშვნები:

დირექტორი

ფურცელი

პროექტის სახელწოდება

გვარი

პროექტი

წითელი ხაზი
ღერძის ხაზი
ჭრილის მაჩვენებელი

1:100

პროექტში ცვლილებები შეთანხმებული
უნდა იქნეს პროექტის ავტორთან და
მერიის საქალაქო სამსახურთან.

დ. ლოსაბერიძე

შპს "ეი ბი 5"

პრ. ავტორი რ. ტყემალაძე

მისამართი: ქ.თბილისი, რაიონი კრწანისი
(01.18.13.010.053)
მრავალნიბისანი საცხოვრებელი სახლი

19.08.2024

A-1
ექსპლიკაცია:

ფორმატი

თბილისი 2025 წ.

±0,000

+3,600

+6,900

+10,200

+13,500

+16,800

+20,100

+23,400

+26,700

+30,000

+33,300

+36,600

+39,600

+34,400

+37,700

წითელი ხაზი

±0,000

+1,241

+3,600

+6,900

+10,200

+13,500

+16,800

+20,100

+23,400

+26,700

+30,000

+33,300

+36,600

+37,700

+39,600

ფასადი ა-თ
m. 1:100

ფასადი თ-ა
m. 1:100

მაღალი ხარისხის ლესვა ღებვა
RAL7004

შავი მეტალოპლასტმასის მინაპაკეტი

შავი ლითონის მოაჯირი

ლითონის უძრავი ჟალუზი
RAL1032

მაღალი ხარისხის ლესვა ღებვა
RAL7047

კერამოგრანიტის ფილები

კომპოზიტური პანელი (ალუკობონდი)RAL9003

კომპოზიტური პანელი (ალუკობონდი)RAL9003

კომპოზიტური პანელი (ალუკობონდი)RAL9003

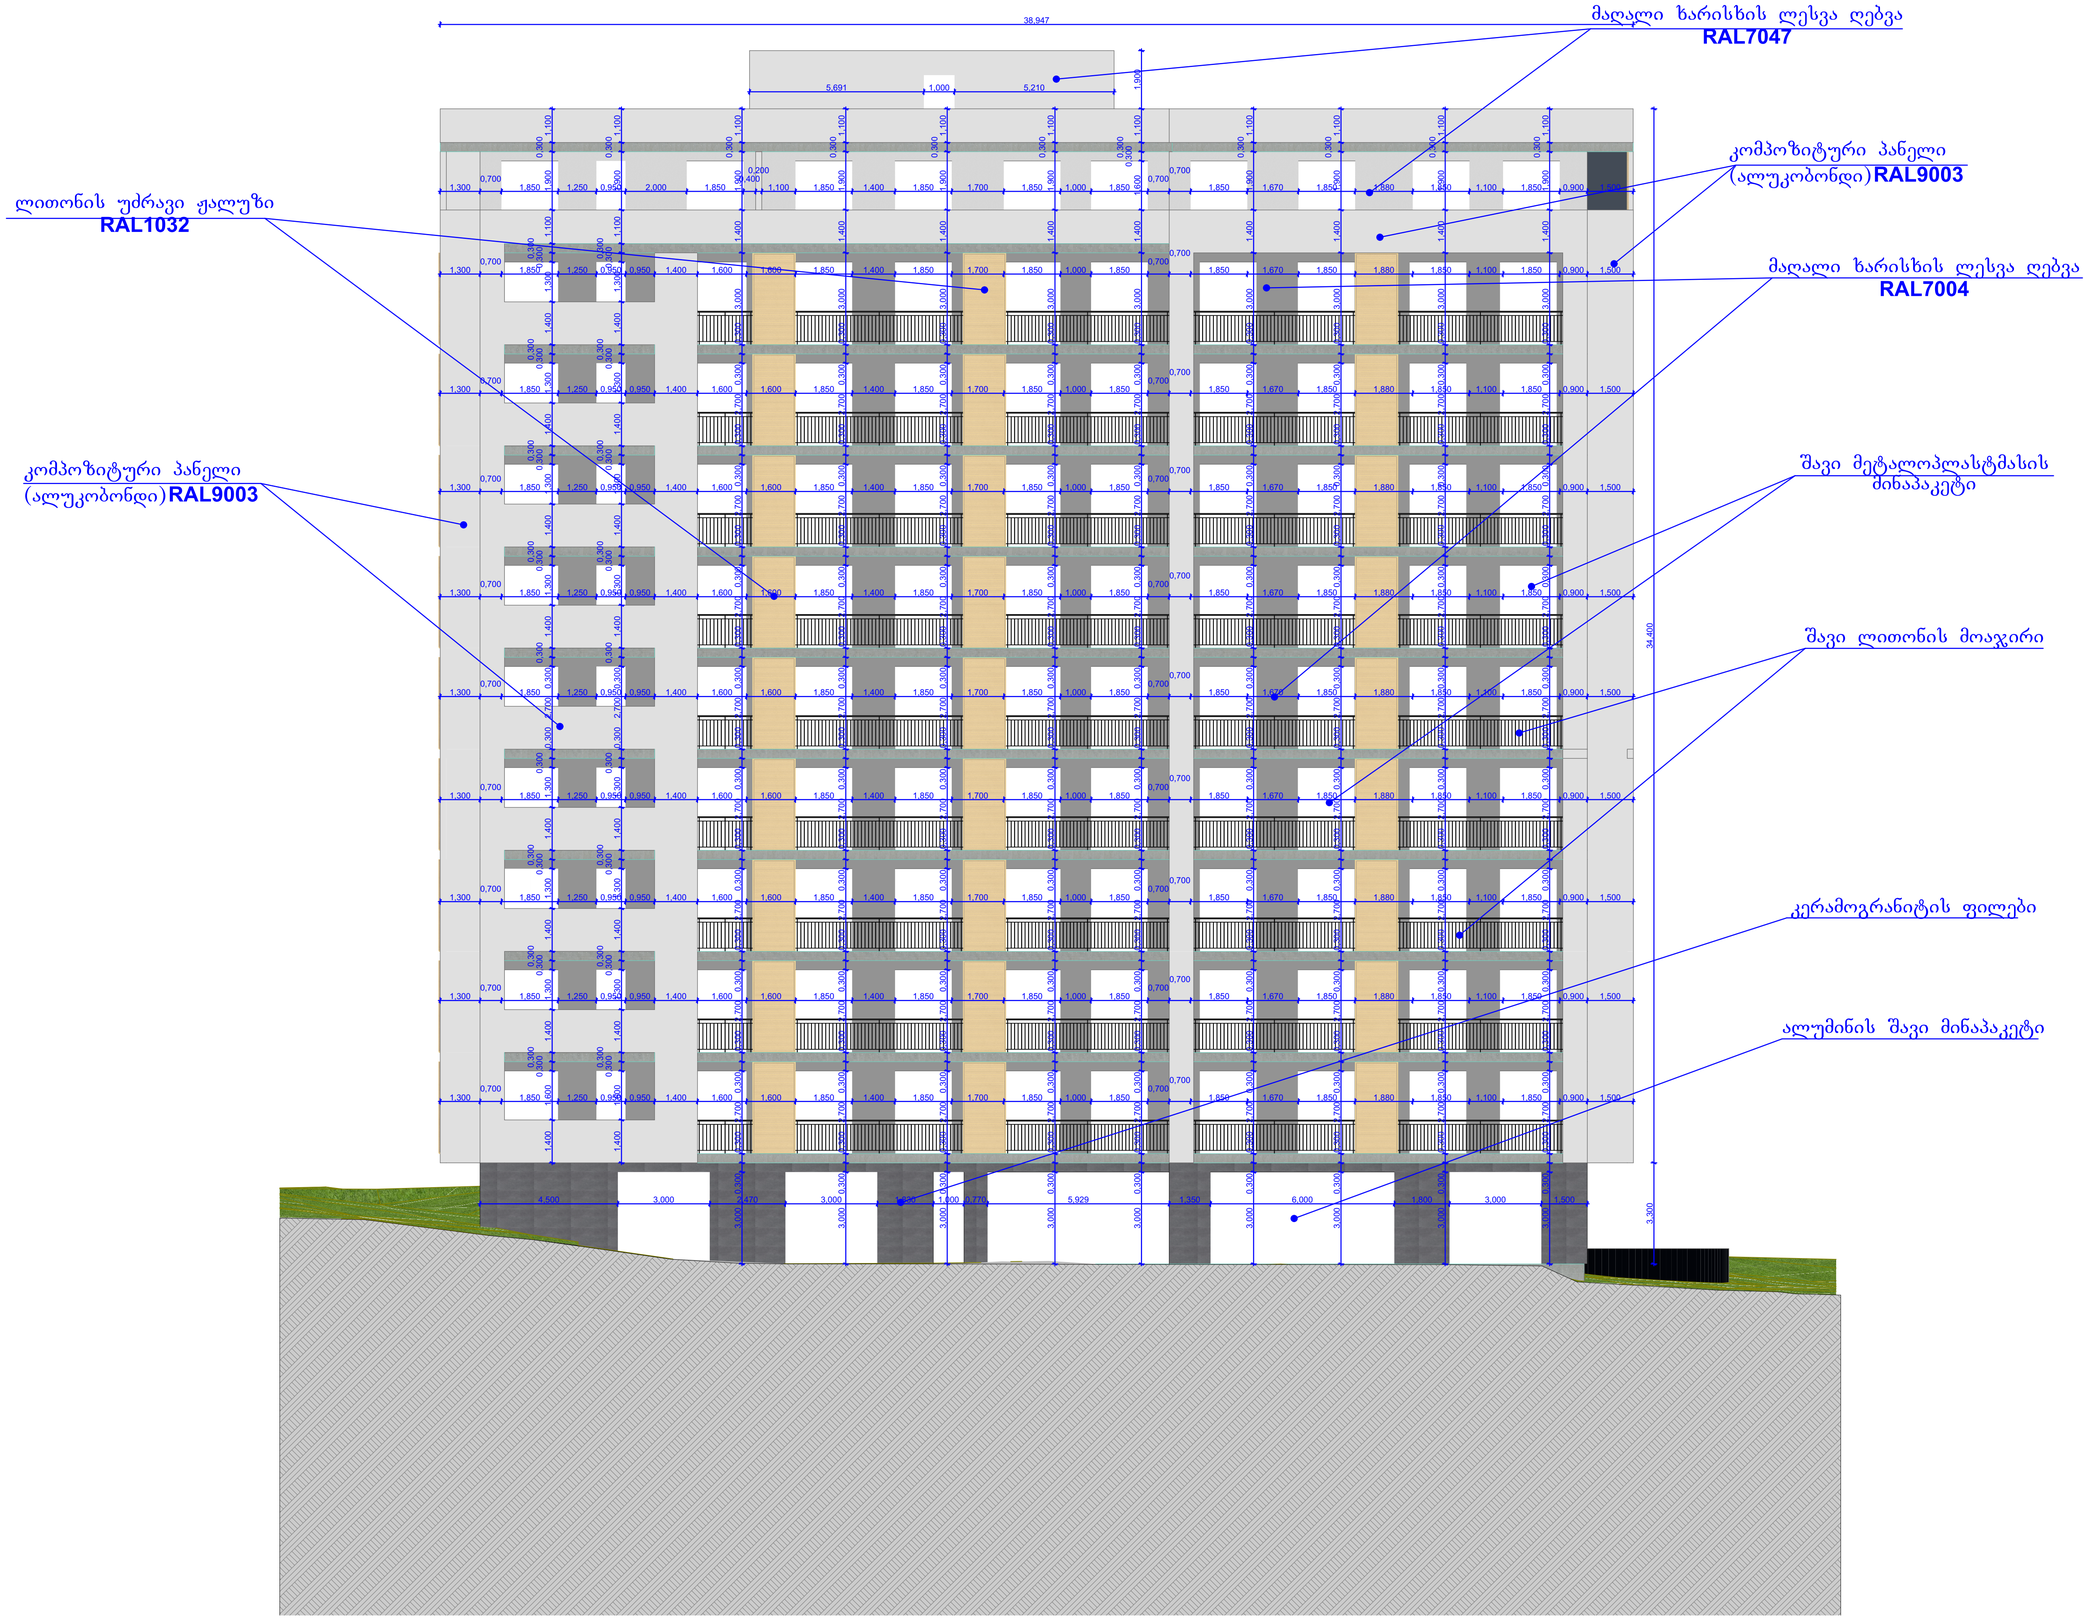

GSPublisherVersion 0.0.100.100

ხელმოწერა

მასშტაბი
თარიღი
ფურცლები

თანამდებობა

სტადია

პირობითი ნიშნები

შენიშვნები:

დირექტორი

ფურცელი

პროექტის სახელწოდება

გვარი

პროექტი

წითელი ხაზი
ღერძის ხაზი
ჭრილის მაჩვენებელი

1:100

პროექტში ცვლილებები შეთანხმებული
უნდა იქნეს პროექტის ავტორთან და
მერიის საქალაქო სამსახურთან.

დ. ლოსაბერიძე

შპს "ეი ბი 5"

პრ. ავტორი რ. ტყემალაძე

მისამართი: ქ.თბილისი, რაიონი კრწანისი
(01.18.13.010.053)
მრავალნიბისანი საცხოვრებელი სახლი

19.08.2024

A-1
ექსპლიკაცია:

ფორმატი

თბილისი 2025 წ.

5,691 1,000 5,210

1,300

0,700
1,850 1,250 0,950 2,000 1,850

0,400

0,200
1,100 1,850 1,400 1,850 1,700 1,850 1,000 1,850

0,700

0,700

1,850 1,670 1,850 1,880 1,850 1,100 1,850 0,900 1,500 3,000 0,300 0,300 2,700 0,300 0,300 2,700 0,300 0,300 2,700 0,300 0,300 2,700 0,300 0,300 2,700 0,300 0,300 2,700 0,300 0,300 2,700 0,300 0,300 2,700 0,300 0,300 3,000 1,400 1,900 0,3001,100 3,000 0,300 0,300 2,700 0,300 0,300 2,700 0,300 0,300 2,700 0,300 0,300 2,700 0,300 0,300 2,700 0,300 0,300 2,700 0,300 0,300 2,700 0,300 0,300 2,700 0,300 0,300 3,000 1,400 1,900 0,3001,100 3,000 0,300 0,300 2,700 0,300 0,300 2,700 0,300 0,300 2,700 0,300 0,300 2,700 0,300 0,300 2,700 0,300 0,300 2,700 0,300 0,300 2,700 0,300 0,300 2,700 0,300 0,300 3,000 1,400 1,900 0,3001,100 3,000 0,300 0,300 2,700 0,300 0,300 2,700 0,300 0,300 2,700 0,300 0,300 2,700 0,300 0,300 2,700 0,300 0,300 2,700 0,300 0,300 2,700 0,300 0,300 2,700 0,300 0,300 3,000 1,400 1,900 0,3001,100

3,000 0,300 0,300 2,700 0,300 0,300 2,700 0,300 0,300 2,700 0,300 0,300 2,700 0,300 0,300 2,700 0,300 0,300 2,700 0,300 0,300 2,700 0,300 0,300 2,700 0,300 0,300 3,000 1,400 1,600

0,300

0,300

1,100 1,900

3,000 0,300 0,300 2,700 0,300 0,300 2,700 0,300 0,300 2,700 0,300 0,300 2,700 0,300 0,300 2,700 0,300 0,300 2,700 0,300 0,300 2,700 0,300 0,300 2,700 0,300 0,300 3,000 1,400 1,900

0,300

1,100

3,000 0,300 0,300 2,700 0,300 0,300 2,700 0,300 0,300 2,700 0,300 0,300 2,700 0,300 0,300 2,700 0,300 0,300 2,700 0,300 0,300 2,700 0,300 0,300 2,700 0,300 0,300 3,000 1,400 1,900

0,300

1,100

3,000 0,300 0,300 2,700 0,300 0,300 2,700 0,300 0,300 2,700 0,300 0,300 2,700 0,300 0,300 2,700 0,300 0,300 2,700 0,300 0,300 2,700 0,300 0,300 2,700 0,300 0,300 3,000 1,400 1,900

0,300

1,100

3,000 0,300 0,300 2,700 0,300 0,300 2,700 0,300 0,300 2,700 0,300 0,300 2,700 0,300 0,300 2,700 0,300 0,300 2,700 0,300 0,300 2,700 0,300 0,300 2,700 0,300 0,300 3,000 1,400 1,900

0,300

1,100

1,400 1,600

0,300

0,300

1,400 1,300

0,300

0,300

1,400 1,300

0,300

0,300

1,400 1,300

0,300

0,300 2,700 0,300

0,300

1,400 1,300

0,300

0,300

1,400 1,300

0,300

0,300

1,400 1,300

0,300

0,300

1,400 1,300

0,300

0,300

1,100 1,900

0,300

1,100

1,400 1,600

0,300

0,300

1,400 1,300

0,300

0,300

1,400 1,300

0,300

0,300

1,400 1,300

0,300

0,300 2,700 0,300

0,300

1,400 1,300

0,300

0,300

1,400 1,300

0,300

0,300

1,400 1,300

0,300

0,300

1,400 1,300

0,300

0,300

1,100 1,900

0,300

1,100

1,300

0,700
1,850 1,250 0,950 0,950 1,400 1,600 1,600 1,850 1,400 1,850 1,700 1,850 1,000 1,850

0,700

0,700
1,850 1,670 1,850 1,880 1,850 1,100 1,850 0,900 1,500

4,500 3,000 2,470 3,000 1,830 1,000 0,770 5,929 1,350 6,000 1,800 3,000 1,500

38,947

3,300 34,400

ფასადი 1-7
m. 1:100

მაღალი ხარისხის ლესვა ღებვა
RAL7004

შავი მეტალოპლასტმასის
მინაპაკეტი

შავი ლითონის მოაჯირი

ლითონის უძრავი ჟალუზი
RAL1032

მაღალი ხარისხის ლესვა ღებვა
RAL7047

კერამოგრანიტის ფილები

ალუმინის შავი მინაპაკეტი

კომპოზიტური პანელი
(alukobondi)RAL9003

კომპოზიტური პანელი
(alukobondi)RAL9003

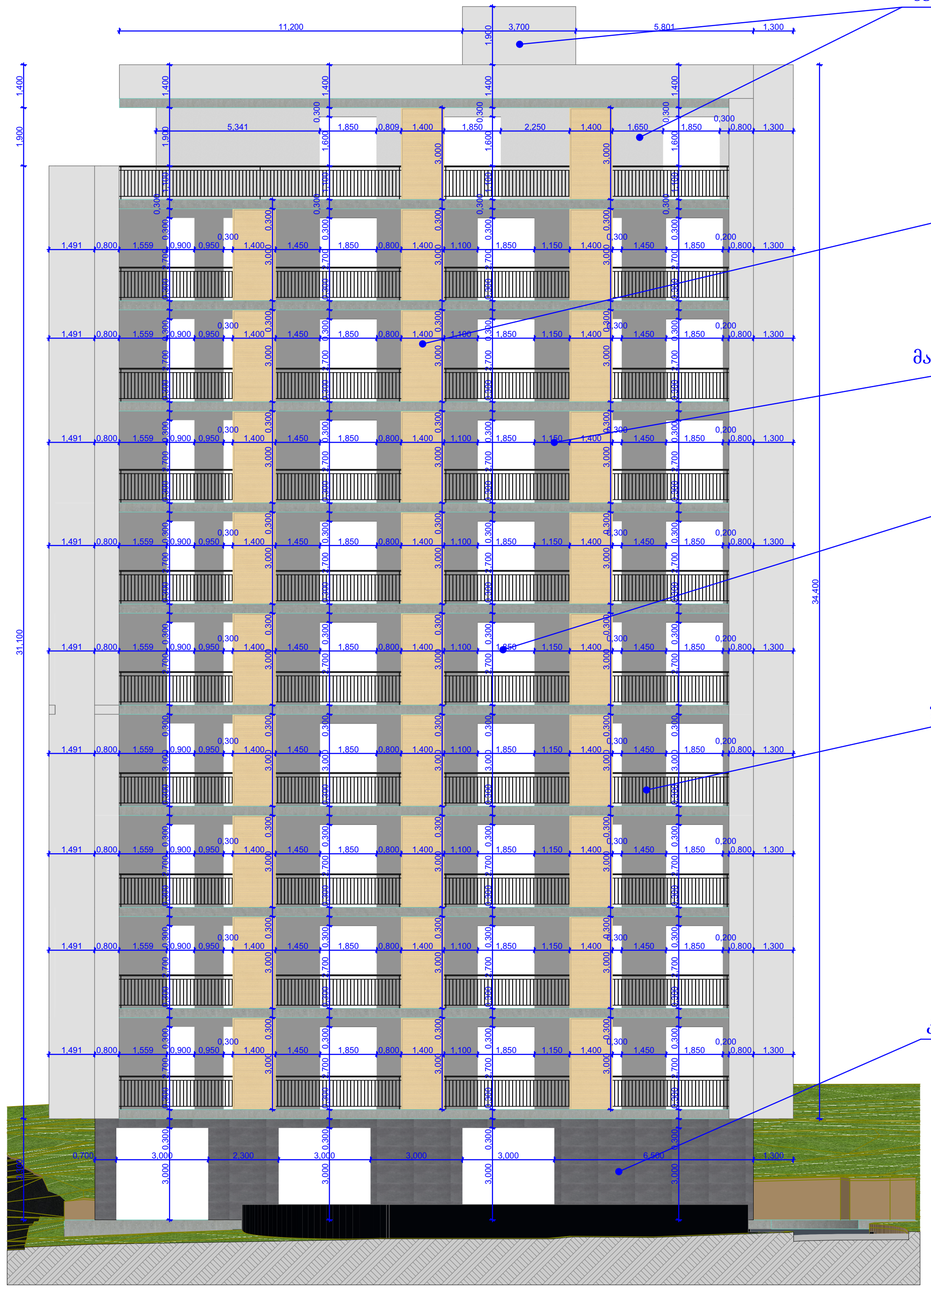

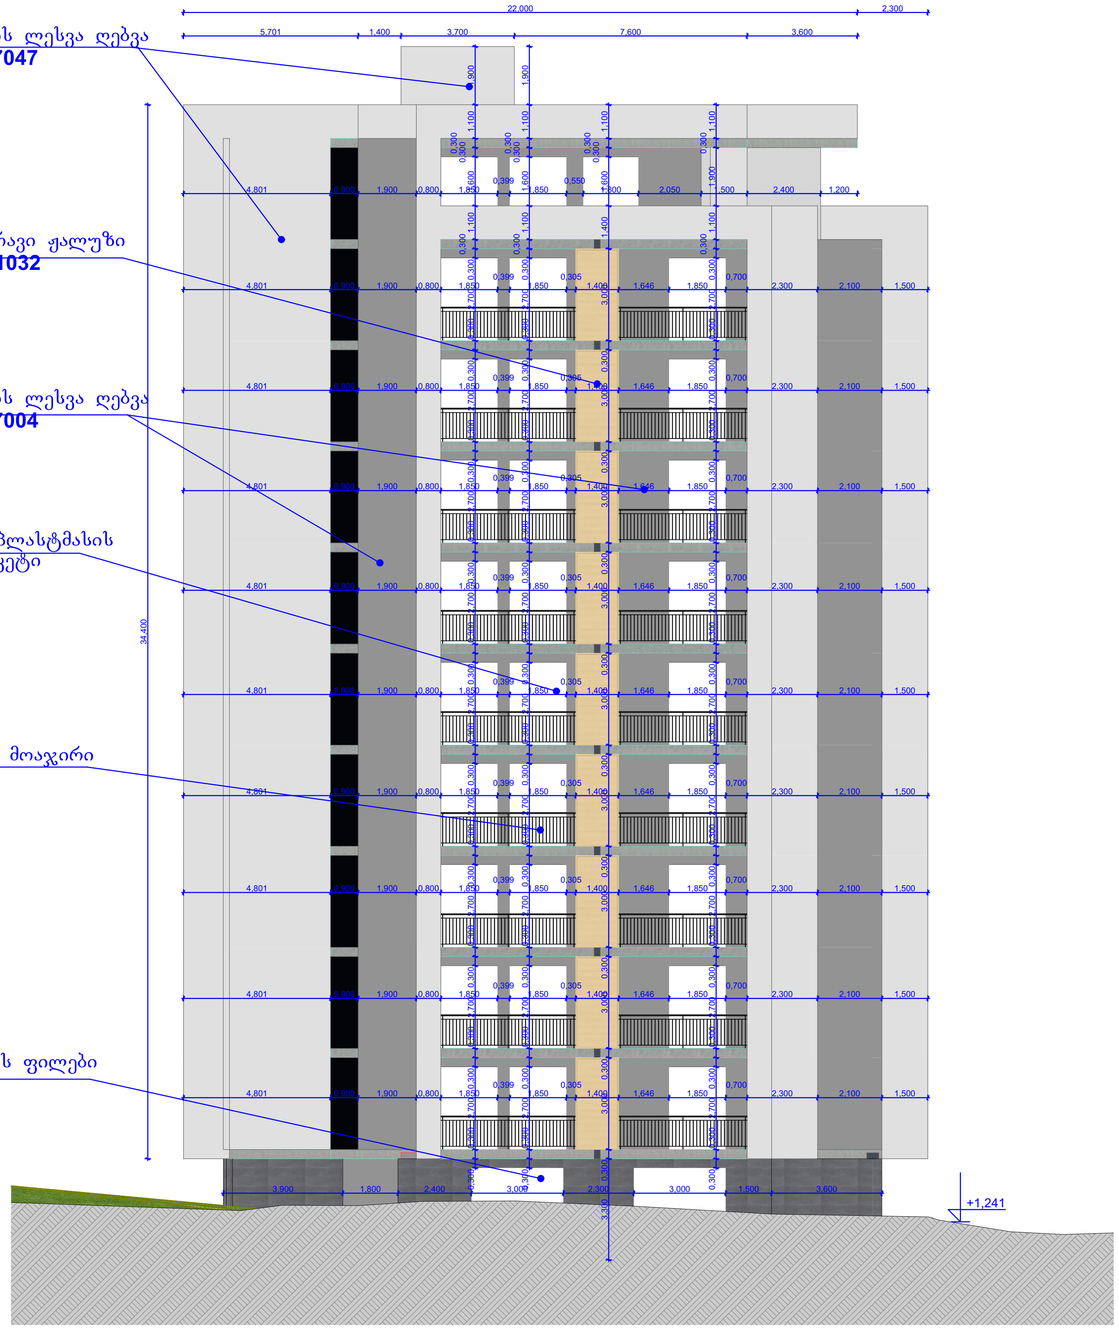

GSPublisherVersion 0.0.100.100

ხელმოწერა

მასშტაბი

თარიღი
ფურცლები

თანამდებობა

სტადია

პირობითი ნიშნები

შენიშვნები:

დირექტორი

ფურცელი

პროექტის სახელწოდება

გვარი

პროექტი

წითელი ხაზი

ღერძის ხაზი

ჭრილის მაჩვენებელი

1:100

პროექტში ცვლილებები შეთანხმებული
უნდა იქნეს პროექტის ავტორთან და
მერიის საქალაქო სამსახურთან.

დ. ლოსაბერიძე

შპს "ეი ბი 5"

პრ. ავტორი რ. ტყემალაძე

მისამართი: ქ.თბილისი, რაიონი კრწანისი
(01.18.13.010.053)

მრავალნიბისანი საცხოვრებელი სახლი

19.08.2024

A-1

ექსპლიკაცია:

ფორმატი

თბილისი 2025 წ.

11,200 3,700 5,801 1,300

34,400

5,341 1,850 0,809 1,400 1,850 2,250 1,400 1,650 1,850

0,300
0,800 1,300

1,491 0,800 1,559 0,900 0,950

0,300
1,400 1,450 1,850 0,800 1,400 1,100 1,850 1,150 1,400

0,300
1,450 1,850

0,200
0,800 1,300

1,491 0,800 1,559 0,900 0,950

0,300
1,400 1,450 1,850 0,800 1,400 1,100 1,850 1,150 1,400

0,300
1,450 1,850

0,200
0,800 1,300

1,491 0,800 1,559 0,900 0,950

0,300
1,400 1,450 1,850 0,800 1,400 1,100 1,850 1,150 1,400

0,300
1,450 1,850

0,200
0,800 1,300

1,491 0,800 1,559 0,900 0,950

0,300
1,400 1,450 1,850 0,800 1,400 1,100 1,850 1,150 1,400

0,300
1,450 1,850

0,200
0,800 1,300

1,491 0,800 1,559 0,900 0,950

0,300
1,400 1,450 1,850 0,800 1,400 1,100 1,850 1,150 1,400

0,300
1,450 1,850

0,200
0,800 1,300

1,491 0,800 1,559 0,900 0,950

0,300
1,400 1,450 1,850 0,800 1,400 1,100 1,850 1,150 1,400

0,300
1,450 1,850

0,200
0,800 1,300

1,491 0,800 1,559 0,900 0,950

0,300
1,400 1,450 1,850 0,800 1,400 1,100 1,850 1,150 1,400

0,300
1,450 1,850

0,200
0,800 1,300

1,491 0,800 1,559 0,900 0,950

0,300
1,400 1,450 1,850 0,800 1,400 1,100 1,850 1,150 1,400

0,300
1,450 1,850

0,200
0,800 1,300

1,491 0,800 1,559 0,900 0,950

0,300
1,400 1,450 1,850 0,800 1,400 1,100 1,850 1,150 1,400

0,300
1,450 1,850

0,200
0,800 1,300

3,300 31,100 1,900 1,400

3,000 0,300 0,300 2,700 0,300 0,300 2,700 0,300 0,300 2,700 0,300 0,300 3,000 0,300 2,700 0,300 0,300 2,700 0,300 0,300 2,700 0,300 0,300 2,700 0,300 0,300 2,700 0,300

0,300

1,100 1,900 1,400

3,000 0,300 0,300 2,700 0,300 0,300 2,700 0,300 0,300 2,700 0,300 0,300 3,000 0,300 2,700 0,300 0,300 2,700 0,300 0,300 2,700 0,300 0,300 2,700 0,300 0,300 2,700 0,300

0,300

1,100 1,600

0,300

1,400

3,000 0,300 0,300 2,700 0,300 0,300 2,700 0,300 0,300 2,700 0,300 0,300 3,000 0,300 2,700 0,300 0,300 2,700 0,300 0,300 2,700 0,300 0,300 2,700 0,300 0,300 2,700 0,300

0,300

1,100 1,600

0,300

1,400 1,900

3,000 0,300 0,300 2,700 0,300 0,300 2,700 0,300 0,300 2,700 0,300 0,300 3,000 0,300 2,700 0,300 0,300 2,700 0,300 0,300 2,700 0,300 0,300 2,700 0,300 0,300 2,700 0,300

0,300

1,100 1,600

0,300

1,400

0,700 3,000 2,300 3,000 3,000 3,000 6,500 1,300 3,000 0,300 3,000 0,300 3,000 0,300 3,000 0,300 3,000 0,300 3,000 0,300 3,000 0,300 3,000 0,300 3,000 0,300 3,000 3,000 0,300 3,000 0,300 3,000 0,300 3,000 0,300 3,000 0,300 3,000 0,300 3,000 0,300 3,000 0,300 3,000 0,300 3,000 3,000 0,300 3,000 0,300 3,000 0,300 3,000 0,300 3,000 0,300 3,000 0,300 3,000 0,300 3,000 0,300 3,000 0,300

+1,241
5,701 1,400 3,700 7,600 3,600 0,300 0,300 2,700 0,300 0,300 2,700 0,300 0,300 2,700 0,300 0,300 2,700 0,300 0,300 2,700 0,300 0,300 2,700 0,300 0,300 2,700 0,300 0,300 2,700 0,300 0,300 2,700 0,300 0,3001,100 1,600 0,300 0,3001,100 1,900 0,300 0,300 2,700 0,300 0,300 2,700 0,300 0,300 2,700 0,300 0,300 2,700 0,300 0,300 2,700 0,300 0,300 2,700 0,300 0,300 2,700 0,300 0,300 2,700 0,300 0,300 2,700 0,300 0,3001,100 1,600 0,300 0,3001,100 1,900 0,300 0,300 2,700 0,300 0,300 2,700 0,300 0,300 2,700 0,300 0,300 2,700 0,300 0,300 2,700 0,300 0,300 2,700 0,300 0,300 2,700 0,300 0,300 2,700 0,300 0,300 2,700 0,300 0,3001,100 1,900 0,3001,100 3,300 0,300 3,000 0,300 3,000 0,300 3,000 0,300 3,000 0,300 3,000 0,300 3,000 0,300 3,000 0,300 3,000 0,300 3,000 1,400 1,600 0,300 0,3001,100

22,000 2,300

34,400

4,801 0,900 1,900 0,800 1,850

0,399
1,850

0,550
1,800 2,050 1,500 2,400 1,200

4,801 0,900 1,900 0,800 1,850

0,399
1,850

0,305
1,400 1,646 1,850

0,700
2,300 2,100 1,500

4,801 0,900 1,900 0,800 1,850

0,399
1,850

0,305
1,400 1,646 1,850

0,700
2,300 2,100 1,500

4,801 0,900 1,900 0,800 1,850

0,399
1,850

0,305
1,400 1,646 1,850

0,700
2,300 2,100 1,500

4,801 0,900 1,900 0,800 1,850

0,399
1,850

0,305
1,400 1,646 1,850

0,700
2,300 2,100 1,500

4,801 0,900 1,900 0,800 1,850

0,399
1,850

0,305
1,400 1,646 1,850

0,700
2,300 2,100 1,500

4,801 0,900 1,900 0,800 1,850

0,399
1,850

0,305
1,400 1,646 1,850

0,700
2,300 2,100 1,500

4,801 0,900 1,900 0,800 1,850

0,399
1,850

0,305
1,400 1,646 1,850

0,700
2,300 2,100 1,500

4,801 0,900 1,900 0,800 1,850

0,399
1,850

0,305
1,400 1,646 1,850

0,700
2,300 2,100 1,500

4,801 0,900 1,900 0,800 1,850

0,399
1,850

0,305
1,400 1,646 1,850

0,700
2,300 2,100 1,500

3,900 1,800 2,400 3,000 2,300 3,000 1,500 3,600

ფასადი ა-თ
m. 1:100

ფასადი თ-ა
m. 1:100

მაღალი ხარისხის ლესვა ღებვა
RAL7004

შავი მეტალოპლასტმასის
მინაპაკეტი

შავი ლითონის მოაჯირი

ლითონის უძრავი ჟალუზი
RAL1032

მაღალი ხარისხის ლესვა ღებვა
RAL7047

კერამოგრანიტის ფილები

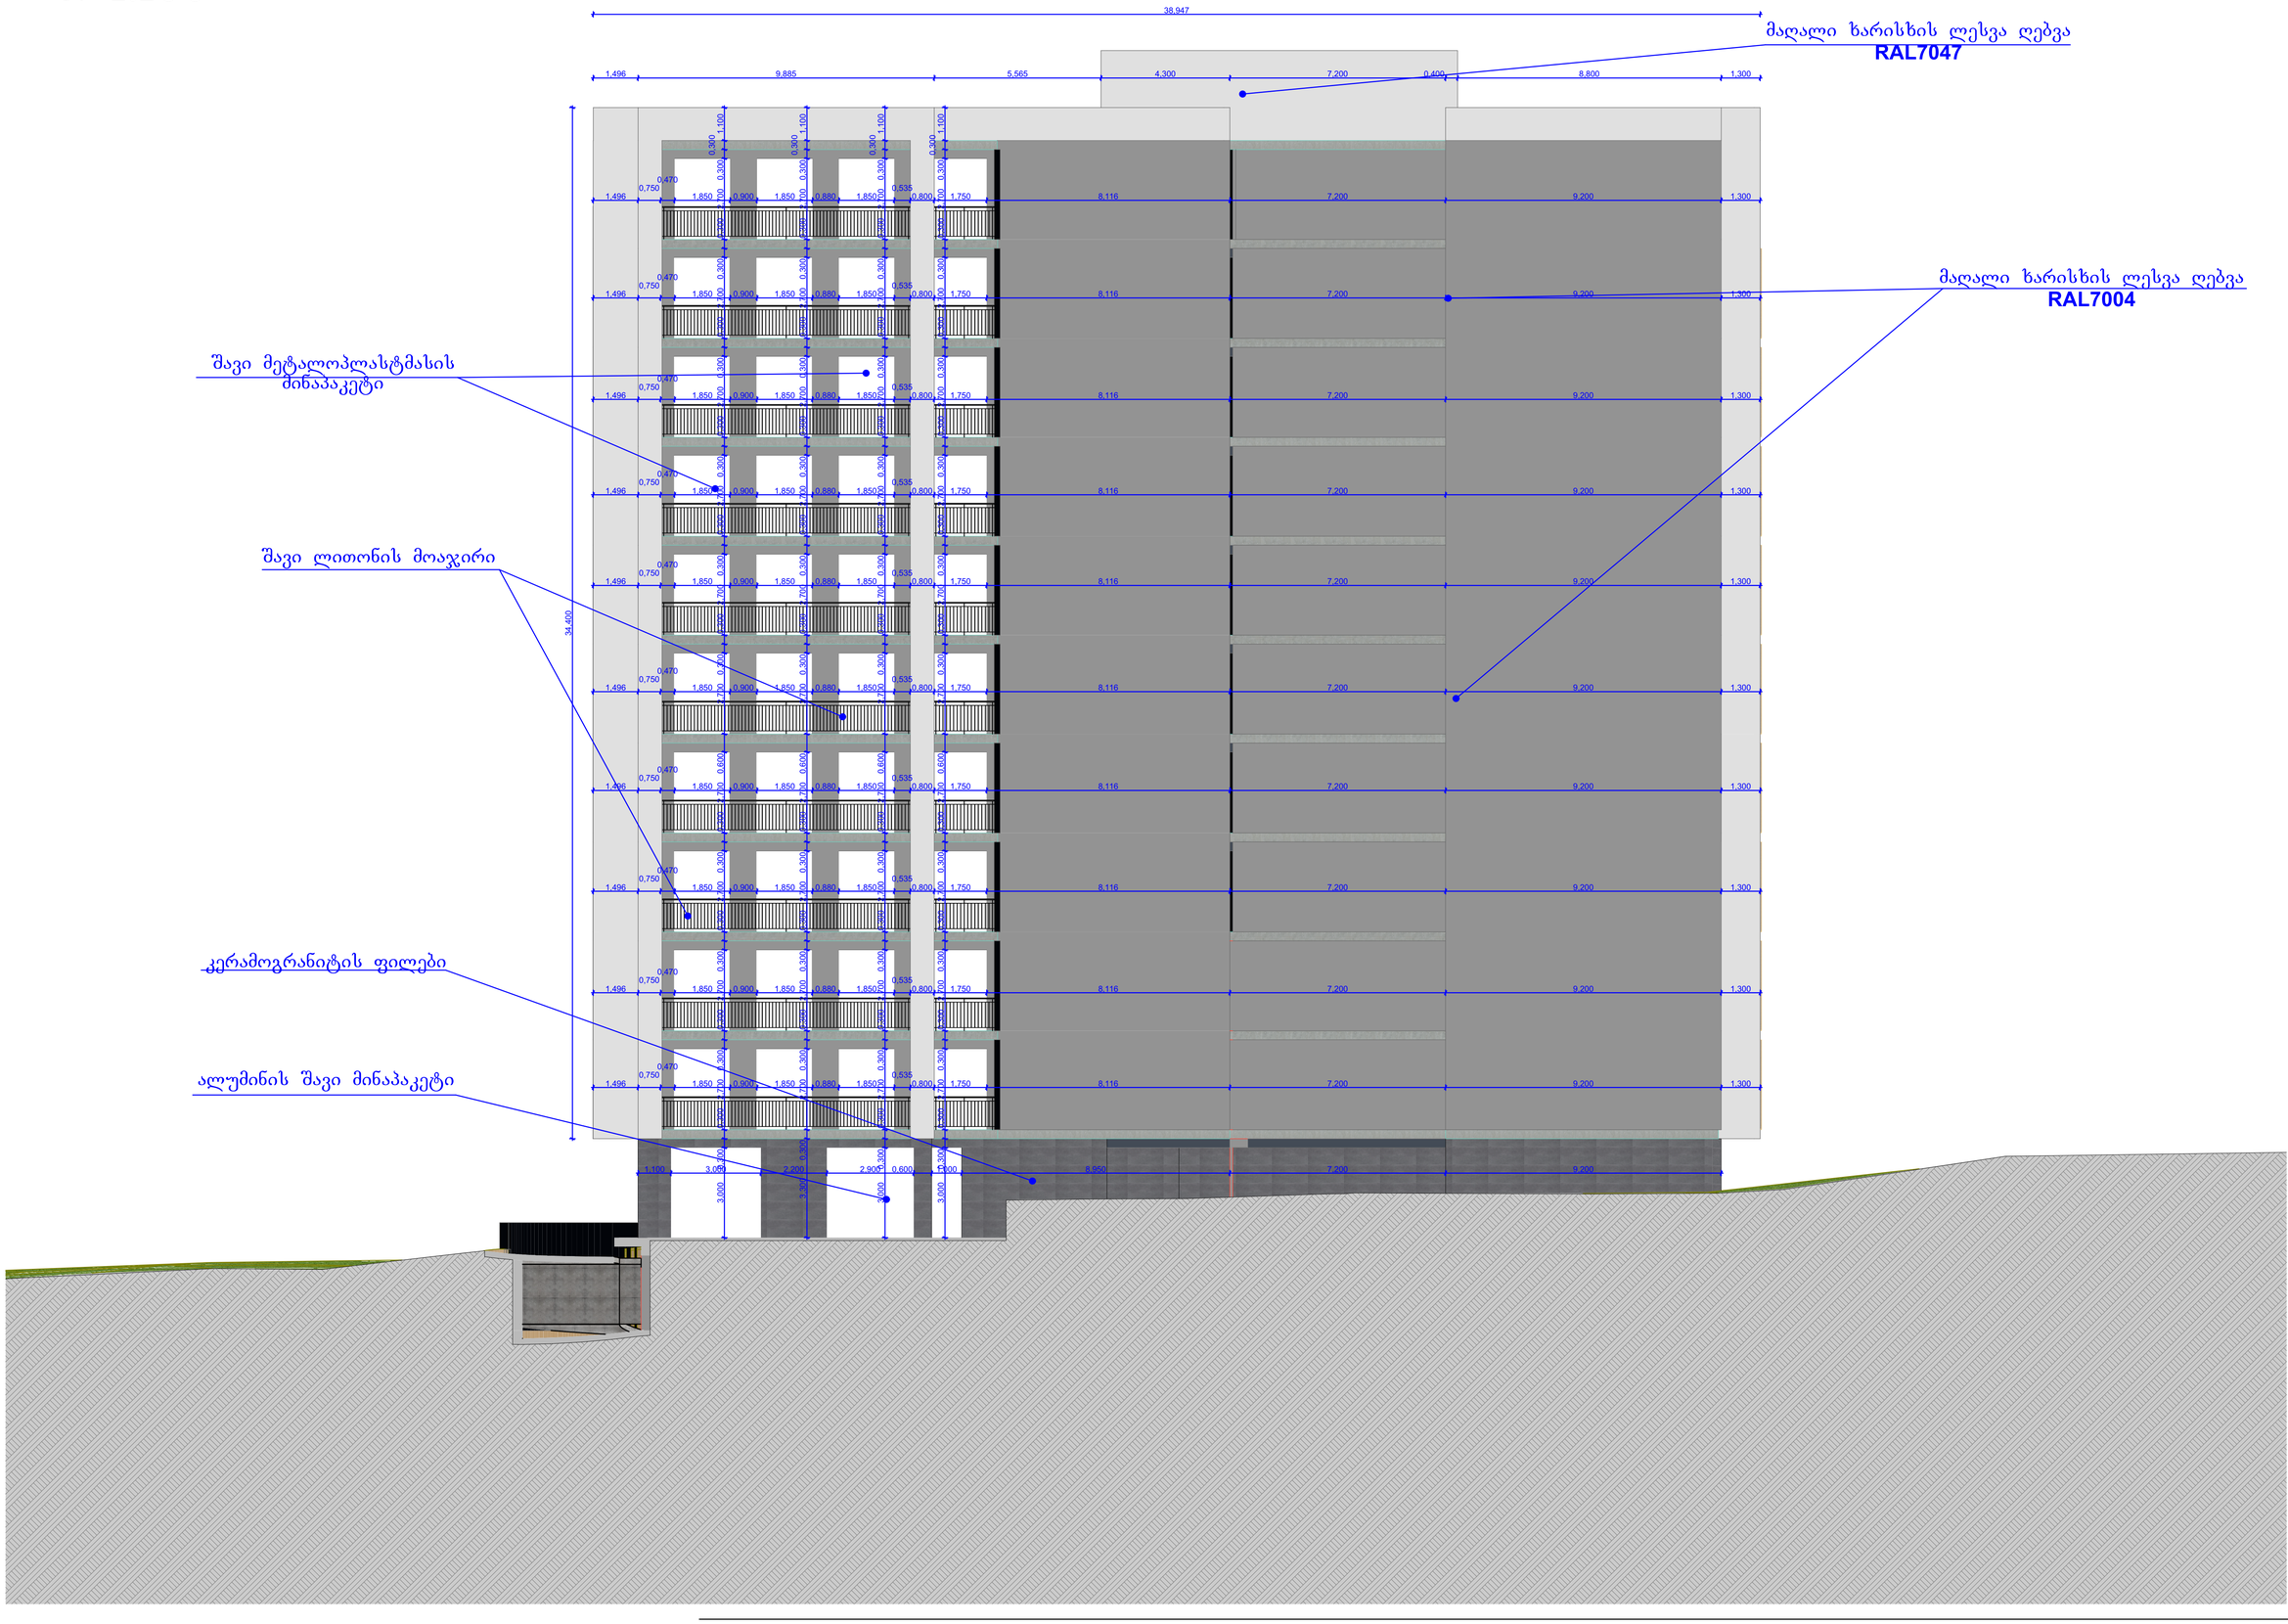

GSPublisherVersion 0.0.100.100

ხელმოწერა

მასშტაბი
თარიღი
ფურცლები

თანამდებობა

სტადია

პირობითი ნიშნები

შენიშვნები:

დირექტორი

ფურცელი

პროექტის სახელწოდება

გვარი

პროექტი

წითელი ხაზი
ღერძის ხაზი
ჭრილის მაჩვენებელი

1:100

პროექტში ცვლილებები შეთანხმებული
უნდა იქნეს პროექტის ავტორთან და
მერიის საქალაქო სამსახურთან.

დ. ლოსაბერიძე

შპს "ეი ბი 5"

პრ. ავტორი რ. ტყემალაძე

მისამართი: ქ.თბილისი, რაიონი კრწანისი
(01.18.13.010.053)
მრავალნიბისანი საცხოვრებელი სახლი

19.08.2024

A-1

ექსპლიკაცია:

ფორმატი

თბილისი 2025 წ.

1,496 9,885 5,565 4,300 7,200 0,400 8,800 1,300

1,496

0,750

0,470

1,850 0,900 1,850 0,880 1,850

0,535
0,800 1,750 8,116 7,200 9,200 1,300

1,496

0,750

0,470

1,850 0,900 1,850 0,880 1,850

0,535
0,800 1,750 8,116 7,200 9,200 1,300

1,100 3,000 2,200 2,900 0,600 1,000 8,950 7,200 9,200

34,400

3,000 0,300 0,300 2,700 0,300 0,300 2,700 0,300 0,300 2,700 0,300 0,300 2,700 0,600 2,700 0,300 0,300 2,700 0,300 0,300 2,700 0,300 0,300 2,700 0,300 0,300 2,700 0,300 0,300 2,700 0,300

0,300

1,100

3,300 0,300 2,700 0,300 0,300 2,700 0,300 0,300 2,700 0,300 0,300 2,700 0,600 2,700 0,300 0,300 2,700 0,300 0,300 2,700 0,300 0,300 2,700 0,300 0,300 2,700 0,300 0,300 2,700 0,300

0,300

1,100

3,000 0,300 0,300 2,700 0,300 0,300 2,700 0,300 0,300 2,700 0,300 0,300 2,700 0,600 2,700 0,300 0,300 2,700 0,300 0,300 2,700 0,300 0,300 2,700 0,300 0,300 2,700 0,300 0,300 2,700 0,300

0,300

1,100

3,000 0,300 0,300 2,700 0,300 0,300 2,700 0,300 0,300 2,700 0,300 0,300 2,700 0,600 2,700 0,300 0,300 2,700 0,300 0,300 2,700 0,300 0,300 2,700 0,300 0,300 2,700 0,300 0,300 2,700 0,300

0,300

1,100

38,947

ფასადი 7-1
m. 1:100

მაღალი ხარისხის ლესვა ღებვა
RAL7004

შავი მეტალოპლასტმასის
მინაპაკეტი

შავი ლითონის მოაჯირი

მაღალი ხარისხის ლესვა ღებვა
RAL7047

კერამოგრანიტის ფილები

ალუმინის შავი მინაპაკეტი

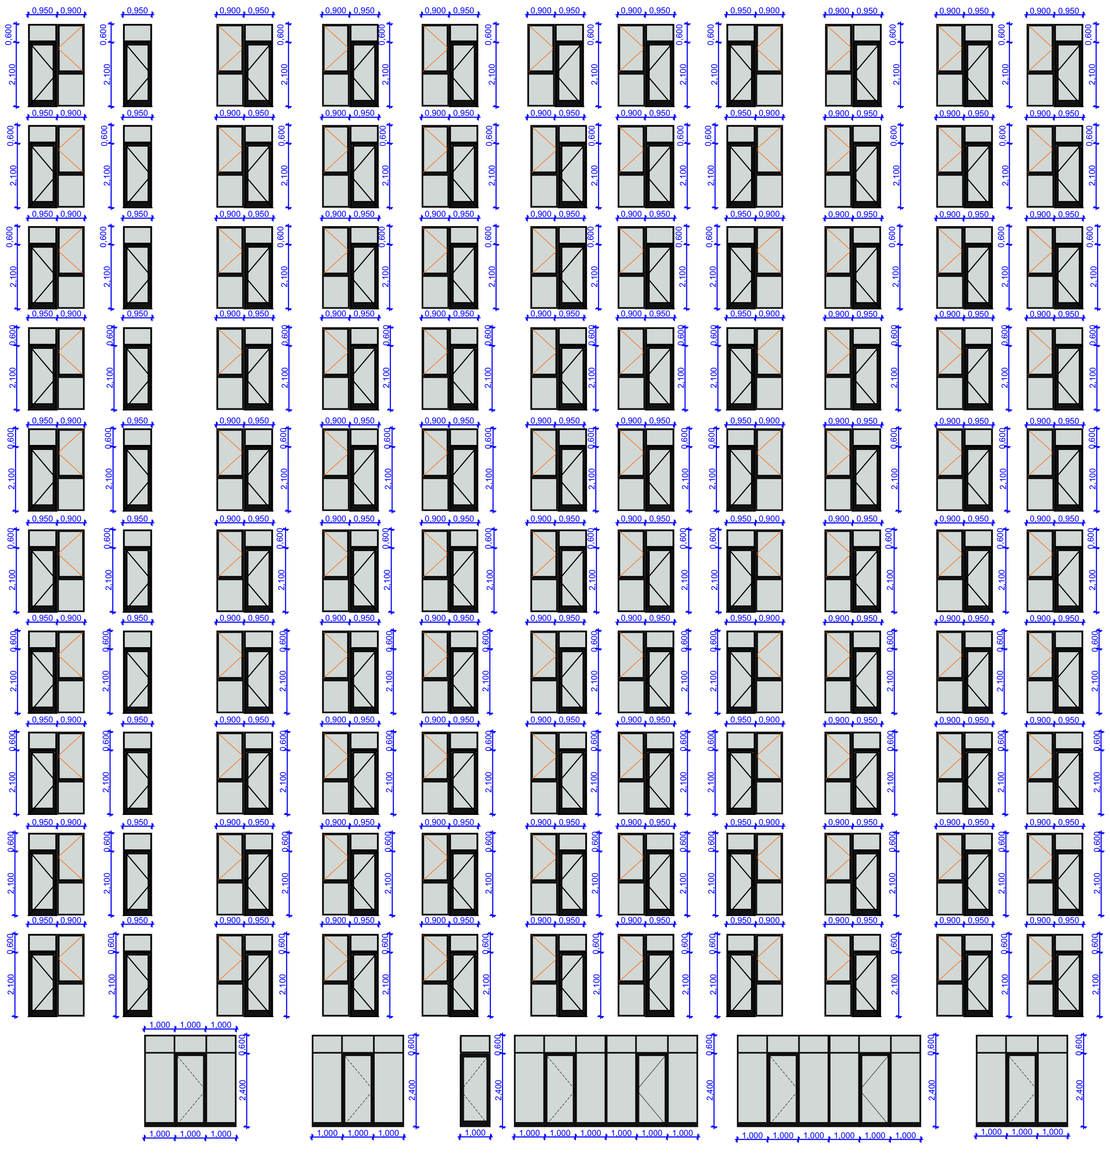

GSPublisherVersion 0.0.100.100

ხელმოწერა
მასშტაბი
თარიღი
ფურცლები

თანამდებობა
სტადია

პირობითი ნიშნები

შენიშვნები:

დირექტორი
ფურცელი

პროექტის სახელწოდება
გვარი
პროექტი

წითელი ხაზი
ღერძის ხაზი
ჭრილის მაჩვენებელი

1:100

პროექტში ცვლილებები შეთანხმებული
უნდა იქნეს პროექტის ავტორთან და
მერიის საქალაქო სამსახურთან.

დ. ლოსაბერიძე

შპს "ეი ბი 5"
პრ. ავტორი რ. ტყემალაძე

მისამართი: ქ.თბილისი, რაიონი კრწანისი
(01.18.13.010.053)
მრავალნიბისანი საცხოვრებელი სახლი

19.08.2024

A-1
ექსპლიკაცია:

ფორმატი

თბილისი 2025 წ.

0,950 0,900 0,950 0,900 0,950 0,900 0,950 0,900 0,950 0,900 0,950 0,900 0,950 0,950 0,900 0,900 0,950 0,900 0,950 0,900 0,950
0,950 0,900 0,950 0,900 0,950 0,900 0,950 0,900 0,950 0,900 0,950 0,900 0,950 0,950 0,900 0,900 0,950 0,900 0,950 0,900 0,950
0,950 0,900 0,950 0,900 0,950 0,900 0,950 0,900 0,950 0,900 0,950 0,900 0,950 0,950 0,900 0,900 0,950 0,900 0,950 0,900 0,950
0,950 0,900 0,950 0,900 0,950 0,900 0,950 0,900 0,950 0,900 0,950 0,900 0,950 0,950 0,900 0,900 0,950 0,900 0,950 0,900 0,950
0,950 0,900 0,950 0,900 0,950 0,900 0,950 0,900 0,950 0,900 0,950 0,900 0,950 0,950 0,900 0,900 0,950 0,900 0,950 0,900 0,950
0,950 0,900 0,950 0,900 0,950 0,900 0,950 0,900 0,950 0,900 0,950 0,900 0,950 0,950 0,900 0,900 0,950 0,900 0,950 0,900 0,950
0,950 0,900 0,950 0,900 0,950 0,900 0,950 0,900 0,950 0,900 0,950 0,900 0,950 0,950 0,900 0,900 0,950 0,900 0,950 0,900 0,950
0,950 0,900 0,950 0,900 0,950 0,900 0,950 0,900 0,950 0,900 0,950 0,900 0,950 0,950 0,900 0,900 0,950 0,900 0,950 0,900 0,950
0,950 0,900 0,950 0,900 0,950 0,900 0,950 0,900 0,950 0,900 0,950 0,900 0,950 0,950 0,900 0,900 0,950 0,900 0,950 0,900 0,950
0,950 0,900 0,950 0,900 0,950 0,900 0,950 0,900 0,950 0,900 0,950 0,900 0,950 0,950 0,900 0,900 0,950 0,900 0,950 0,900 0,950

2,100 0,600

2,100 0,600

2,100 0,600

2,100 0,600

2,100 0,600

2,100 0,600

2,100 0,600

2,100 0,600

2,100 0,600

2,100 0,600

2,100 0,600
2,100 0,600

2,100 0,600

2,100 0,600

2,100 0,600

2,100 0,600

2,100 0,600

2,100 0,600

2,100 0,600

2,100 0,600

2,100 0,600

2,100 0,600
2,100 0,600

2,100 0,600

2,100 0,600

2,100 0,600

2,100 0,600

2,100 0,600

2,100 0,600

2,100 0,600

2,100 0,600

2,100 0,600

2,100 0,600
2,100 0,600

2,100 0,600

2,100 0,600

2,100 0,600

2,100 0,600

2,100 0,600

2,100 0,600

2,100 0,600

2,100 0,600

2,100 0,600

2,100 0,600
2,100 0,600

2,100 0,600

2,100 0,600

2,100 0,600

2,100 0,600

2,100 0,600

2,100 0,600

2,100 0,600

2,100 0,600

2,100 0,600

2,100 0,600
2,100 0,600

2,100 0,600

2,100 0,600

2,100 0,600

2,100 0,600

2,100 0,600

2,100 0,600

2,100 0,600

2,100 0,600

2,100 0,600

2,100 0,600
2,100 0,600

2,100 0,600

2,100 0,600

2,100 0,600

2,100 0,600

2,100 0,600

2,100 0,600

2,100 0,600

2,100 0,600

2,100 0,600

2,100 0,600
2,100 0,600

2,100 0,600

2,100 0,600

2,100 0,600

2,100 0,600

2,100 0,600

2,100 0,600

2,100 0,600

2,100 0,600

2,100 0,600

2,100 0,600
2,100 0,600

2,100 0,600

2,100 0,600

2,100 0,600

2,100 0,600

2,100 0,600

2,100 0,600

2,100 0,600

2,100 0,600

2,100 0,600

2,100 0,600
2,100 0,600

2,100 0,600

2,100 0,600

2,100 0,600

2,100 0,600

2,100 0,600

2,100 0,600

2,100 0,600

2,100 0,600

2,100 0,600

2,100 0,600
1,000 1,000 1,000

2,400 0,600

2,400 0,600

2,400 0,600

2,400 0,600

2,400 0,600

2,400 0,600
1,000 1,000 1,000 1,000 1,000 1,000 1,000 1,000 1,000 1,000 1,000 1,000 1,000 1,000 1,000 1,000 1,000 1,000 1,000

1,000 1,000 1,000

ფასადი 1-7

ფასადი 1-7
m. 1:100

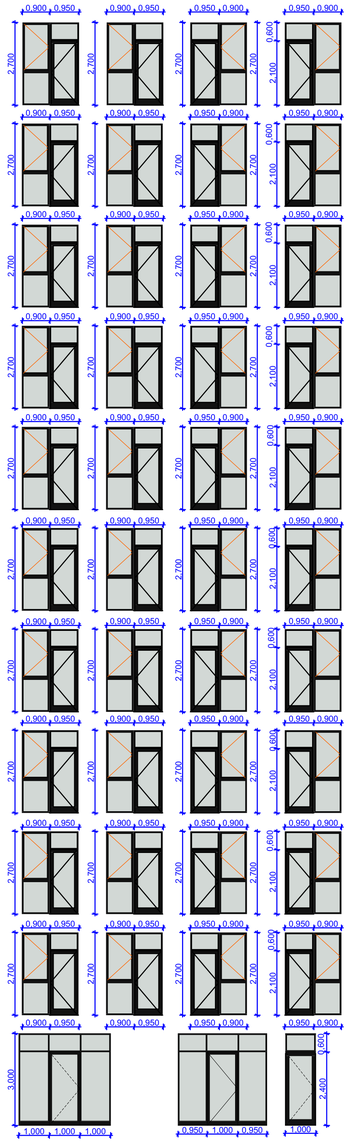

GSPublisherVersion 0.0.100.100

ხელმოწერა

მასშტაბი
თარიღი
ფურცლები

თანამდებობა

სტადია

პირობითი ნიშნები

შენიშვნები:

დირექტორი

ფურცელი

პროექტის სახელწოდება

გვარი

პროექტი

წითელი ხაზი
ღერძის ხაზი
ჭრილის მაჩვენებელი

1:100

პროექტში ცვლილებები შეთანხმებული
უნდა იქნეს პროექტის ავტორთან და
მერიის საქალაქო სამსახურთან.

დ. ლოსაბერიძე

შპს "ეი ბი 5"

პრ. ავტორი რ. ტყემალაძე

მისამართი: ქ.თბილისი, რაიონი კრწანისი
(01.18.13.010.053)
მრავალნიბისანი საცხოვრებელი სახლი

19

.08.202

4

A-

1

ექსპლიკაცია:

ფორმატი

თბილისი 202

5 w.

0,900 0,950 0,950 0,900 0,900 0,950 0,950 0,900 0,950

0,900 0,950 0,950 0,900 0,900 0,950 0,950 0,900 0,950

0,900 0,950 0,950 0,900 0,900 0,950 0,950 0,900 0,950

0,900 0,950 0,950 0,900 0,900 0,950 0,950 0,900 0,950

0,900 0,950 0,950 0,900 0,900 0,950 0,950 0,900 0,950

0,900 0,950 0,950 0,900 0,900 0,950 0,950 0,900 0,950

0,900 0,950 0,950 0,900 0,900 0,950 0,950 0,900 0,950

0,900 0,950 0,950 0,900 0,900 0,950 0,950 0,900 0,950

0,900 0,950 0,950 0,900 0,900 0,950 0,950 0,900 0,950

1,000 1,000 1,000 1,000 1,000 1,000 1,000 1,000 1,000

3,000

3,000

3,000

2,700 2,700 2,700 2,700 2,700 2,700 2,700 2,700 2,700

2,700 2,700 2,700 2,700 2,700 2,700 2,700 2,700 2,700

2,700 2,700 2,700 2,700 2,700 2,700 2,700 2,700 2,700

2,700 2,700 2,700 2,700 2,700 2,700 2,700 2,700 2,700

2,700 2,700 2,700 2,700 2,700 2,700 2,700 2,700 2,700

2,700 2,700 2,700 2,700 2,700 2,700 2,700 2,700 2,700

2,700

2,700

2,700

1,850 1,850 1,850

ფასადი ა-თ

0,950 0,850 0,950 0,850 0,950 0,900

1,600 2,100

0,600

2,100 0,600 2,100 0,600 2,100 0,600 2,100 0,600 2,100 0,600 2,100 0,600 2,100 0,600 2,100 0,600 2,100 0,600

1,150 1,550

1,150 1,550

1,150 1,550

1,800 1,800 1,850 0,900 0,950

2,100 0,600
0,950 0,850 0,950 0,850

0,950 0,850 0,950 0,850

0,950 0,850 0,950 0,850

0,950 0,850 0,950 0,850

0,950 0,850 0,950 0,850

0,950 0,850 0,950 0,850

0,950 0,850 0,950 0,850

0,950 0,850 0,950 0,850

1,000 1,000 1,000

1,600

1,000 1,000 1,000 2,100 0,600 2,100 0,600 2,100 0,600 2,100 0,600 2,100 0,600 2,100 0,600 2,100 0,600 2,100 0,600

0,900 0,950

0,900 0,950

0,900 0,950

0,900 0,950

0,900 0,950

0,900 0,950

0,900 0,950

0,900 0,950

ფასადი თ-ა 0,900 0,950 0,900 0,950 0,950 0,900 0,950 0,900

0,900 0,950 0,900 0,950 0,950 0,900 0,950 0,900

0,900 0,950 0,900 0,950 0,950 0,900 0,950 0,900

0,900 0,950 0,900 0,950 0,950 0,900 0,950 0,900

0,900 0,950 0,900 0,950 0,950 0,900 0,950 0,900

0,900 0,950 0,900 0,950 0,950 0,900 0,950 0,900

0,900 0,950 0,900 0,950 0,950 0,900 0,950 0,900

0,900 0,950 0,900 0,950 0,950 0,900 0,950 0,900

0,900 0,950 0,900 0,950 0,950 0,900 0,950 0,900

0,900 0,950 0,900 0,950 0,950 0,900 0,950 0,900

0,900 0,950 0,900 0,950 0,950 0,900 0,950 0,900

3,000 2,700 2,700 2,700 2,700 2,700 2,700 2,700 2,700 2,700 2,700

2,700 2,700 2,700 2,700 2,700 2,700 2,700 2,700 2,700 2,700

2,700 2,700 2,700 2,700 2,700 2,700 2,700 2,700 2,700 2,700

2,700 2,700 2,700 2,700 2,700 2,700 2,700 2,700 2,700 2,700

2,100 0,600 2,100 0,600 2,100 0,600 2,100 0,600 2,100 0,600 2,100 0,600 2,100 0,600 2,100 0,600 2,100 0,600 2,100 0,600

1,000 1,000 1,000 0,950 1,000 0,950 1,000

2,400 0,600

ფასადი 7-1

ფასადი ა-თ
m. 1:100

ფასადი თ-ა
m. 1:100

ფასადი 7-1
m. 1:100