
საპროექტო არეალის სქემა

საპროექტო გზა

საპროექტო ტროტუარი

არსებული (მოწყობილი გზა და ტროტუარი)

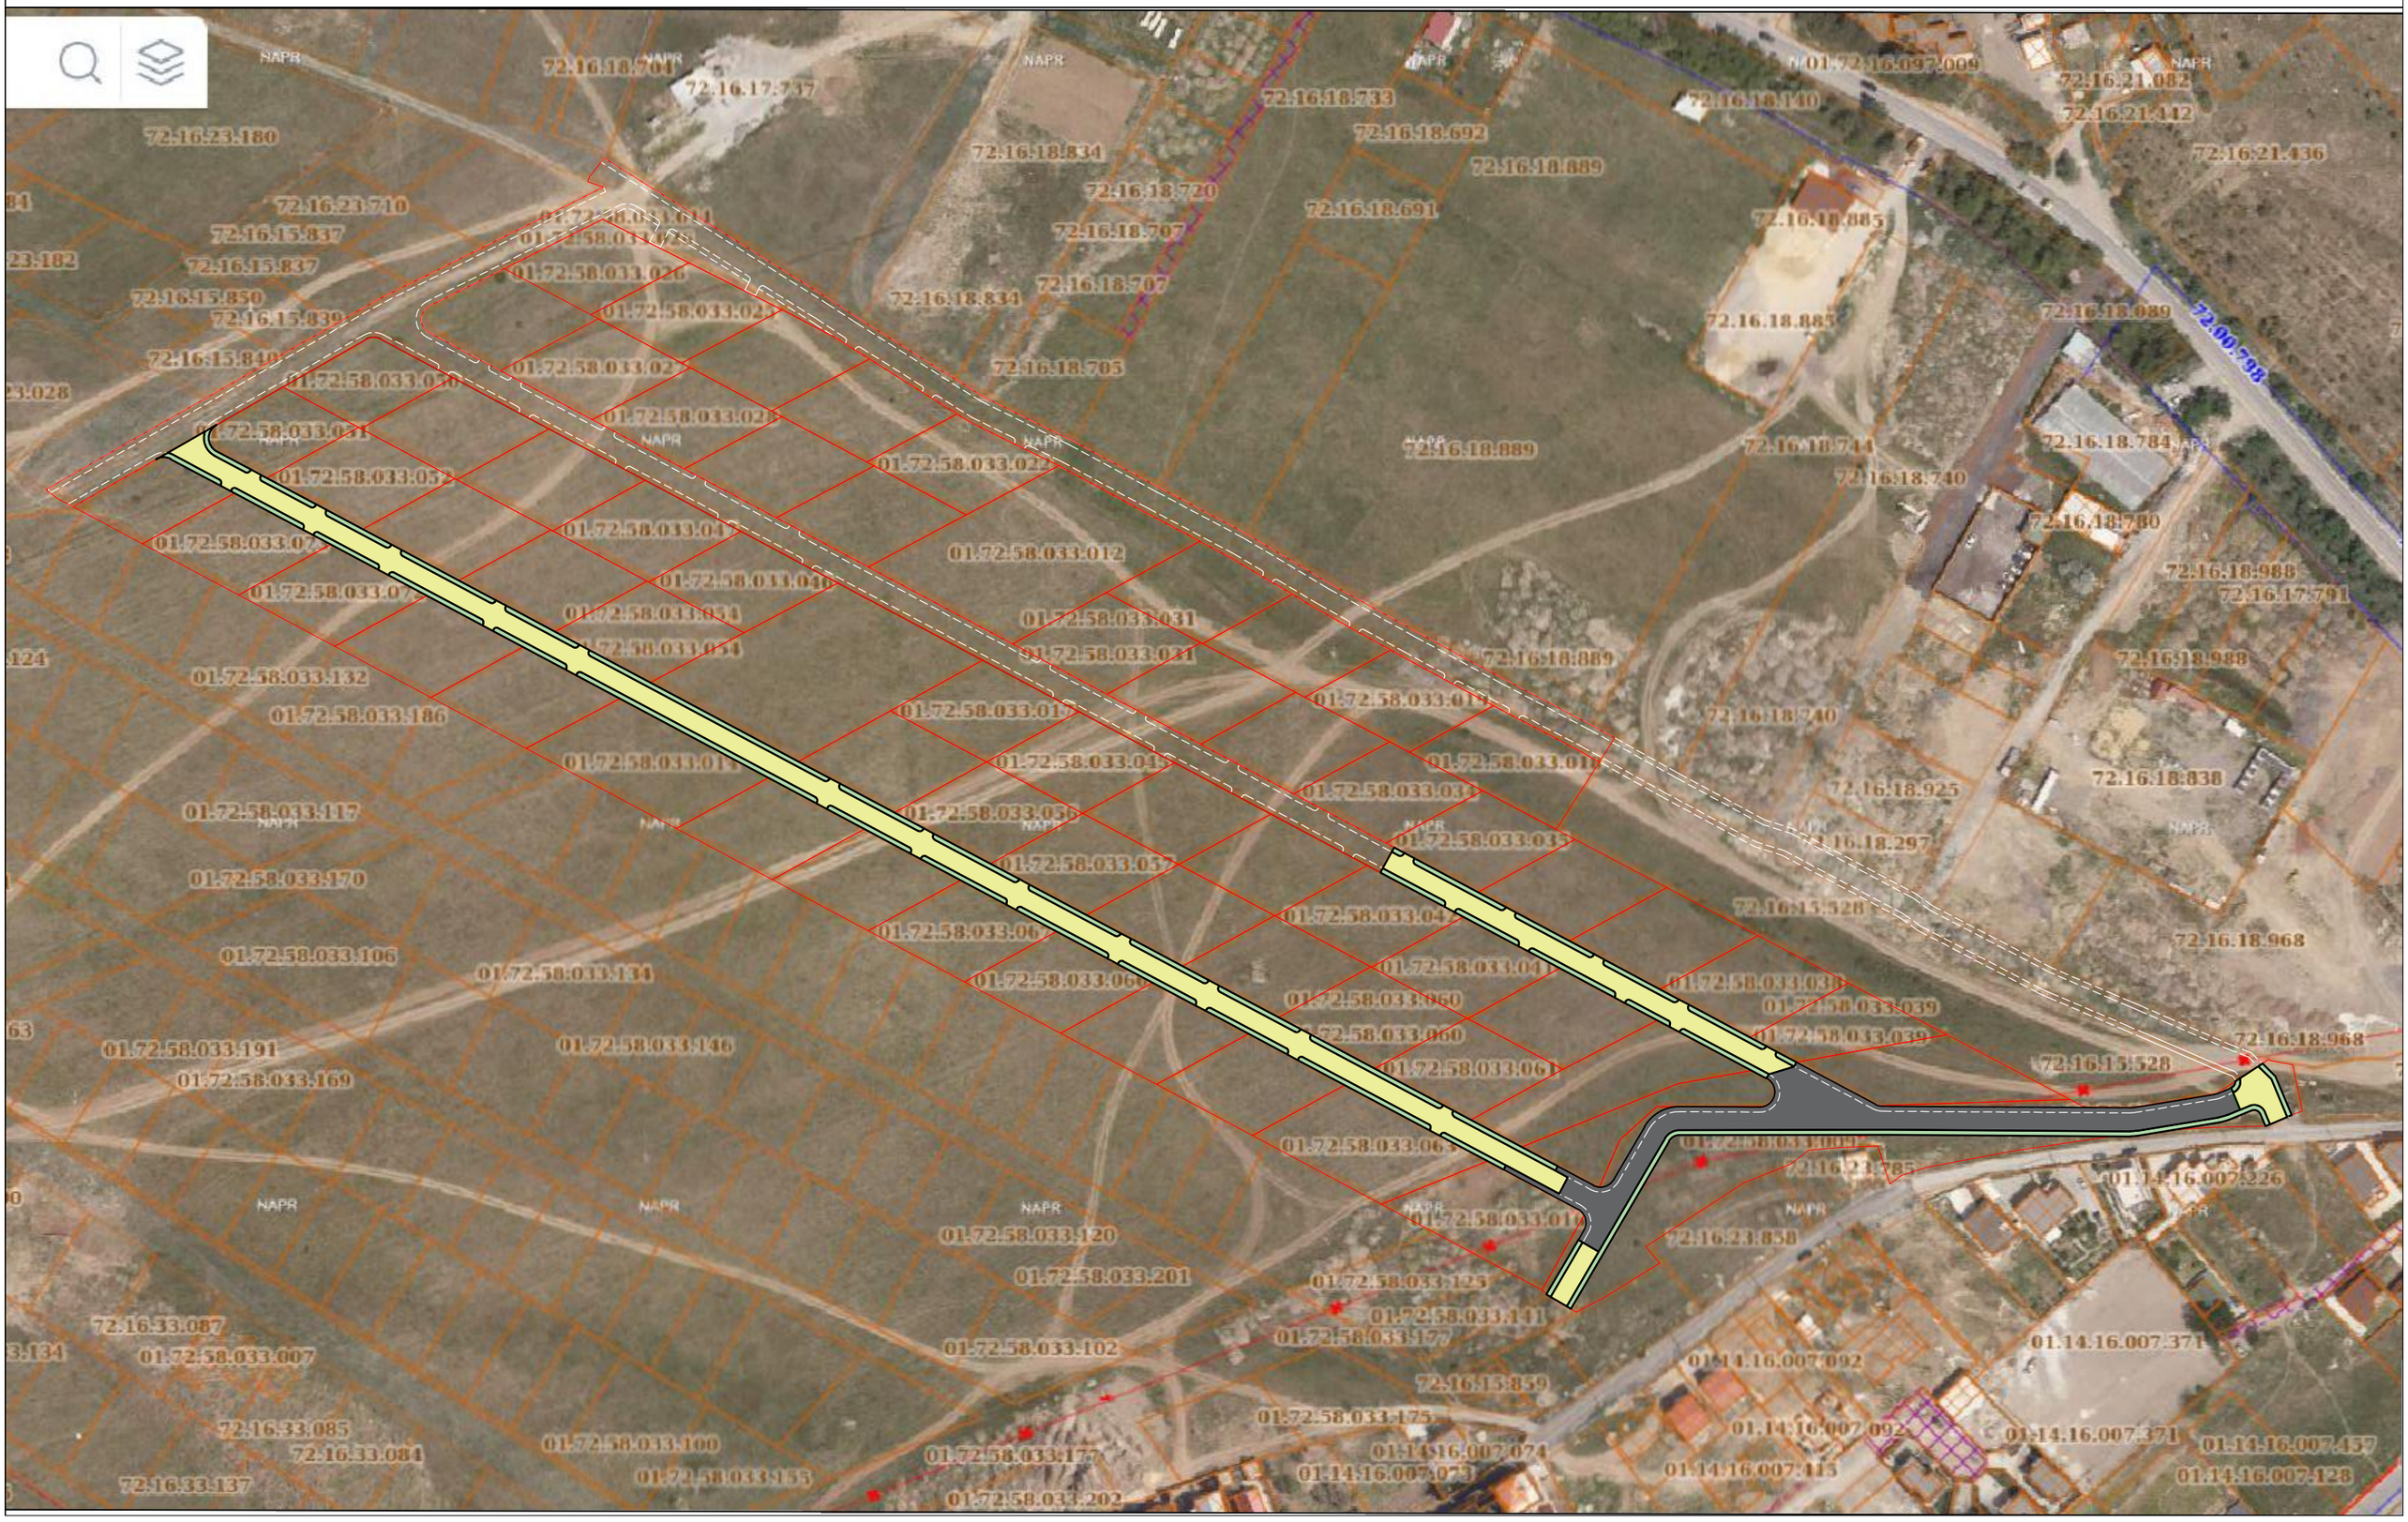

ფოტომონტაჟი





სამანქანო გზა - ასფალტი
საფეხმავლო ტროტუარი ბეტ. ბორდიურით და ფილებით მოპირკეთება
გზის სიგანე 5.5 მ.
ტროტუარის სიგანე 1.5 მ.