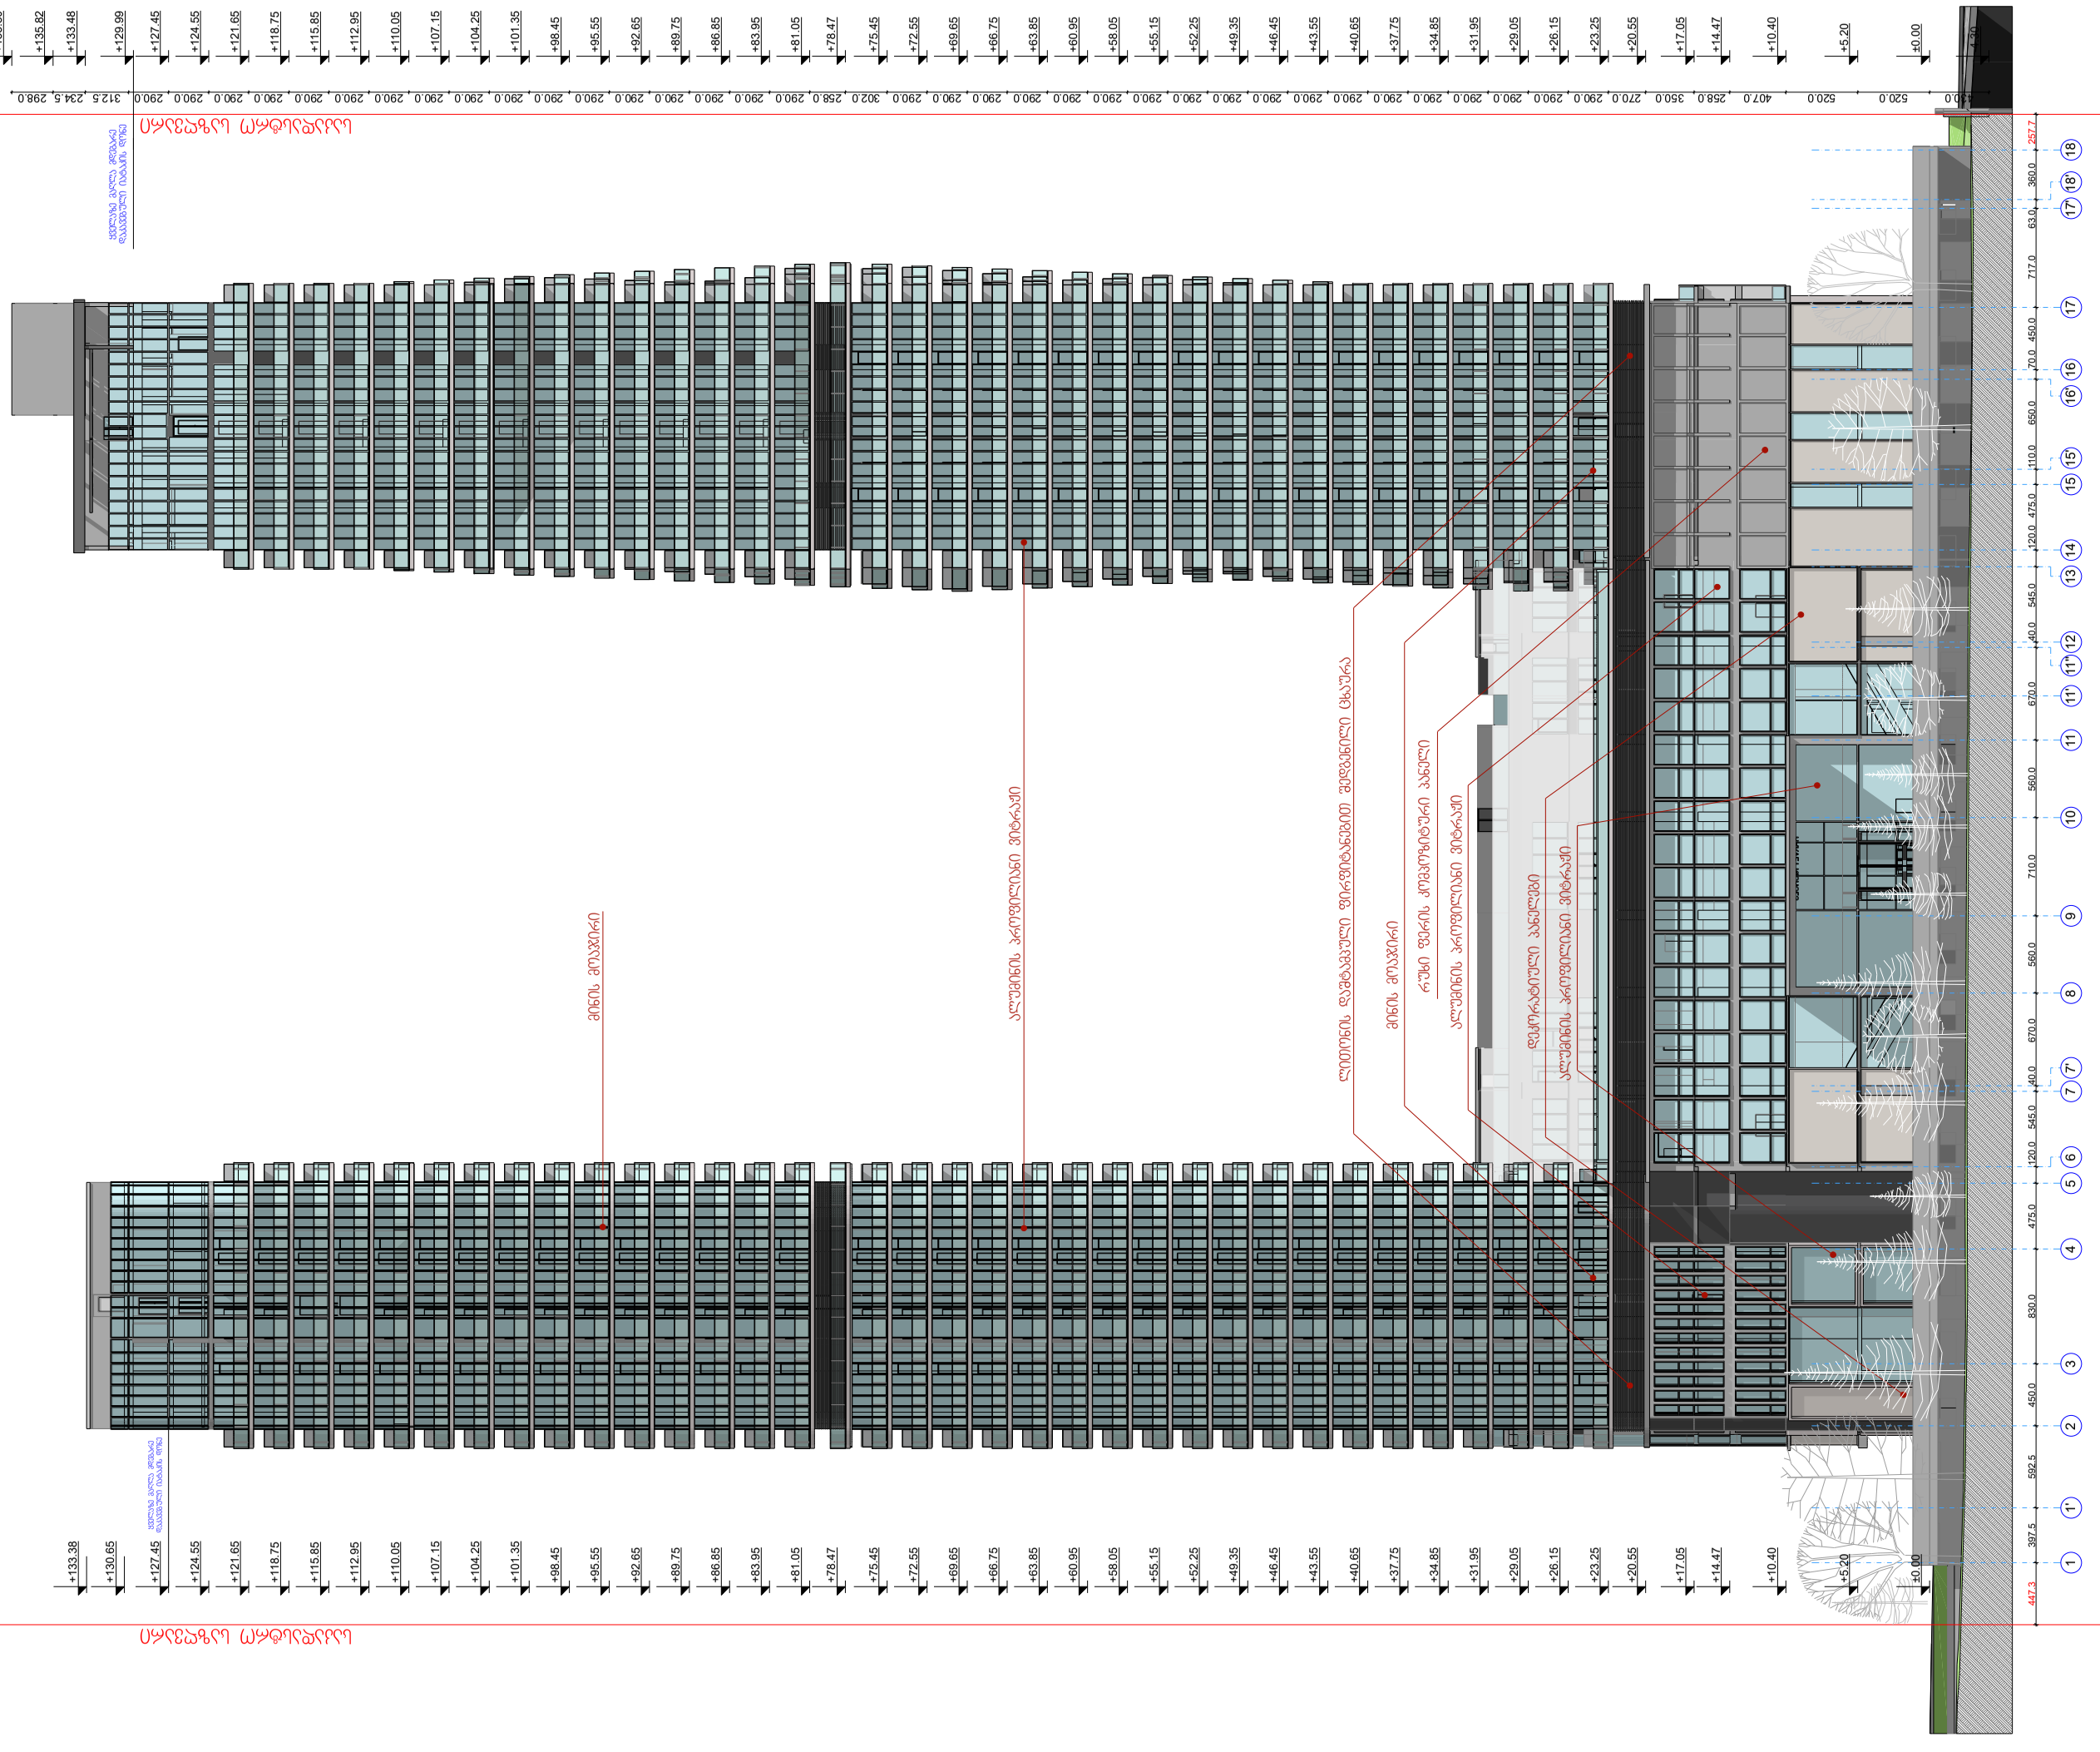

ᲤᲣᲠᲪᲚᲘᲡ ᲤᲝᲠᲛᲐᲢᲘ:

A 2

ᲤᲐᲘᲚᲘᲡ ᲡᲐᲮᲔᲚᲘ:

ᲤᲣᲠᲪᲔᲚᲘ:

ᲝᲑᲘᲔᲥᲢᲘᲡ ᲓᲐᲡᲐᲮᲔᲚᲔᲑᲐ

ᲛᲠᲐᲕᲐᲚᲤᲣᲜᲥᲪᲘᲣᲠᲘ ᲨᲔᲜᲝᲑᲘᲡ
ᲐᲠᲥᲘᲢᲔᲥᲢᲣᲠᲣᲚᲘ ᲞᲠᲝᲔᲥᲢᲘ
Ქ. ᲗᲑᲘᲚᲘᲡᲘ, ᲡᲚ. ᲧᲐᲖᲑᲔᲒᲘᲡ ᲒᲐᲛᲖ. №22
(ᲡᲐᲙᲐᲓᲐᲡᲢᲠᲝ ᲙᲝᲓᲘ; 01.10.16.002.018)

ᲞᲘᲠᲝᲑᲘᲗᲘ ᲜᲘᲨᲜᲔᲑᲘ

- ᲡᲐᲙᲐᲓᲐᲡᲢᲠᲝ ᲡᲐᲖᲦᲕᲐᲠᲘ
- ±0,000 — ᲐᲠᲥᲘᲢᲔᲥᲢᲣᲠᲣᲚᲘ ᲜᲘᲨᲜᲣᲚᲘ
- (1) — ᲦᲔᲠᲫᲘᲡ ᲦᲘᲜᲔ
- ᲑᲠᲣᲜᲒᲘ

ᲨᲔᲜᲘᲨᲕᲜᲔᲑᲘ

ᲓᲐᲛᲙᲕᲔᲗᲘ

ᲨᲡᲗ „ᲝᲠᲒᲘ ᲯᲒᲣᲤᲘ ᲗᲑᲘᲚᲘᲡᲘ"
(ᲡᲐᲘ№ 405107682)

ᲨᲔᲛᲡᲠᲣᲚᲔᲑᲔᲚᲘ

ᲞᲝᲖᲘᲪᲘᲐ	ᲡᲐᲮᲔᲚᲘ/ᲒᲕᲐᲠᲘ	ᲮᲔᲚᲛᲝᲬ.
ᲓᲘᲠᲔᲥᲢᲝᲠᲘ	Ი. ᲙᲔᲠᲙᲔᲚᲘᲫᲔ	
ᲞᲠ. ᲛᲗᲐᲕᲐᲠᲘ ᲐᲠᲥᲘᲢᲔᲥᲢᲝᲠᲘ	Ზ. ᲓᲘᲐᲙᲝᲜᲘᲨᲕᲘᲚᲘ	
ᲞᲠ. ᲐᲕᲢᲝᲠᲘ	Ზ. ᲙᲘᲠᲙᲔᲚᲘᲐ	

JOB ID:

ᲜᲐᲮᲐᲖᲘ:

ᲤᲐᲡᲐᲓᲘ 1-18
ᲦᲔᲠᲫᲔᲑᲨᲘ

ᲗᲐᲠᲘᲦᲘ: 2025 Წ.

ᲛᲐᲡᲨᲢᲐᲑᲘ:

ᲡᲥᲔᲢᲝᲠᲘ:

ᲔᲢᲐᲞᲘ	ᲤᲣᲠᲪᲔᲚᲘ	ᲤᲣᲠᲪᲚᲔᲑᲘ
ᲯᲣᲯᲐ		

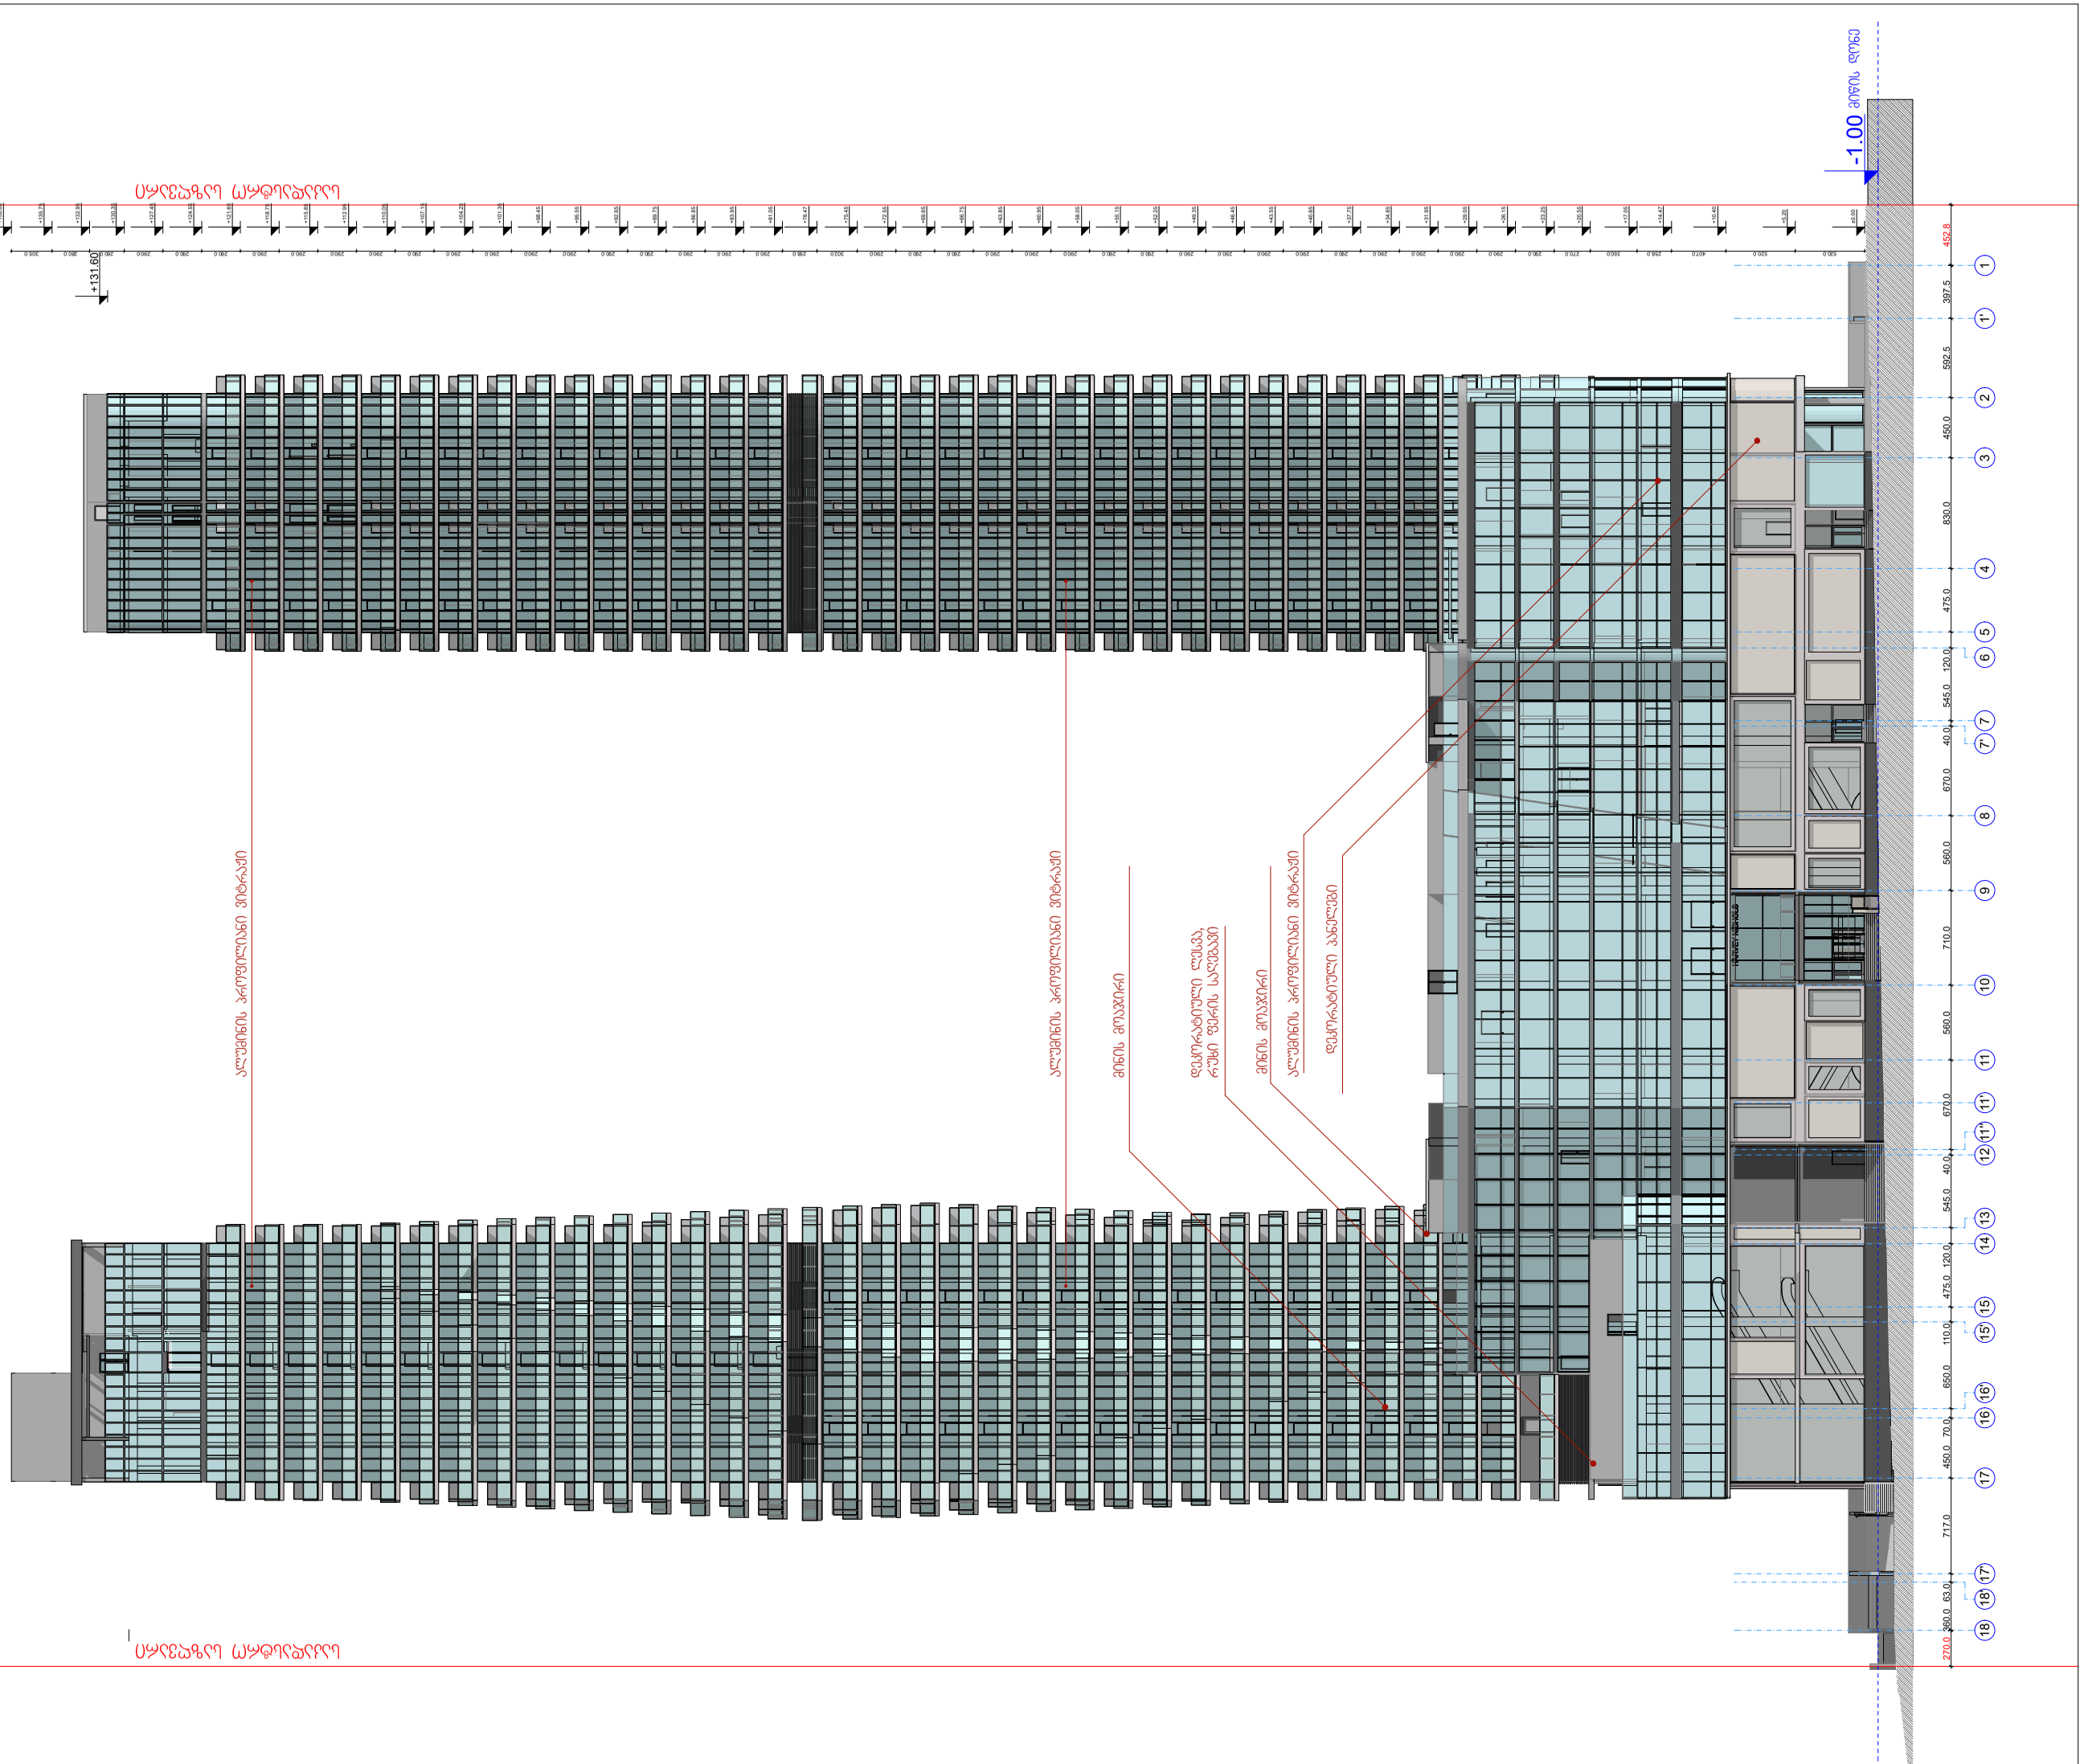

ფურცლის ფორმატი:	ფაილის სახელი:
A 2	ფურცელი:

ობიექტის დასახელება

მრავალფუნქციური შენობის
არქიტექტურული პროექტი
ქ. თბილისი, ალ. ყაზბეგის გამზ. №22
(საკადასტრო კოდი; 01.10.16.002.018)

პირობითი ნიშნები

- საკადასტრო საზღვარი
- ±0,000 არქიტექტურული ნიშნული
- 1 ღერძის ხაზი
- ბრუნვი

შენიშვნები

დამკვეთი

შპს „ორგი ჯგუფი თბილისი"
(ს/№ 405107682)

შემსრულებელი

პოზიცია	სახელი/გვარი	ხელმოწ.
დირექტორი	ი. კვერღელიძე	
პრ. მთავარი არქიტექტორი	ზ. დიაკვნიშვილი	
პრ. ავტორი	ზ. კვირკველია	

JOB ID:

თარიღი: 2025 წ.

მასშტაბი:

სექტორი:

ნახაზი:

ფასადი 18-1
ღერძებში

ეტაპი	ფურცელი	ფურცლები
გუშა		

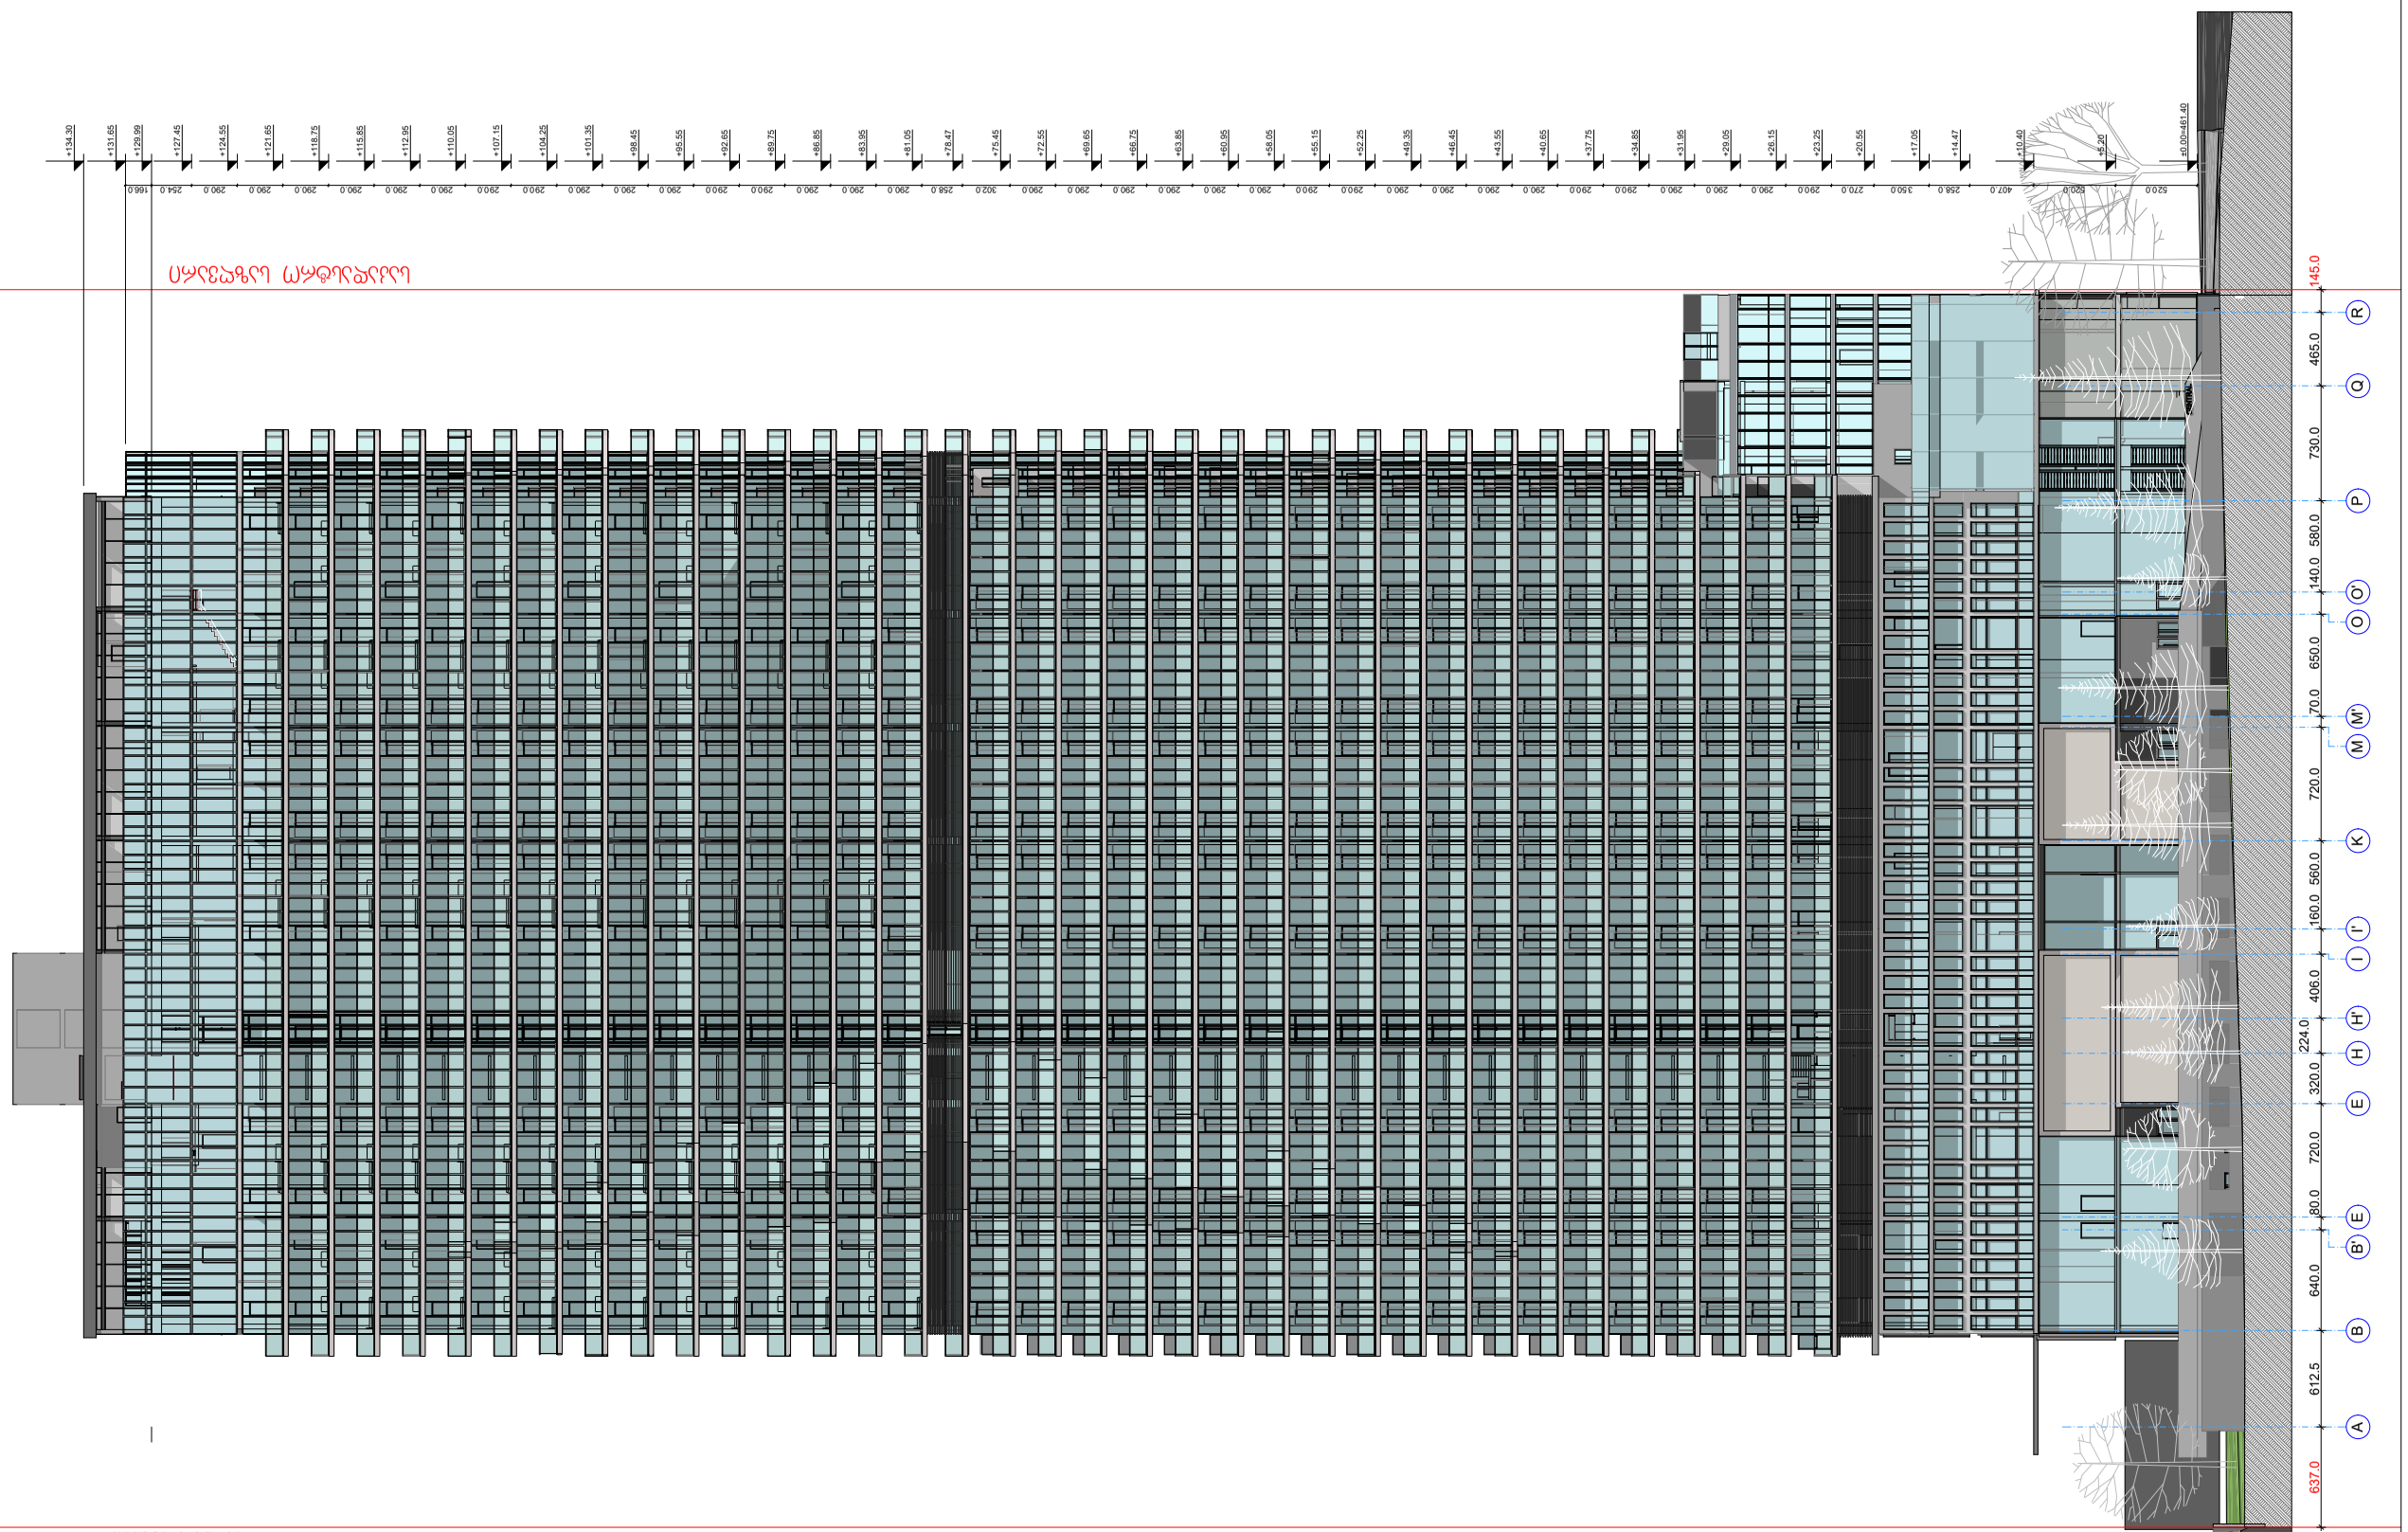
+134.30
+131.65
+129.00
+127.45
+124.55
+121.65
+118.75
+115.85
+112.95
+110.05
+107.15
+104.25
+101.35
+98.45
+95.55
+92.65
+89.75
+86.85
+83.95
+81.05
+78.47
+75.45
+72.55
+69.65
+66.75
+63.85
+60.95
+58.05
+55.15
+52.25
+49.35
+46.45
+43.55
+40.65
+37.75
+34.85
+31.95
+29.05
+26.15
+23.25
+20.55
+17.05
+14.47
+10.40
+5.20
±0.00=461.40
166.0
254.0
290.0
290.0
290

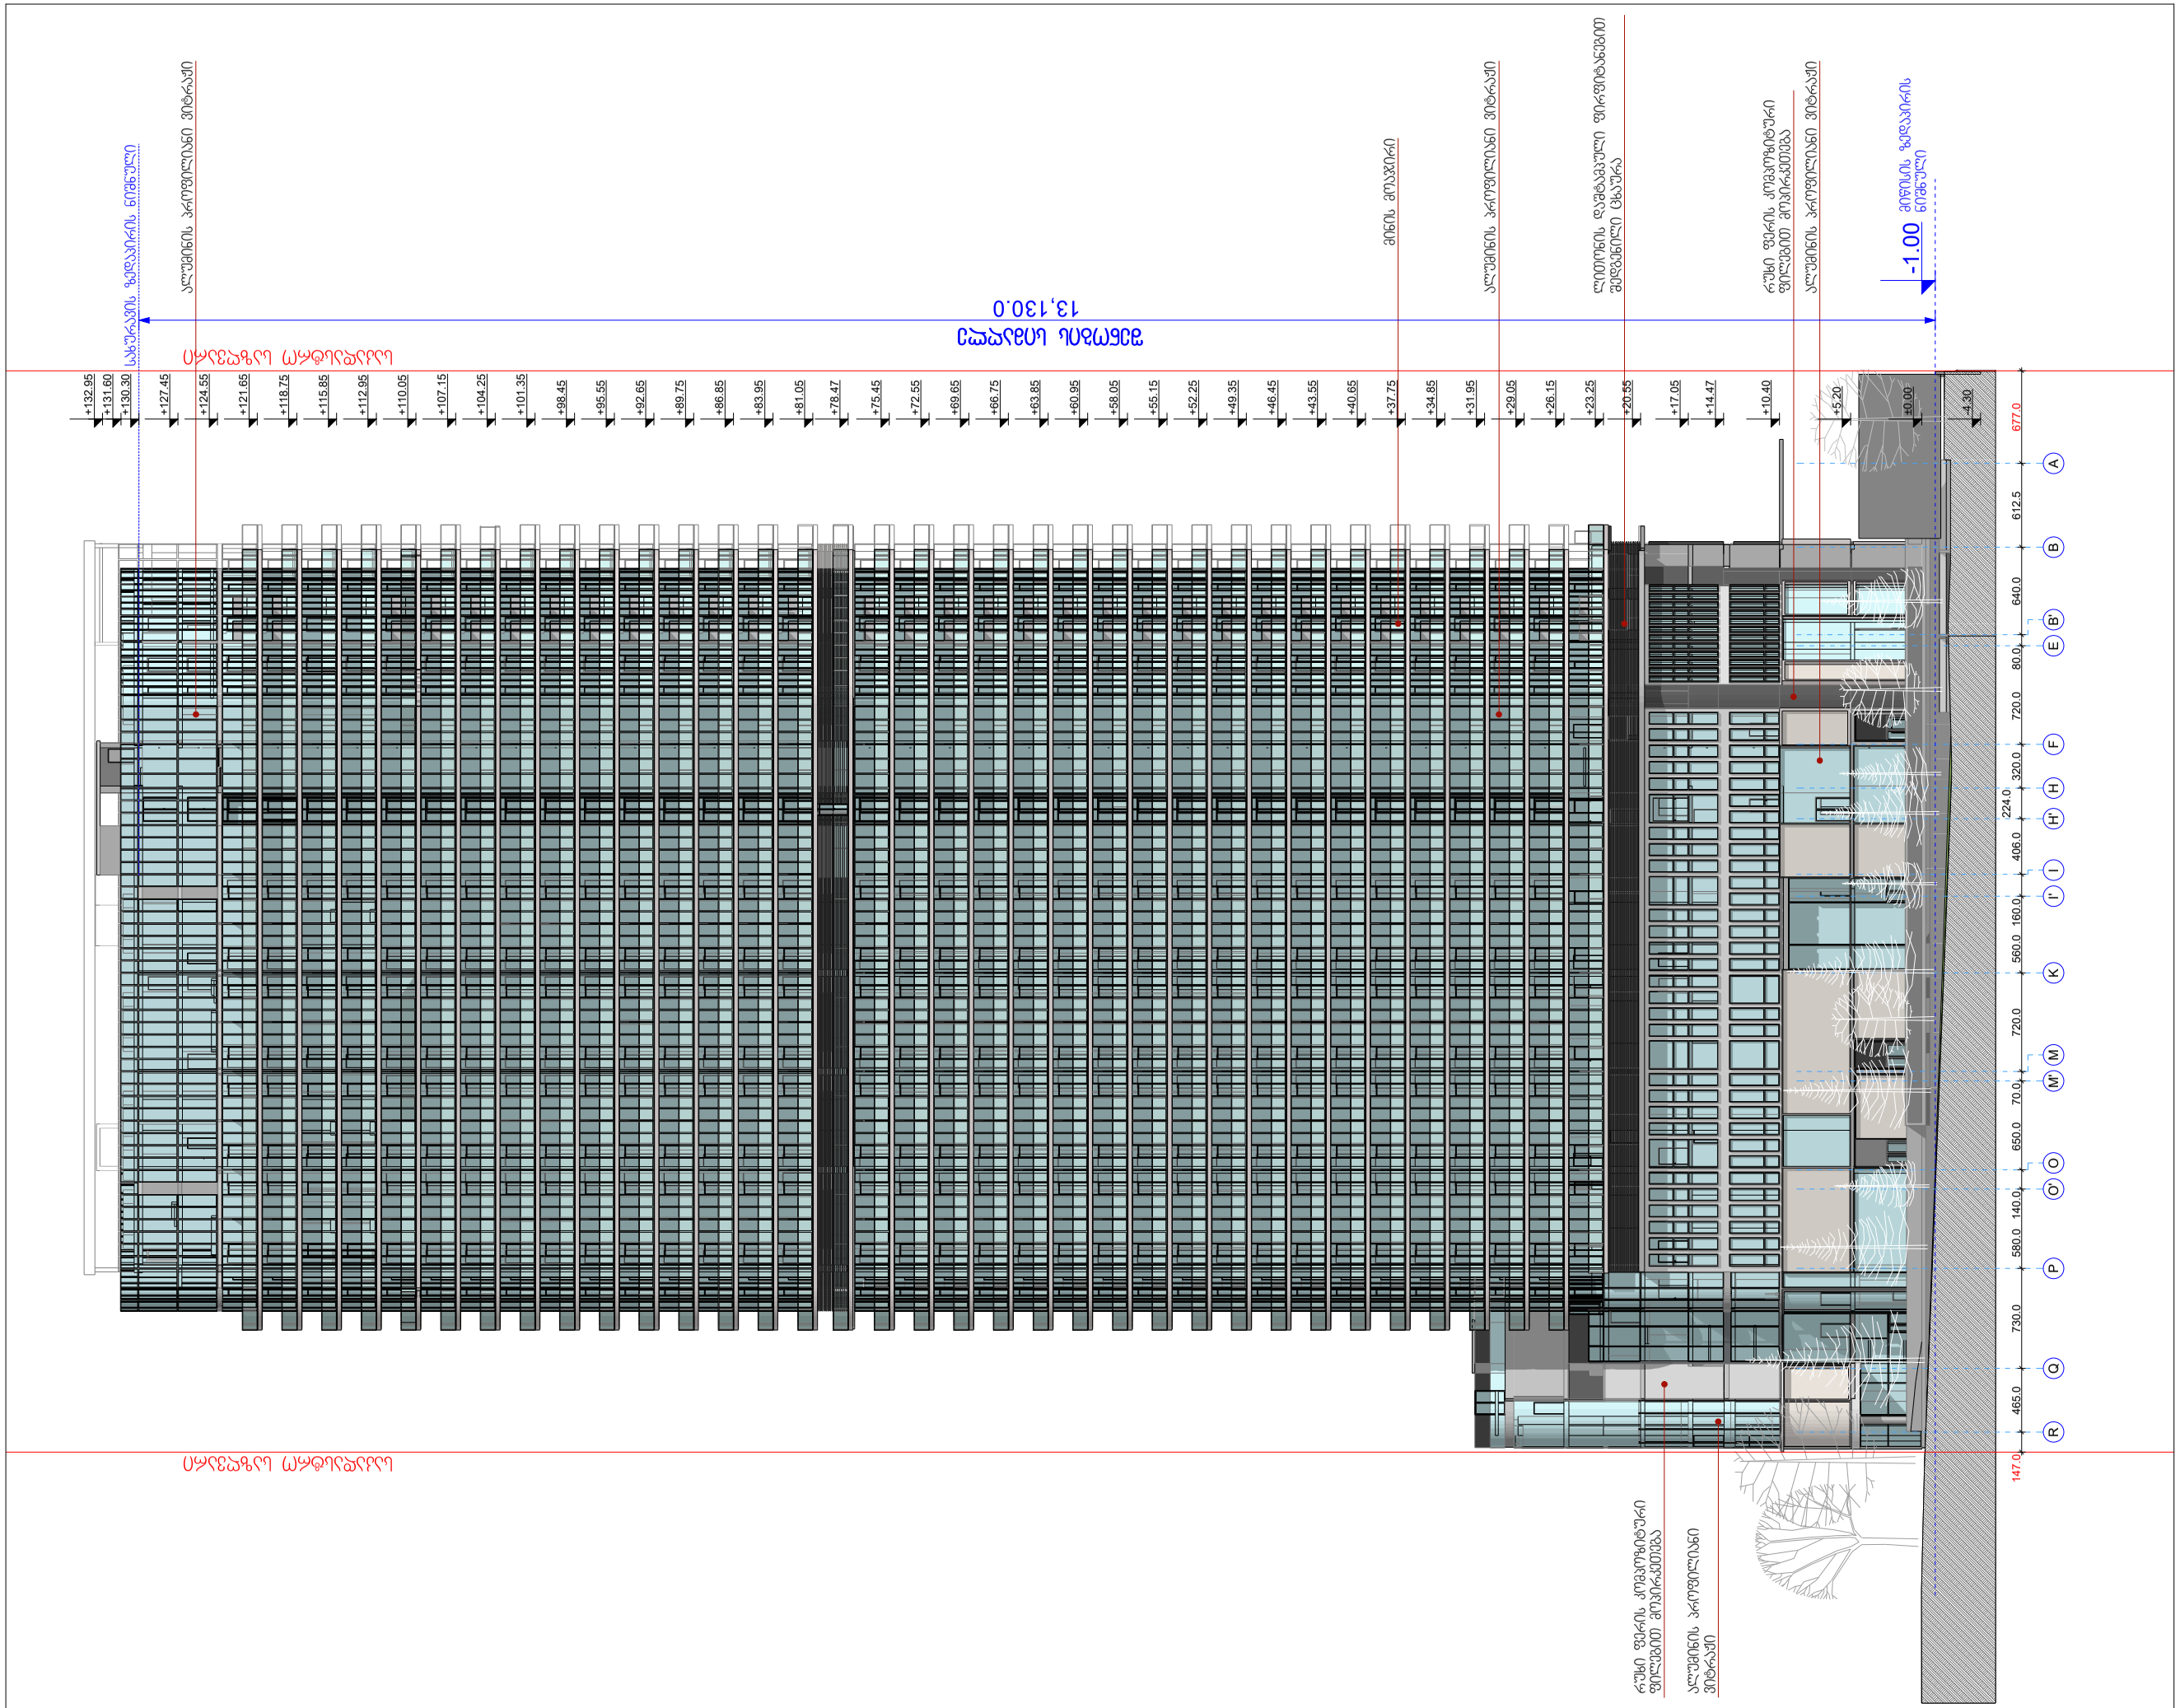

ფურცლის ფორმატი: A 2	ფაილის სახელი:
	ფურცელი:

ობიექტის დასახელება

მრავალფუნქციური შენობის არქიტექტურული პროექტი ქ. თბილისი, ალ. ყაზბეგის გამზ. №22 (საკადასტრო კოდი; 01.10.16.002.018)

პირობითი ნიშნები

- საკადასტრო საზღვარი
- ±0,000 არქიტექტურული ნიშნული
- 1 ღერძის ხაზი
- კვლის ცდომილების ზარისი 1 საათი
- კვლის ცდომილების ზარისი 2 საათი
- მკვრივ ბეტონის სტრუქტურული კლასების 3 სთ-იანი ხანძარმედეგობით (სვეტი, კოჭი, ფიშერკედა)
- ბეტონის მრეწის კედელი
- ბლოკის და სახერხის ფილა ცდომილების ზარისი 2 სთ
- ბრუნვი

შენიშვნები

დამკვეთი

შპს „ორგი ჯგუფი თბილისი"
(ს/№ 405107682)

შემსრულებელი

პოზიცია	სახელი/გვარი	ხელმოწ.
დირექტორი	ი. კვერღელიძე	
პრ. მთავარი არქიტექტორი	ზ. დიაკვნიშვილი	
პრ. ავტორი	ზ. კვირკველია	

JOB ID:

ნახაზი: ფასადი **R-A** ღერძებში

თარიღი: 2025 წ.

მასშტაბი:

სექტორი:

ეტაპი	ფურცელი	ფურცლები
ეშშა		