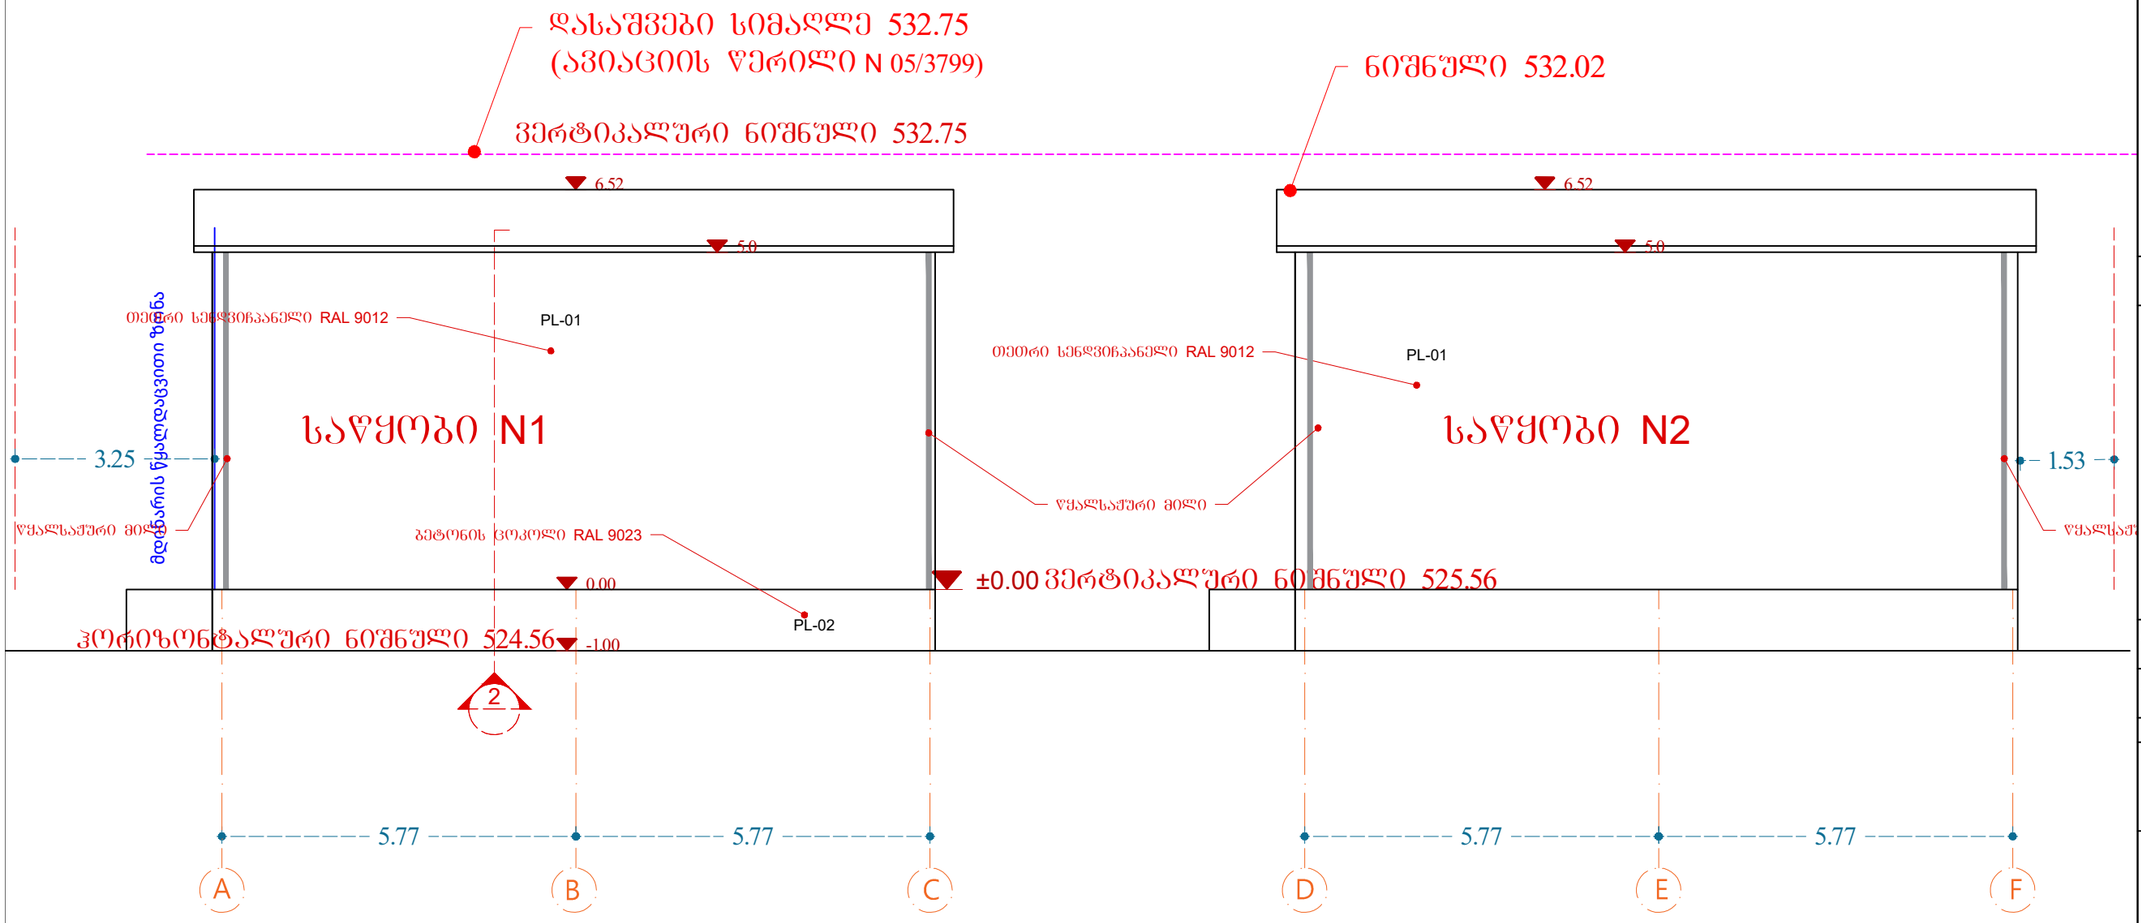


ფორმატი A-3

თბილისი 2024 წ.

დაკვეთა №

ექსპლიკაცია:

- მოცემულია თავად ნახაზზე

პირობითი ნიშნები

ნაკვეთის საზღვარი

გრ ხაზი უკანა ეზოსთვის

შენიშვნები:

1. ნახაზზე საპროექტო შენობის ნული შეესაბამება აბსოლუტურ ნიშნულს - 525.56
ნახაზზე ზომები მოცემულია მეტრებში

3. ნახაზის ყველა ცვლილება შეშენებლობისას შეთანხმებული უნდა იყოს პროექტის ავტორთან

4. ფასადზე აალებადი მასალები დამუშავდეს ხანძარსაწინააღმდეგო ხსნარით

დამკვეთი	
შეთანხმებულია დამკვეთთან	

პროექტის სახელწოდება


შპს "ქორუგატორის" საწყობის კორექტირების პროექტი
მის.: ქ. თბილისი, ორხევის დასახლება

ნაკვეთის კოდი:
01.19.17.001.084

ელ-ფოსტა:
levanmamisashvili78@gmail.com

თანამდებობა	გვარი	ხელმოწერა	თარიღი
პროექტის ავტორი	ლ. მამისაშვილი		30/04/2024
დაამუშავა			30/04/2024

მასშტაბი	1:100	ფასადი A-F ღერძებში
თარიღი	30/04/2024	
სტადია		შენობის კლასი
პროექტი		II

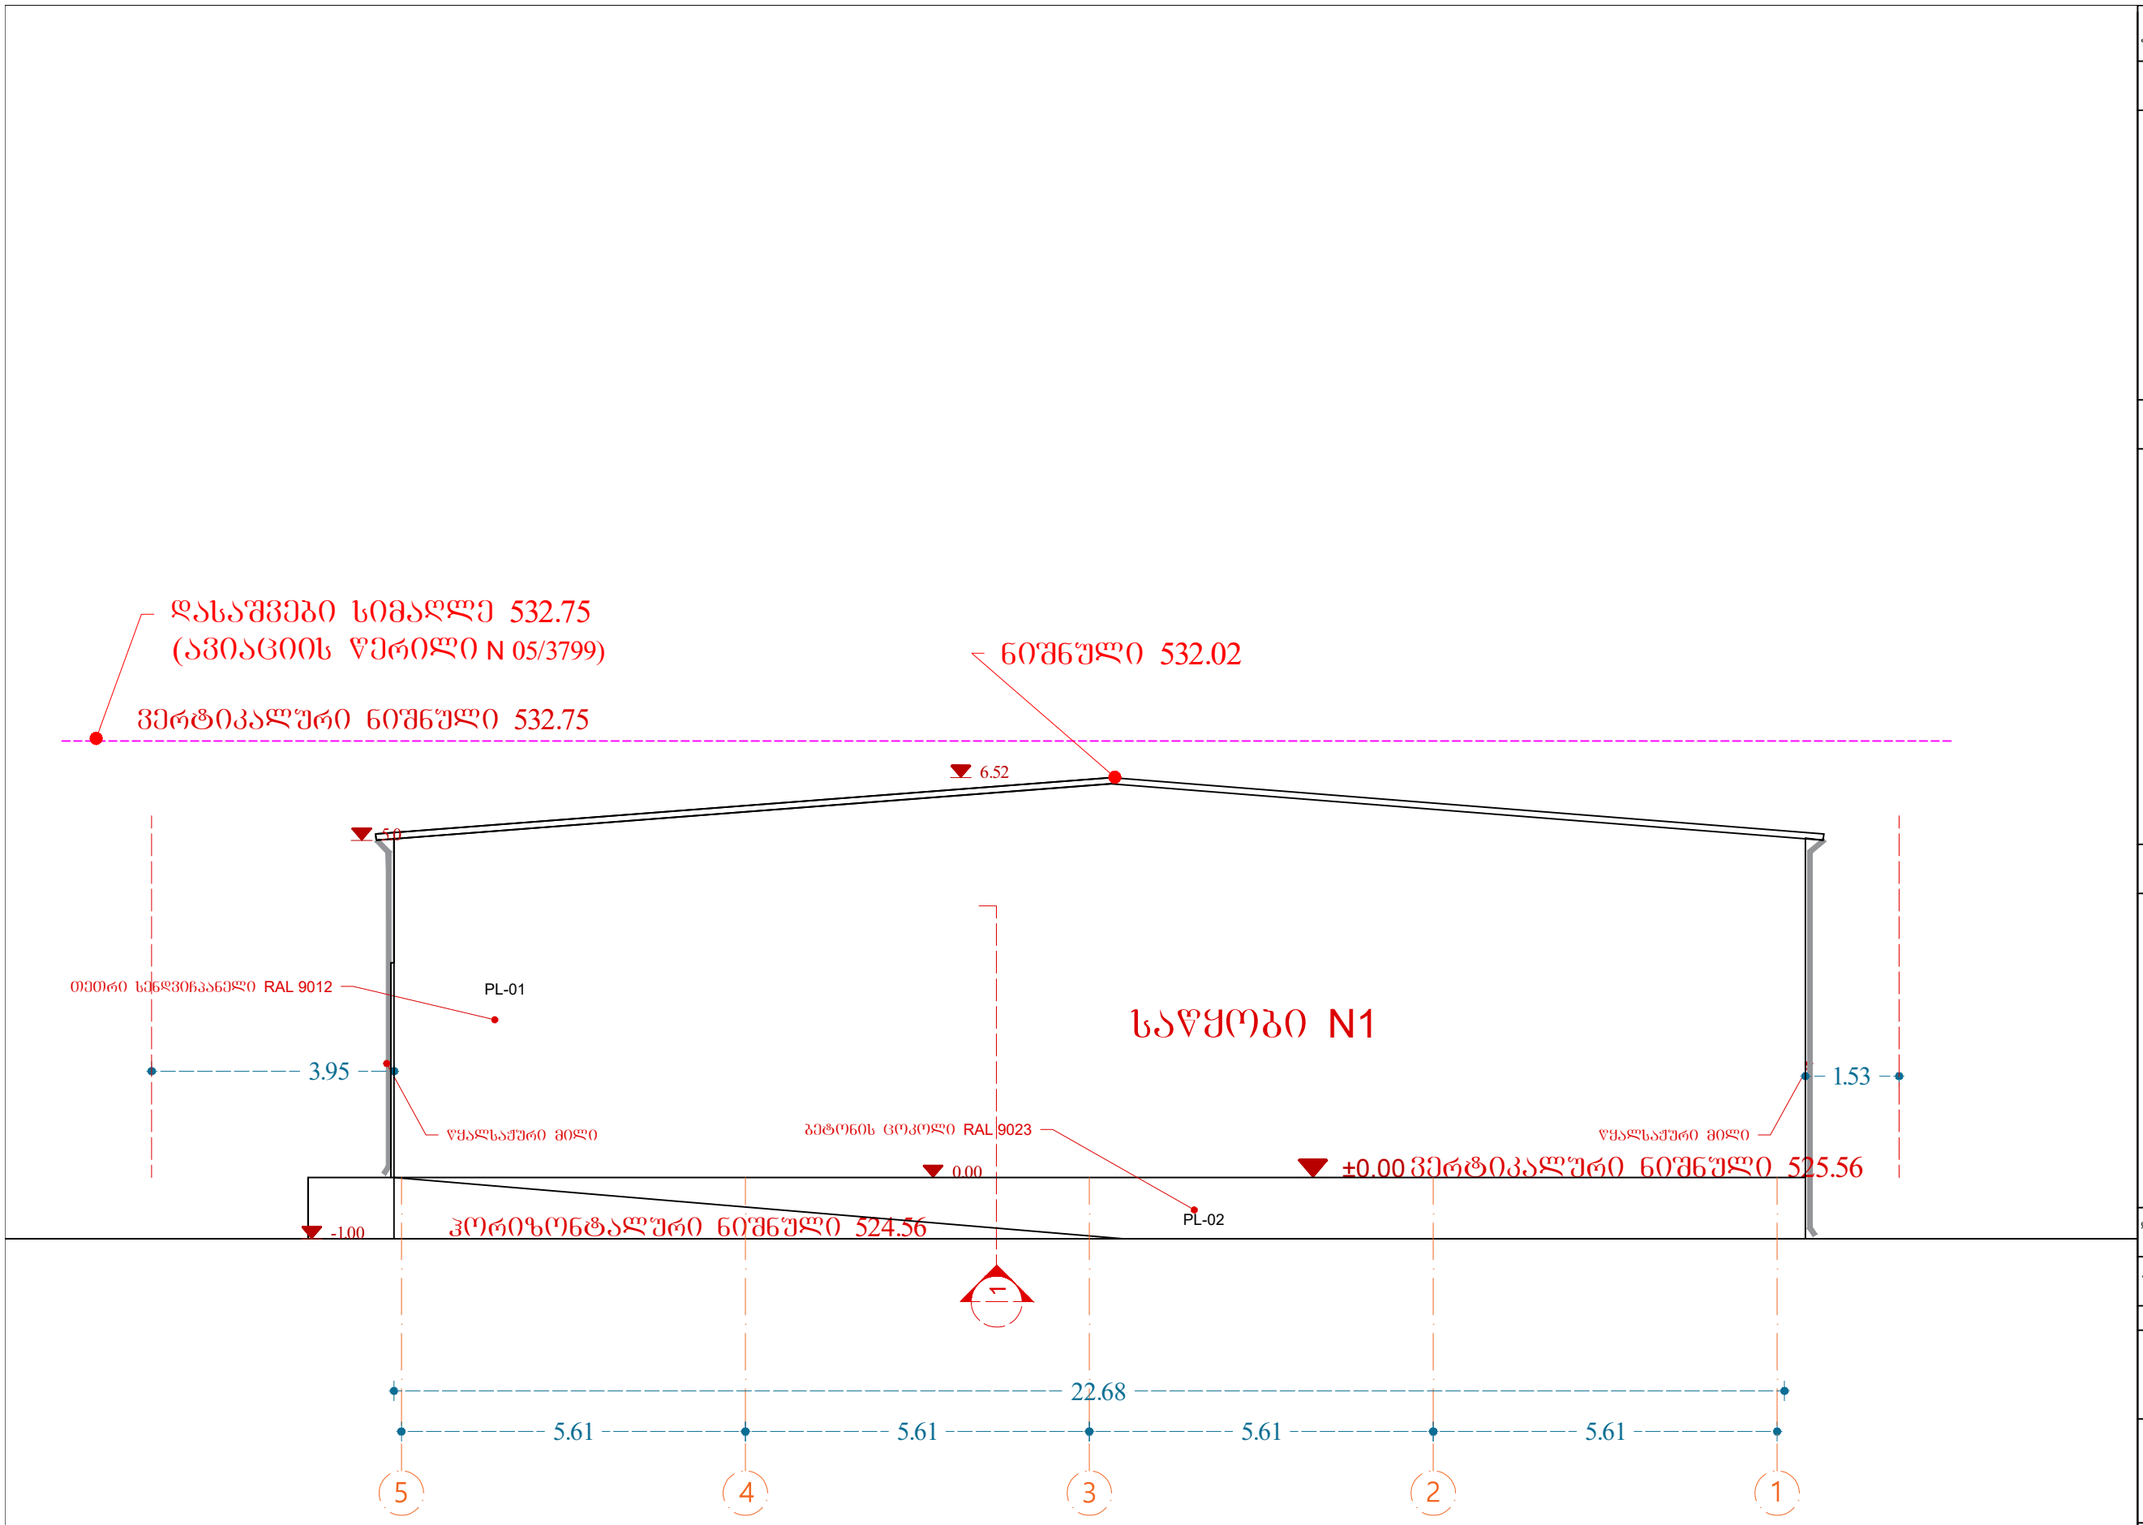

ფორმატი A-3

თბილისი 2024 წ.

დაკვეთა №

ექსპლიკაცია:

- მოცემულია თავად ნახაზზე

პირობითი ნიშნები

ნაკვეთის საზღვარი

გრ ხაზი უკანა ეზოსთვის

შენიშვნები:

1. ნახაზზე საპროექტო შენობის ნული შეესაბამება აბსოლუტურ ნიშნულს - 525.56
ნახაზზე ზომები მოცემულია მეტრებში

3. ნახაზის ყველა ცვლილება მშენებლობისას შეთანხმებული უნდა იყოს პროექტის ავტორთან

4. ფასადზე აალებადი მასალები დამუშავდეს ხანძარსაწინააღმდეგო ხსნარით

დამკვეთი	
შეთანხმებულია დამკვეთთან	

პროექტის სახელწოდება


შპს "ქორეგატორის" საწყობის კორექტირების პროექტი
მის.: ქ. თბილისი, ორხევის დასახლება

ნაკვეთის კოდი:
01.19.17.001.084

ელ-ფოსტა:
levanmamisashvili78@gmail.com

თანამდებობა	გვარი	ხელმოწერა	თარიღი
პროექტის ავტორი	ლ. მამისაშვილი		30/04/2024
დაამუშავა			30/04/2024

მასშტაბი	1:100	ფასადი **5-1** დერძებში
თარიღი	30/04/2024	
სტადია		შენობის კლასი
პროექტი		II

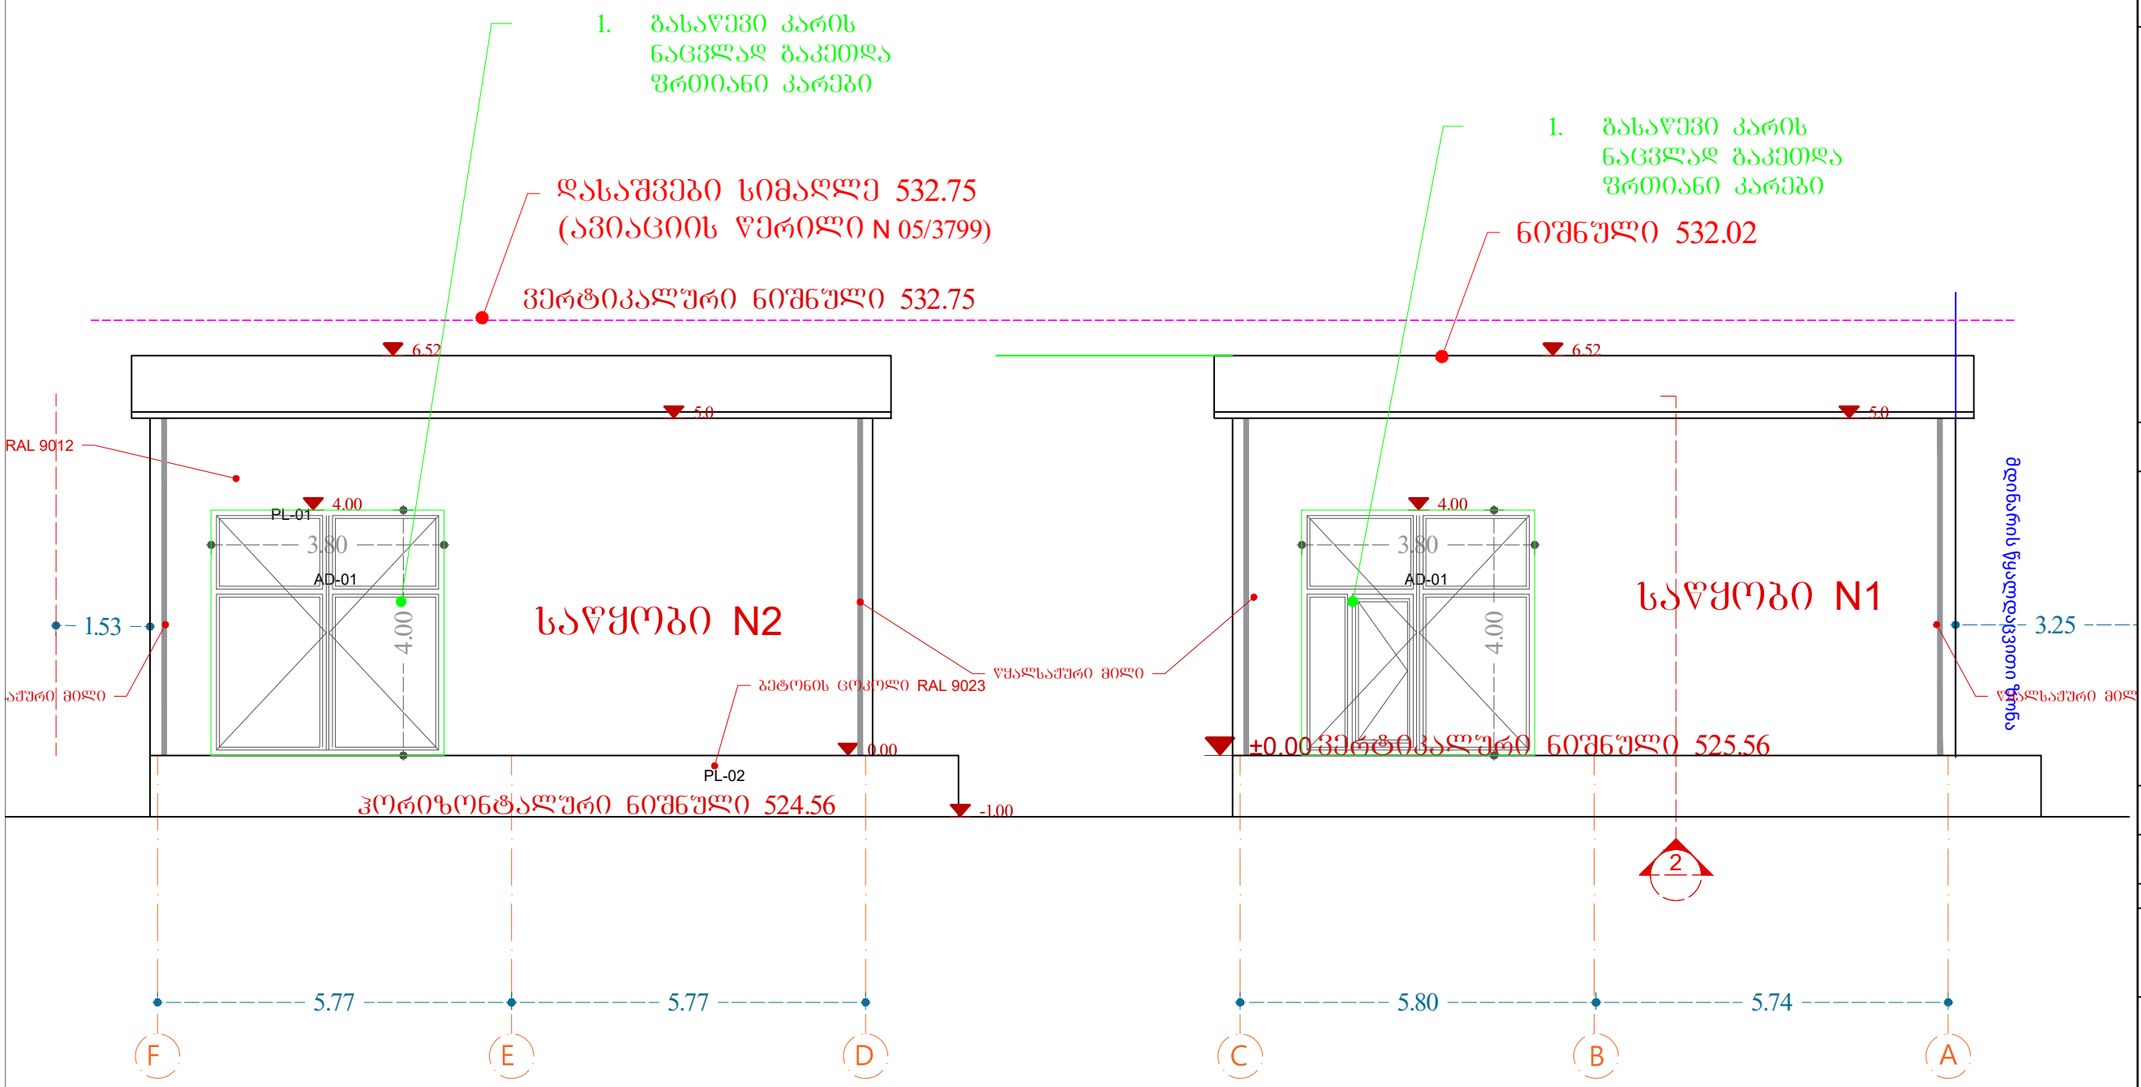

ფორმატი A-3

თბილისი 2024 წ.

დაკვეთა №

ექსპლიკაცია:

- მოცემულია თავად ნახაზზე

პირობითი ნიშნები

ნაკვეთის საზღვარი

გრ ხაზი უკანა ეზოსთვის

შენიშვნები:

1. ნახაზზე საპროექტო შენობის ნული შეესაბამება აბსოლუტურ ნიშნულს - 525.56
ნახაზზე ზომები მოცემულია მეტრებში

3. ნახაზის ყველა ცვლილება მშენებლობისას შეთანხმებული უნდა იყოს პროექტის ავტორთან

4. ფასადზე აალებადი მასალები დამუშავდეს ხანძარსაწინააღმდეგო ხსნარით

დამკვეთი

შეთანხმებულია დამკვეთთან

პროექტის სახელწოდება


შპს "ქორუგატორის" საწყობის კორექტირების პროექტი
მის.: ქ. თბილისი, ორხევის დასახლება

ნაკვეთის კოდი:
01.19.17.001.084

ელ-ფოსტა:
levanmamisashvili78@gmail.com

თანამდებობა	გვარი	ხელმოწერა	თარიღი
პროექტის ავტორი	ლ. მამისაშვილი		30/04/2024
დაამუშავა			30/04/2024

მასშტაბი	1:100	ფასადი **F-A** ღერძებში
თარიღი	30/04/2024	
სტადია		შენობის კლასი
პროექტი		II

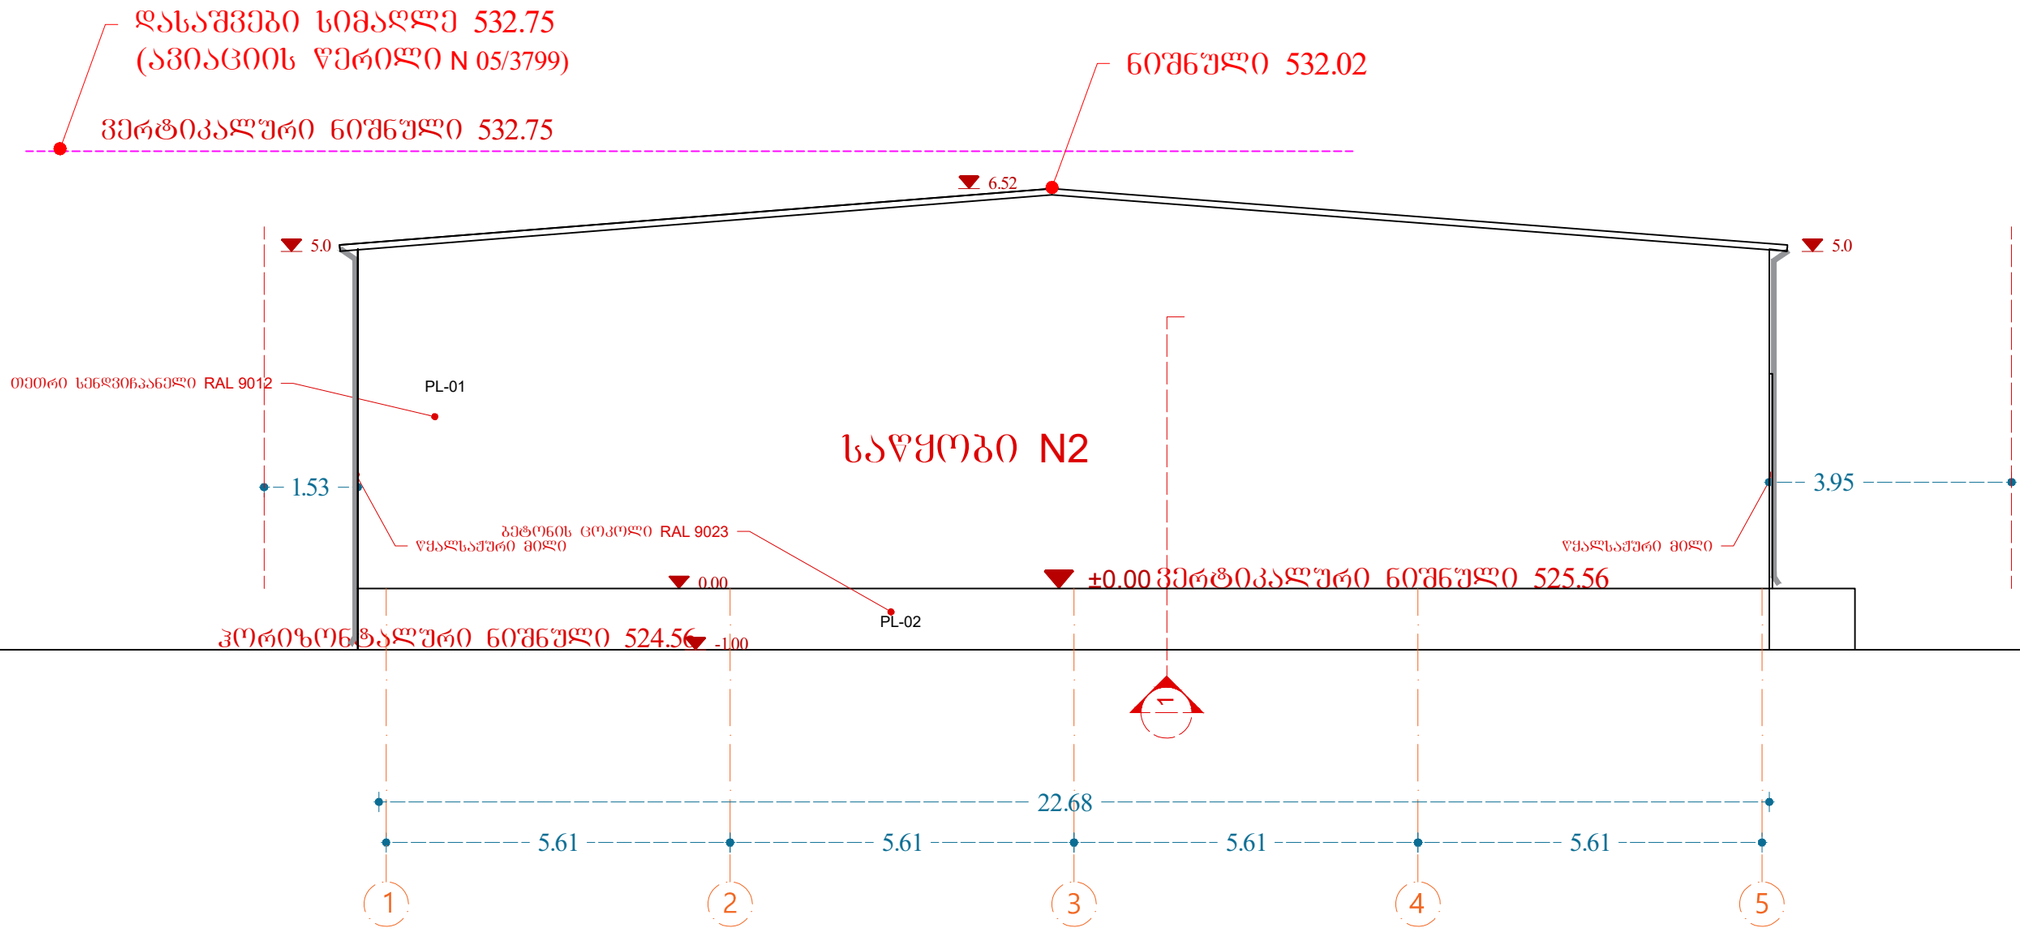

ფორმატი A-3

თბილისი 2024 წ.

დაკვეთა №

ექსპლიკაცია:

- მოცემულია თავად ნახაზზე

პირობითი ნიშნები

ნაკვეთის საზღვარი

გრ ხაზი უკანა ეზოსთვის

შენიშვნები:

1. ნახაზზე საპროექტო შენობის ნული შეესაბამება აბსოლუტურ ნიშნულს - 525.56
ნახაზზე ზომები მოცემულია მეტრებში

3. ნახაზის ყველა ცვლილება შეშენებლობისას შეთანხმებული უნდა იყოს პროექტის ავტორთან

4. ფასადზე აალებადი მასალები დამუშავდეს ხანძარსაწინააღმდეგო ხსნარით

დამკვეთი	
შეთანხმებულია დამკვეთთან	

პროექტის სახელწოდება

შპს "ქორუგატორის" საწყობის კორექტირების პროექტი
მის.: ქ. თბილისი, ორხევის დასახლება

ნაკვეთის კოდი:
01.19.17.001.084

ელ-ფოსტა:
levanmamisashvili78@gmail.com

თანამდებობა	გვარი	ხელმოწერა	თარიღი
პროექტის ავტორი	ლ. მამისაშვილი		30/04/2024
დაამუშავა			30/04/2024

მასშტაბი	1:100	ფასადი 1-5 ღერძებში
თარიღი	30/04/2024	
სტადია		შენობის კლასი
პროექტი		II

კარ-ფანჯრების სპეციფიკაცია

	AW	გასაწევი კარი			სენდვიჩპანელი	გაღების მიმართულება იხილე ფასადზე და გეგმებზე
1	AD-01		380X400	2	----„----	

სამშენებლო-მოსაპირკეთებელი მასალების სპეციფიკაცია

			კვ.მ	ფერი		
1	სენდვიჩპანელი	PL- 01	1524	RAL 9012	თეთრი	ოთხივე ფასადი/სახურავი/კარი
2	ბეტონი	PL- 02	162	RAL 9023	რუხი	ოთხივე ფასადი