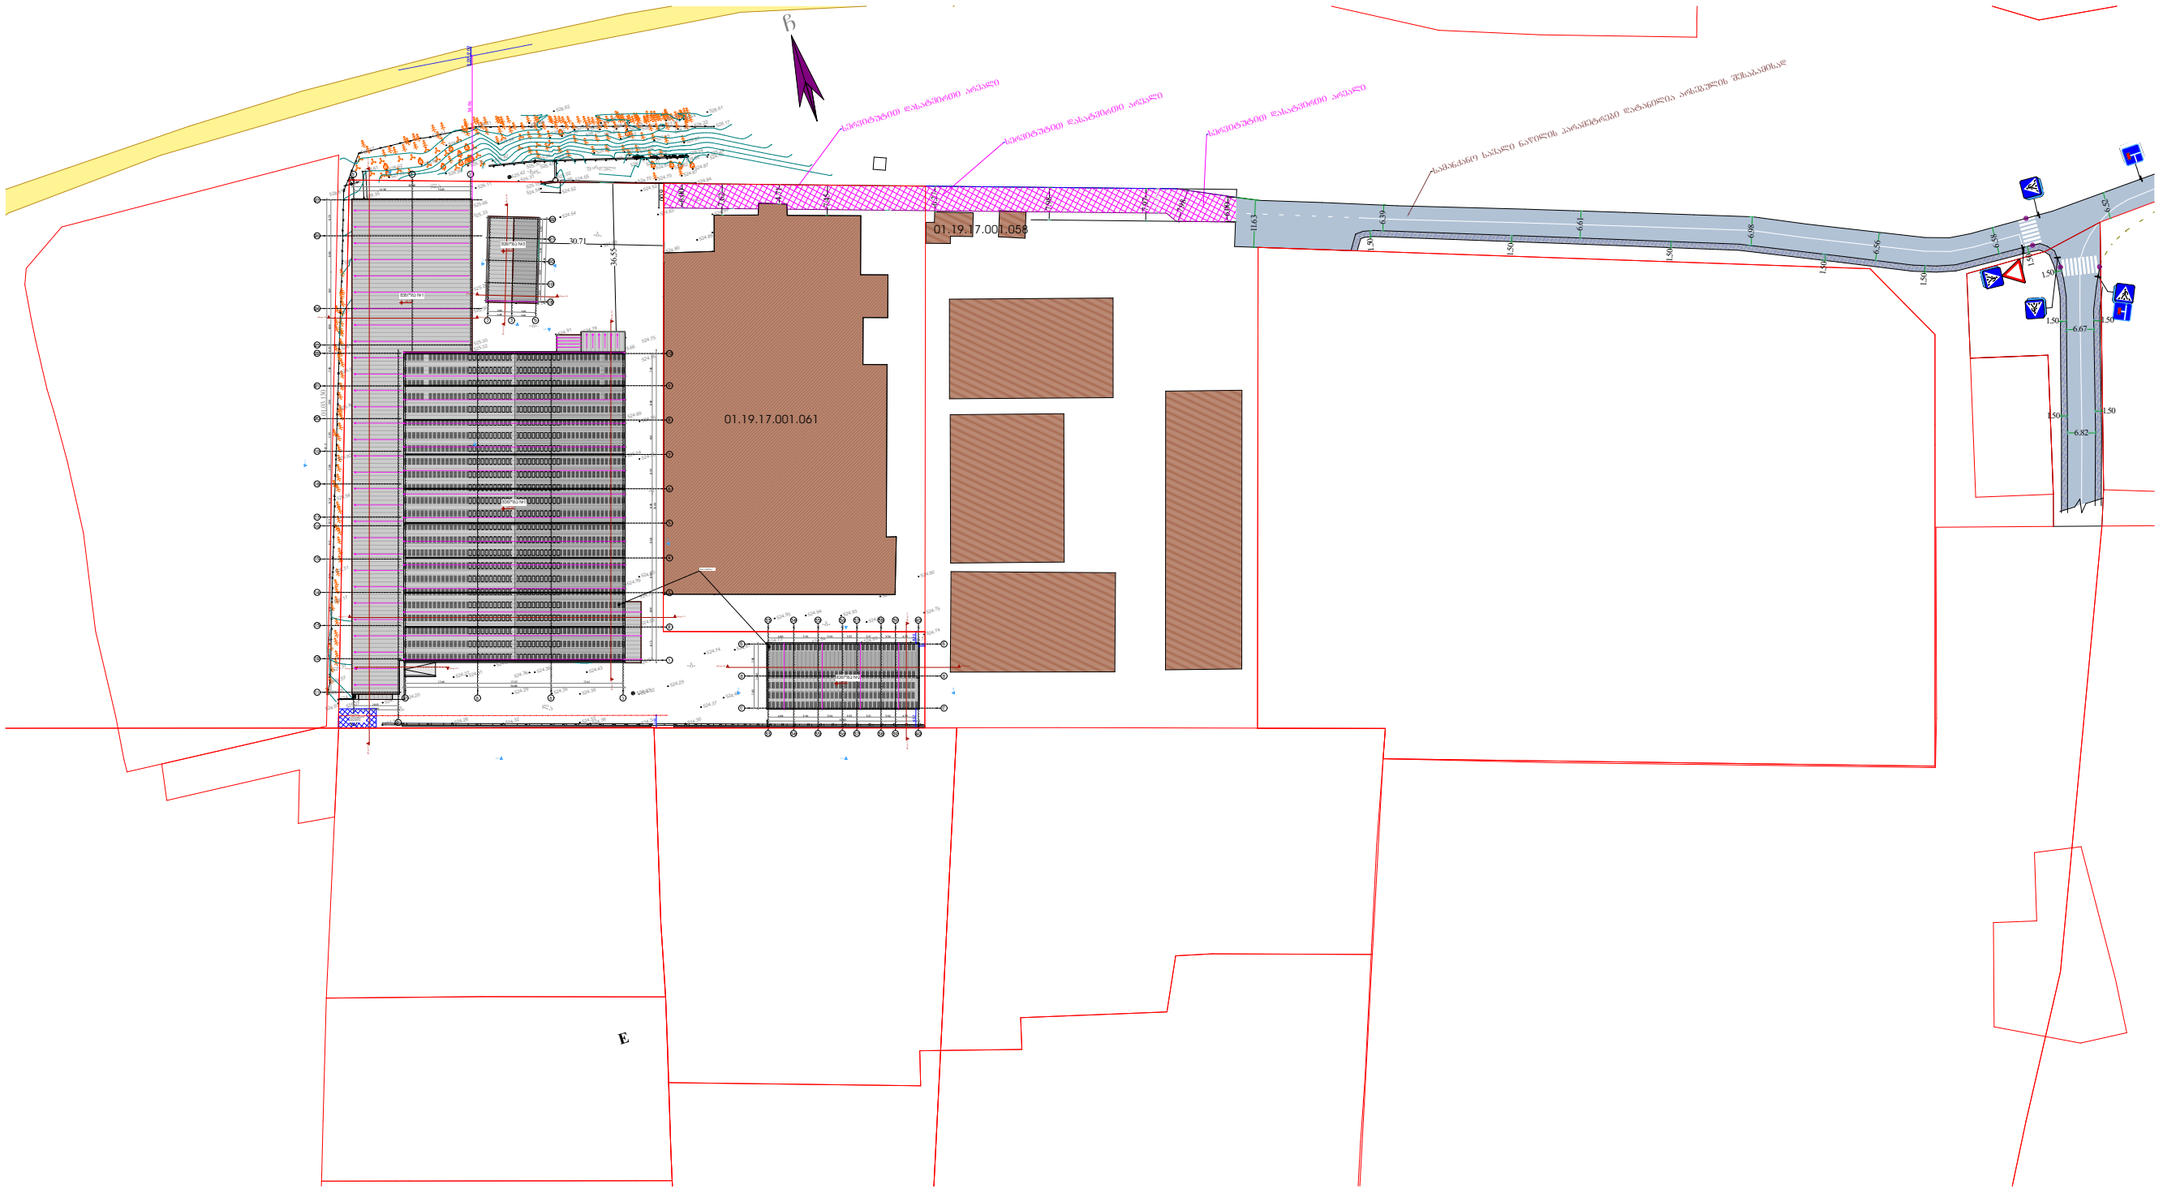

ფორმატი A3	გენ. გეგმა

ექსპლიკაცია:

მესაკუთრე: შპს ,,ბეგ გრეჯი"

მისამართი:
ქალაქი თბილისი, თენგიზ ჩანტლაძის I შესახ. N 16
(ს/კ: 01.19.17.001.060)

პროექტის სახელწოდება:
სანყოები

თანამდებობა	გვარი	ხელმოწერა
დირექტორი		
არქიტექტორი	თ. დვალიძე	
არქიტექტორი		

მისამართი

მასშტაბი	1:600
თარიღი	2025წ

ნახაზი

სტადია | პროექტირება