GSPublisherVersion 0.2.100.100

CLIENT

PROJECT NAME

მრავალბინიანი

საცხოვრებელი სახლი

პროექტის დასახელება

შპს "ბლოქსი თავდადებულზე

დამკვეთი

DESIGNER IDENTIFICATION BLOCK

დამგეგმარებელი

დაამუშავა

PROJECT ADDRESS

ქალაქი თბილისი , დასახლება

დიდი დიღომი , მიმდებარედ

პროექტის მისამართი

ს/კ 01.10.06.002.078

STAGE

არქიტექტურული პროექტი

ეტაპი

TITLE

ნახაზის სათაური

PAPER SIZE SCALE SHEET NO

ფორმატი მასშტაბი ფურცლის N

A3 1:

შენიშვნა:

არქიტექტორი

თენგიზ ესიავა

18 17 16 15 14 13 12 11 10 9 8 7' 7 6' 5 4

40,883

1,200 10,300

200
6,200 5,696 10,151 21,953 1,400 2,400 3,099 13,304 2,388 7,550

23
4,683 865 5,374 7,619

2,000 4,600 49,500 10,100

2,000 4,600 49,500 10,100

2,400 66,000

1,352 3,000

2,516 3,000

11,500 9,950 6,100 25,750 3,099 13,304 15,510 6,864 2,400 4,200 2,400 58,000 2,400 4,200 2,400 58,000 2,400 4,200 2,400 58,000 2,400 4,200 2,400 58,000 2,400 4,200 2,400 58,000 2,400 4,200 2,400 58,000 2,400 4,200 2,400 58,000 2,400 4,200 2,400 58,000

2,400 4,200 2,400 58,000

2,100

400

2,100 900 2,200 4,300 2,200

1,600 2,200 1,500 2,200 4,300 2,200 4,300 2,200 4,100 1,900

1,600 1,179
1,886 4,243 1,886 4,243 1,886

2,100

400

2,100 900 2,200 4,300 2,200

1,600 2,200 1,500 2,200 4,300 2,200 4,300 2,200 4,100 1,900

1,600 1,179

1,886 4,243 1,886 4,243 1,886

2,100

400

2,100 900 2,200 4,300 2,200

1,600 2,200 1,500 2,200 4,300 2,200 4,300 2,200 4,100 1,900

1,600 1,179
1,886 4,243 1,886 4,243 1,886

2,100

400

2,100 900 2,200 4,300 2,200

1,600 2,200 1,500 2,200 4,300 2,200 4,300 2,200 4,100 1,900

1,600 1,179
1,886 4,243 1,886 4,243 1,886

2,100

400

2,100 900 2,200 4,300 2,200

1,600 2,200 1,500 2,200 4,300 2,200 4,300 2,200 4,100 1,900

1,600 1,179
1,886 4,243 1,886 4,243 1,886

2,100

400

2,100 900 2,200 4,300 2,200

1,600 2,200 1,500 2,200 4,300 2,200 4,300 2,200 4,100 1,900

1,600 1,179
1,886 4,243 1,886 4,243 1,886

2,100

400

2,100 900 2,200 4,300 2,200

1,600 2,200 1,500 2,200 4,300 2,200 4,300 2,200 4,100 1,900

1,600 1,179
1,886 4,243 1,886 4,243 1,886

2,100

400

2,100 900 2,200 4,300 2,200

1,600 2,200 1,500 2,200 4,300 2,200 4,300 2,200 4,100 1,900

1,600 1,179
1,886 4,243 1,886 4,243 1,886

2,100

400

2,100 900 2,200 4,300 2,200

1,600 2,200 1,500 2,200 4,300 2,200 4,300 2,200 4,100 1,900

1,600 1,179

1,886 4,243 1,886 4,243 1,886

2,100

400

2,100 900 2,200 4,300 2,200

1,600 2,200 1,500 2,200 4,300 2,200 4,300 2,200 4,100 1,900

1,600 1,179
1,886 4,243 1,886 4,243 1,886

2,100

400

2,100 900 2,200 4,300 2,200

1,600 2,200 1,500 2,200 4,300 2,200 4,300 2,200 4,100 1,900

1,600 1,179
1,886 4,243 1,886 4,243 1,886

2,100

400

2,100 900 2,200 4,300 2,200

1,600 2,200 1,500 2,200 4,300 2,200 4,300 2,200 4,100 1,900

1,600 1,179
1,886 4,243 1,886 4,243 1,886

2,100

400

2,100 900 2,200 4,300 2,200

1,600 2,200 1,500 2,200 4,300 2,200 4,300 2,200 4,100 1,900

1,600 1,179
1,886 4,243 1,886 4,243 1,886

2,100

400

2,100 900 2,200 4,300 2,200

1,600 2,200 1,500 2,200 4,300 2,200 4,300 2,200 4,100 1,900

1,600 1,179
1,886 4,243 1,886 4,243 1,886

2,100

400

2,100 900 2,200 4,300 2,200

1,600 2,200 1,500 2,200 4,300 2,200 4,300 2,200 4,100 1,900

1,600 1,179
1,886 4,243 1,886 4,243 1,886

2,100

400

2,100 900 2,200 4,300 2,200

1,600 2,200 1,500 2,200 4,300 2,200 4,300 2,200 4,100 1,900

1,600 1,179
1,886 4,243 1,886 4,243 1,886

2,100

400

2,100 900 2,200 4,300 2,200

1,600 2,200 1,500 2,200 4,300 2,200 4,300 2,200 4,100 1,900

1,600 1,179
1,886 4,243 1,886 4,243 1,886

2,100

400

2,100 900 2,200 4,300 2,200

1,600 2,200 1,500 2,200 4,300 2,200 4,300 2,200 4,100 1,900

1,600 1,179
1,886 4,243 1,886 4,243 1,886

2,100

400

2,100 900 2,200 4,300 2,200

1,600 2,200 1,500 2,200 4,300 2,200 4,300 2,200 4,100 1,900

1,600 1,179

1,886 4,243 1,886 4,243 1,886

2,100

400

2,100 900 2,200 4,300 2,200

1,600 2,200 1,500 2,200 4,300 2,200 4,300 2,200 4,100 1,900

1600 1,179

1,886 4,243 1,886 4,243 1,886

-6.00

-3.00

±0.00(460.00)

+3.00

+6.00

+9.30

+12.60

+15.90

+19.20

+22.50

+25.80

+29.10

+32.40

+35.70

+39.00

+42.30

+45.60

+48.90

+52.20

+55.50

+58.80

+62.10

+65.40

+68.70

+72.00

+75.30

-6.00

-3.00

±0.00(460.00)

+3.00

+6.00

+9.30

+12.60

+15.90

+19.20

+22.50

+25.80

+29.10

+32.40

+35.70

+39.00

+42.30

+45.60

+48.90

+52.20

+55.50

+58.80

+62.10

+65.40

+68.70

+72.00

+75.30

5,600 5,600 6,500 6,500 6,500 6,500 6,500 6,500 6,500 6,400 900 2,000 4,200 6,400 5,400

წითელი საკადასტრო ხაზი წითელი საკადასტრო ხაზი

ხის კომპოზიტური პანელი

RAL 241916 ალუმინის კარ-ფანჯარა
RAL 9005
მინის მოაჯირი

ლესვა/ღებვა

RAL 9010

alukobondi

RAL 9010 ხის კომპოზიტური პანელი
RAL 241916

alukobondi

RAL 9004

ლესვა/ღებვა

RAL 9010

ხის კომპოზიტური პანელი

RAL 241916

ლესვა/ღებვა

RAL 9010
ლესვა/ღებვა

RAL 241916

ლესვა/ღებვა

RAL 241916

ლესვა/ღებვა

RAL 9010

ლესვა/ღებვა

RAL 9010

ფასადი 1-1

m 1:300

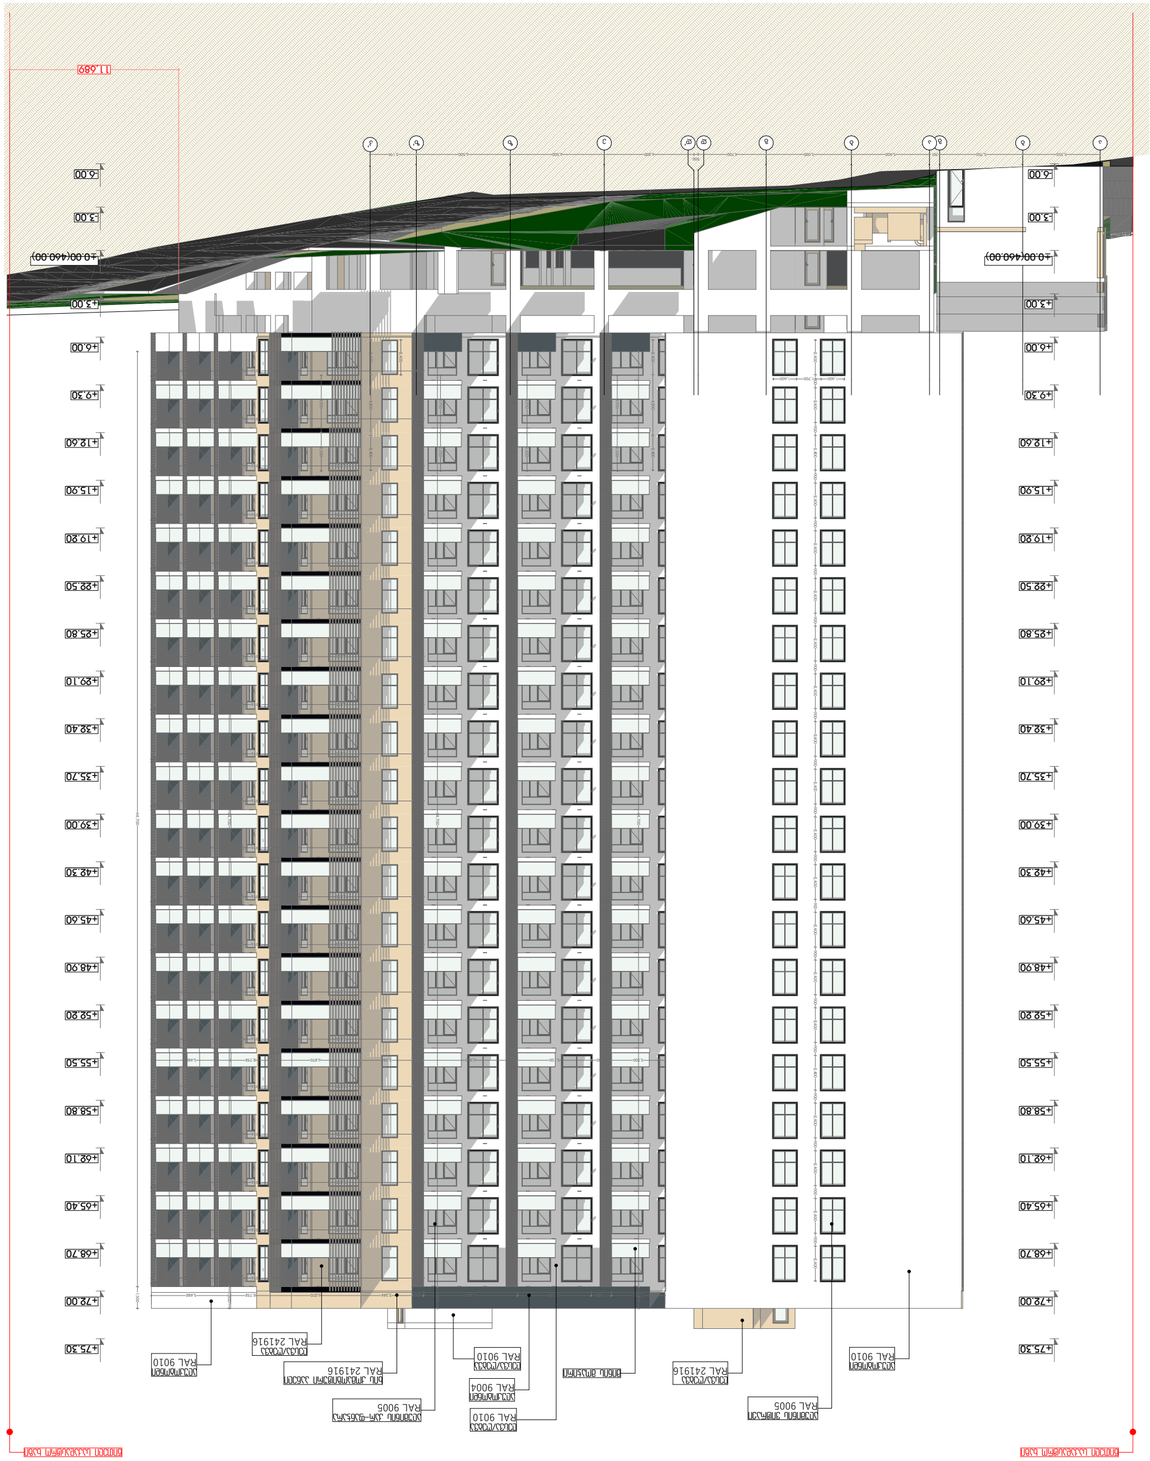

GSPublisherVersion 0.2.100.100

CLIENT

PROJECT NAME

მრავალბინიანი

საცხოვრებელი სახლი

პროექტის დასახელება

შპს "ბლოქსი თავდადებულზე

დამკვეთი

DESIGNER IDENTIFICATION BLOCK

დამგეგმარებელი

დაამუშავა

PROJECT ADDRESS

ქალაქი თბილისი , დასახლება

დიდი დიღომი , მიმდებარედ

პროექტის მისამართი

ს/კ 01.10.06.002.078

STAGE
არქიტექტურული პროექტი

ეტაპი

TITLE

ნახაზის სათაური

PAPER SIZE SCALE SHEET NO

ფორმატი მასშტაბი ფურცლის

N

A

3 1:

შენიშვნა

:

არქიტექტორი თენგიზ ესიავა

ა

ბ

გ

ა

ბ

გ

დ

დ

'

ე

ზ

ზ

'

კ

'

11,689

3,700 1,400 5,100 6,500 800 3,544 6,270 2,732 5,482

3,700 1,400 5,100 6,500 800 3,544 6,270 2,732 5,482 2,400

64,700 1,500

64,700 1,500

64,700 1,500

64,700 1,500
3,950 2,650

3,950 2,650

3,950 2,650

3,950 2,650
2,400 4,200 2,400

900 2,400 900 2,400 900 2,400 900 2,400 900 2,400 900 2,400 900 2,400 900 2,400 900 2,400 900 2,400 900 2,400 900 2,400 900 2,400 900 2,400 900 2,400 900 2,400 900 2,400 900 2,400 2,400 900 2,400

800 9,813 1,916 6,031

267

2,400 4,200 2,400

800 9,813 1,916 6,031

267

800 9,813 1,916 6,031

267

800 9,813 1,916 6,031

267

800 9,813 1,916 6,031

267

800 9,813 1,916 6,031

267

800 9,813 1,916 6,031

267

800 9,813 1,916 6,031

267

800 9,813 1,916 6,031

267

800 9,813 1,916 6,031

267

800 9,813 1,916 6,031

267

800 9,813 1,916 6,031

267

800 9,813 1,916 6,031

267

800 9,813 1,916 6,031

267

800 9,813 1,916 6,031

267

800 9,813 1,916 6,031

267

800 9,813 1,916 6,031

267

800 9,813 1,916 6,031

267

800 9,813 1,916 6,031

267

800 9,813 1,916 6,031

267

-6.00

-3.00 ±0.00(460.00)

+3.00

+6.00

+9.30

+12.60

+15.90

+19.20

+22.50

+25.80

+29.10

+32.40

+35.70

+39.00

+42.30

+45.60

+48.90

+52.20

+55.50

+58.80

+62.10

+65.40

+68.70

+72.00

+75.30

-6.00

-3.00 ±0.00(460.00)

+3.00

+6.00

+9.30

+12.60

+15.90

+19.20

+22.50

+25.80

+29.10

+32.40

+35.70

+39.00

+42.30

+45.60

+48.90

+52.20

+55.50

+58.80

+62.10

+65.40

+68.70

+72.00

+75.30

1,600 1,700 1,600

5,350 5,750 701 5,400 5,900 4,700

300
6,200 6,500 6,500 3,194

წითელი საკადასტრო ხაზი წითელი საკადასტრო ხაზი

ალუმინის კარ-ფანჯარა
RAL 9005

მინის მოაჯირი

alukobondi
RAL 9004

alukobondi
RAL 9010

alukobondi
RAL 9010

ხის კომპოზიტური პანელი
RAL 241916

ალუმინის ვიტრაჟი
RAL 9005

ლესვა/ღებვა
RAL 9010

ლესვა/ღებვა

RAL 241916 ლესვა/ღებვა
RAL 9010 ლესვა/ღებვა
RAL 241916

ფასადი 2-2

m 1:300

ფასადი 3-3
მ 1:300

დამგეგმარებელი

პროექტის დასახელება
PROJECT NAME

მრავალბინიანი
საცხოვრებელი სახლი

დამკვეთი
CLIENT
შპს "ბლოქსი თავდადებულ

პროექტის მისამართი
PROJECT ADDRESS
ქალაქი თბილისი , დასახლება
დიდი დიღომი , მიმდებარედ

ს/კ 01.10.06.002.078

ეტაპი
STAGE
არქიტექტურული პროექტ

ნახაზის სათაური
TITLE

შენიშვნა:

ფორმატი	მასშტაბი	ფურცლის N
PAPER SIZE A3	SCALE 1:	SHEET NO

არქიტექტორი
თენგიზ ესიავა

დაამუშავა

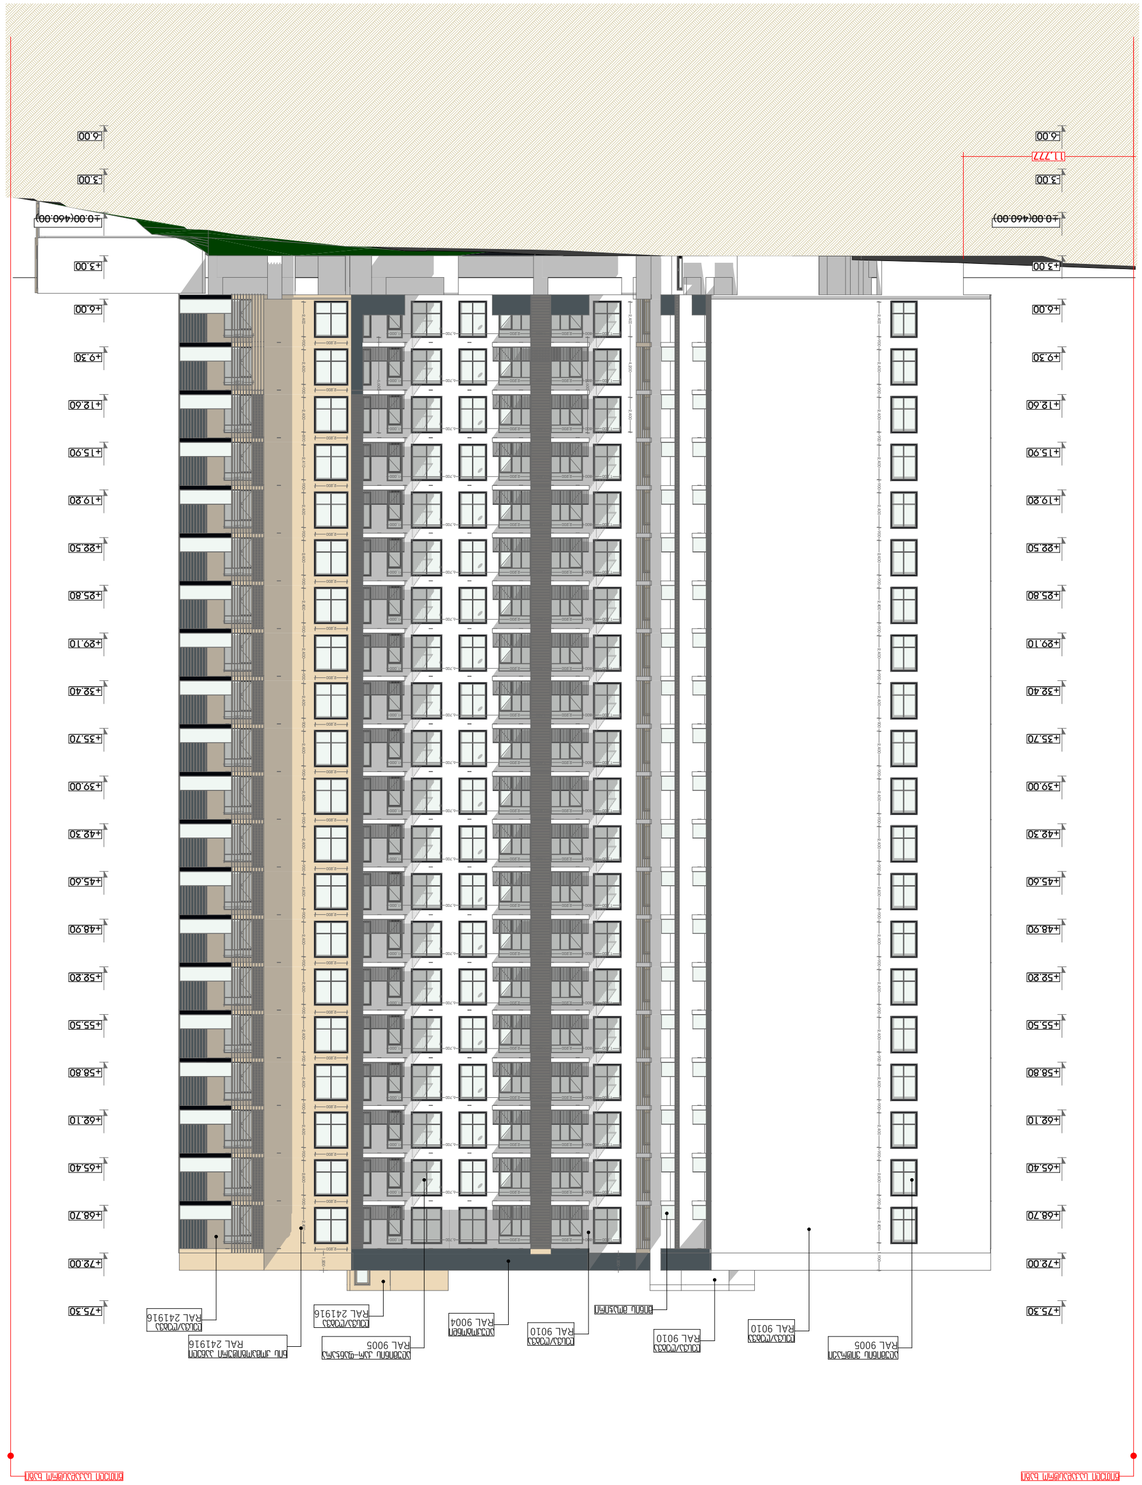

GSPublisherVersion 0.2.100.100

CLIENT

PROJECT NAME

მრავალბინიანი

საცხოვრებელი სახლი

პროექტის დასახელება

შპს "ბლოქსი თავდადებულზე

დამკვეთი

DESIGNER IDENTIFICATION BLOCK

დამგეგმარებელი

დაამუშავა

PROJECT ADDRESS

ქალაქი თბილისი , დასახლება
დიდი დიღომი , მიმდებარედ

პროექტის მისამართი

ს/კ 01.10.06.002.078

STAGE
არქიტექტურული პროექტი

ეტაპი

TITLE

ნახაზის სათაური

PAPER SIZE SCALE SHEET NO

ფორმატი მასშტაბი ფურცლის

N

A

3 1:

შენიშვნა

:

არქიტექტორი თენგიზ ესიავა

11,777

1,200

1,200

900 2,400 900 2,400 900 2,400 900 2,400 900 2,400 900 2,400 900 2,400 900 2,400 900 2,400 900 2,400 900 2,400 900 2,400 900 2,400 900 2,400 900 2,400 900 2,400 900 2,400 900 2,400 1,900 2,400 900 2,400

2,400 4,200 2,400

900 2,400 890 2,410 900 2,400 900 2,400 900 2,400 900 2,400 900 2,400 900 2,400 900 2,400 900 2,400 900 2,400 900 2,400 900 2,400 900 2,400 900 2,400 900 2,400 900 2,400 900 2,400 2,400 900 2,400

6,600

6,600

6,600

2,200
1,800 800 2,200 1,400 2,200 6,700 1,000

2,000

2,200
1,800 800 2,200 1,400 2,200 6,700 1,000

2,000

2,200
1,800 800 2,200 1,400 2,200 6,700 1,000

2,000

2,200
1,800 800 2,200 1,400 2,200 6,700 1,000

2,000

2,200
1,800 800 2,200 1,400 2,200 6,700 1,000

2,000

2,200
1,800 800 2,200 1,400 2,200 6,700 1,000

2,000

2,200
1,800 800 2,200 1,400 2,200 6,700 1,000

2,000

2,200
1,800 800 2,200 1,400 2,200 6,700 1,000

2,000

2,200
1,800 800 2,200 1,400 2,200 6,700 1,000

2,000

2,200
1,800 800 2,200 1,400 2,200 6,700 1,000

2,000

2,200
1,800 800 2,200 1,400 2,200 6,700 1,000

2,000

2,200
1,800 800 2,200 1,400 2,200 6,700 1,000

2,000

2,200
1,800 800 2,200 1,400 2,200 6,700 1,000

2,000

2,200
1,800 800 2,200 1,400 2,200 6,700 1,000

2,000

2,200
1,800 800 2,200 1,400 2,200 6,700 1,000

2,000

2,200
1,800 800 2,200 1,400 2,200 6,700 1,000

2,000

2,200
1,800 800 2,200 1,400 2,200 6,700 1,000

2,000

2,200
1,800 800 2,200 1,400 2,200 6,700 1,000

2,000

2,200
1,800 800 2,200 1,400 2,200 6,700 1,000

2,000

2,200
1,800 800 2,200 1,400 2,200 6,700 1,000

2,000

-6.00

-3.00 ±0.00(460.00)

+3.00

+6.00

+9.30

+12.60

+15.90

+19.20

+22.50

+25.80

+29.10

+32.40

+35.70

+39.00

+42.30

+45.60

+48.90

+52.20

+55.50

+58.80

+62.10

+65.40

+68.70

+72.00

+75.30

-6.00

-3.00 ±0.00(460.00)

+3.00

+6.00

+9.30

+12.60

+15.90

+19.20

+22.50

+25.80

+29.10

+32.40

+35.70

+39.00

+42.30

+45.60

+48.90

+52.20

+55.50

+58.80

+62.10

+65.40

+68.70

+72.00

+75.30

წითელი საკადასტრო ხაზი წითელი საკადასტრო ხაზი

ალუმინის კარ-ფანჯარა
RAL 9005

მინის მოაჯირი

ლესვა/ღებვა

RAL 9010 alukobondi
RAL 9004

ლესვა/ღებვა
RAL 241916

ხის კომპოზიტური პანელი

RAL 241916 ლესვა/ღებვა
RAL 9010

ალუმინის ვიტრაჟი

RAL 9005 ლესვა/ღებვა
RAL 9010
ლესვა/ღებვა
RAL 241916

ფასადი 4-4

m 1:300

კარებების_სპეციფიკაცია

დასახელება	კ-01	კ-01	კ-02	კ-02	კ-03	კ-03	კ-04
ჩაოდენობა	1	1	3	5	1	11	1
ბანზომილება	100×235	100×240	115×265	135×265	135×265	155×265	180×235
მიმართულება	R	L	R	R	R	R	R
2D ხედი			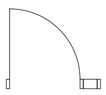	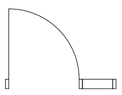	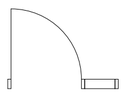	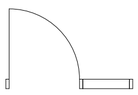	
3D ხედი	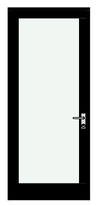	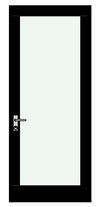	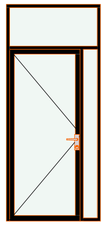	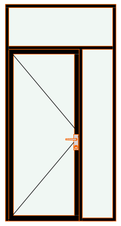	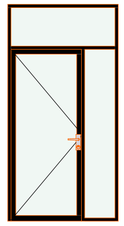	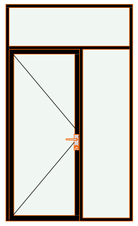	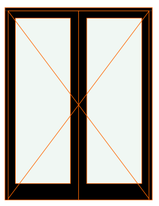

დასახელება	კ-05	კ-06	კ-06	კ-07	კ-08	კ-11
ჩაოდენობა	1	1	1	20	20	20
ბანზომილება	200×235	100×235	100×235	165×265	180×265	200×265
მიმართულება	R	L	R	R	L	L
2D ხედი				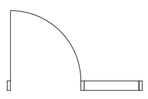	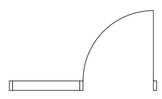	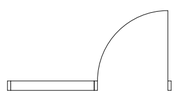
3D ხედი	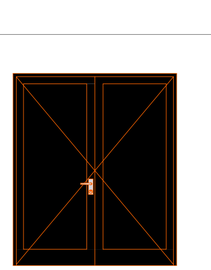		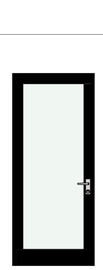	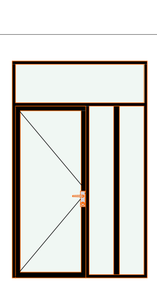	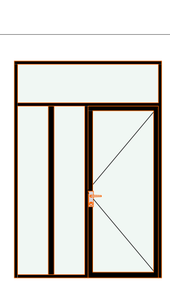	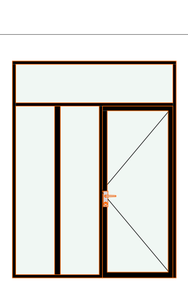

დასახელება	კ-12	კ-13	კ-14	კ-15
ჩაოდენობა	20	5	6	3
ბანზომილება	320×265	110×380	110×380	150×265
მიმართულება	L	L	R	L
2D ხედი		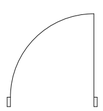		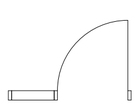
3D ხედი	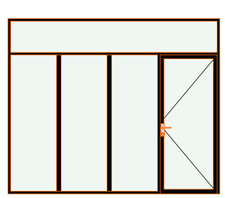	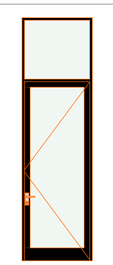	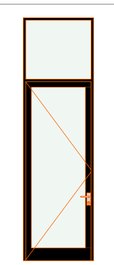	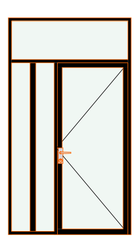

დამგეგმარებელი

პროექტის დასახელება
PROJECT NAME

მრავალბინიანი
საცხოვრებელი სახლი

დამკვეთი
CLIENT
შპს "ბლოქსი თავდადებულ

პროექტის მისამართი
PROJECT ADDRESS
ქალაქი თბილისი , დასახლება
დიდი დიღომი , მიმდებარედ

ს/კ 01.10.06.002.078

ეტაპი
STAGE
არქიტექტურული პროექტ

ნახაზის სათაური
TITLE

შენიშვნა:

ფორმატი
PAPER SIZE
A3

მასშტაბი
SCALE
1:

ფურცლის N
SHEET NO

არქიტექტორი
თენგიზ ცისკაძე

დაამუშავა

ფანჯრების სპეციფიკაცია

დასახელება	ფ-01	ფ-01	ფ-02	ფ-03	ფ-04	ფ-04	ფ-05	ფ-06
ჩაოდენობა	3	37	40	3	20	20	80	73
განზომილება	110×240	125×240	220×240	110×360	210×240	90×240	160×240	185×240
მიმართულება				L				
2D აღნიშვა								
3D აღნიშვა								

დამგეგმარებელი

პროექტის დასახელება
PROJECT NAME
მრავალბინიანი
საცხოვრებელი სახლი

დამკვეთი
CLIENT
შპს "ბლოქსი თავდადებულ

პროექტის მისამართი
PROJECT ADDRESS
ქალაქი თბილისი , დასახლება
დიდი დიღომი , მიმდებარედ

ს/კ 01.10.06.002.078

ეტაპი
STAGE
არქიტექტურული პროექტ

ნახაზის სათაური
TITLE

შენიშვნა:

ფორმატი	მასშტაბი	ფურცლის N
PAPER SIZE A3	SCALE 1:	SHEET NO

არქიტექტორი
მიხეილ ხახავა

დაამუშავა